
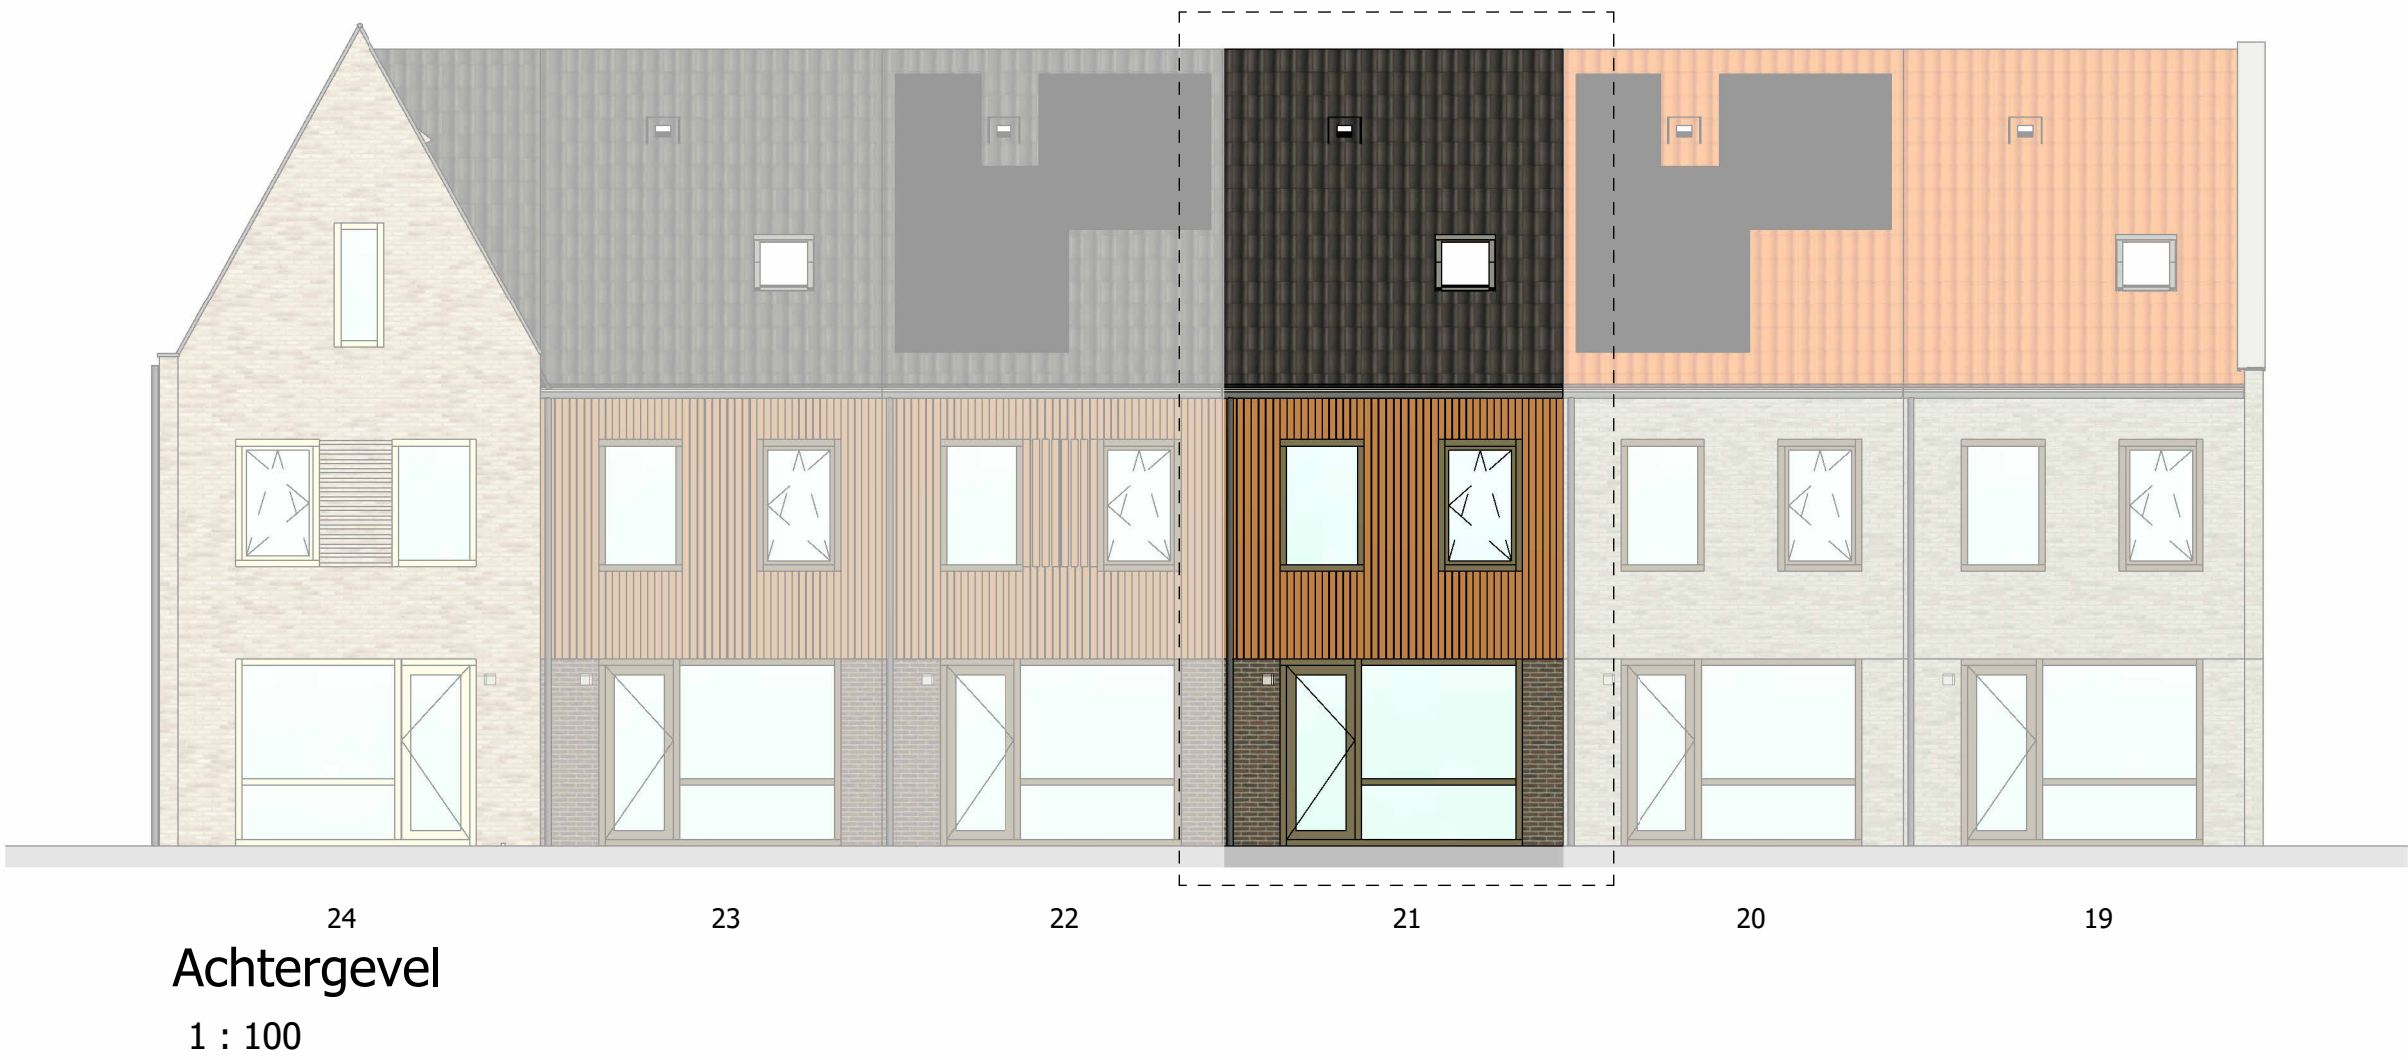
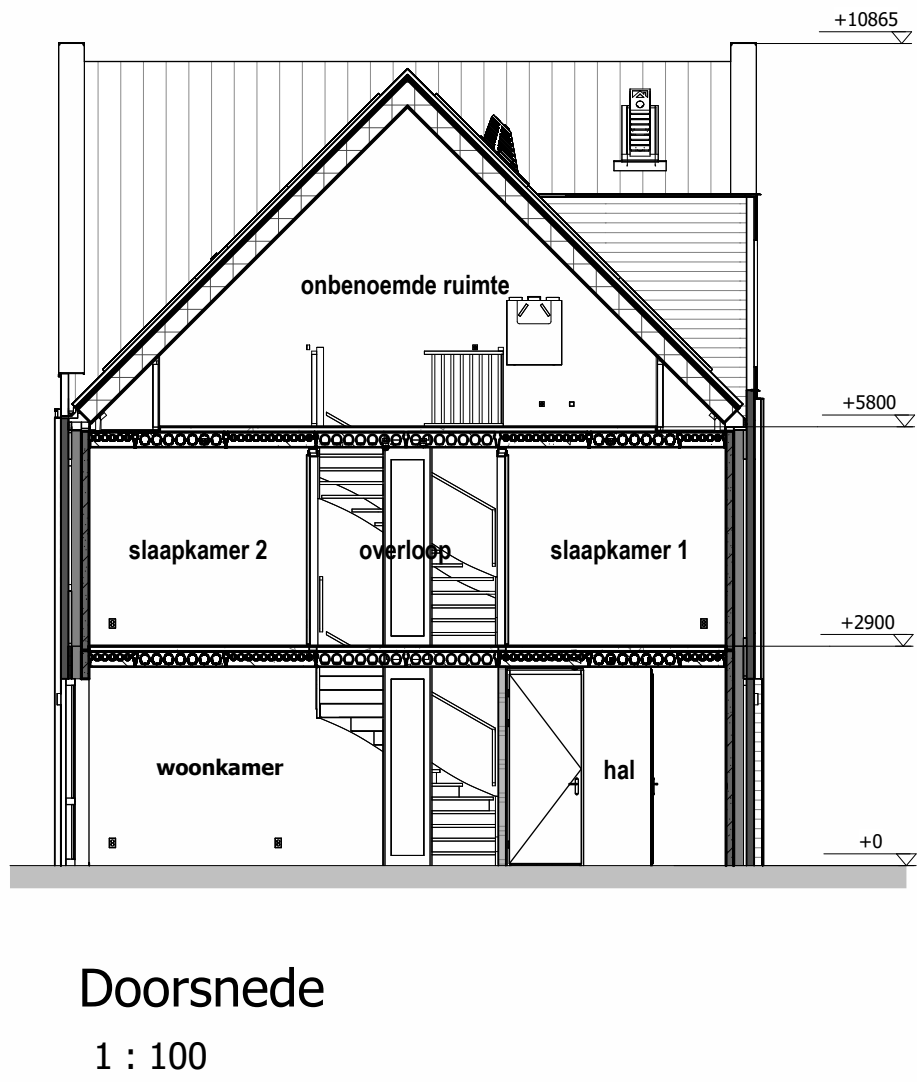


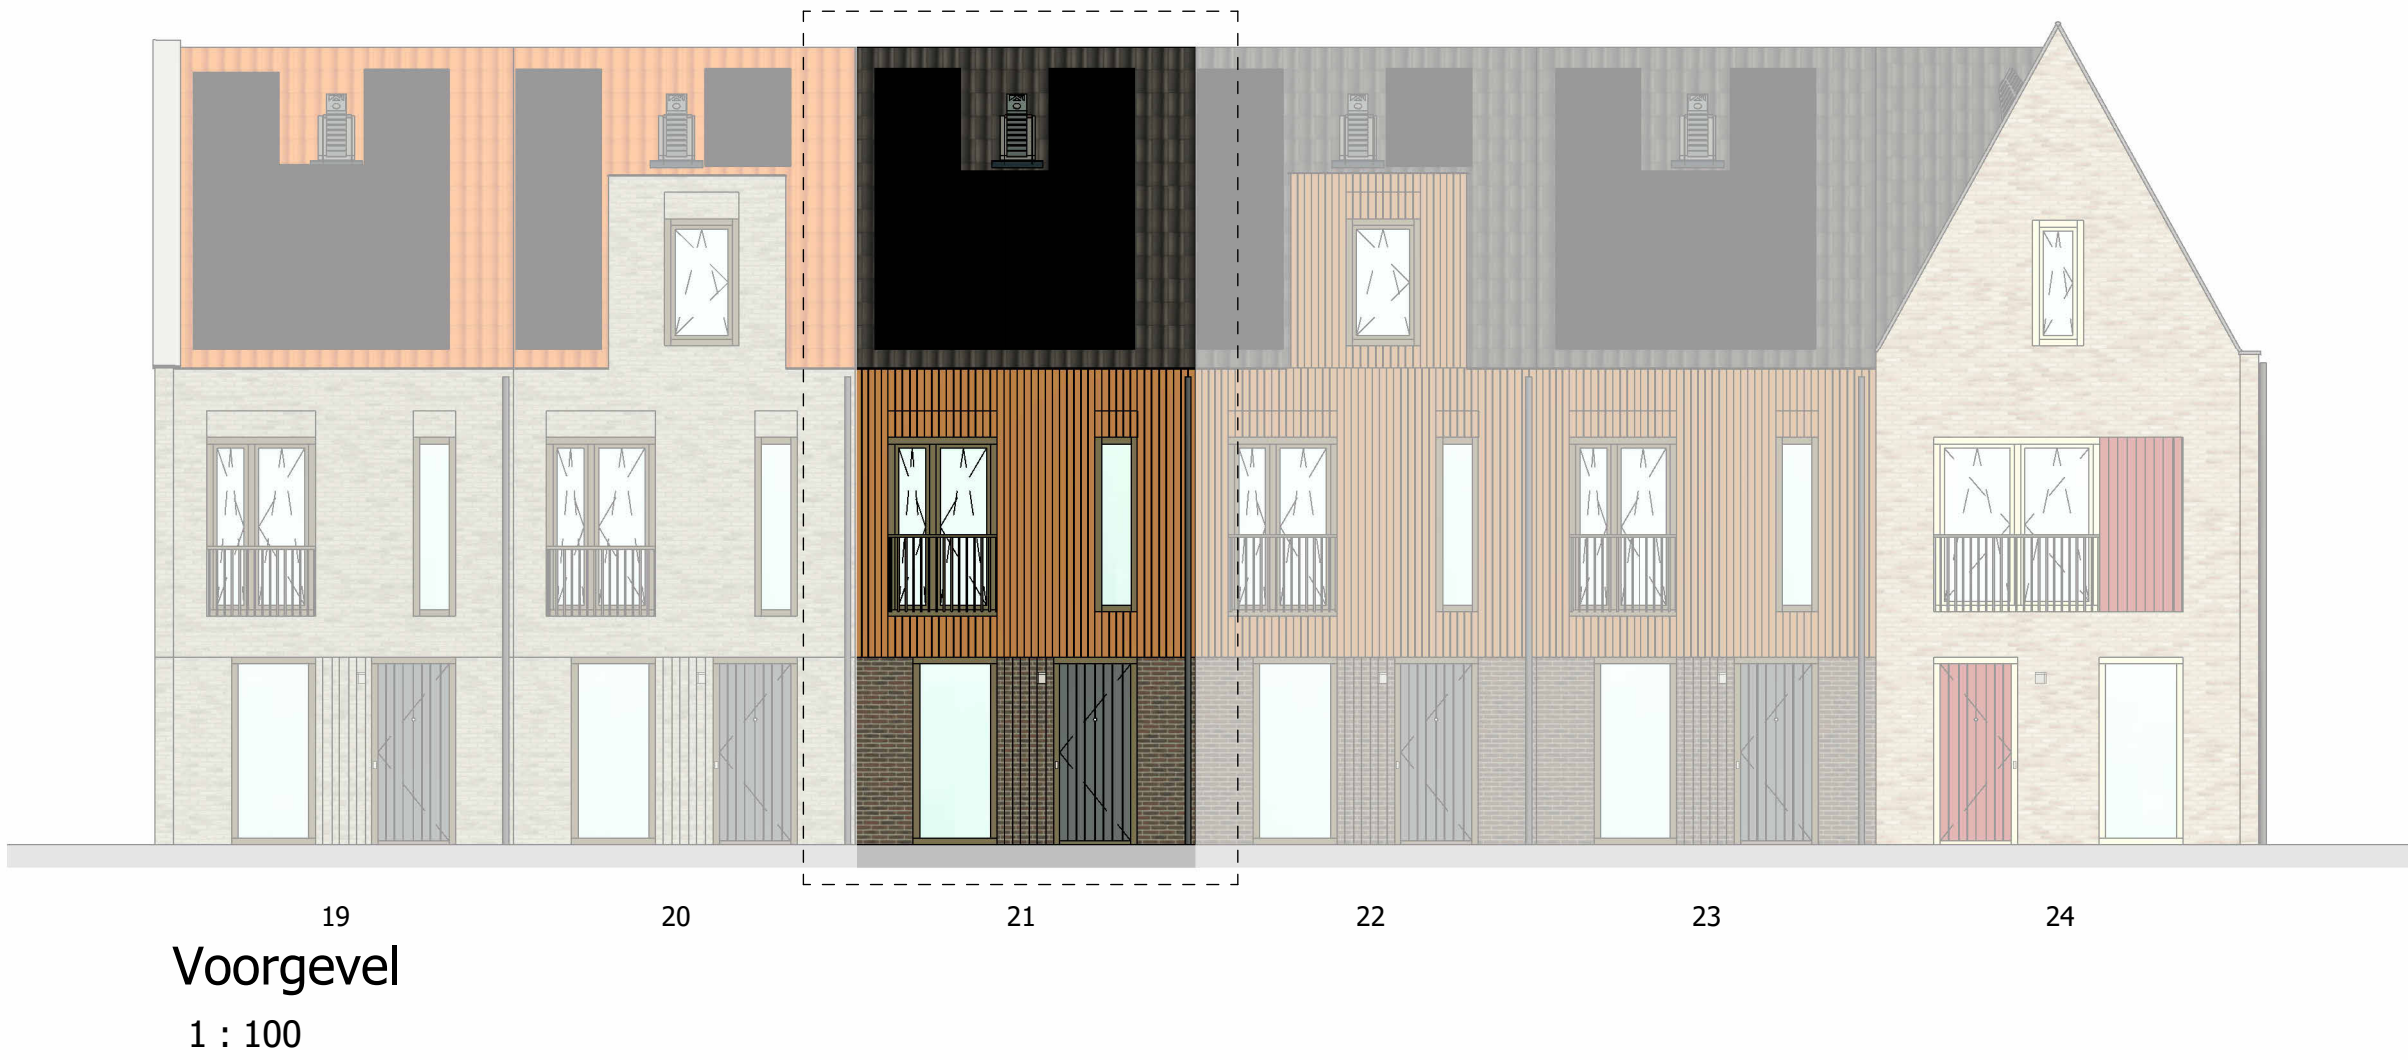





RENOVOOI

elektra

- | | | | |
|-----|---|-----|---|
| —●— | Bedrade leiding | CAP | Centraal aardpunt |
| ⊙ | Beldrukker | ⊙ | Aansluitpunt verlichting plafond |
| ⊙ | Bel | ⊙ | Aansluitpunt verlichting wand (zonder armatuur) |
| ⊙ | Enkele schakelaar | ⊙ | Aanvoer-, of afzuigpunt wtw positie en aantal is indicatief |
| ⊙ | Wissel schakelaar | th | Thermostaat |
| ⊙ | Serie schakelaar | wtw | Mechanische Ventilatie |
| ⊙ | Enkele wandcontactdoos met randaarde | vv | Vloerverwarmingsverdeler |
| ⊙ | Enkele wandcontactdoos gecombineerde met schakelaar met randaarde op 1050 mm+ | wk | Wasemkap |
| ⊙ | Dubbele opbouw wandcontactdoos met randaarde verticaal | kk | Koelkast |
| ⊙ | Dubbele wandcontactdoos met randaarde horizontaal | wm | Wasmachine |
| ⊙ | Dubbele wandcontactdoos met randaarde verticaal | vw | Vaatwasser |
| ⊙ | Perilex wandcontactdoos t.b.v. elektrisch koken | mk | Meterkast |
| ⊙ | Aansluiting t.b.v. omvormer indien noodzakelijk, positie indicatief | hwa | Hemelwater afvoer |
| ⊙ | Optische rookmelder | | |

algemeen

- | | | | |
|---|---|---|----------------------|
| ▬ | Prefab betonwand | ⊙ | Geluidwerende deuren |
| ▬ | Lichte scheidingswand | ○ | Spieonoog deur |
| ▬ | Metselwerk | | |
| ▬ | Isolatie | | |
| ▬ | houten gevelbeplating | | |
| ⊙ | Inspectieluik (positie indicatief) | | |
| ▬ | pv-panelen (aantal en positie nader te bepalen) | | |
- * Nestkasten - aantal en positie n.t.b.

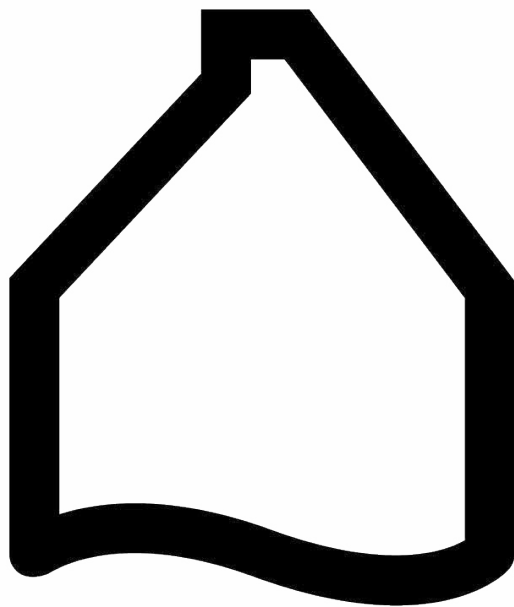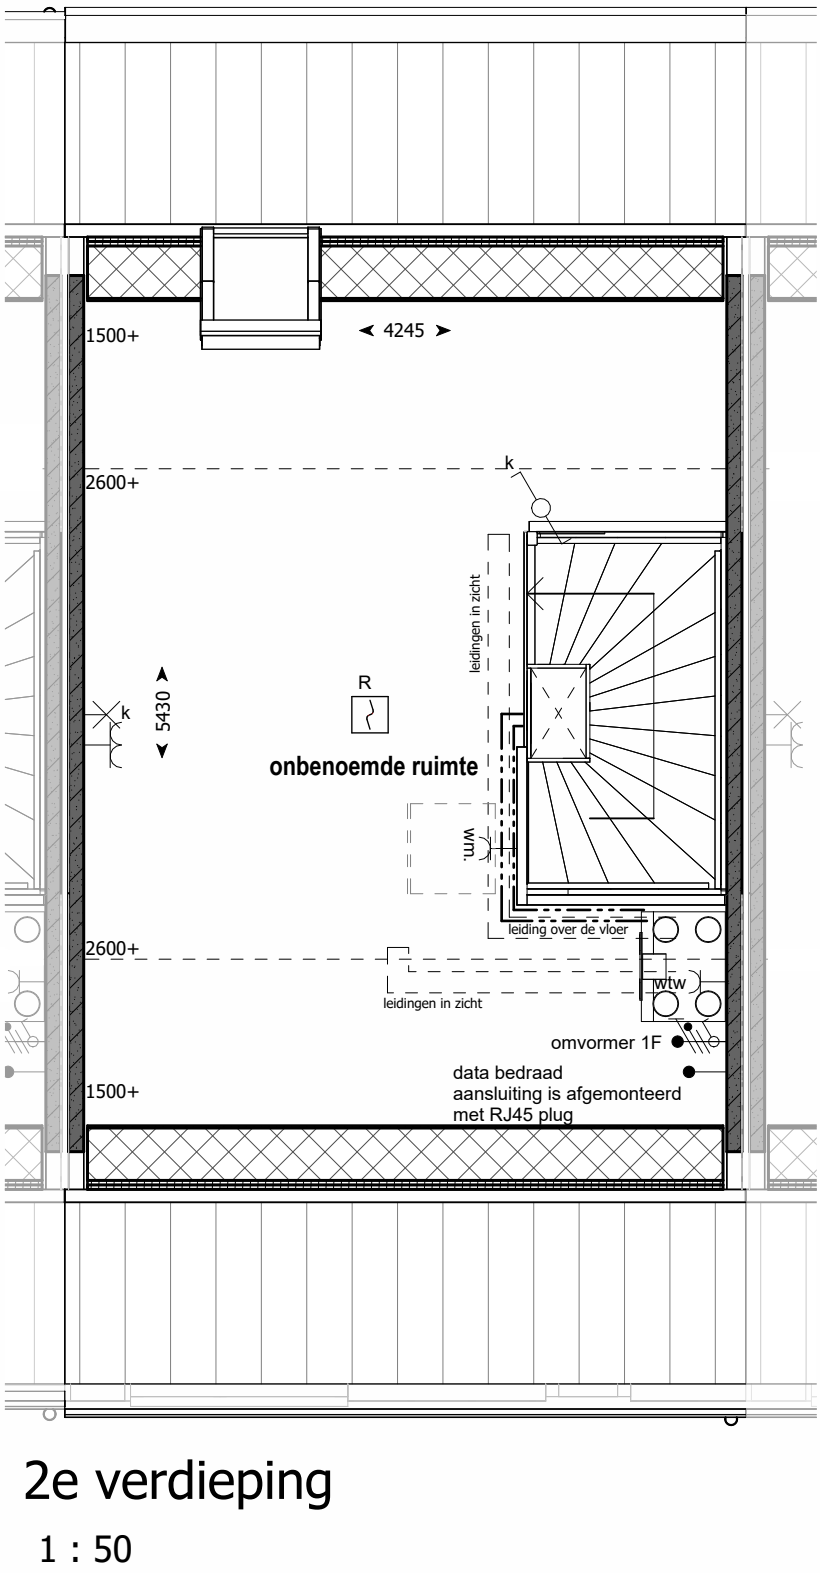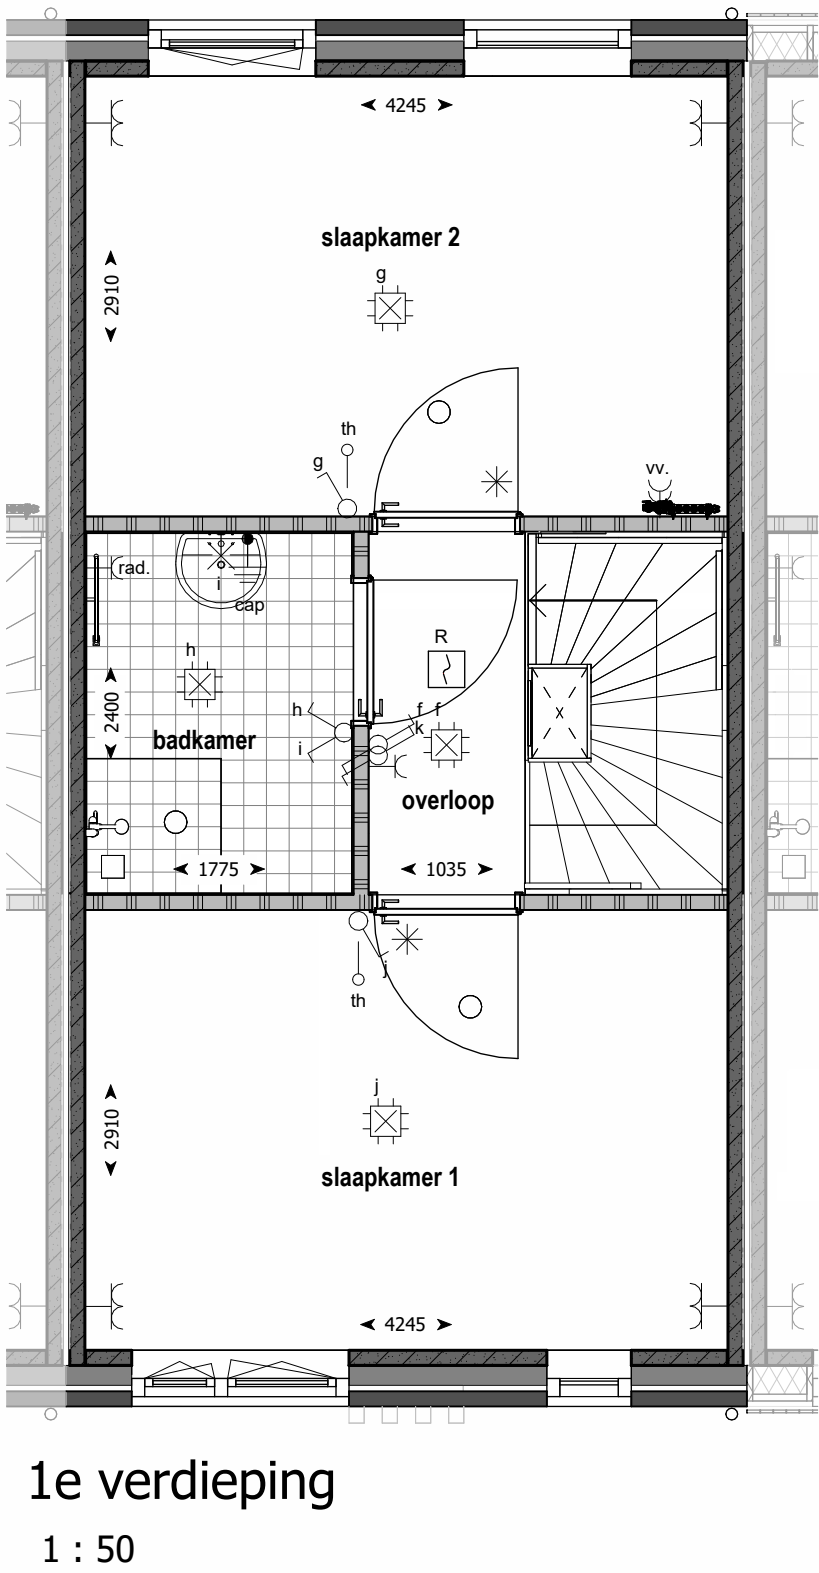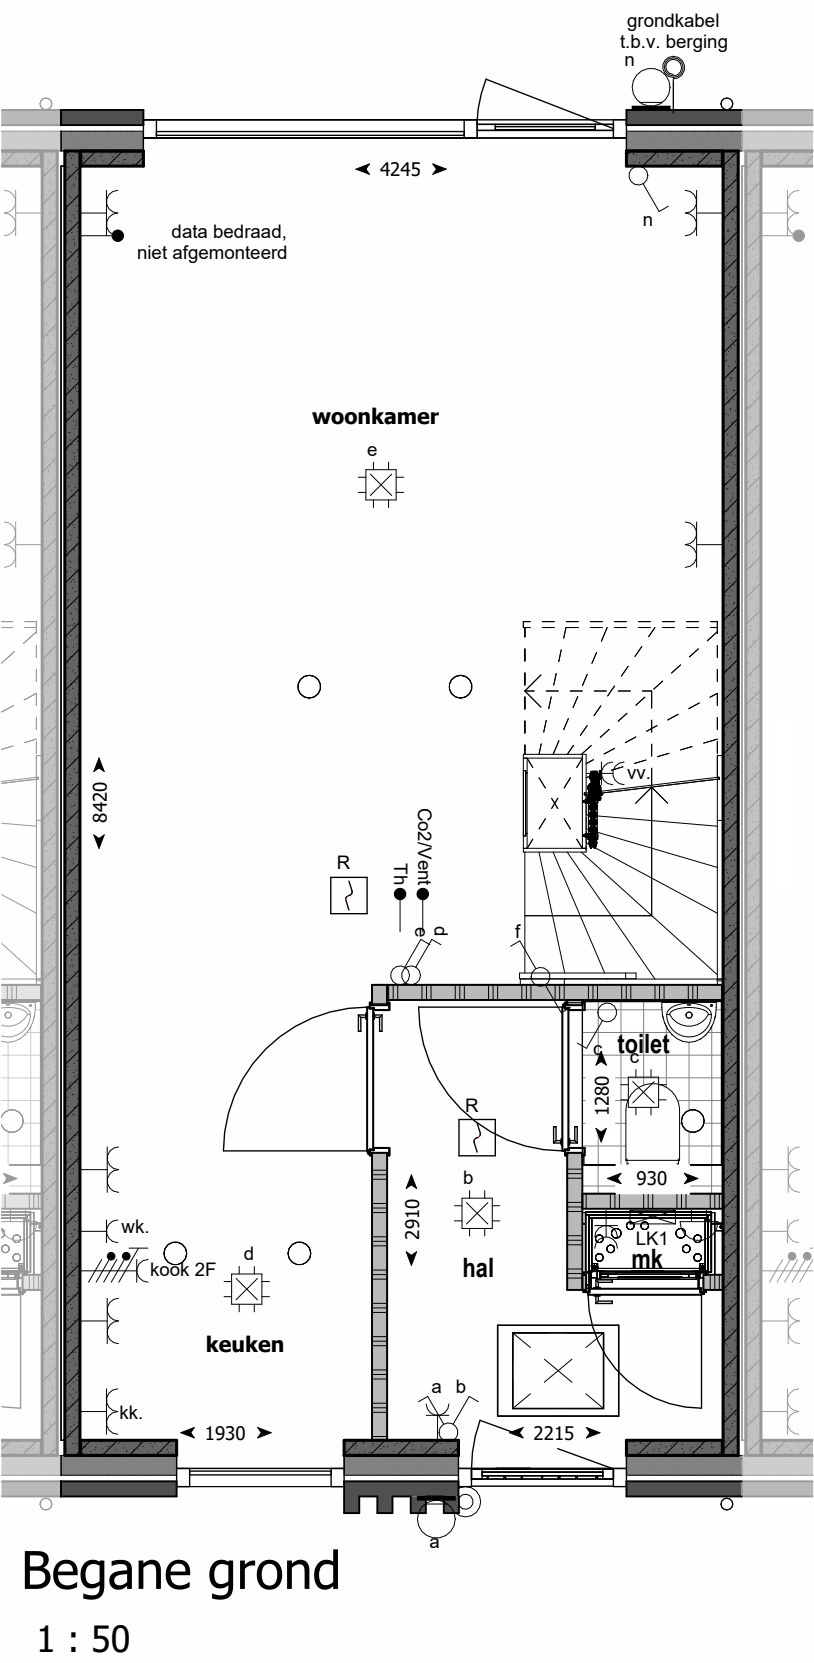

ANKERPLAATS
ZEEWOLDE

BLOK D - Rijwoningen
Bouwnummer. 21

Datum 08 juli 2025

schaal 1:50 / 1:100