
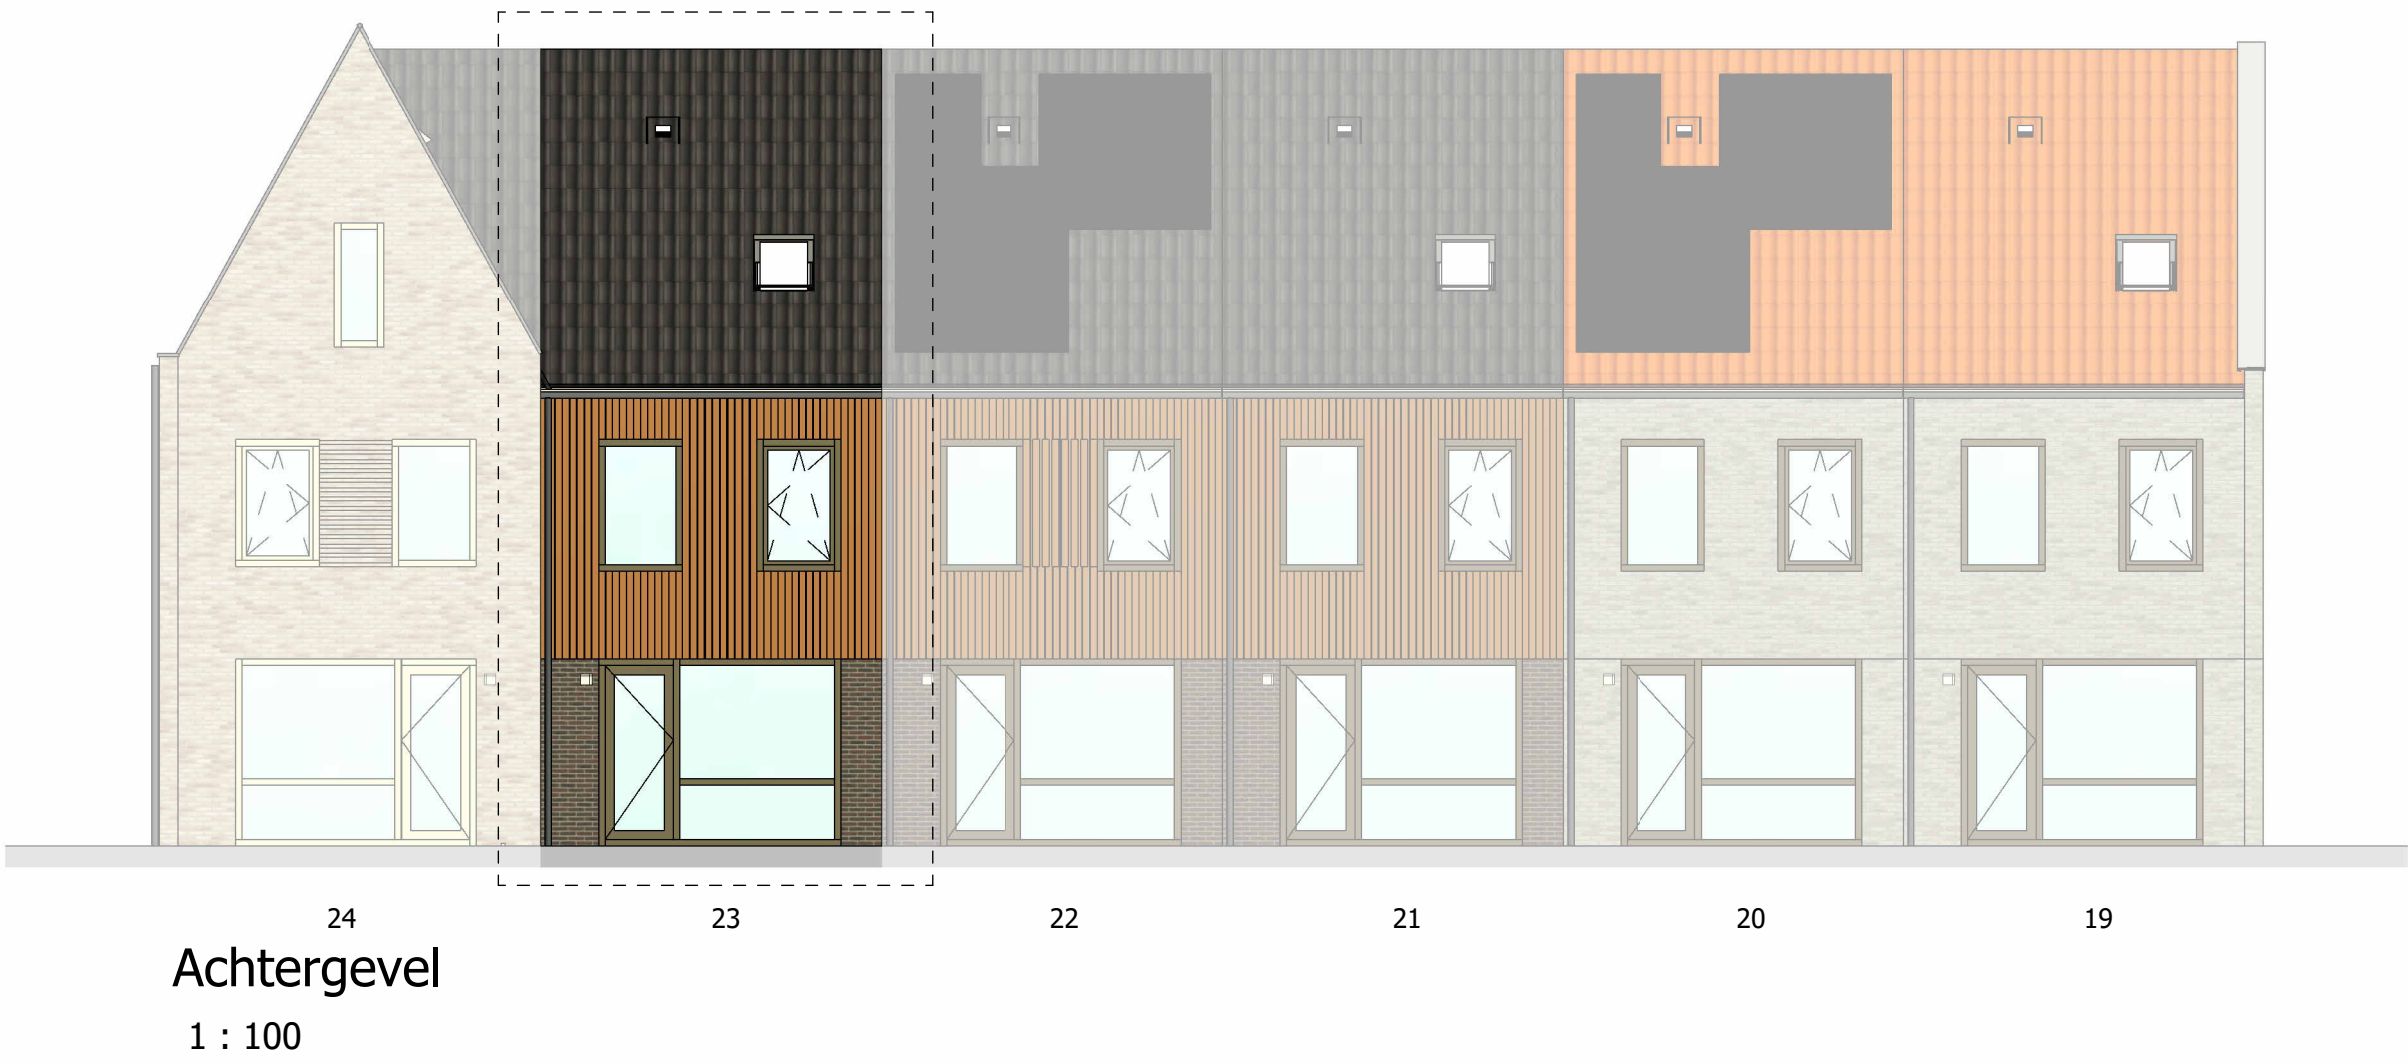
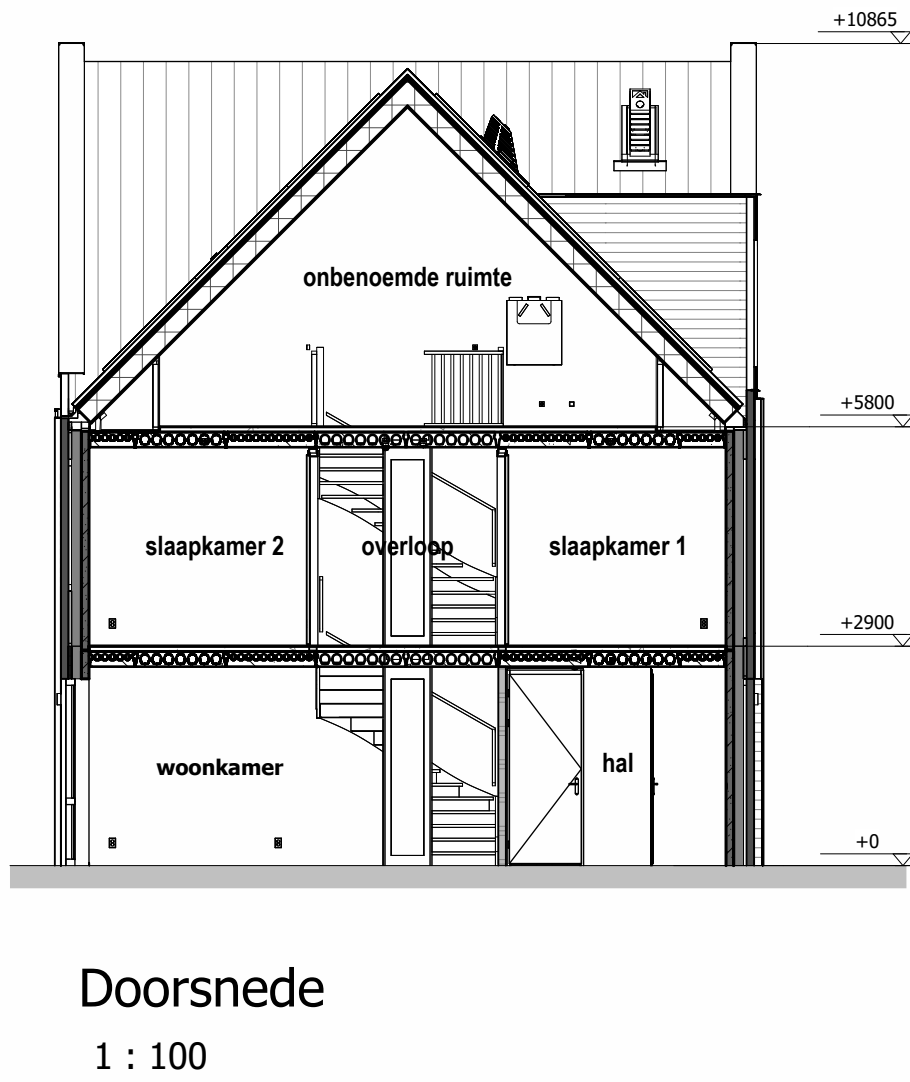


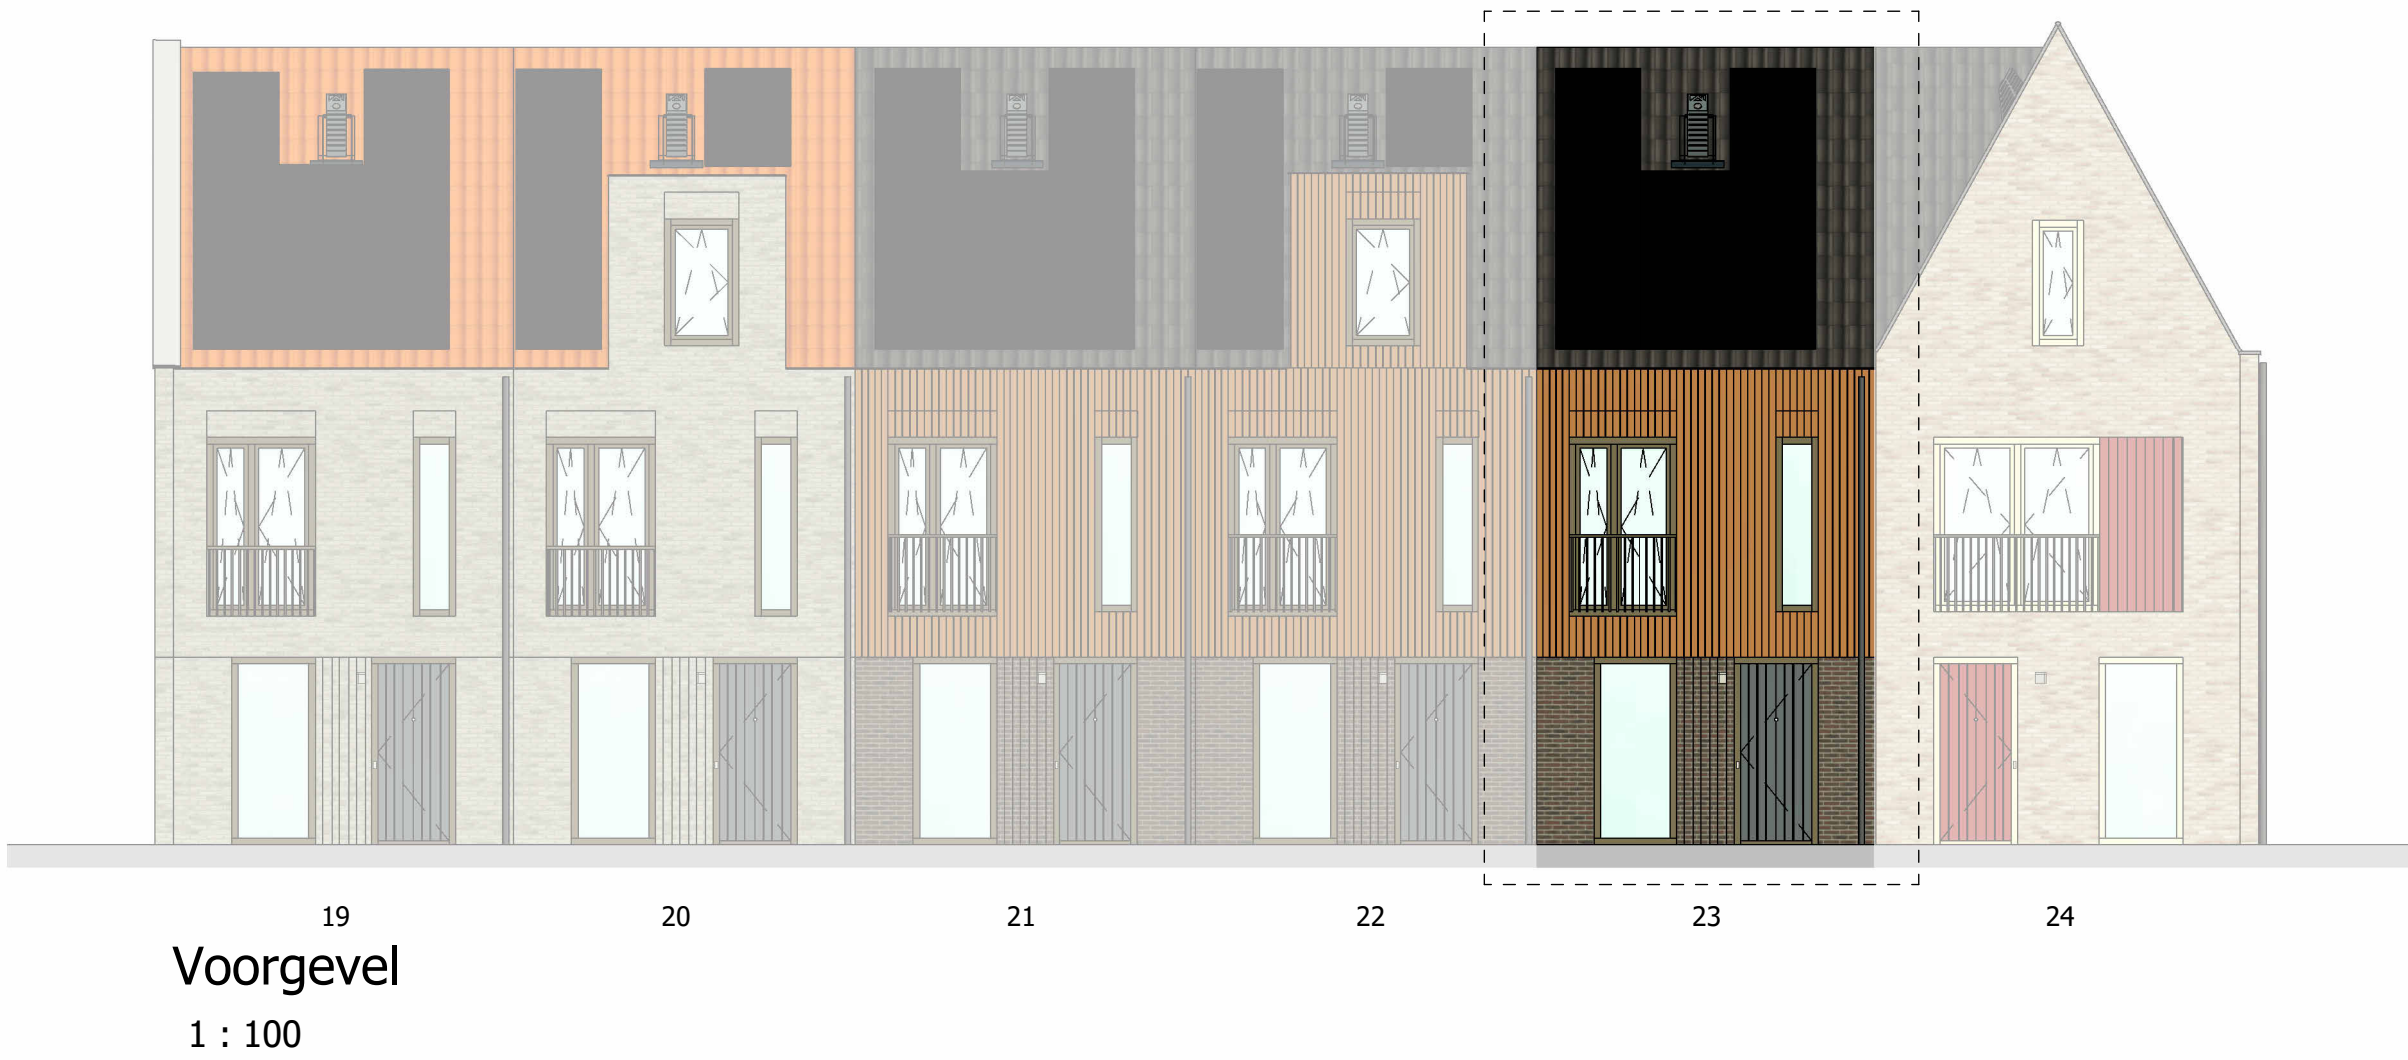





RENVOOI

elektra

—●—	Bedrade leiding	CAP	Centraal aardpunt
⊙	Beldrukker	⊙	Aansluitpunt verlichting plafond
⊙	Bel	⊙	Aansluitpunt verlichting wand (zonder armatuur)
⊙	Enkele schakelaar	⊙	Aanvoer-, of afzuigpunt wtw positie en aantal is indicatief
⊙	Wissel schakelaar	th	Thermostaat
⊙	Serie schakelaar	wtw	Mechanische Ventilatie
⊙	Enkele wandcontactdoos met randaarde	vv	Vloerverwarmingsverdeler
⊙	Enkele wandcontactdoos gecombineerde met schakelaar met randaarde op 1050 mm+	wk	Wasemkap
⊙	Dubbele opbouw wandcontactdoos met randaarde verticaal	kk	Koelkast
⊙	Dubbele wandcontactdoos met randaarde horizontaal	wm	Wasmachine
⊙	Dubbele wandcontactdoos met randaarde verticaal	vw	Vaatwasser
⊙	Perilex wandcontactdoos t.b.v. elektrisch koken	mk	Meterkast
⊙	Aansluiting t.b.v. omvormer indien noodzakelijk, positie indicatief	hwa	Hemelwater afvoer
⊙	Optische rookmelder		

algemeen

▬	Prefab betonwand	⊙	Geluidwerende deuren
▬	Lichte scheidingswand	⊙	Spieonoog deur
▬	Metselwerk		
▬	Isolatie		
▬	houten gevelbeplating		
⊙	Inspectieluik (positie indicatief)		
▬	pv-panelen (aantal en positie nader te bepalen)		

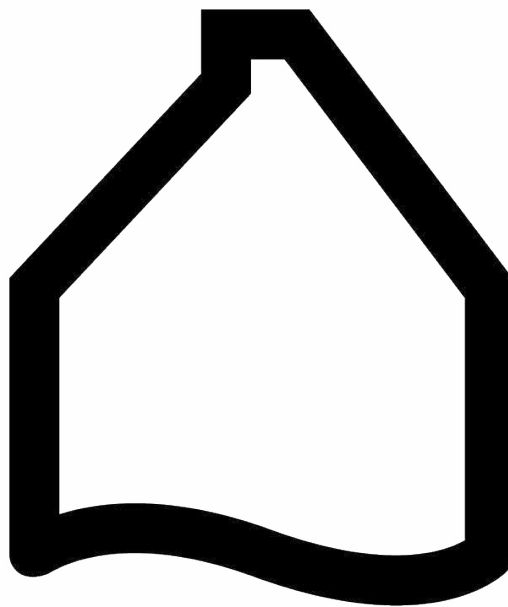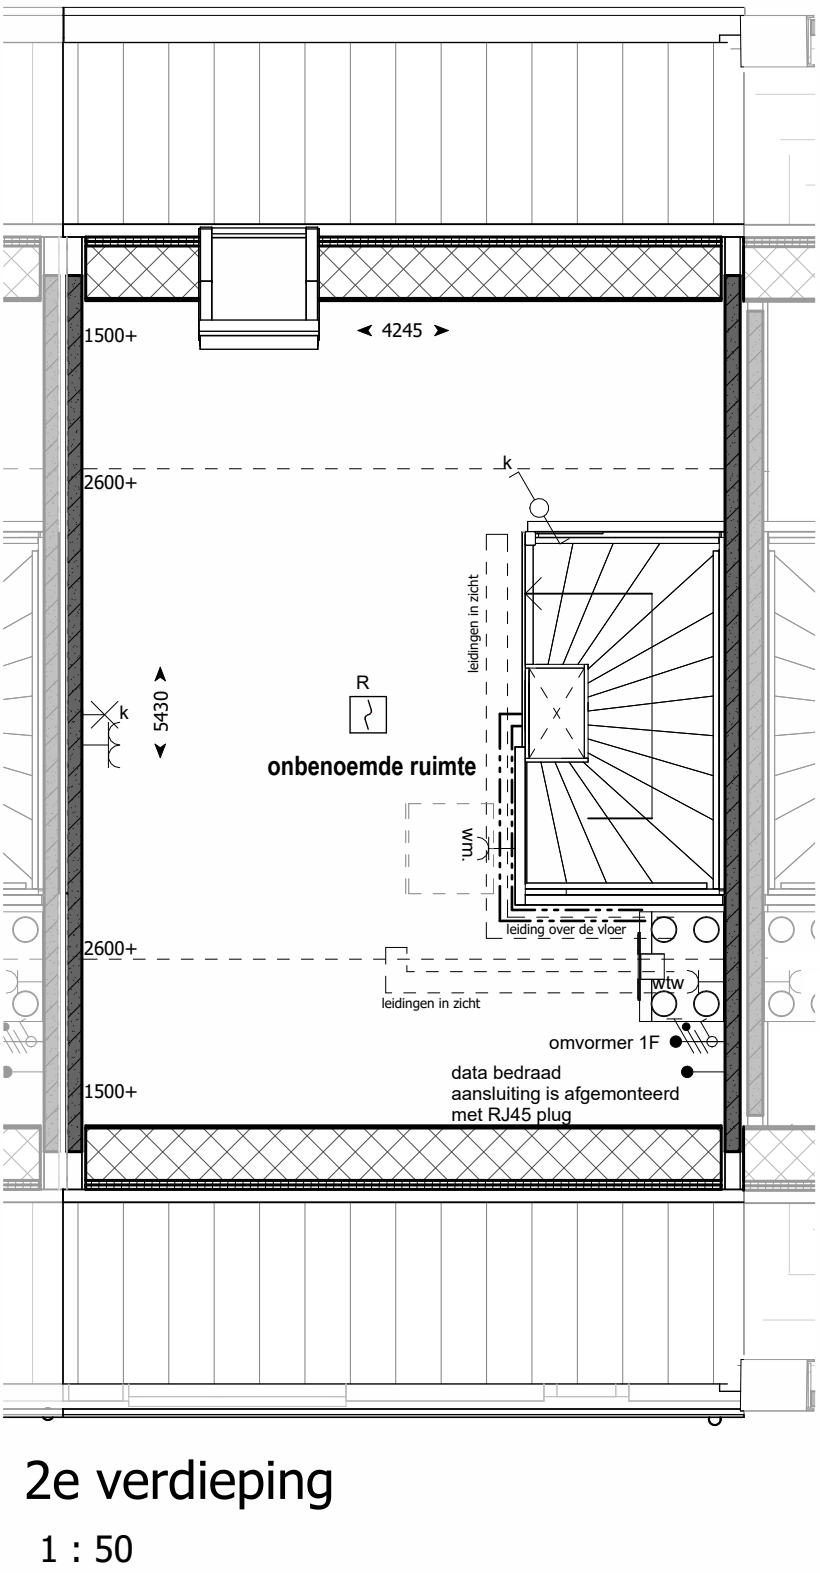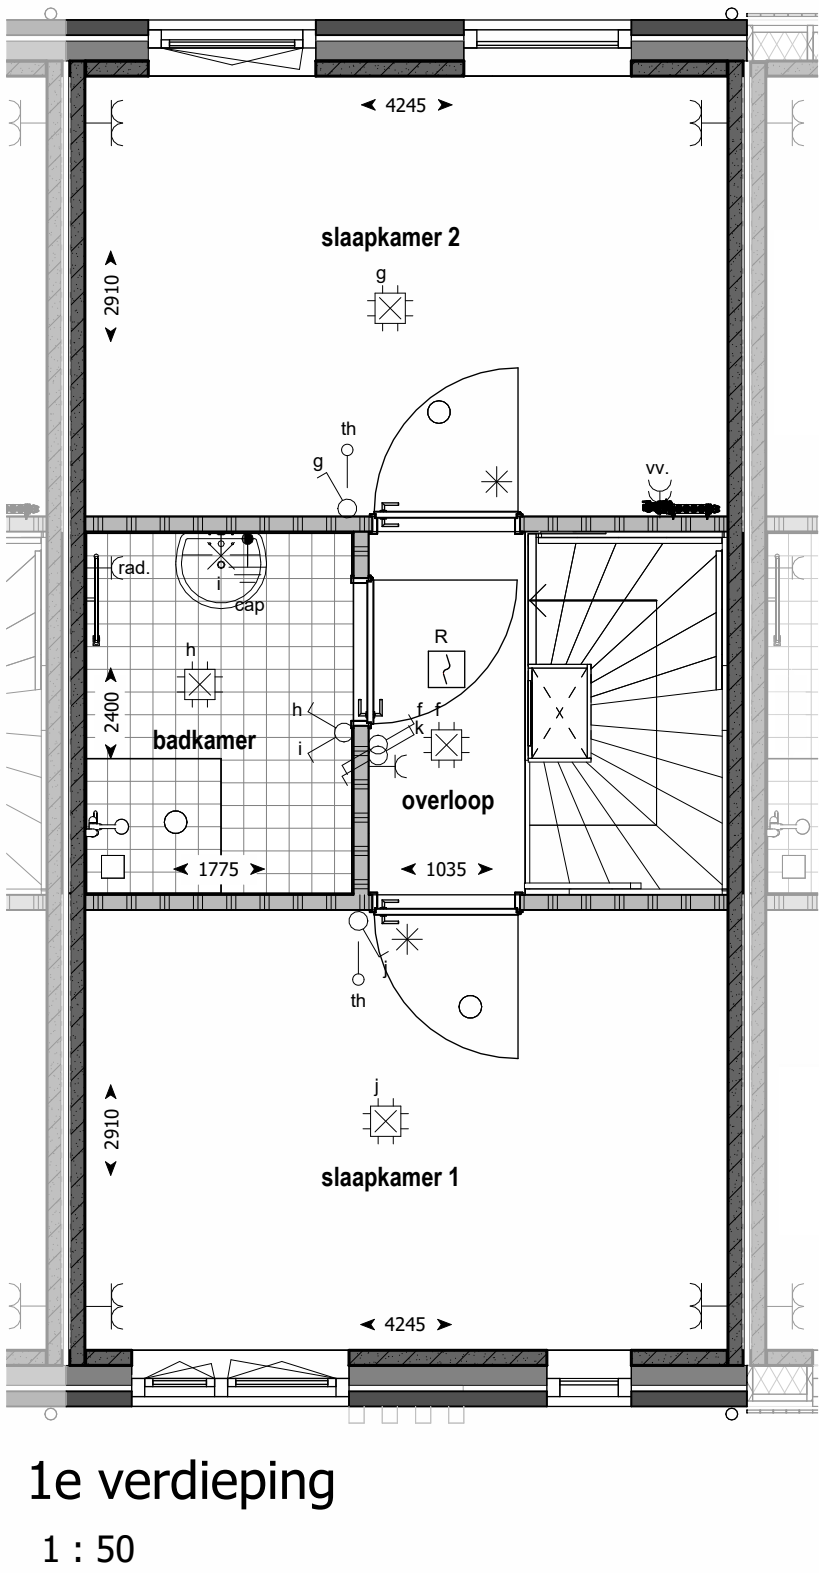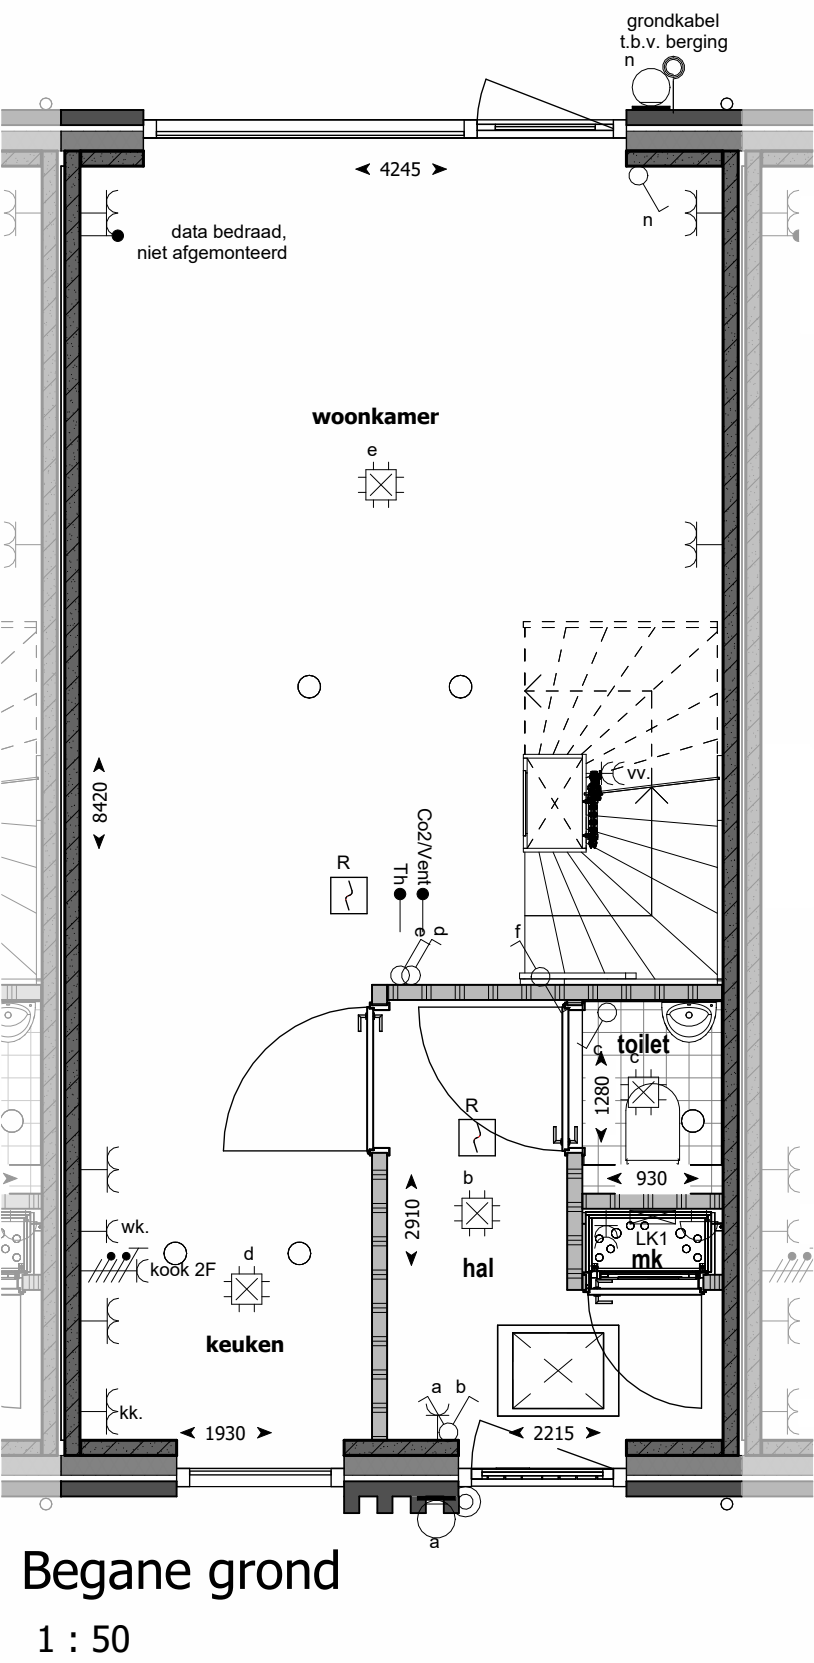

ANKERPLAATS
ZEEWOLDE

BLOK D - Rijwoningen
Bouwnummer. 23

Datum 08 juli 2025

schaal 1:50 / 1:100