
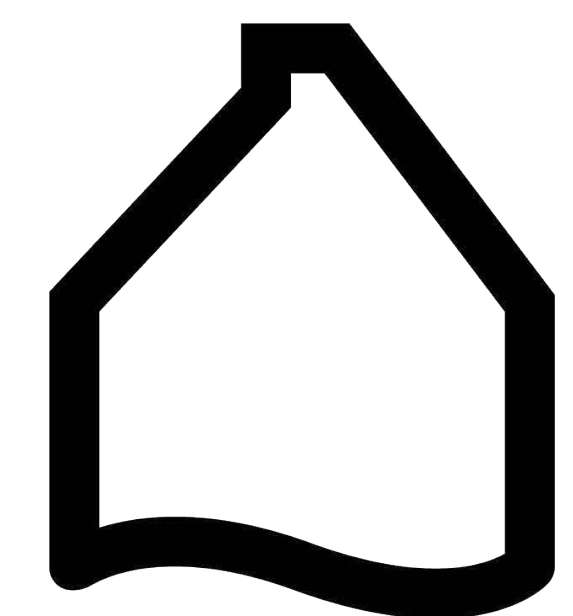
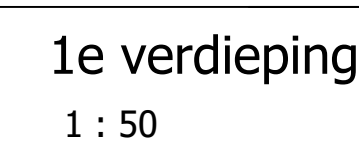


-  Prefab betonwand
-  Lichte scheidingswand
-  Metselwerk
-  Isolatie
-  houten gevelbeplating
-  Inspectieluik (positie indicatief)
-  pv-panelen (aantal en positie nader te bepalen)

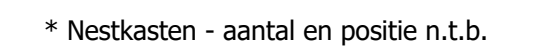

# ANKERPLAATS

## ZEEWOLDE

# de Rokerij

VD 01

Datum 18 juli 2025

Bnr. 42

schaal 1:50 / 1:100