



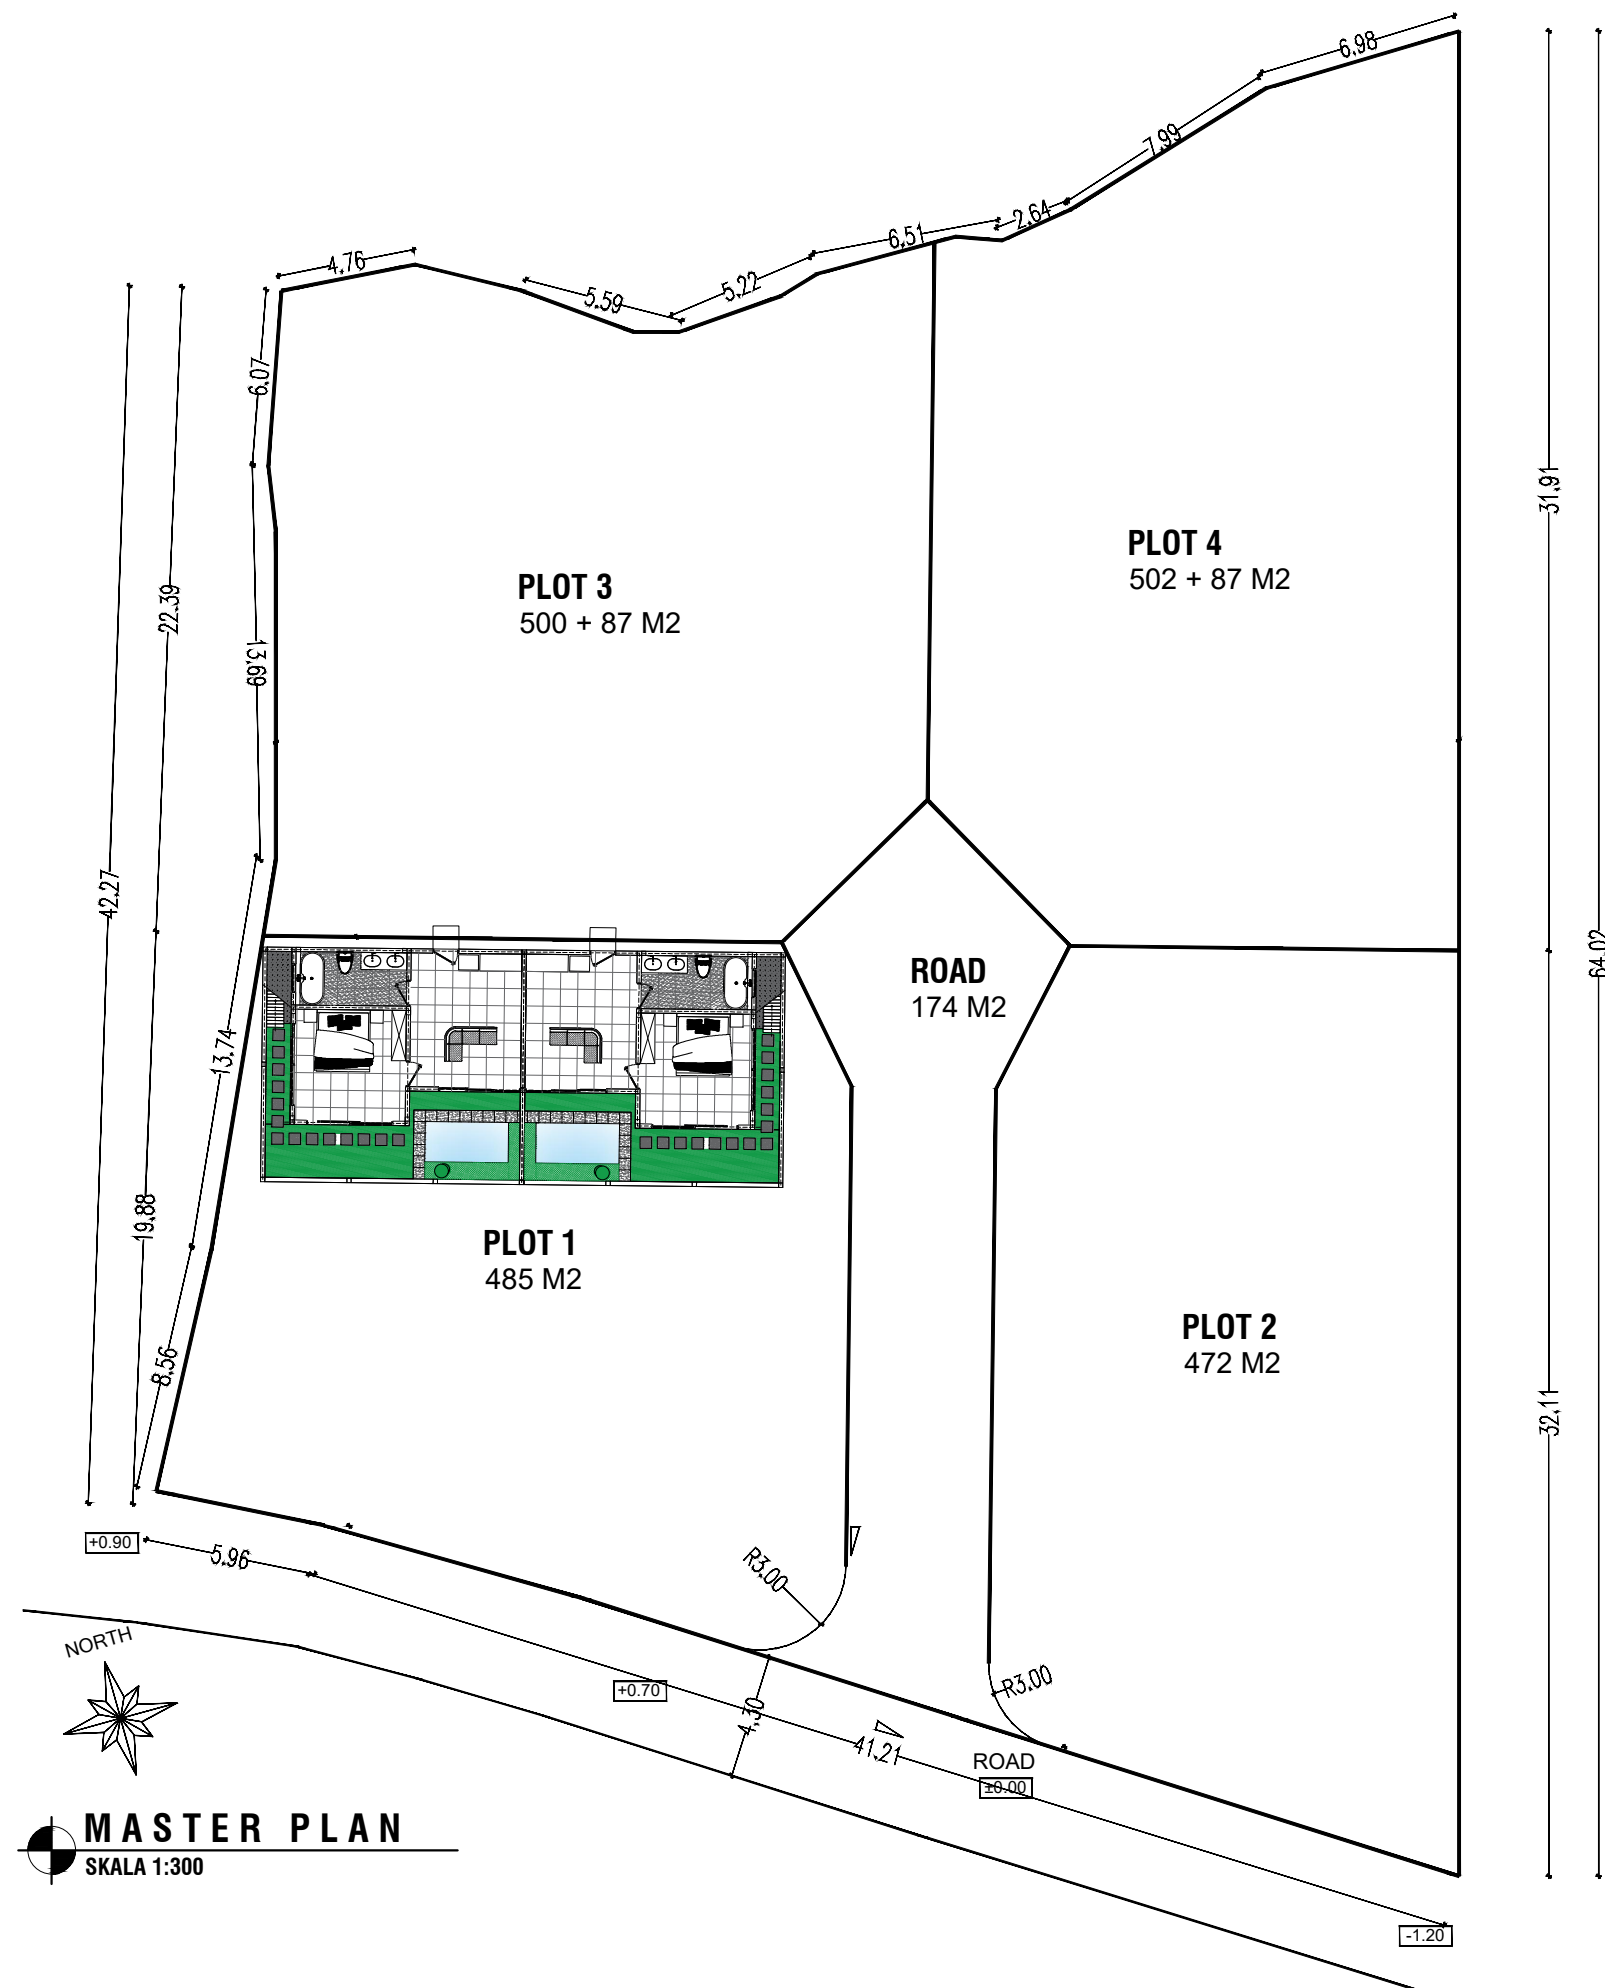

NORTH

MASTER PLAN
SKALA 1:300

PERENCANAAN VILLA	
PEMILIK PROYEK	
Mr. ALEXIS RABADAN	
CATATAN	
-	
KONSULTAN PERENCANA	
	
ARSITEK	
JOHAN WOLAGOLE, ST	
NAMA GAMBAR	
MASTER PLAN	
SKALA	NO. GAMBAR
1 : 300	01
KODE	TOTAL HAL.
ARS	44

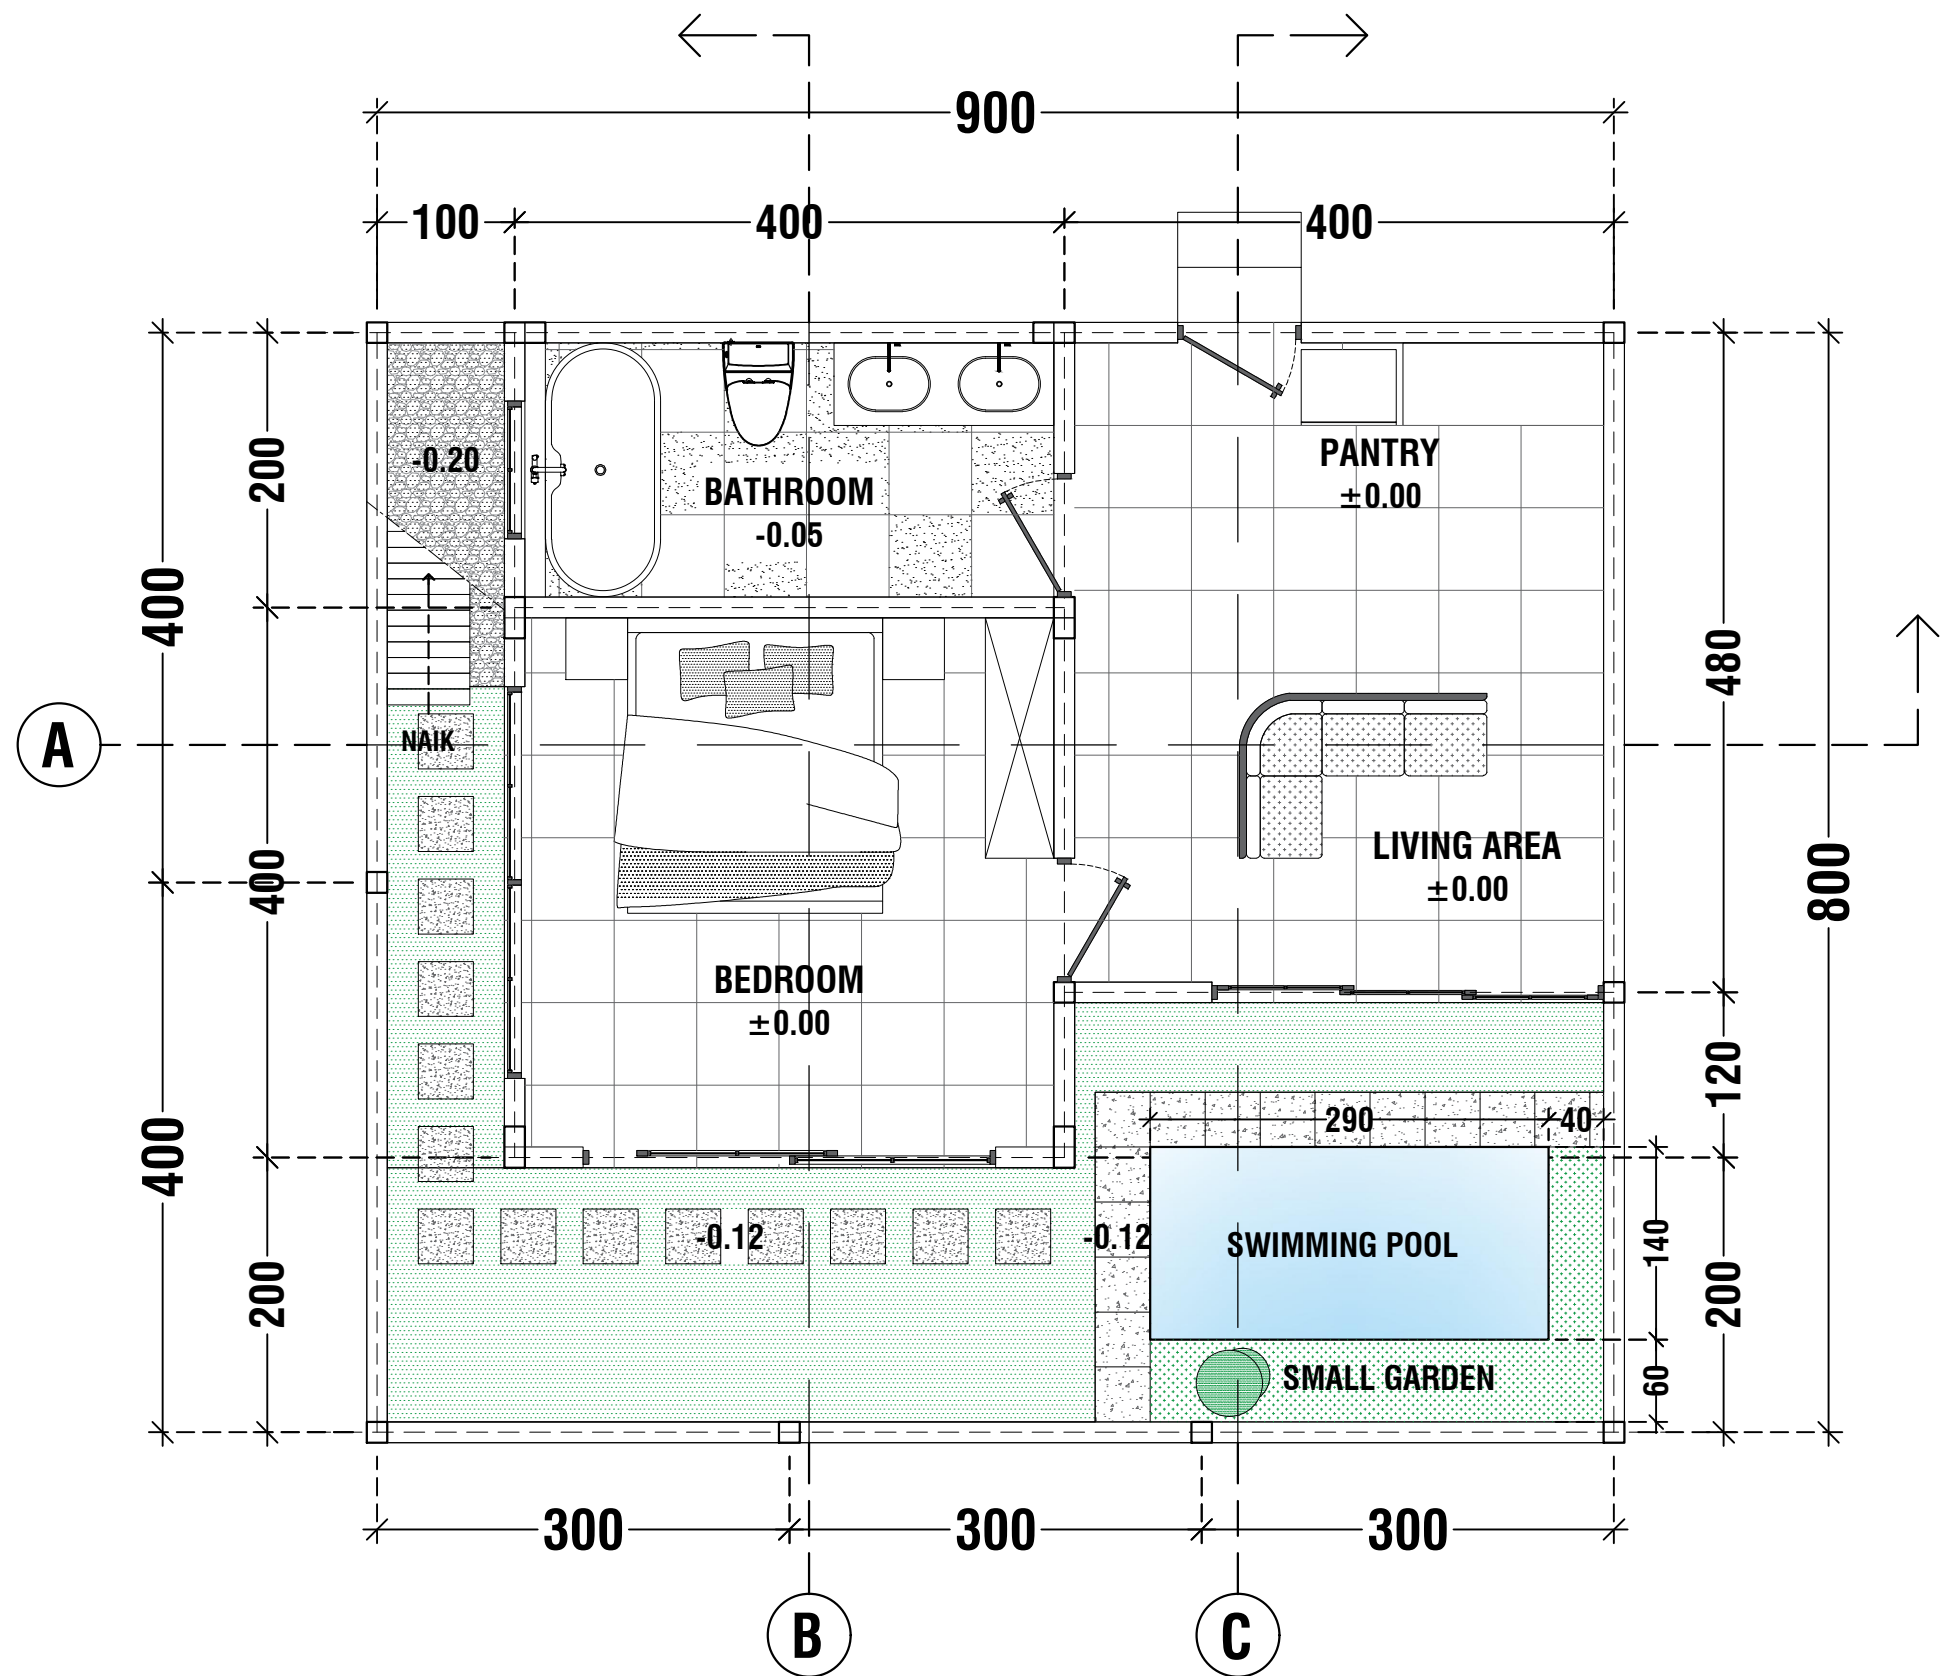

DENAH VILLA LT. 1
SKALA 1:50

PERENCANAAN VILLA

PEMILIK PROYEK

Mr. ALEXIS RABADAN

CATATAN

KONSULTAN PERENCANA



ARSITEK

JOHAN WOLAGOLE, ST

NAMA GAMBAR

DENAH VILLA LT. 1

SKALA

NO. GAMBAR

1 : 50


02

KODE


TOTAL HAL.

ARS

44

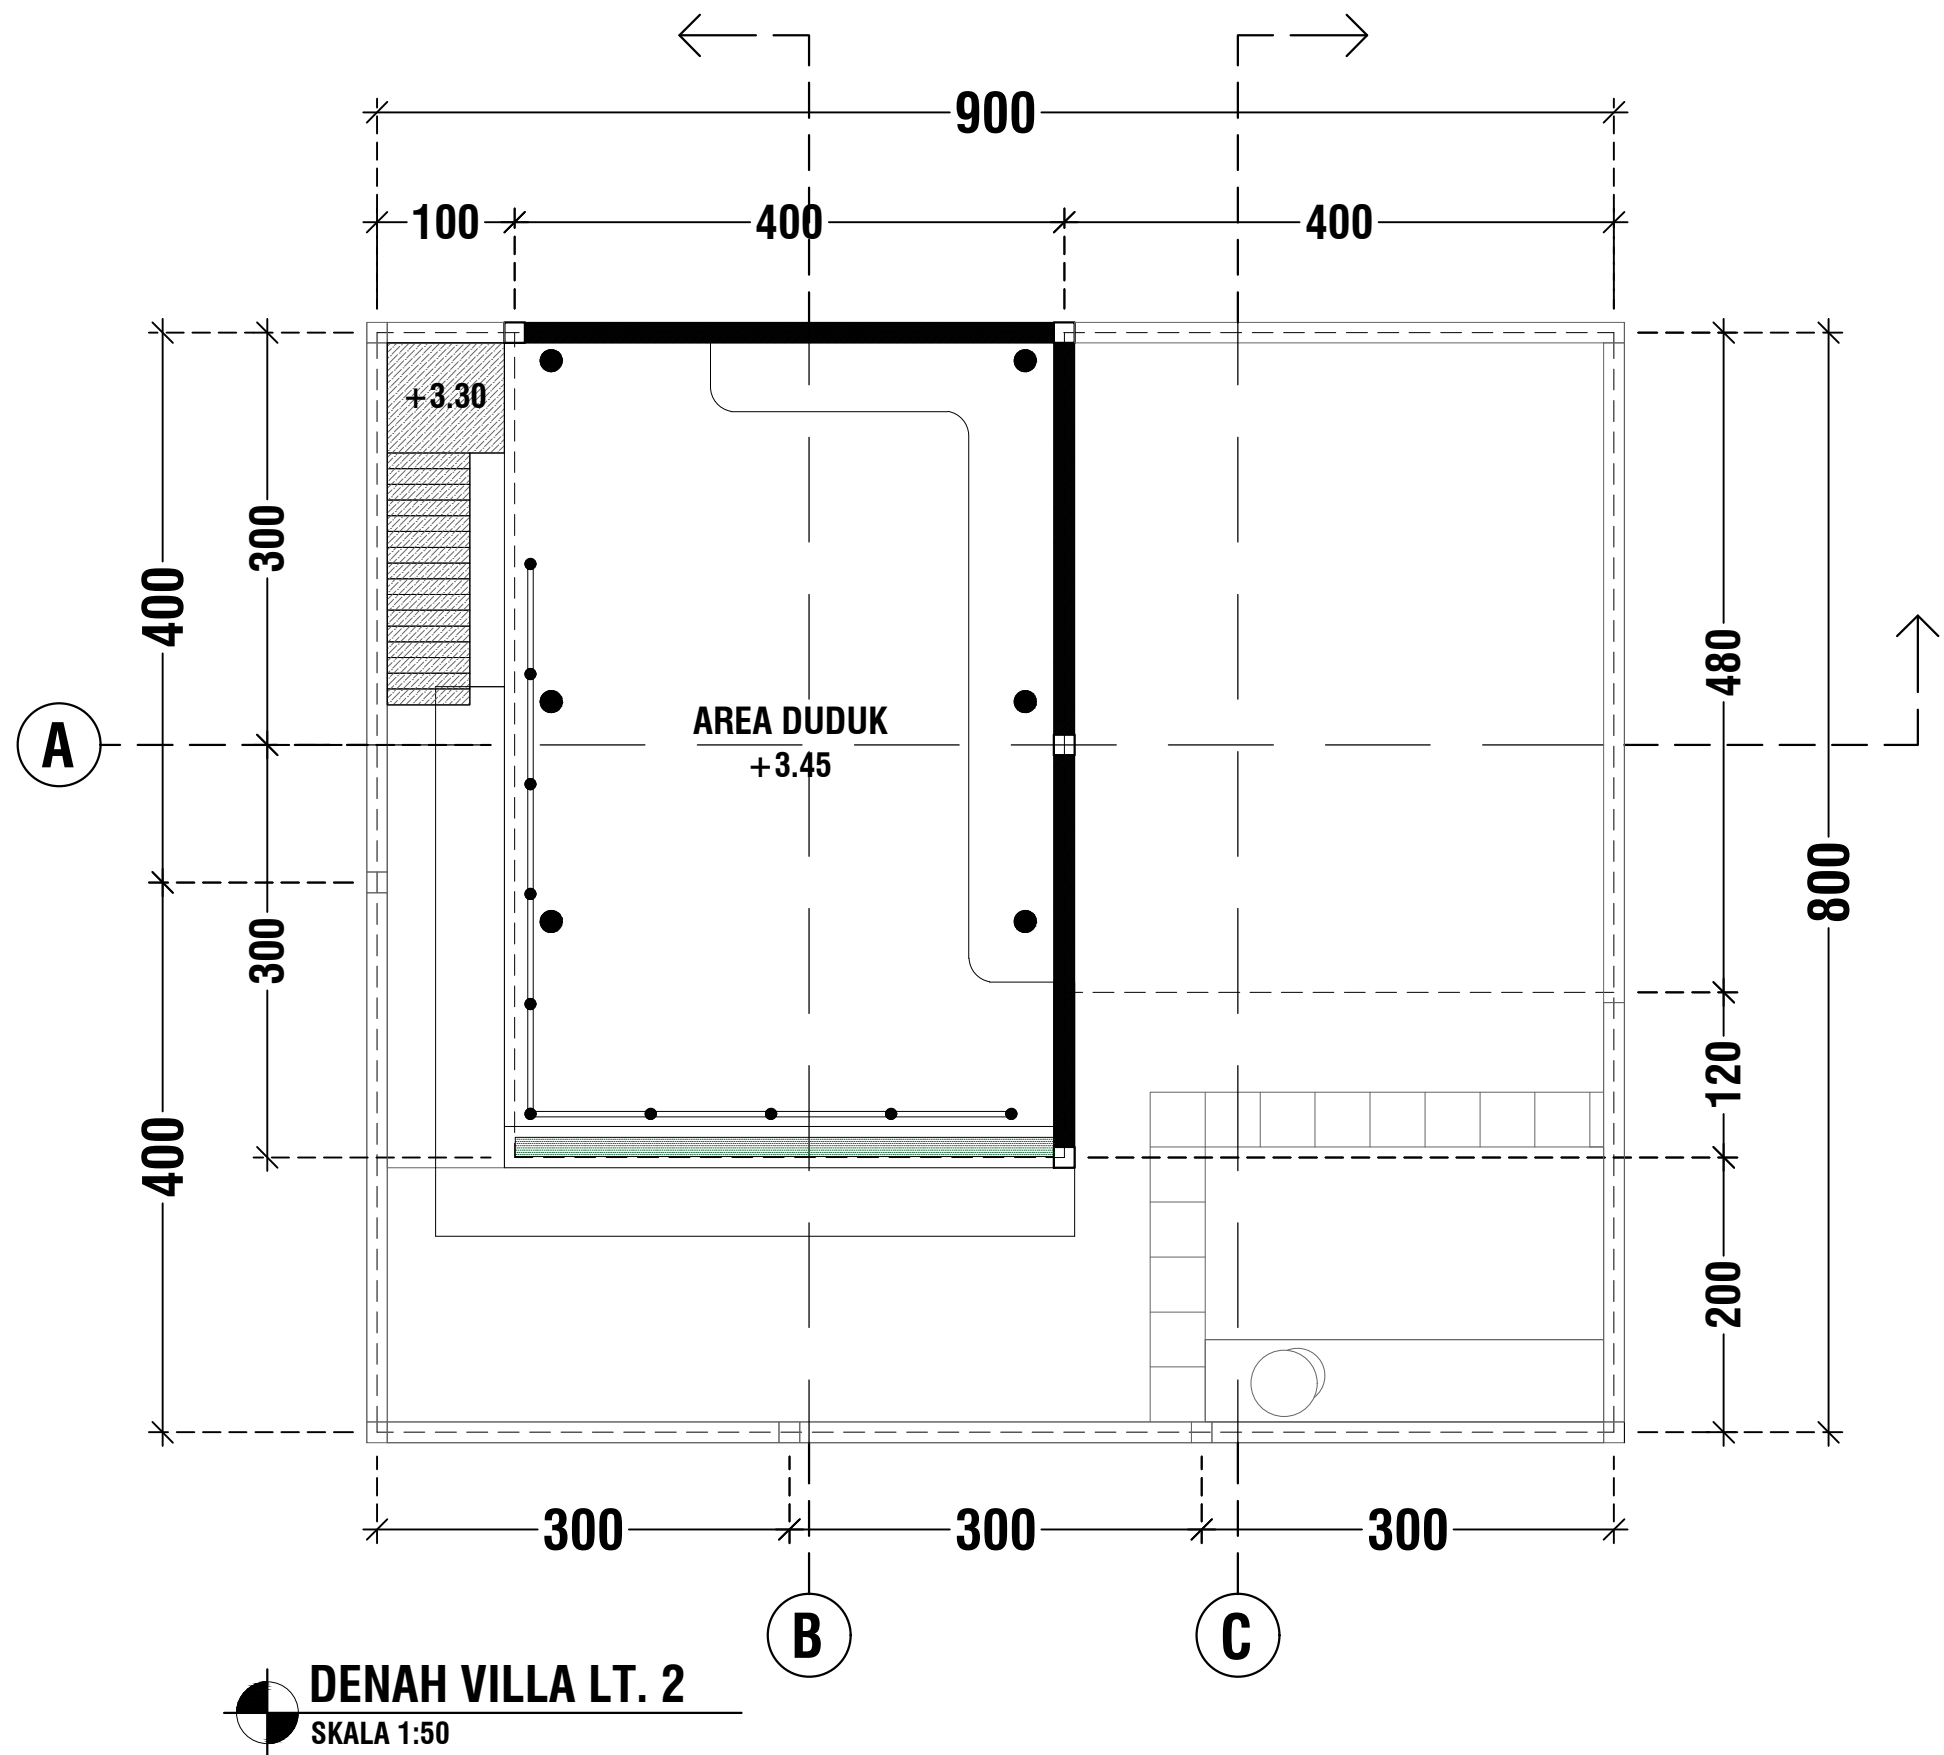

PERENCANAAN VILLA	
PEMILIK PROYEK	
Mr. ALEXIS RABADAN	
CATATAN	
-	
KONSULTAN PERENCANA	
	
ARSITEK	
JOHAN WOLAGOLE, ST	
NAMA GAMBAR	
DENAH VILLA LT. 2	
SKALA	NO. GAMBAR
1 : 50	03
KODE	TOTAL HAL.
ARS	44

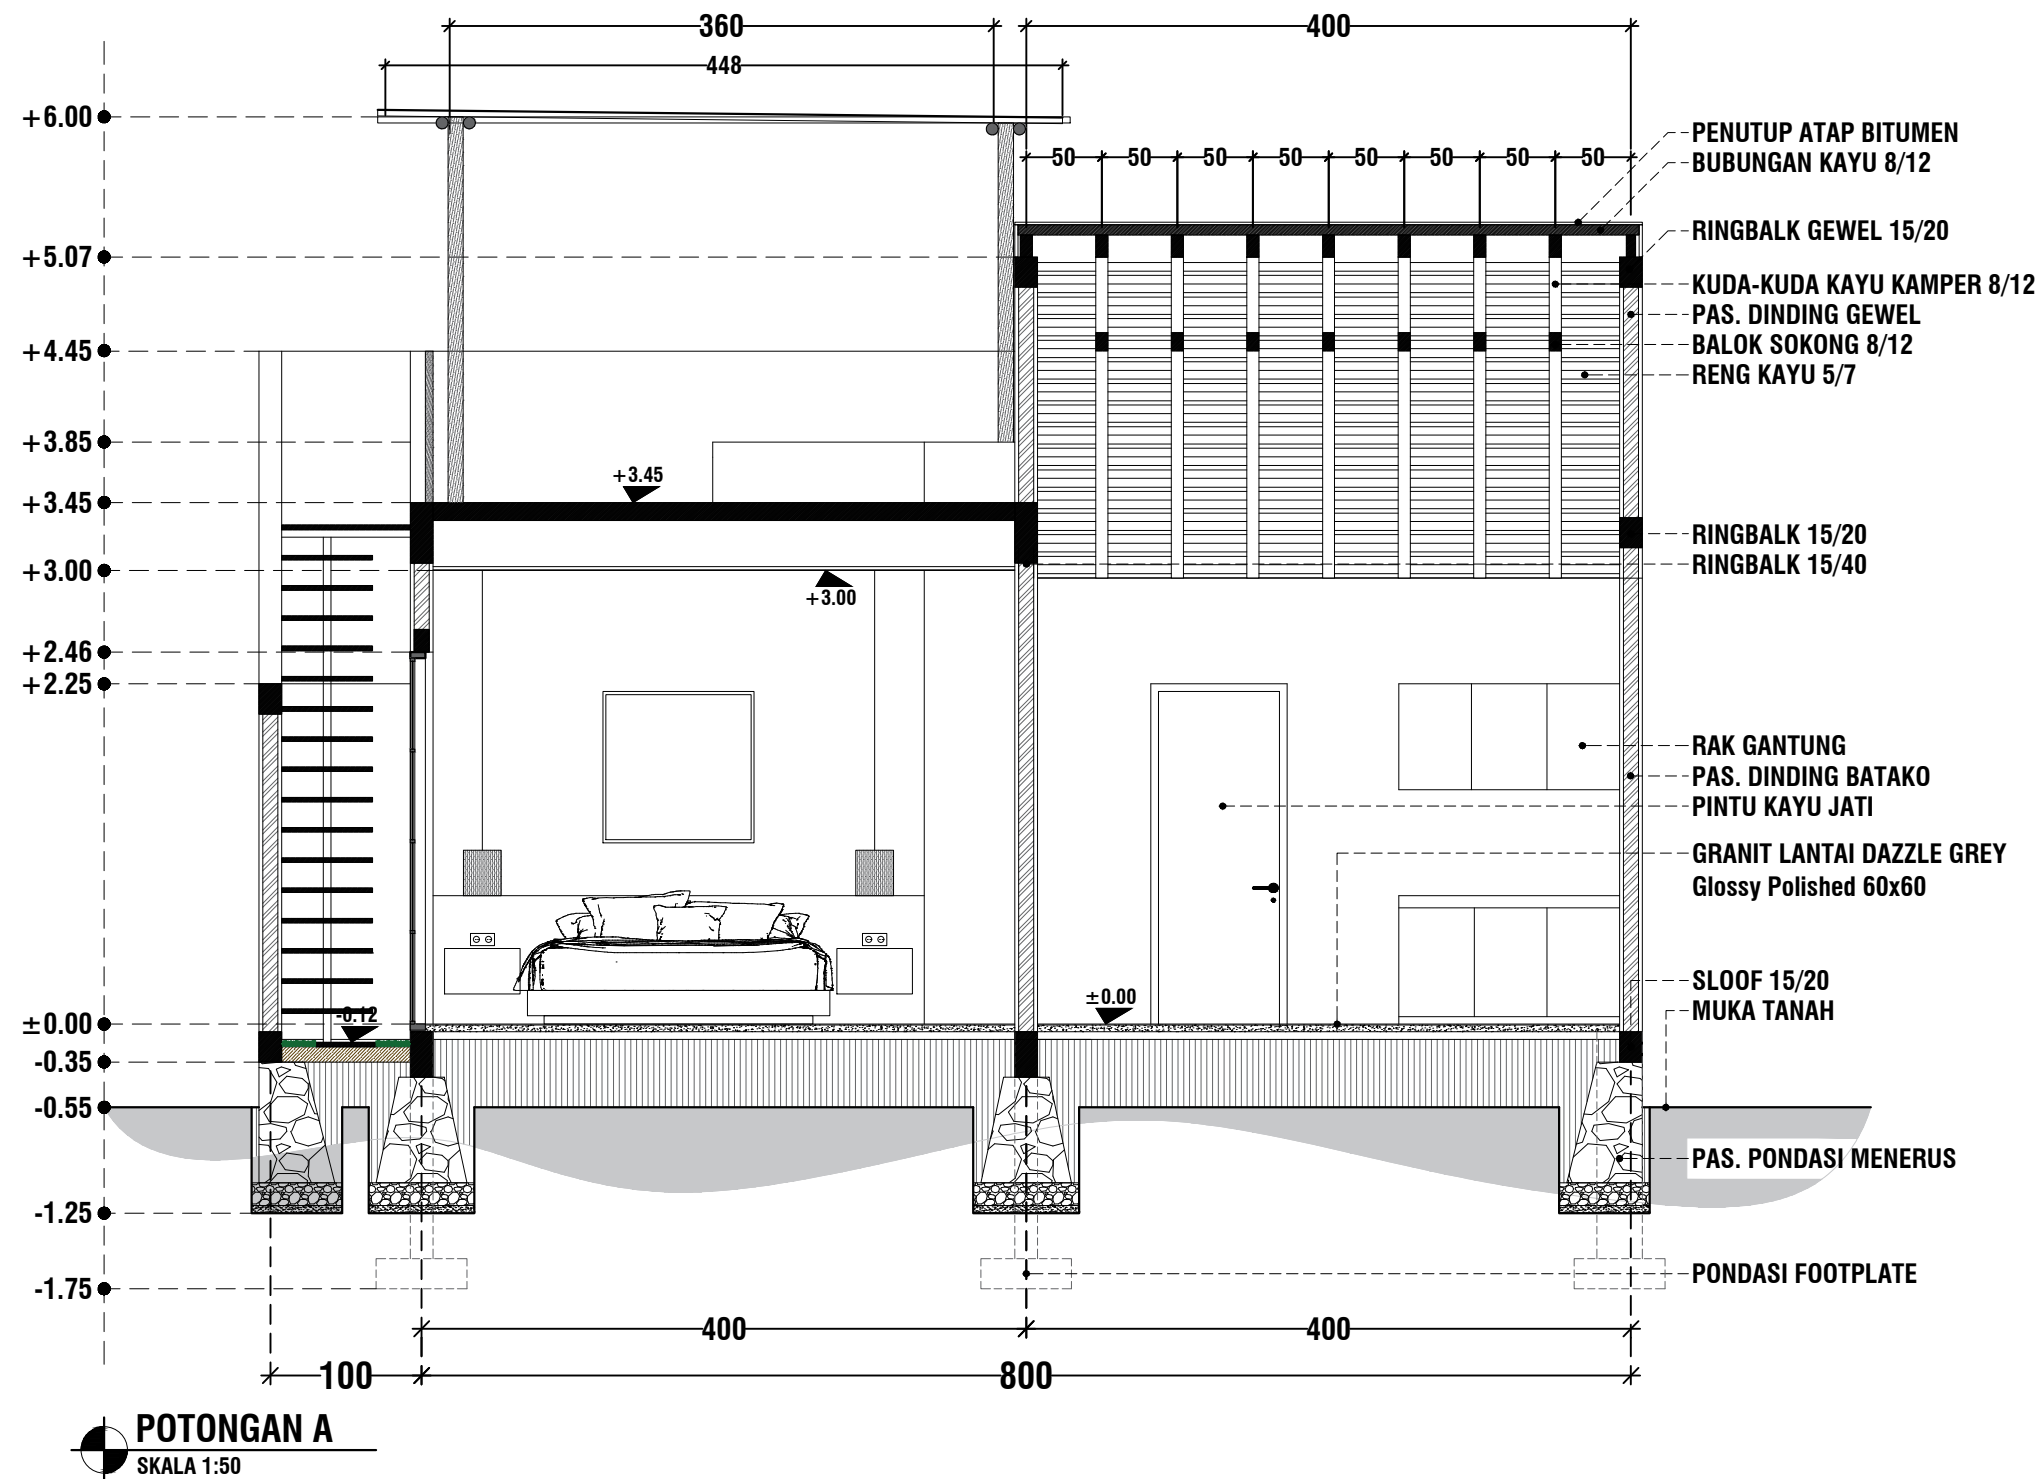

PERENCANAAN VILLA

PEMILIK PROYEK

Mr. ALEXIS RABADAN

CATATAN

KONSULTAN PERENCANA



ARSITEK

JOHAN WOLAGOLE, ST

NAMA GAMBAR

POTONGAN A

SKALA

NO. GAMBAR

1 : 50


04

KODE

TOTAL HAL.

ARS

44

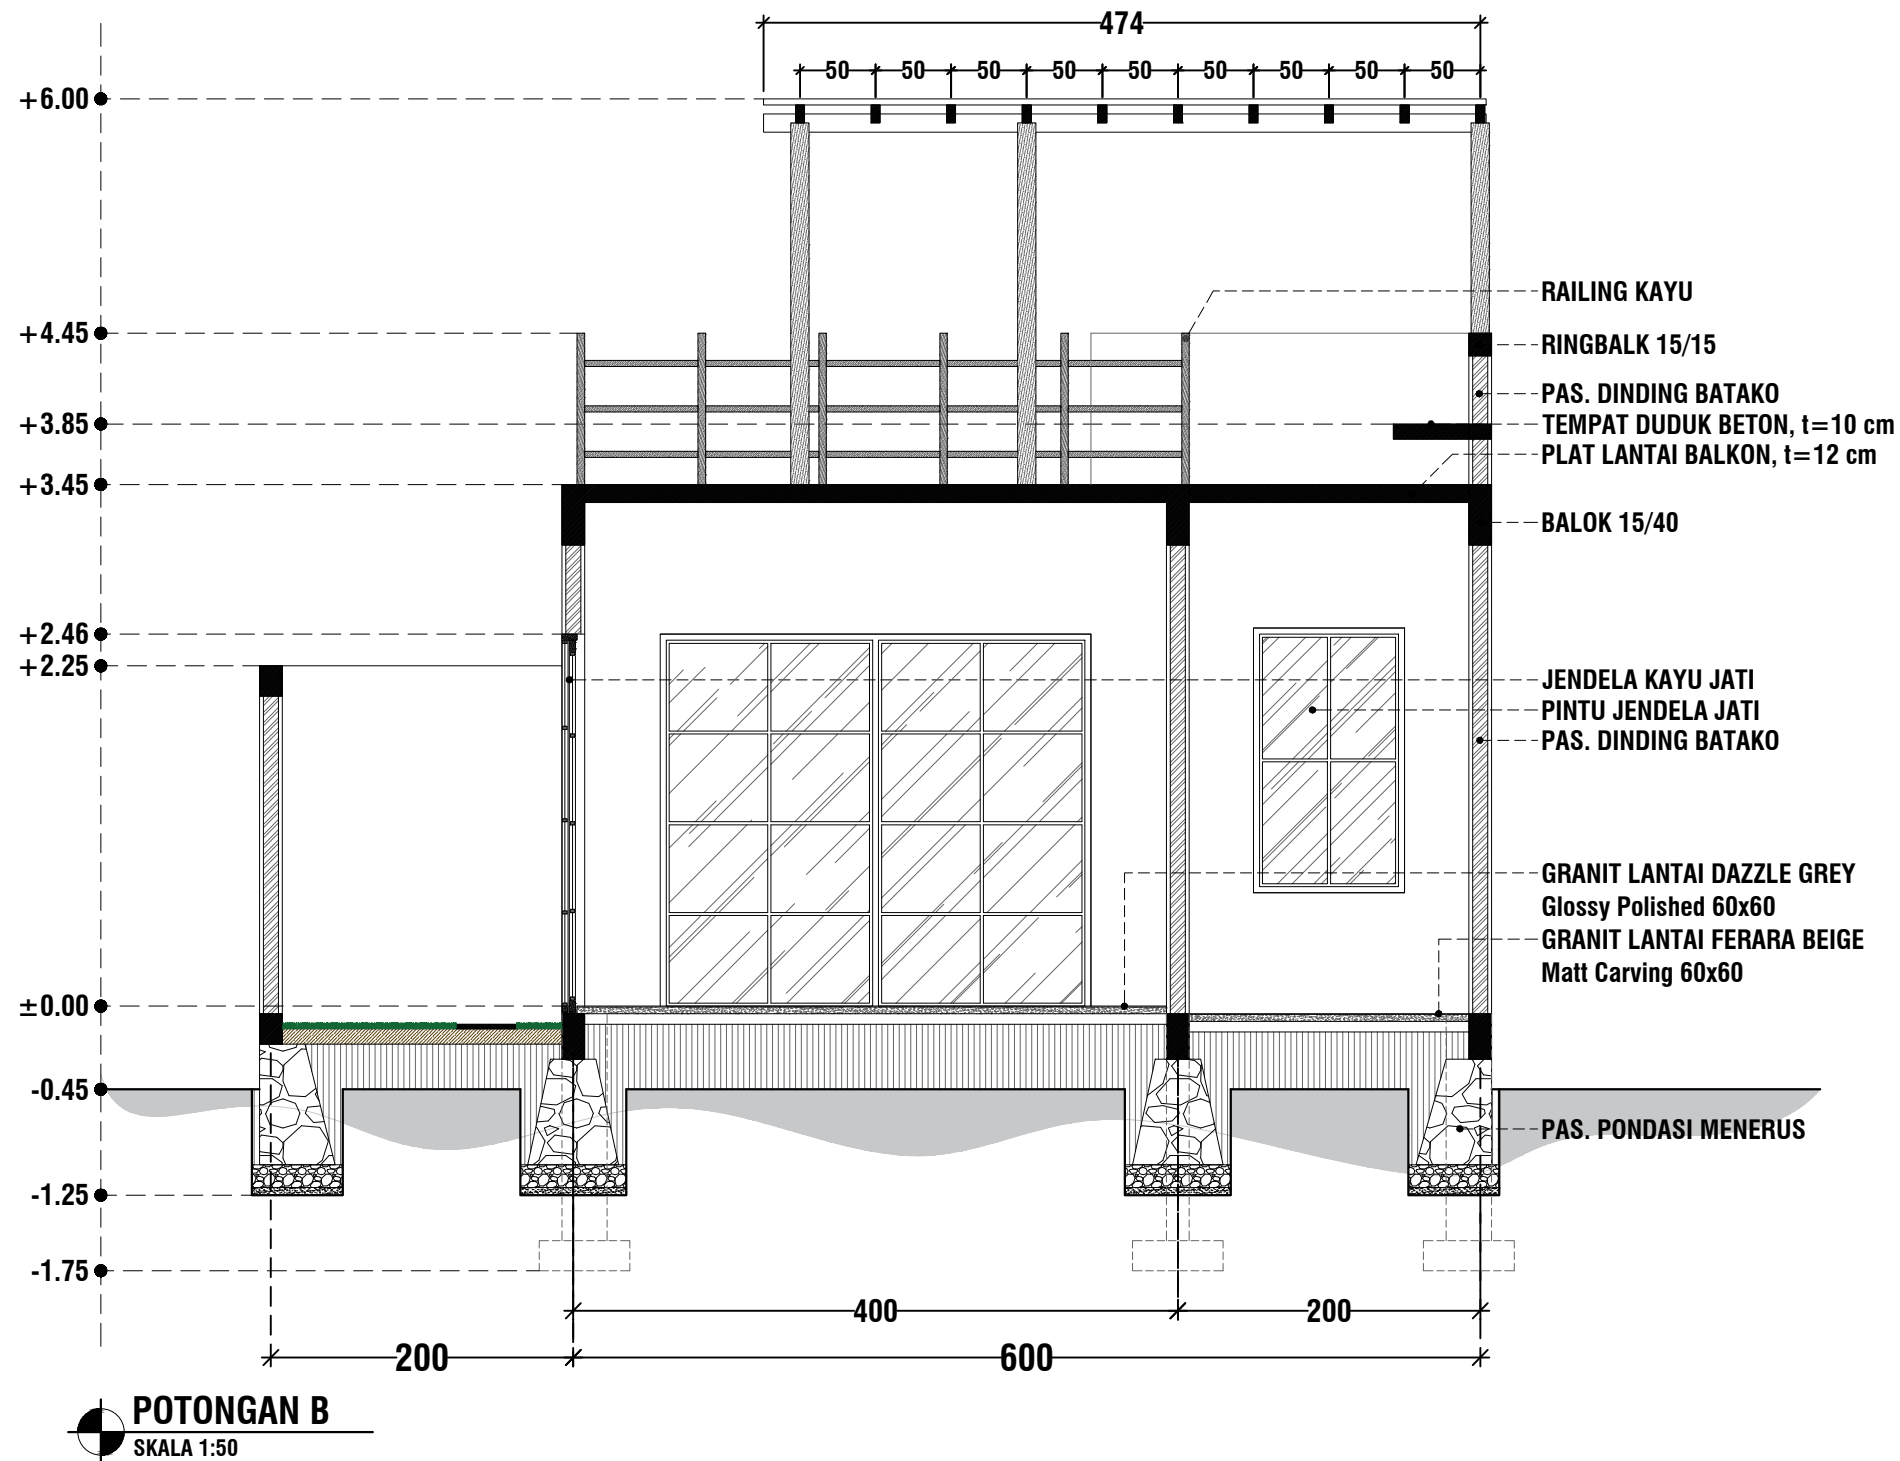

PERENCANAAN VILLA

PEMILIK PROYEK

Mr. ALEXIS RABADAN

CATATAN

KONSULTAN PERENCANA



ARSITEK

JOHAN WOLAGOLE, ST

NAMA GAMBAR

POTONGAN B

SKALA

NO. GAMBAR

1 : 50


05

KODE

TOTAL HAL.

ARS

44

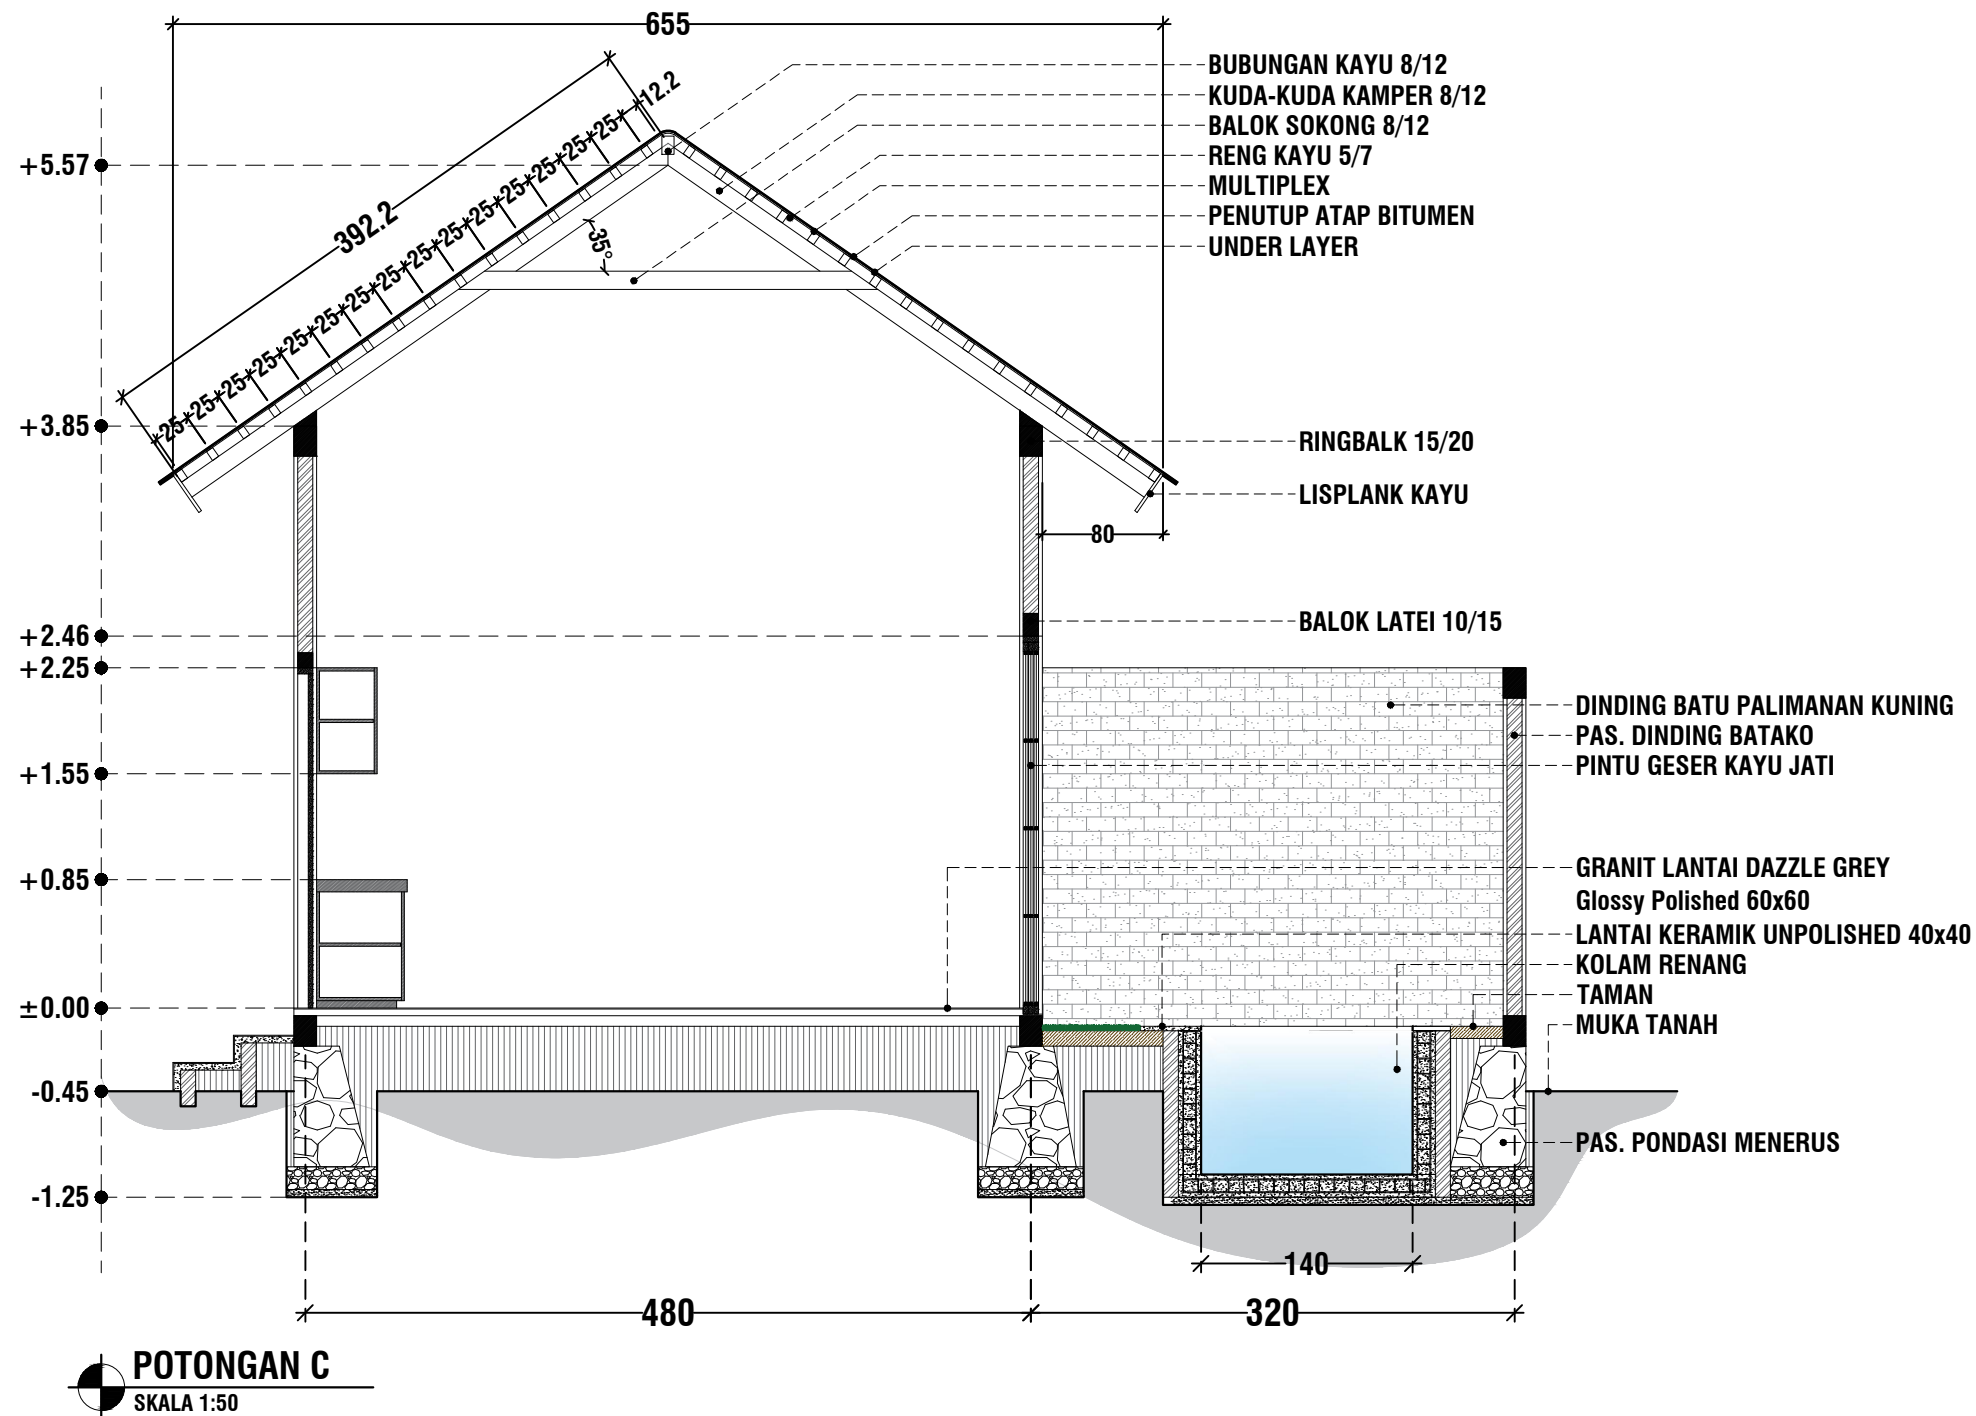

PERENCANAAN VILLA

PEMILIK PROYEK

Mr. ALEXIS RABADAN

CATATAN

KONSULTAN PERENCANA



ARSITEK

JOHAN WOLAGOLE, ST

NAMA GAMBAR

POTONGAN C

SKALA

1 : 50

KODE

ARS

NO. GAMBAR

06


TOTAL HAL.

44



 **TAMPAK DEPAN**
SKALA 1:50

PERENCANAAN VILLA	
PEMILIK PROYEK	
Mr. ALEXIS RABADAN	
CATATAN	
-	
KONSULTAN PERENCANA	
	
ARSITEK	
JOHAN WOLAGOLE, ST	
NAMA GAMBAR	
TAMPAK DEPAN	
SKALA	NO. GAMBAR
1 : 50	07
KODE	TOTAL HAL.
ARS	44

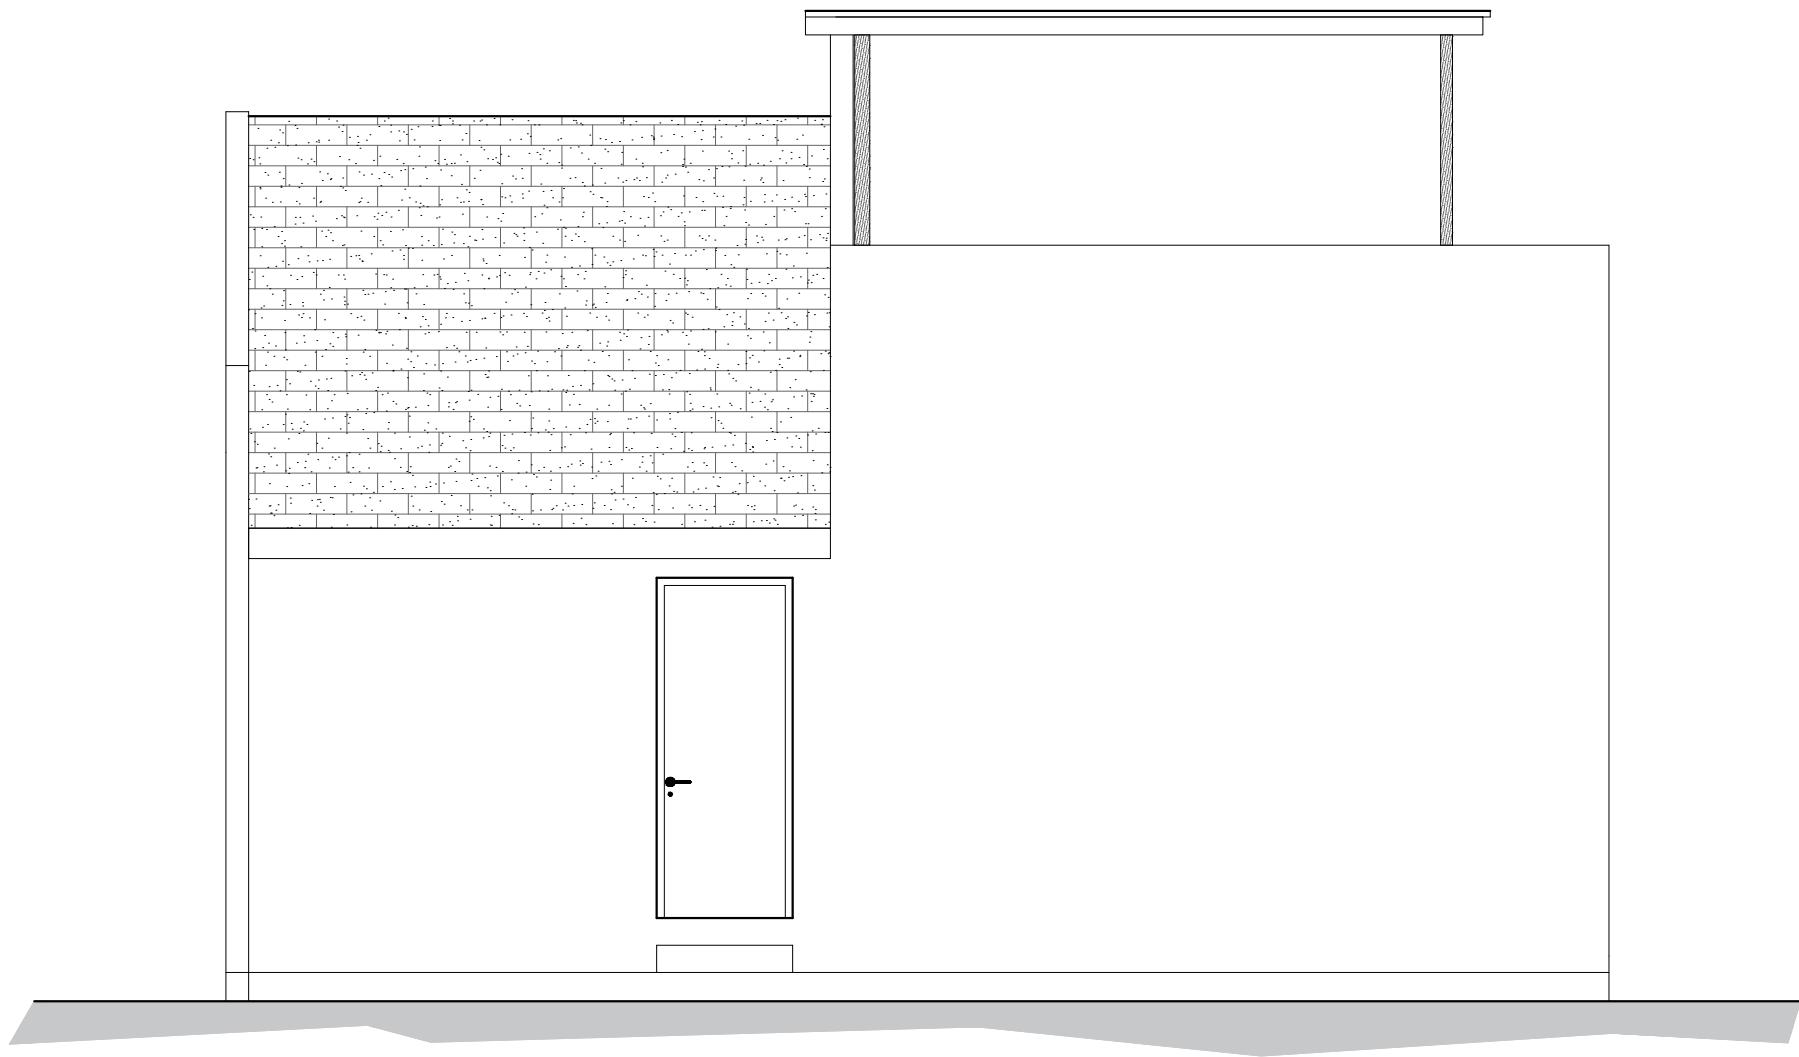

 **TAMPAK BELAKANG**
SKALA 1:50

PERENCANAAN VILLA

PEMILIK PROYEK

Mr. ALEXIS RABADAN

CATATAN

-

KONSULTAN PERENCANA



ARSITEK

JOHAN WOLAGOLE, ST

NAMA GAMBAR

TAMPAK BELAKANG

SKALA

NO. GAMBAR

1 : 50


08

KODE

TOTAL HAL.


ARS

44

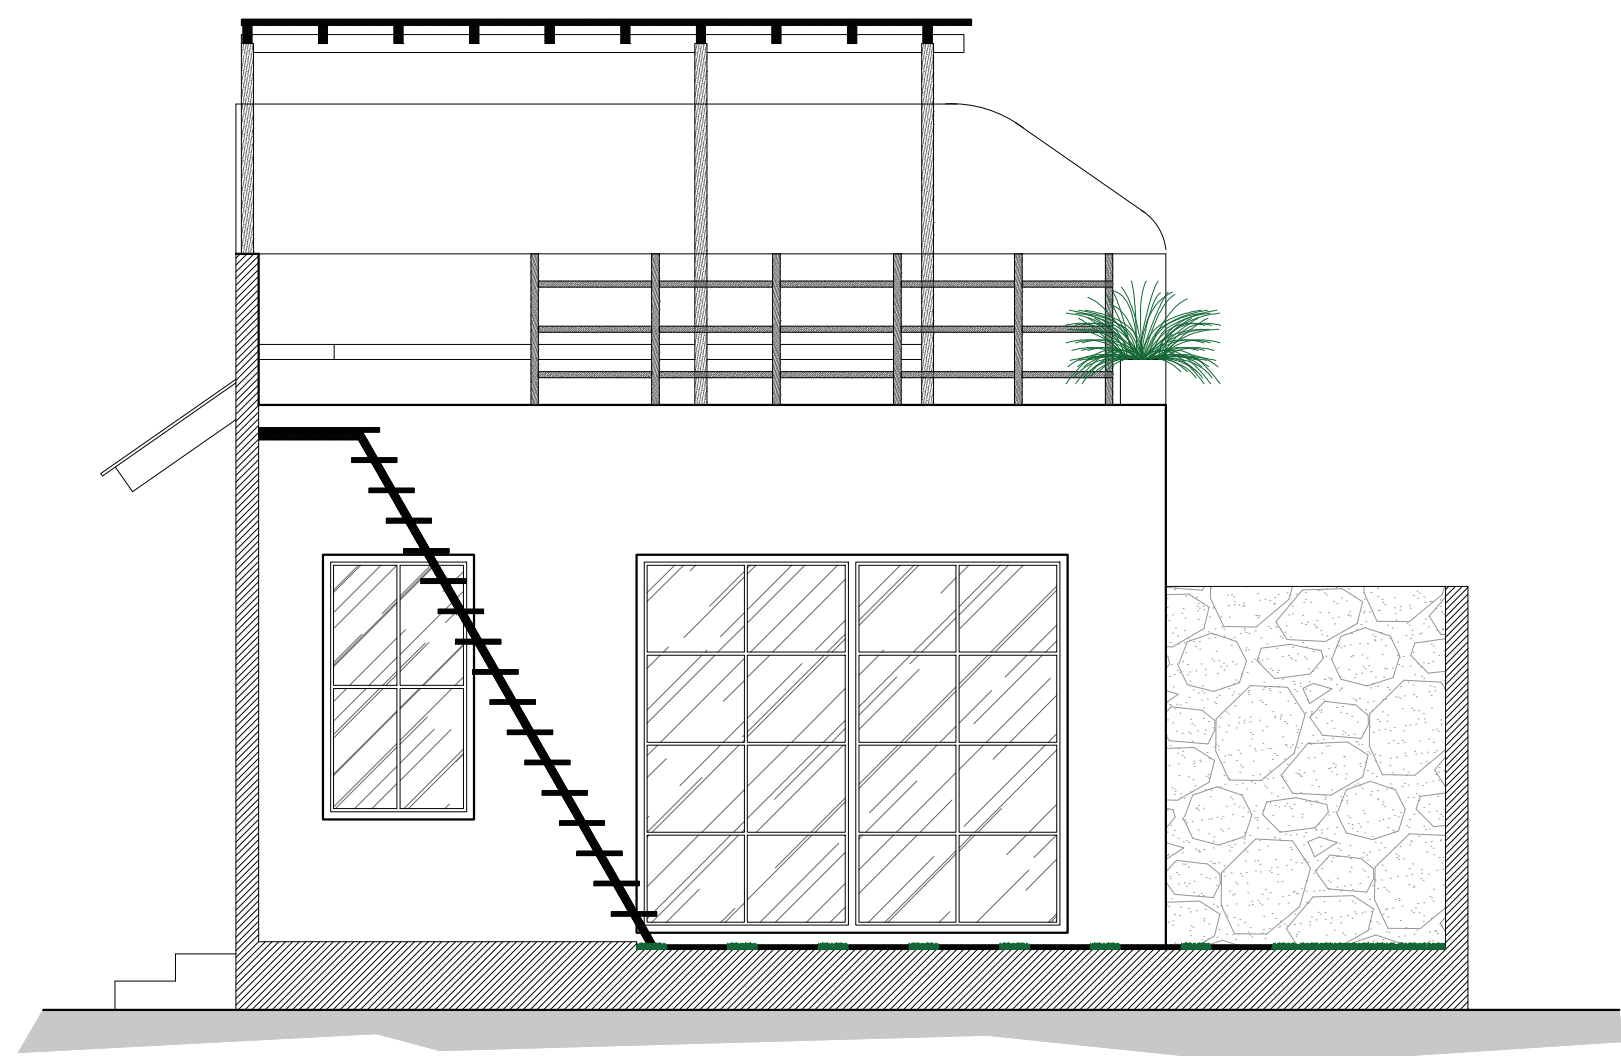

 **TAMPAK SAMPING KANAN**
SKALA 1:50

PERENCANAAN VILLA	
PEMILIK PROYEK	
Mr. ALEXIS RABADAN	
CATATAN	
-	
KONSULTAN PERENCANA	
	
ARSITEK	
JOHAN WOLAGOLE, ST	
NAMA GAMBAR	
TAMPAK SAMPING KANAN	
SKALA	NO. GAMBAR
1 : 50	09
KODE	TOTAL HAL.
ARS	44

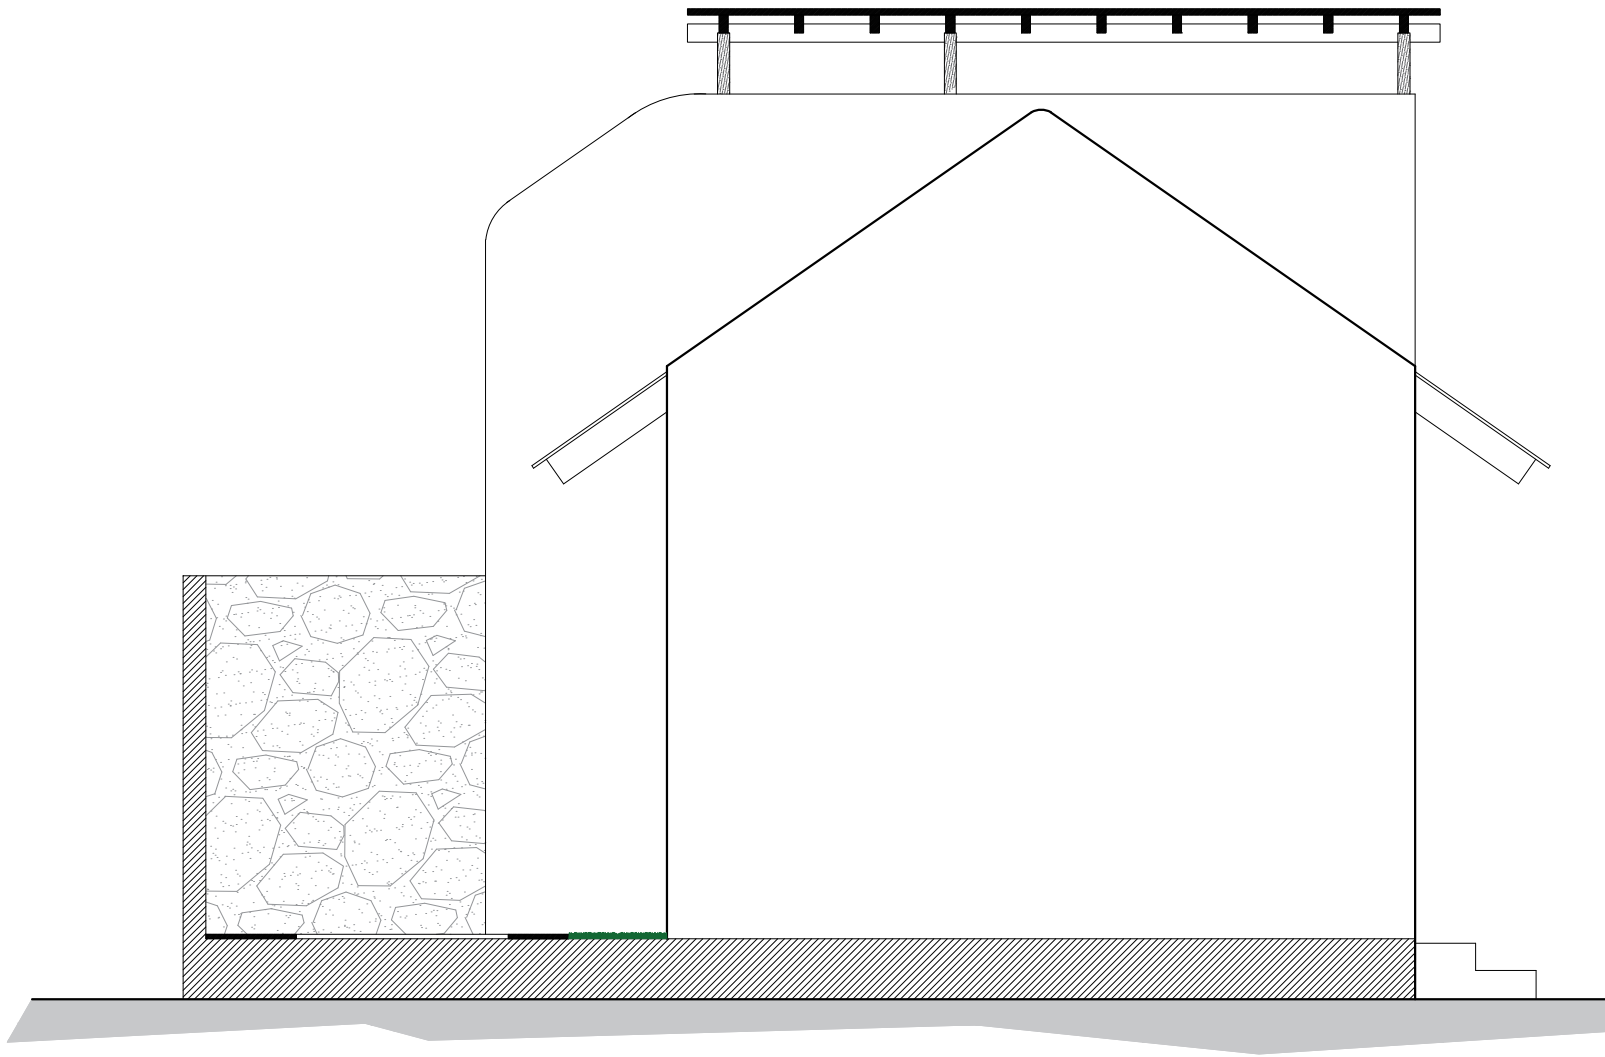

 **TAMPAK SAMPING KIRI**
SKALA 1:50

PERENCANAAN VILLA

PEMILIK PROYEK

Mr. ALEXIS RABADAN

CATATAN

-

KONSULTAN PERENCANA



ARSITEK

JOHAN WOLAGOLE, ST

NAMA GAMBAR

**TAMPAK SAMPING
KIRI**

SKALA

NO. GAMBAR

1 : 50


10

KODE

TOTAL HAL.


ARS


44

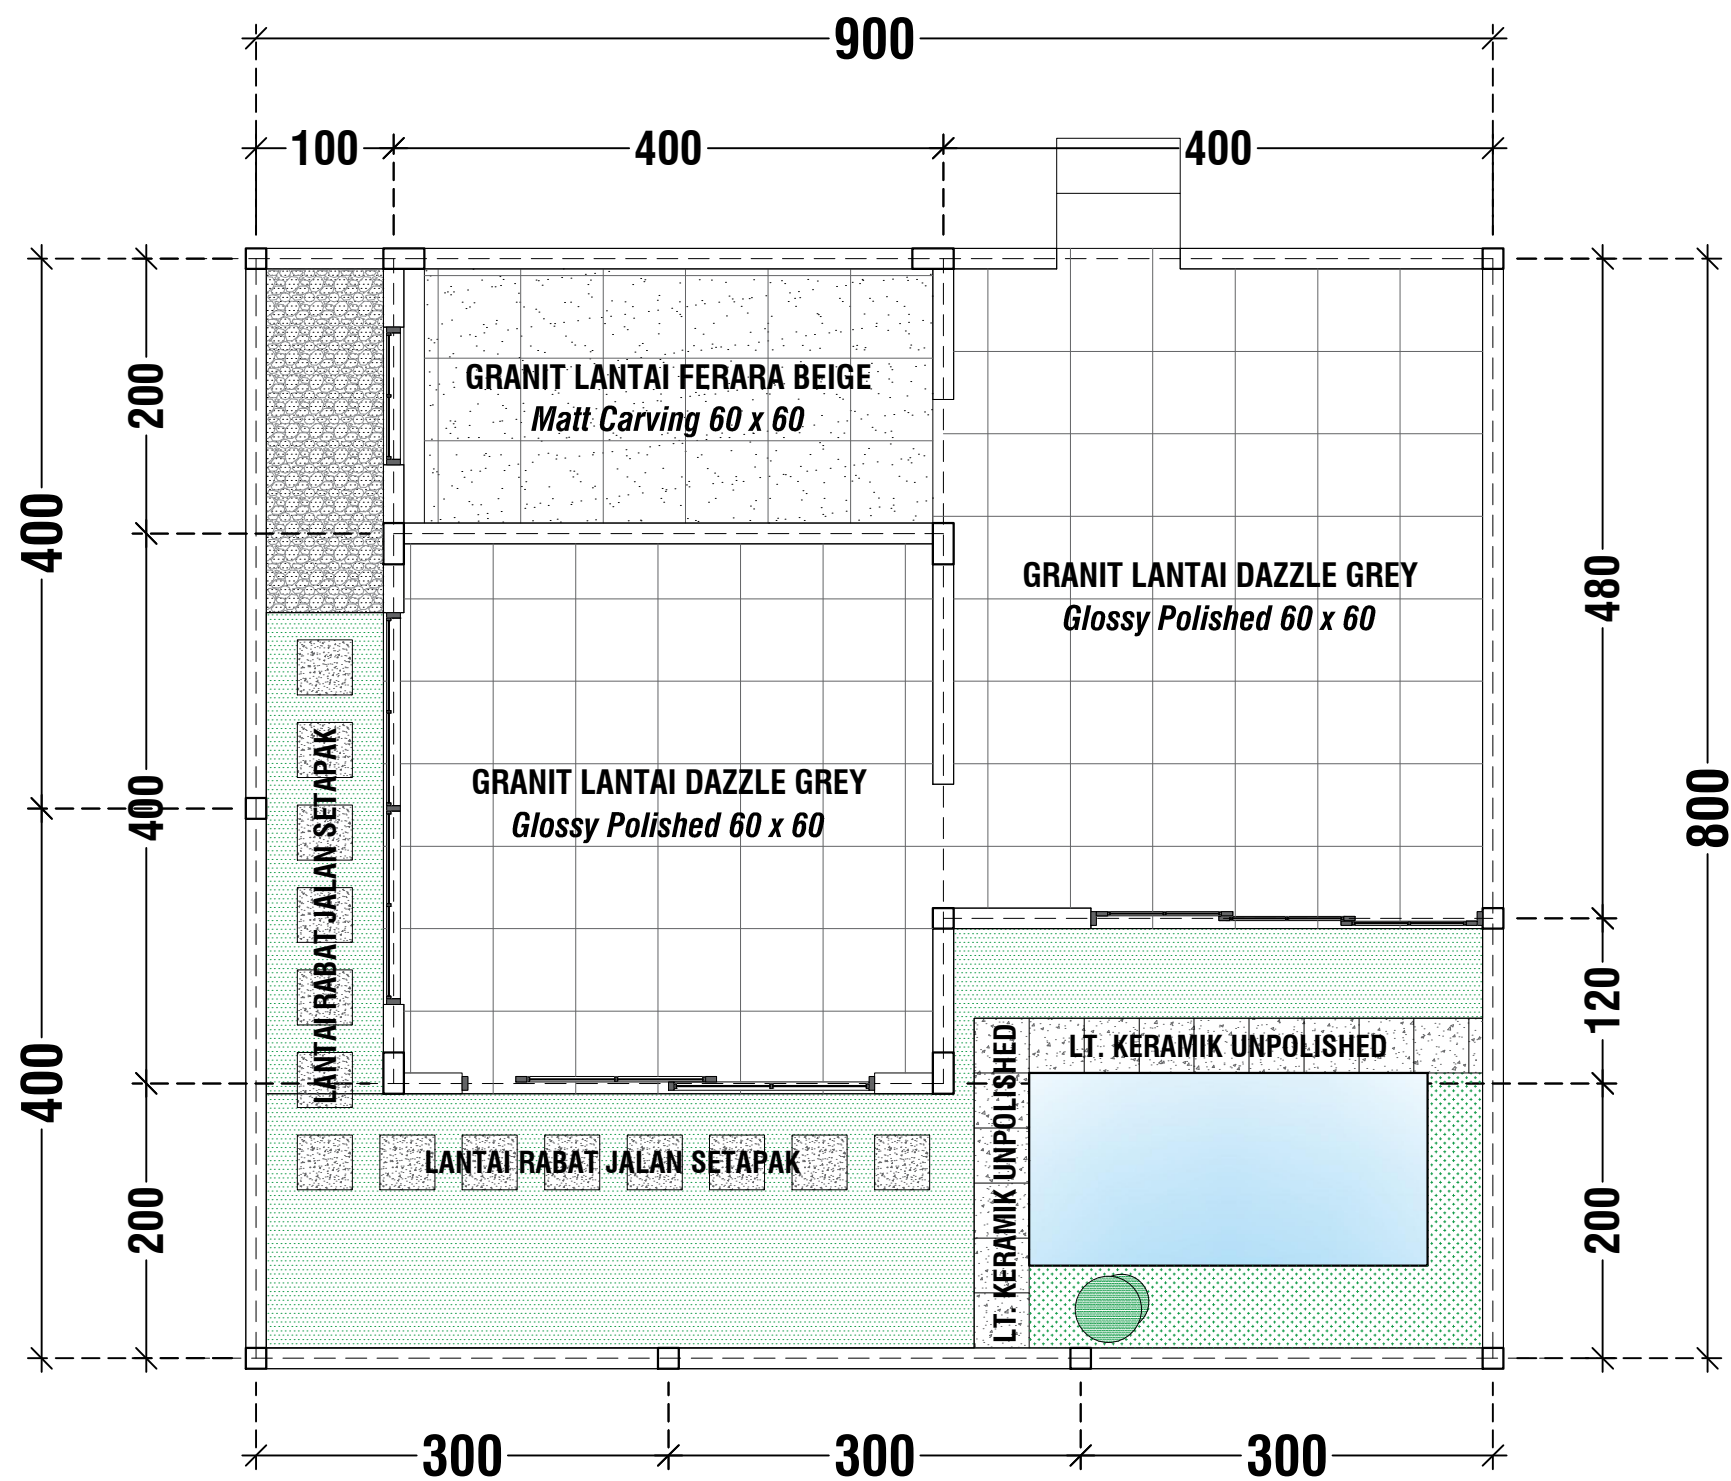


 **RENCANA PENUTUP LANTAI LT. 1**
SKALA 1:50

PERENCANAAN VILLA	
PEMILIK PROYEK	
Mr. ALEXIS RABADAN	
CATATAN	
-	
KONSULTAN PERENCANA	
	
ARSITEK	
JOHAN WOLAGOLE, ST	
NAMA GAMBAR	
RENCANA PENUTUP LANTAI LT. 1	
SKALA	NO. GAMBAR
1 : 50	11
KODE	TOTAL HAL.
ARS	44

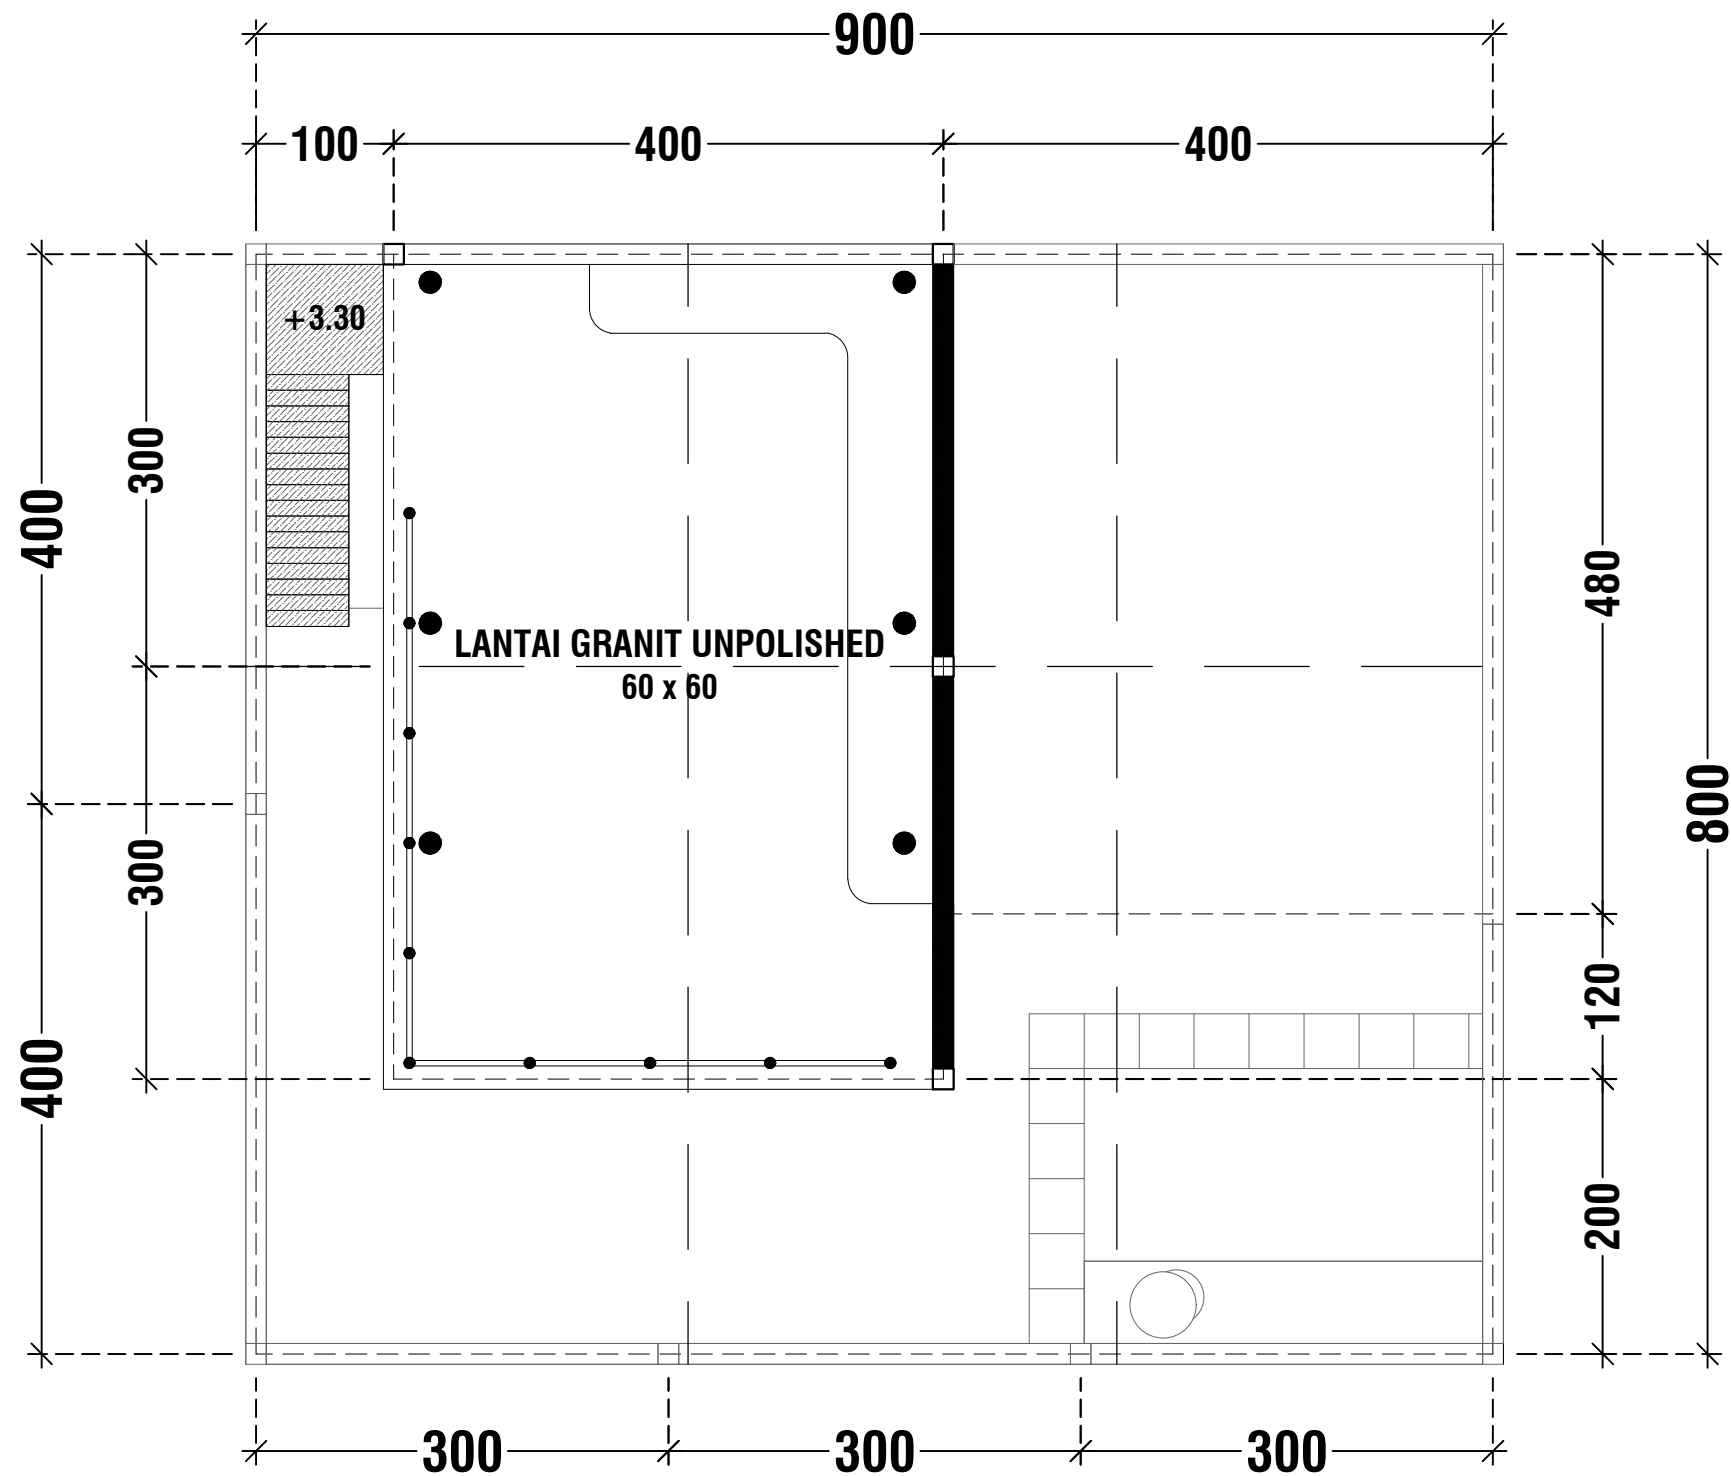

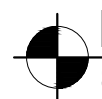
 **RENCANA PENUTUP LANTAI LT. 2**
SKALA 1:50

PERENCANAAN VILLA	
PEMILIK PROYEK	
Mr. ALEXIS RABADAN	
CATATAN	
-	
KONSULTAN PERENCANA	
	
ARSITEK	
JOHAN WOLAGOLE, ST	
NAMA GAMBAR	
RENCANA PENUTUP LANTAI LT. 2	
SKALA	NO. GAMBAR
1 : 50	12
KODE	TOTAL HAL.
ARS	44

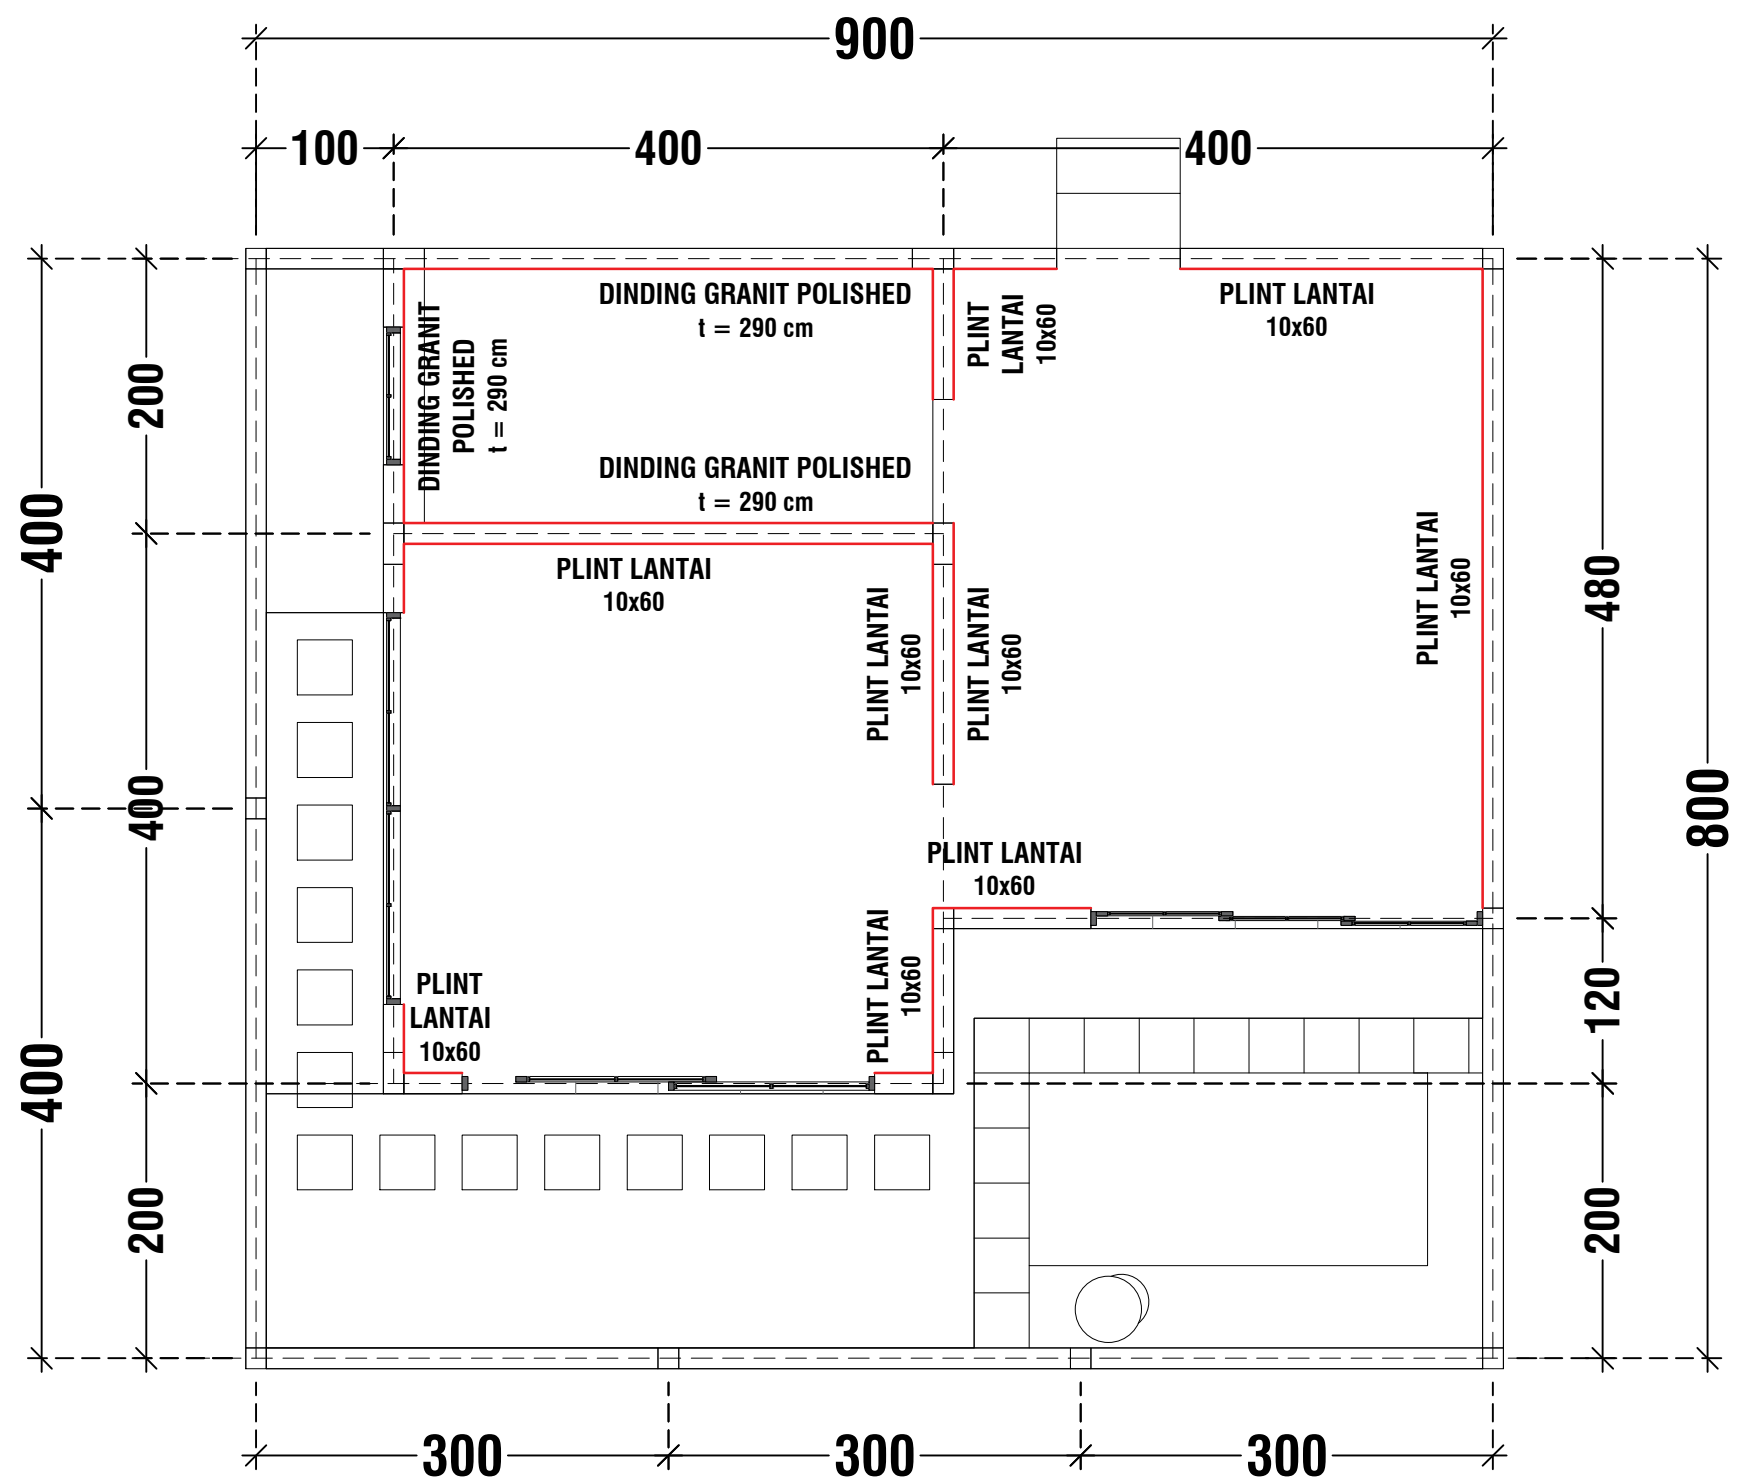

 **RENCANA PLINT LANTAI LT. 1**
SKALA 1:50

PERENCANAAN VILLA	
PEMILIK PROYEK	
Mr. ALEXIS RABADAN	
CATATAN	
-	
KONSULTAN PERENCANA	
	
ARSITEK	
JOHAN WOLAGOLE, ST	
NAMA GAMBAR	
RENCANA PLINT LANTAI LT. 1	
SKALA	NO. GAMBAR
1 : 50	13
KODE	TOTAL HAL.
ARS	44

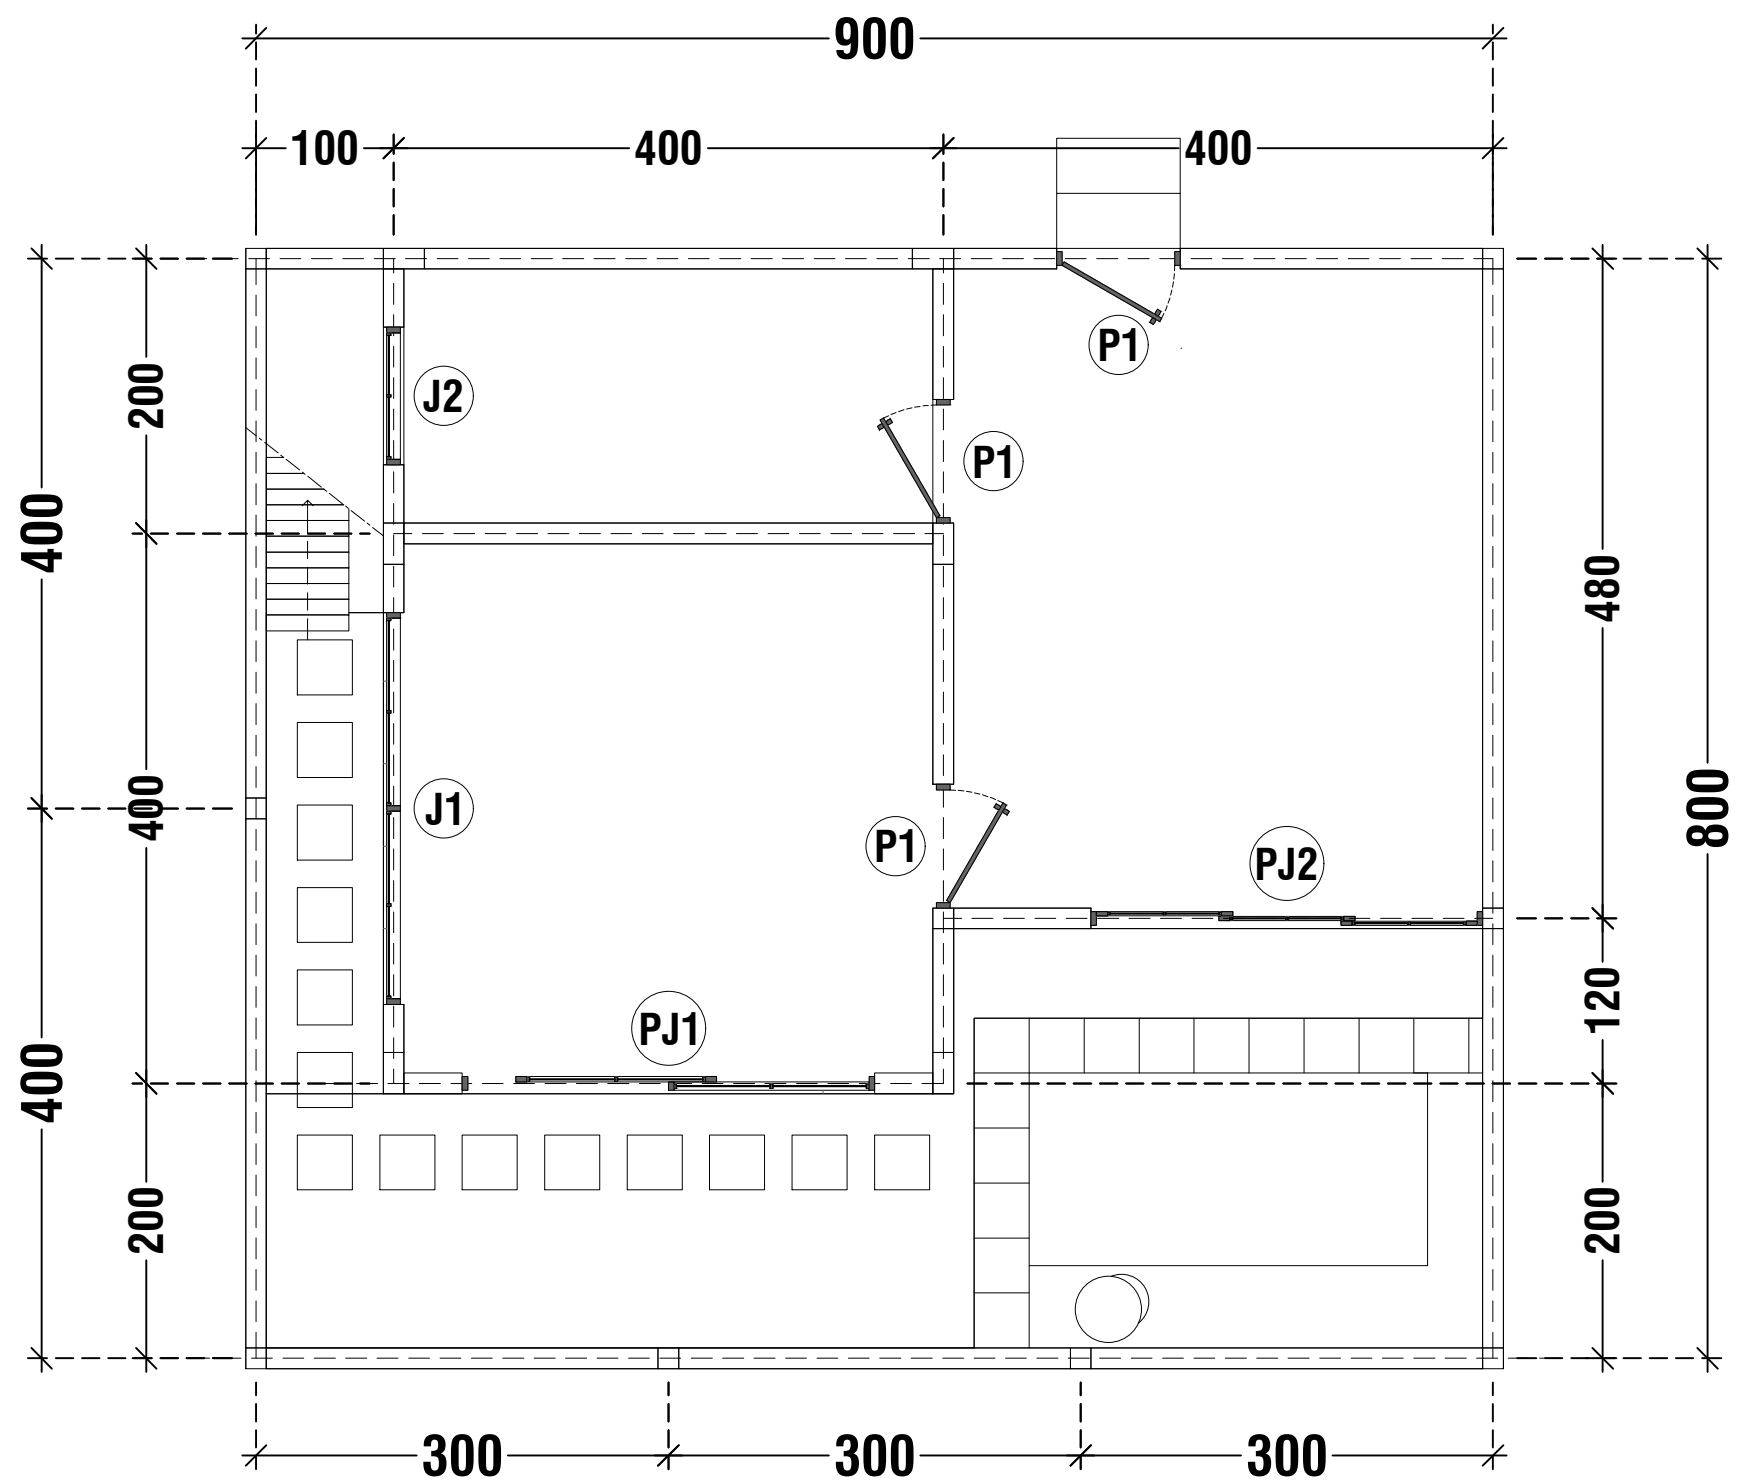


RENCANA KUSEN
SKALA 1:50

PERENCANAAN VILLA	
PEMILIK PROYEK	
Mr. ALEXIS RABADAN	
CATATAN	
-	
KONSULTAN PERENCANA	
ARSITEK	
JOHAN WOLAGOLE, ST	
NAMA GAMBAR	
RENCANA KUSEN	
SKALA	NO. GAMBAR
1 : 50	14
KODE	TOTAL HAL.
ARS	44

DETAIL KUSEN KAYU : PINTU JENDELA PJ1

JUMLAH : 1 UNIT

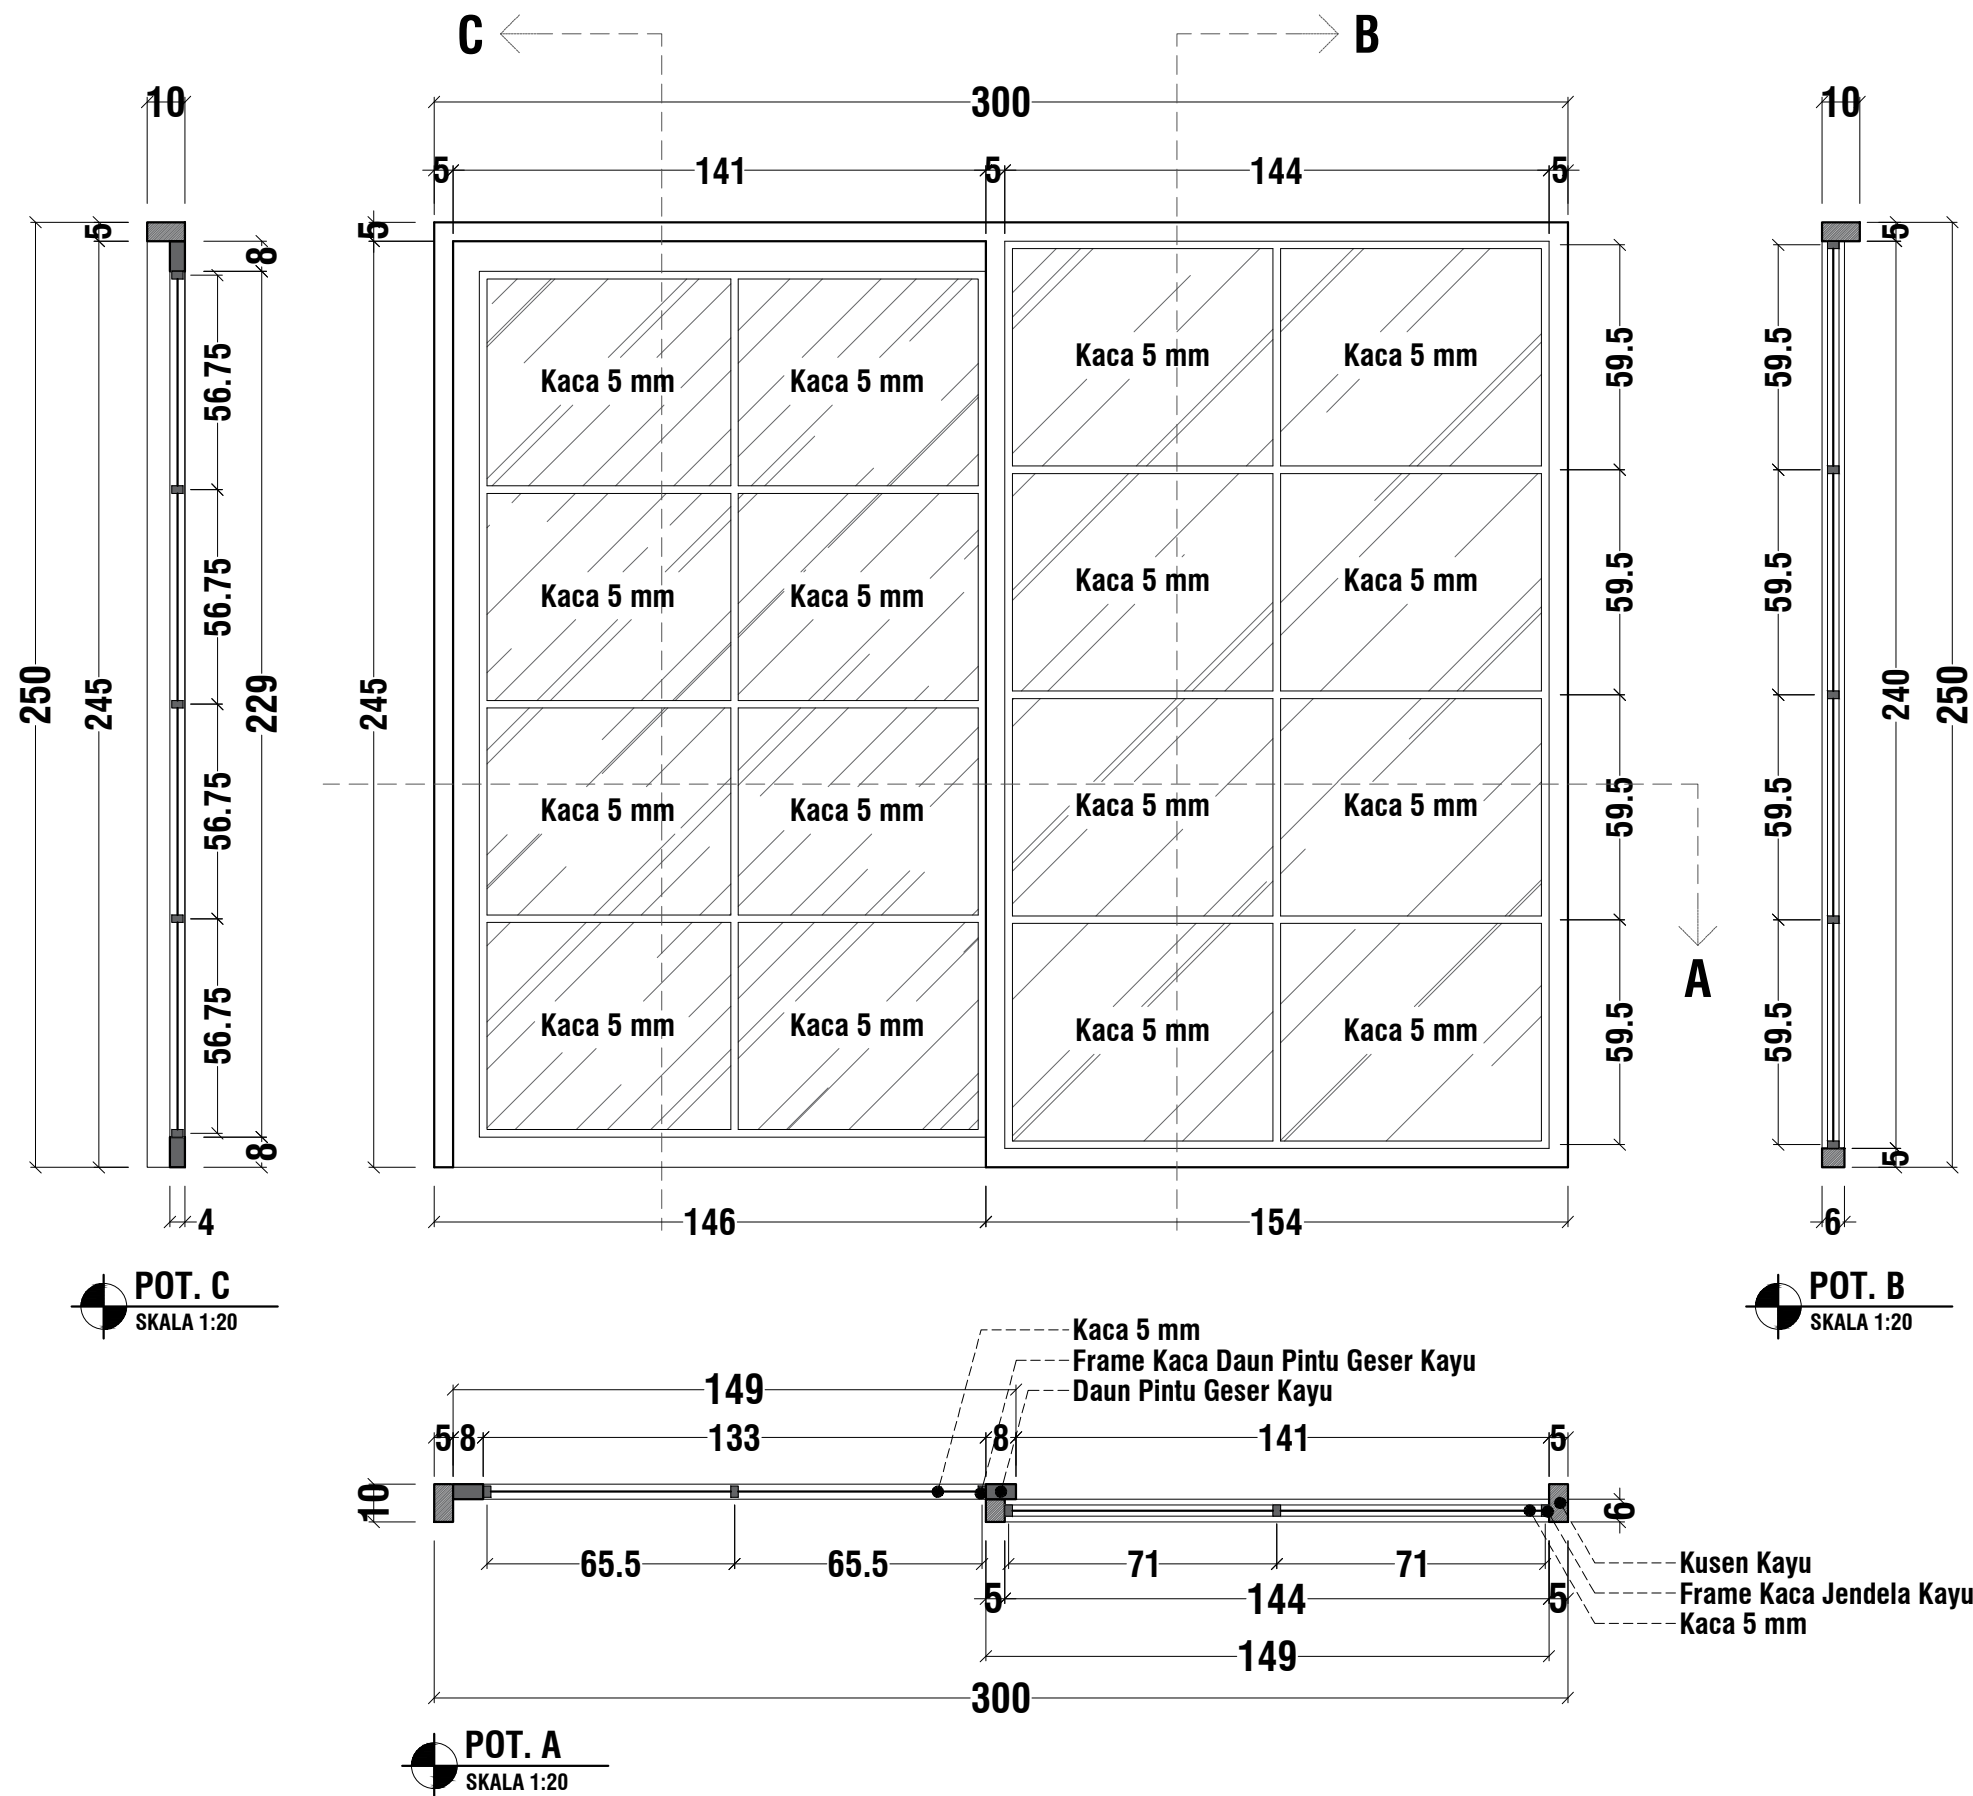

PERENCANAAN VILLA

PEMILIK PROYEK

Mr. ALEXIS RABADAN

CATATAN

KONSULTAN PERENCANA



ARSITEK

JOHAN WOLAGOLE, ST

NAMA GAMBAR

DETAIL KUSEN

SKALA

NO. GAMBAR

1 : 20

15

KODE


TOTAL HAL.

ARS

44

DETAIL KUSEN KAYU : PINTU JENDELA PJ2

JUMLAH : 1 UNIT

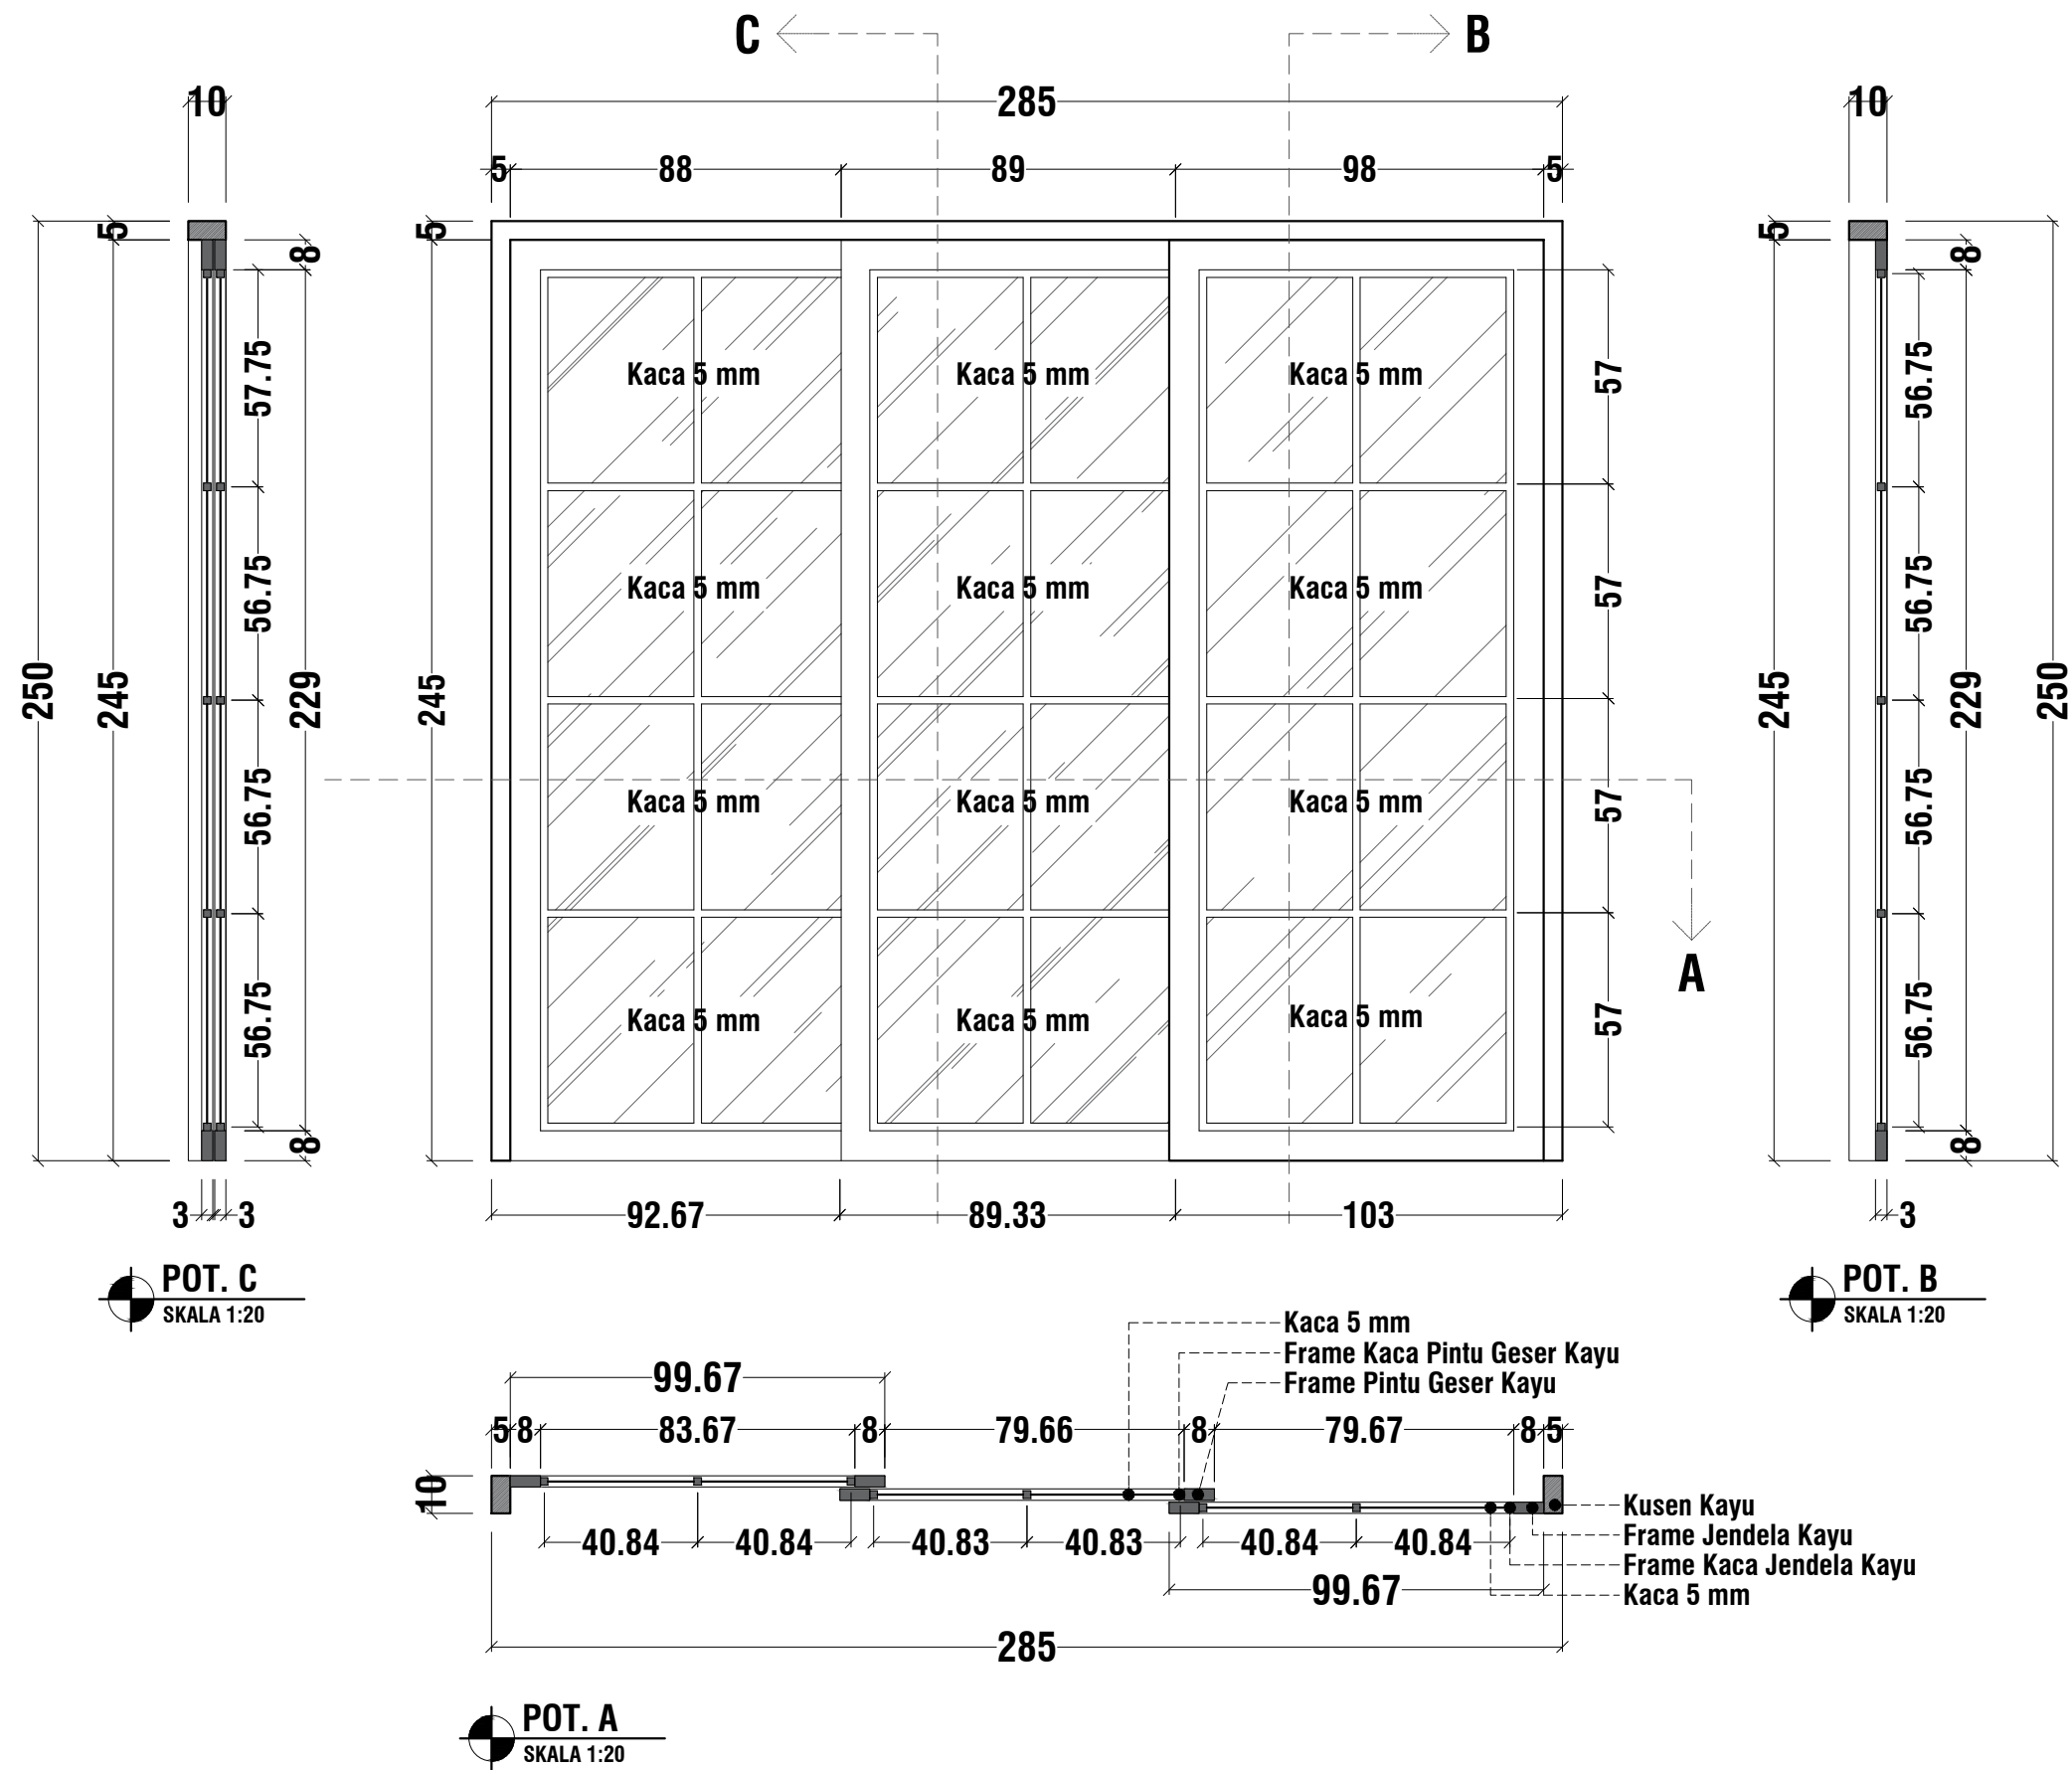

PERENCANAAN VILLA

PEMILIK PROYEK

Mr. ALEXIS RABADAN

CATATAN

KONSULTAN PERENCANA



ARSITEK

JOHAN WOLAGOLE, ST

NAMA GAMBAR

DETAIL KUSEN

SKALA

NO. GAMBAR

1 : 20

16

KODE


TOTAL HAL.

ARS

44

DETAIL KUSEN KAYU : JENDELA J1


JUMLAH : 1 UNIT

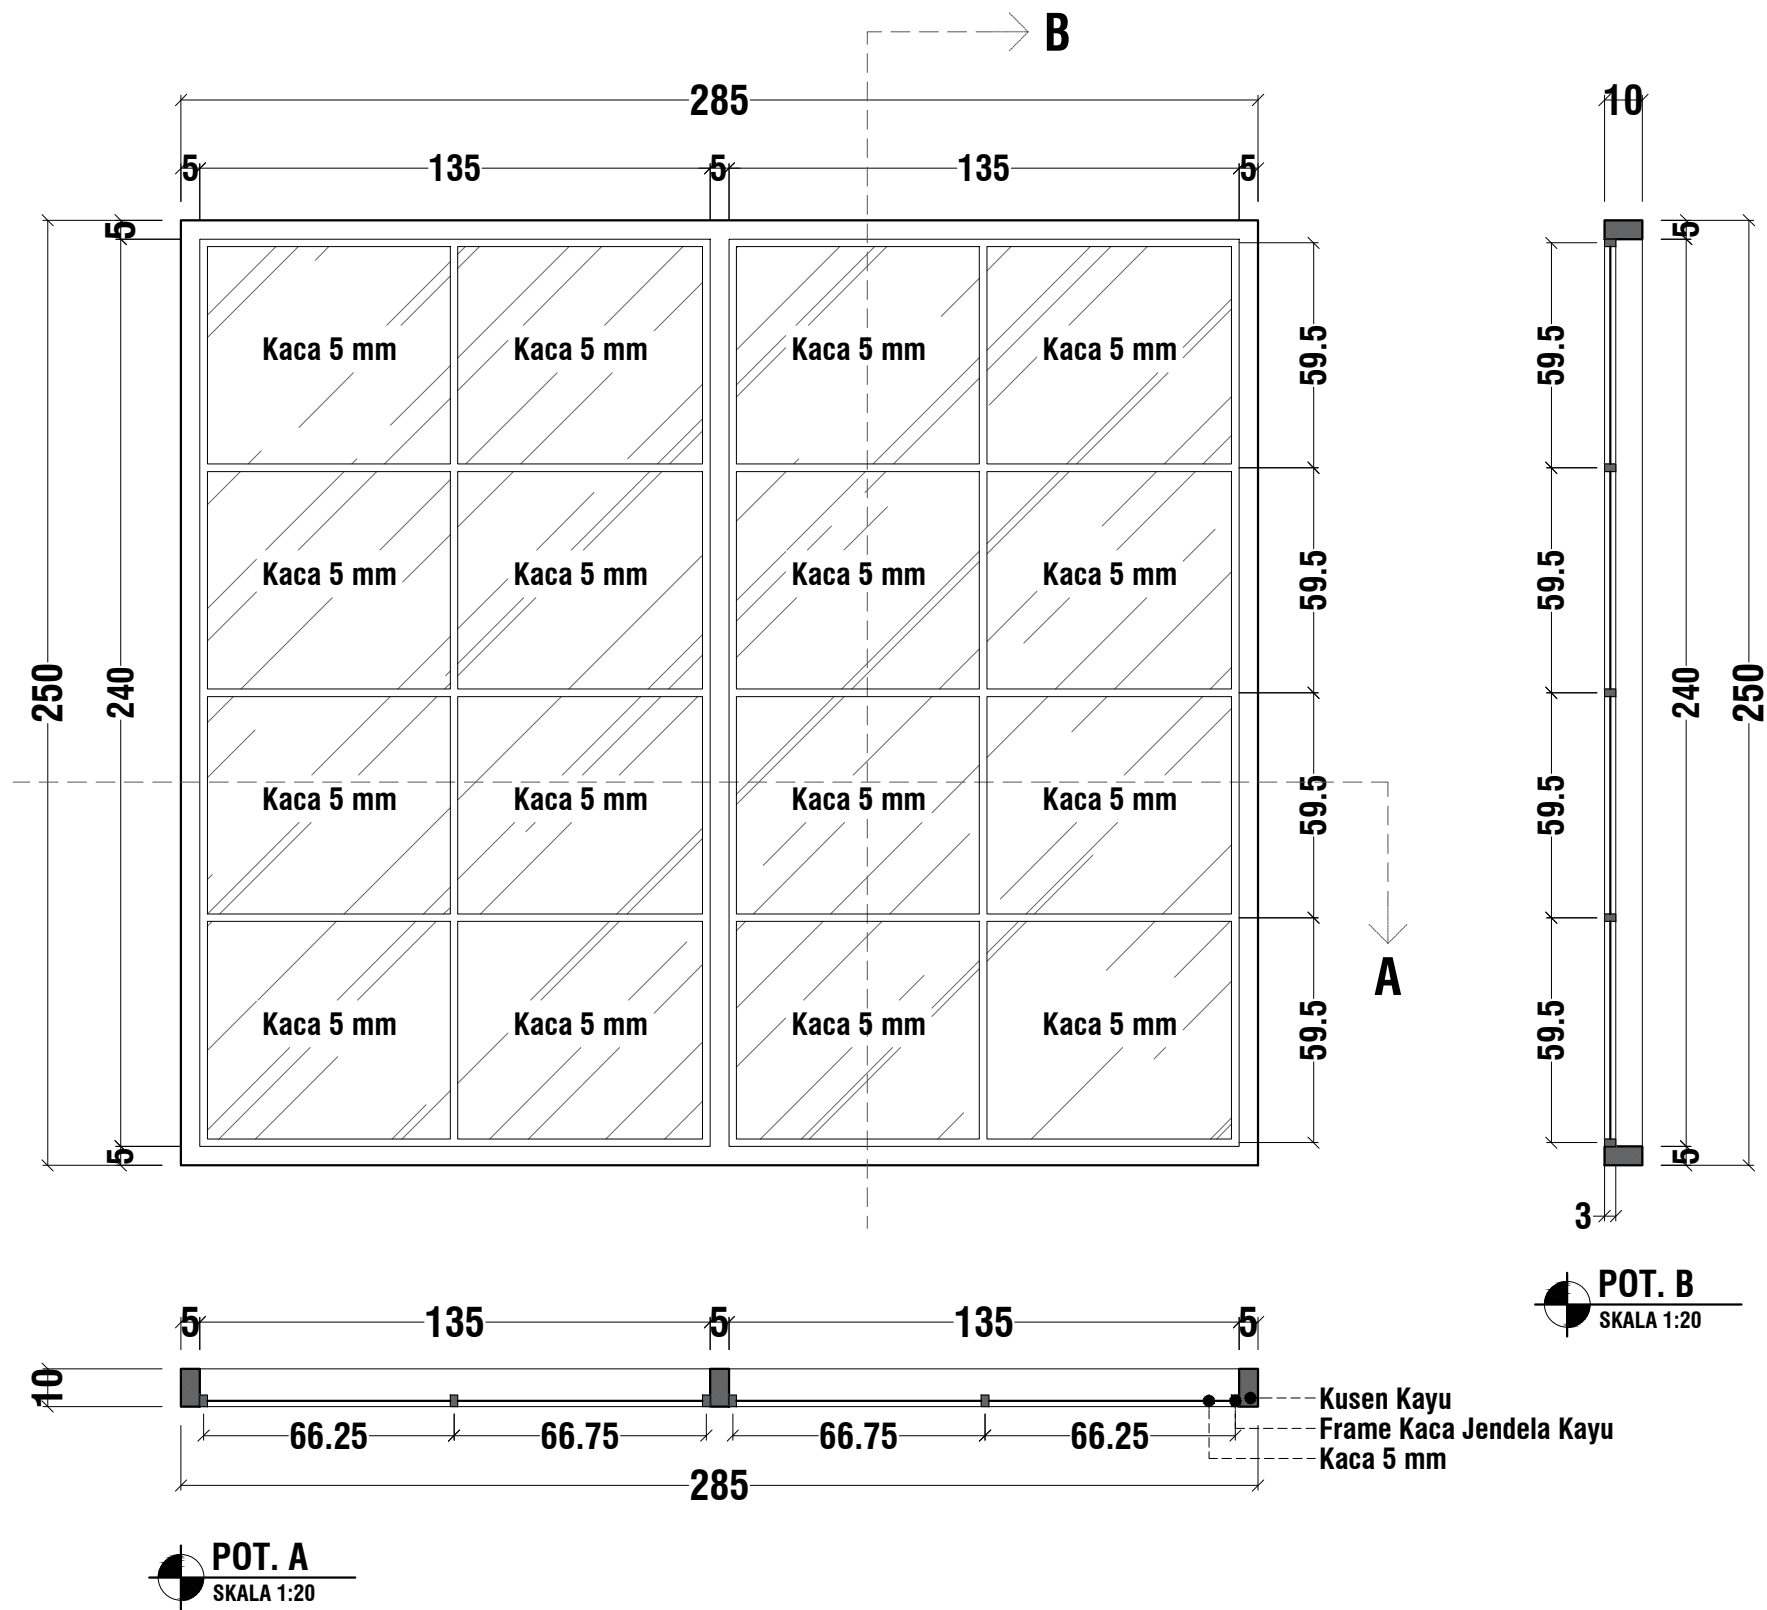

PERENCANAAN VILLA	
PEMILIK PROYEK	
Mr. ALEXIS RABADAN	
CATATAN	
-	
KONSULTAN PERENCANA	
	
ARSITEK	
JOHAN WOLAGOLE, ST	
NAMA GAMBAR	
DETAIL KUSEN	
SKALA	NO. GAMBAR
1 : 20	17
KODE	TOTAL HAL.
ARS	44


DETAIL KUSEN KAYU : JENDELA J2

JUMLAH : 1 UNIT

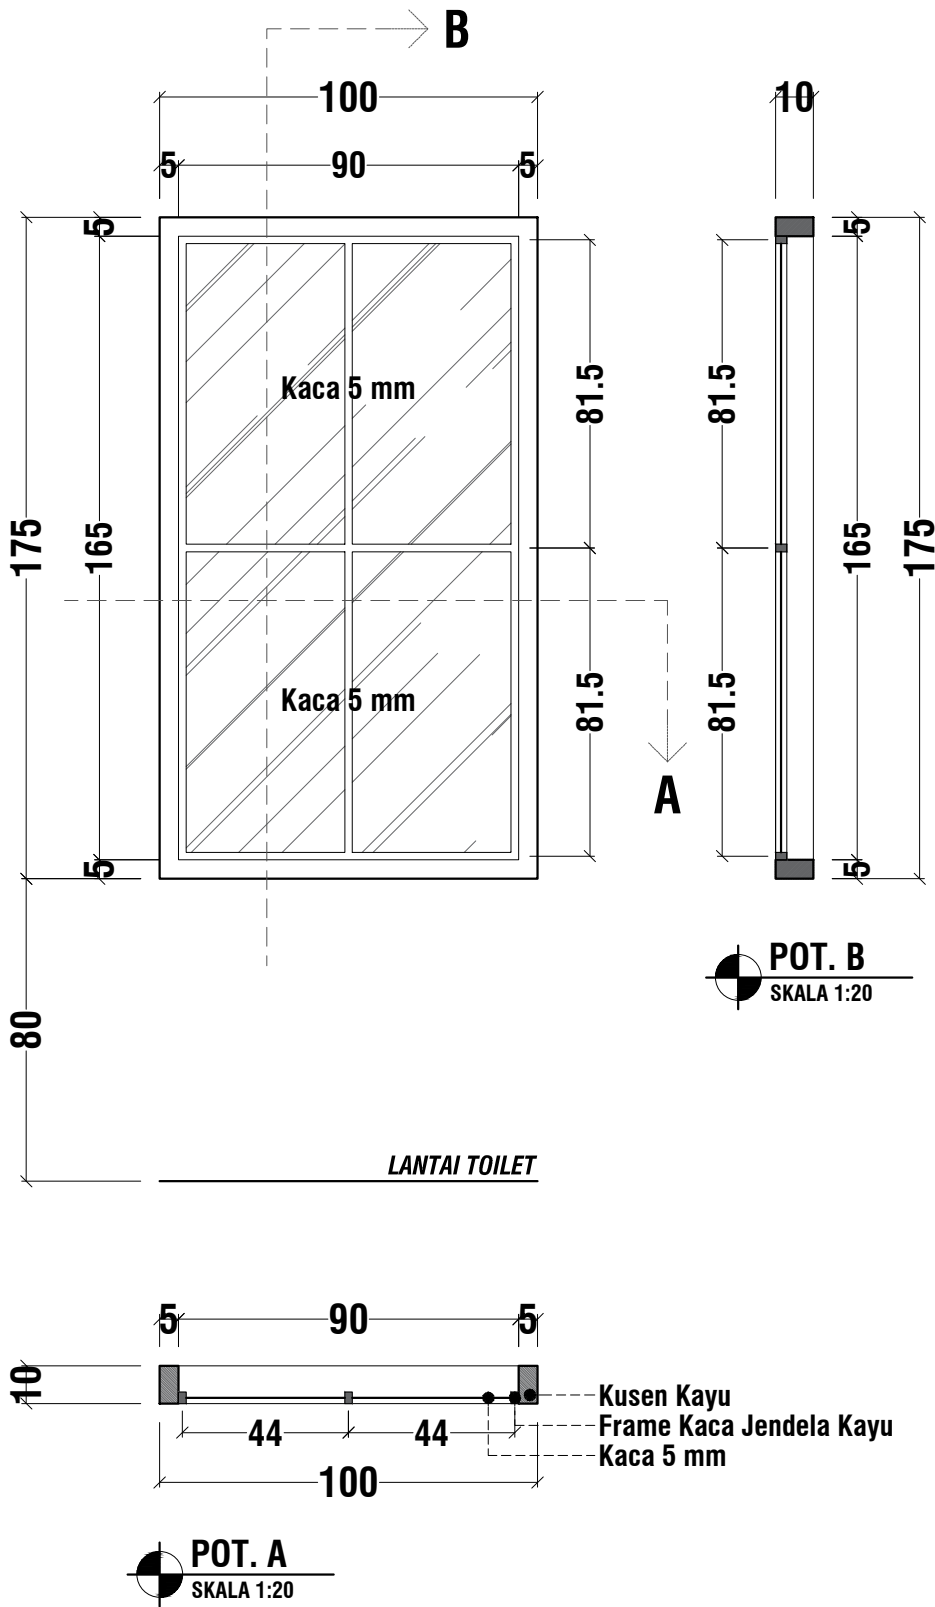



DETAIL KUSEN KAYU : PINTU P1

JUMLAH : 3 UNIT


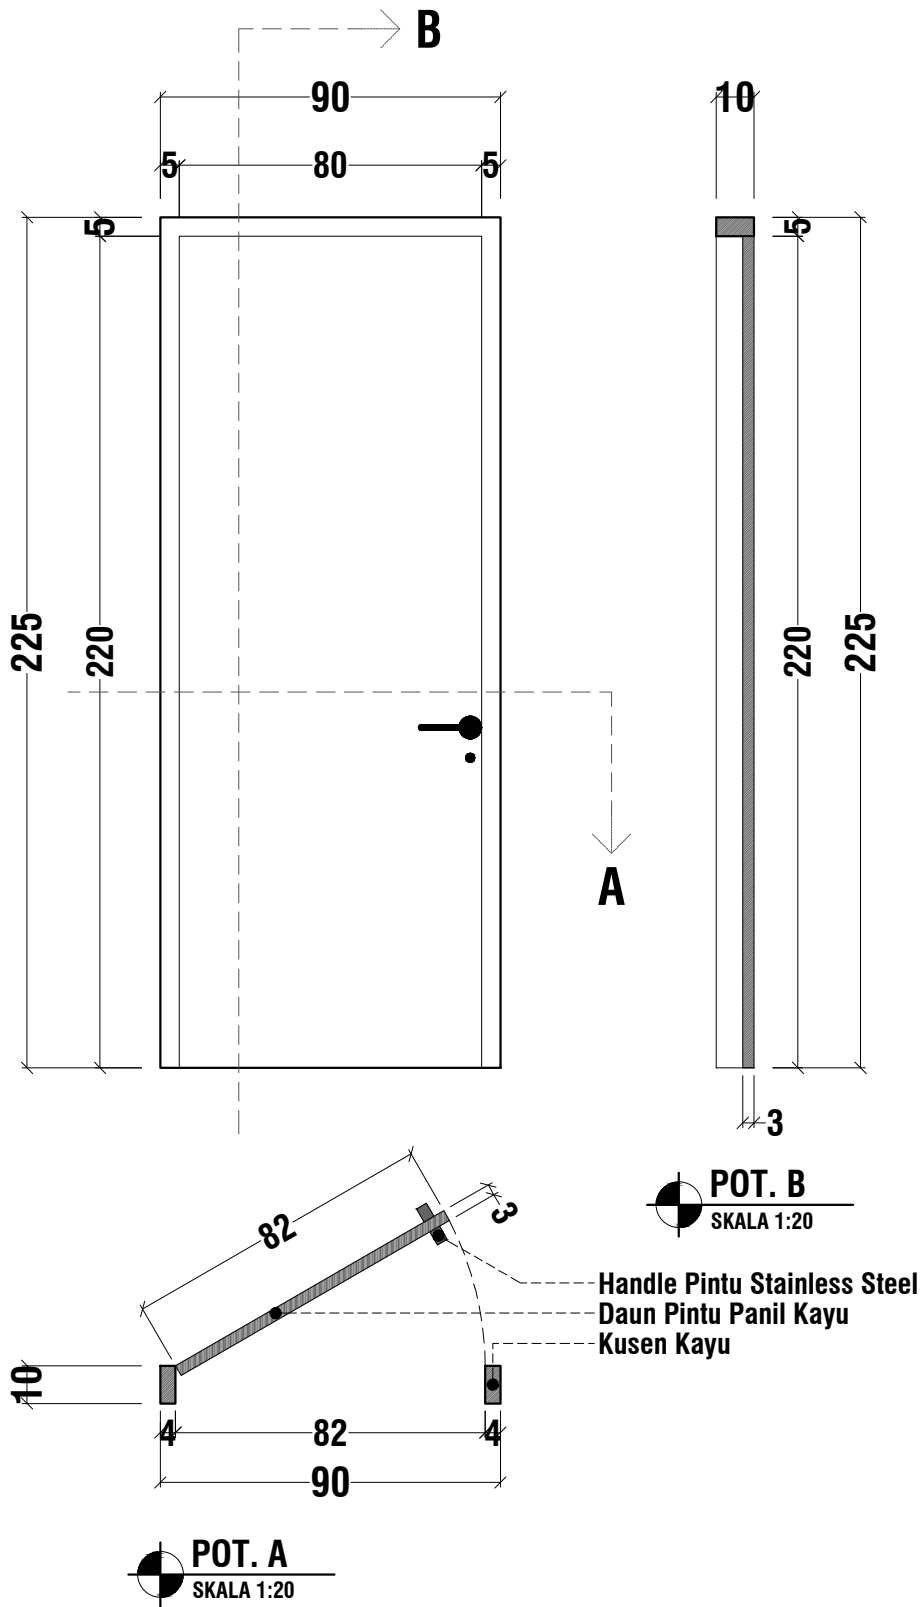


PERENCANAAN VILLA	
PEMILIK PROYEK	
Mr. ALEXIS RABADAN	
CATATAN	
-	
KONSULTAN PERENCANA	
	
ARSITEK	
JOHAN WOLAGOLE, ST	
NAMA GAMBAR	
DETAIL KUSEN	
SKALA	NO. GAMBAR
1 : 20	18
KODE	TOTAL HAL.
ARS	44

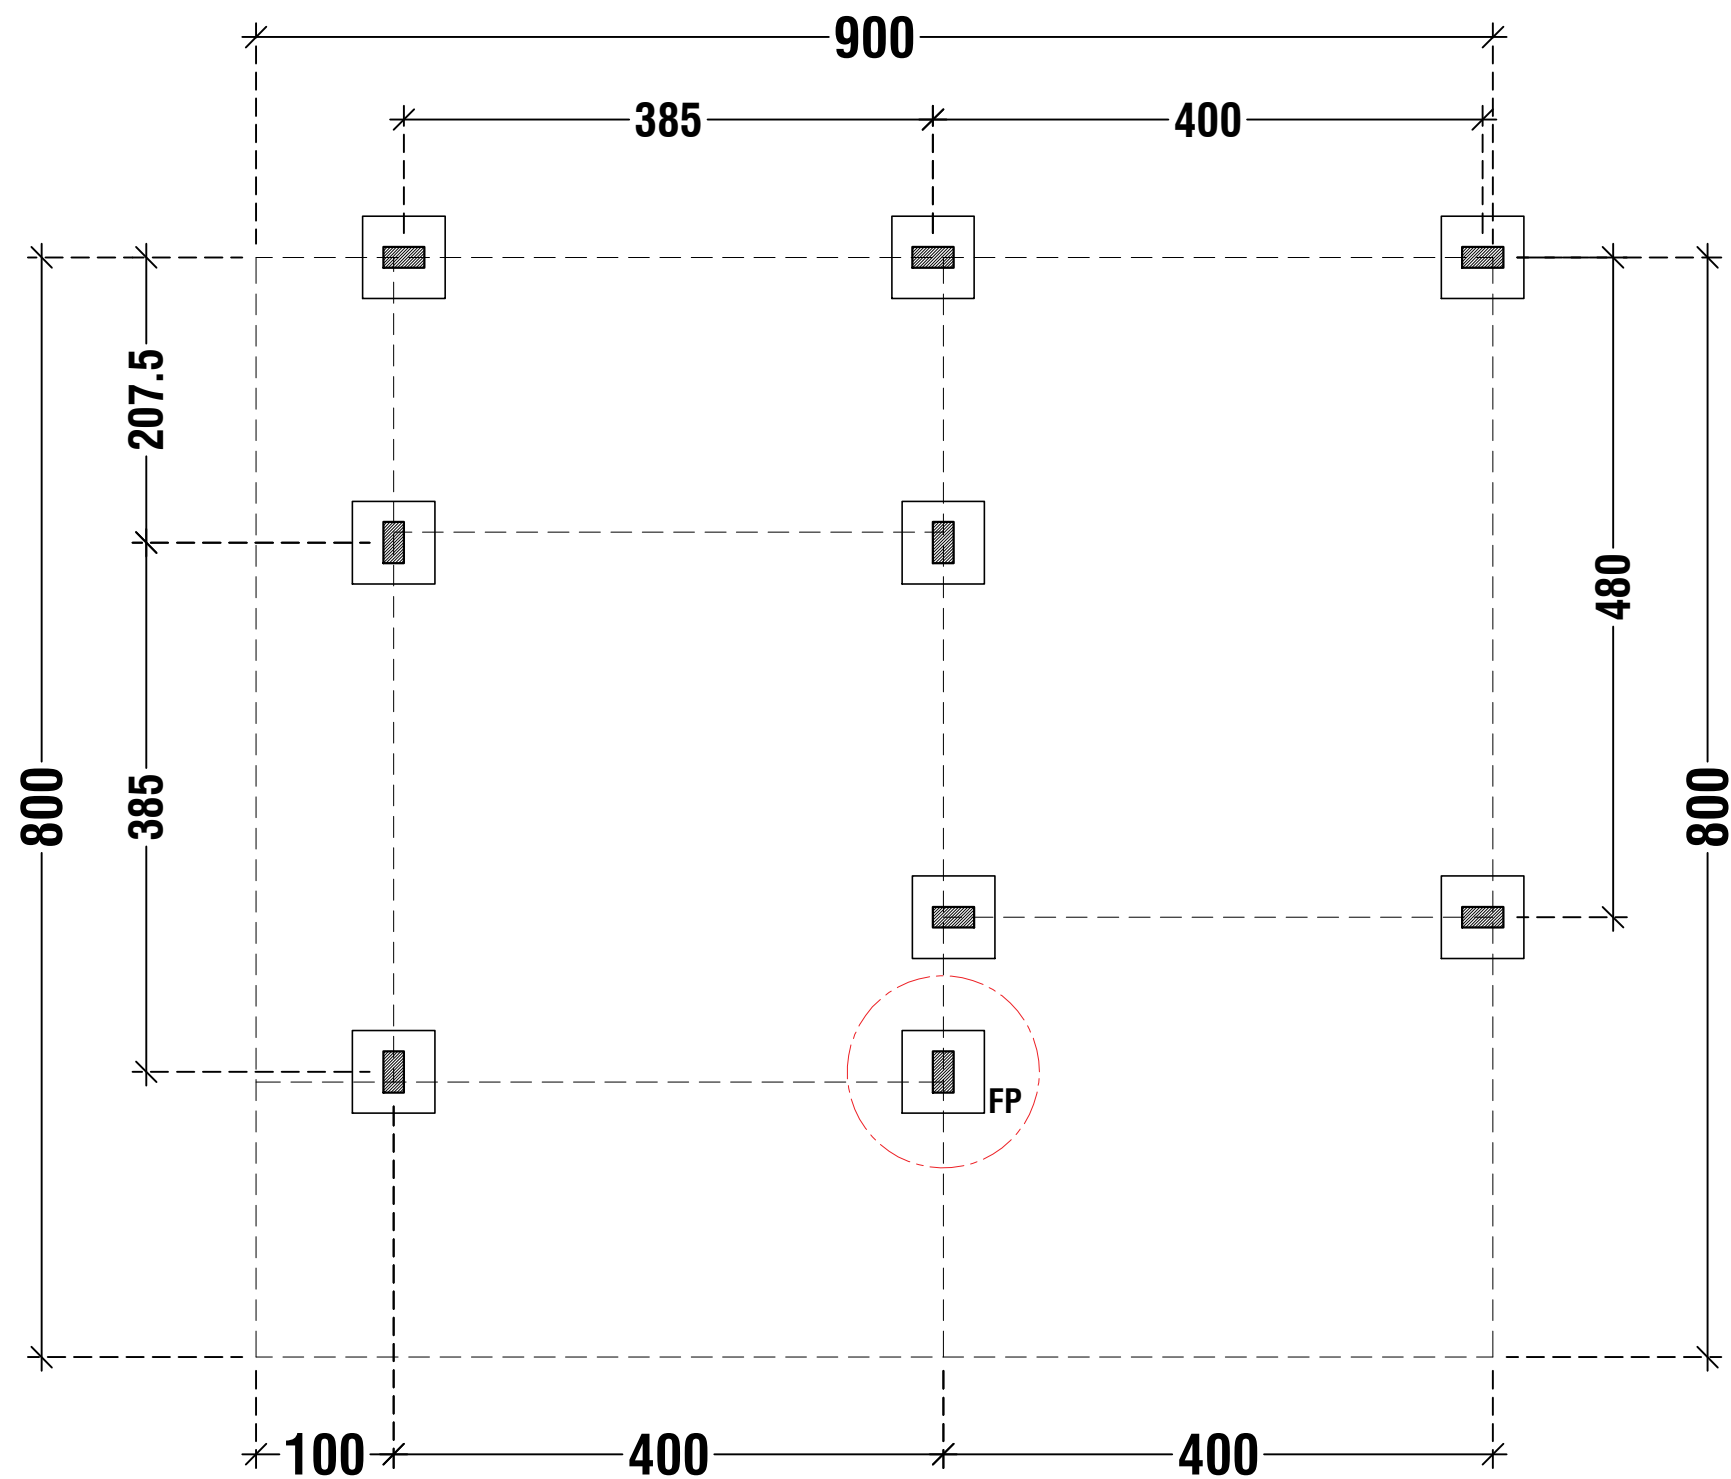

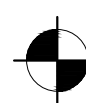 **RENCANA PONDASI FOOTPLATE**
SKALA 1:50

PERENCANAAN VILLA	
PEMILIK PROYEK	
Mr. ALEXIS RABADAN	
CATATAN	
-	
KONSULTAN PERENCANA	
	
ARSITEK	
JOHAN WOLAGOLE, ST	
NAMA GAMBAR	
RENCANA PONDASI FOOTPLATE	
SKALA	NO. GAMBAR
1 : 50	19
KODE	TOTAL HAL.
STR	44

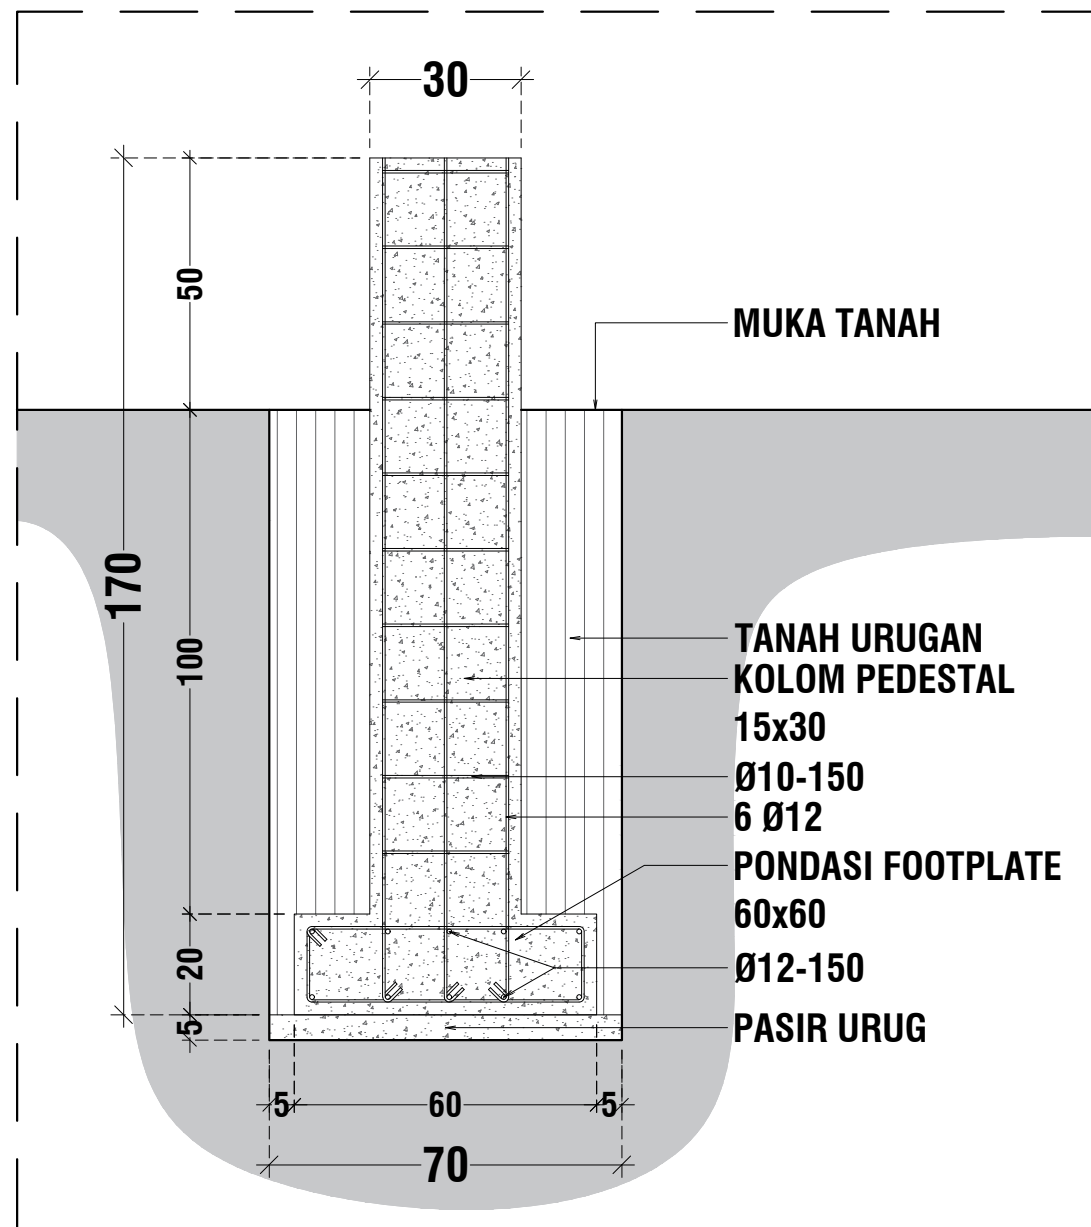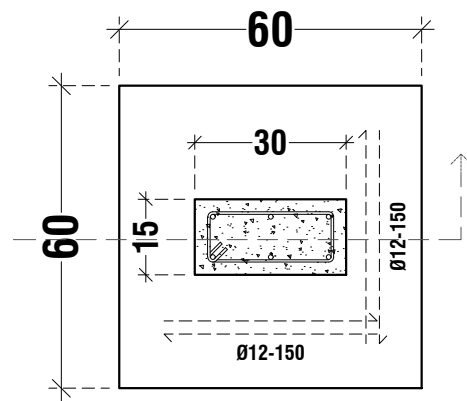

 **DETAIL FP**
SKALA 1:15

PERENCANAAN VILLA

PEMILIK PROYEK

Mr. ALEXIS RABADAN

CATATAN

-

KONSULTAN PERENCANA



ARSITEK

JOHAN WOLAGOLE, ST

NAMA GAMBAR

DETAIL PONDASI

SKALA

NO. GAMBAR

1 : 15


20

KODE

TOTAL HAL.


ARS

44

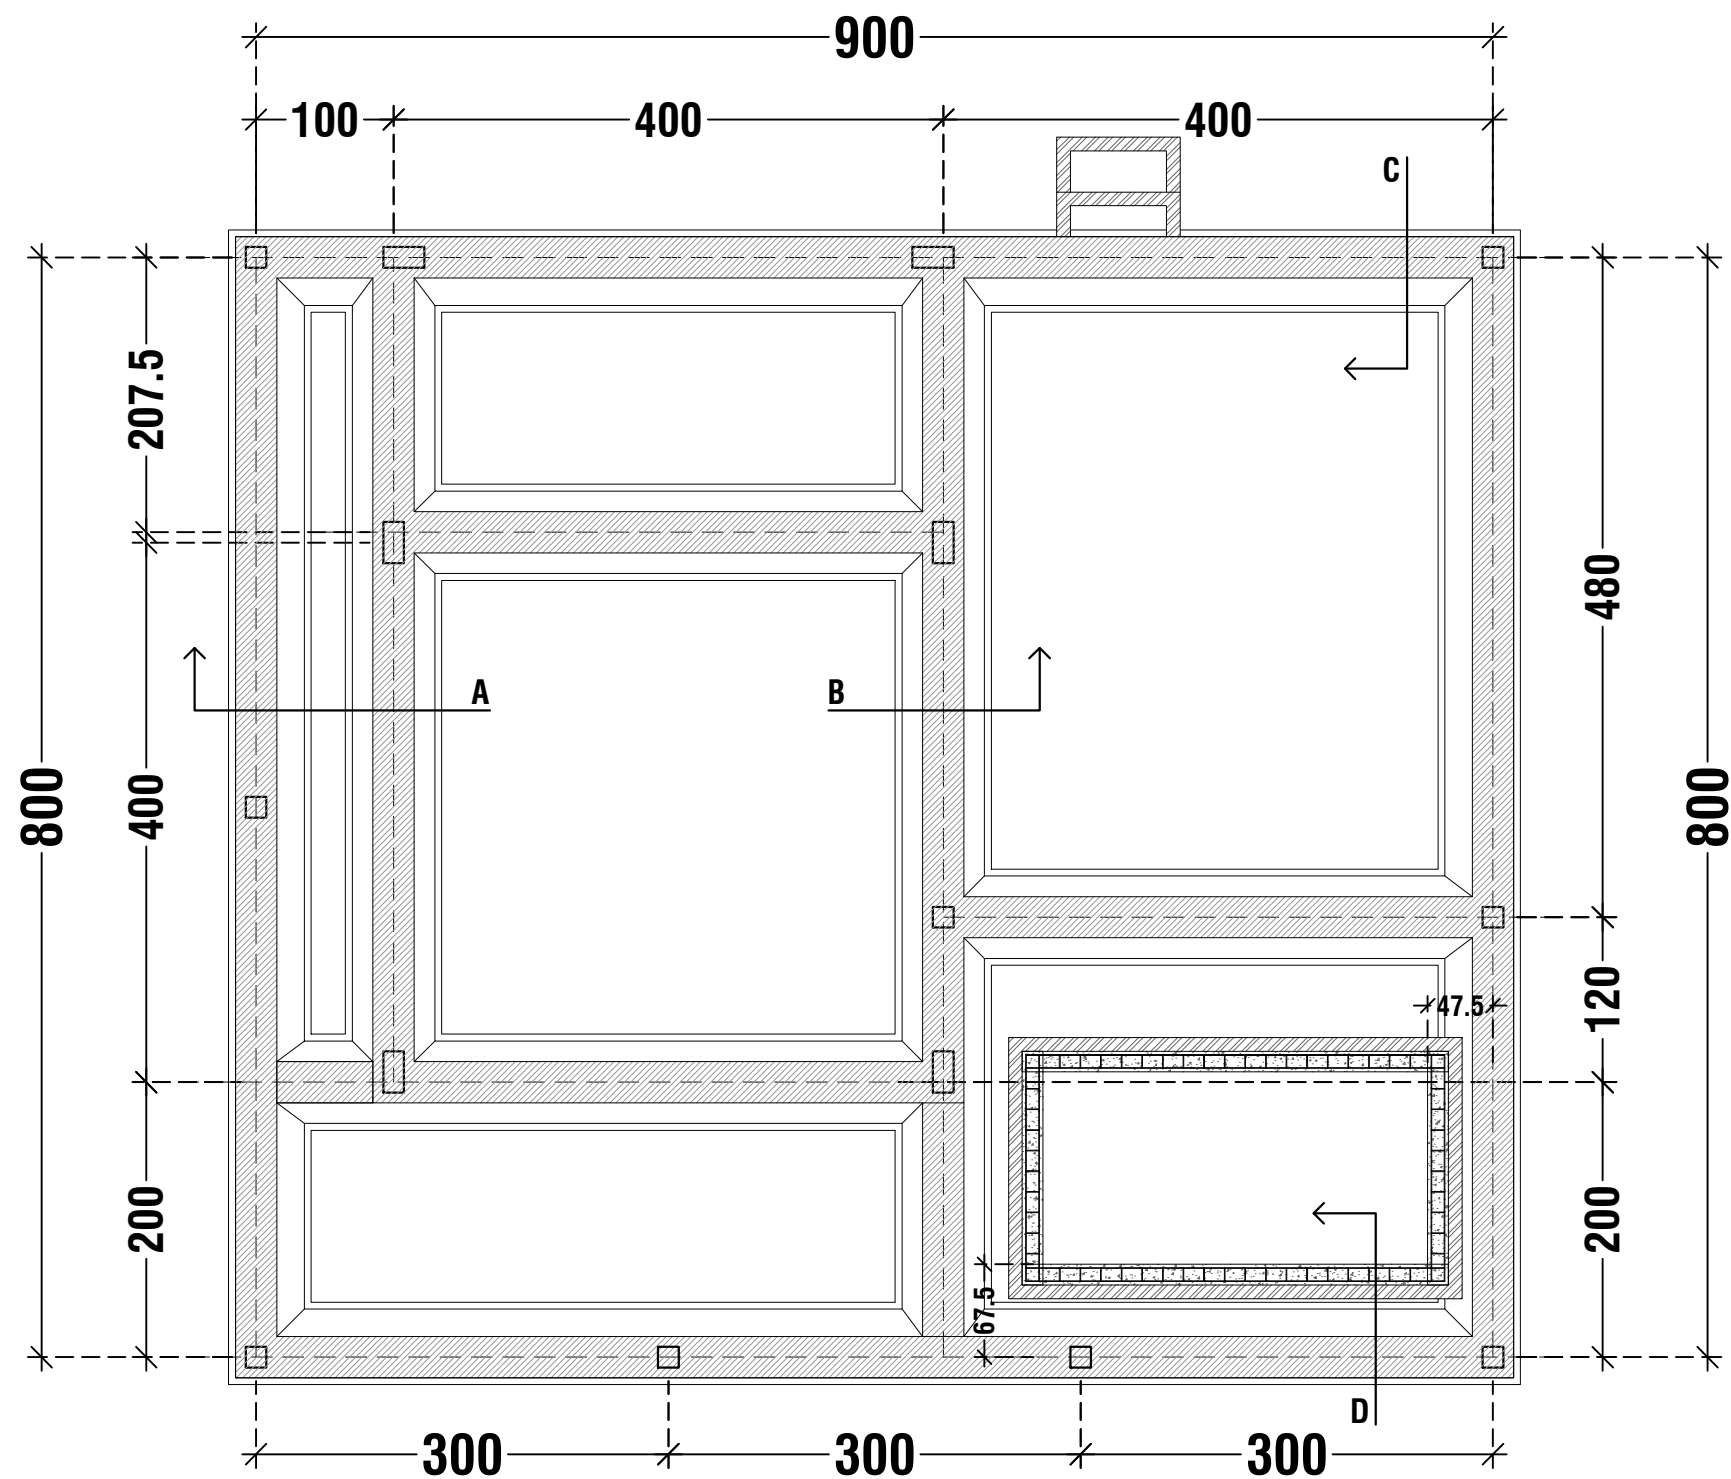

RENCANA PONDASI MENERUS
SKALA 1:50

PERENCANAAN VILLA	
PEMILIK PROYEK	
Mr. ALEXIS RABADAN	
CATATAN	
-	
KONSULTAN PERENCANA	
	
ARSITEK	
JOHAN WOLAGOLE, ST	
NAMA GAMBAR	
RENCANA LANTAI	
SKALA	NO. GAMBAR
1 : 50	21
KODE	TOTAL HAL.
STR	44

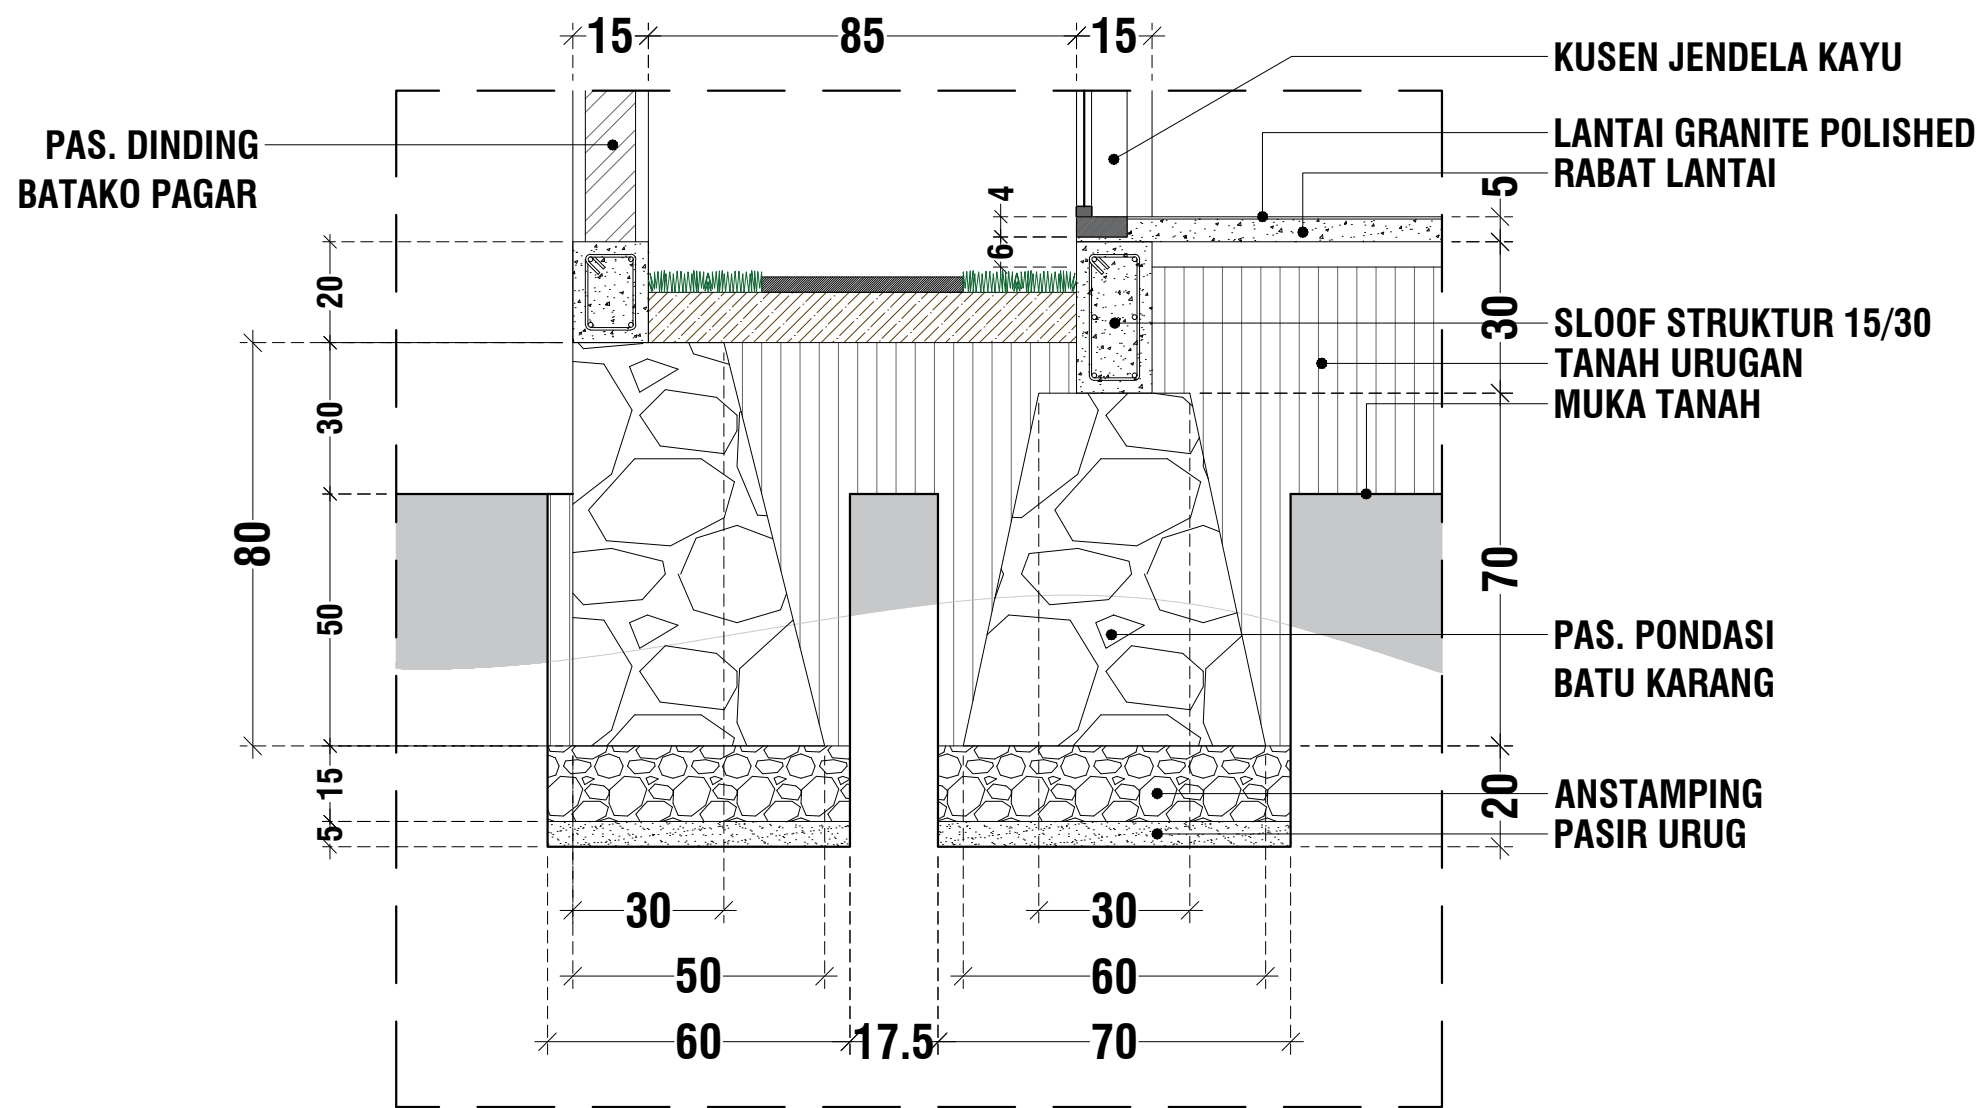

DETAIL A
SKALA 1:15

PERENCANAAN VILLA

PEMILIK PROYEK

Mr. ALEXIS RABADAN

CATATAN

KONSULTAN PERENCANA



ARSITEK

JOHAN WOLAGOLE, ST

NAMA GAMBAR

DETAIL PONDASI

SKALA

NO. GAMBAR

1 : 15



22

KODE

TOTAL HAL.

ARS

44

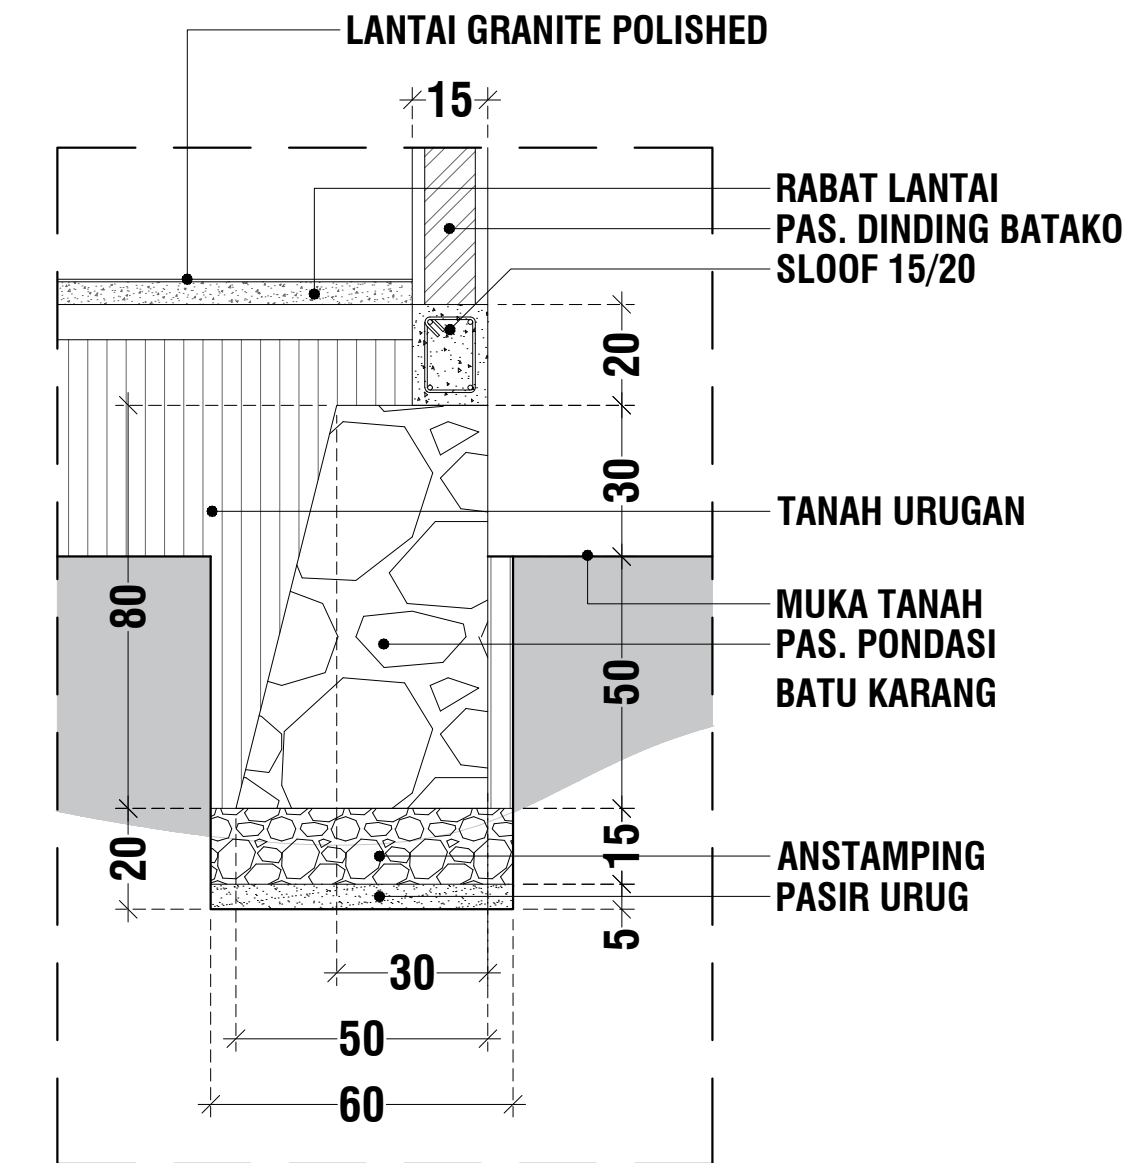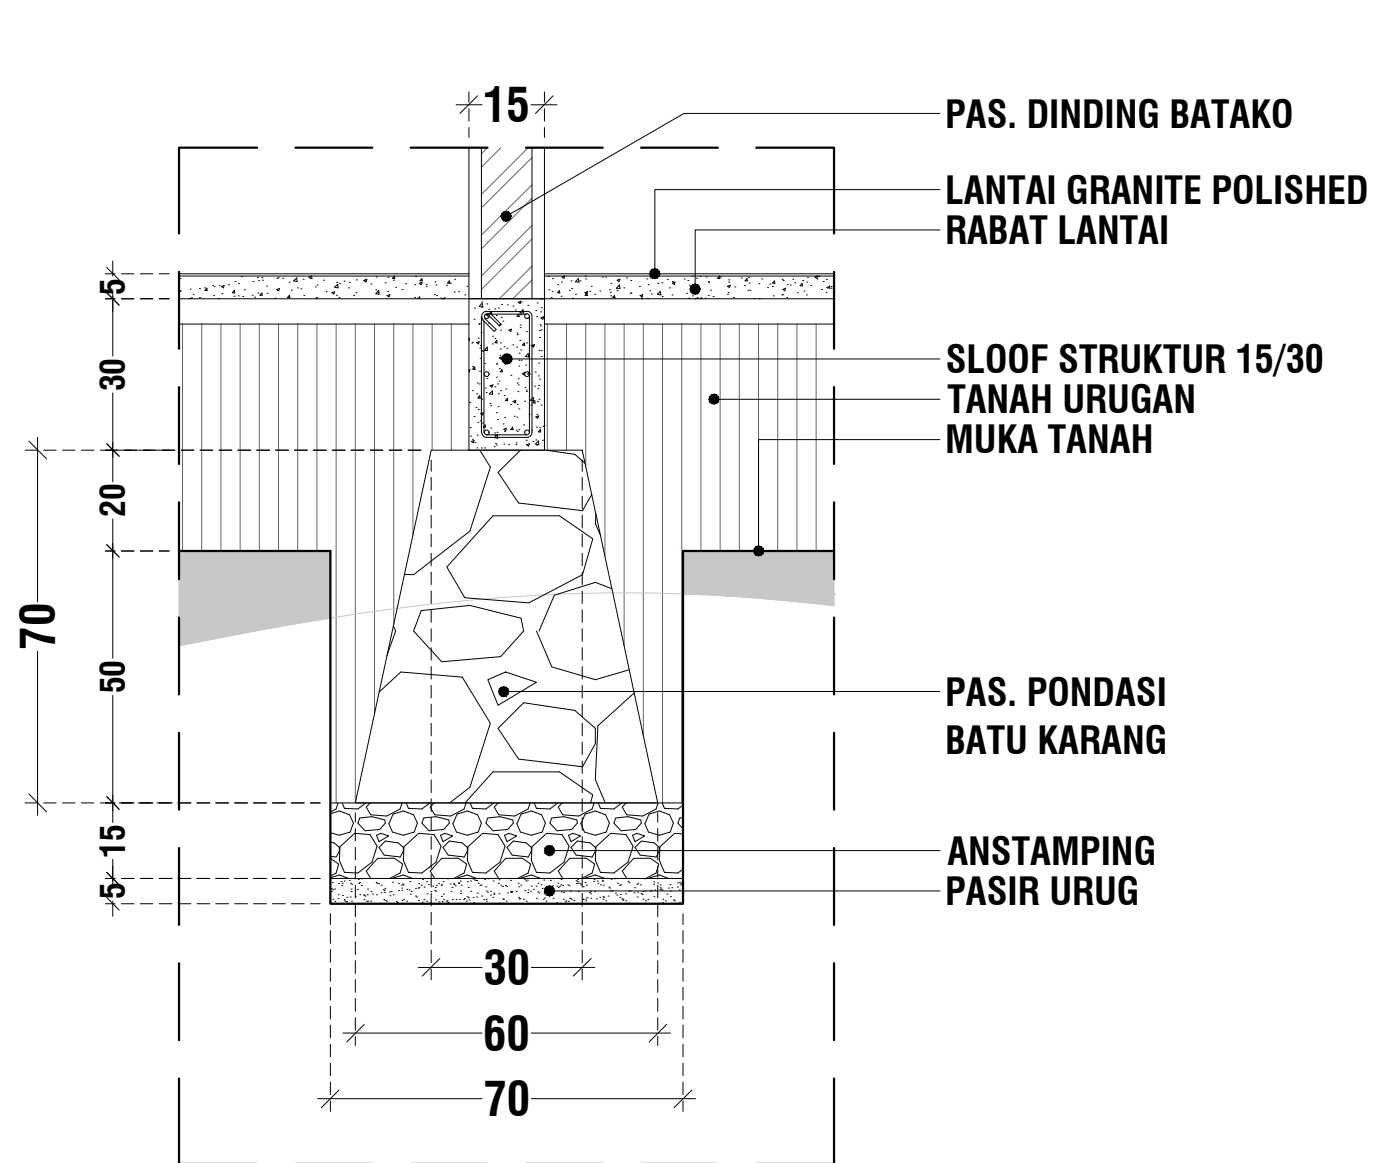

PERENCANAAN VILLA

PEMILIK PROYEK

Mr. ALEXIS RABADAN

CATATAN

KONSULTAN PERENCANA



ARSITEK

JOHAN WOLAGOLE, ST

NAMA GAMBAR

DETAIL PONDASI

SKALA

NO. GAMBAR

1 : 15


23

KODE

TOTAL HAL.

ARS

44

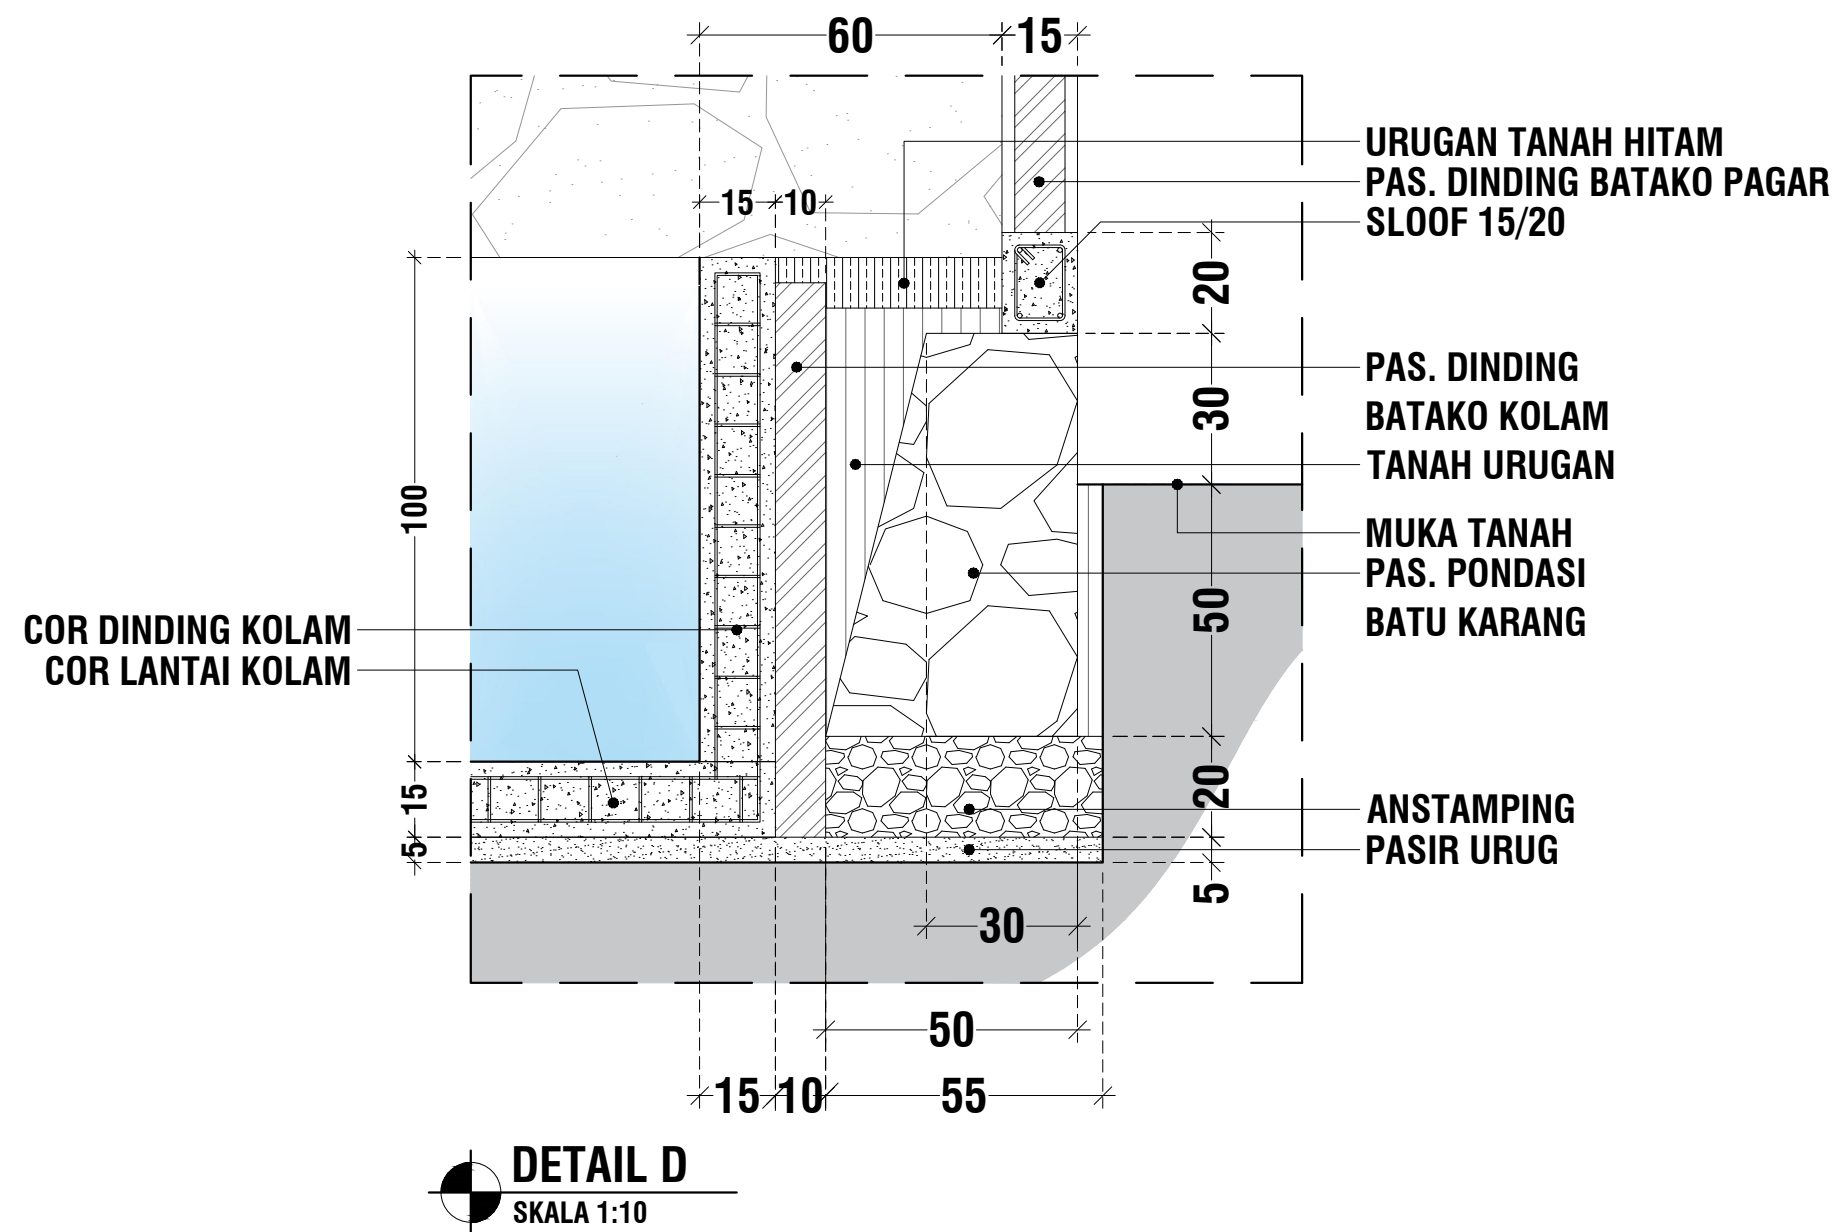

PERENCANAAN VILLA

PEMILIK PROYEK

Mr. ALEXIS RABADAN

CATATAN

KONSULTAN PERENCANA



ARSITEK

JOHAN WOLAGOLE, ST

NAMA GAMBAR

DETAIL PONDASI

SKALA

NO. GAMBAR

1 : 15


24

KODE


TOTAL HAL.

ARS

44

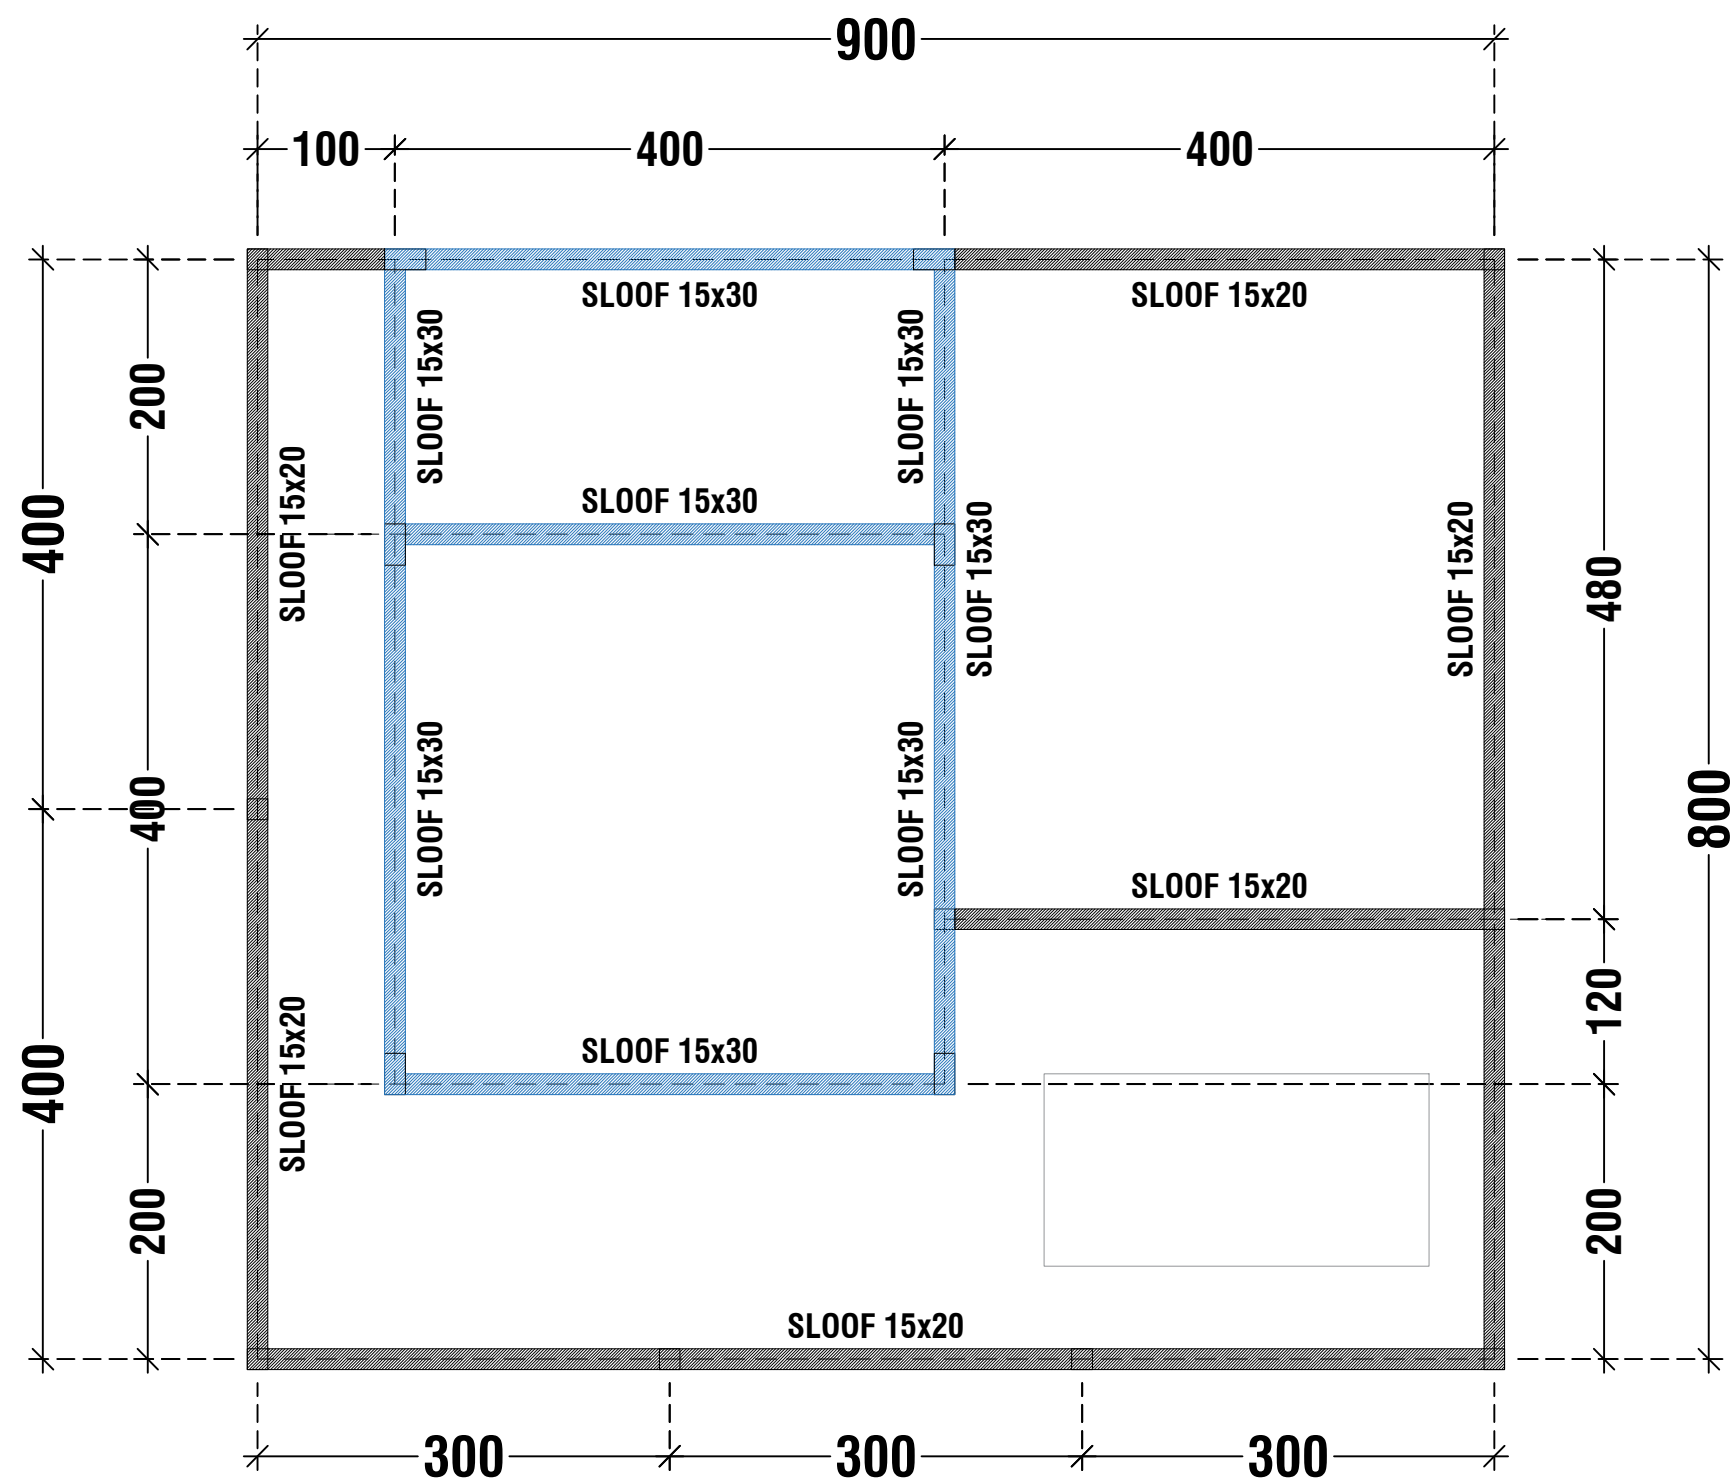

 **RENCANA SLOOF**
SKALA 1:50

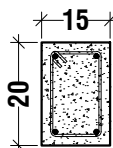DETAIL SLOOF	
SLOOF (15x20 cm)	
tul. atas	2 Ø12
tul. bawah	2 Ø12
senggang	Ø10 - 150

PERENCANAAN VILLA

PEMILIK PROYEK

Mr. ALEXIS RABADAN

CATATAN

KONSULTAN PERENCANA



ARSITEK

JOHAN WOLAGOLE, ST

NAMA GAMBAR

RENCANA SLOOF

SKALA

NO. GAMBAR

1 : 50


25

KODE



TOTAL HAL.

STR


44

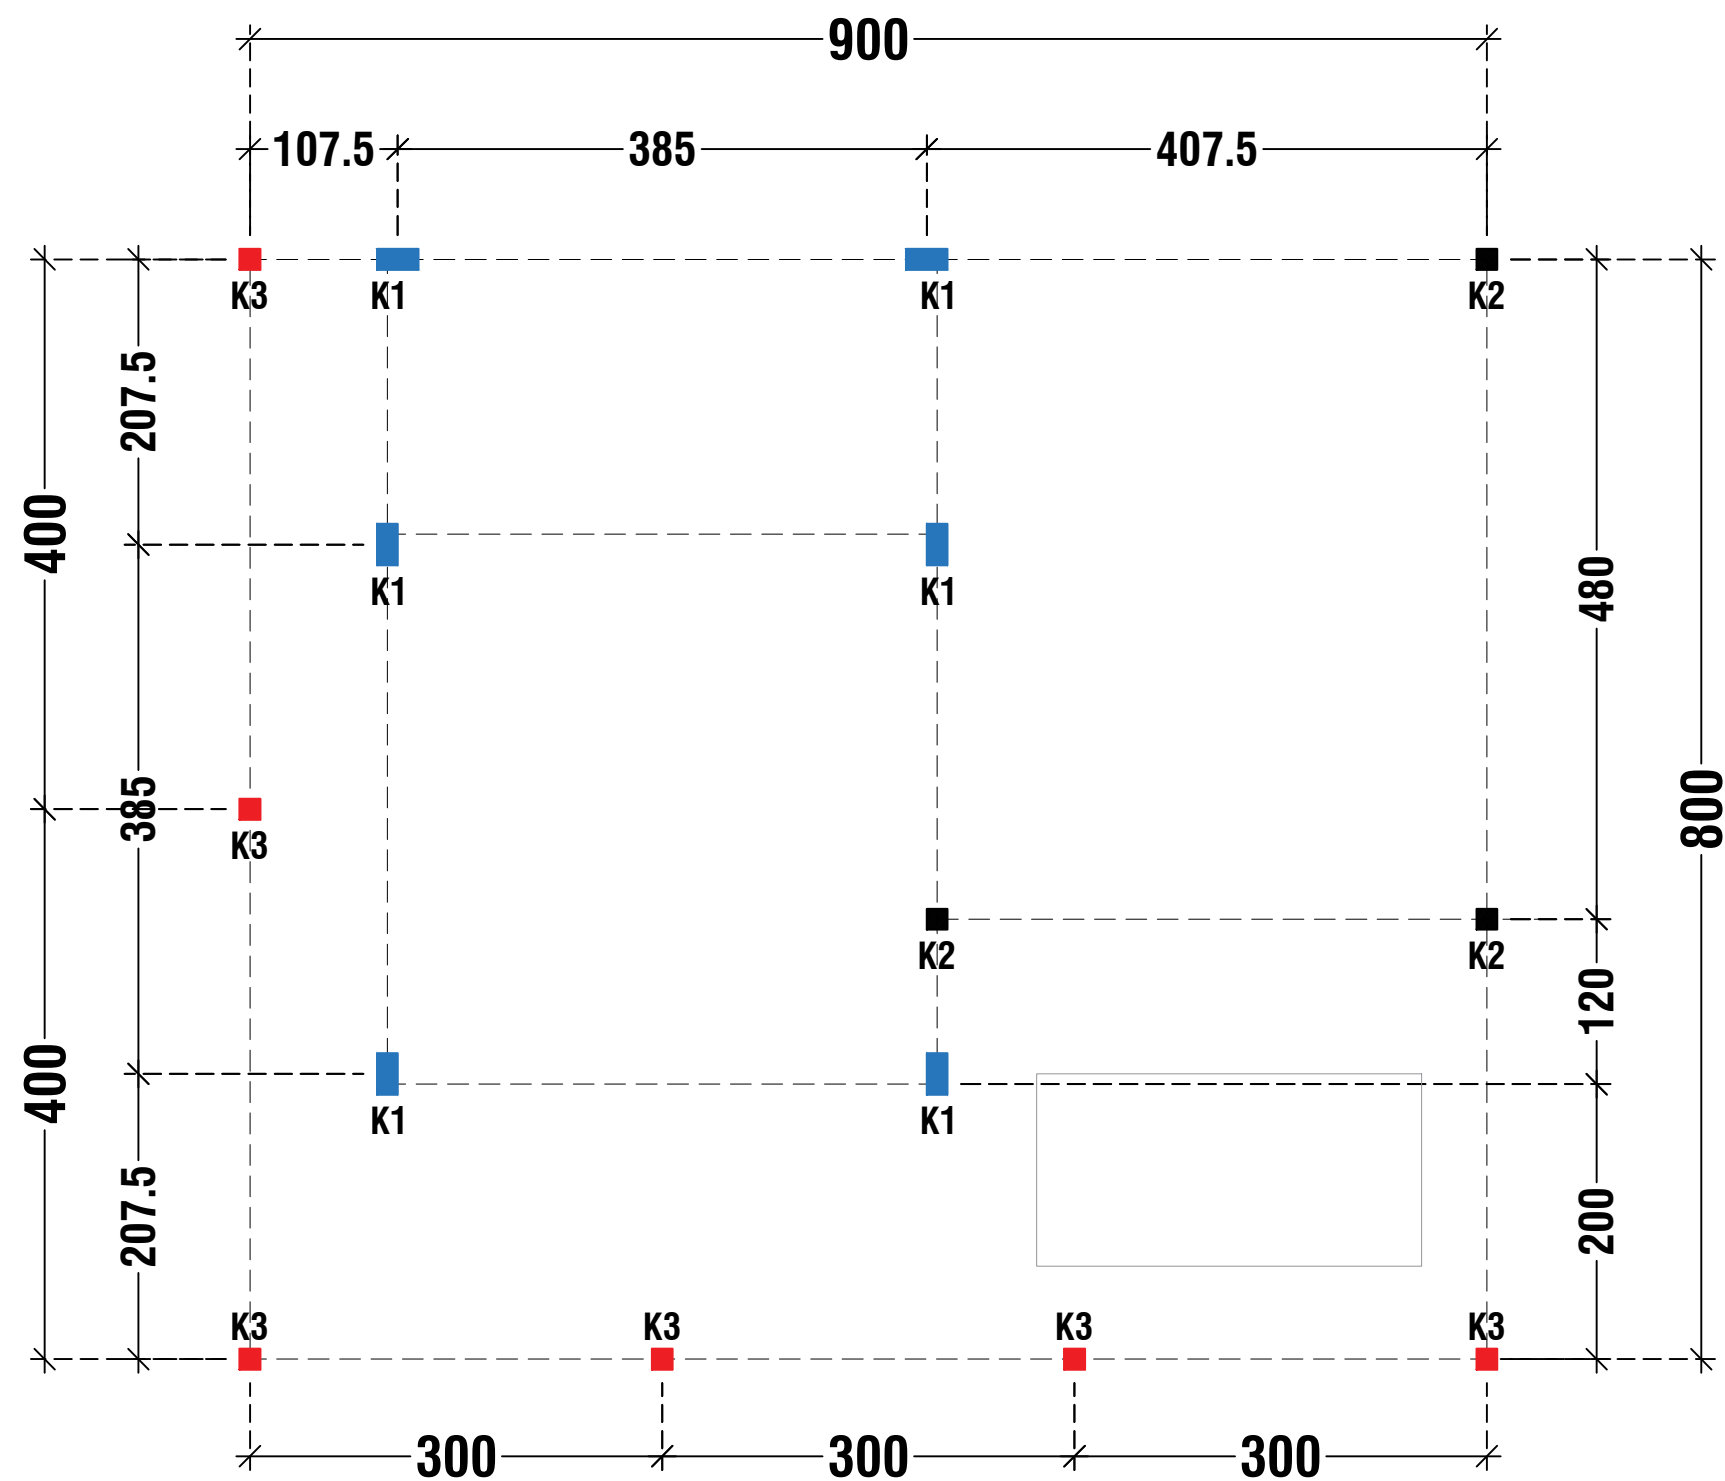

RENCANA KOLOM LT. 1
SKALA 1:50

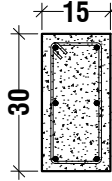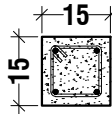DETAIL KOLOM	
KOLOM K1 (15x15 cm)	
tul. atas	2 Ø12
tul. tengah	2 Ø12
tul. bawah	2 Ø12
senggang	Ø10 - 150
tinggi K1	310 cm
DETAIL KOLOM	
KOLOM K2 & K3 (15x15 cm)	
tul. atas	2 Ø12
tul. bawah	2 Ø12
senggang	Ø10 - 150
tinggi K2	372 cm
tinggi K3	210 cm

PERENCANAAN VILLA	
PEMILIK PROYEK	
Mr. ALEXIS RABADAN	
CATATAN	
-	
KONSULTAN PERENCANA	
	
ARSITEK	
JOHAN WOLAGOLE, ST	
NAMA GAMBAR	
RENCANA KOLOM	
SKALA	NO. GAMBAR
1 : 50	26
KODE	TOTAL HAL.
STR	44

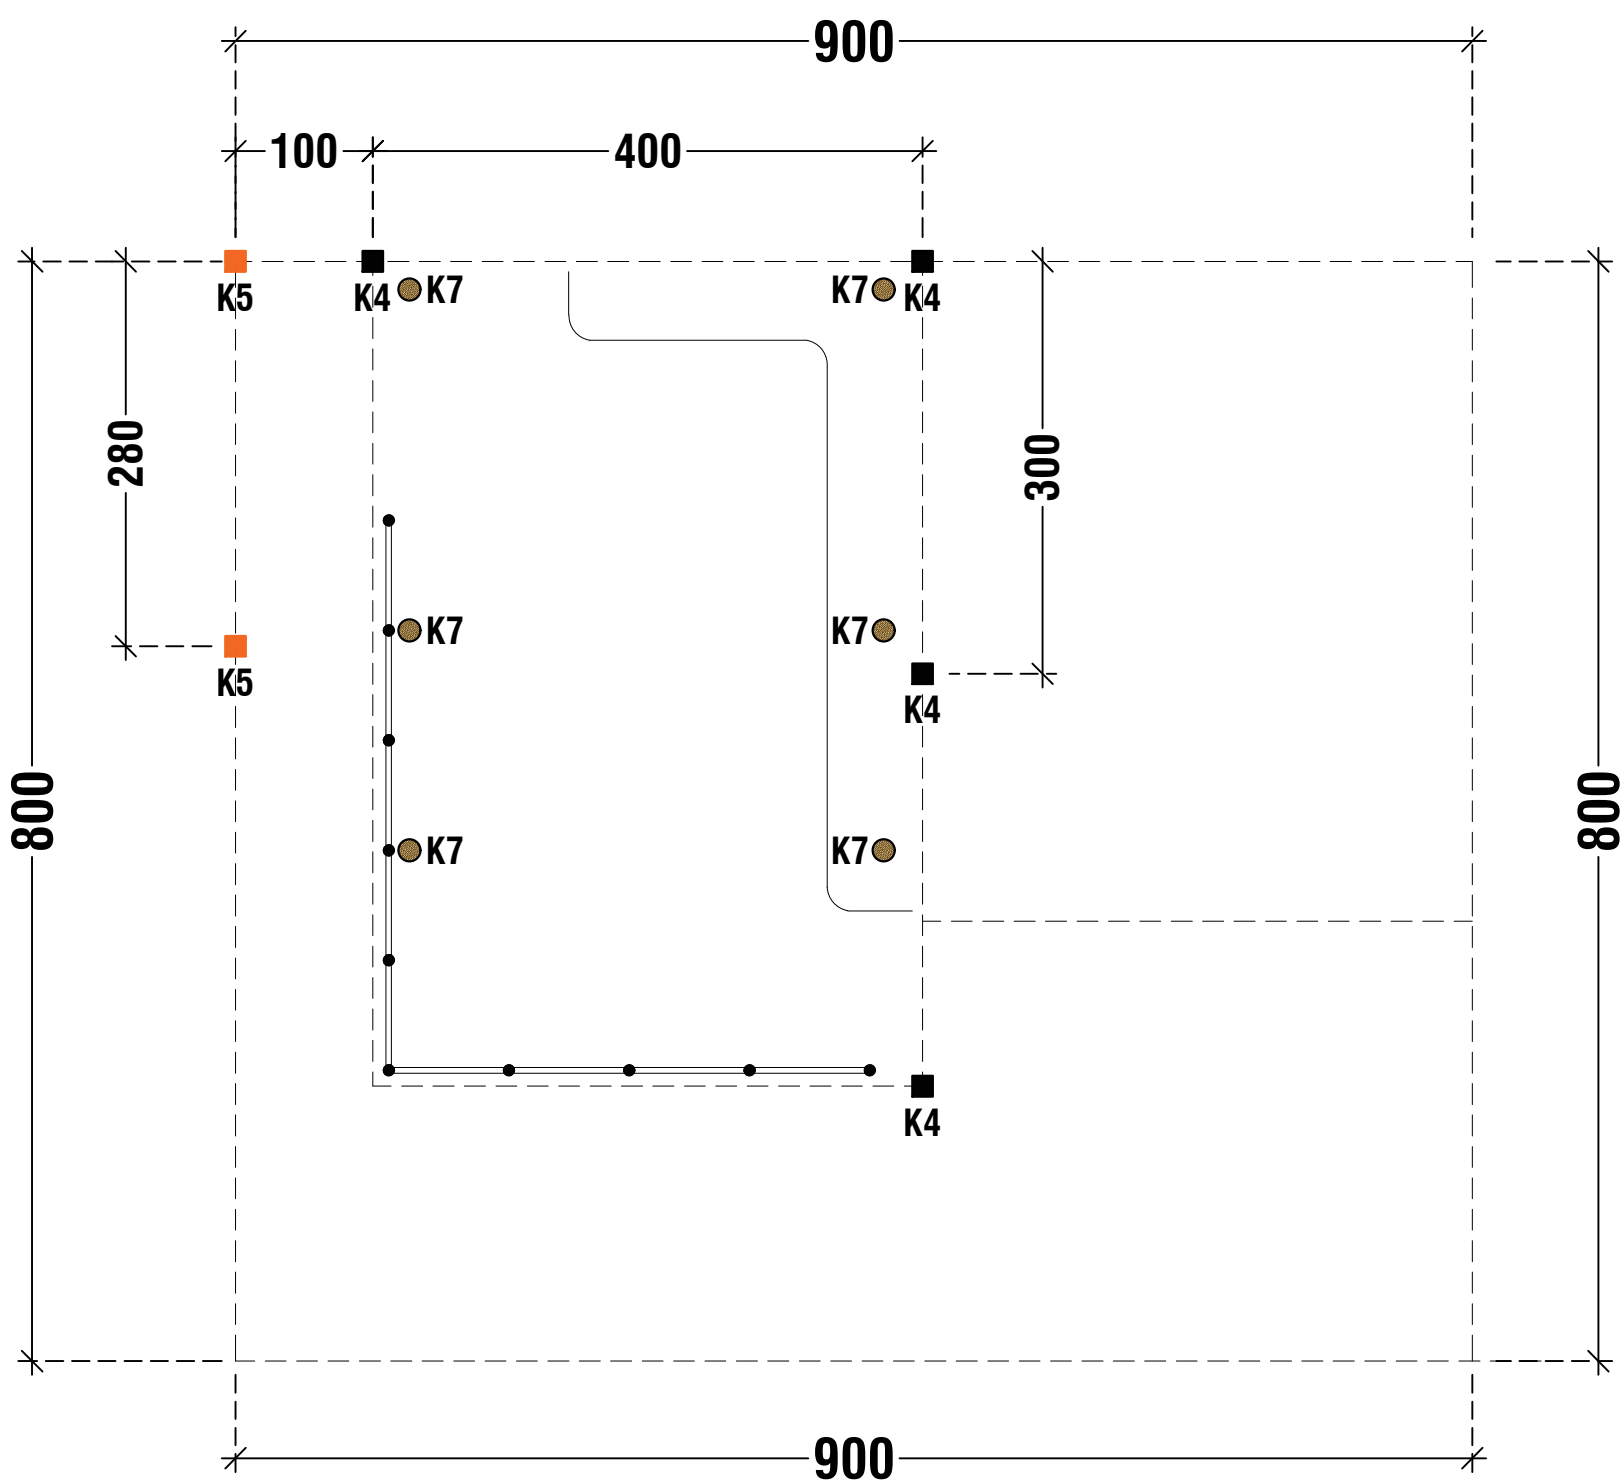

RENCANA KOLOM LT. 2
SKALA 1:50

DETAIL KOLOM	
KOLOM K4 & K5 (15x15 cm)	
tul. atas	2 Ø12
tul. bawah	2 Ø12
sengkang	Ø10 - 150
tinggi K4	85 cm
tinggi K5	205 cm
DETAIL KOLOM	
KOLOM KAYU K7 (Ø20 cm)	
diameter	20 cm
tinggi	240 cm

PERENCANAAN VILLA

PEMILIK PROYEK

Mr. ALEXIS RABADAN

CATATAN

-

KONSULTAN PERENCANA


ARSITEK

JOHAN WOLAGOLE, ST



NAMA GAMBAR

RENCANA PENUTUP LANTAI LT. 2


SKALA	NO. GAMBAR
1 : 50	27
KODE	TOTAL HAL.
ARS	44

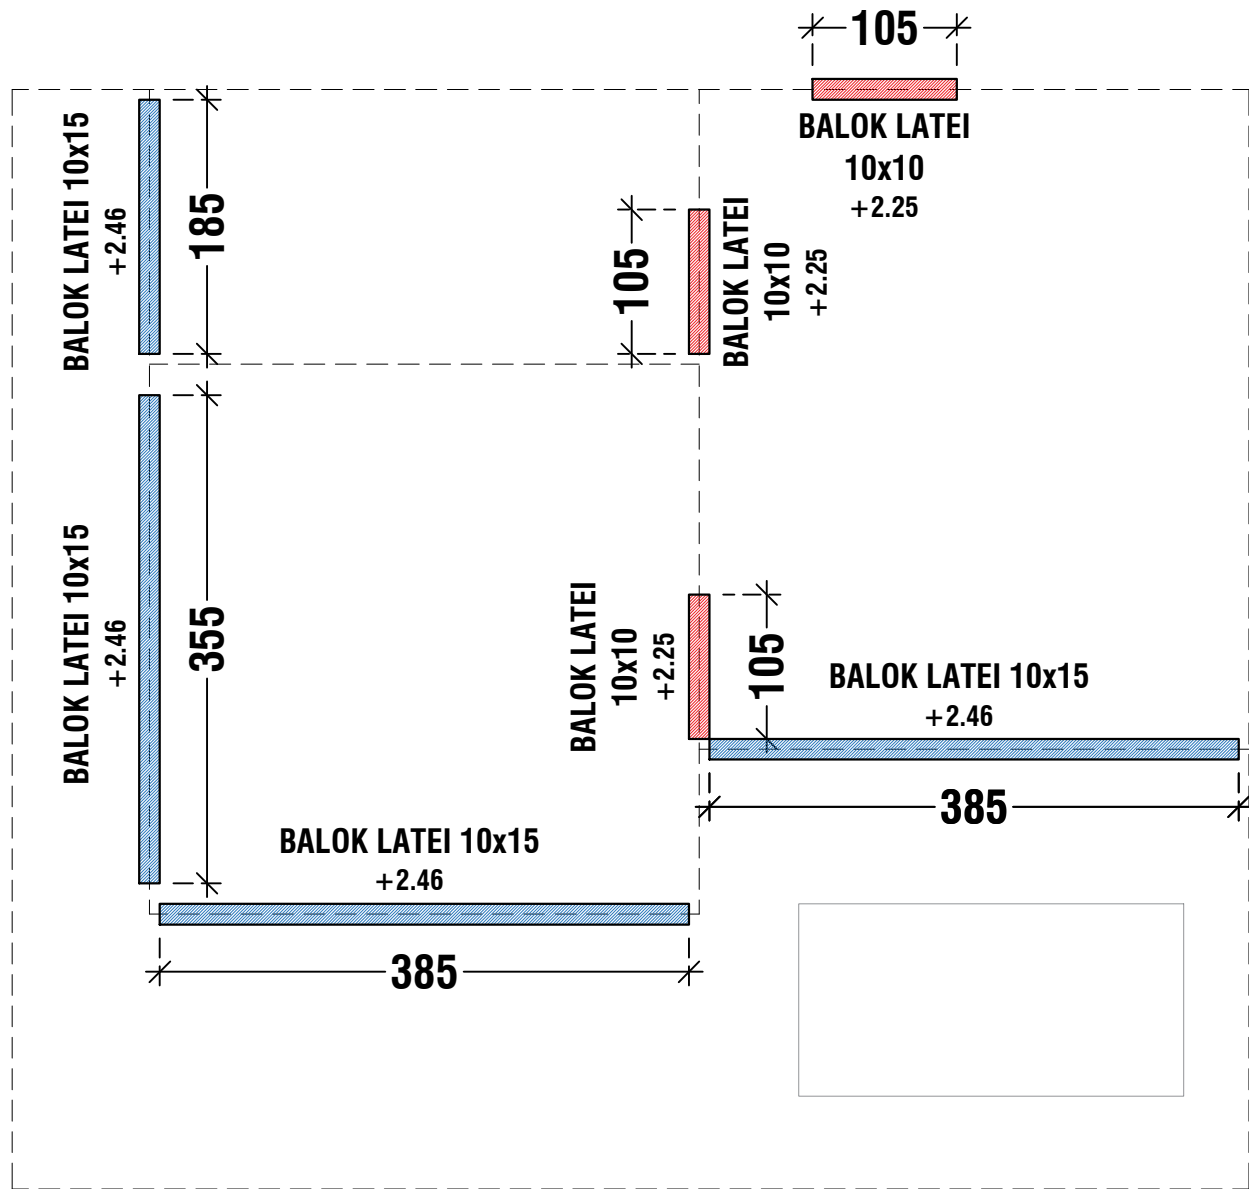


 **RENCANA BALOK LATEI**
SKALA 1:50

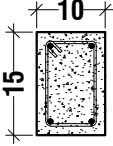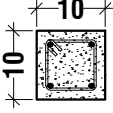DETAIL BALOK LATEI	
BALOK LATEI (10x15 cm)	
tul. atas	2 Ø10
tul. bawah	2 Ø10
sengkang	Ø6 - 100
DETAIL BALOK LATEI	
BALOK LATEI (10x10 cm)	
tul. atas	2 Ø10
tul. bawah	2 Ø10
sengkang	Ø6 - 100


PERENCANAAN VILLA	
PEMILIK PROYEK	
Mr. ALEXIS RABADAN	
CATATAN	
-	
KONSULTAN PERENCANA	
	
ARSITEK	
JOHAN WOLAGOLE, ST	
NAMA GAMBAR	
RENCANA BALOK LATEI	
SKALA	NO. GAMBAR
1 : 50	28
KODE	TOTAL HAL.
STR	44

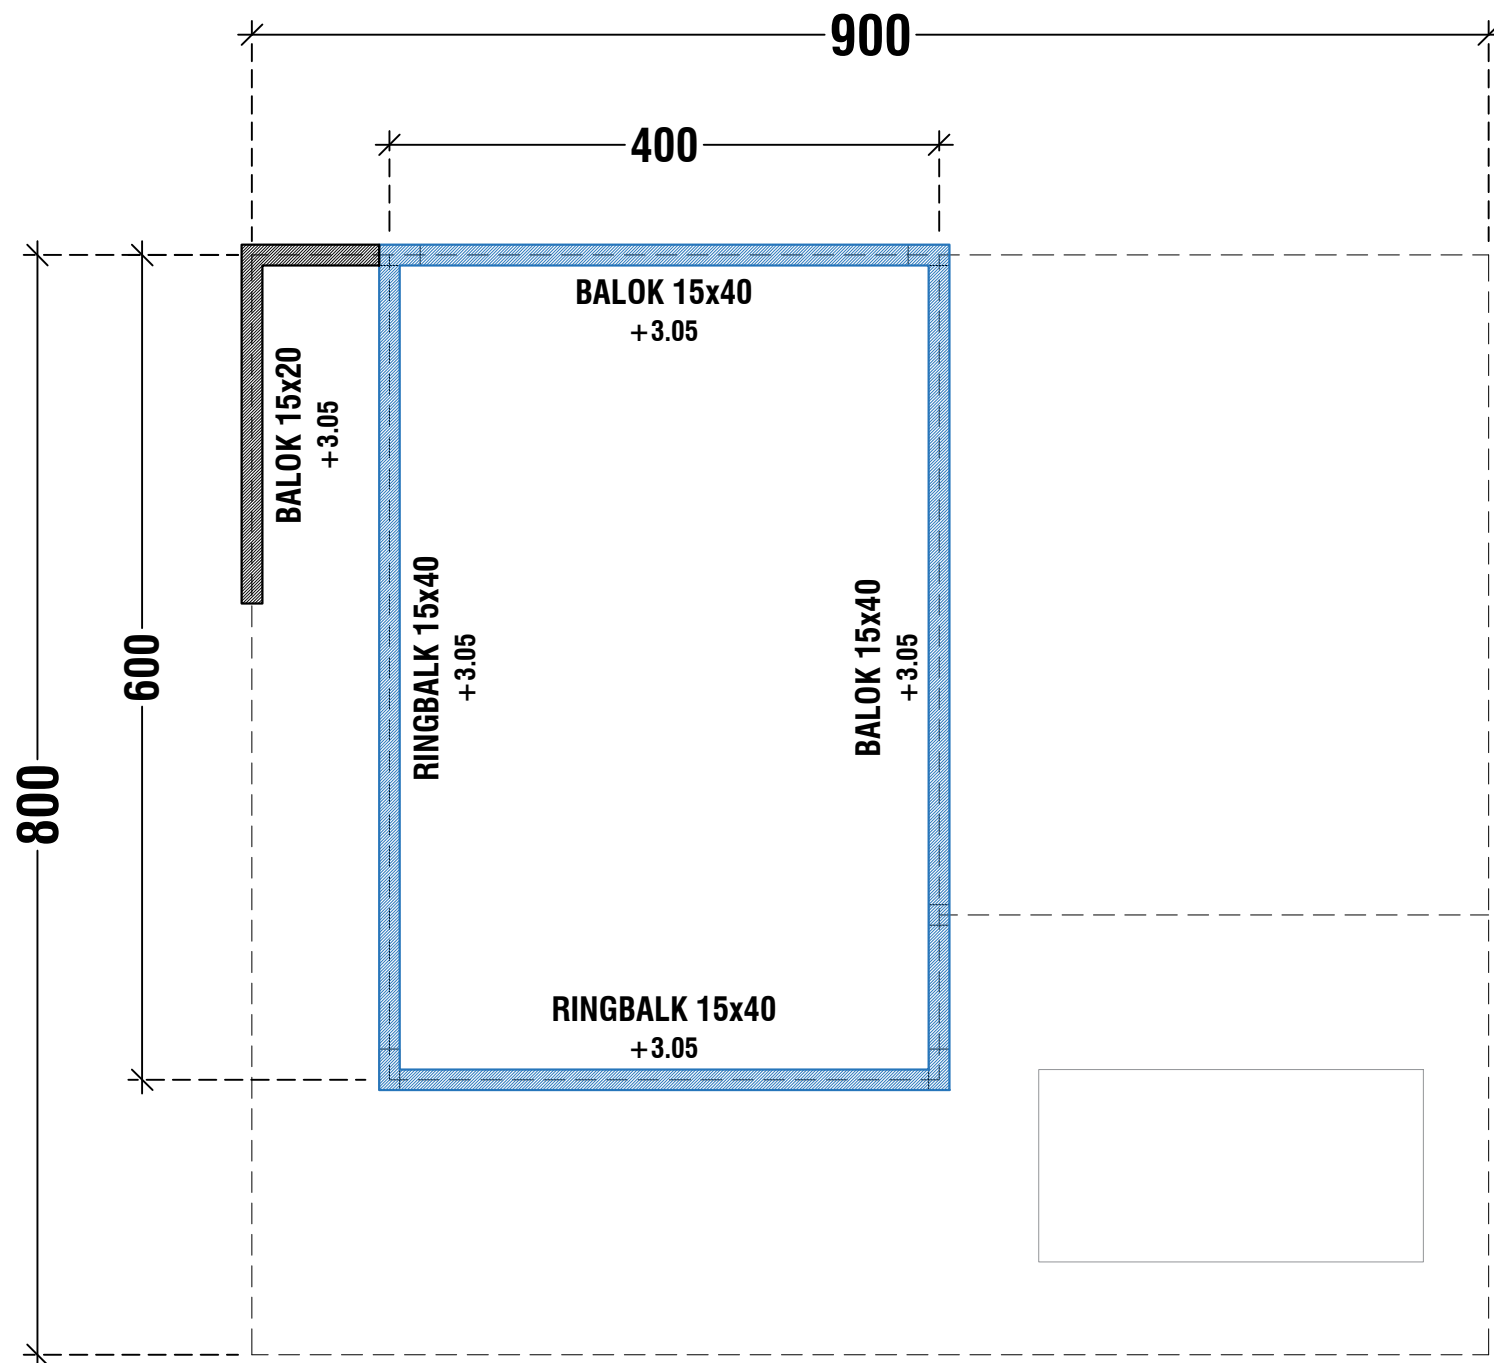


 **RENCANA BALOK**
SKALA 1:50

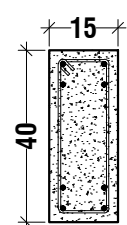DETAIL BALOK	
BALOK (15x40 cm)	
tul. atas	4 Ø12
tul. bawah	4 Ø12
sengkang	Ø10 - 150


PERENCANAAN VILLA	
PEMILIK PROYEK	
Mr. ALEXIS RABADAN	
CATATAN	
-	
KONSULTAN PERENCANA	
	
ARSITEK	
JOHAN WOLAGOLE, ST	
NAMA GAMBAR	
RENCANA BALOK	
SKALA	NO. GAMBAR
1 : 50	29
KODE	TOTAL HAL.
STR	44

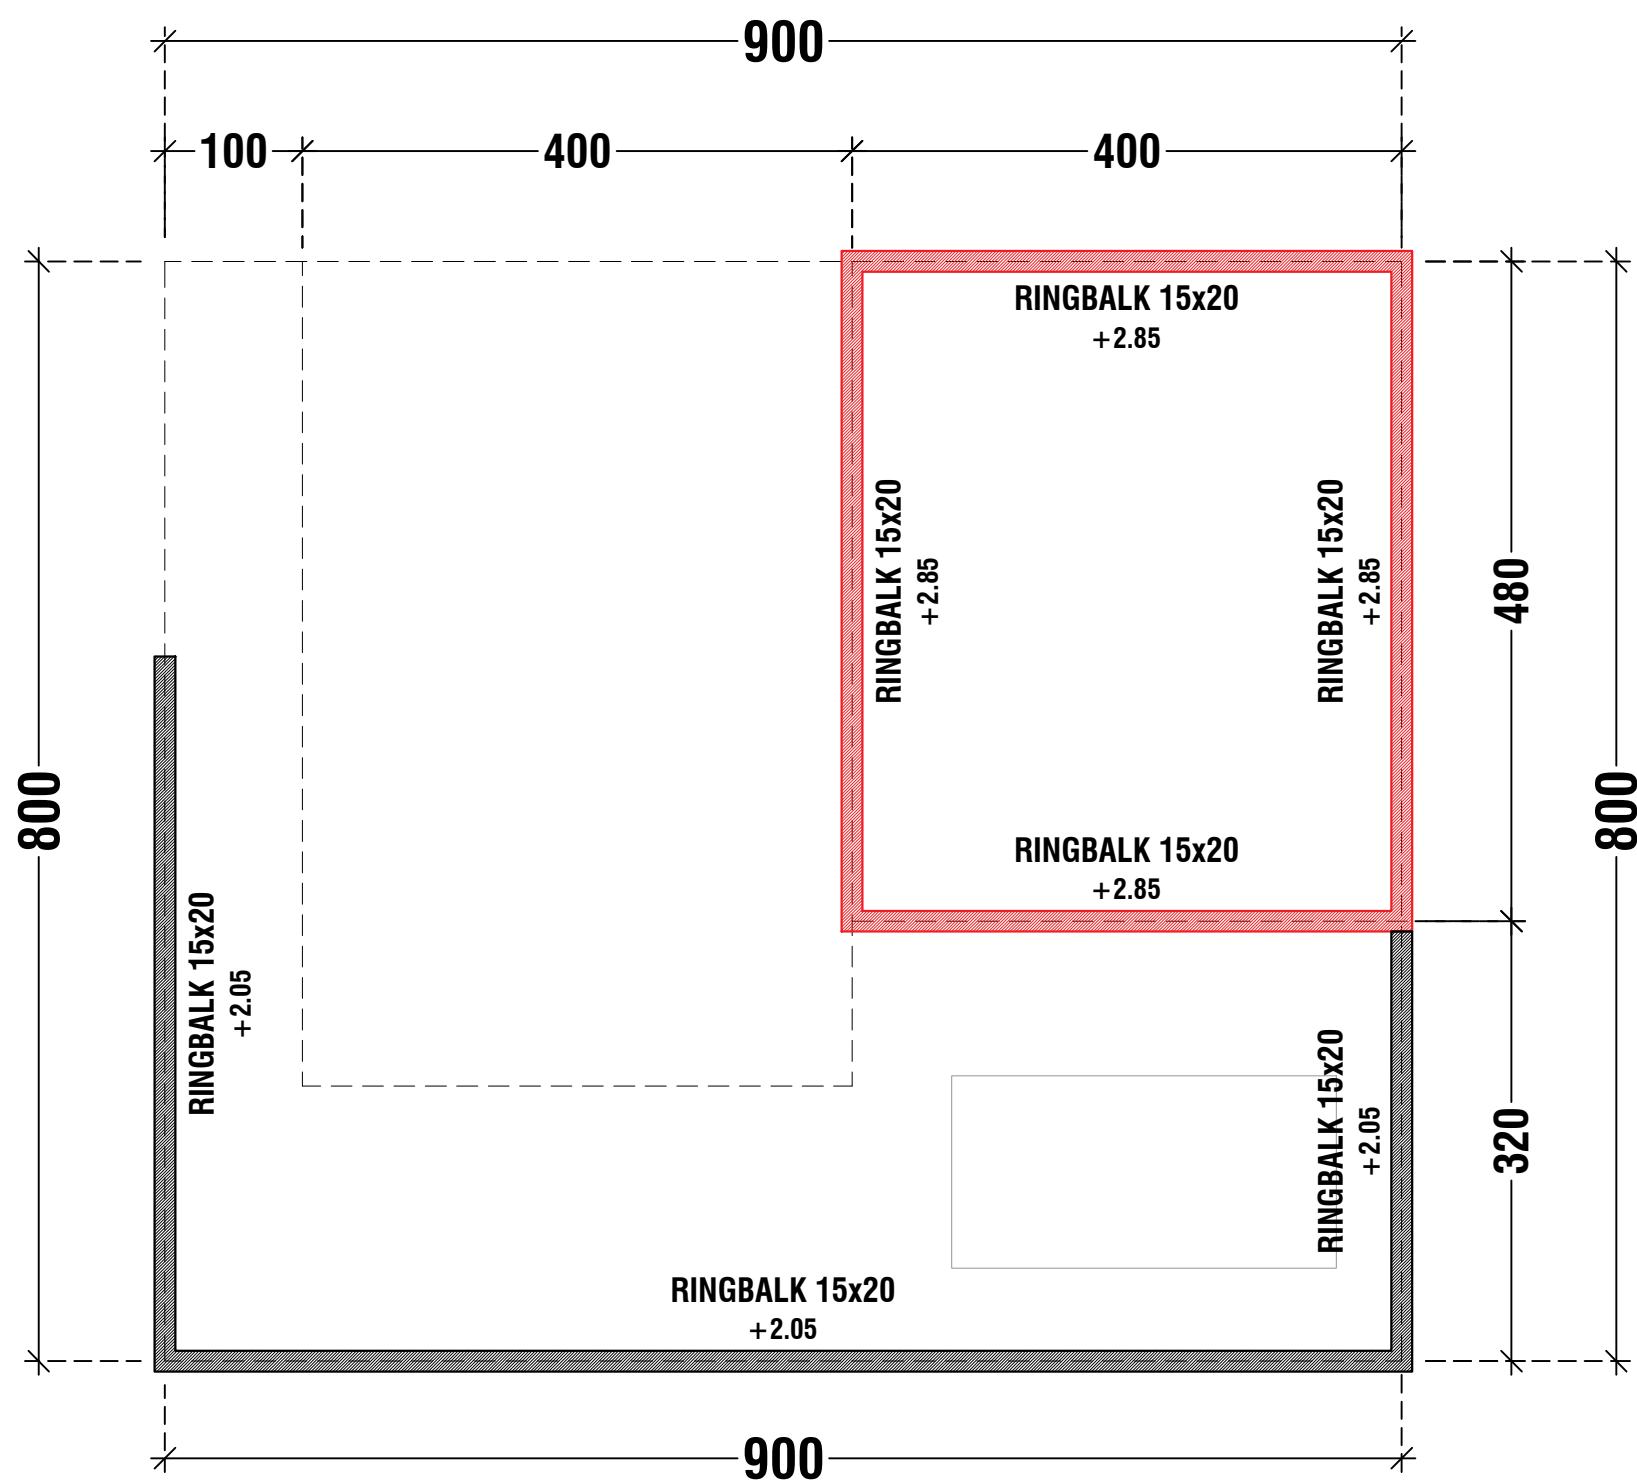

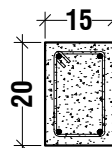
DETAIL RINGBALK	
RINGBALK (15x20 cm)	
tul. atas	2 Ø12
tul. bawah	2 Ø12
sengkang	Ø10 - 150

 **RENCANA RINGBALK**
SKALA 1:50


PERENCANAAN VILLA	
PEMILIK PROYEK	
Mr. ALEXIS RABADAN	
CATATAN	
-	
KONSULTAN PERENCANA	
	
ARSITEK	
JOHAN WOLAGOLE, ST	
NAMA GAMBAR	
RENCANA RINGBALK	
SKALA	NO. GAMBAR
1 : 50	30
KODE	TOTAL HAL.
STR	44

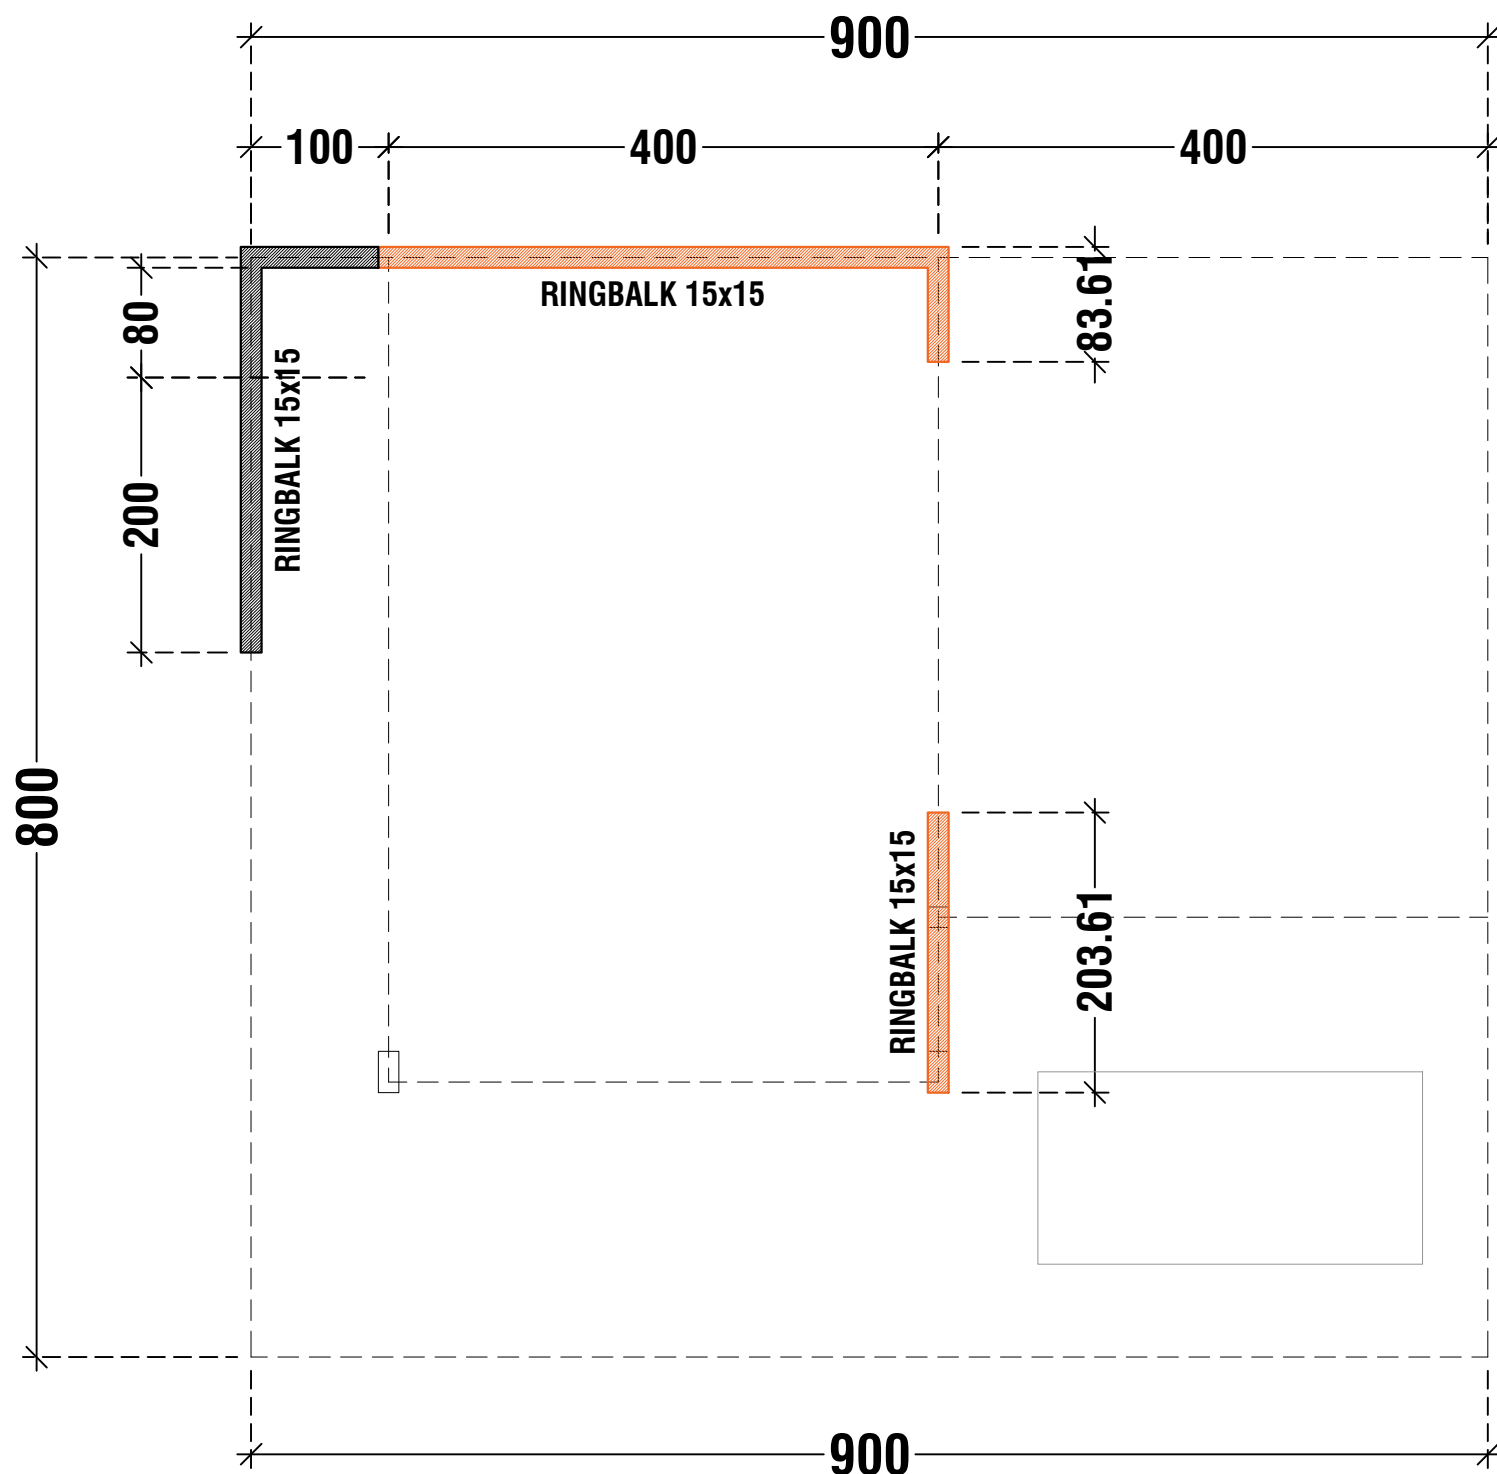



 **RENCANA RINGBALK Elv. + 4.30**
SKALA 1:50

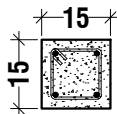DETAIL RINGBALK	
RINGBALK (15x15 cm)	
tul. atas	2 Ø12
tul. bawah	2 Ø12
senggang	Ø10 - 150

PERENCANAAN VILLA	
PEMILIK PROYEK	
Mr. ALEXIS RABADAN	
CATATAN	
-	
KONSULTAN PERENCANA	
	
ARSITEK	
JOHAN WOLAGOLE, ST	
NAMA GAMBAR	
RENCANA RINGBALK	
SKALA	NO. GAMBAR
1 : 50	31
KODE	TOTAL HAL.
STR	44

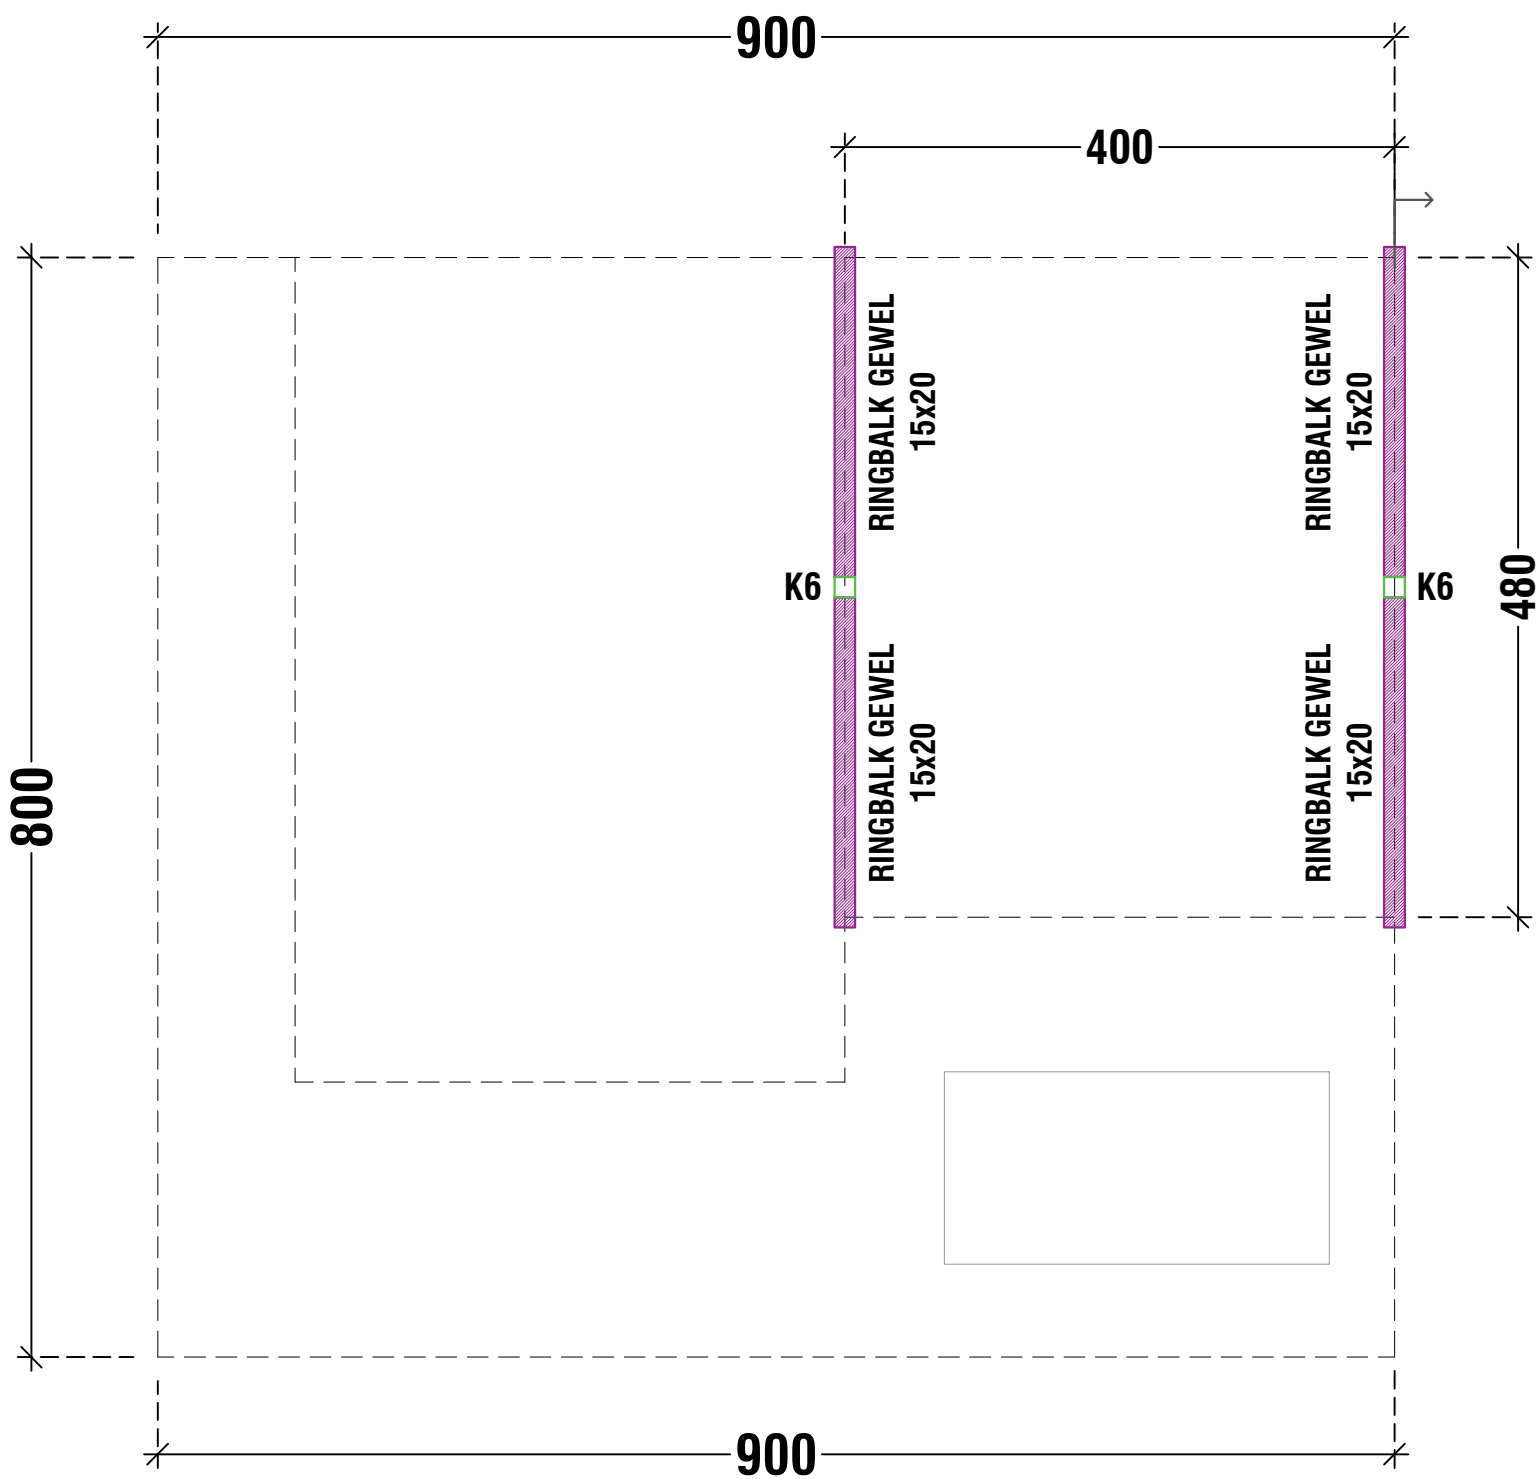

 **RENCANA RINGBALK GEWEL**
SKALA 1:50

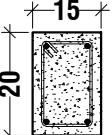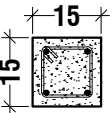DETAIL RINGBALK GEWEL	
RINGBALK GEWEL (15x20 cm)	
tul. atas	2 Ø12
tul. bawah	2 Ø12
sengkang	Ø10 - 150
DETAIL KOLOM GEWEL	
KOLOM GEWEL (15x15 cm)	
tul. atas	2 Ø12
tul. bawah	2 Ø12
sengkang	Ø10 - 150
tinggi K6	157 cm

PERENCANAAN VILLA

PEMILIK PROYEK

Mr. ALEXIS RABADAN

CATATAN

KONSULTAN PERENCANA



ARSITEK

JOHAN WOLAGOLE, ST

NAMA GAMBAR

RENCANA RINGBALK GEWEL

SKALA

NO. GAMBAR

1 : 50


32

KODE





TOTAL HAL.

STR

44

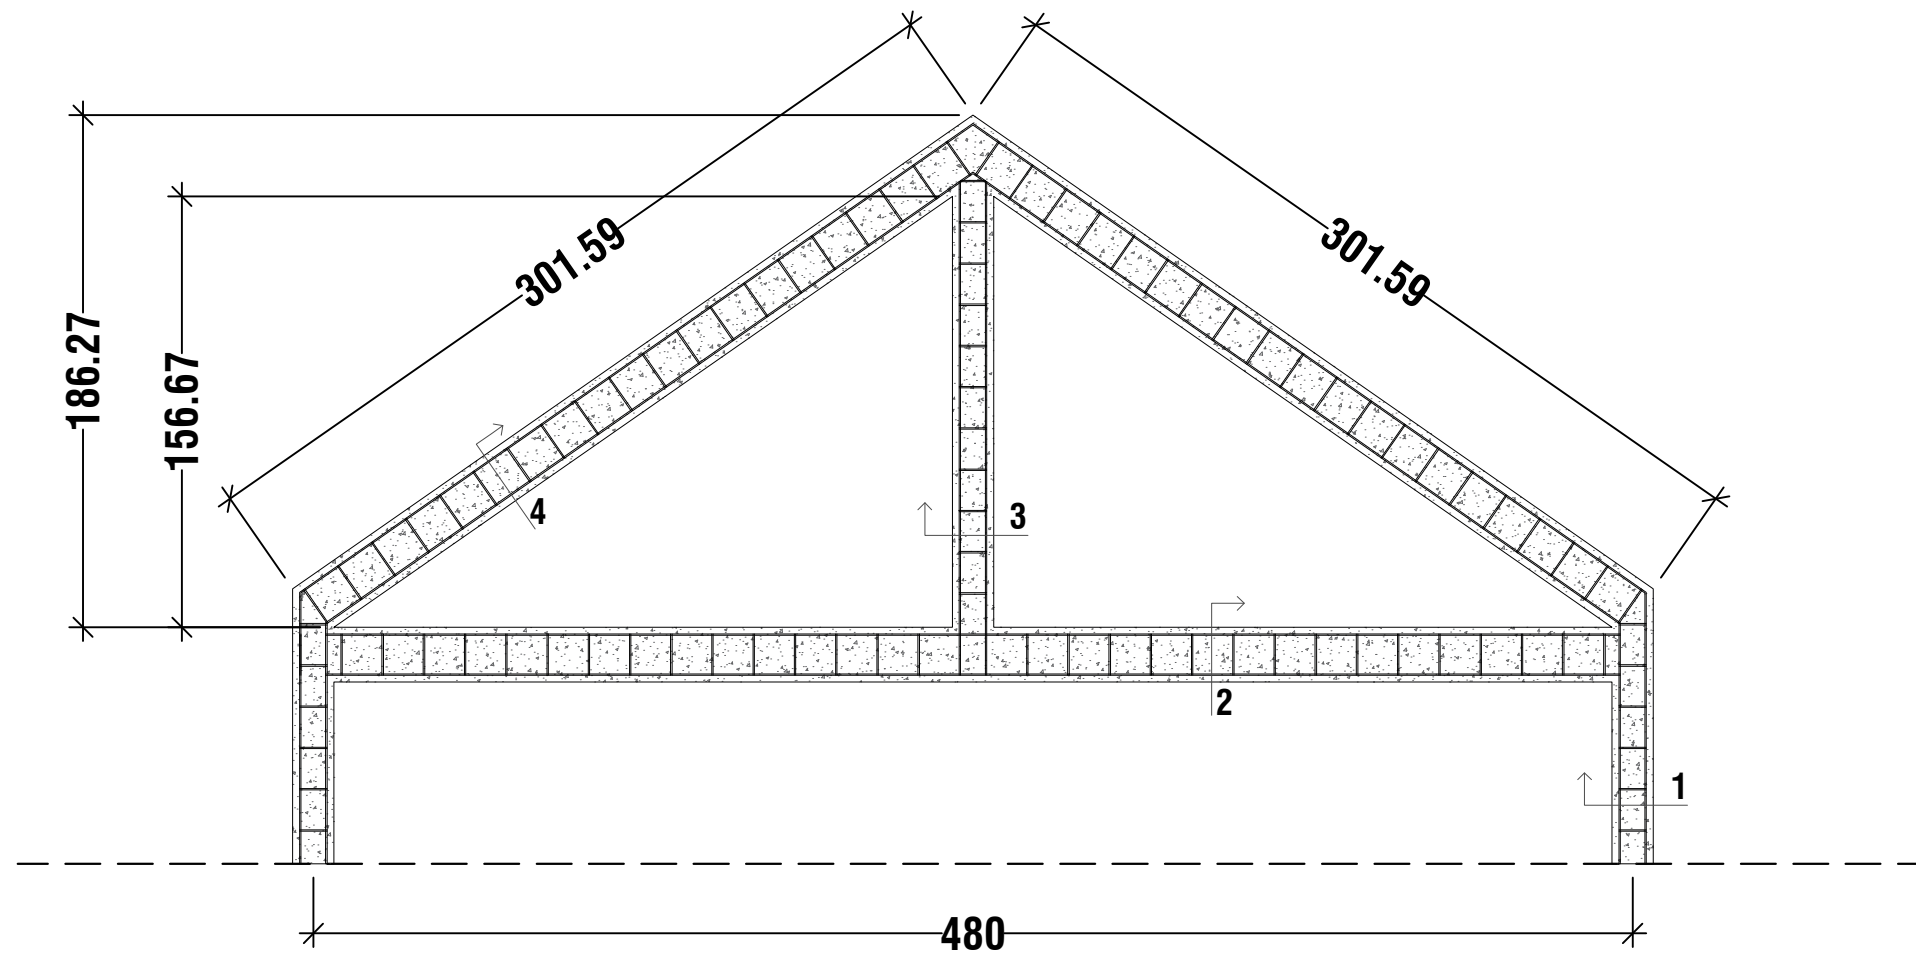

DET. DINDING GEWEL
SKALA 1:25

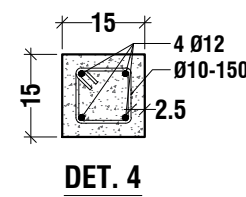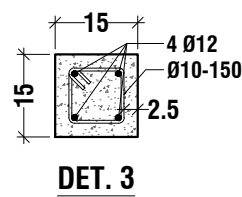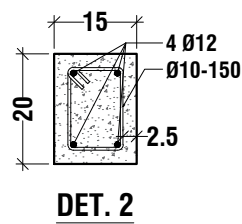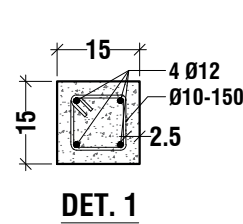

PERENCANAAN VILLA

PEMILIK PROYEK

Mr. ALEXIS RABADAN

CATATAN

KONSULTAN PERENCANA



ARSITEK

JOHAN WOLAGOLE, ST

NAMA GAMBAR

DETAIL GEWEL

SKALA

NO. GAMBAR

1 : 25


33

KODE

TOTAL HAL.

STR

44

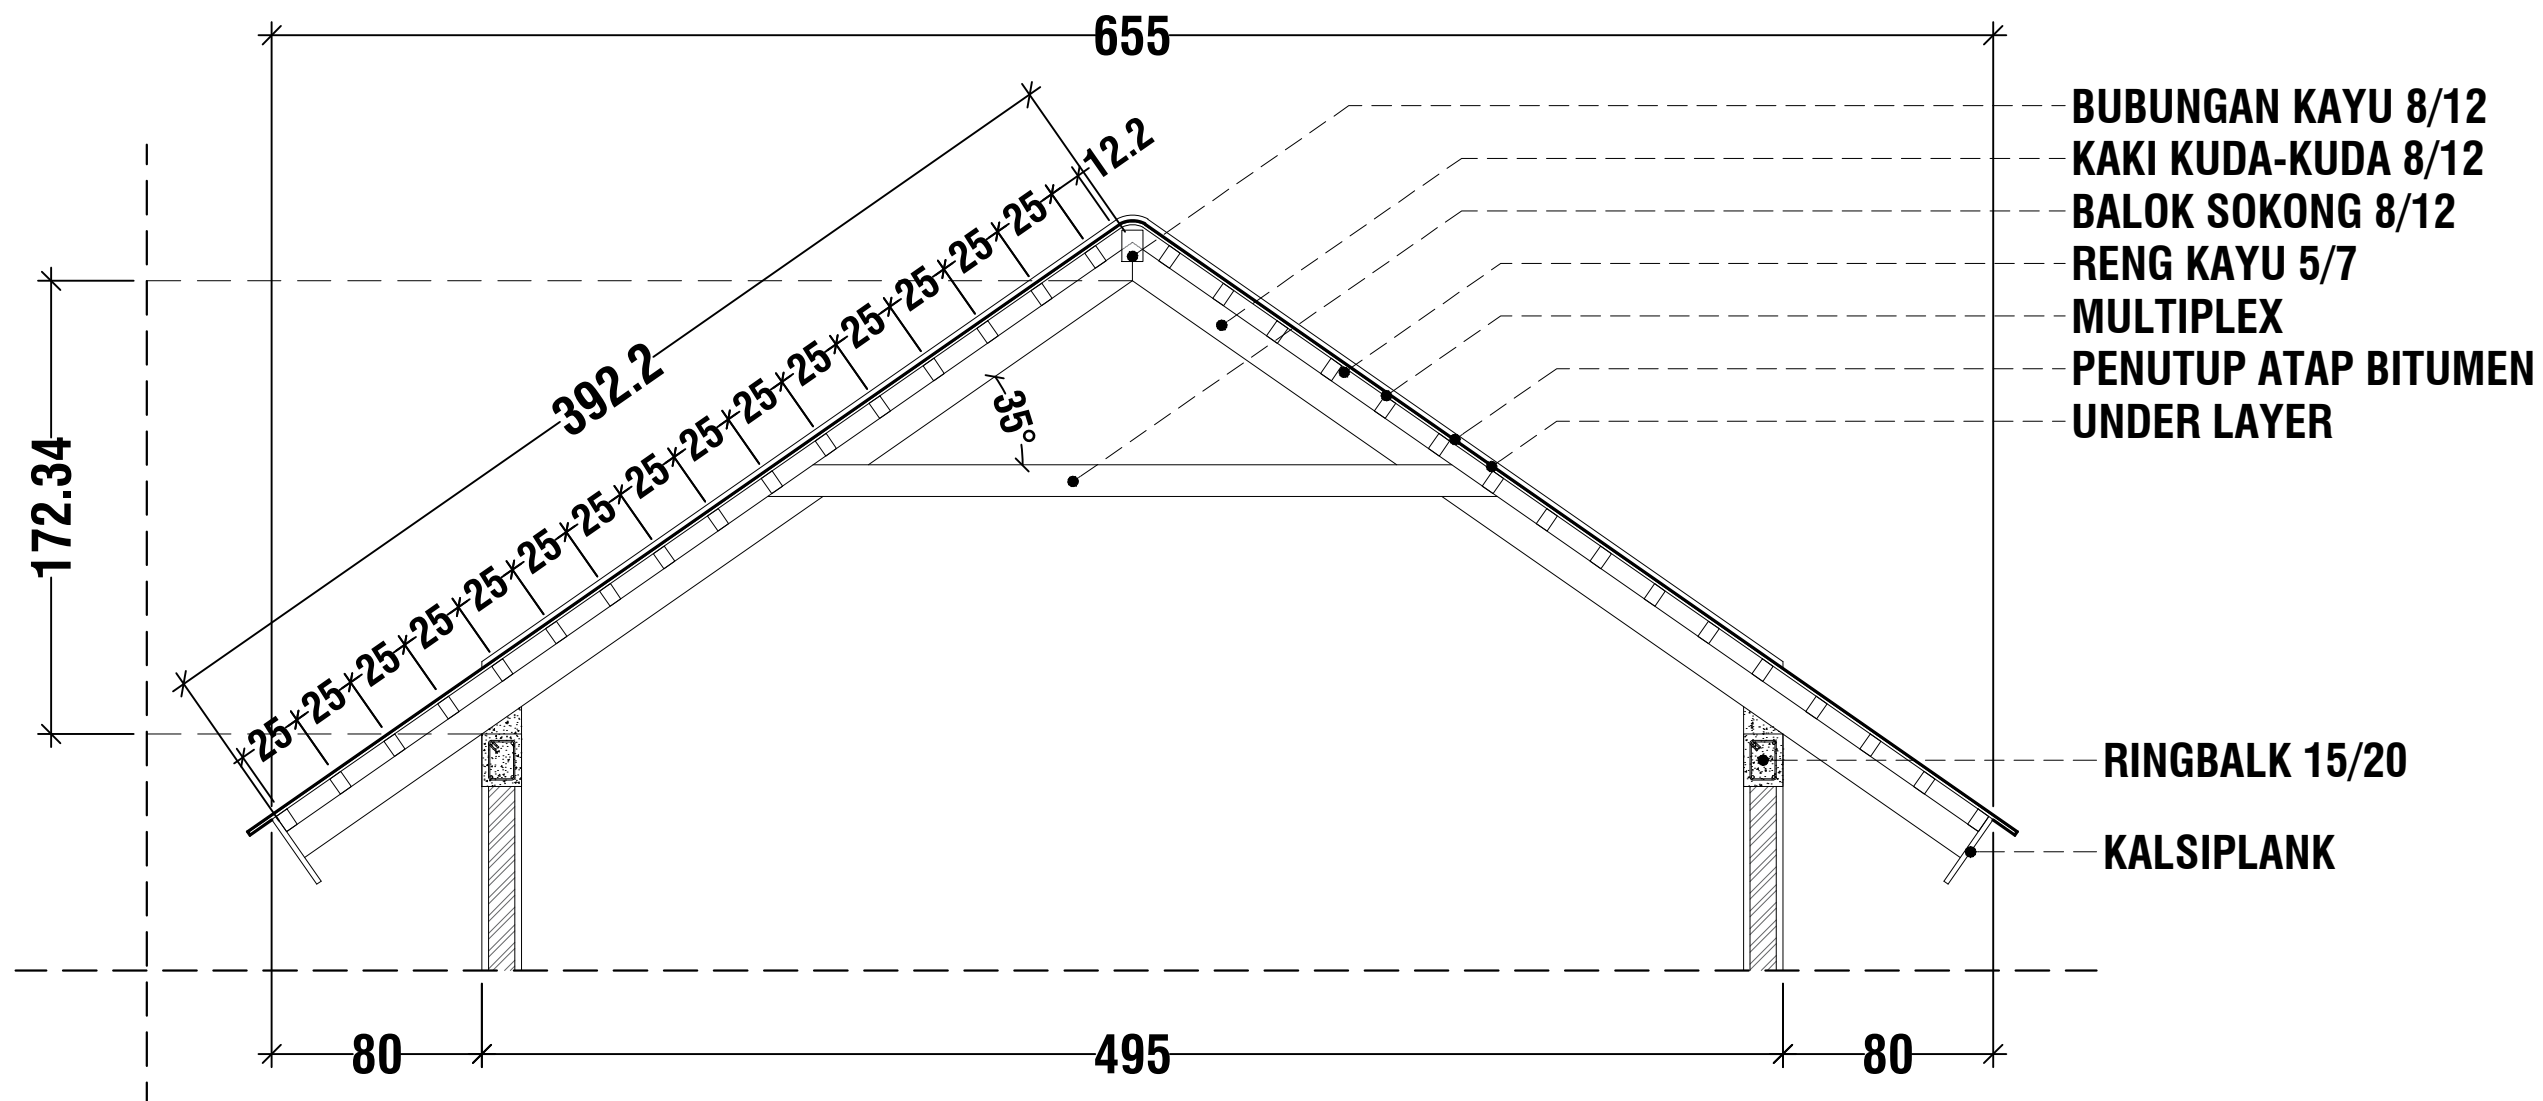

DET. KUDA-KUDA
SKALA 1:25

PERENCANAAN VILLA

PEMILIK PROYEK

Mr. ALEXIS RABADAN

CATATAN

KONSULTAN PERENCANA



ARSITEK

JOHAN WOLAGOLE, ST

NAMA GAMBAR

DETAIL KUDA-KUDA

SKALA

NO. GAMBAR

1 : 25


35

KODE

TOTAL HAL.


STR

44

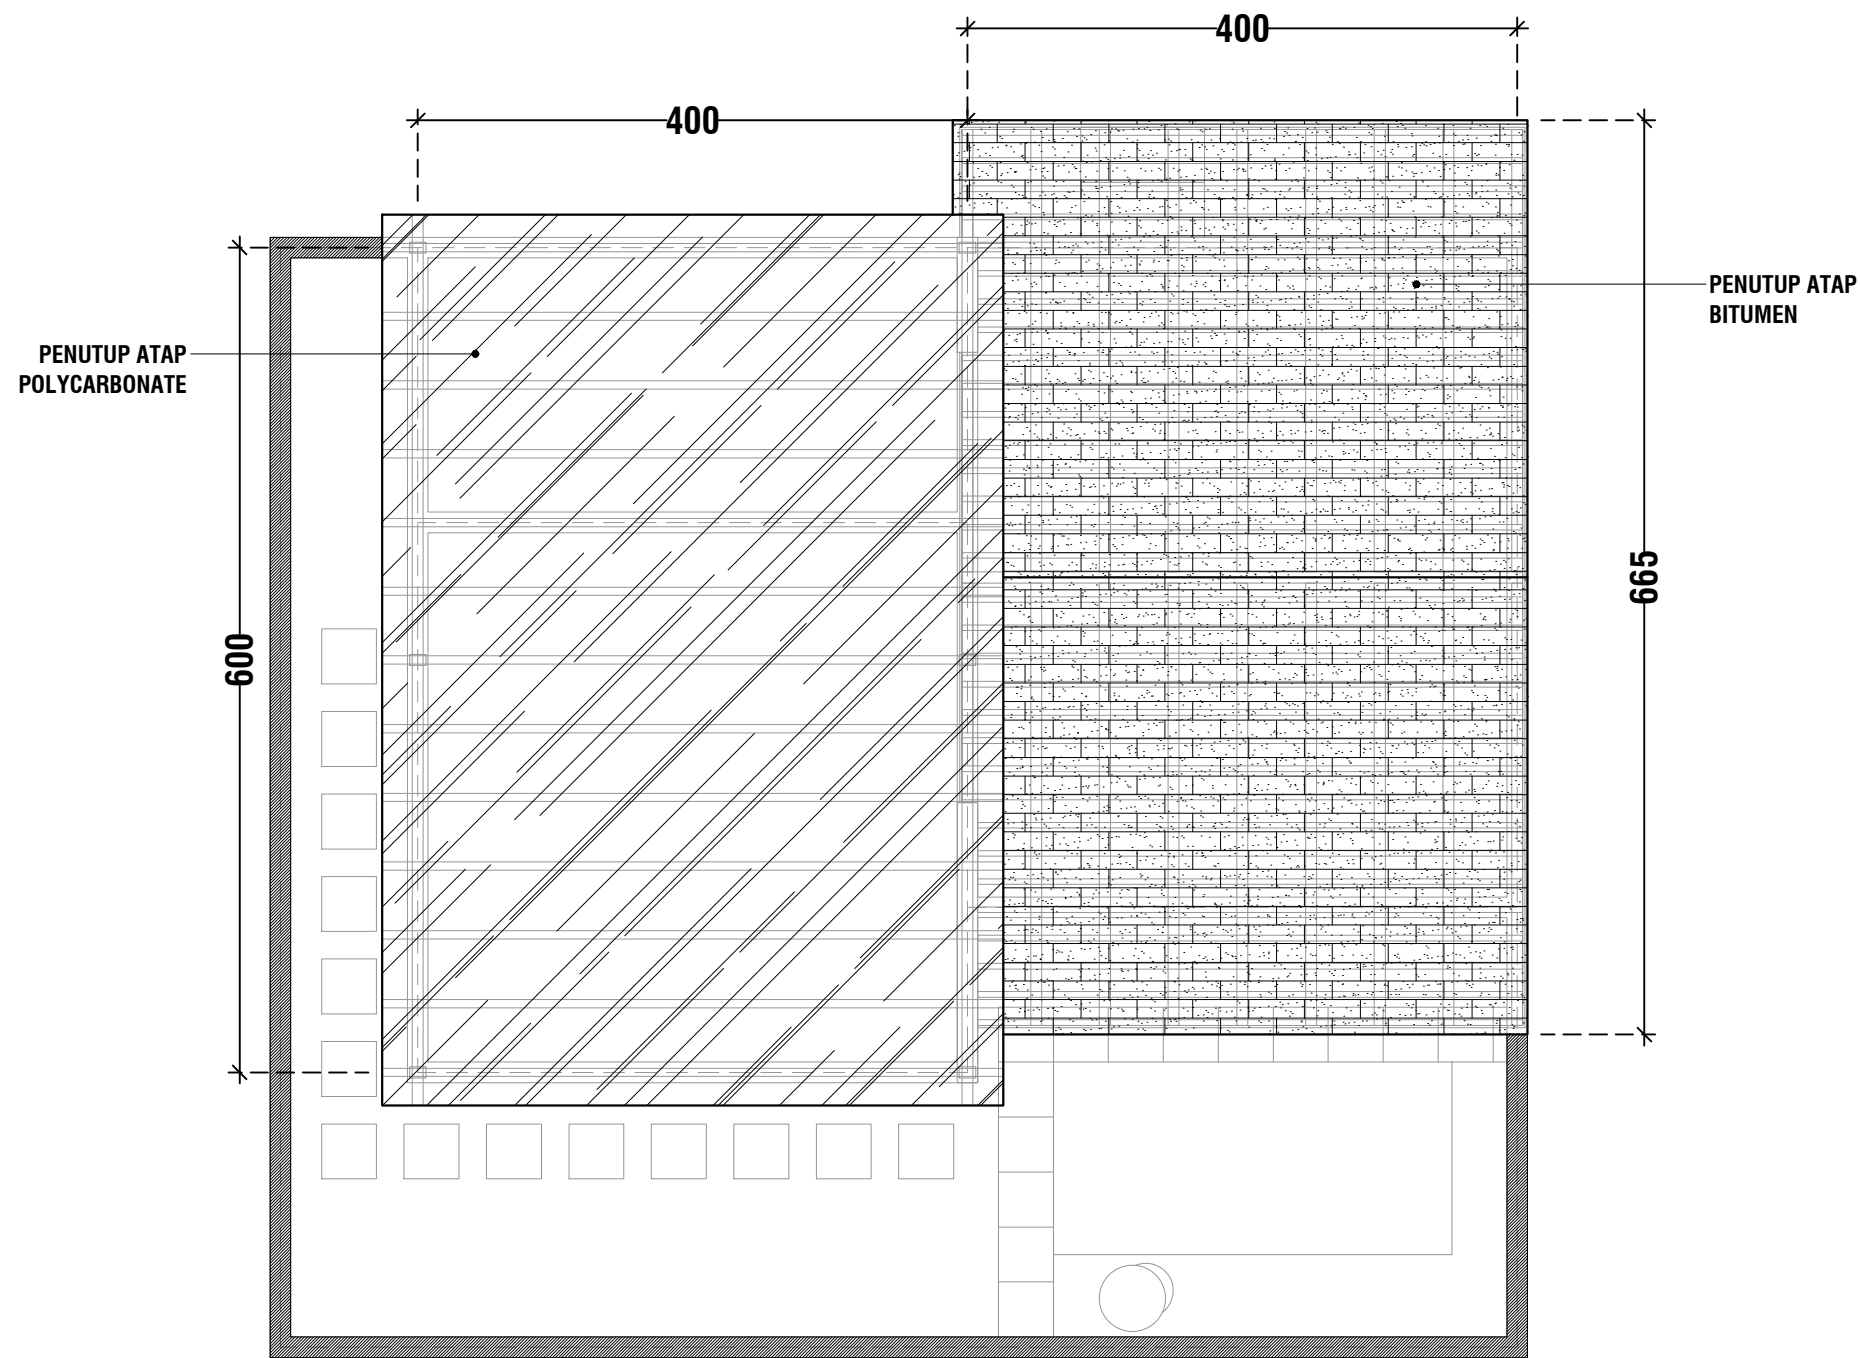

 **RENCANA PENUTUP ATAP**
SKALA 1:50

PERENCANAAN VILLA	
PEMILIK PROYEK	
Mr. ALEXIS RABADAN	
CATATAN	
-	
KONSULTAN PERENCANA	
	
ARSITEK	
JOHAN WOLAGOLE, ST	
NAMA GAMBAR	
RENCANA PENUTUP ATAP	
SKALA	NO. GAMBAR
1 : 50	36
KODE	TOTAL HAL.
STR	44

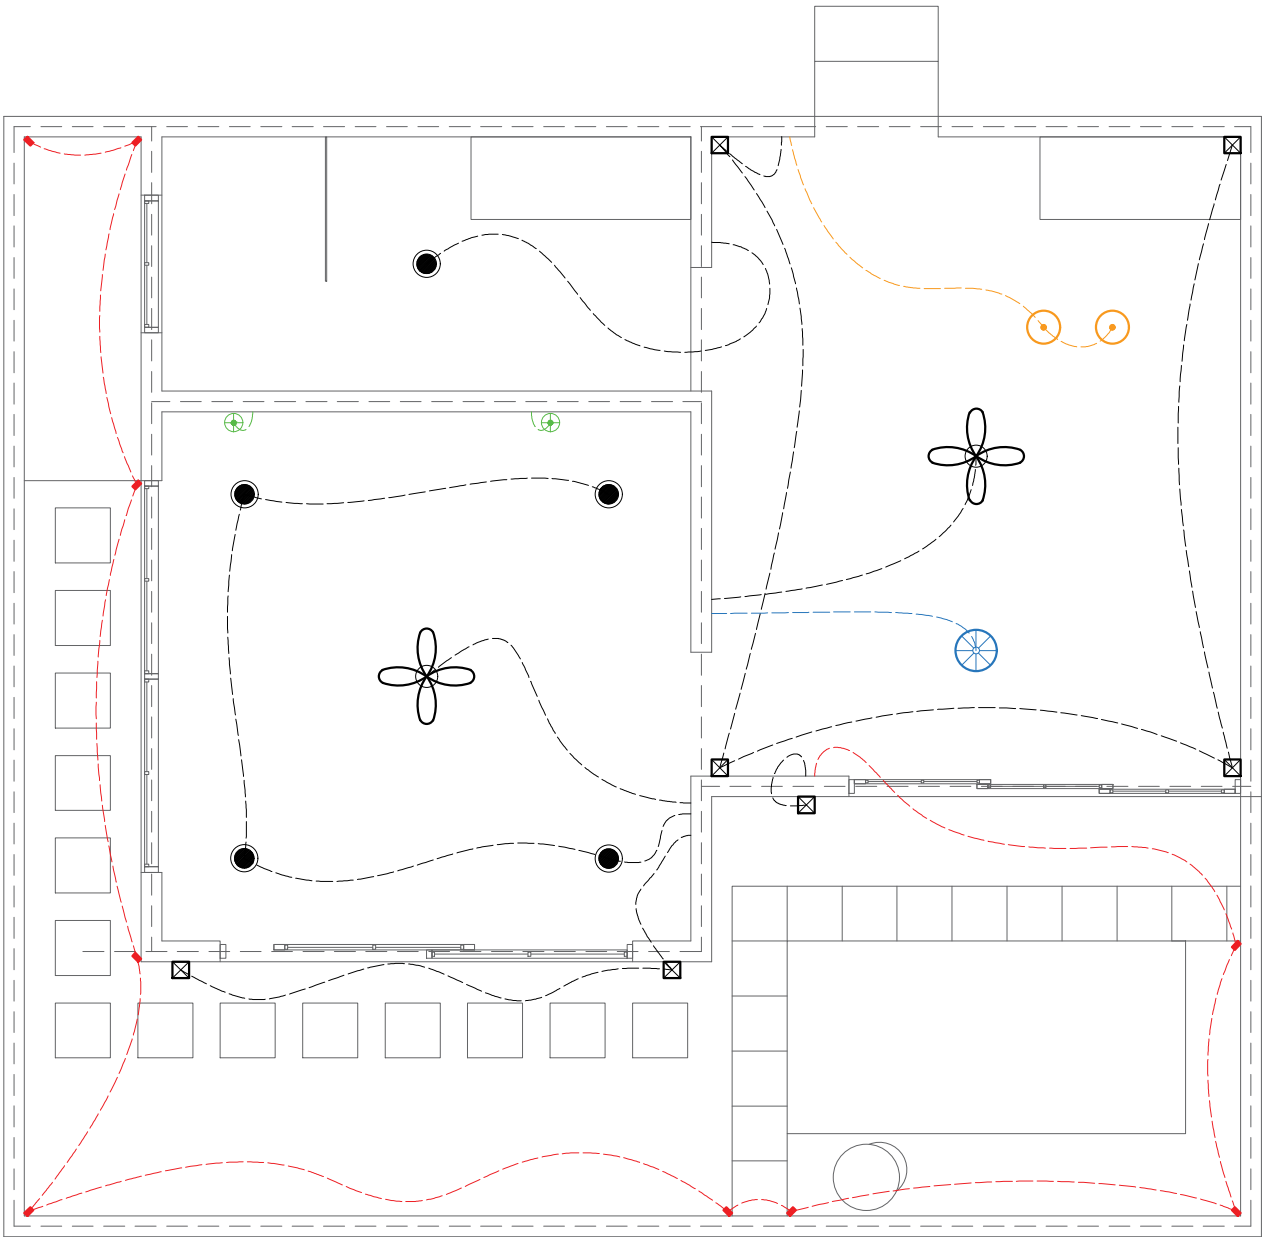


SIMBOL	N A M A	ELEVASI	JUMLAH
	LAMPU GANTUNG WARM WHITE 12W	+2.70	1 bh
	LAMPU GANTUNG 12W	+2.70	2 bh
	LAMPU DINDING WARM WHITE 12W	+2.85	7 bh
	LED DOWNLIGHT 12W	+3.00	5 bh
	LAMPU GANTUNG BAMBU TEMPAT TIDUR	+0.85	2 bh
	LAMPU SOROT TAMAN LUAR RUANGAN	-0.10	9 bh
	KIPAS ANGIN	+2.85	2 bh



RENCANA TITIK LAMPU LT. 1

SKALA 1:50

PERENCANAAN VILLA	
PEMILIK PROYEK	
Mr. ALEXIS RABADAN	
CATATAN	
-	
KONSULTAN PERENCANA	
	
ARSITEK	
JOHAN WOLAGOLE, ST	
NAMA GAMBAR	
RENCANA LISTRIK LT. 1	
SKALA	NO. GAMBAR
1 : 50	37
KODE	TOTAL HAL.
MEP	44

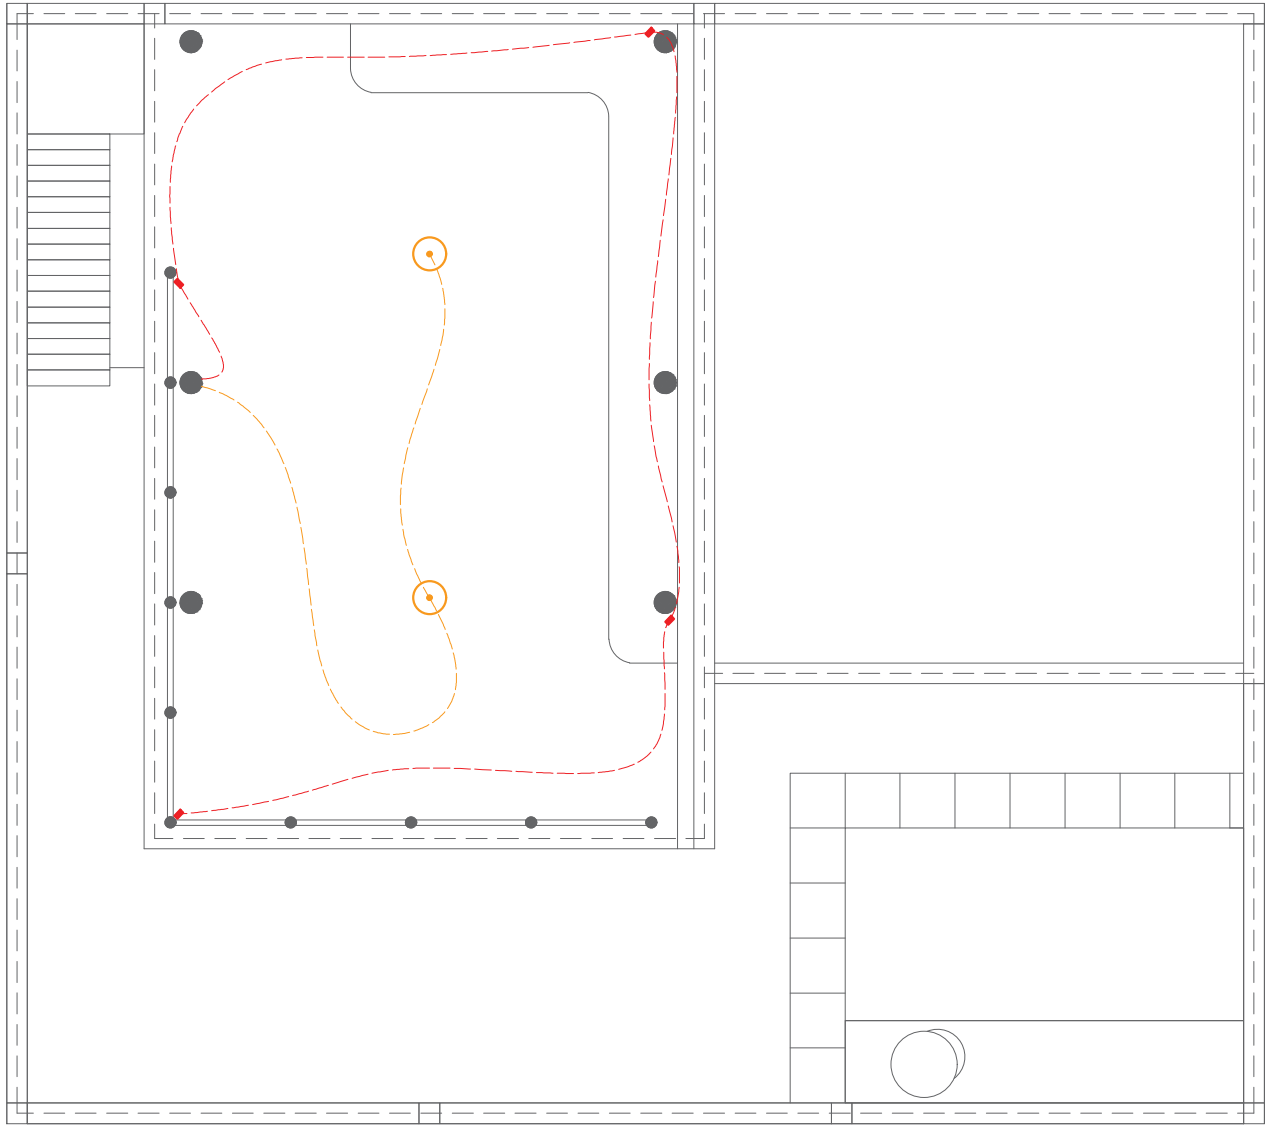


SIMBOL	N A M A	ELEVASI	JUMLAH
	LAMPU GANTUNG WARM WHITE 12W	+5.50	2 bh
	LAMPU SOROT LUAR RUANGAN	+3.45	4 bh



RENCANA TITIK LAMPU LT. 2

SKALA 1:50


PERENCANAAN VILLA	
PEMILIK PROYEK	
Mr. ALEXIS RABADAN	
CATATAN	
-	
KONSULTAN PERENCANA	
	
ARSITEK	
JOHAN WOLAGOLE, ST	
NAMA GAMBAR	
RENCANA LISTRIK LT. 2	
SKALA	NO. GAMBAR
1 : 50	38
KODE	TOTAL HAL.
MEP	44

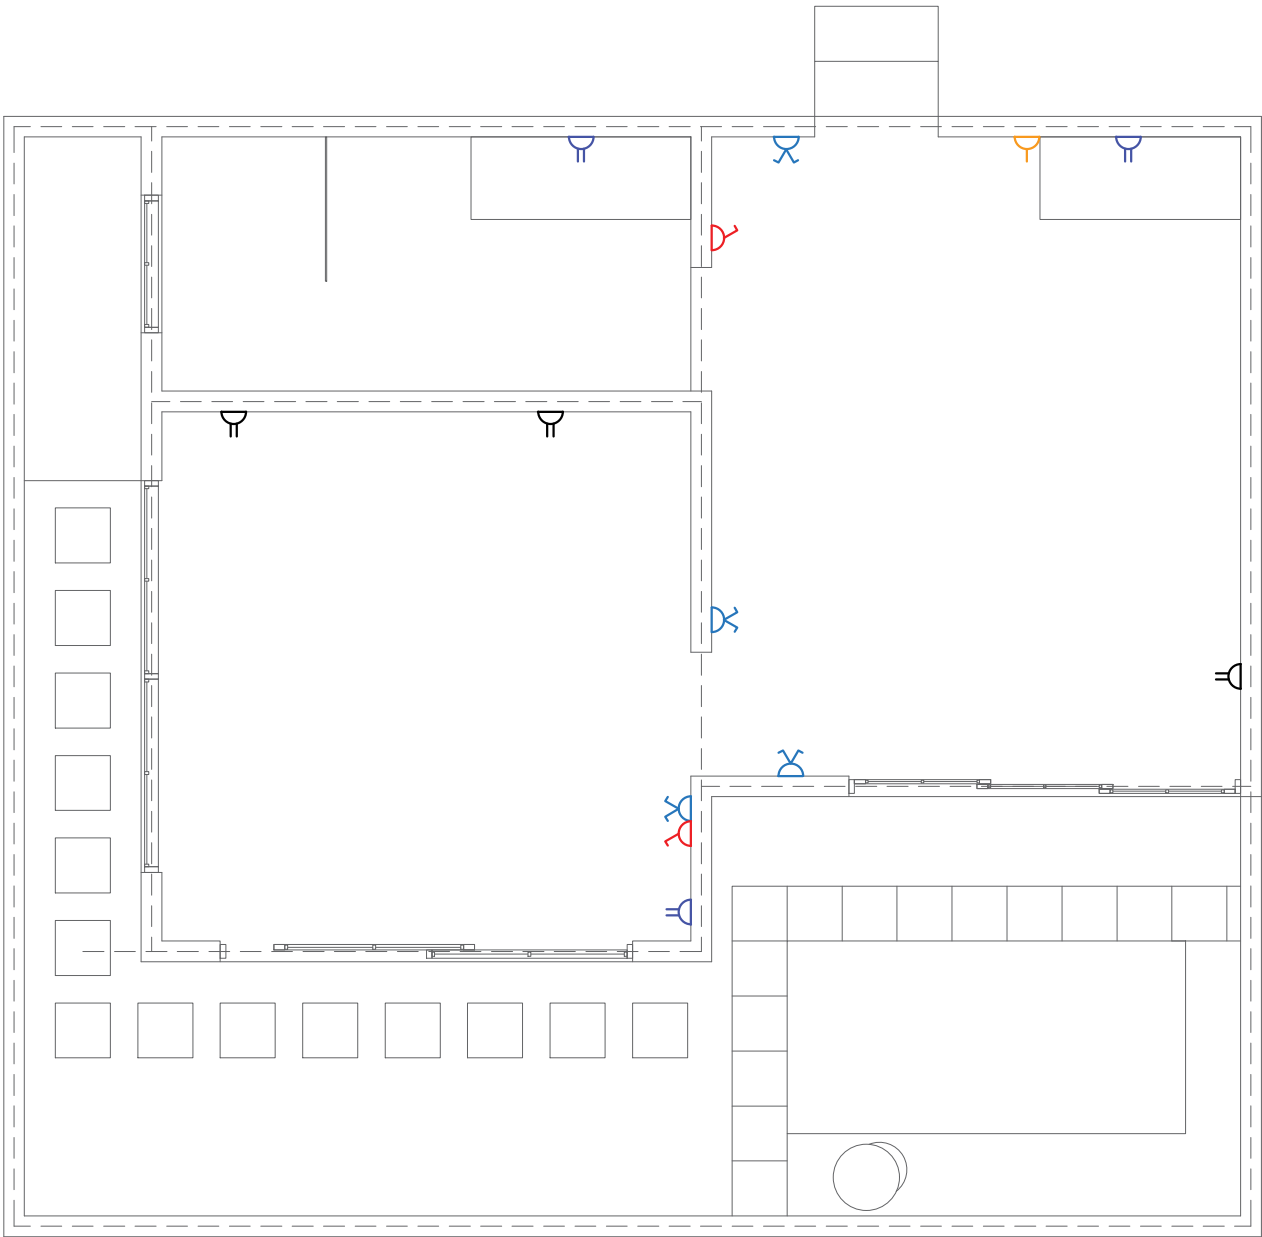

SIMBOL	N A M A	ELEVASI	JUMLAH
	SAKLAR TUNGGAL	+1.50	2 bh
	SAKLAR GANDA	+1.50	4 bh
	STOP KONTAK TUNGGAL	+0.50	1 bh
	STOP KONTAK GANDA	+0.50	3 bh
	STOP KONTAK GANDA	+0.90	3 bh

 **RENCANA TITIK SAKLAR & STOP KONTAK**
SKALA 1:50

PERENCANAAN VILLA	
PEMILIK PROYEK	
Mr. ALEXIS RABADAN	
CATATAN	
-	
KONSULTAN PERENCANA	
	
ARSITEK	
JOHAN WOLAGOLE, ST	
NAMA GAMBAR	
RENCANA TITIK SAKLAR & STOP KONTAK	
SKALA	NO. GAMBAR
1 : 50	39
KODE	TOTAL HAL.
MEP	44

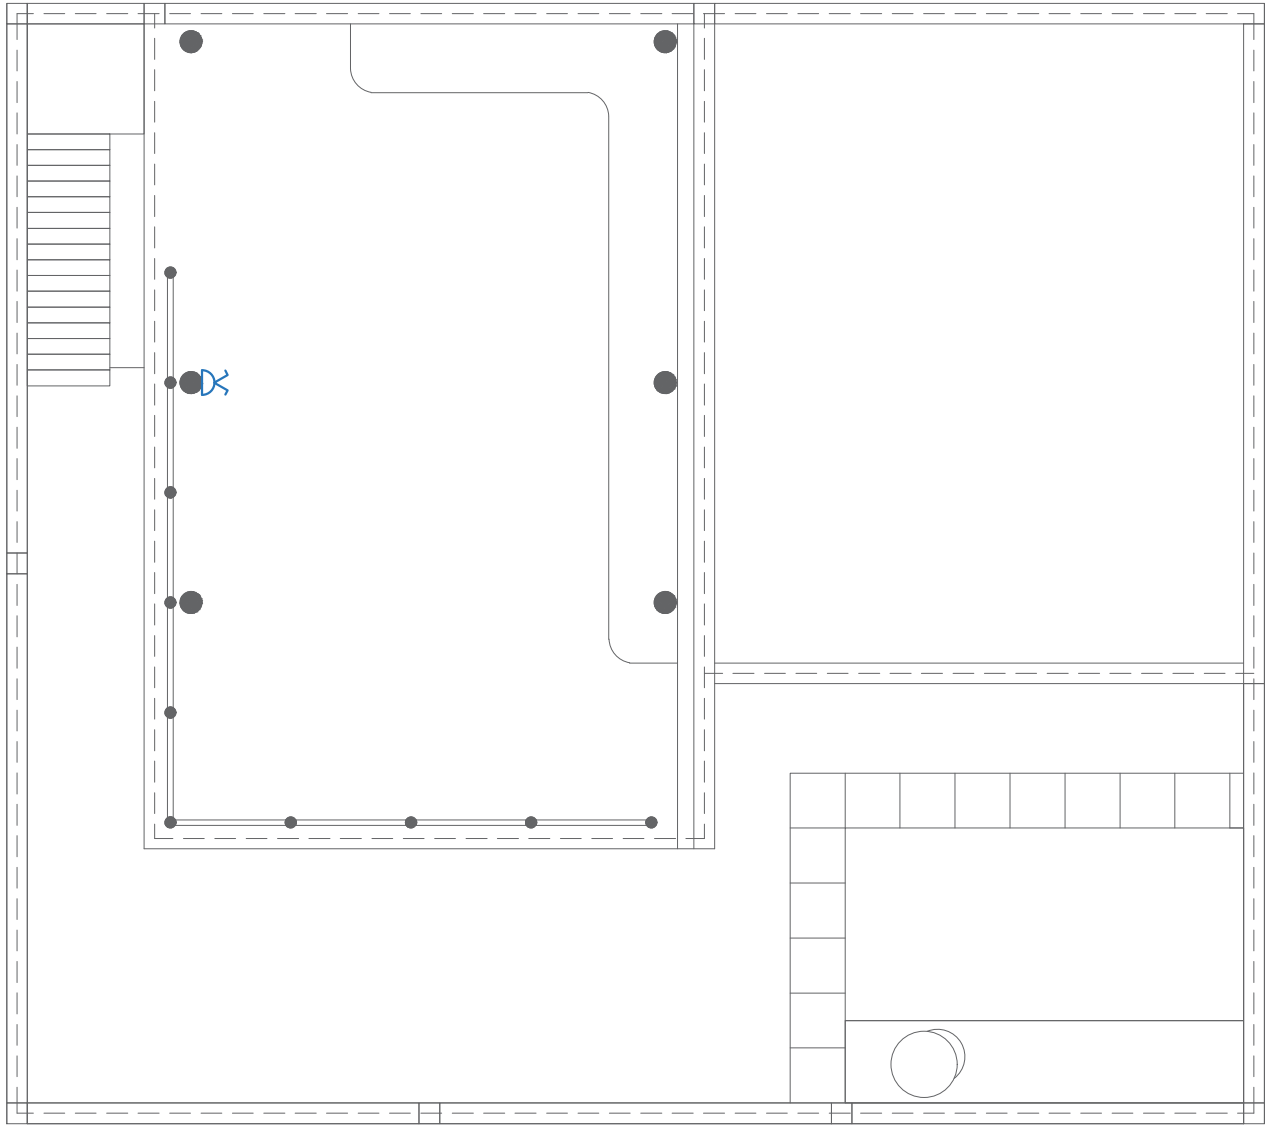

 **RENCANA TITIK LAMPU LT. 2**
SKALA 1:50

SIMBOL	N A M A	ELEVASI	JUMLAH
	SAKLAR GANDA	+ 4.95	1 bh

PERENCANAAN VILLA

PEMILIK PROYEK

Mr. ALEXIS RABADAN

CATATAN

-

KONSULTAN PERENCANA



ARSITEK

JOHAN WOLAGOLE, ST

NAMA GAMBAR

**RENCANA LISTRIK
LT. 2**

SKALA

NO. GAMBAR

1 : 50


40

KODE


TOTAL HAL.

MEP


44

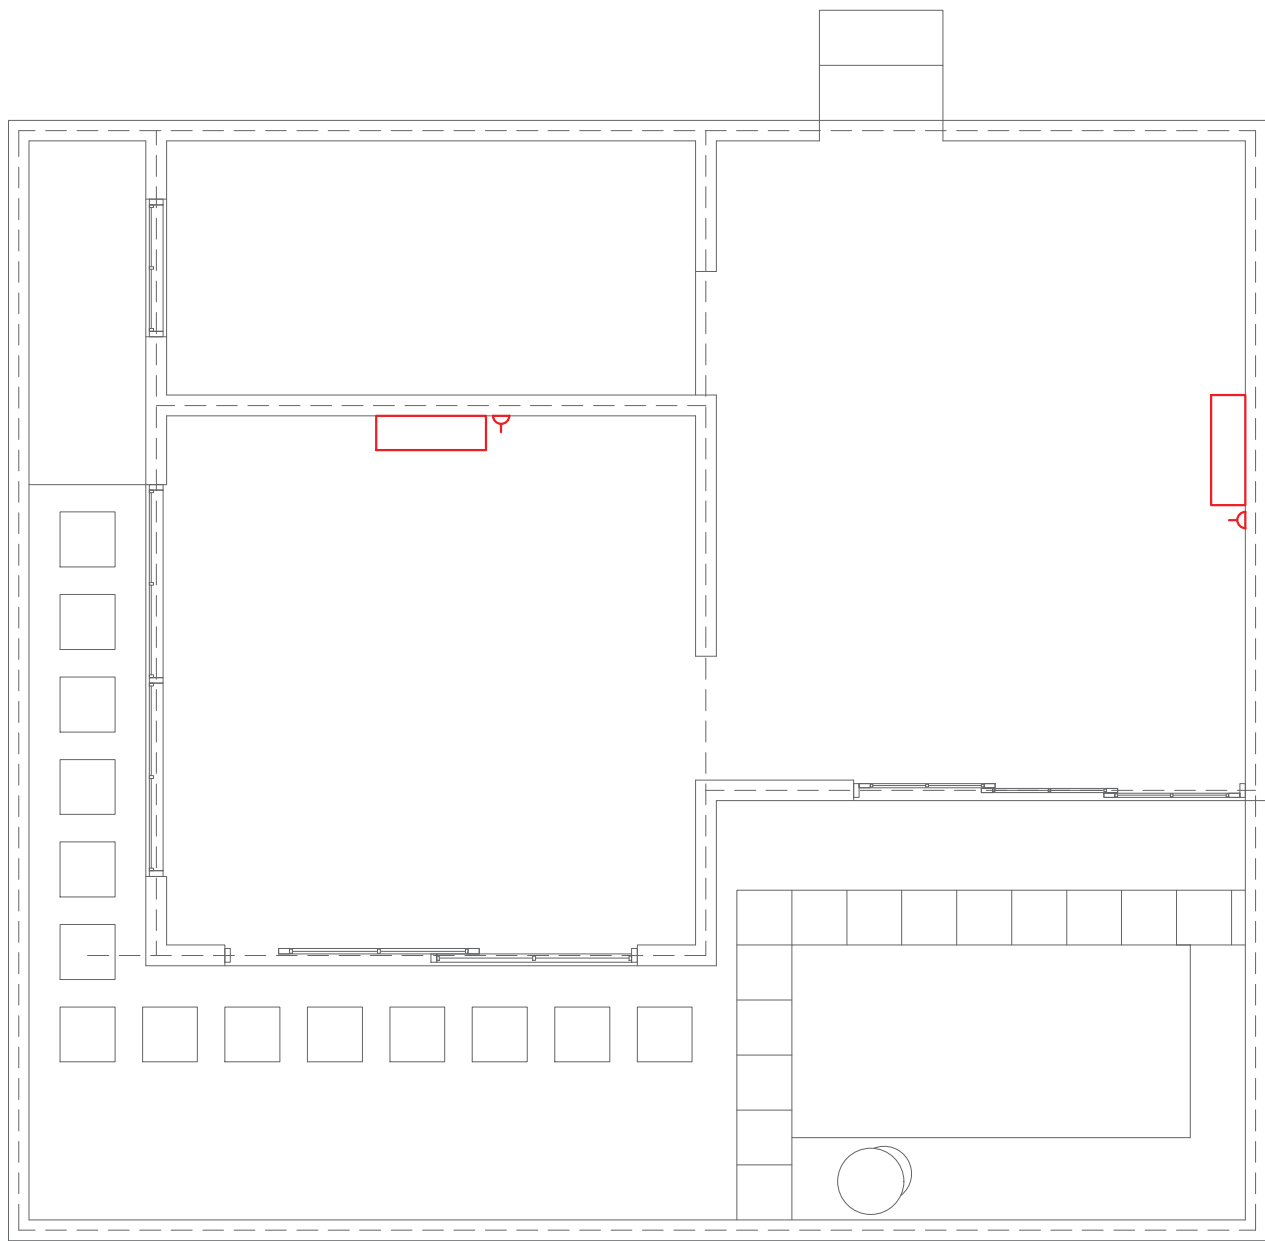


Keterangan	
AC SPLIT 2PK	
elevasi	+ 2.85
jumlah	2 unit
STOP KONTAK TUNGGAL	
elevasi	+ 2.85
jumlah	2 unit

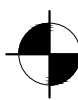 **RENCANA TITIK AC**
SKALA 1:50

PERENCANAAN VILLA	
PEMILIK PROYEK	
Mr. ALEXIS RABADAN	
CATATAN	
-	
KONSULTAN PERENCANA	
	
ARSITEK	
JOHAN WOLAGOLE, ST	
NAMA GAMBAR	
RENCANA TITIK AC	
SKALA	NO. GAMBAR
1 : 50	41
KODE	TOTAL HAL.
MEP	44

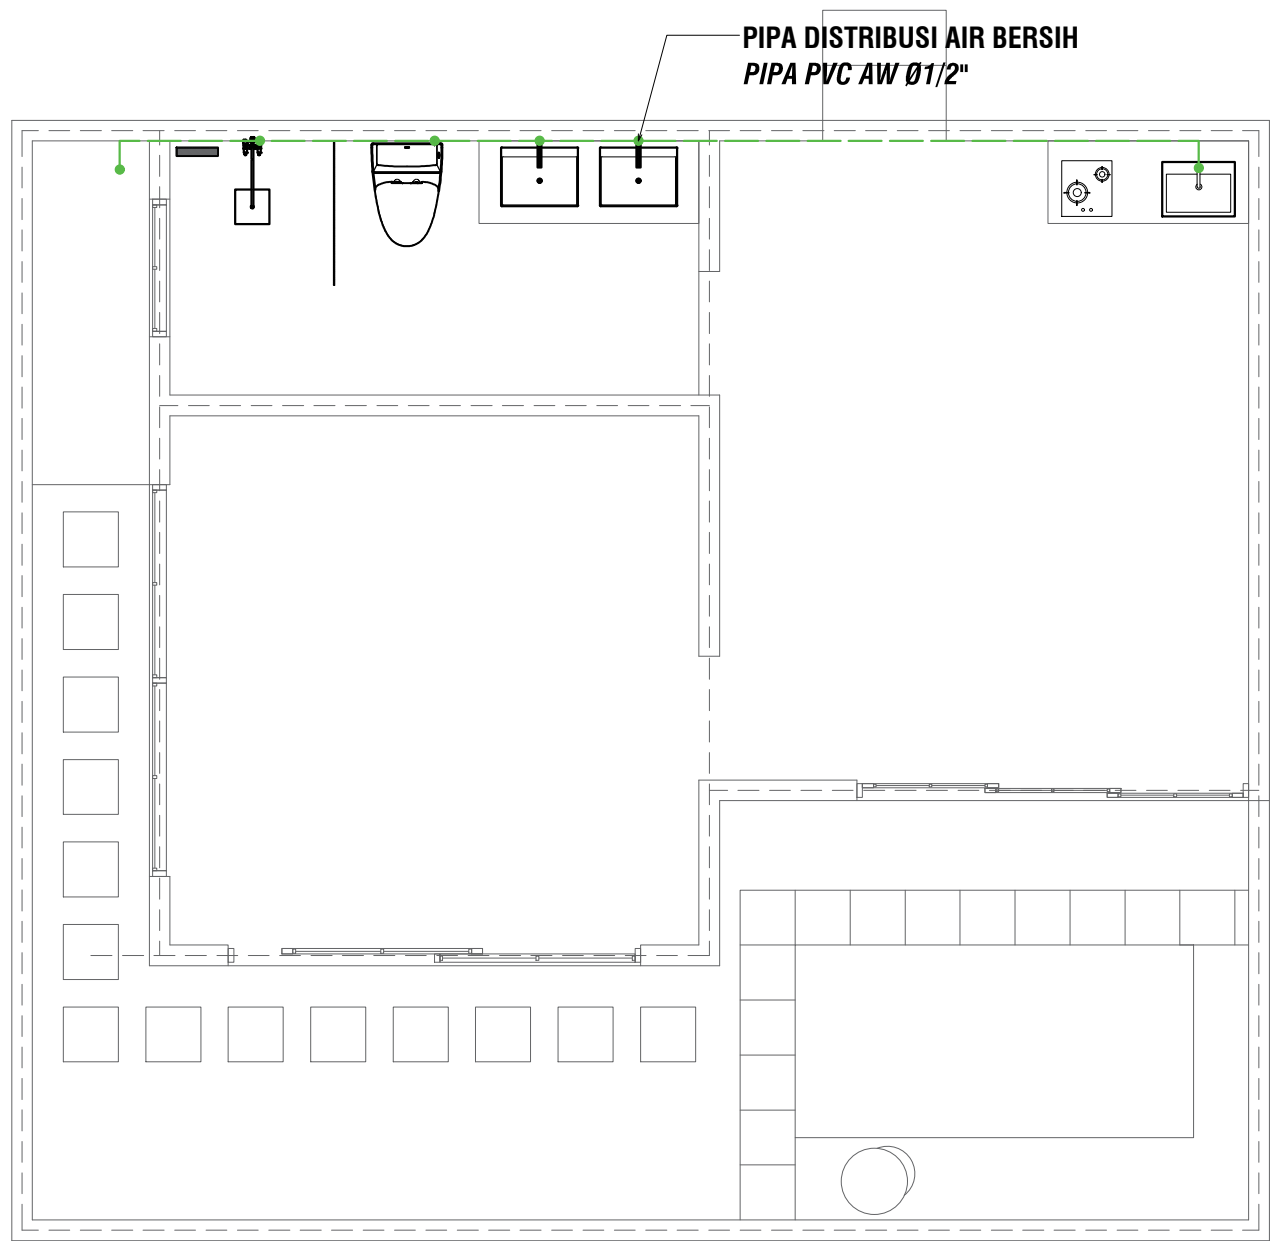

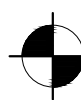 **RENCANA JALUR AIR BERSIH**
SKALA 1:50

PERENCANAAN VILLA

PEMILIK PROYEK

Mr. ALEXIS RABADAN

CATATAN

-

KONSULTAN PERENCANA



ARSITEK

JOHAN WOLAGOLE, ST

NAMA GAMBAR

**RENCANA JALUR
AIR BERSIH**

SKALA

NO. GAMBAR

1 : 50


42


KODE

TOTAL HAL.

MEP

44

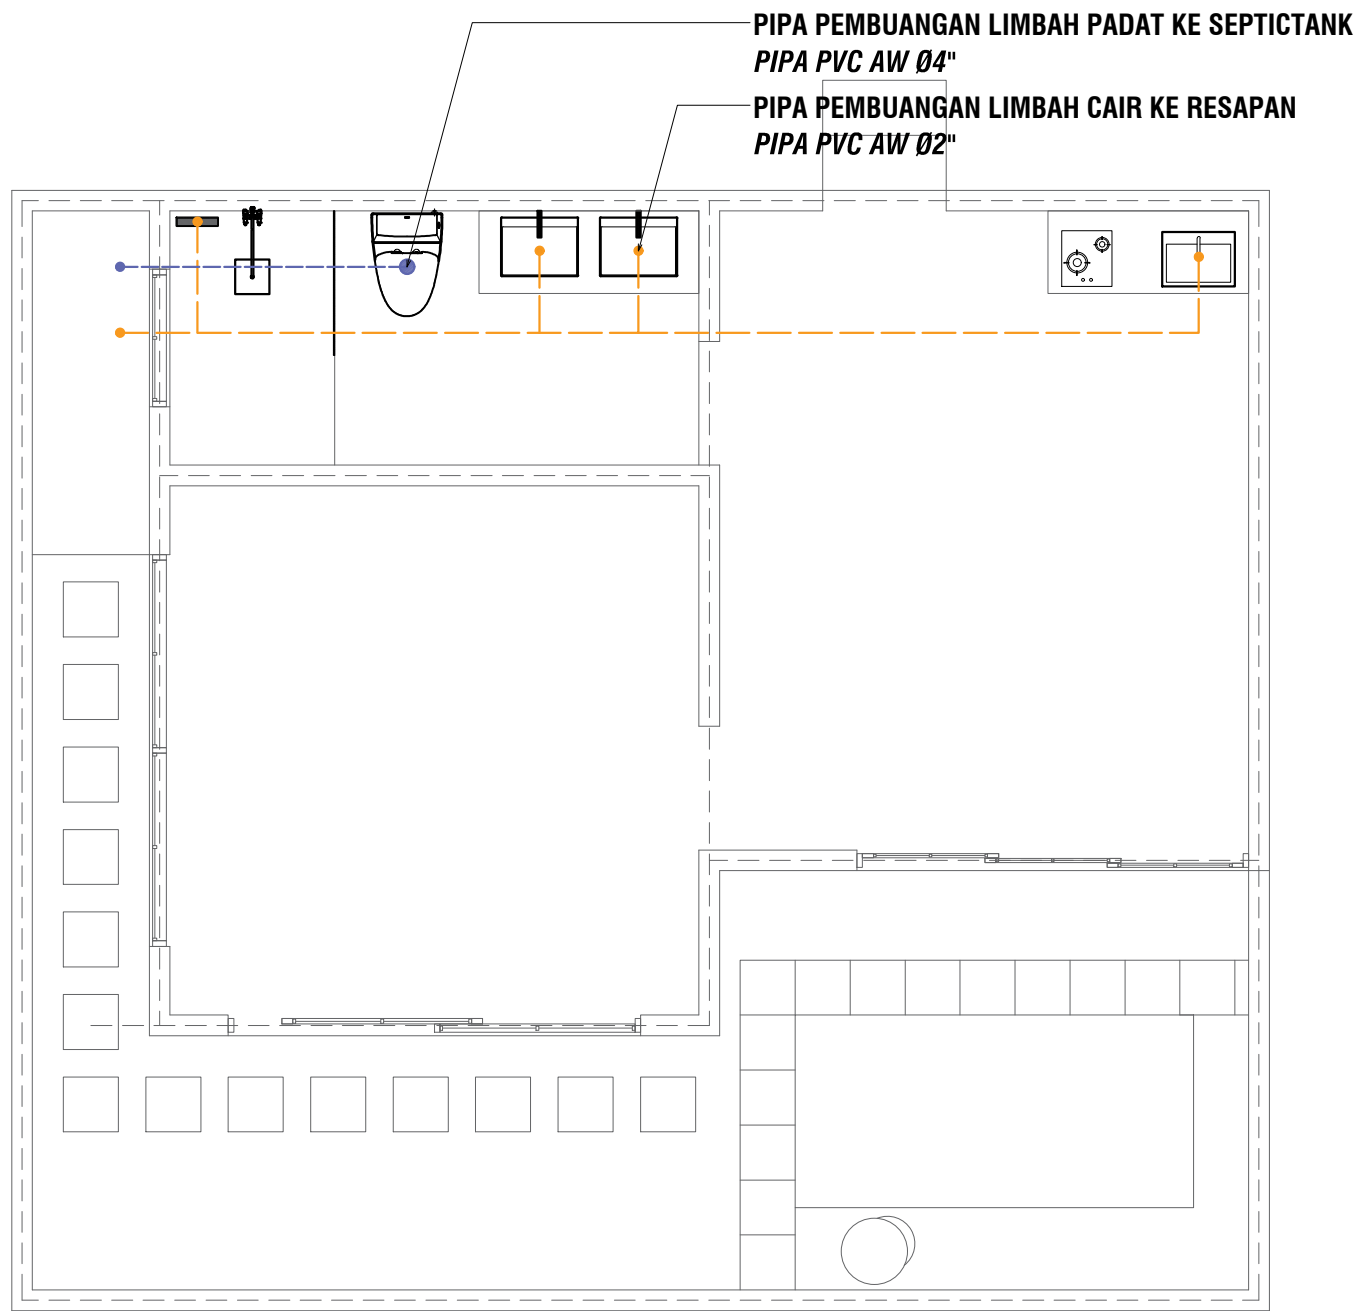

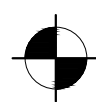 **RENCANA JALUR AIR KOTOR LT. 1**
SKALA 1:50

PERENCANAAN VILLA

PEMILIK PROYEK

Mr. ALEXIS RABADAN

CATATAN

KONSULTAN PERENCANA



ARSITEK

JOHAN WOLAGOLE, ST

NAMA GAMBAR

**RENCANA JALUR
AIR KOTOR LT.1**

SKALA

NO. GAMBAR

1 : 50


43


KODE

TOTAL HAL.

MEP

44

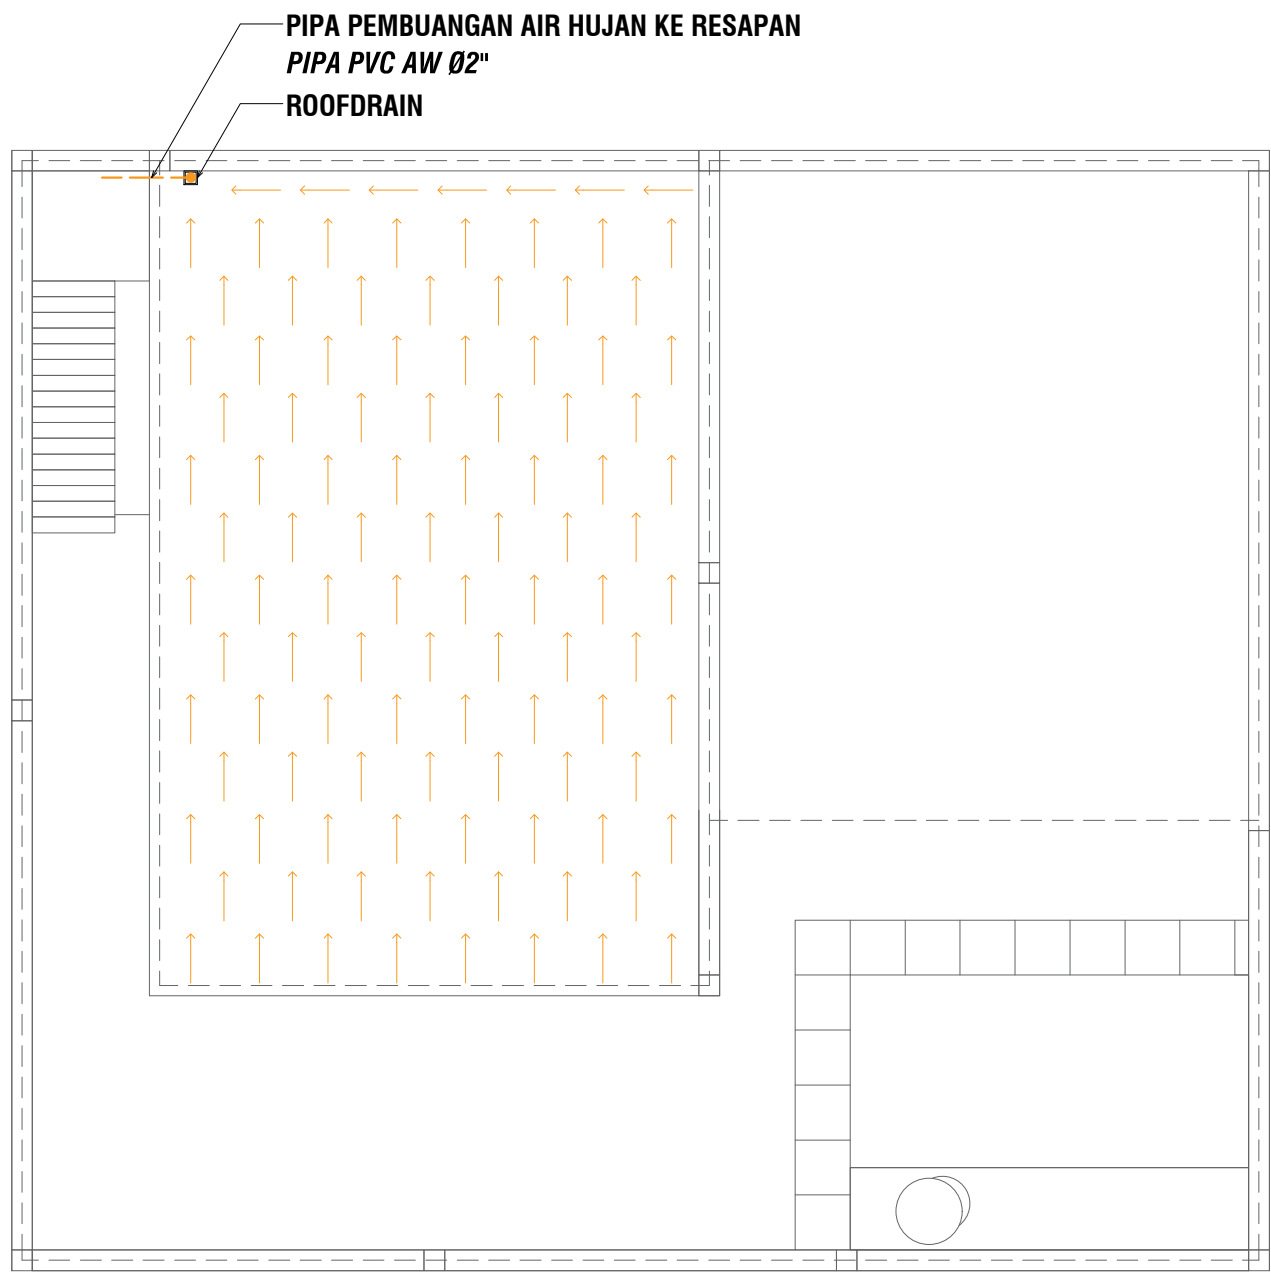

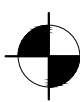 **RENCANA JALUR AIR KOTOR LT. 2**
SKALA 1:50

PERENCANAAN VILLA	
PEMILIK PROYEK	
Mr. ALEXIS RABADAN	
CATATAN	
-	
KONSULTAN PERENCANA	
	
ARSITEK	
JOHAN WOLAGOLE, ST	
NAMA GAMBAR	
RENCANA JALUR AIR KOTOR LT.2	
SKALA	NO. GAMBAR
1 : 50	44
KODE	TOTAL HAL.
MEP	44