



INTERIOR DESIGN CONSULTANT
 Jl. Gatot Subroto Barat No. 88A Kuta Utara
 Badung - Bali - Indonesia
 Tel./Fax. (0361) 755061
 e-mail : mfdesignbali@yahoo.com

NAMA PROYEK :

BUKIT VILLA

LOKASI PROYEK :

JIMBARAN

PEMILIK PROYEK :

NO. CATATAN

NAMA GAMBAR :

SKALA :

PENANGGUNG JAWAB :

PARAF

ARSITEK: AGUNG MIAR KUSUMA, ST
 AGUNG FAJAR MARTA, ST

SIPIL :-

MEP :-

DIGAMBAR :-

PERNYATAAN :


- KAMI SEBAGAI PENANGGUNG JAWAB :
- BERTANGGUNG JAWAB PENUH TERHADAP BANGUNAN YANG TELAH BERDIRI BAIK MENYANGKUT KEKUATAN KONSTRUKSI, KEKOKOHAN & KUALITAS STRUKTUR BANGUNAN SERTA KESELAMATAN UMUM DI LINGKUNGAN SEKITARNYA DARI KEGAGALAN KONSTRUKSI
 - BERTANGGUNG JAWAB PENUH TERHADAP SEGALA DAMPAK YANG TIMBUL AKIBAT BERDIRINYA BANGUNAN TERSEBUT
 - MENYATAKAN BAHWA GAMBAR SESUAI DENGAN KETENTUAN YANG BERLAKU

PEMILIK

DIP DIK DIS

MENGETAHUI :

NO. GMBR JML LEMBAR TGL ACC

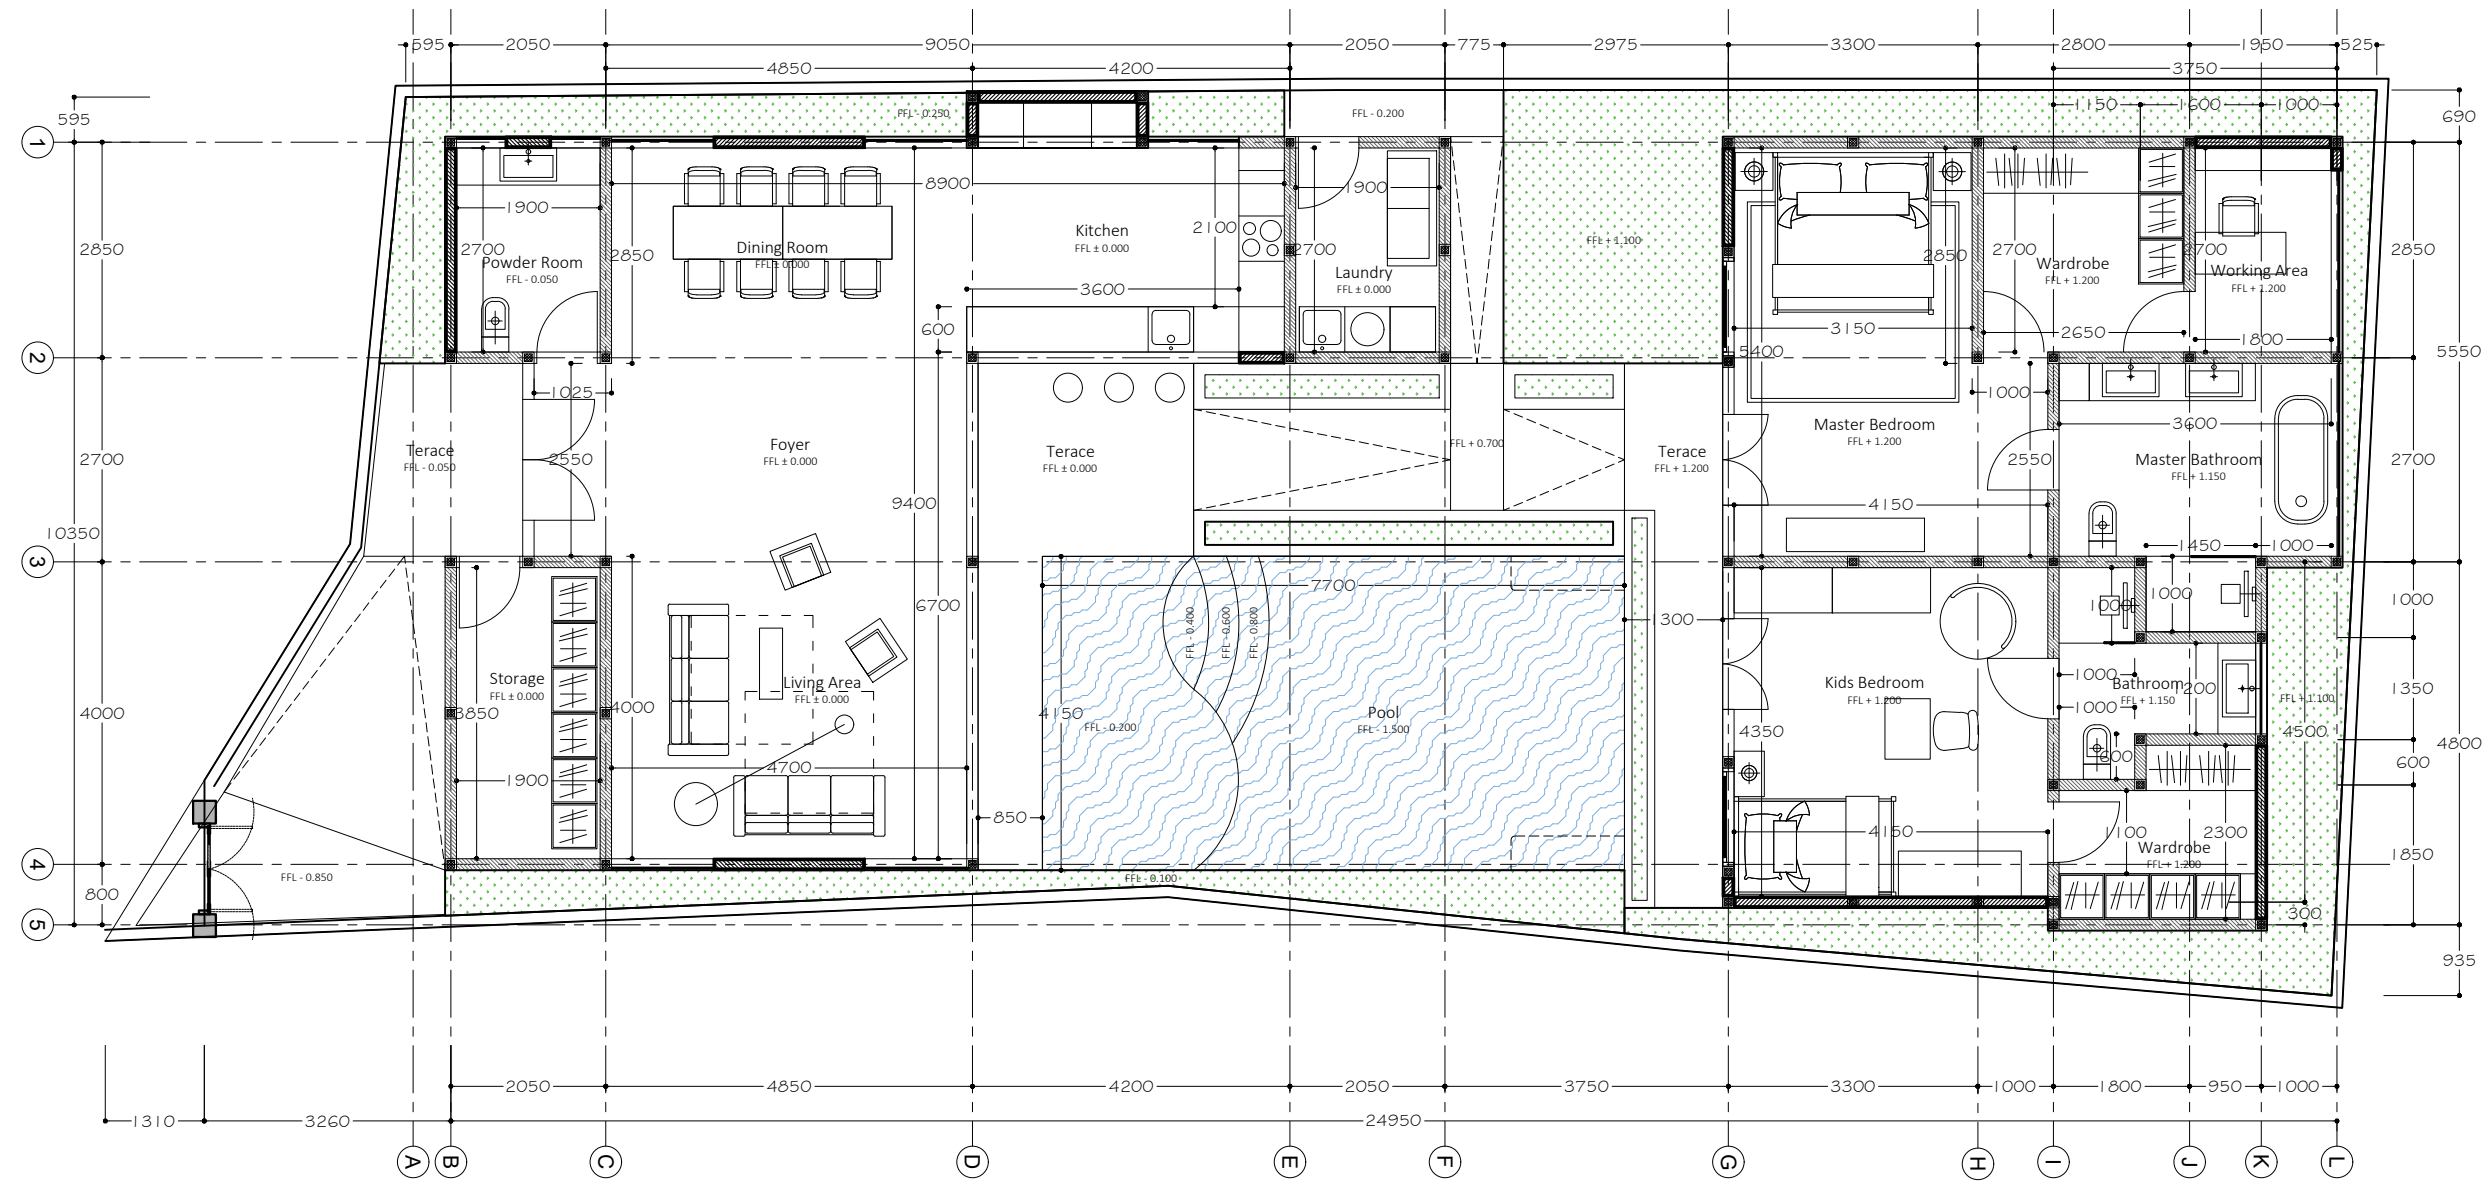

LAYOUT PLAN

Scale 1: 100