


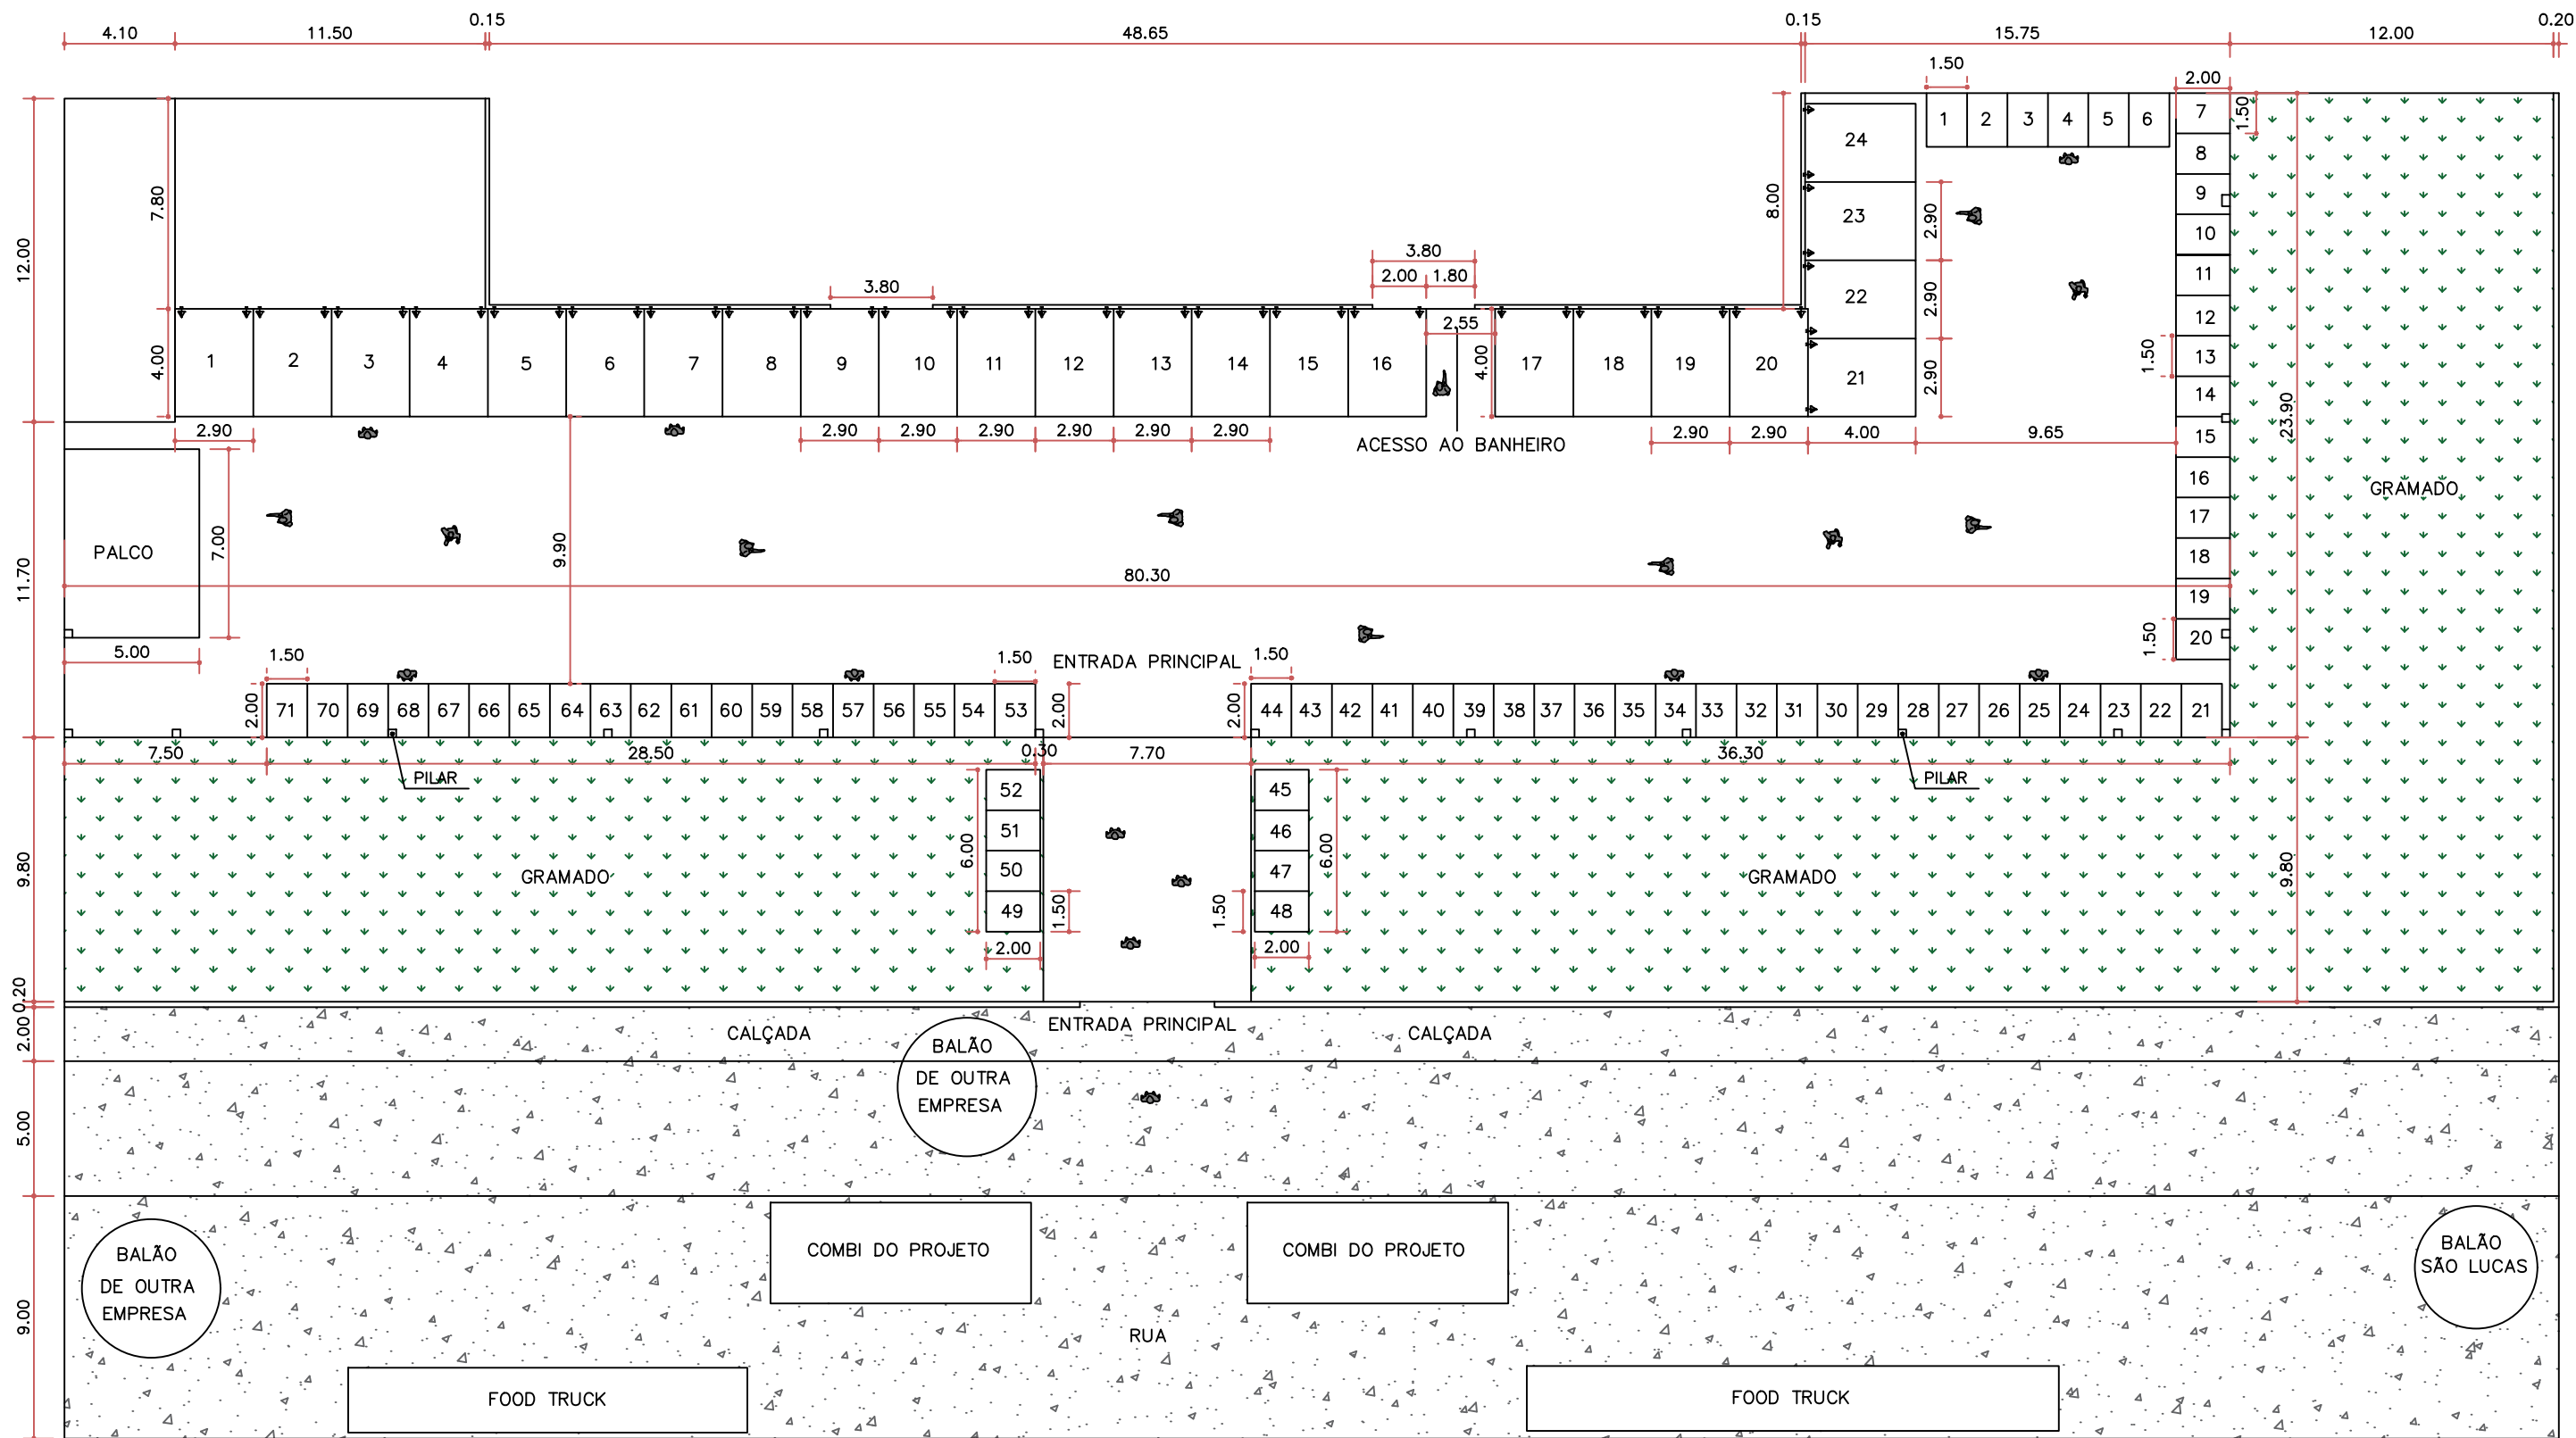

PLANTA BAIXA
ESC. 1:250



TABELA		
SÍMBOLO	VOLTS	AMPERE
	110v	10a

SÃO LUCAS
JI - PARANÁ - RO

Afya

ENDEREÇO RUA PEDRO TEIXEIRA		CIDADE/UF JI-PARANÁ/RO	
BAIRRO CENTRO	SETOR 201	QUADRA 29	LOTE 04
DATA 10/06/2024	ESCALAS INDICADAS		PRANCHA 01 / 01