




Plan des terrains vacants et à redévelopper

Ce plan fait partie intégrante du Plan d'urbanisme no. 222 de la Municipalité de Pointe-des-Cascades

LÉGENDE

- Limite des municipalités voisines
- ▮ Limite de la Municipalité de Pointe-des-Cascades
- ▮ Périimètre d'urbanisation
- ▮ Cadastre
- Réseau routier
- Cours d'eau
- Plan d'eau
- Terrains à redévelopper (1.3 hectares)
- Terrains vacants (19.7 hectares)

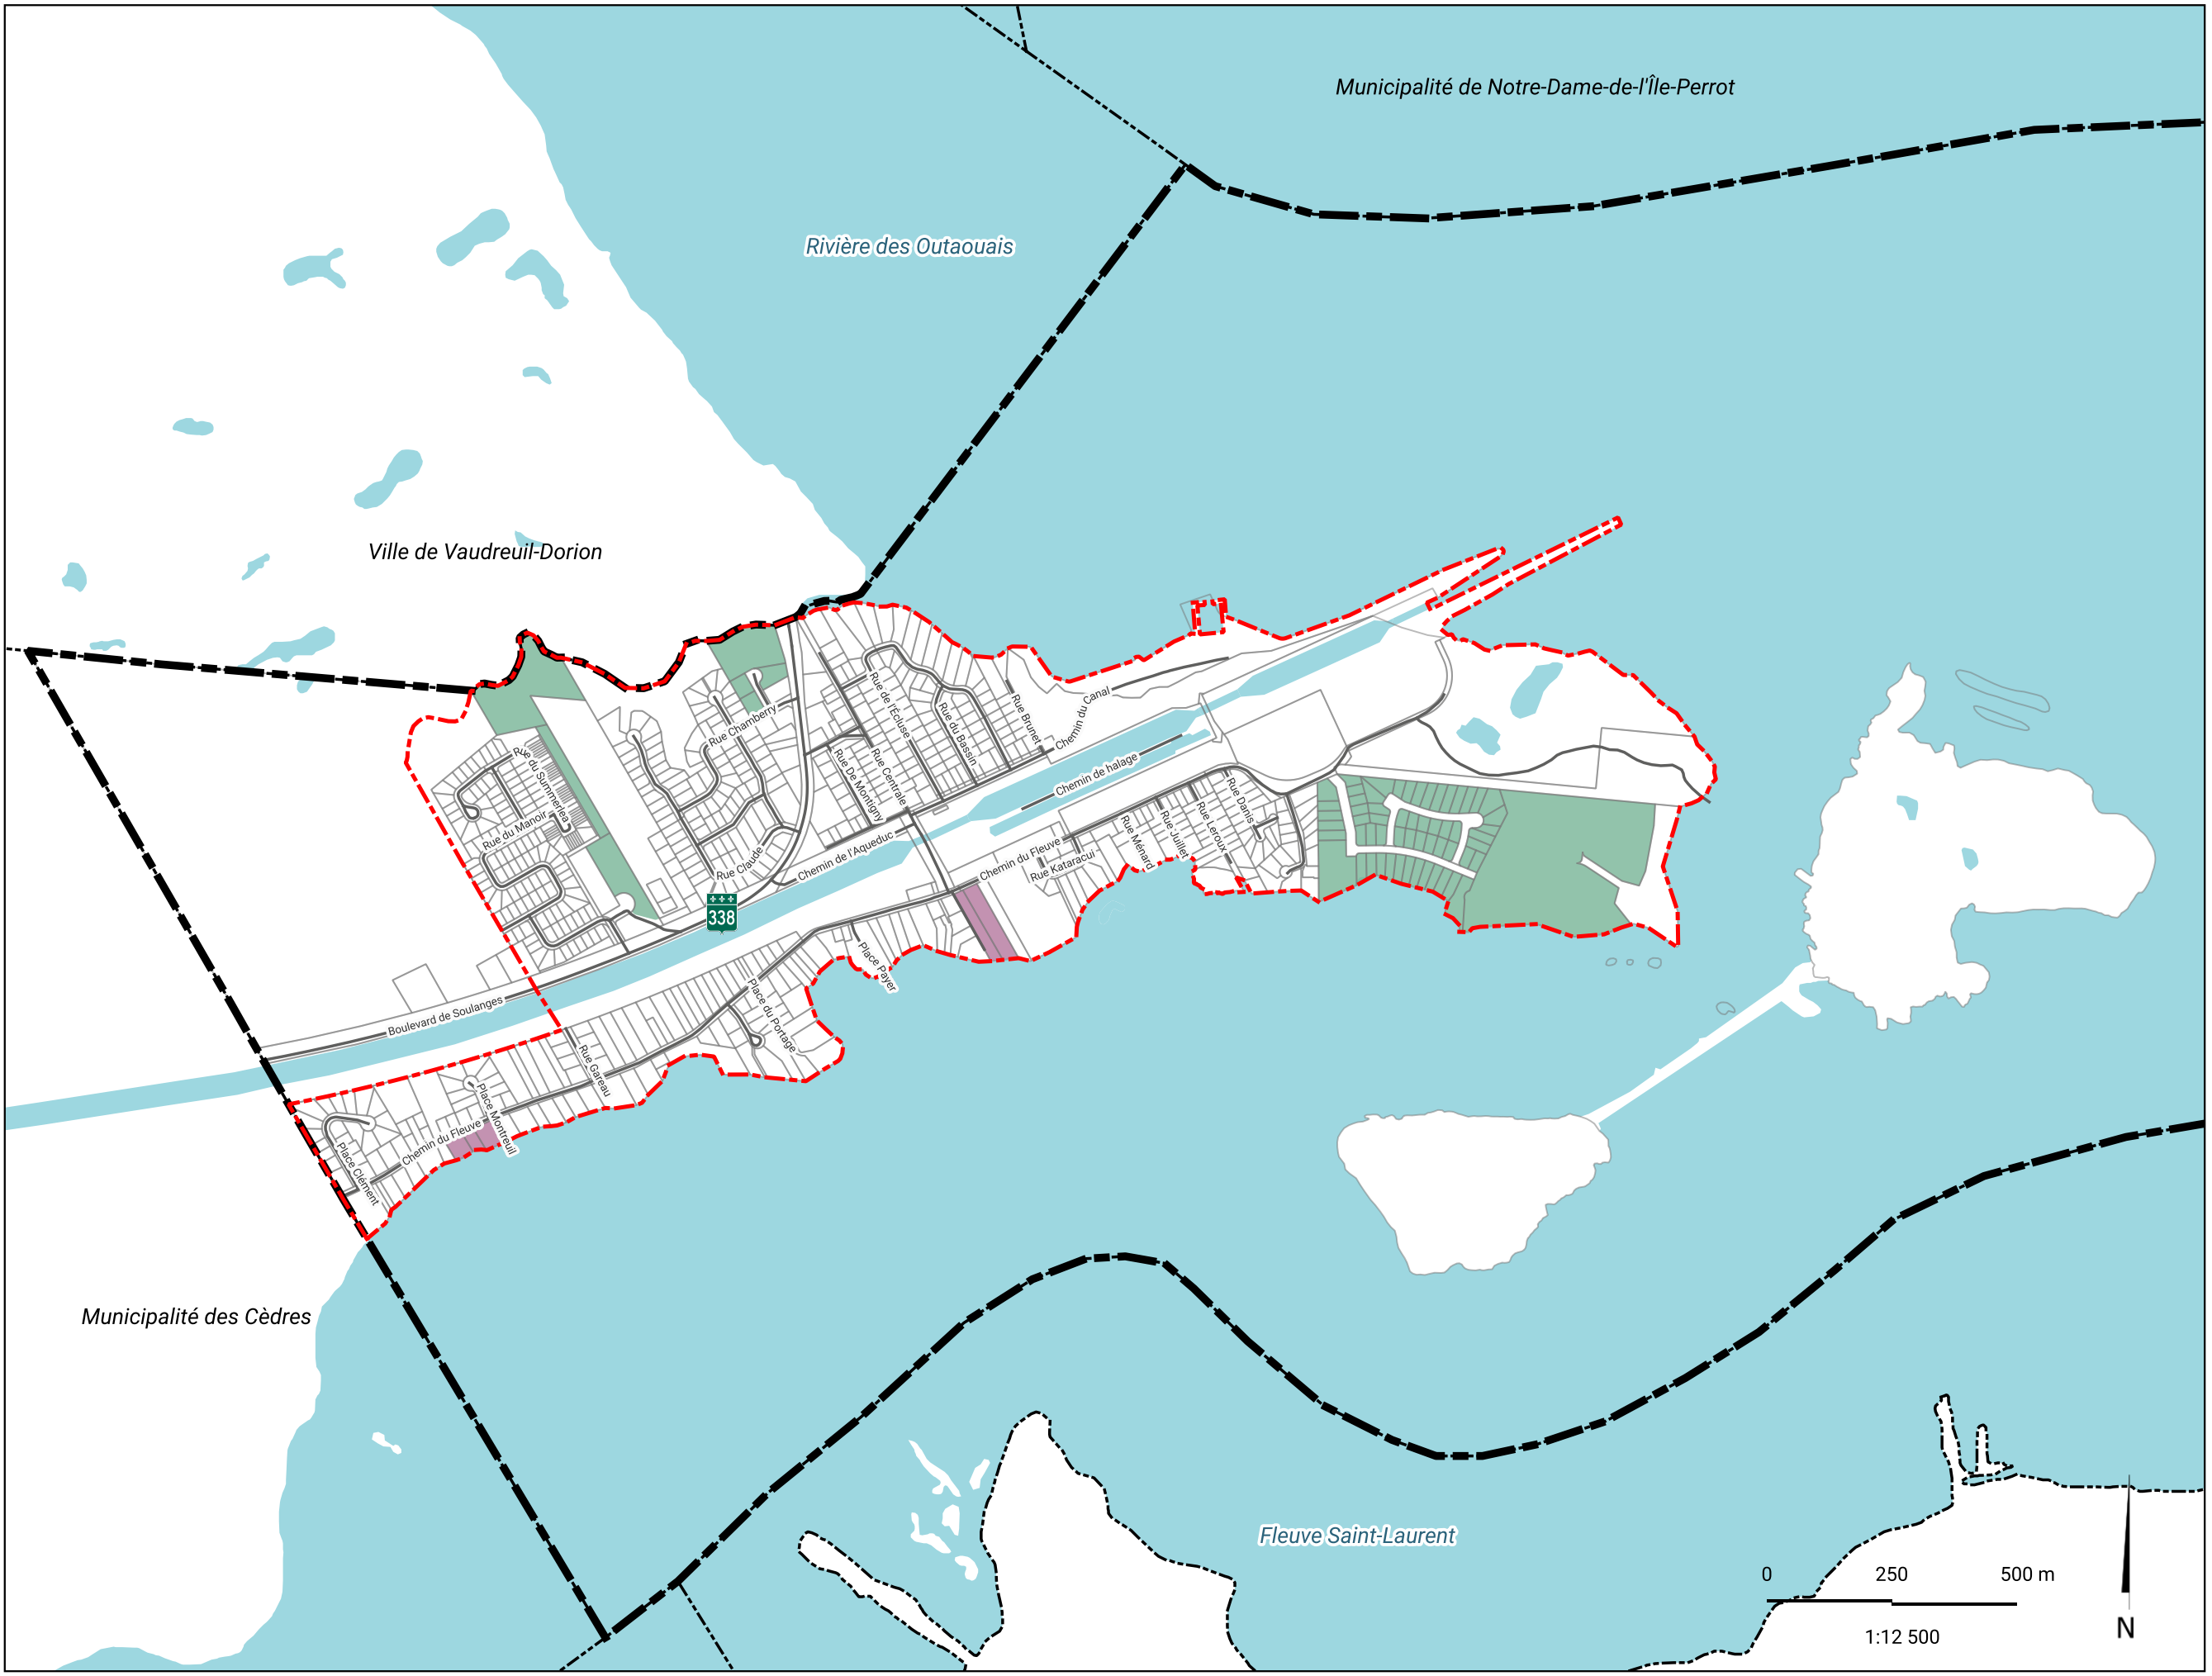

Modifications au Plan des terrains vacants et à redévelopper	
No. du règlement	Entrée en vigueur

Références cartographiques :
MRC de Vaudreuil-Soulanges

Numéro du projet : 2410-142
Format original : 11x17
Projection : NAD 83 (CSRS) / MTM zone 8
Dernière modification : 2025-08-20

