




# Plan de zonage Feuillet 3

Ce plan fait partie intégrante au règlement de zonage no. 223  
de la Municipalité de Pointe-des-Cascades

## LÉGENDE

- Limite des municipalités voisines
- Limite de la Municipalité de Pointe-des-Cascades
- Périmètre d'urbanisation
- Limite de zone
- Cadastre
- Réseau routier
- Cours d'eau
- Plan d'eau
- Corridor vert
- Couvert forestier
- Ecosystème forestier exceptionnel
- Milieu humide

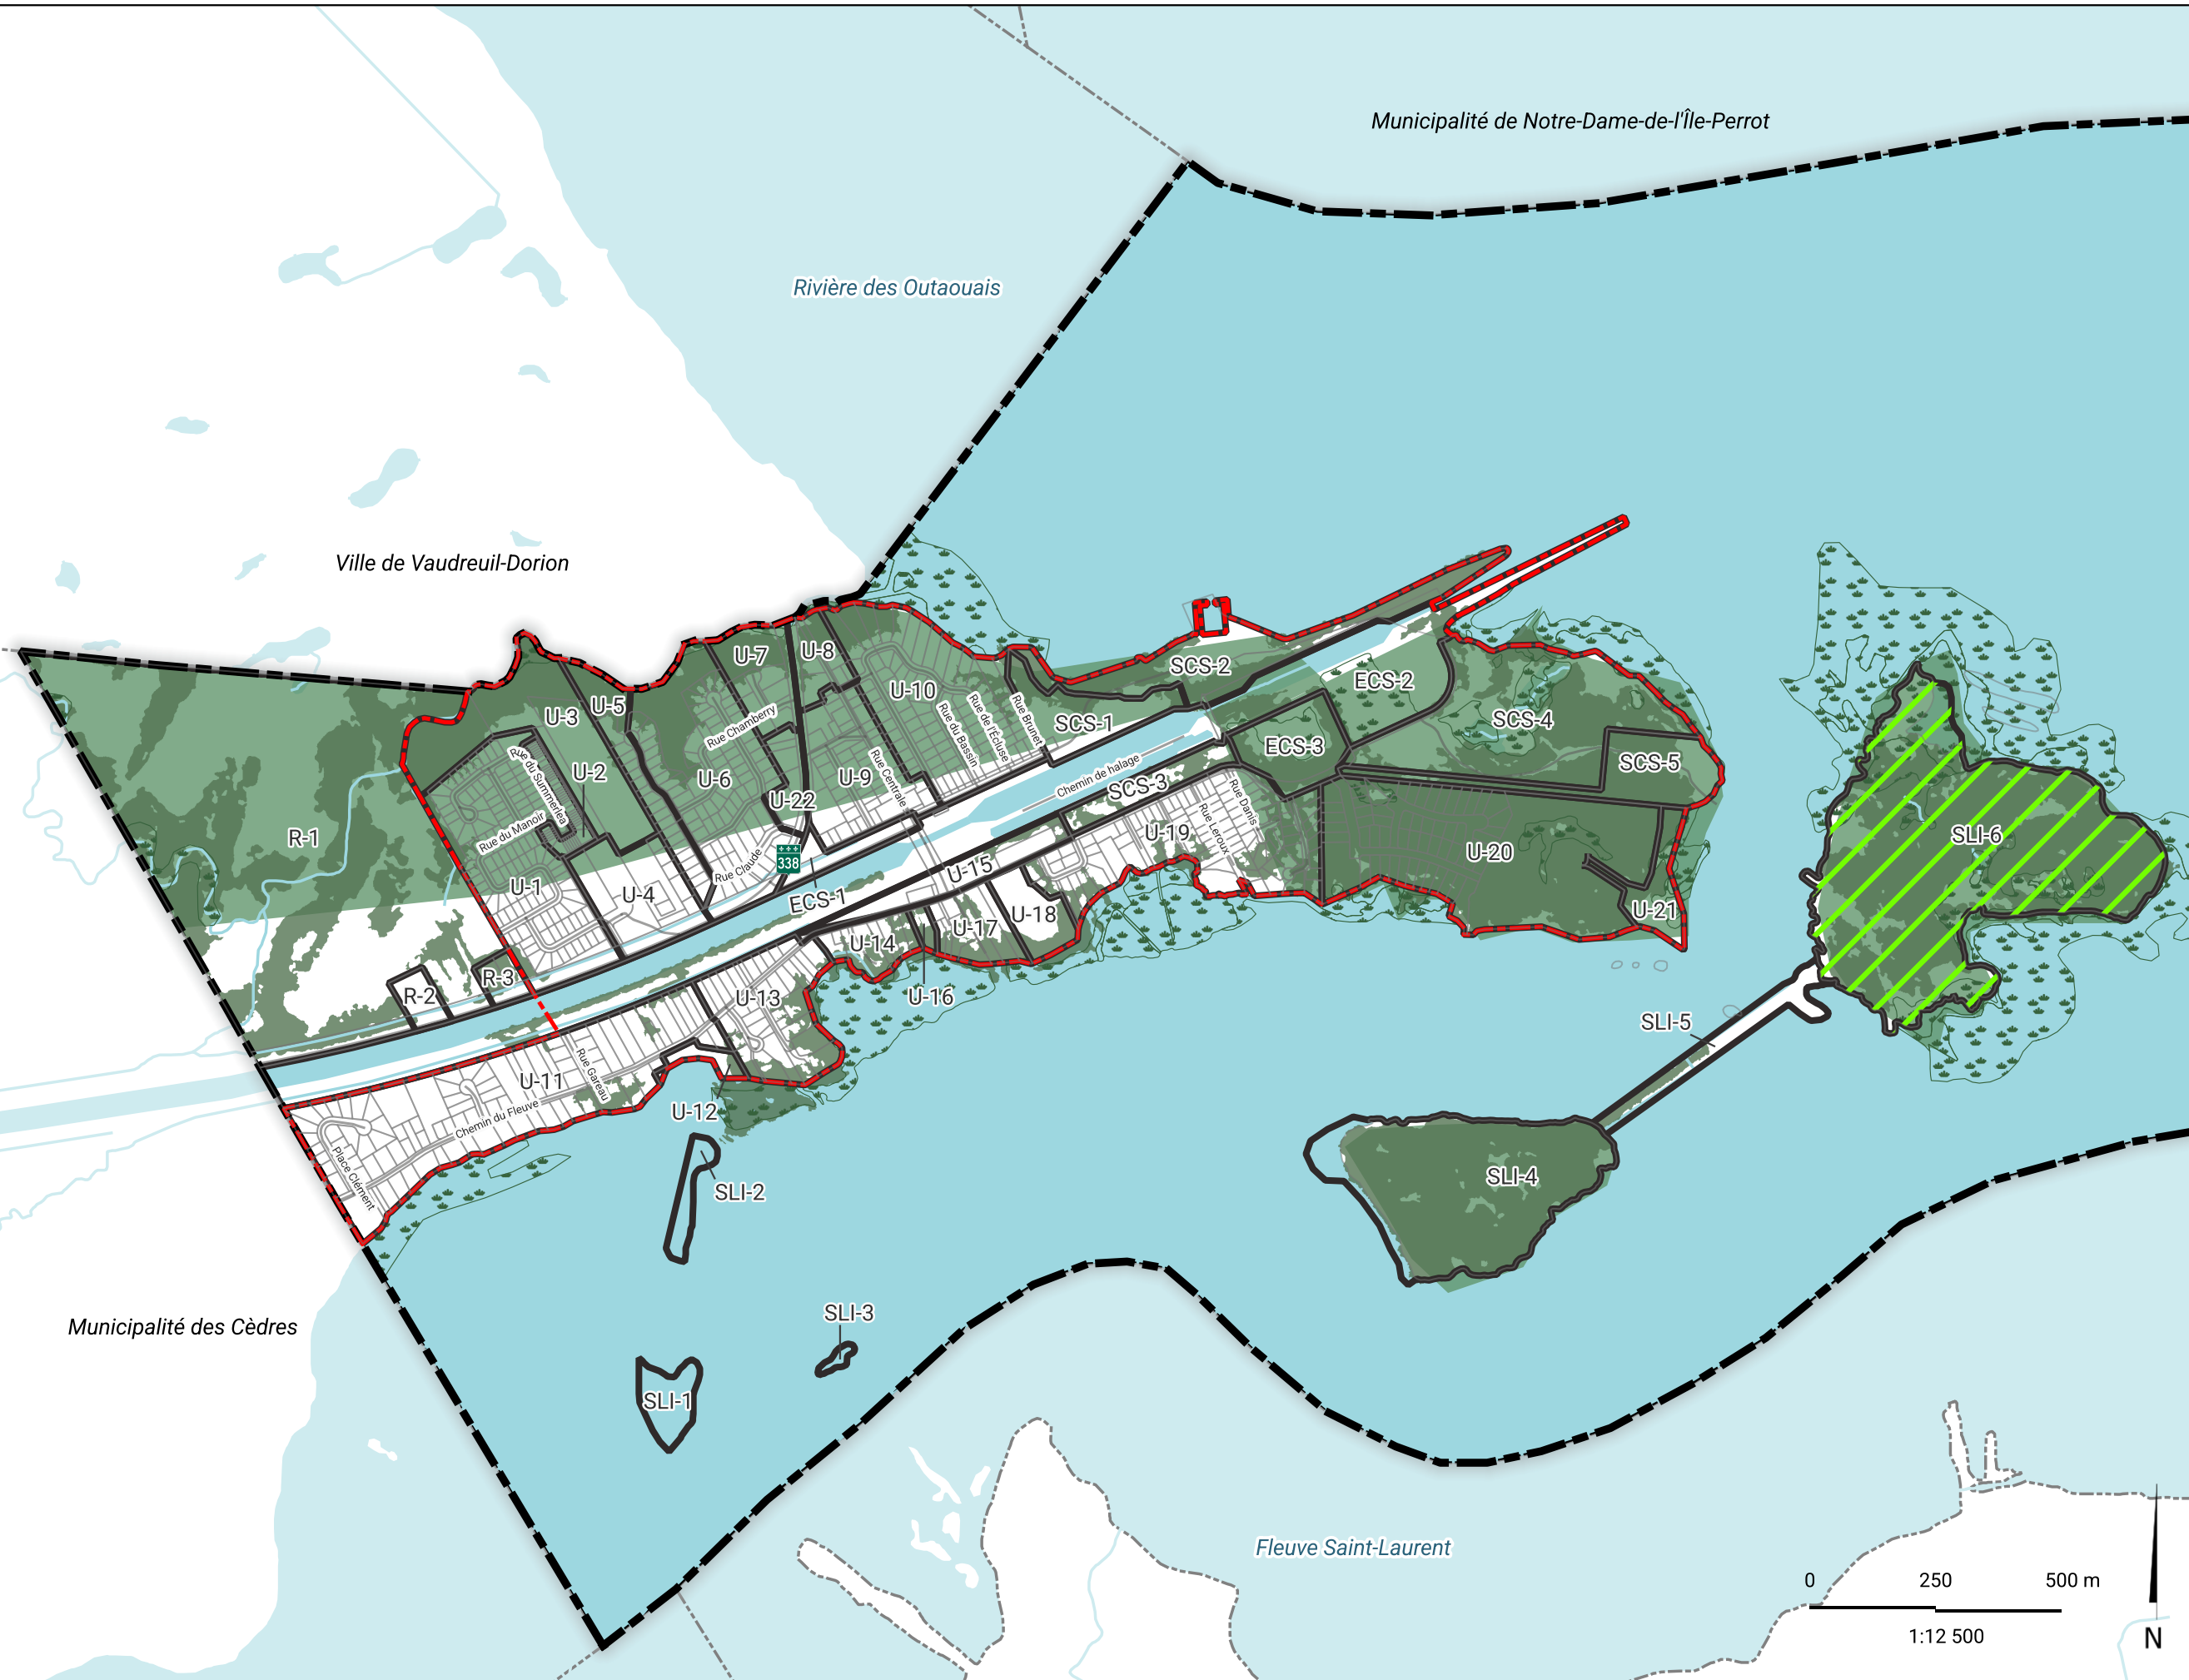

Municipalité des Cèdres

Ville de Vaudreuil-Dorion

Municipalité de Notre-Dame-de-l'Île-Perrot

Rivière des Outaouais

Fleuve Saint-Laurent

0 250 500 m

1:12 500



Modifications au Plan de zonage	
No. du règlement	Entrée en vigueur

Références cartographiques :  
MRC de Vaudreuil-Soulanges

Numéro du projet : 2410-142  
 Format original : 11x17  
 Projection : NAD 83 (CSRS) / MTM zone 8  
 Dernière modification : 2026-06-11

