




Plan de zonage Feuillet 4

Ce plan fait partie intégrante au règlement de zonage no. 223
de la Municipalité de Pointe-des-Cascades

LÉGENDE

- Limite des municipalités voisines
- Limite de la Municipalité de Pointe-des-Cascades
- Périmètre d'urbanisation
- Limite de zone
- Cadastre
- Réseau routier
- Cours d'eau
- Plan d'eau
- Bassins versants de 20km²
- Noyau commercial

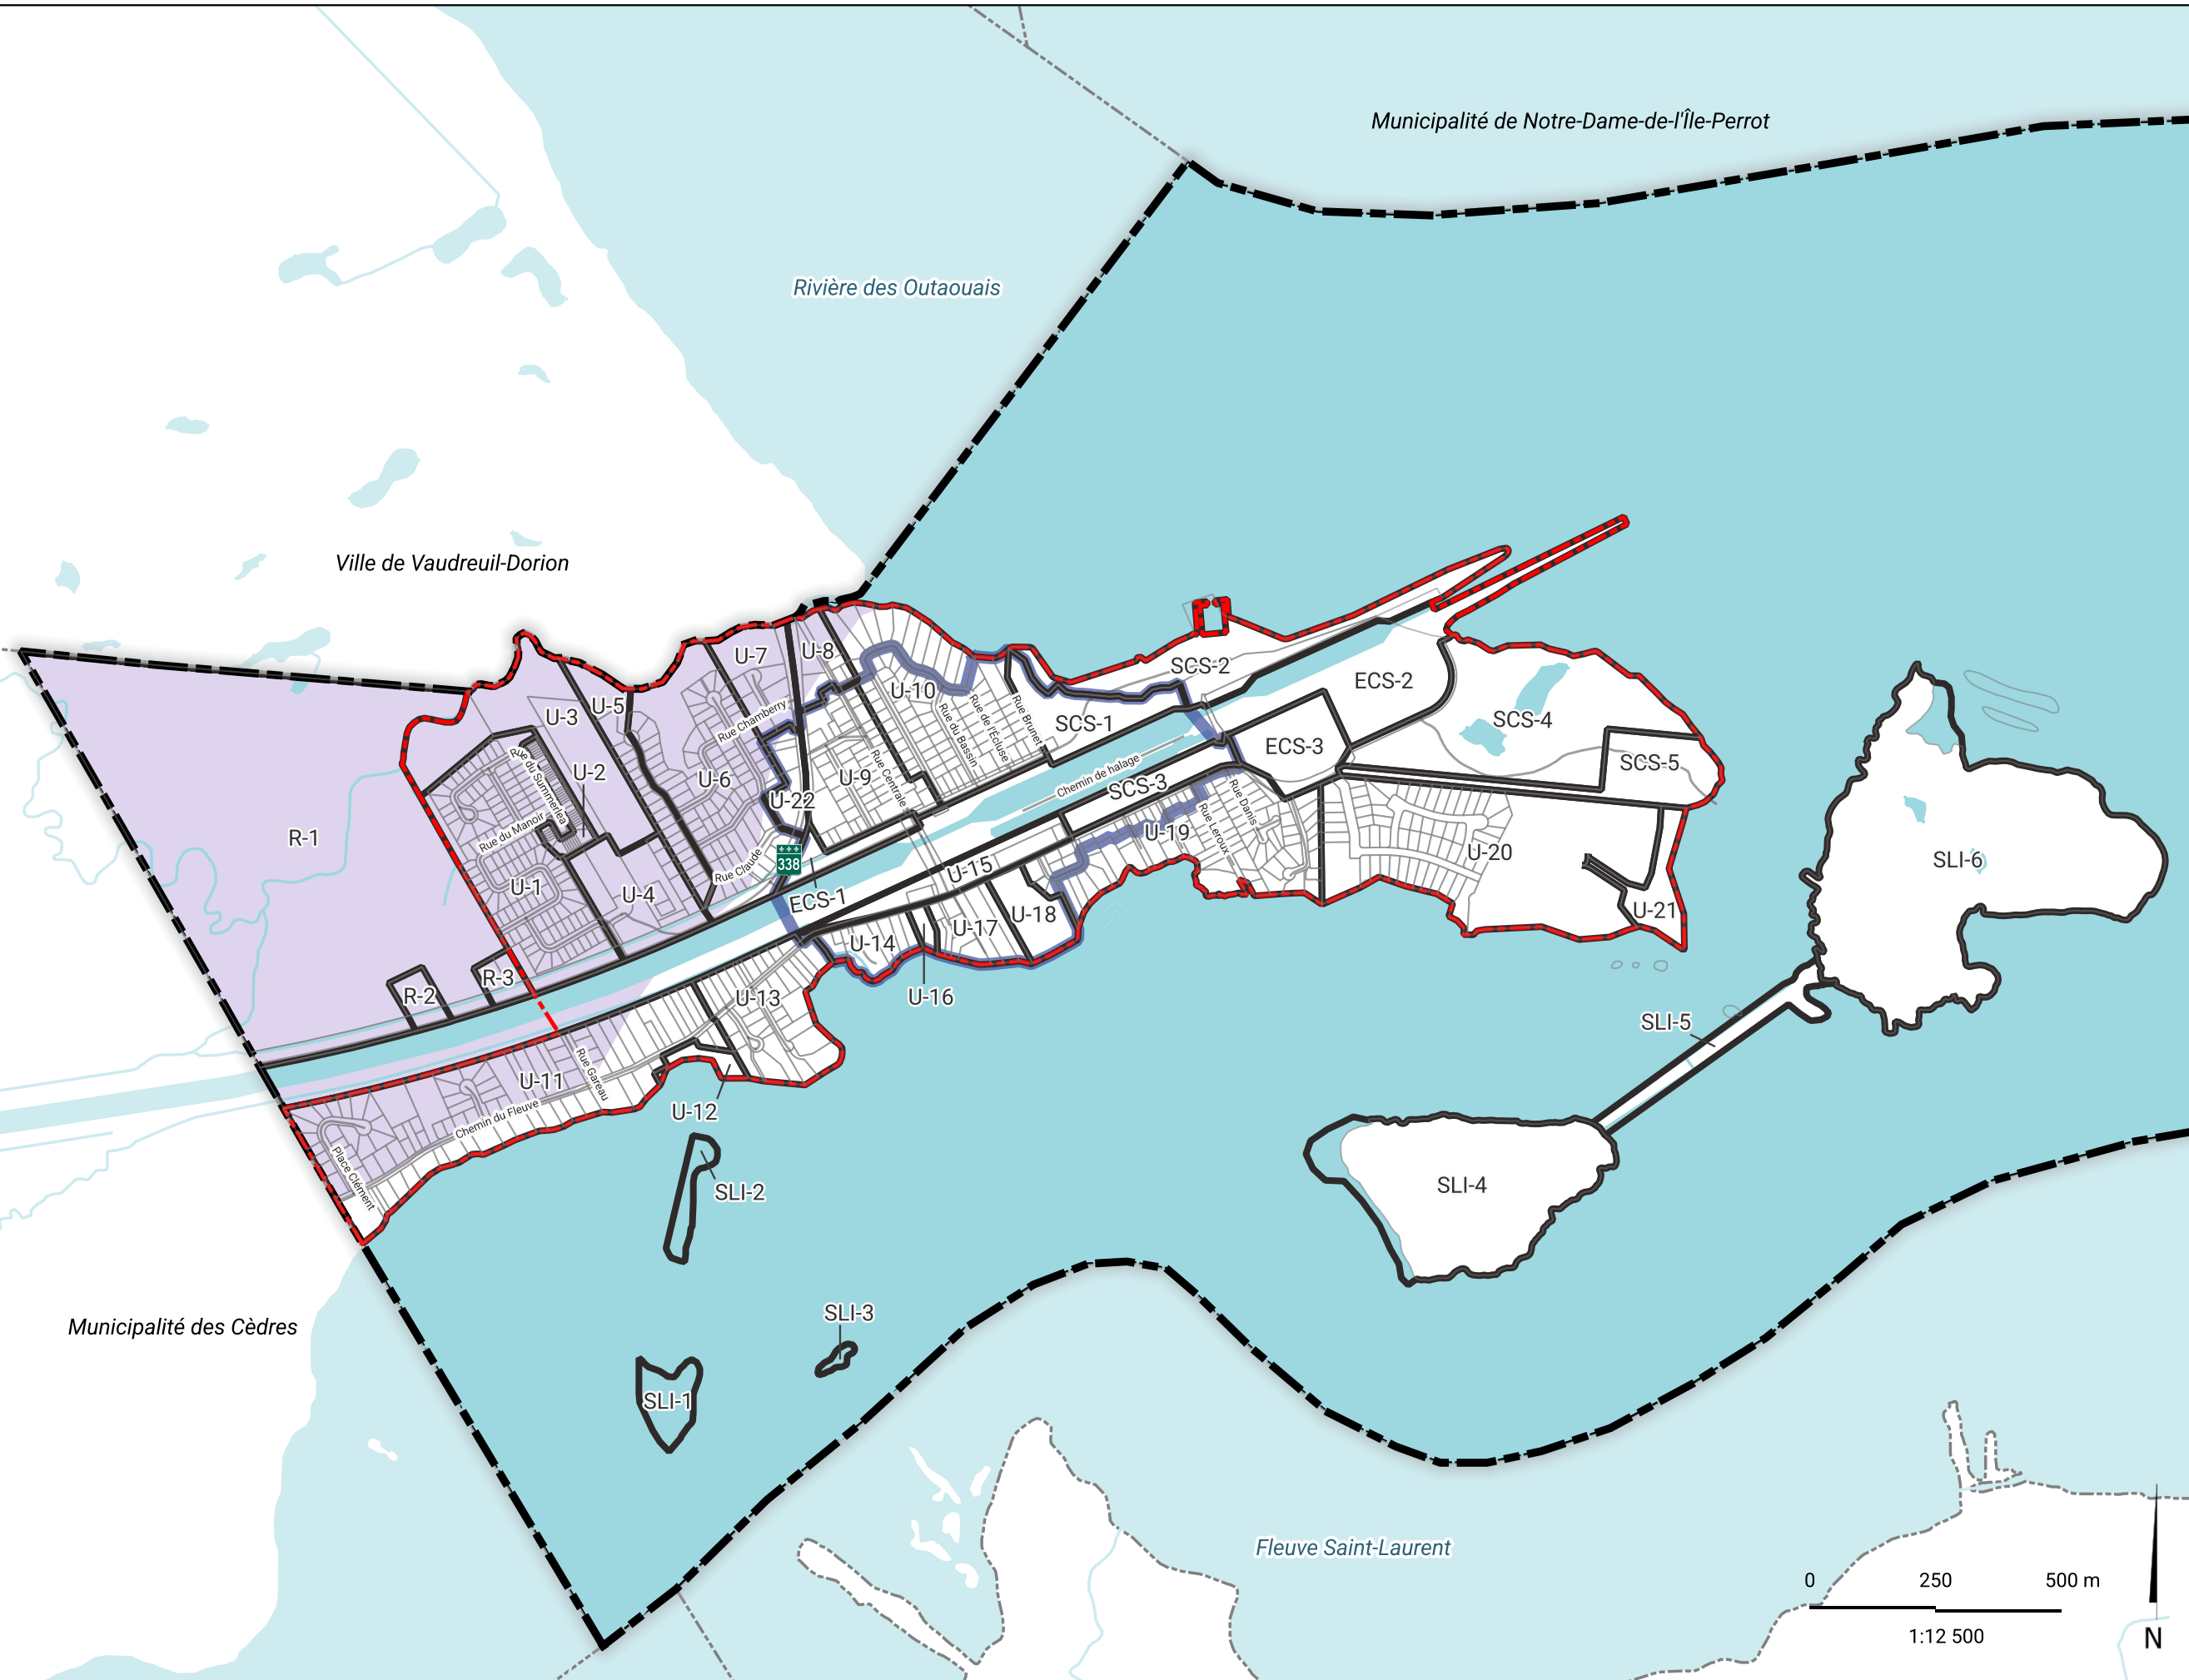

Modifications au Plan de zonage	
No. du règlement	Entrée en vigueur

Références cartographiques :
MRC de Vaudreuil-Soulanges

Numéro du projet : 2410-142
 Format original : 11x17
 Projection : NAD 83 (CSRS) / MTM zone 8
 Dernière modification : 2026-02-19

