

Biotope
IMMOBILIER

CRÉATEUR DE VALEURS

ASPEN
immobilier

MAJESTIC
LODGE


SAMOENS - CENTRE VILLAGE

Résidence A - Niveau +2 - N°8

Appartement 3 pièces

Surface habitable:
Surface balcon:

62,50 m²
8,50 m²

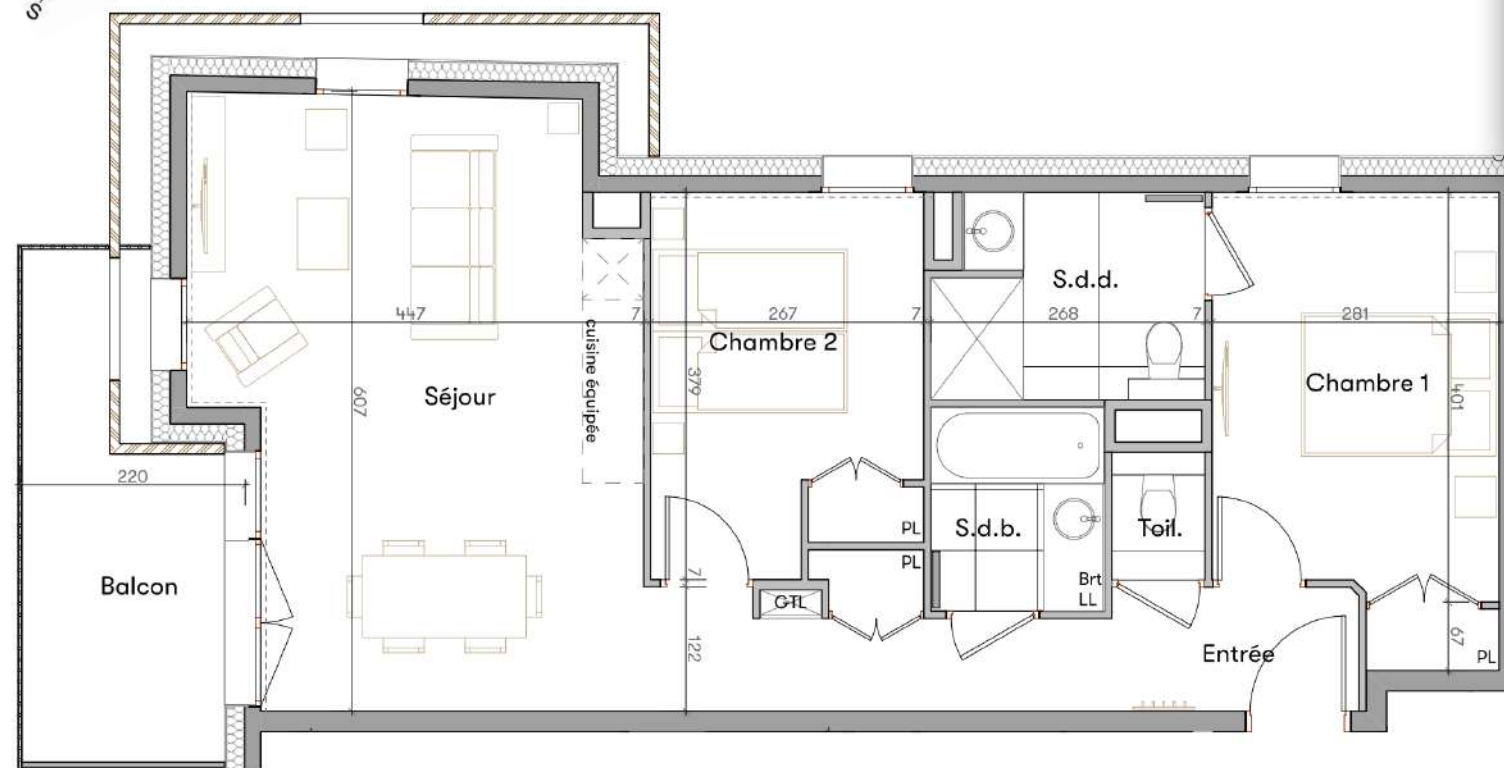

Des modifications sont susceptibles d'être apportées à ce plan en fonction des nécessités techniques de la réalisation, tant en ce qui concerne les dimensions libres, que l'équipement. Les surfaces et hauteurs sous plafond indiquées sont approximatives. Les retombées, les soffites, les faux plafond, ainsi que l'emplacement des équipements sanitaires ne sont pas tous figurés ou le sont à titre indicatif.

*Les emplacements dévolus aux équipements ménagers et à ceux liés au lavage du linge sont représentés sur le plan de vente en correspondance avec les différents raccordements nécessaires en électricité et en eau, aucun de ces éléments n'est fourni.