
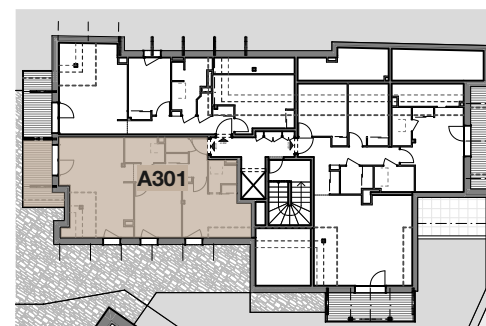


PLAN DE VENTE

Résidence :	A
Niveau :	Étage 3 (Combles)
Apt n° :	A 301
Type :	T3

Surfaces	m2
Pièce de vie	29,07
Entrée - Dégagement	7,00
Penderie - Cellier	0,90
Chambre 1	14,53
Chambre 2	14,09
Salle d'Eau 1	3,11
Salle de Bain	4,17
WC	1,50
TOTAL SURFACES	74,37 m²
Surf -1,80m	7,42
TOTAL SURFACES >1,80m :	66,95 m²
SURFACES ANNEXES	
Balcon	9,24

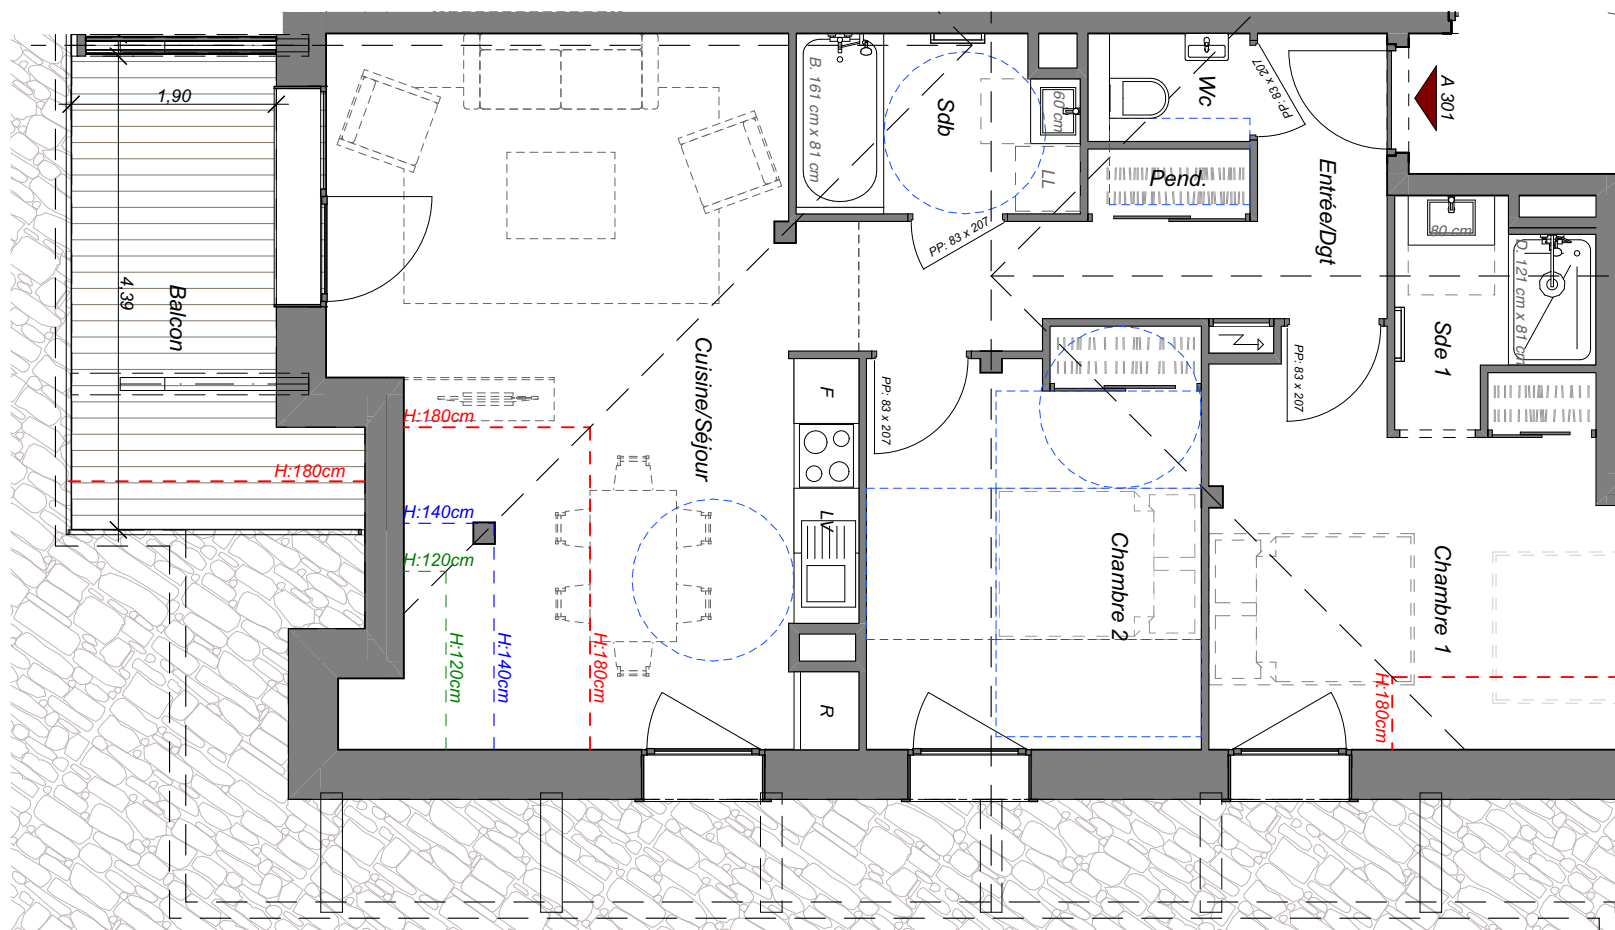

Édité le 19/03/2026

Les côtes, surfaces, gaines, soffites, équipements et dispositions intérieures sont susceptibles d'évoluer pour des raisons techniques, réglementaires ou administratives. Les surfaces indiquées sont données à titre indicatif. Les aménagements, mobiliers et éléments de cuisine figurant sur ce plan ont une valeur illustrative. Seuls les éléments décrits dans la notice descriptive annexée à l'acte de vente sont contractuels.

