


CHALETS BLACK STORM & MOON COMMUNE DES GETS

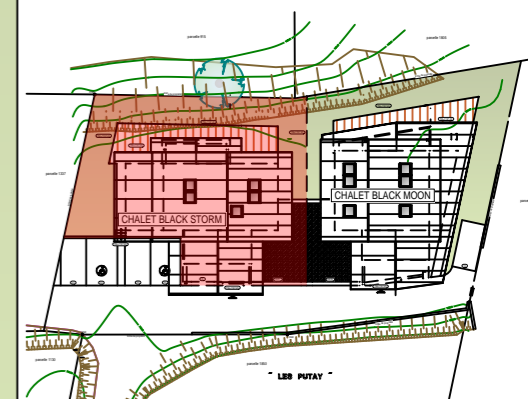

CHALET BLACK STORM TYPE T6

DESIGNATION SURFACE HABITABLE

NIVEAU REZ-DE-CHAUSSEE

Entrée	5.86 m²
WC 1	1.62 m²
Cuisine / Séjour	68.94 m²
Chambre 1	14.96 m²
Salle d'eau 1	5.58 m²

NIVEAU 1er ETAGE

Dégagement	8.25 m²
Buanderie	4.33 m²
Chambre 2	13.36 m²
Salle d'eau 2	5.70 m²
Chambre 3	20.64 m²
Salle d'eau 3	5.43 m²
Chambre 4	14.29 m²
Salle d'eau 4	4.33 m²
WC 2	1.68 m²


NIVEAU COMBLES

Coin TV / Jeux	+ 14.09 m² ht<180	15.96 m²
Dortoir	+ 3.81 m² ht<180	16.51 m²
Salle d'eau 5	+ 1.81 m² ht<180	5.58 m²
WC 3		2.14 m²

TOTAL

TOTAL	215.16 m²
surface inférieure à 1.80m	+19.71 m²

Garage 05	19.38 m²
Garage 06/07	34.20 m²
Local technique	8.10 m²
Terrasse	56.12 m²
Jardin	141.43 m²
Terrasse 2	12.16 m²
Terrasse 3	11.40 m²

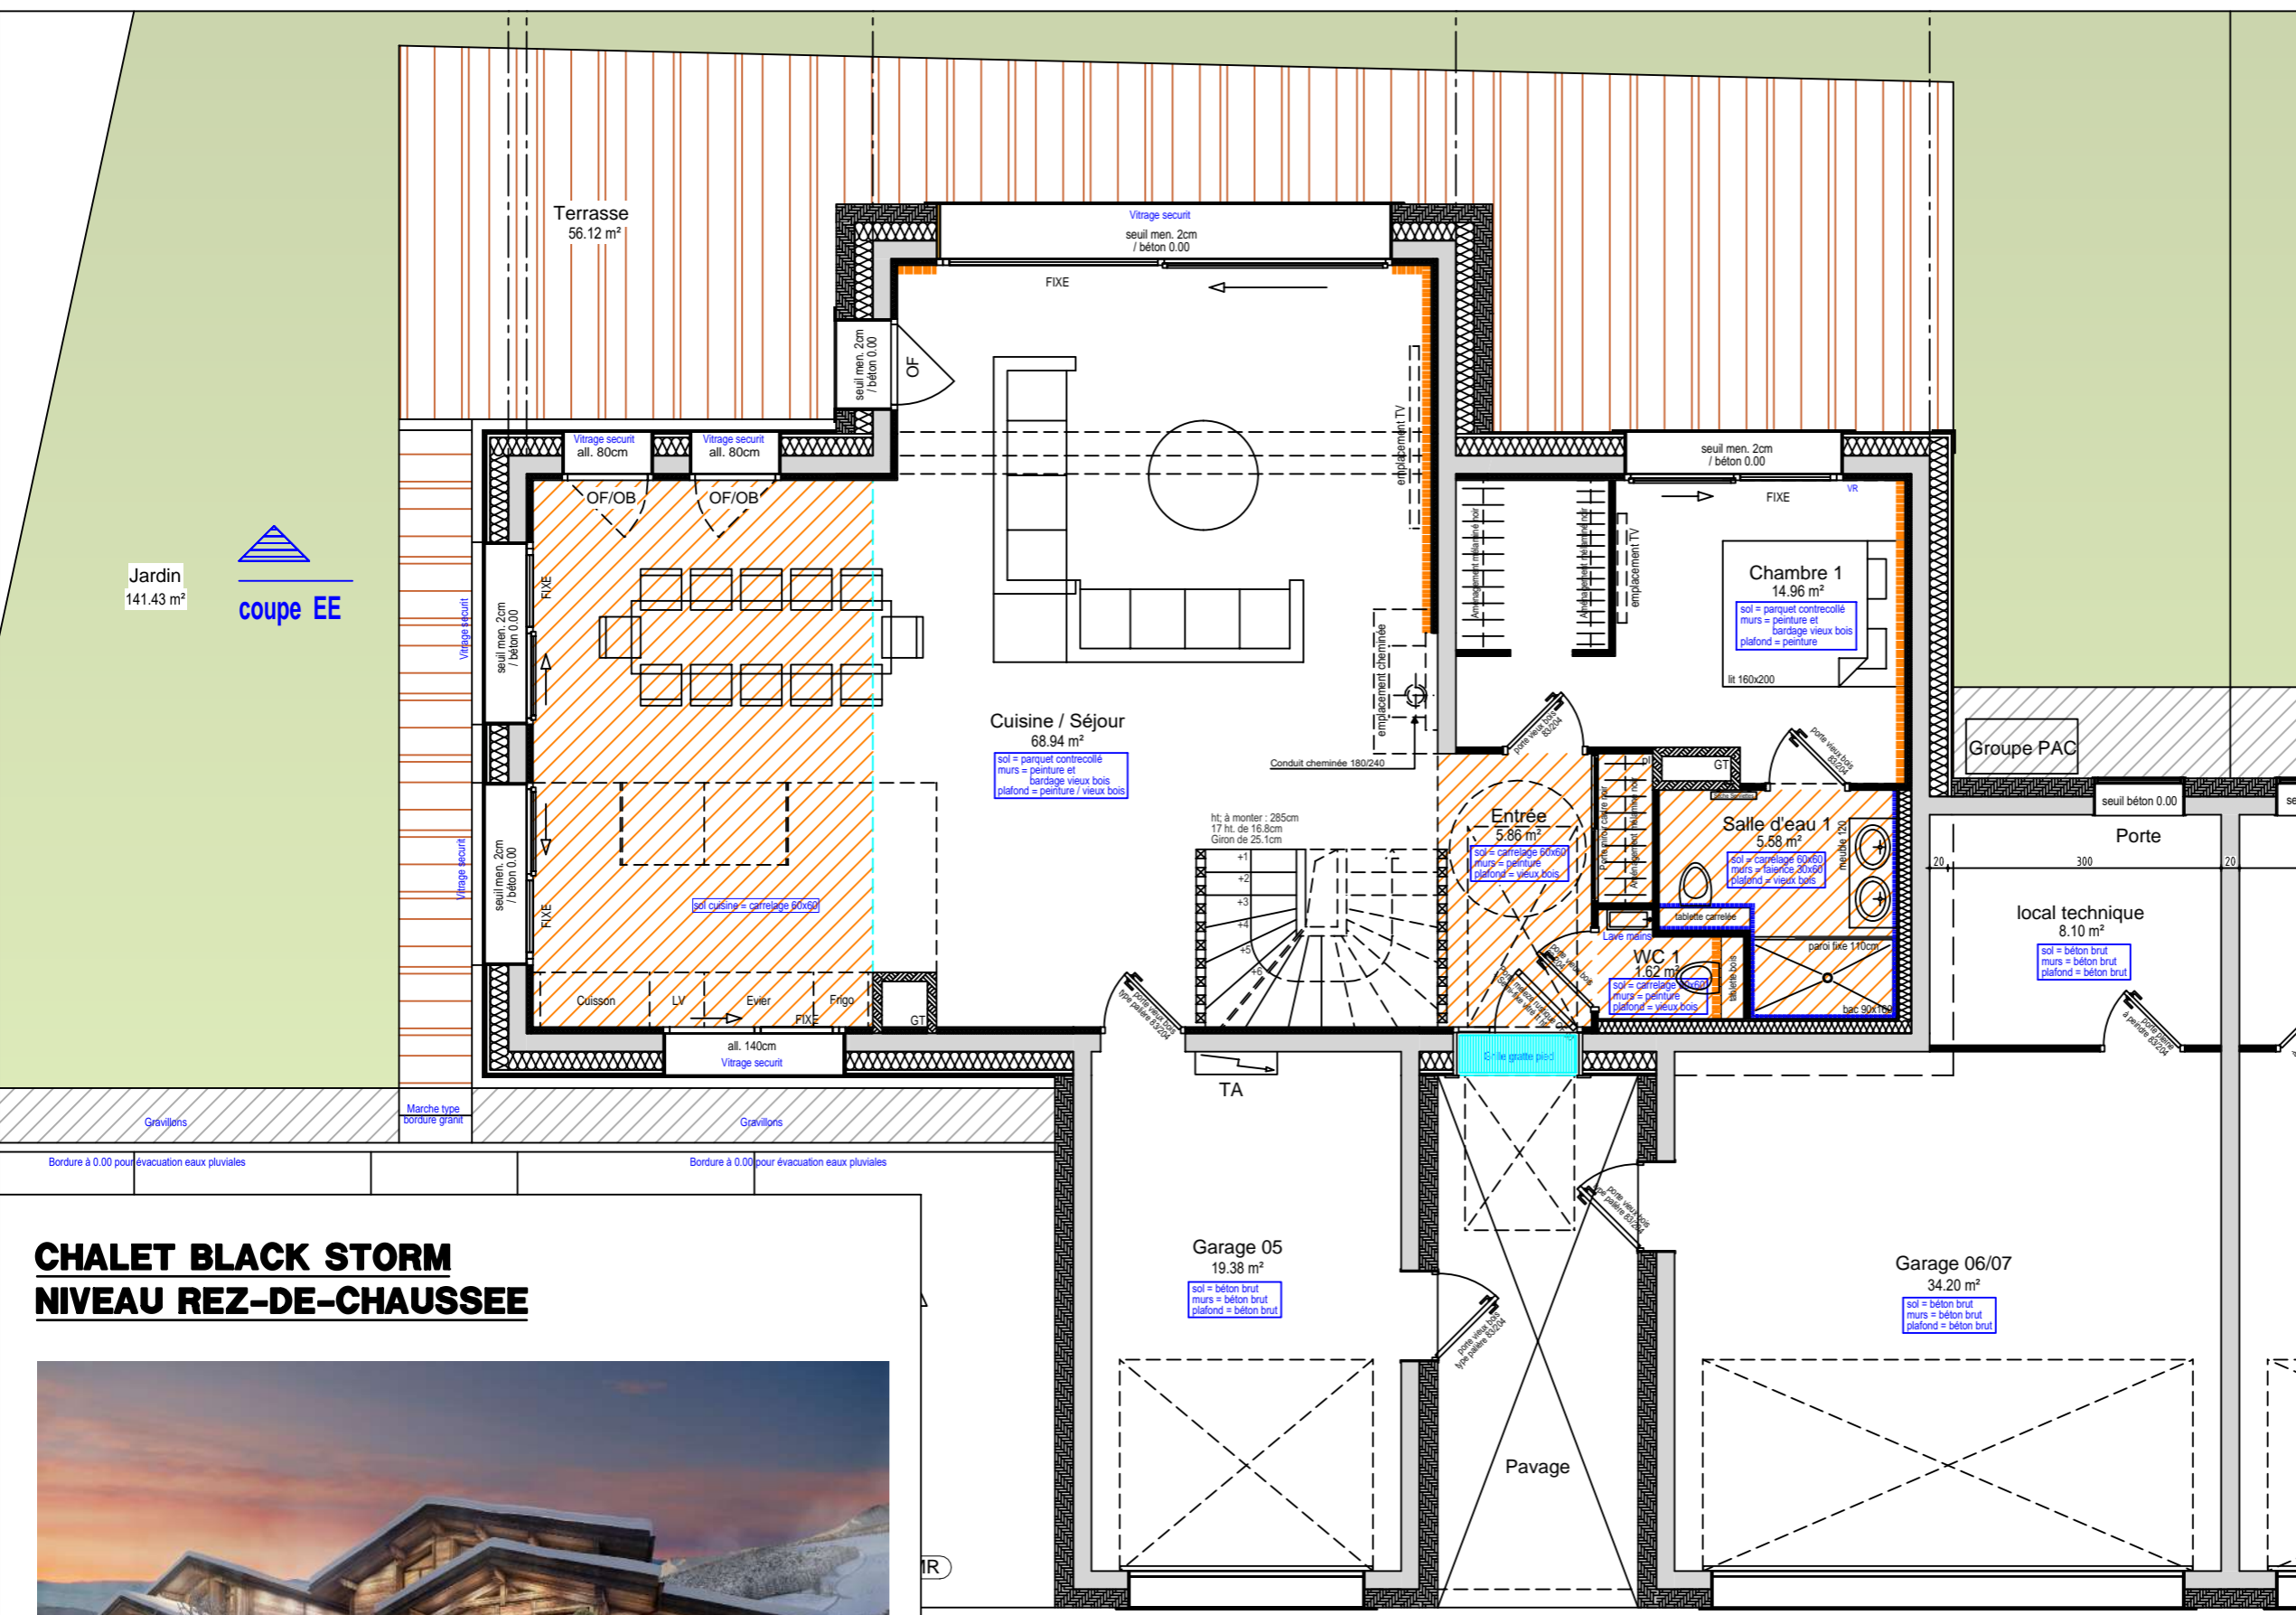

CHALET BLACK STORM NIVEAU REZ-DE-CHAUSSEE




NOTA: Des modifications pourront être apportées au plan suivant les nécessités techniques et administratives rencontrées lors de la réalisation. Les surfaces indiquées et les cotes sont approximatives. Les dimensions libres, les équipements, la position des baies, les seuils, les allèges, les retombées, les soffites et faux plafonds, les plantations... peuvent évoluer, ils sont figurés à titre indicatif et ne sont pas contractuels.

Pour l'acquéreur :





Ech : 1 / 75^{ème}

Pour le vendeur :

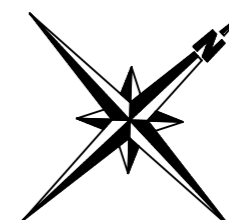

date d'édition : 20/03/2026


CHALETS BLACK STORM & MOON COMMUNE DES GETS

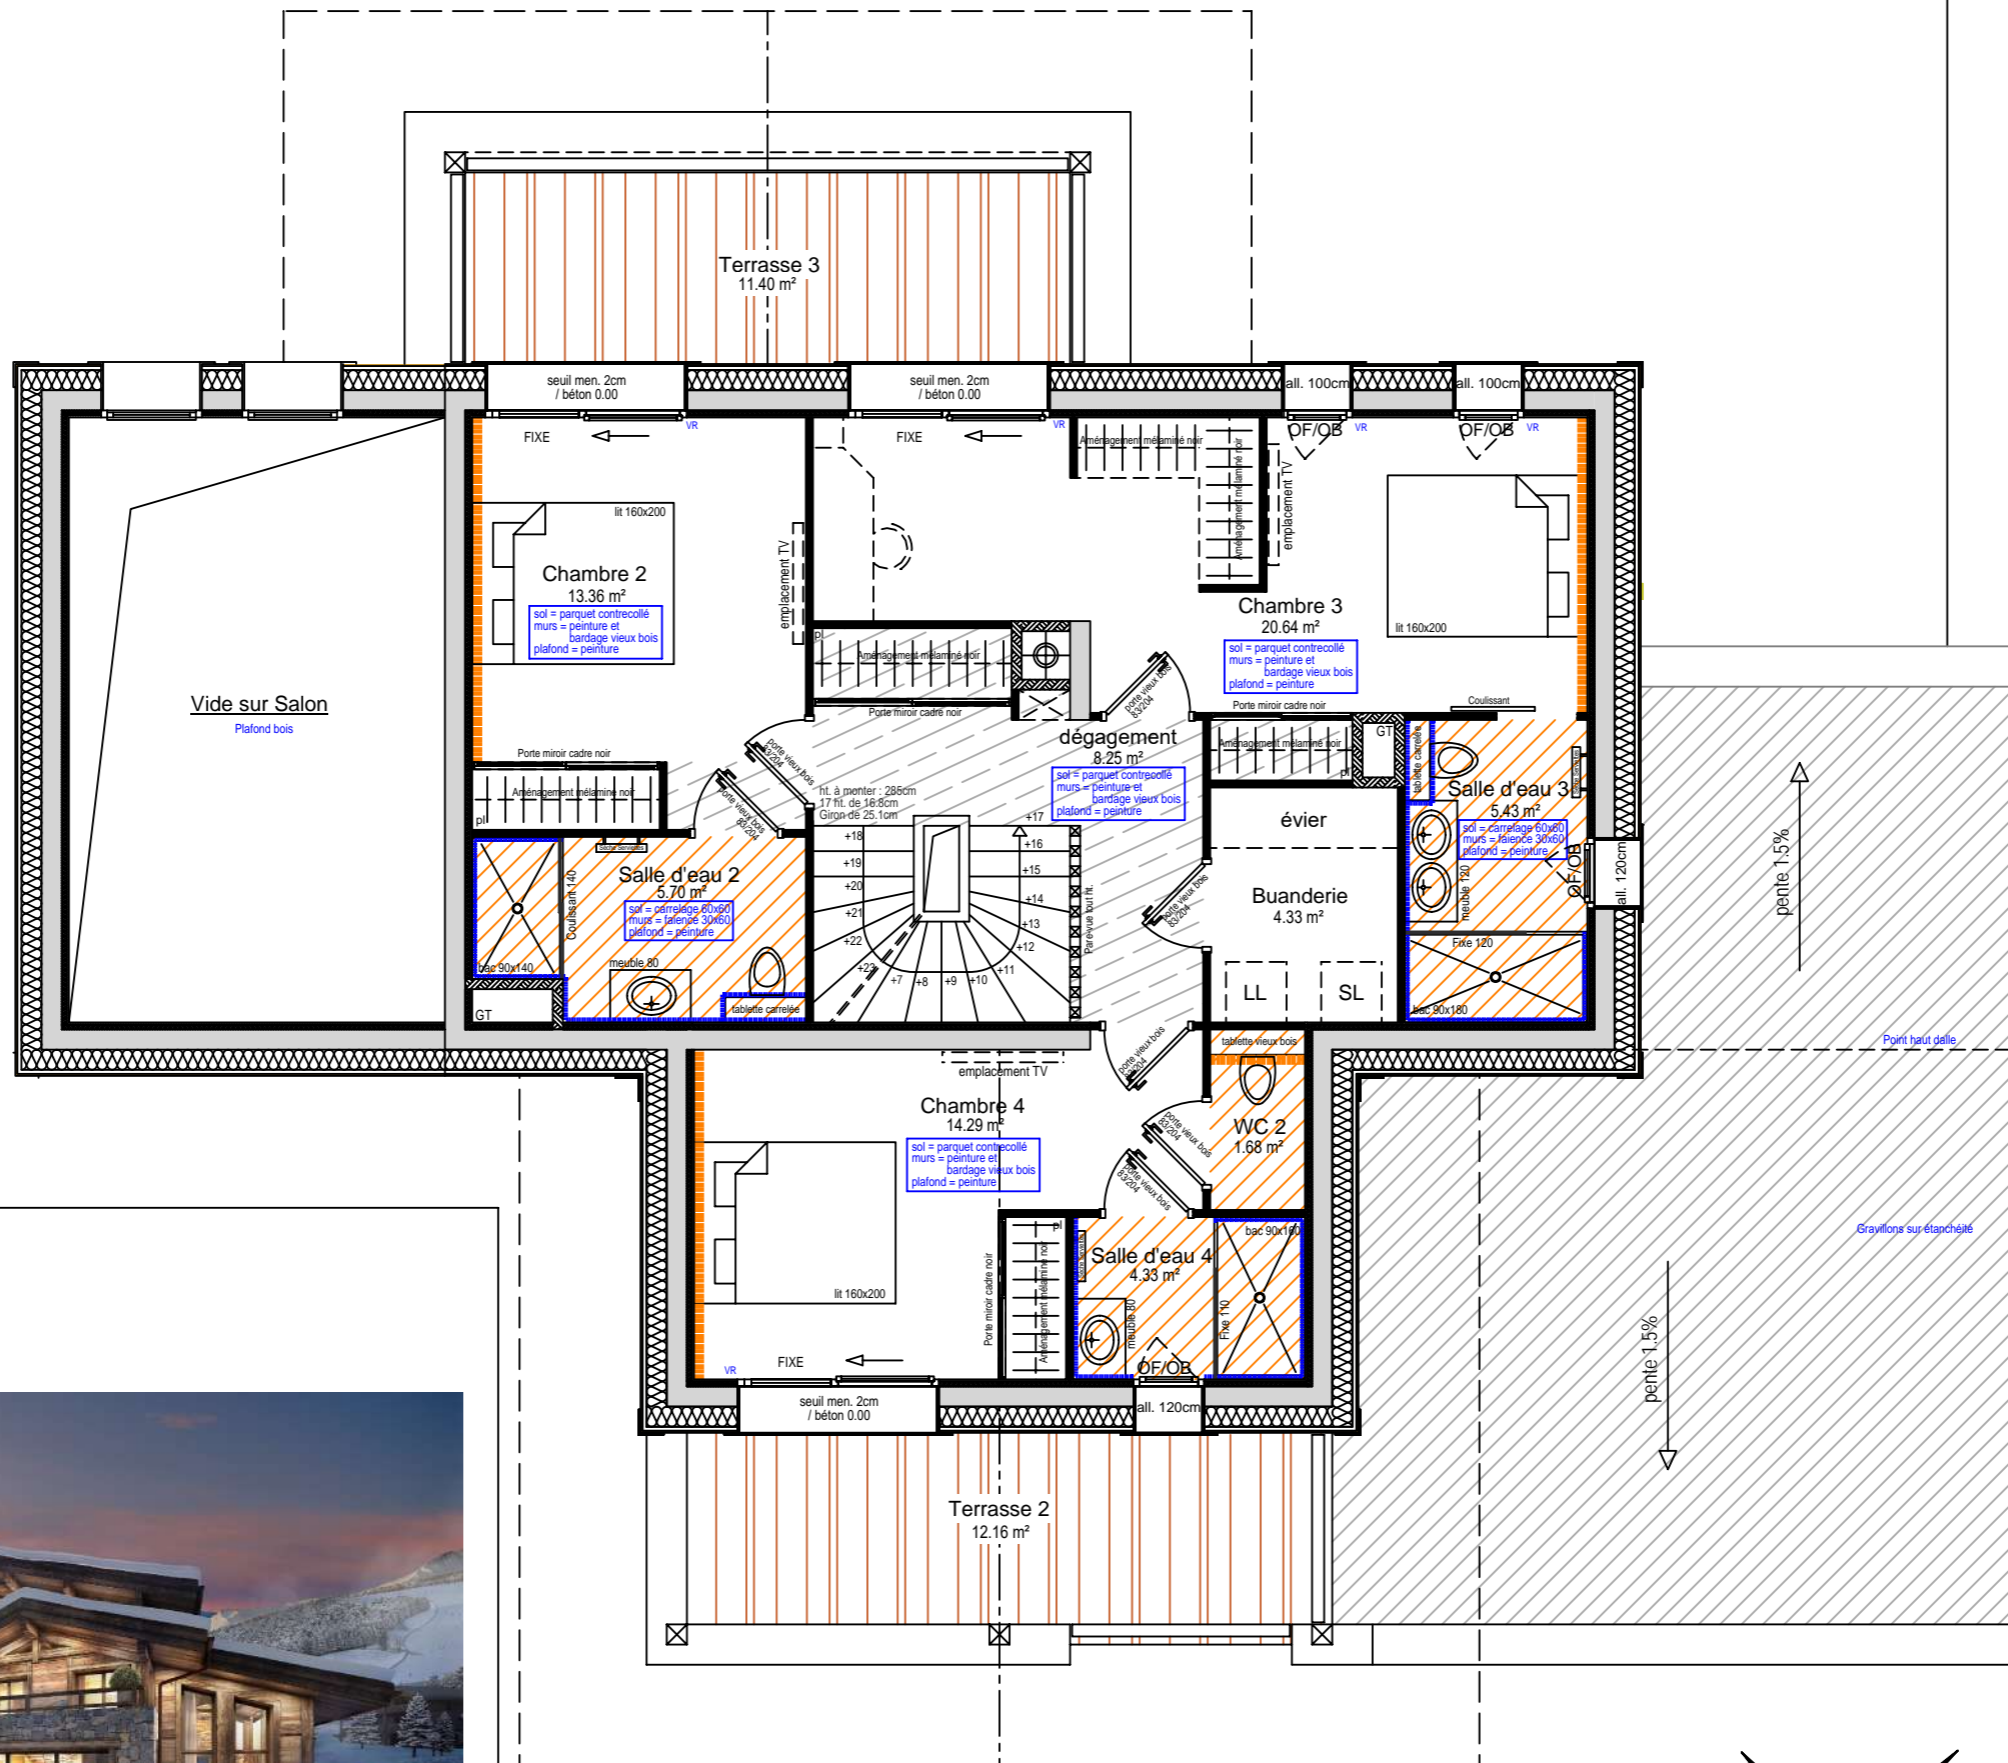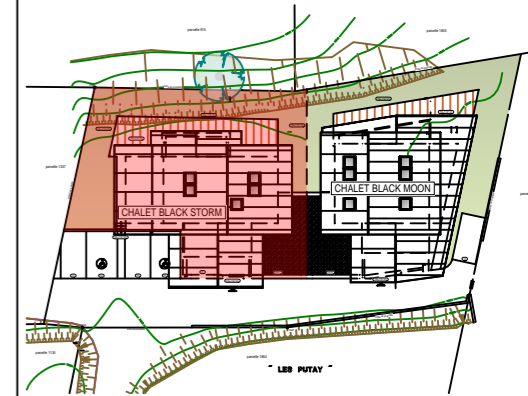

CHALET BLACK STORM NIVEAU 1er ETAGE




Pour l'acquéreur :

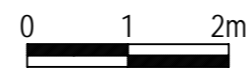



Ech : 1 / 75^{ème}

Pour le vendeur :

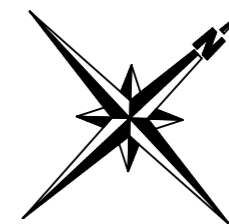

CHALET BLACK STORM	TYPE T6
DESIGNATION	SURFACE HABITABLE
NIVEAU REZ-DE-CHAUSSEE	
Entrée	5.86 m ²
WC 1	1.62 m ²
Cuisine / Séjour	68.94 m ²
Chambre 1	14.96 m ²
Salle d'eau 1	5.58 m ²
NIVEAU 1er ETAGE	
Dégagement	8.25 m ²
Buanderie	4.33 m ²
Chambre 2	13.36 m ²
Salle d'eau 2	5.70 m ²
Chambre 3	20.64 m ²
Salle d'eau 3	5.43 m ²
Chambre 4	14.29 m ²
Salle d'eau 4	4.33 m ²
WC 2	1.68 m ²
NIVEAU COMBLES	
Coin TV / Jeux	+ 14.09 m ² ht<180 15.96 m ²
Dortoir	+ 3.81 m ² ht<180 16.51 m ²
Salle d'eau 5	+ 1.81 m ² ht<180 5.58 m ²
WC 3	2.14 m ²
TOTAL	
	215.16 m²
... surface inférieure à 1.80m	
Garage 05	19.38 m ²
Garage 06/07	34.20 m ²
Local technique	8.10 m ²
Terasse	56.12 m ²
Jardin	141.43 m ²
Terasse 2	12.16 m ²
Terasse 3	11.40 m ²

CHALETS BLACK STORM & MOON COMMUNE DES GETS

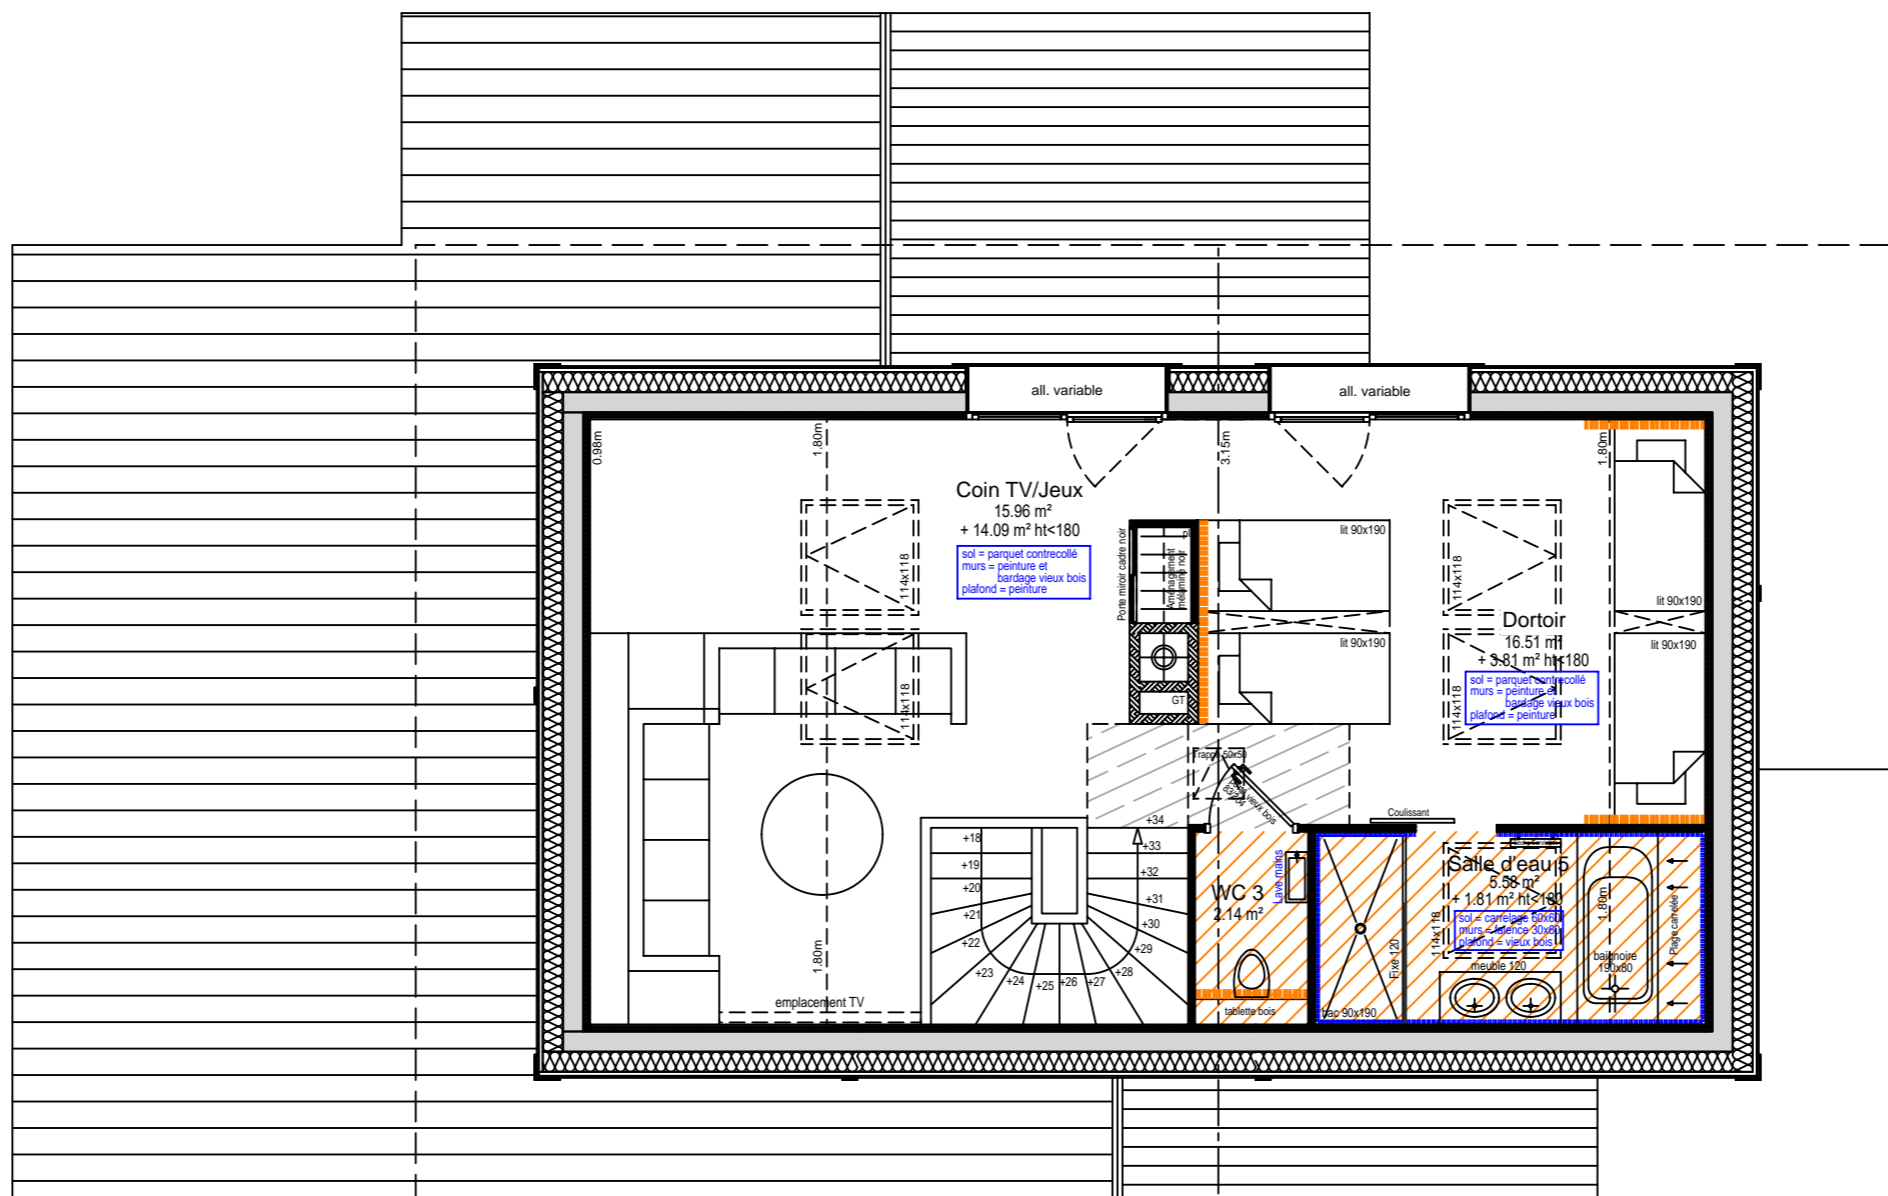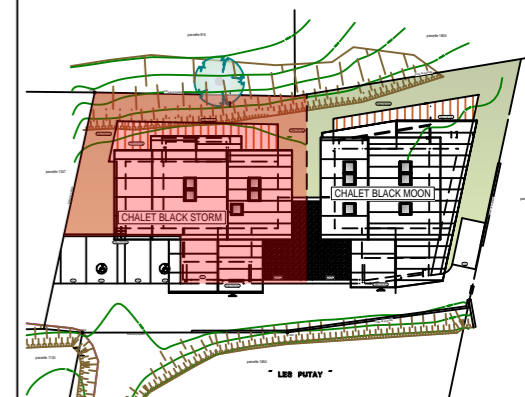

CHALET BLACK STORM NIVEAU COMBLES




Pour l'acquéreur :



Ech : 1 / 75^{ème}

Pour le vendeur :

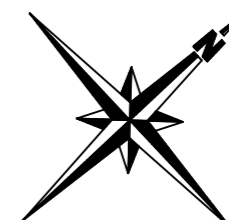

CHALET BLACK STORM	TYPE T6
DESIGNATION	SURFACE HABITABLE
NIVEAU REZ-DE-CHAUSSEE	
Entrée	5.86 m ²
WC 1	1.62 m ²
Cuisine / Séjour	68.94 m ²
Chambre 1	14.96 m ²
Salle d'eau 1	5.58 m ²
NIVEAU 1er ETAGE	
Dégarrement	8.25 m ²
Buanderie	4.33 m ²
Chambre 2	13.36 m ²
Salle d'eau 2	5.70 m ²
Chambre 3	20.64 m ²
Salle d'eau 3	5.43 m ²
Chambre 4	14.29 m ²
Salle d'eau 4	4.33 m ²
WC 2	1.68 m ²
NIVEAU COMBLES	
Coin TV / Jeux	+ 14.09 m ² ht<180 15.96 m ²
Dortoir	+ 3.81 m ² ht<180 16.51 m ²
Salle d'eau 5	+ 1.81 m ² ht<180 5.58 m ²
WC 3	2.14 m ²
TOTAL	215.16 m²
surface inférieure à 1.80m	+19.71 m ²
Garage 05	19.38 m ²
Garage 06/07	34.20 m ²
Local technique	8.10 m ²
Terrasse	56.12 m ²
Jardin	141.43 m ²
Terrasse 2	12.16 m ²
Terrasse 3	11.40 m ²



date d'édition : 20/03/2026