




# CHALET BLACK MOON

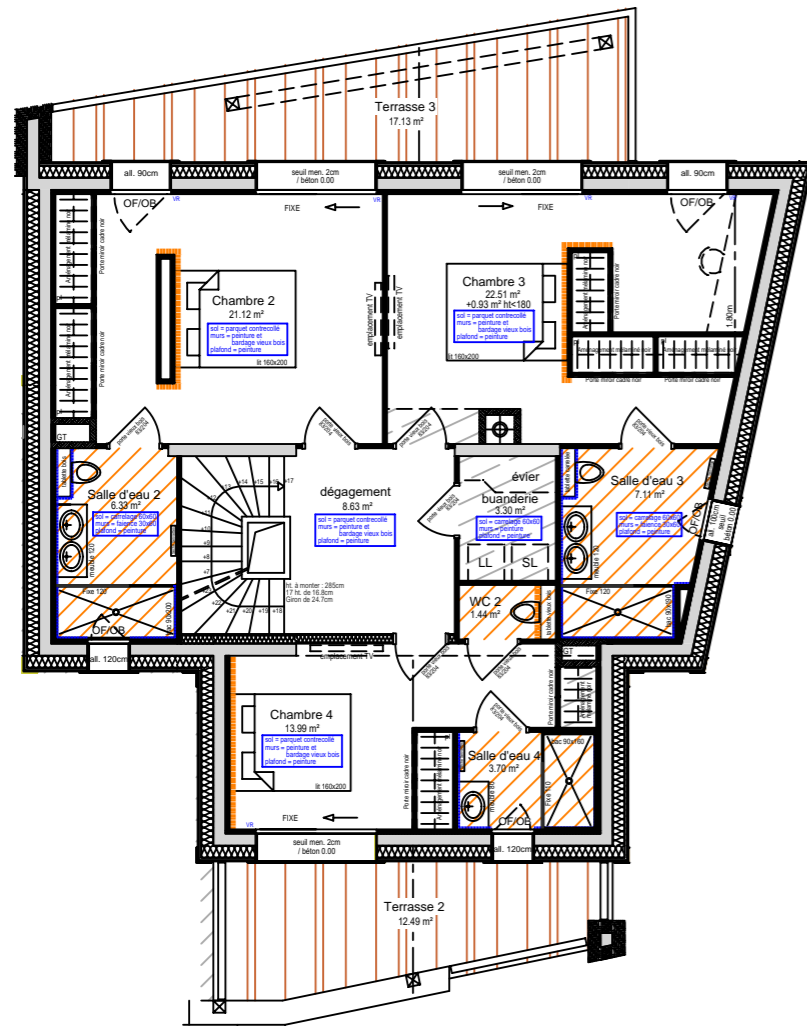

**NIVEAU 1er ETAGE**

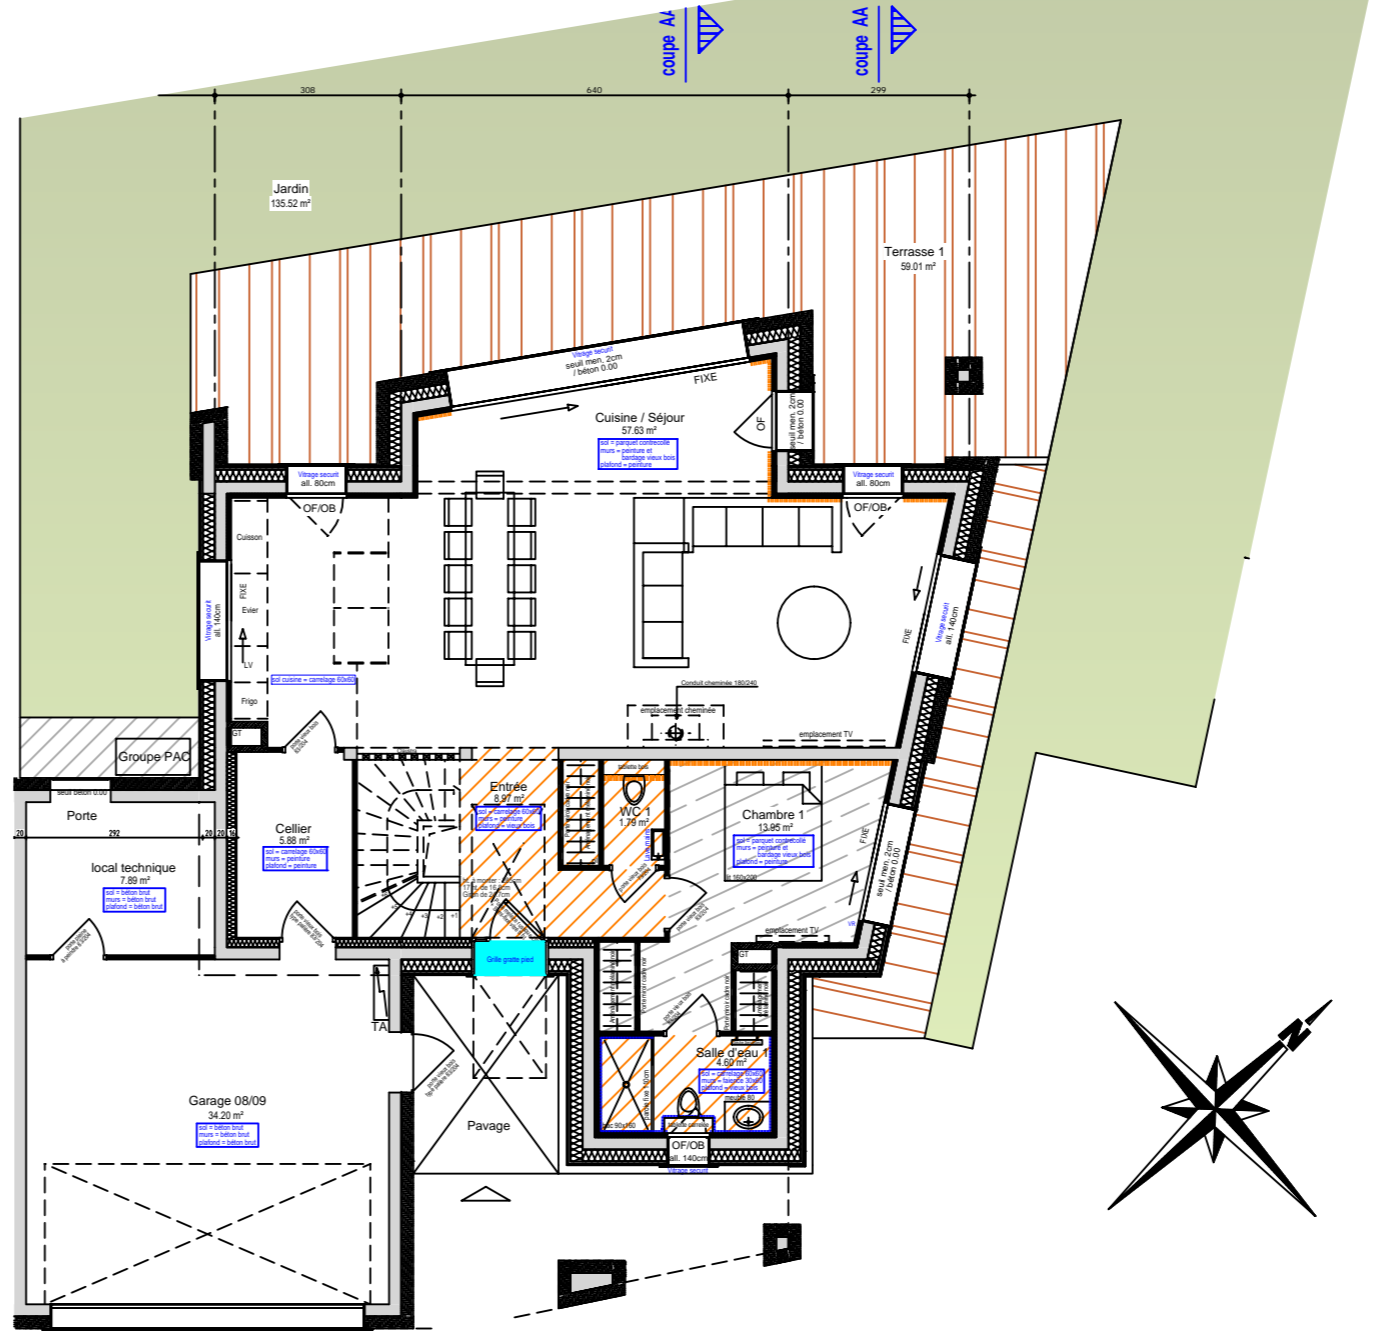


**NIVEAU REZ DE CHAUSSEE**

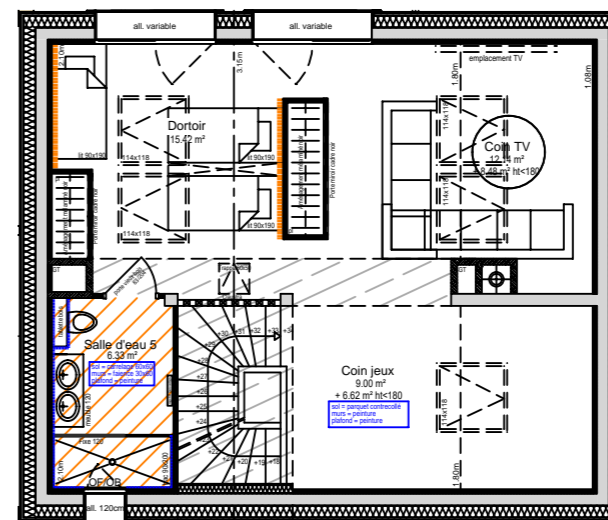

**NIVEAU COMBLES**

# CHALETS BLACK STORM & MOON COMMUNE DES GETS

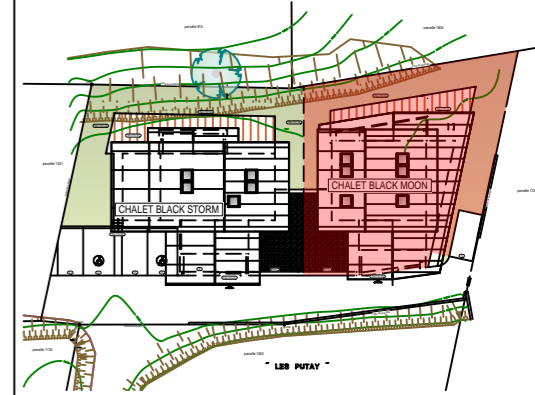

CHALET BLACK MOON	TYPE T6+
DESIGNATION	SURFACE HABITABLE
<b>NIVEAU REZ-DE-CHAUSSEE</b>	
Entrée	8.97 m²
WC 1	1.79 m²
Cuisine / Séjour	57.63 m²
Cellier	5.88 m²
Chambre 1	13.95 m²
Salle d'eau 1	4.60 m²
<b>NIVEAU 1er ETAGE</b>	
Dégagement	8.63 m²
Buanderie	3.30 m²
Chambre 2	21.12 m²
Salle d'eau 2	6.33 m²
Chambre 3	22.51 m²
Salle d'eau 3	7.11 m²
Chambre 4	13.99 m²
Salle d'eau 4	3.70 m²
WC 2	1.44 m²
<b>NIVEAU COMBLES</b>	
Coin jeux	9.00 m²
Coin TV	12.14 m²
Dortoir	15.42 m²
Salle d'eau 5	6.33 m²
<b>TOTAL</b>	
	<b>223.88 m²</b>
..... surface inférieure à 1.80m	
	16.03 m²
Garage 08/09	34.20 m²
Local technique	7.89 m²
Terrasse 1	59.01 m²
Jardin	135.52 m²
Terrasse 2	12.49 m²
Terrasse 3	17.13 m²

Pour l'acquéreur :


Pour le vendeur :

NOTA: Des modifications pourront être apportées au plan suivant les nécessités techniques et administratives rencontrées lors de la réalisation. Les surfaces indiquées et les cotes sont approximatives. Les dimensions libres, les équipements, la position des baies, les seuils, les allèges, les retombées, les soffites et faux plafonds, les plantations... peuvent évoluer, ils sont figurés à titre indicatif et ne sont pas contractuels.




date d'édition : 20/03/2026

# CHALET BLACK MOON NIVEAU REZ DE CHAUSSEE

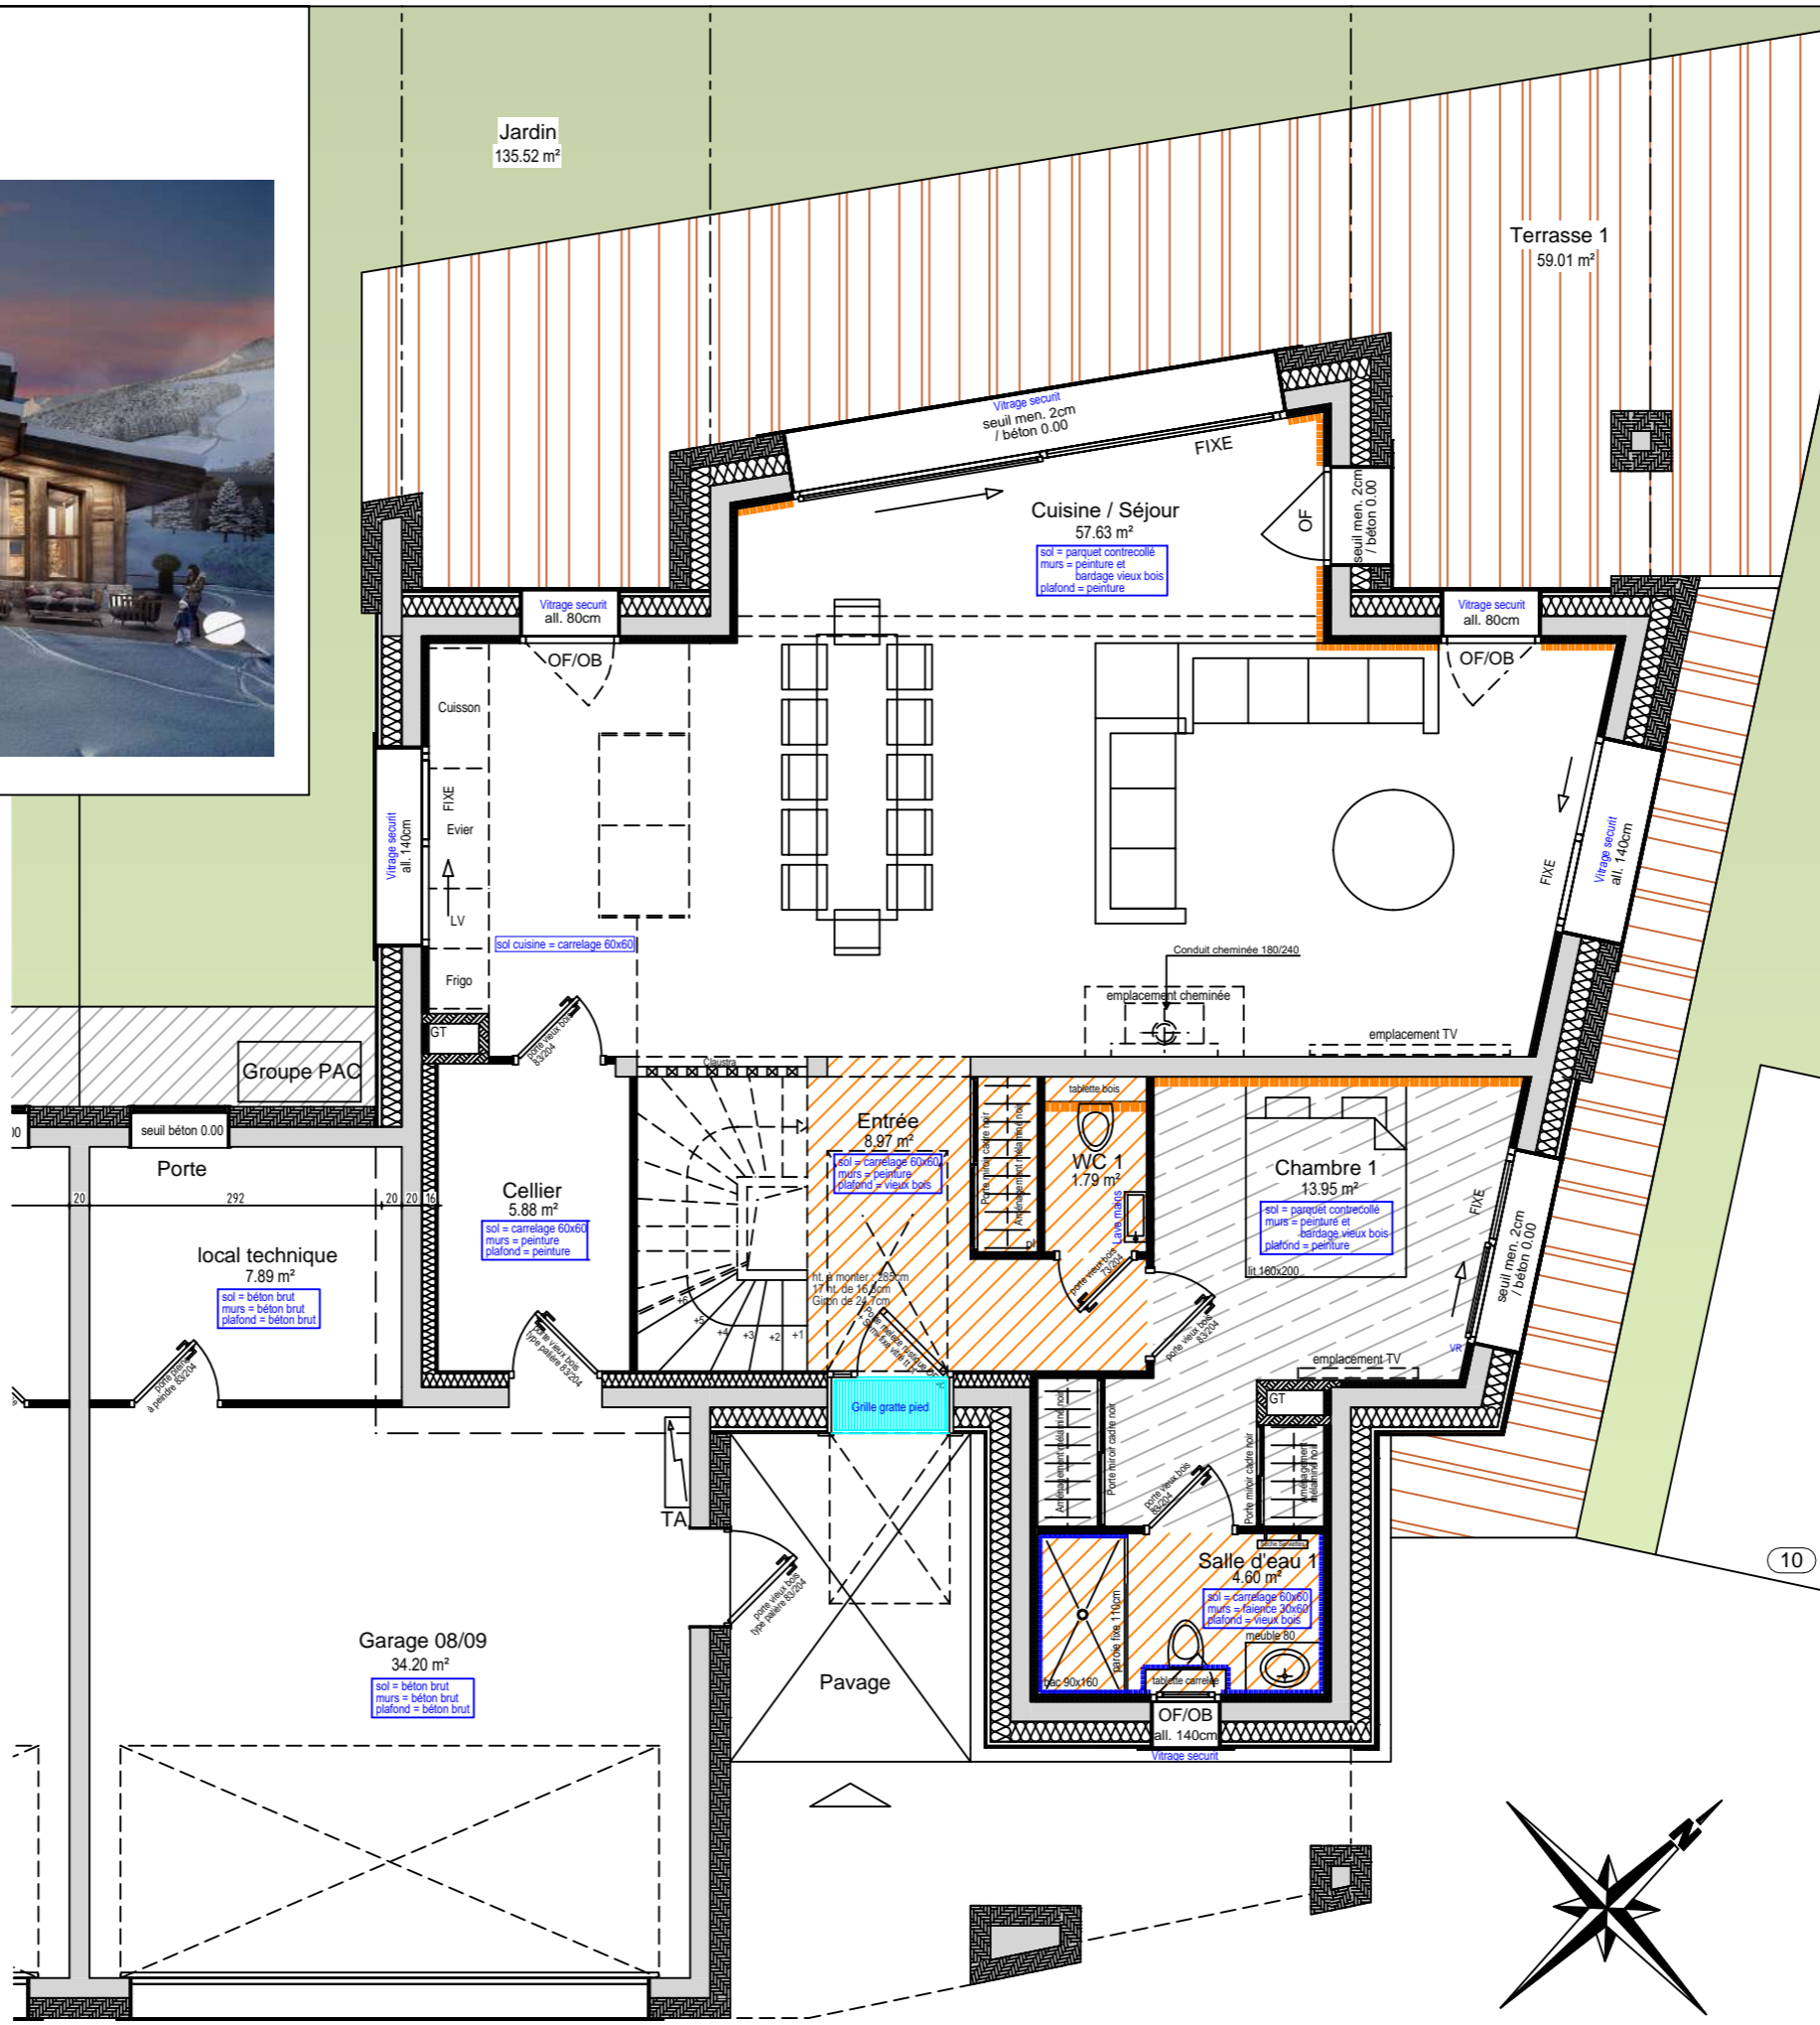


Pour l'acquéreur :

Pour le vendeur :

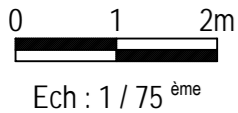

# CHALETS BLACK STORM & MOON COMMUNE DES GETS

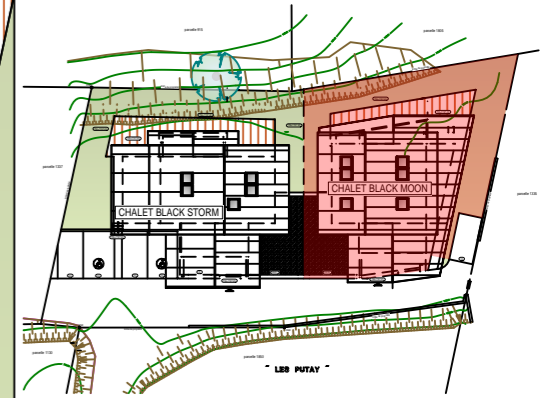

CHALET BLACK MOON	TYPE T6+
DESIGNATION	SURFACE HABITABLE
<b>NIVEAU REZ-DE-CHAUSSEE</b>	
Entrée	8.97 m <sup>2</sup>
WC 1	1.79 m <sup>2</sup>
Cuisine / Séjour	57.63 m <sup>2</sup>
Cellier	5.88 m <sup>2</sup>
Chambre 1	13.95 m <sup>2</sup>
Salle d'eau 1	4.60 m <sup>2</sup>
<b>NIVEAU 1er ETAGE</b>	
Dégagement	8.63 m <sup>2</sup>
Buanderie	3.30 m <sup>2</sup>
Chambre 2	21.12 m <sup>2</sup>
Salle d'eau 2	6.33 m <sup>2</sup>
Chambre 3	22.51 m <sup>2</sup>
Salle d'eau 3	7.11 m <sup>2</sup>
Chambre 4	13.99 m <sup>2</sup>
Salle d'eau 4	3.70 m <sup>2</sup>
WC 2	1.44 m <sup>2</sup>
<b>NIVEAU COMBLES</b>	
Coin jeux	9.00 m <sup>2</sup>
Coin TV	12.14 m <sup>2</sup>
Dortoir	15.42 m <sup>2</sup>
Salle d'eau 5	6.33 m <sup>2</sup>
<b>TOTAL</b>	<b>223.88 m<sup>2</sup></b>
surface inférieure à 1.80m	16.03 m <sup>2</sup>
Garage 08/09	34.20 m <sup>2</sup>
Local technique	7.89 m <sup>2</sup>
Terrasse 1	59.01 m <sup>2</sup>
Jardin	135.52 m <sup>2</sup>
Terrasse 2	12.49 m <sup>2</sup>
Terrasse 3	17.13 m <sup>2</sup>



date d'édition : 20/03/2026


NOTA: Des modifications pourront être apportées au plan suivant les nécessités techniques et administratives rencontrées lors de la réalisation. Les surfaces indiquées et les cotes sont approximatives. Les dimensions libres, les équipements, la position des baies, les seuils, les allèges, les retombées, les soffites et faux plafonds, les plantations... peuvent évoluer, ils sont figurés à titre indicatif et ne sont pas contractuels.

# CHALET BLACK MOON NIVEAU 1er ETAGE



Pour l'acquéreur :

Pour le vendeur :

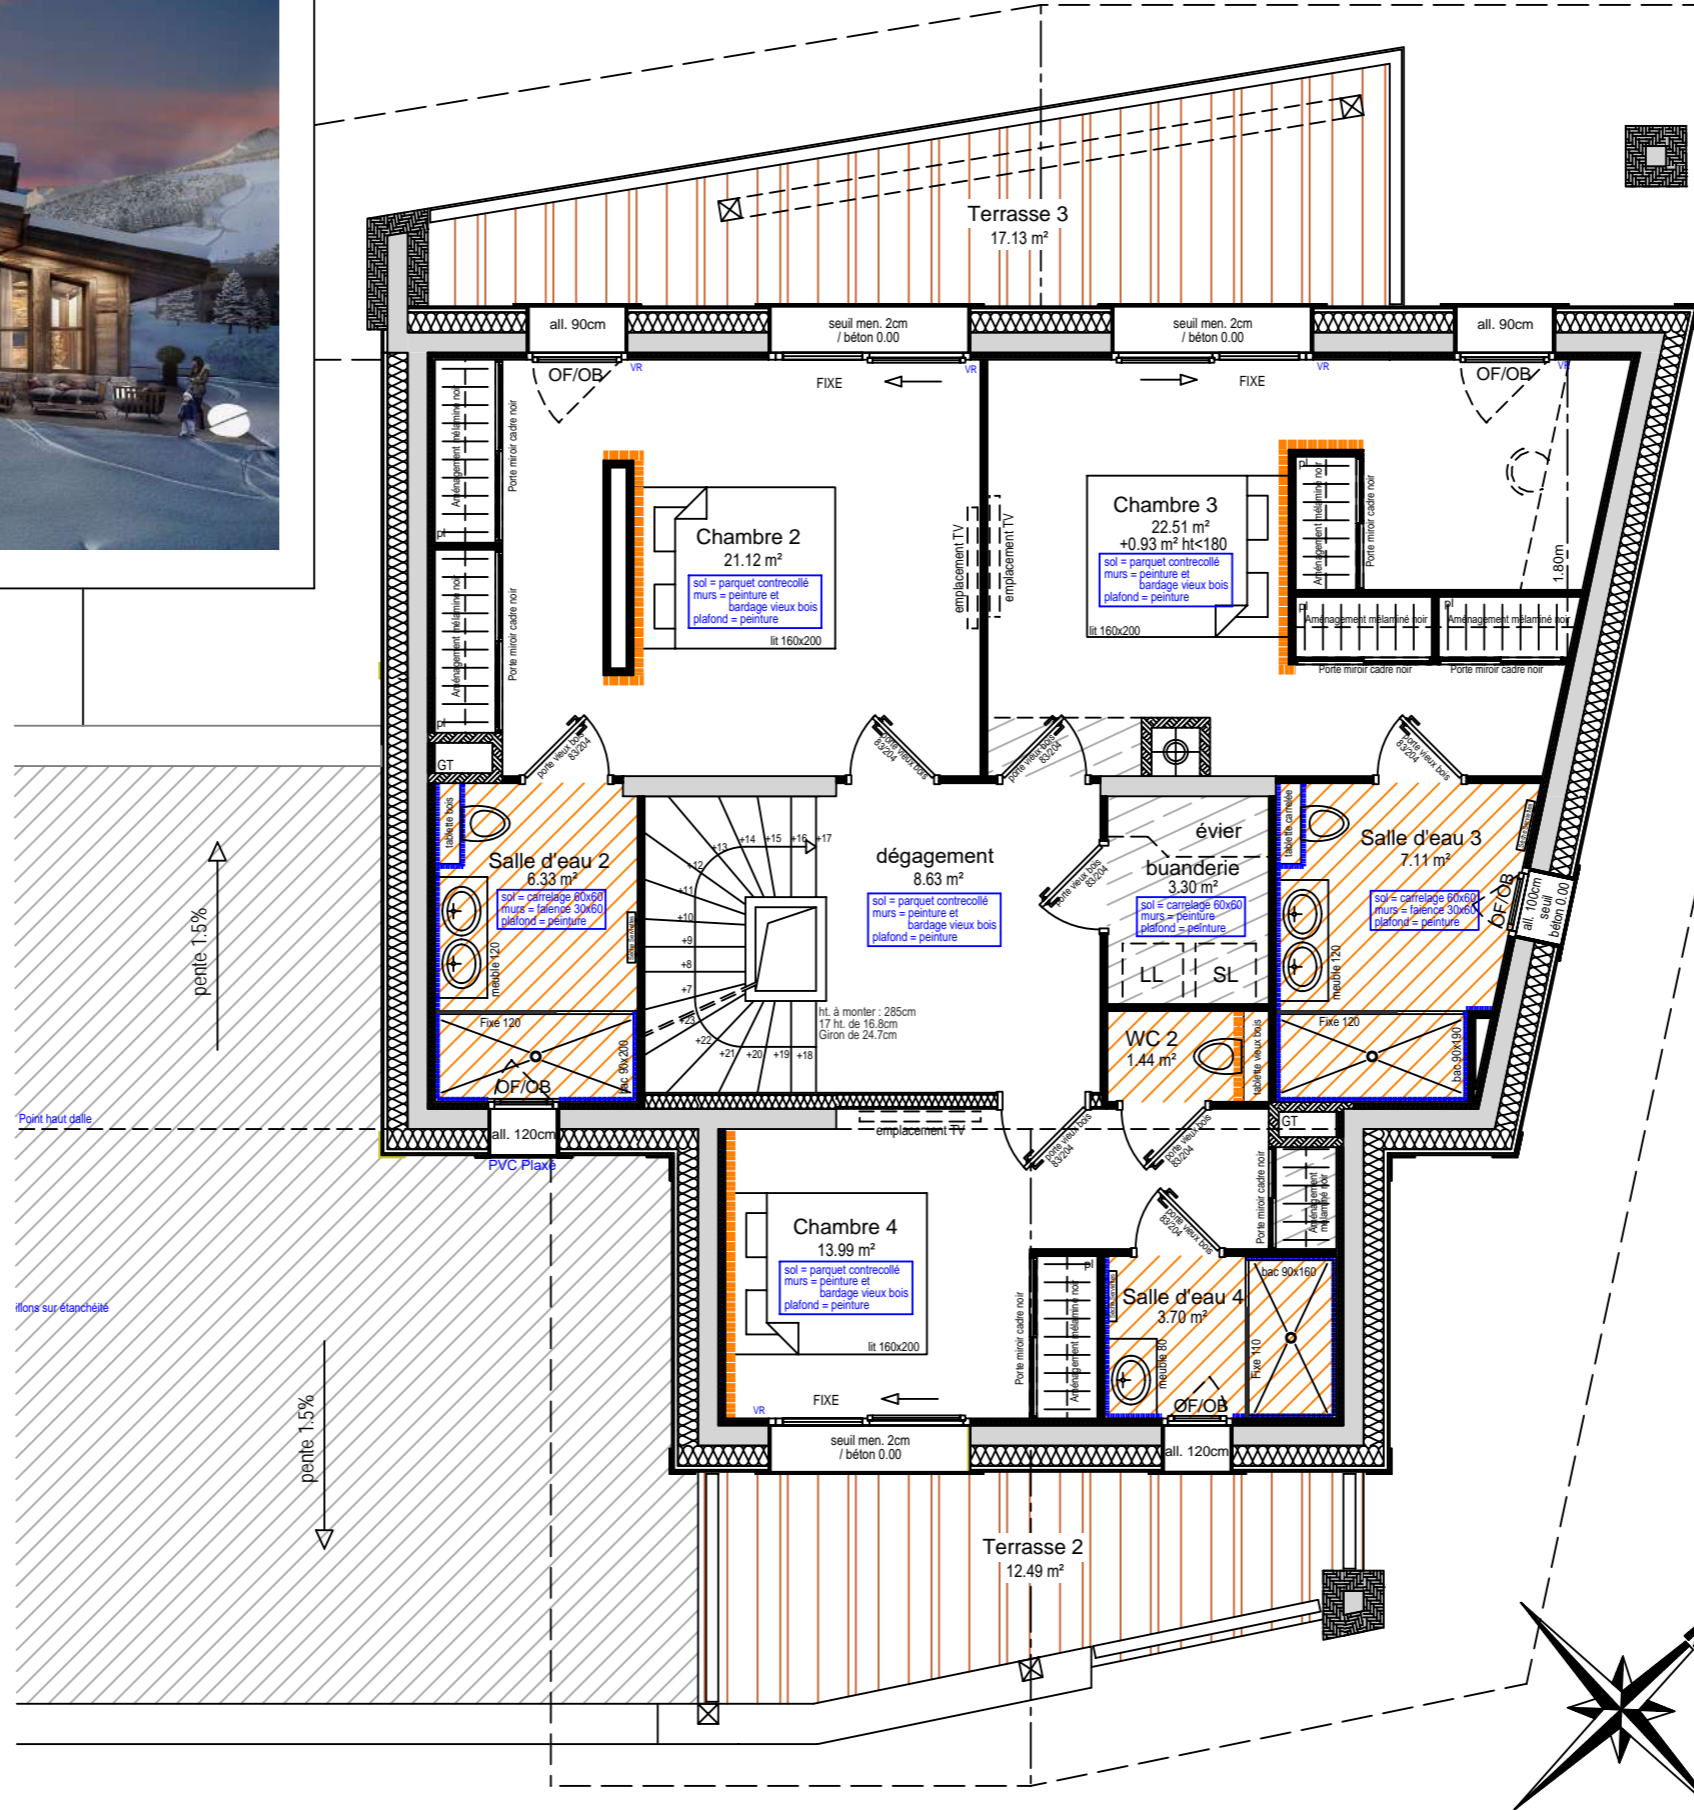

# CHALETS BLACK STORM & MOON COMMUNE DES GETS



## CHALET BLACK MOON TYPE T6+

DESIGNATION	SURFACE HABITABLE
<b>NIVEAU REZ-DE-CHAUSSEE</b>	
Entrée	8.97 m²
WC 1	1.79 m²
Cuisine / Séjour	57.63 m²
Celler	5.88 m²
Chambre 1	13.95 m²
Salle d'eau 1	4.60 m²
<b>NIVEAU 1er ETAGE</b>	
Dégagement	8.63 m²
Buanderie	3.30 m²
Chambre 2	21.12 m²
Salle d'eau 2	6.33 m²
Chambre 3	22.51 m²
Salle d'eau 3	7.11 m²
Chambre 4	13.99 m²
Salle d'eau 4	3.70 m²
WC 2	1.44 m²
<b>NIVEAU COMBLES</b>	
Coin jeux	9.00 m²
Coin TV	12.14 m²
Dortoir	15.42 m²
Salle d'eau 5	6.33 m²
<b>TOTAL</b>	<b>223.88 m²</b>
surface inférieure à 1.80m	16.03 m²
Garage 08/09	34.20 m²
Local technique	7.89 m²
Terrasse 1	59.01 m²
Jardin	135.52 m²
Terrasse 2	12.49 m²
Terrasse 3	17.13 m²



date d'édition : 20/03/2026


NOTA: Des modifications pourront être apportées au plan suivant les nécessités techniques et administratives rencontrées lors de la réalisation. Les surfaces indiquées et les cotes sont approximatives. Les dimensions libres, les équipements, la position des baies, les seuils, les allèges, les retombées, les soffites et faux plafonds, les plantations... peuvent évoluer, ils sont figurés à titre indicatif et ne sont pas contractuels.

# CHALET BLACK MOON NIVEAU COMBLES



Pour l'acquéreur :

Pour le vendeur :

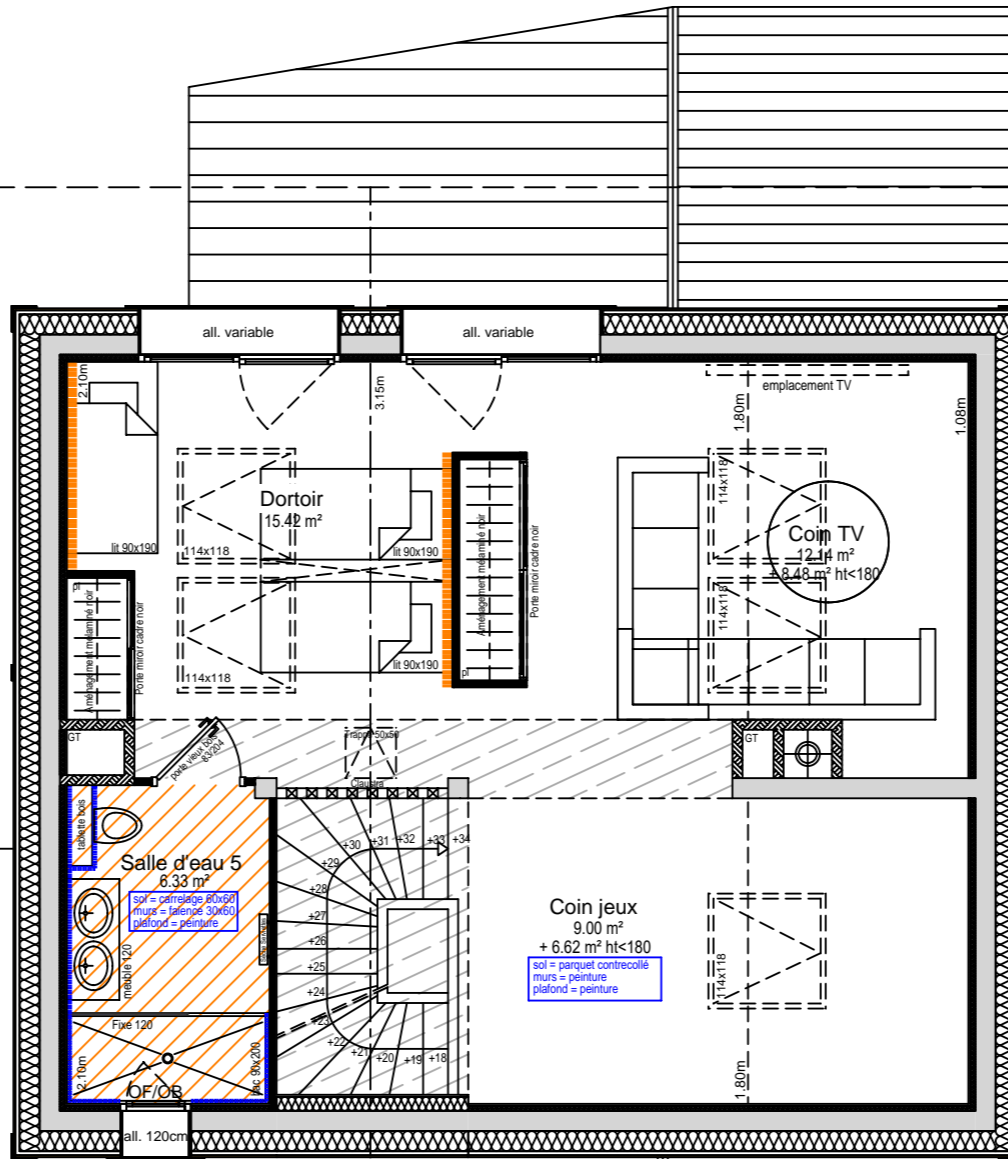

# CHALET BLACK STORM & MOON COMMUNE DES GETS



## CHALET BLACK MOON TYPE T6+

### DESIGNATION SURFACE HABITABLE

#### NIVEAU REZ-DE-CHAUSSEE

Entrée	8.97 m²
WC 1	1.79 m²
Cuisine / Séjour	57.63 m²
Cellier	5.88 m²
Chambre 1	13.95 m²
Salle d'eau 1	4.60 m²

#### NIVEAU 1er ETAGE

Dégagement	8.63 m²
Buanderie	3.30 m²
Chambre 2	21.12 m²
Salle d'eau 2	6.33 m²
Chambre 3	22.51 m²
Salle d'eau 3	7.11 m²
Chambre 4	13.99 m²
Salle d'eau 4	3.70 m²
WC 2	1.44 m²

#### NIVEAU COMBLES

Coin jeux	9.00 m²
Coin TV	12.14 m²
Dortoir	15.42 m²
Salle d'eau 5	6.33 m²

#### TOTAL


TOTAL	223.88 m²
surface inférieure à 1.80m	16.03 m²

Garage 08/09	34.20 m²
Local technique	7.89 m²
Terrasse 1	59.01 m²
Jardin	135.52 m²
Terrasse 2	12.49 m²
Terrasse 3	17.13 m²

0 1 2m

Ech : 1 / 75<sup>ème</sup>

NOTA: Des modifications pourront être apportées au plan suivant les nécessités techniques et administratives rencontrées lors de la réalisation. Les surfaces indiquées et les cotes sont approximatives. Les dimensions libres, les équipements, la position des baies, les seuils, les allèges, les retombées, les soffites et faux plafonds, les plantations... peuvent évoluer, ils sont figurés à titre indicatif et ne sont pas contractuels.

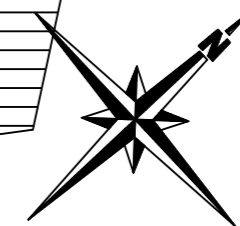

date d'édition : 20/03/2026