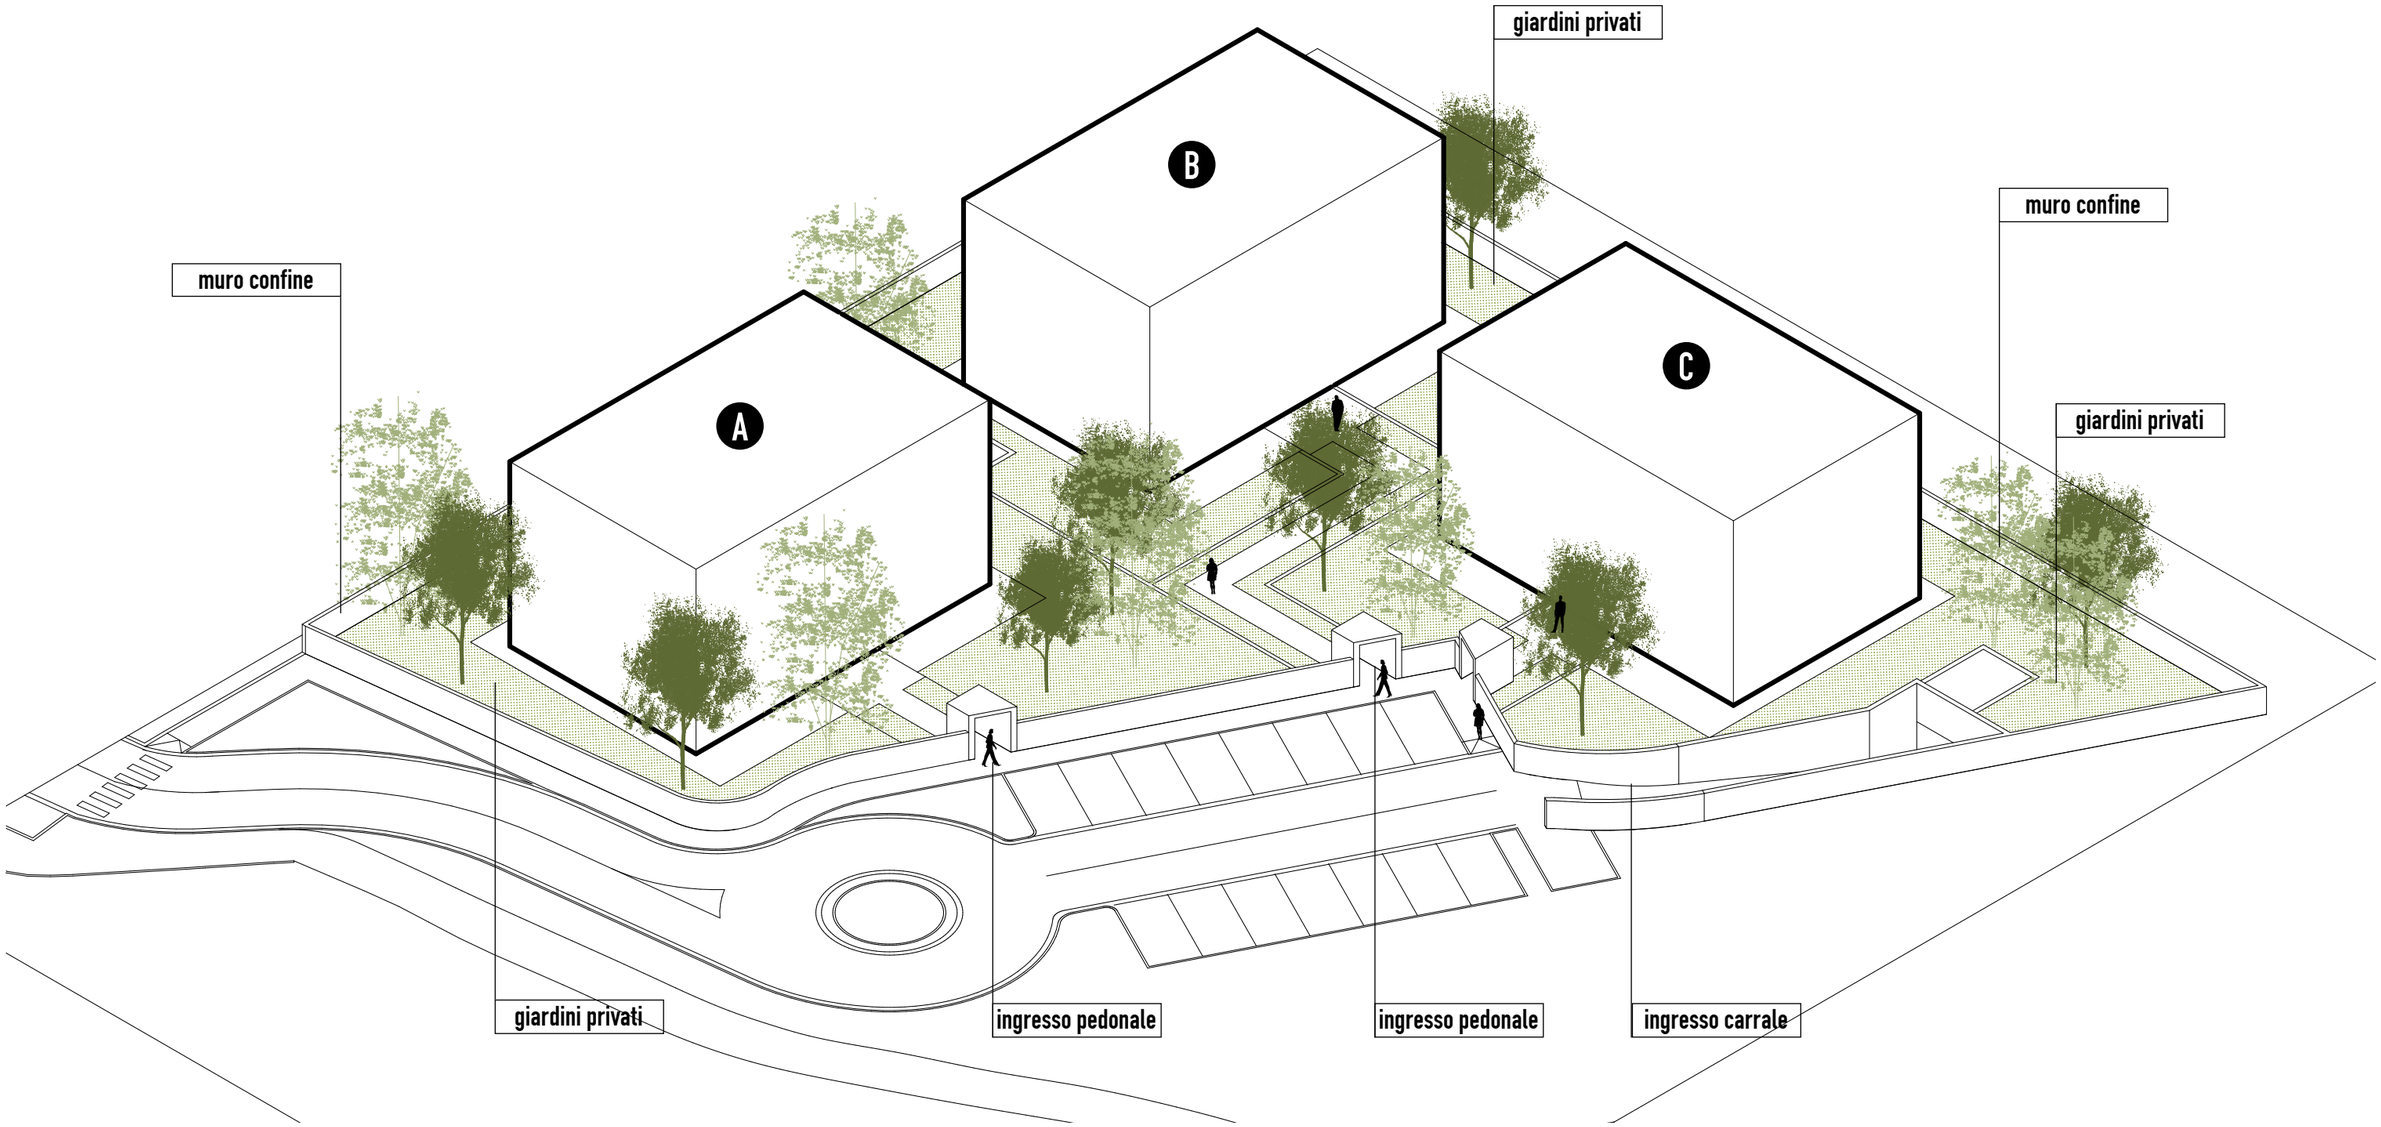

PLANIVOLUMETRICO

PIANTA PIANO TERRA

Edifici A - B - C

SCALA 1:100

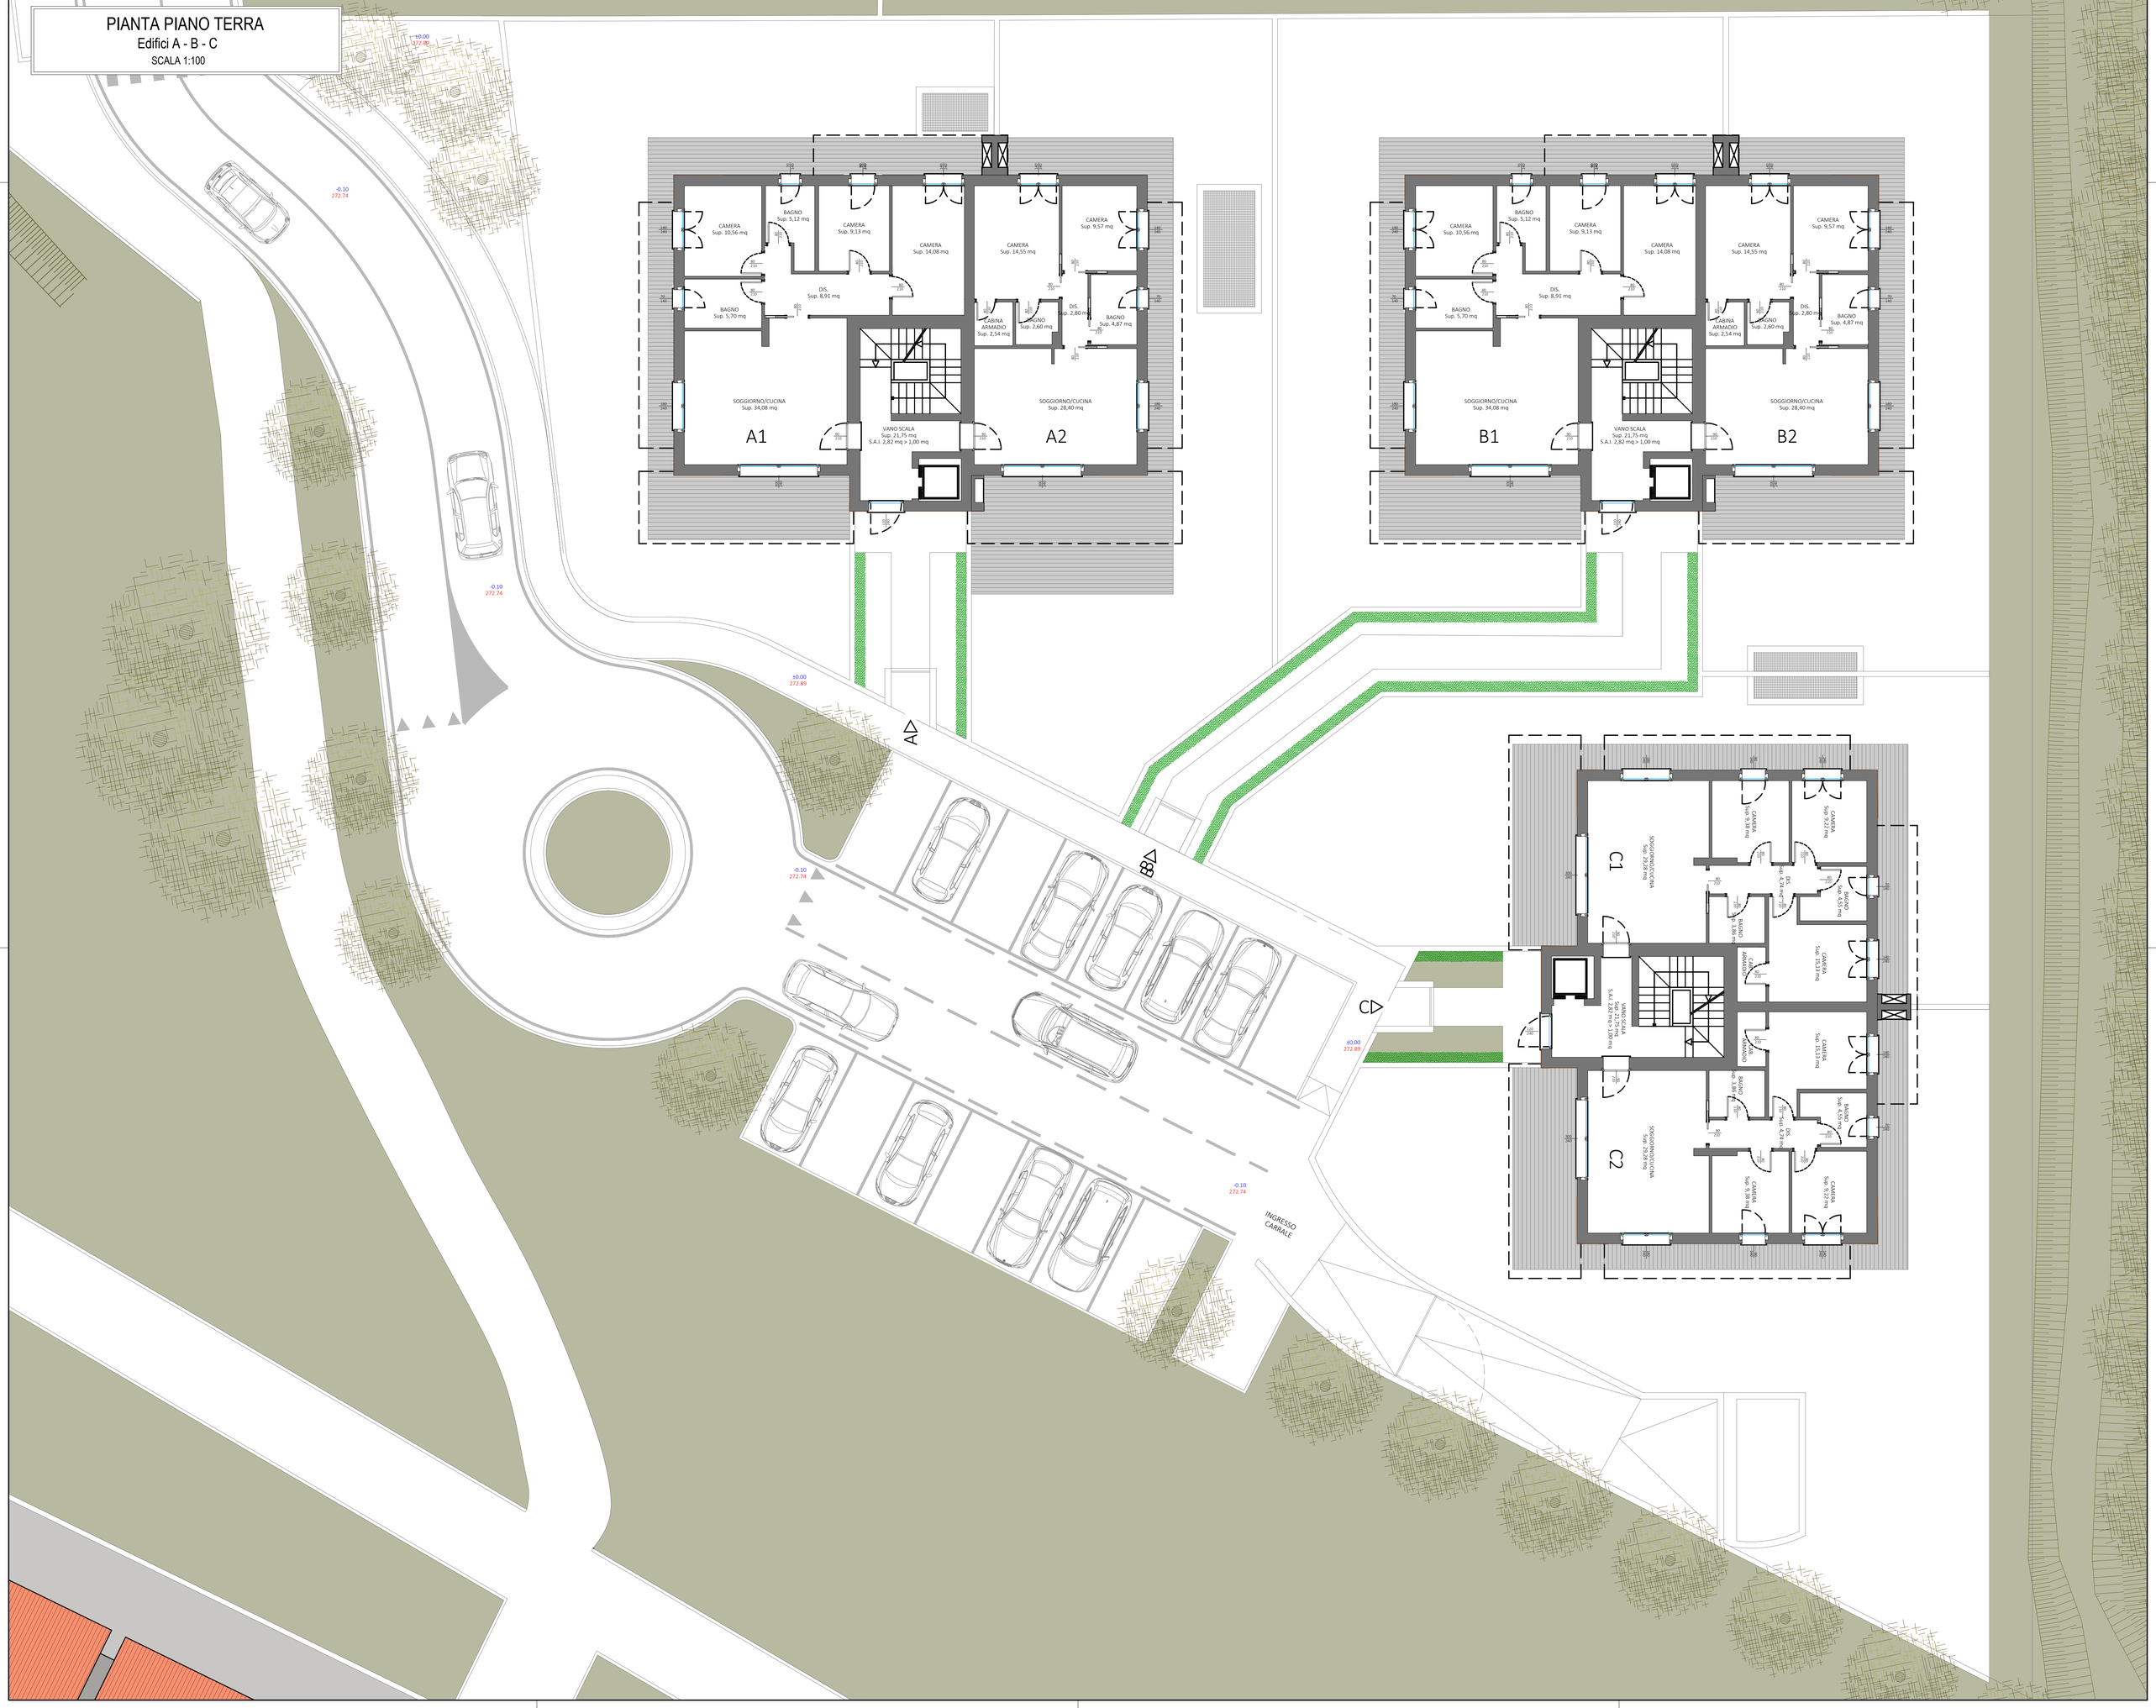

PIANTA PIANO PRIMO

Edifici A - B - C

SCALA 1:100

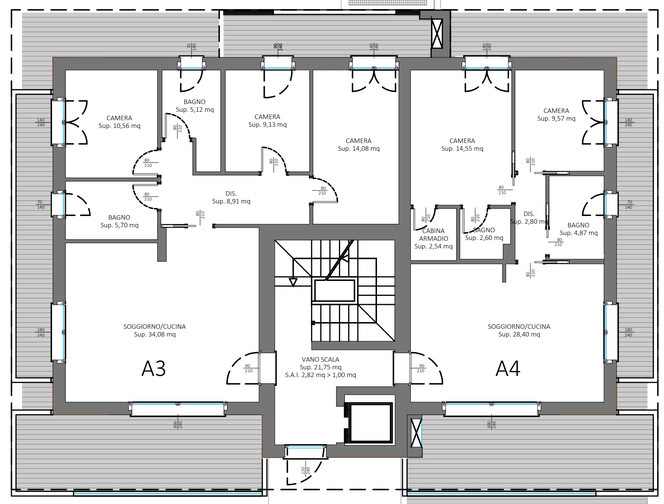

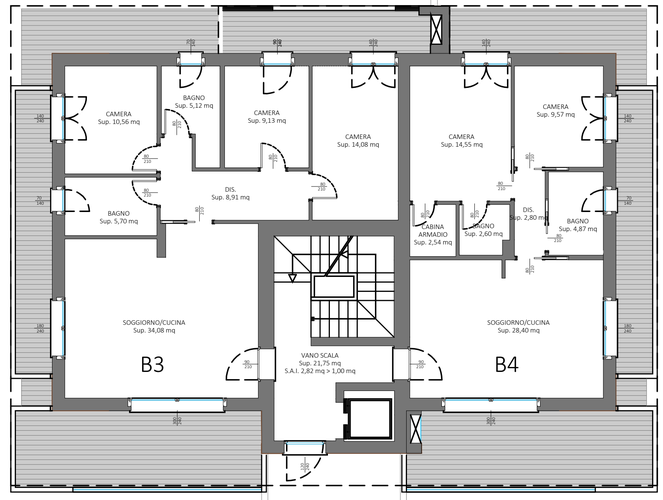

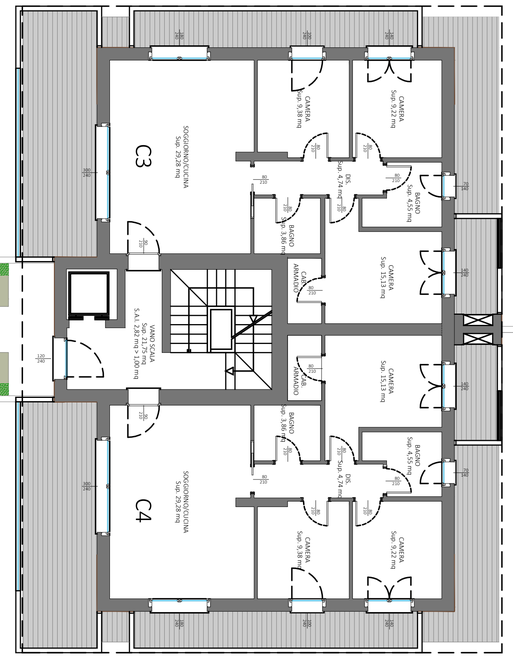

PIANTA PIANO SECONDO

Edifici A - B - C

SCALA 1:100

