


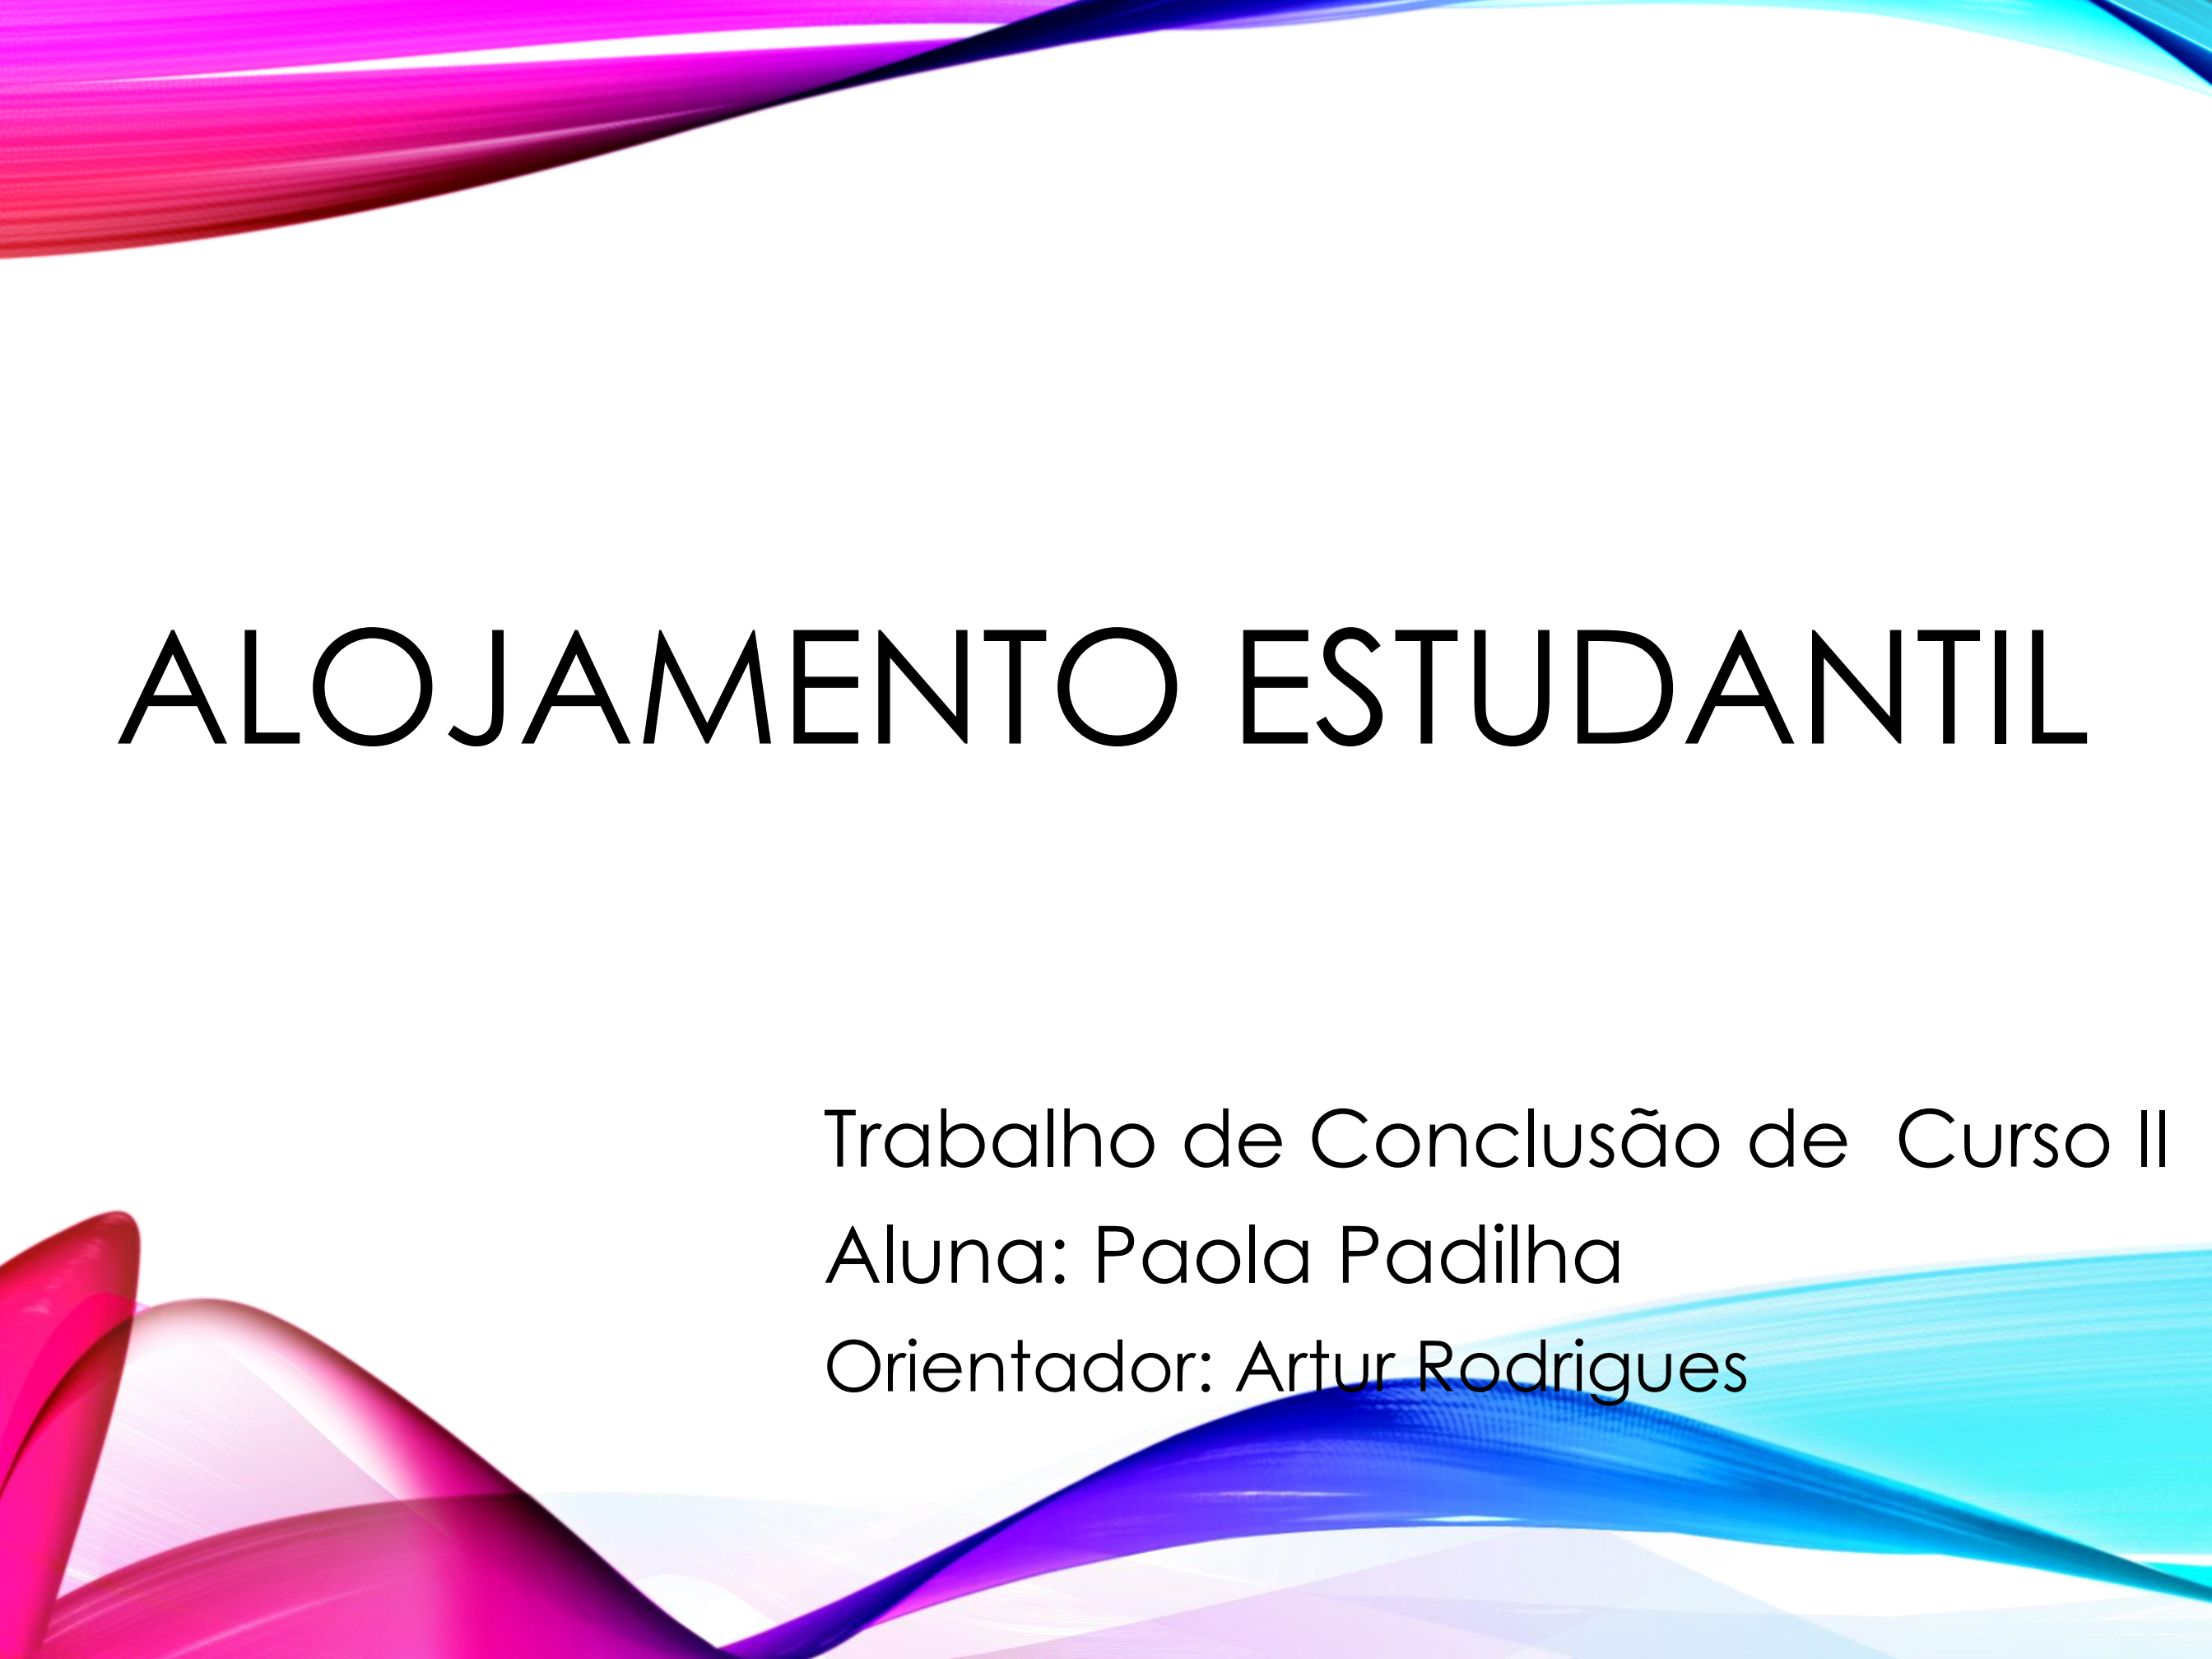

# ALOJAMENTO ESTUDANTIL

Trabalho de Conclusão de Curso II

Aluna: Paola Padilha

Orientador: Artur Rodrigues

# LOCALIZAÇÃO

✓ Estado de Minas Gerais



- ✓ Muriaé – MG BR 116 e BR 356
- ✓ Cidade 4º Polo da região – Polo Têxtil
- ✓ Confecção de artigos e vestuários

 Muriaé - MG

# PÚBLICO ALVO



- ✓ Estudantes Universitários
- ✓ **Originário Faminas**
- ✓ Atrai estudantes de muitas cidades
- ✓ Objetivo tornar a graduação junto a instituição mais facilitada




# JUSTIFICATIVA



- ✓ Muriáe possui 7 faculdades
- ✓ Devido ao crescimento Faminas
- ✓ Crescimento oferta de cursos
- ✓ Determinando necessidade de criação de um alojamento aos estudantes da região

# Levantamento de Dados – O Projeto


- Alojamento mantido pela própria faculdade
- Faminas responsável pela manutenção e administração
- Aluguel para oferecer benefícios que não se encontram residência comum
- Pesquisa realizada com 30 alunos aleatórios
- 9 moram fora de Muriaé

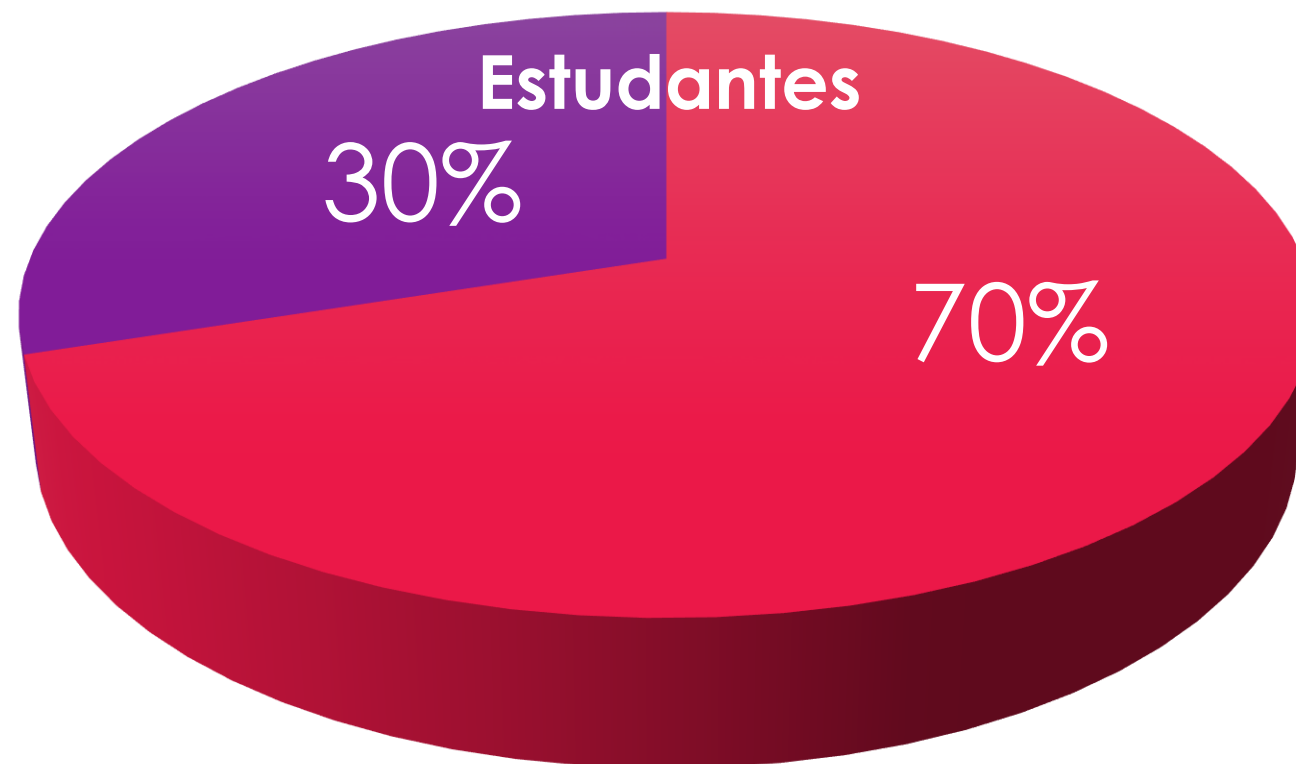

■ Alunos moram em Muriaé ■ Alunos moram fora

# Levantamento de Dados

**Prioridades na escolha do alojamento**

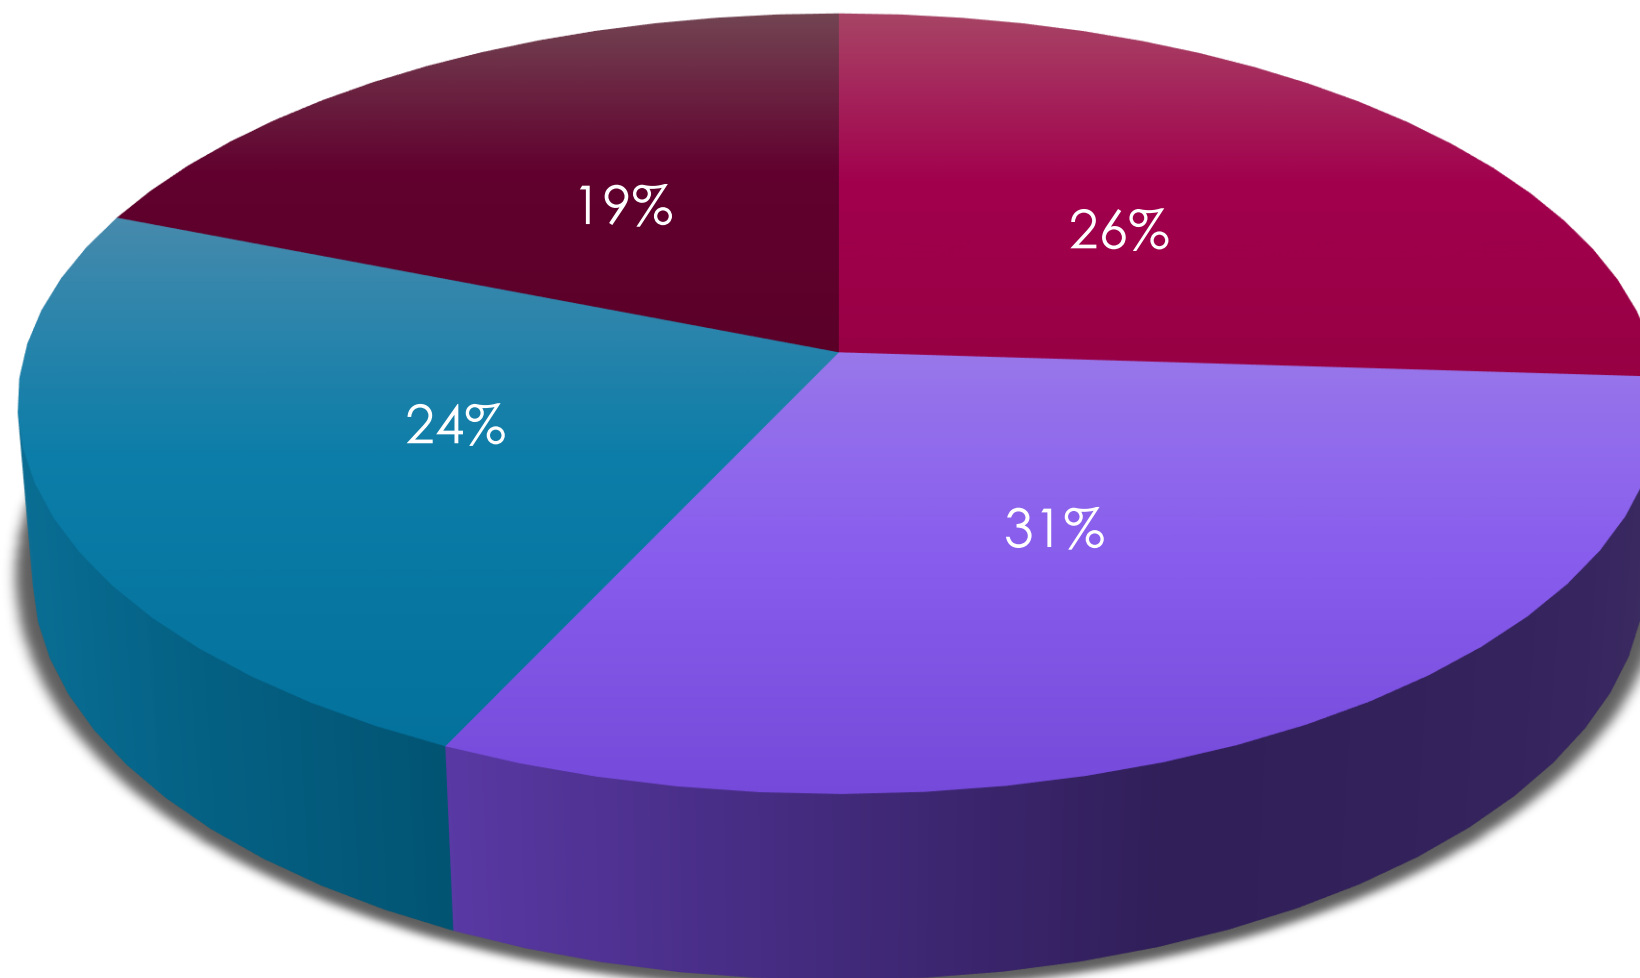

■ Localização


■ Preço justo

■ Qualidade do ambiente

■ Colega de quarto


# Levantamento de Dados

## Quartos

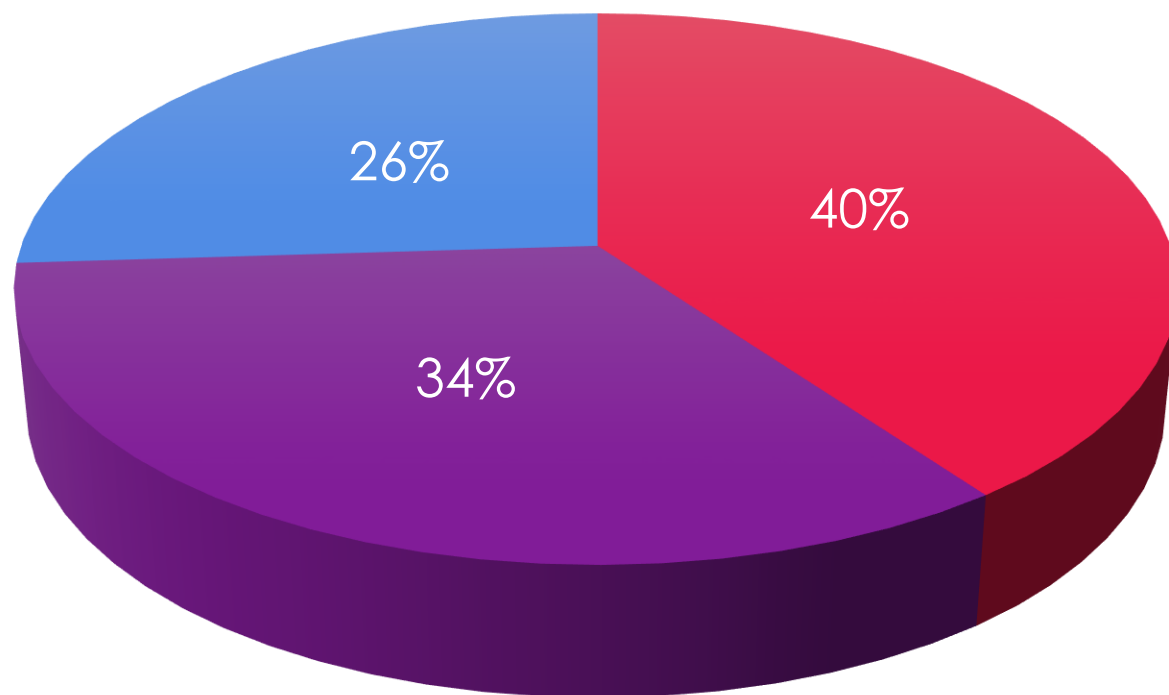

- Quartos Individuais
- Quartos em dupla
- Quartos Coletivos


## Local propício para fazer amizades

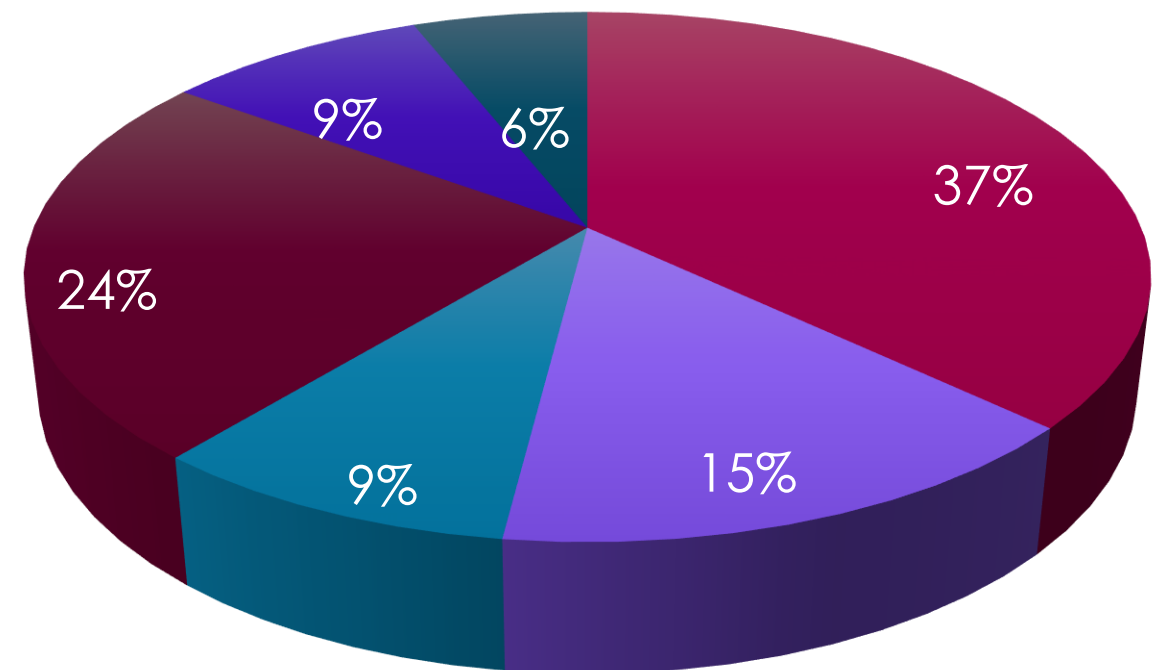

- Faculdade
- Lazer
- Salas comuns
- Atividades ao ar livre
- Cozinha
- Quartos


# Levantamento de Dados

## Atividade Esportiva

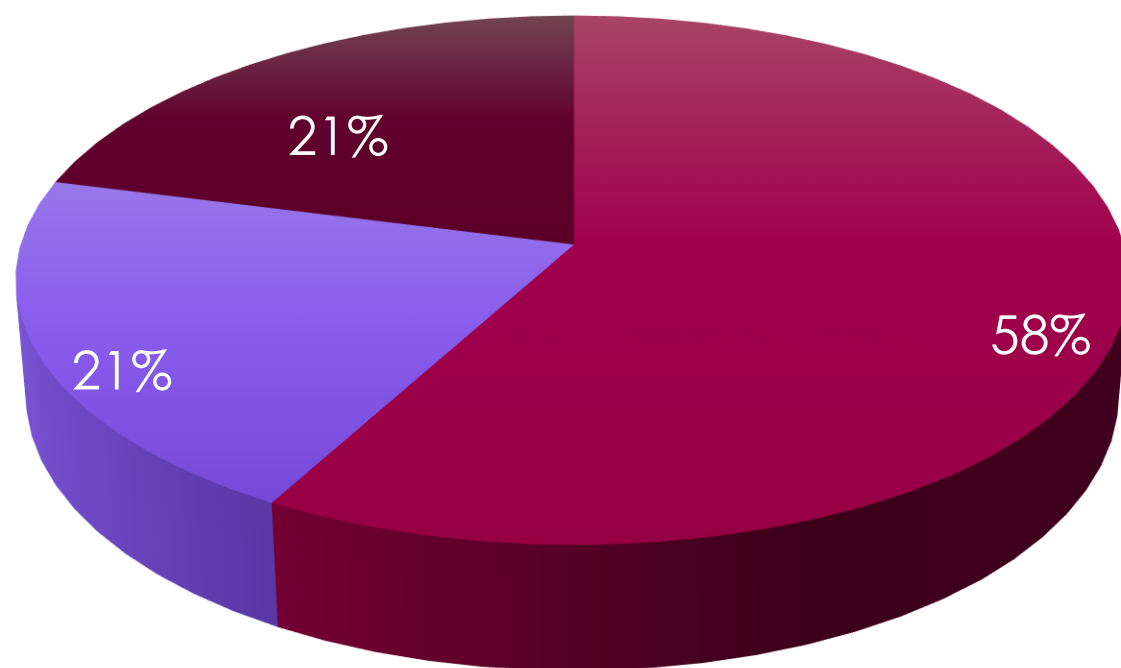

■ Jogos de Quadra ■ Academia  
■ Jogos de mesa


## Ambientes em comum

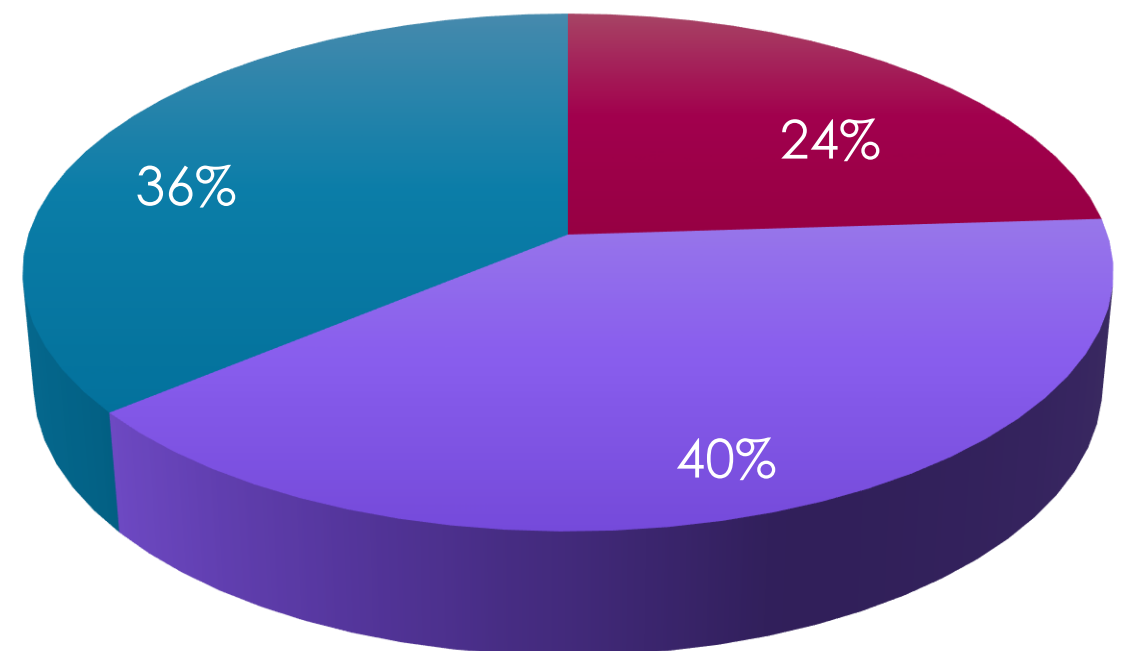

■ Academia ■ Cozinha Coletiva  
■ Sala de estudos

# LOCAL DE IMPLANTAÇÃO

✓ Estado de Minas Gerais

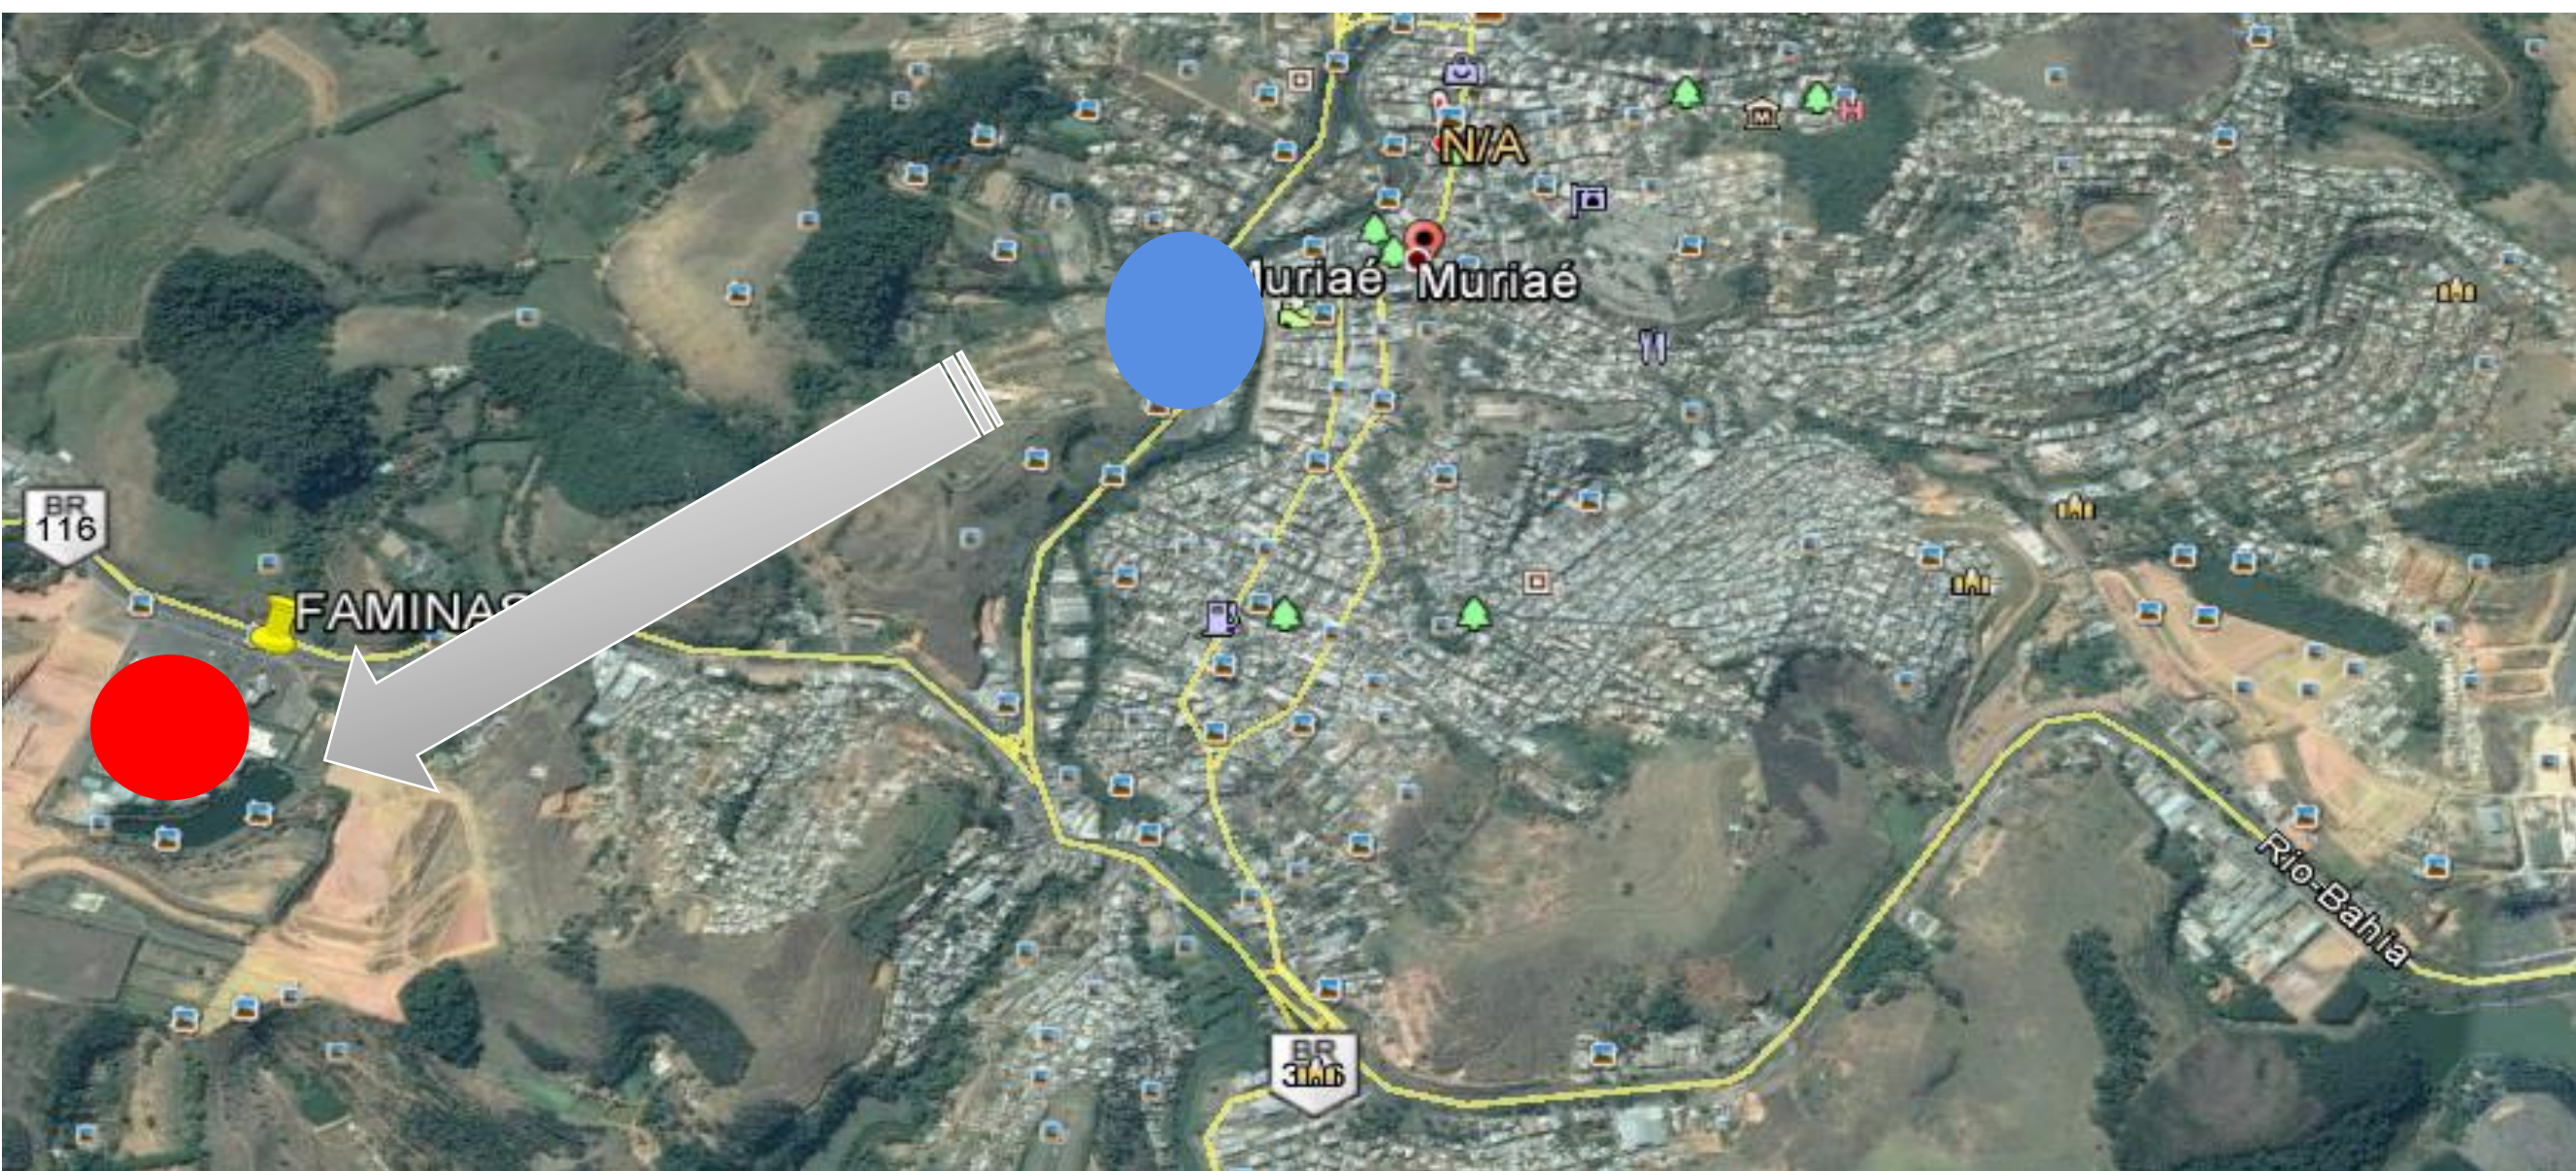

● Muriaé - MG

● Faminas



BR 356 E BR 116

# Terreno



 Terreno

 Faminas

 Hospital

# Conceito

- Ligação com a porta que a faculdade abre
- Presente x Futuro

• Chave



• Abre portas



• Faculdade uma grande oportunidade  
Presente



• Futuro

# Conceito




- Presente




- Futuro


# Estudo da Forma

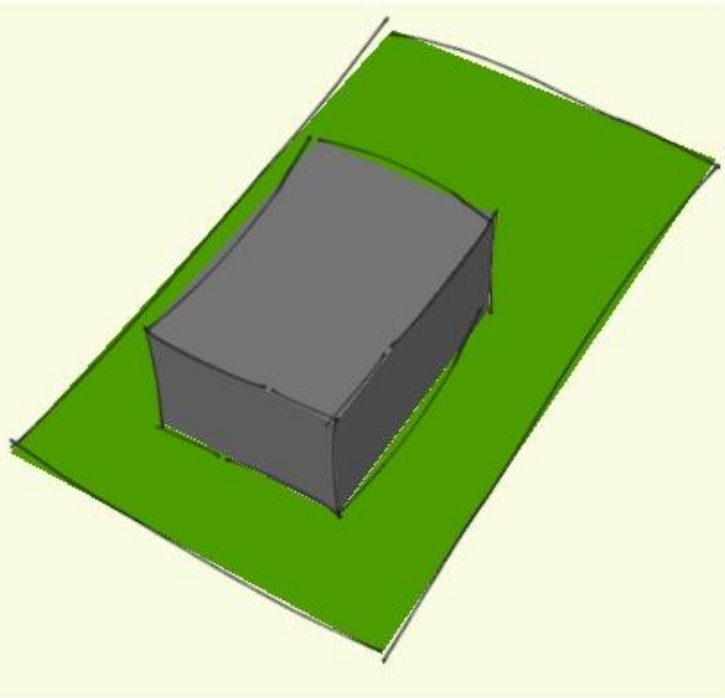


Inicialmente foi criado um único volume retangular no terreno. Dando ideia ao conceito formal cartão magnético.

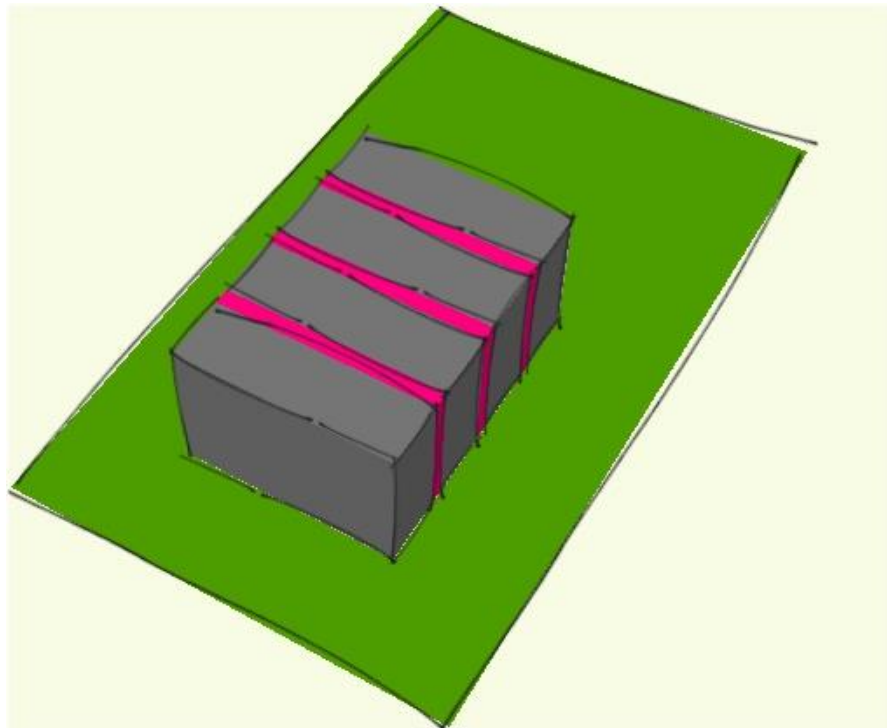


Subtração de massa no volume, devido ao código de barras.

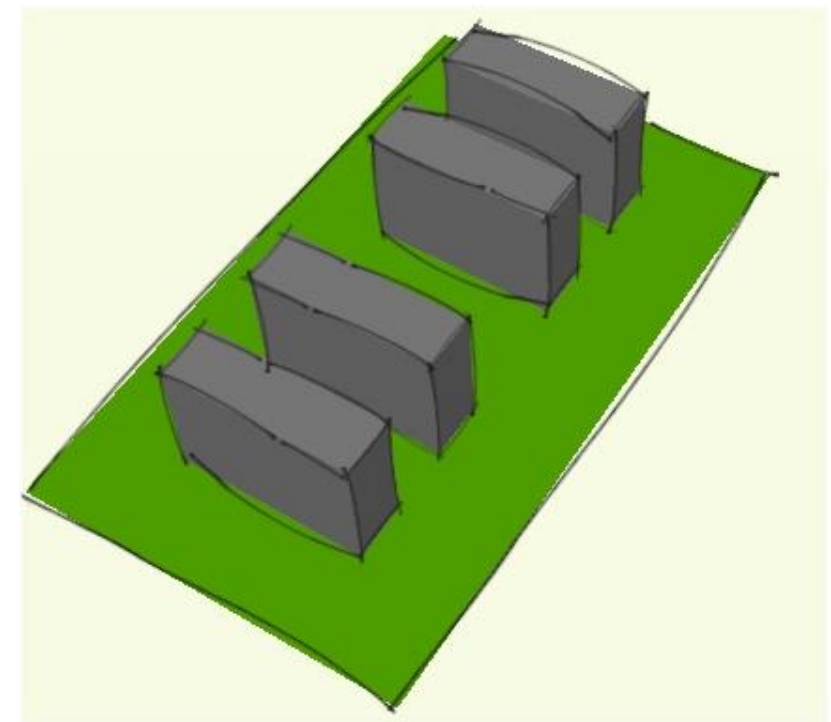


Desta forma, cria-se quatro volumes iguais no terreno para atender ao programa de necessidades.

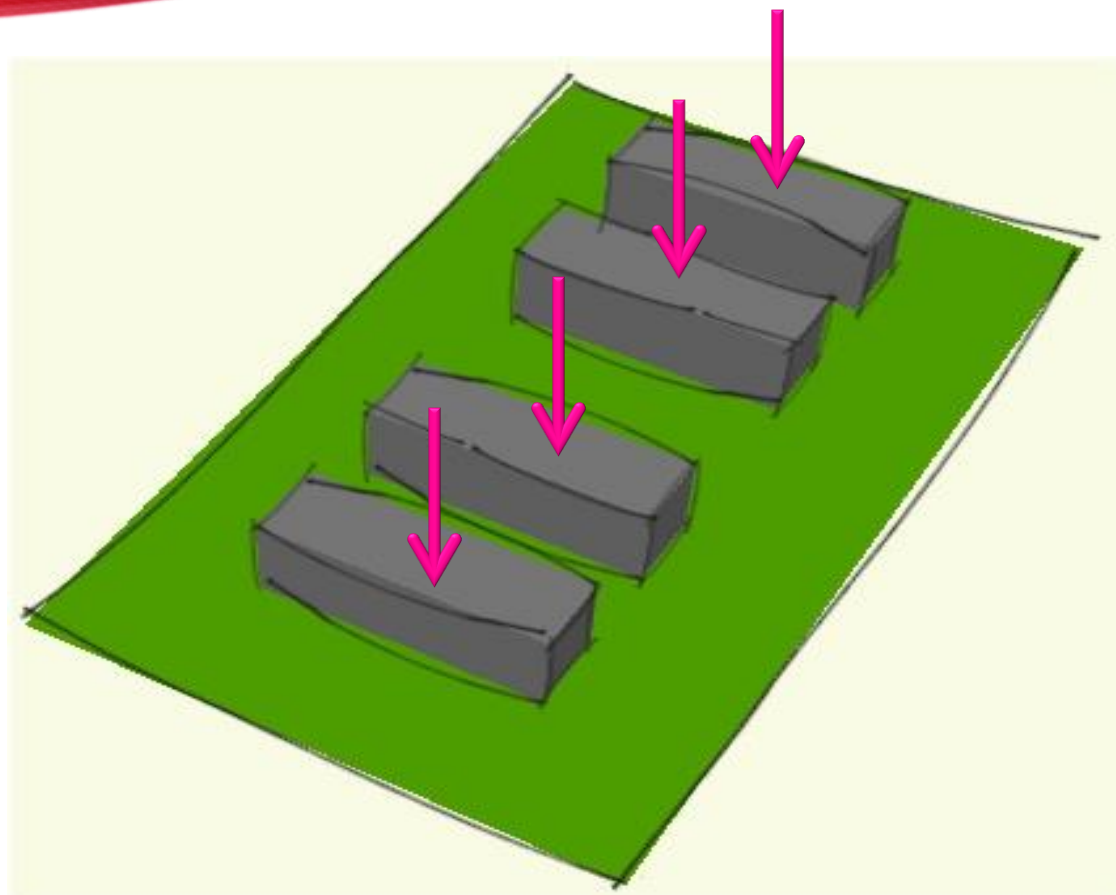


Foi feita uma redução no gabarito dos volumes para alcançar uma horizontalidade necessária devido a skyline do entorno.

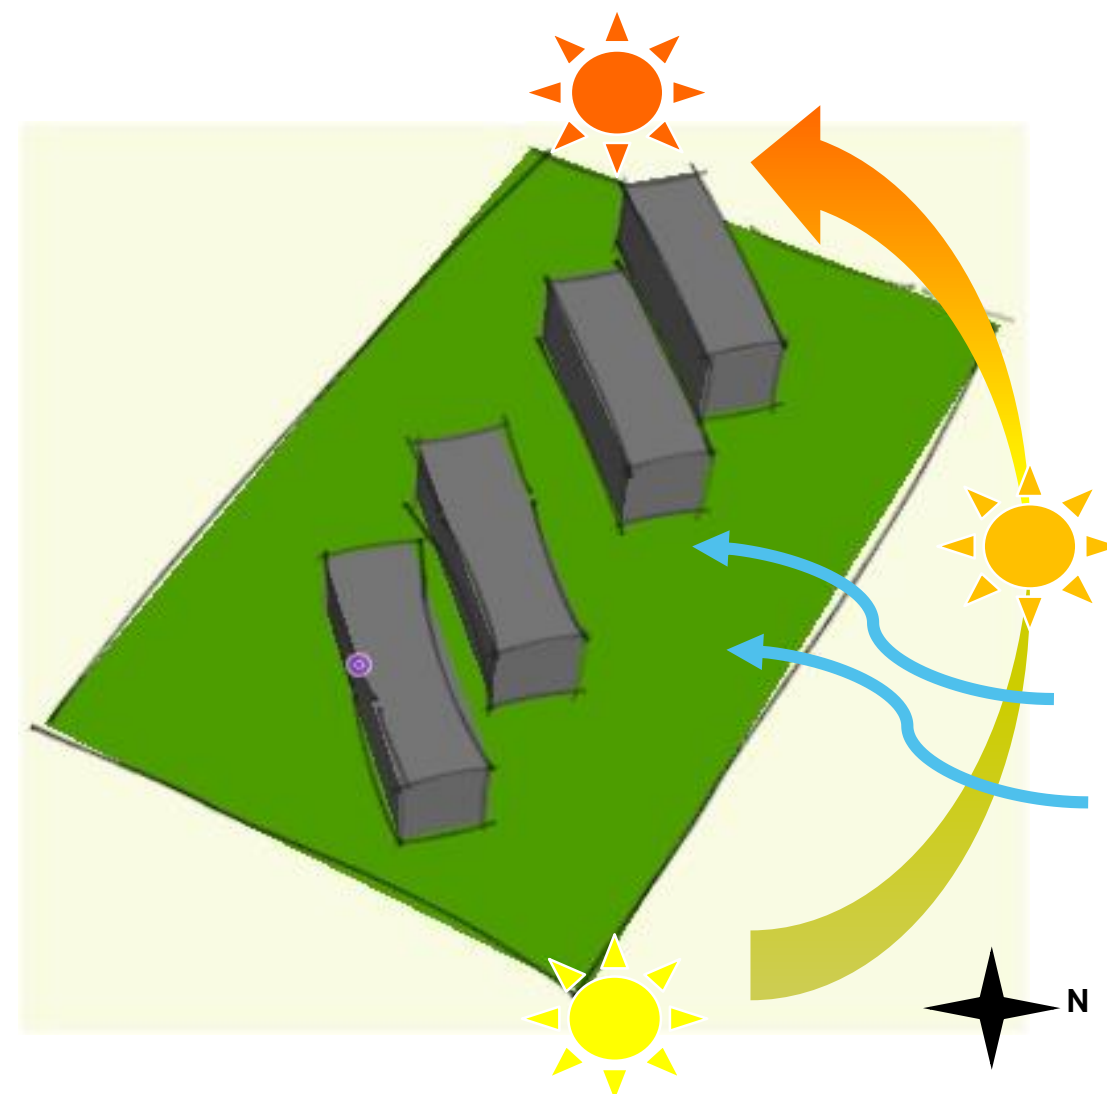

Os blocos foram rotacionados em  $45^\circ$  no terreno para favorecer a incidência do sol nascente nas fachadas e as circulações voltadas para o sol da tarde, por ser área de pouca permanência.

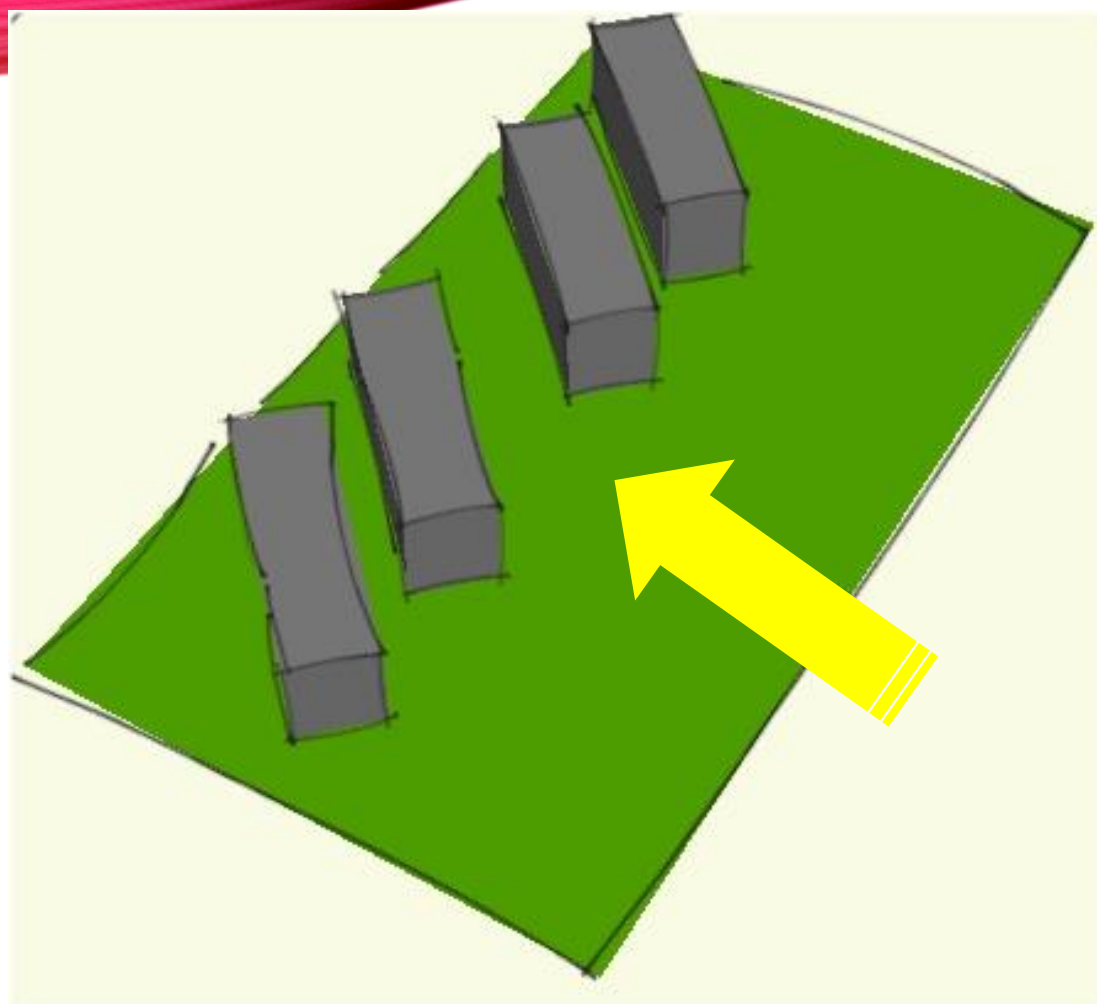

Foi criado um afastamento entre os blocos que abrigarão os dormitórios e a cozinha coletiva, e o limite norte do terreno.


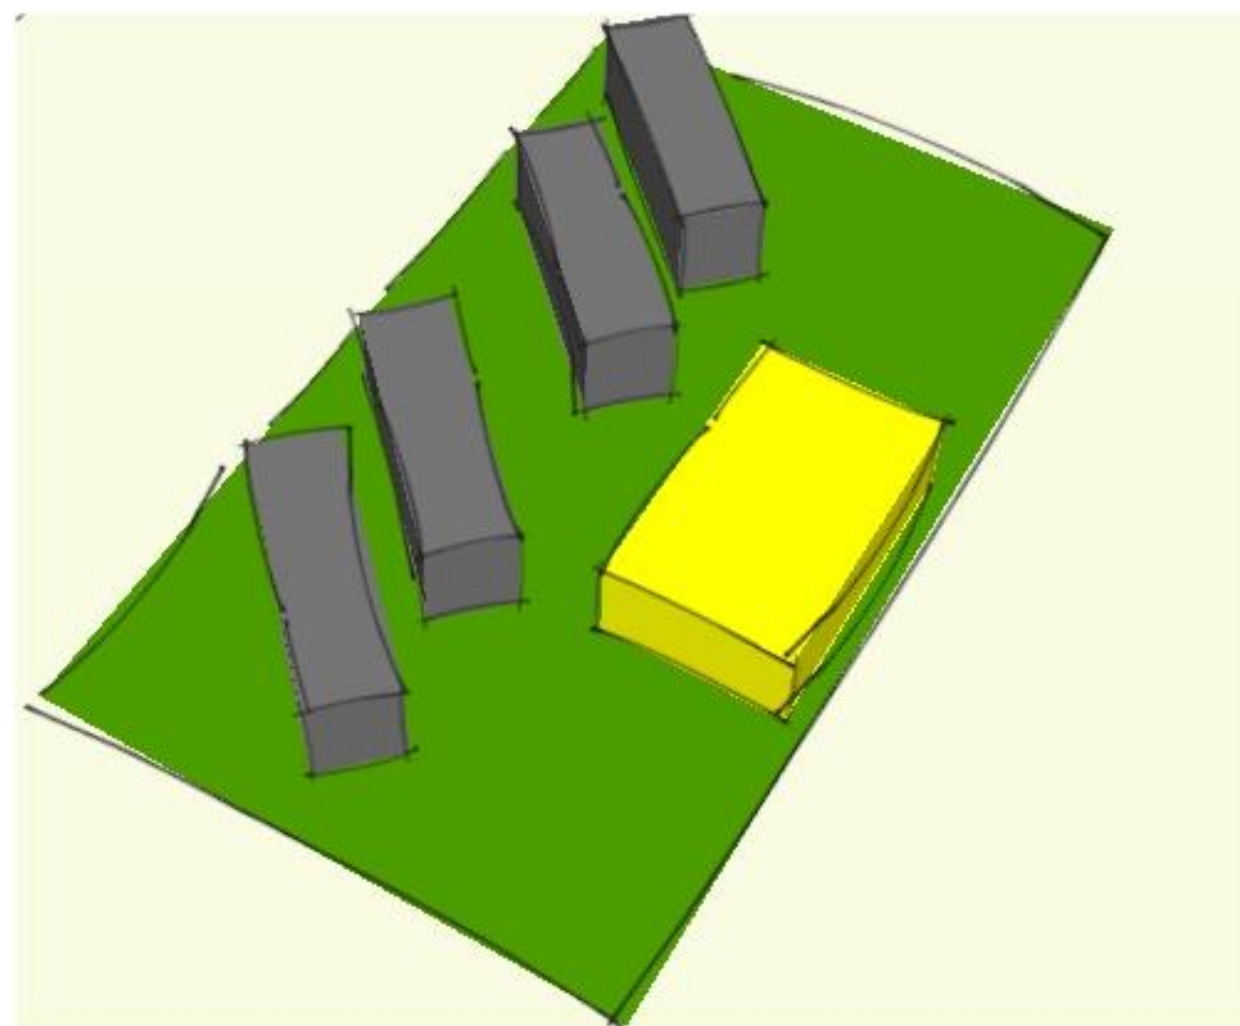


Como forma de integração de todos os blocos foi criado um 5º bloco onde será o setor comercial e as salas coletivas como informática, estudos e academia.

# O projeto

- 4 blocos – somam 200 vagas
- Blocos unissex
- Preços se diferenciam por tipologia de quarto
- 3 Tipologias de unidade habitacional

# O projeto - Implantação

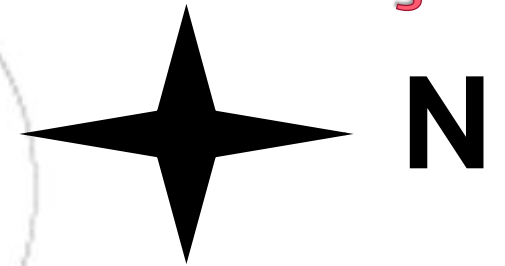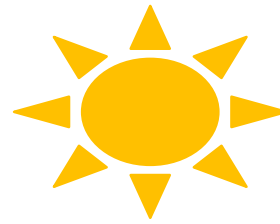

 Estacionamento

 Bloco 01

 Bloco 02

 Bloco 03

 Bloco 04

 Bloco 05


• Cores usadas para facilitar a leitura do ambiente

- O princípio de inspiração para o projeto é este encontro do coletivo e do indivíduo, uma característica específica ao tipo de edifício dormitório.


 **Acesso Principal**

 **Acesso Serviço**

# O projeto - Implantação

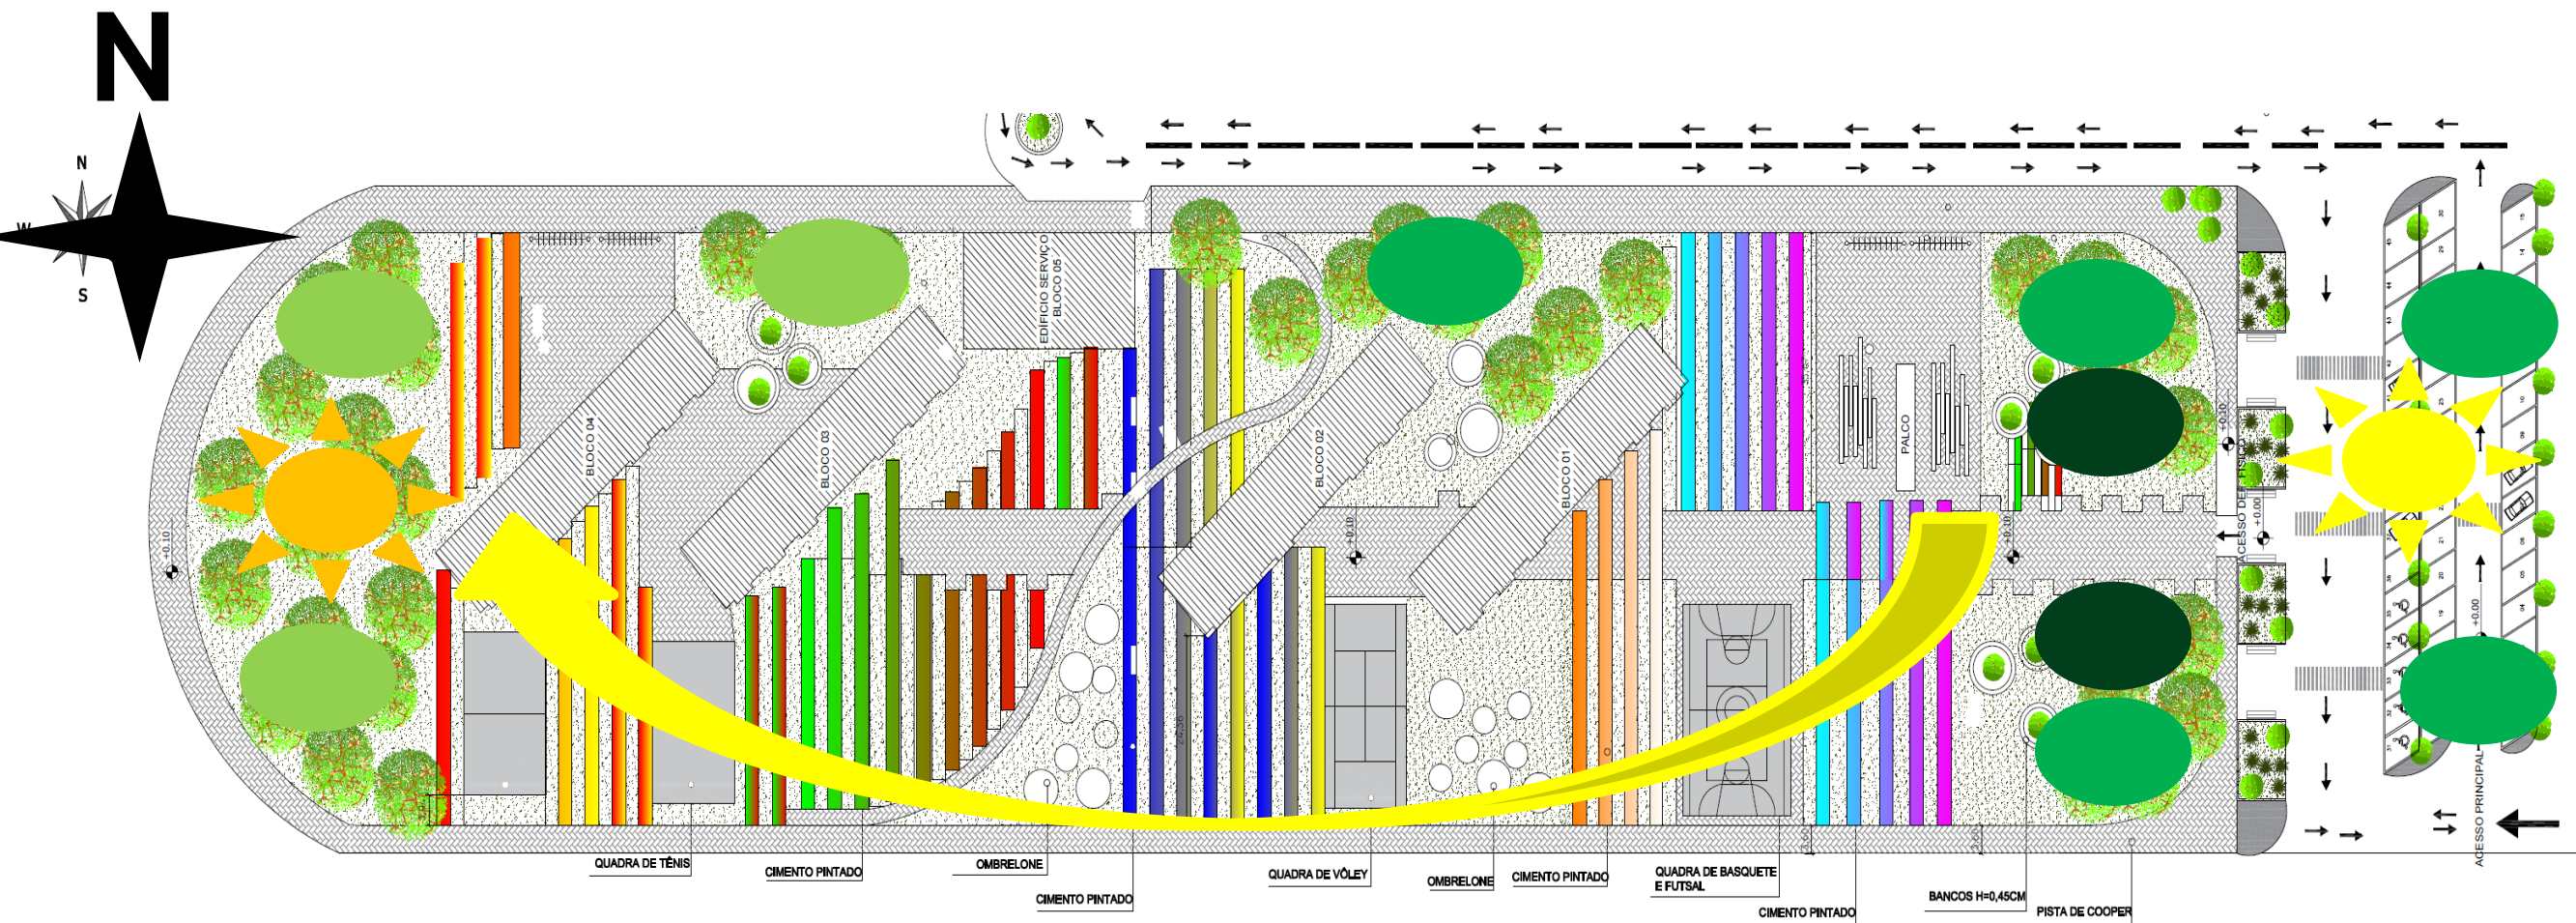


Árvore de porte grande    Árvore de porte médio    Vegetação Rasteira

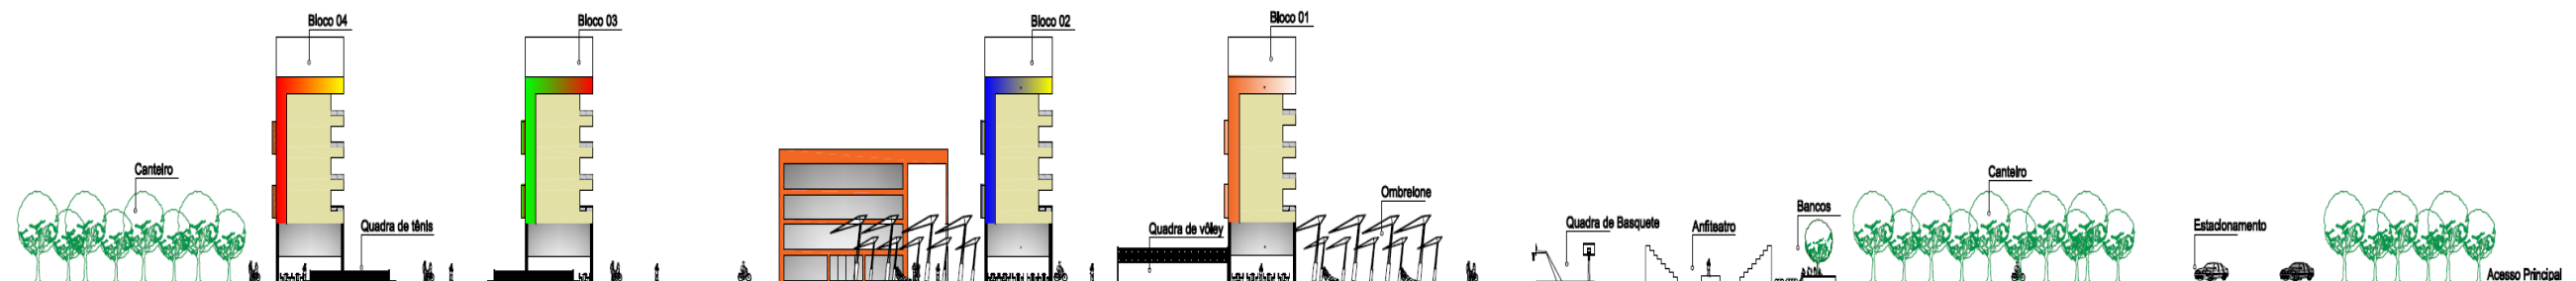

# Térreo

## • Planta Baixa térreo

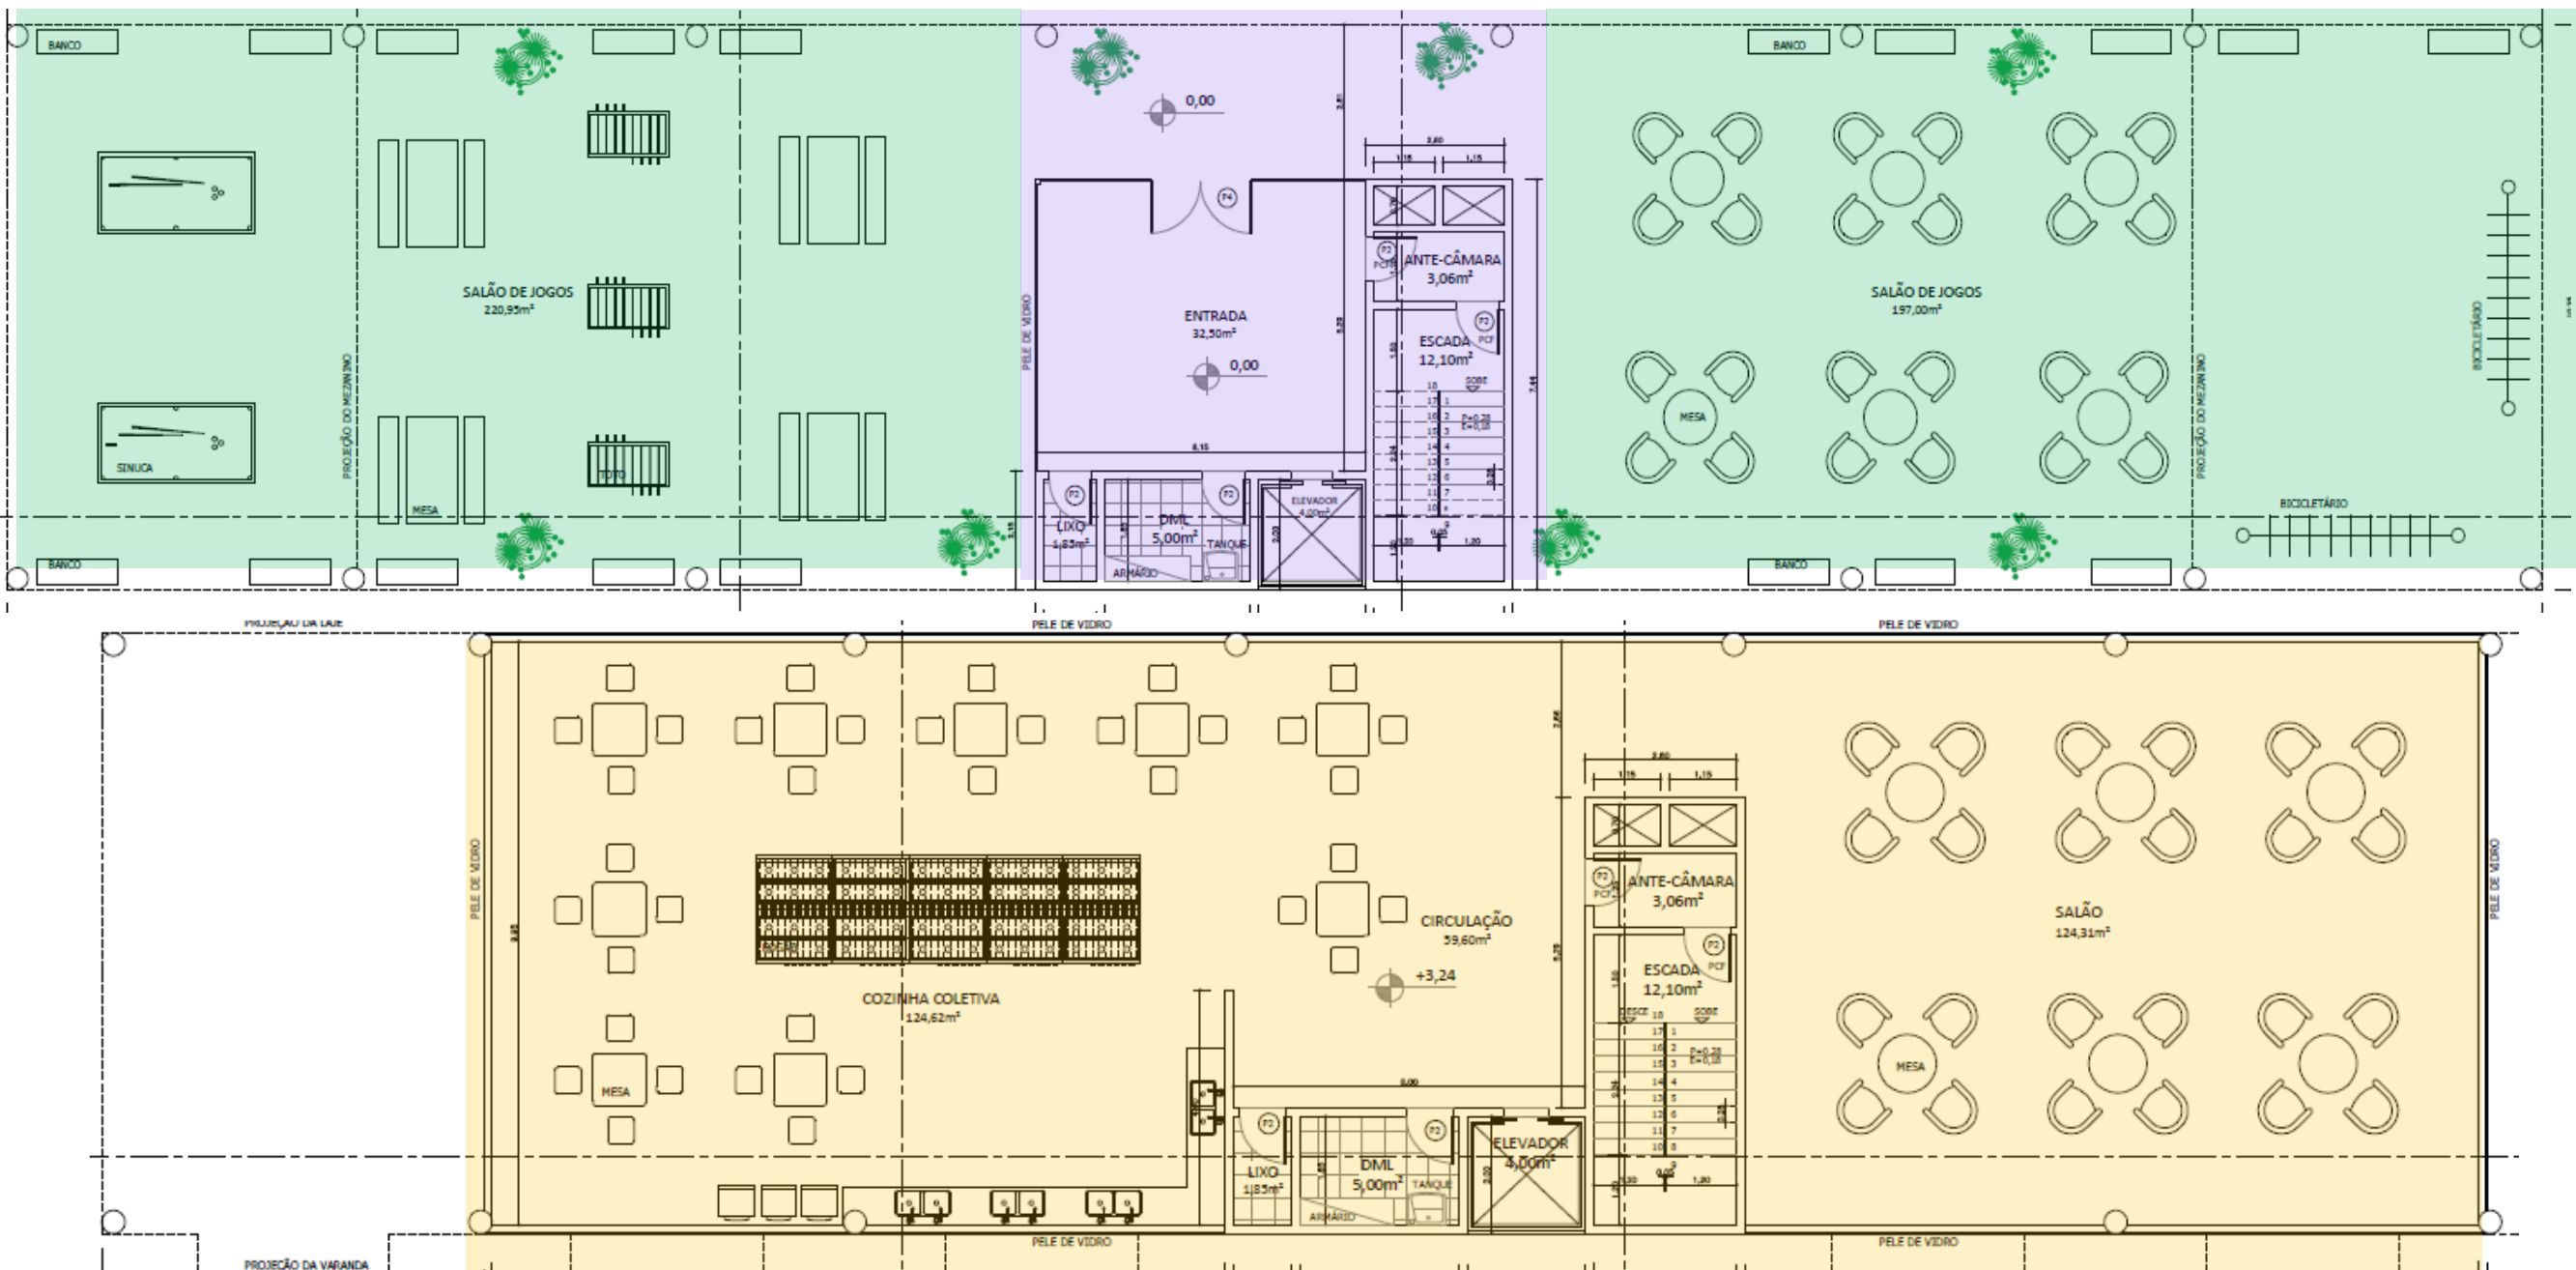


## • Planta Baixa Cozinha Coletiva/ Mezanino



• Área de Jogos e vivência




• Hall/ escada

 

• Mezanino – Cozinha Coletiva

# Pavimento 01

- Planta Baixa Quarto Coletivo

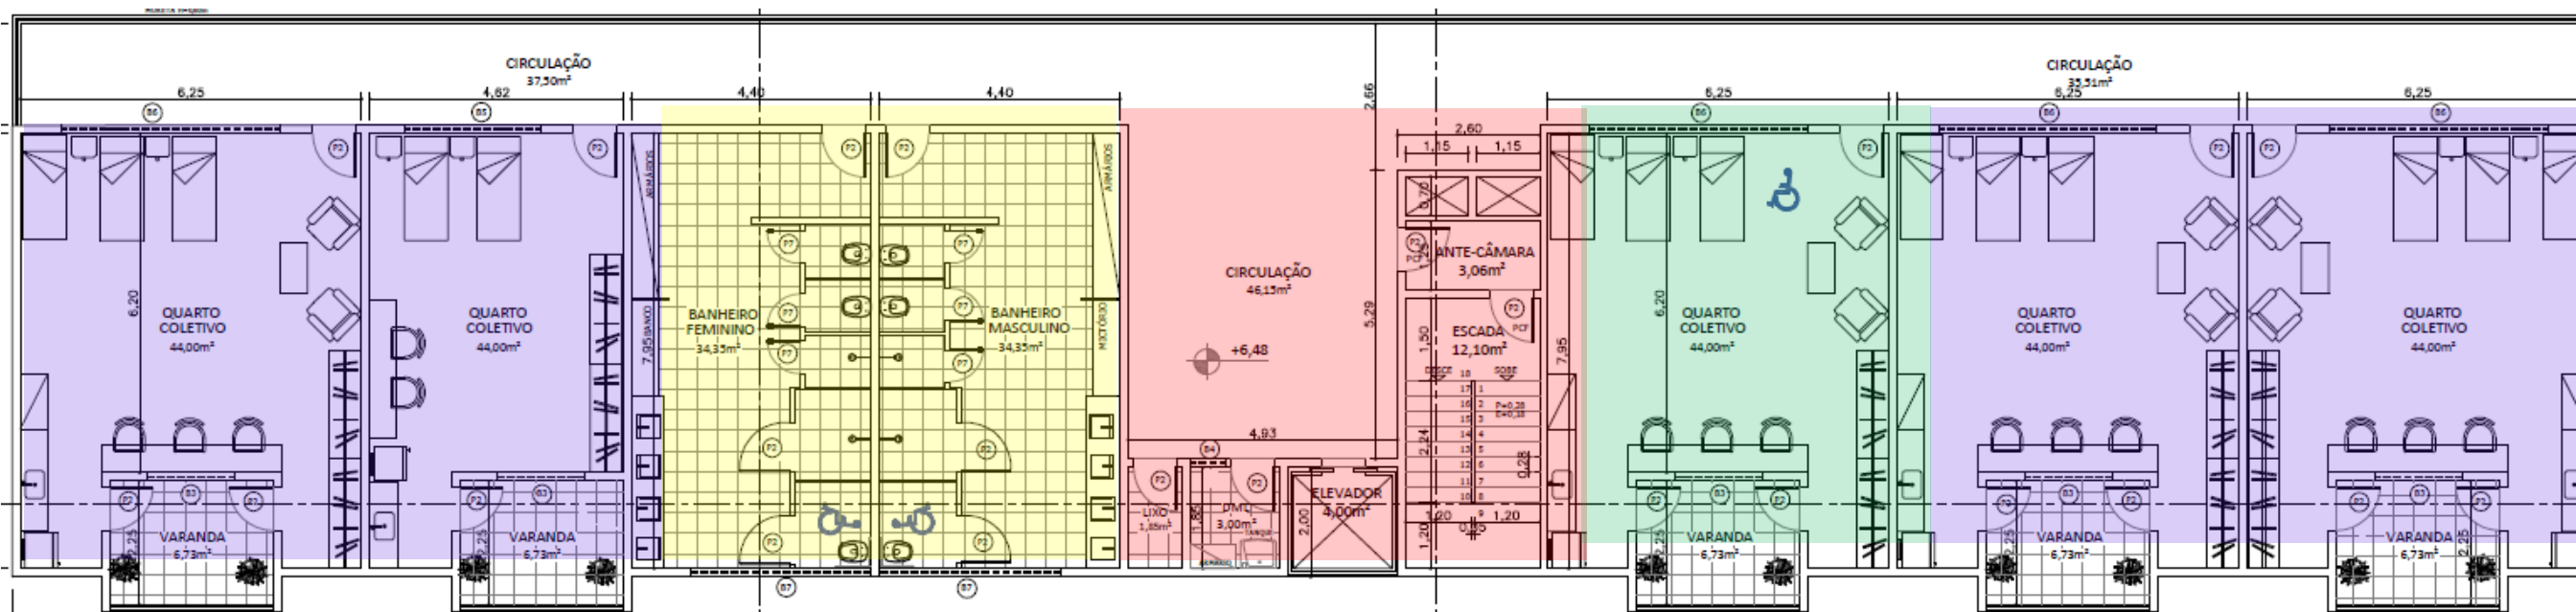

• Hall/ escada


• Quartos Coletivos – 3 vagas

• Banheiro Coletivo

• Quarto Def. Físico

# Pavimento 02 e 04

- Planta Baixa Quartos Individuais

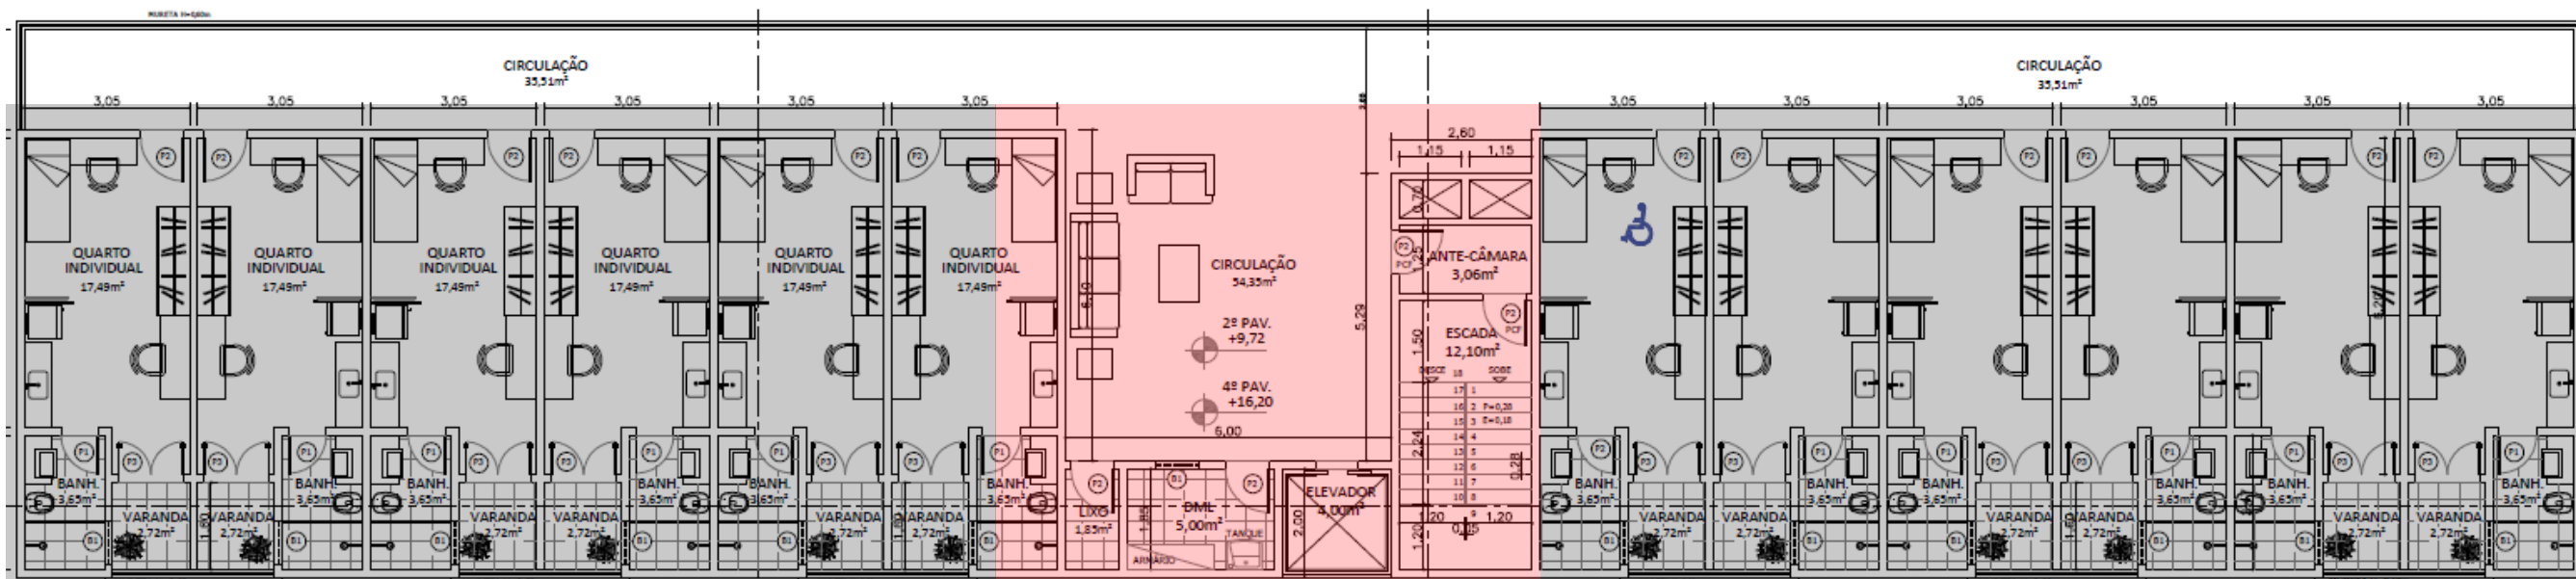

• Hall/ escada



• Quarto Individual

# Pavimento 03

- Planta Baixa Quarto Duplo

11

12

# Lavanderia Pav.05

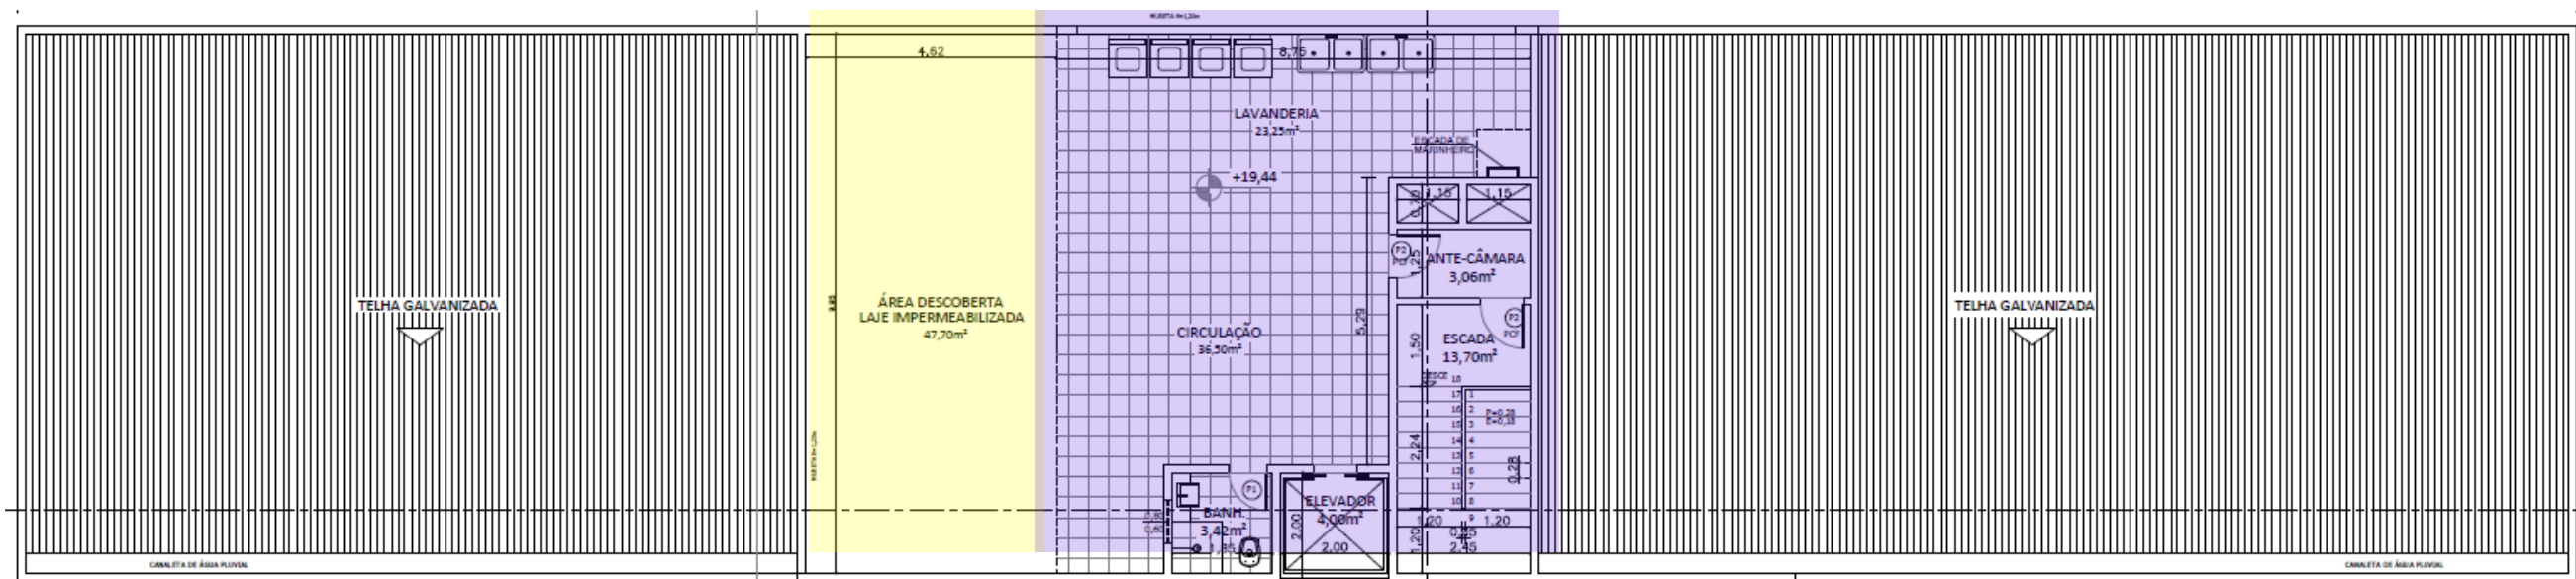

- Incidência do sol sem expor as peças lavadas




• Lavanderia




• Área destinada a secagem de roupas

# Corte Transversal

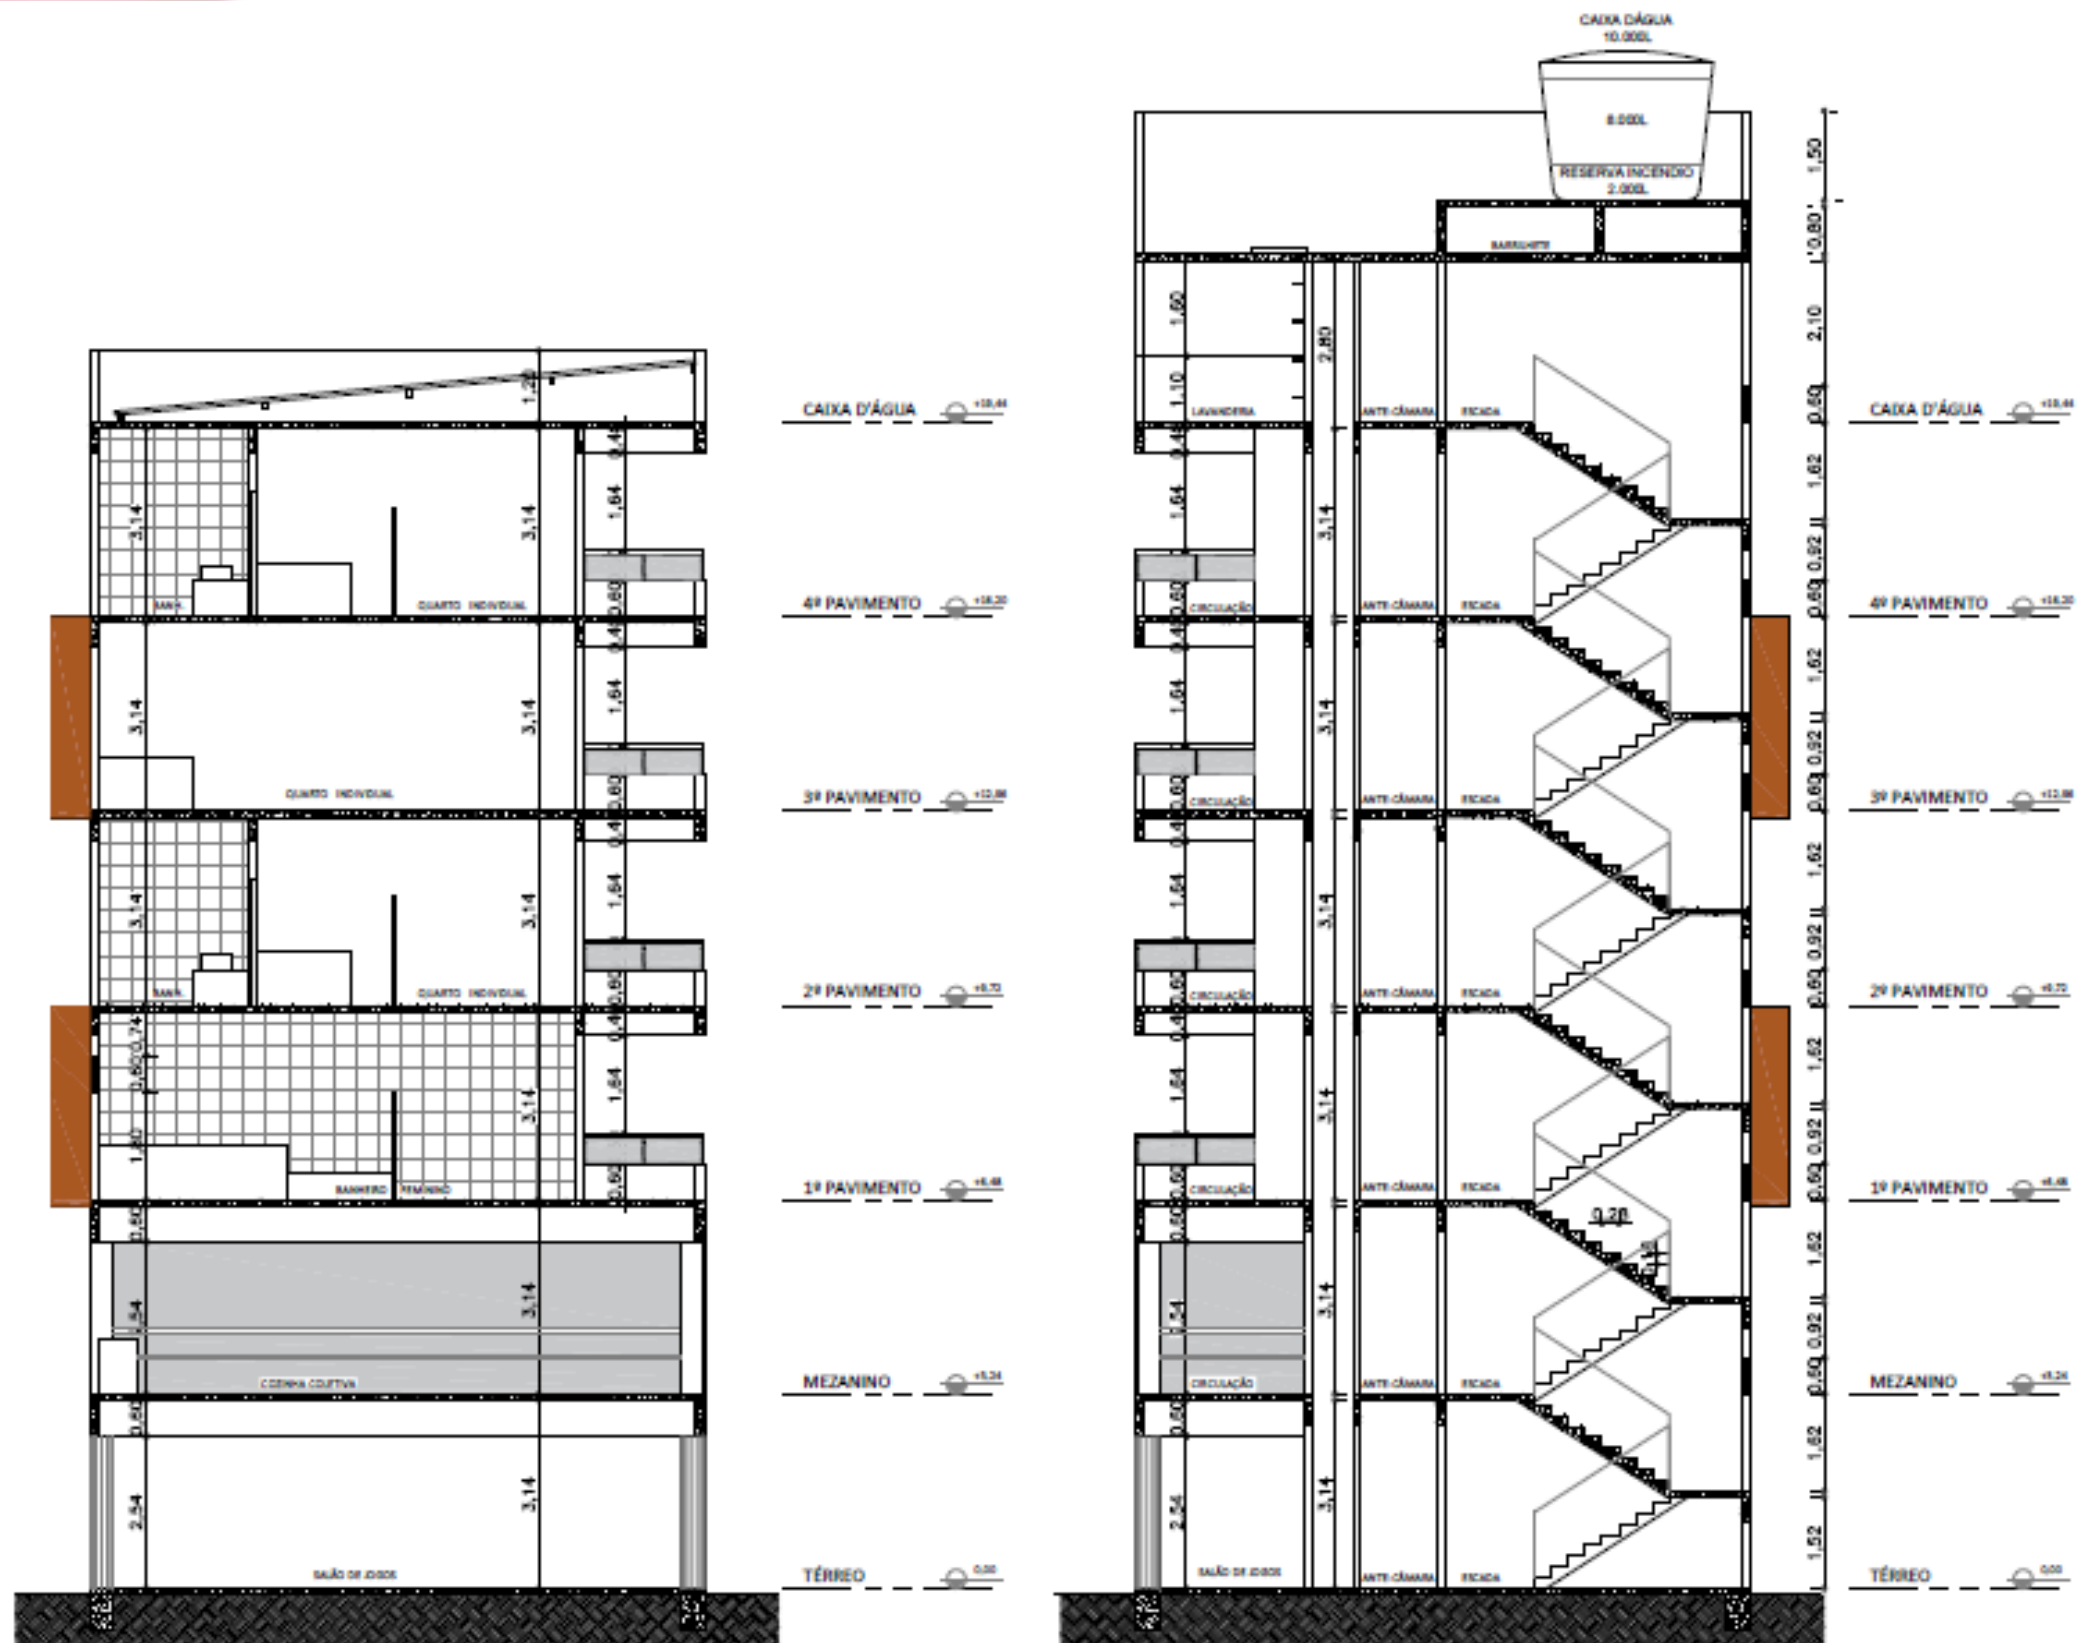

# Corte Longitudinal

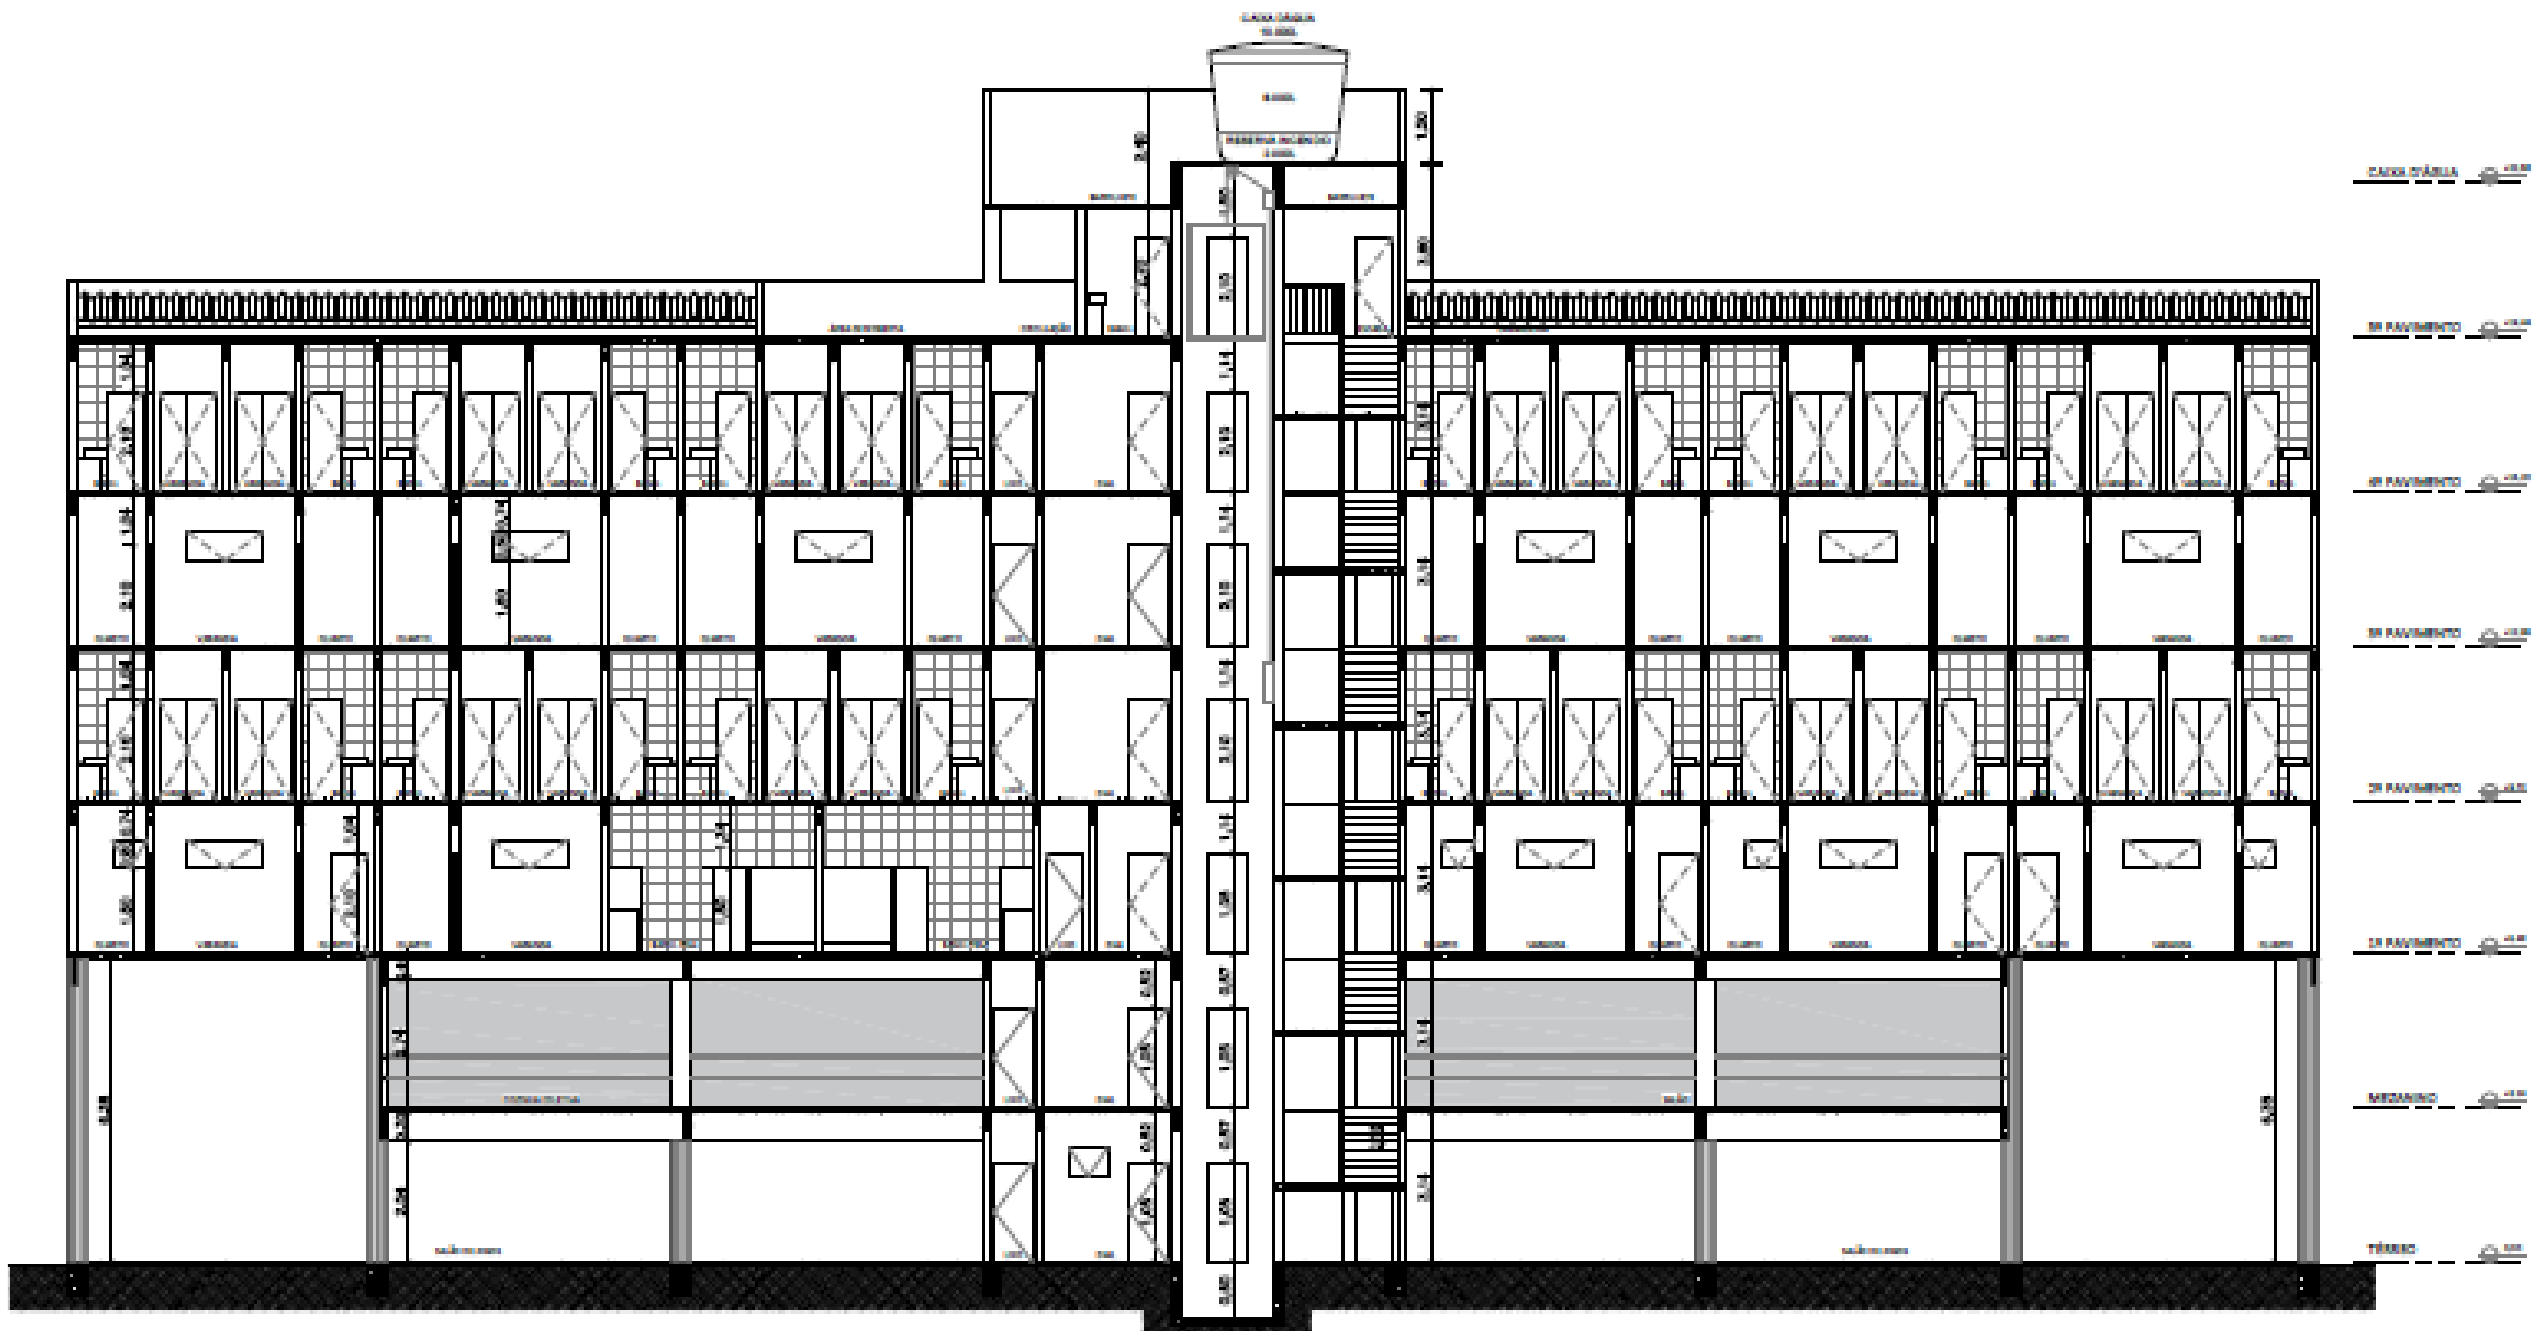

10

CORTE - CC

ESCALA 1/100

# Fachada Principal

**ACM LARANJA BRILHANTE**


**PINTURA ACRILICA**



# Fachada Posterior


**ACM LARANJA BRILHANTE**

**PINTURA ACRILICA**

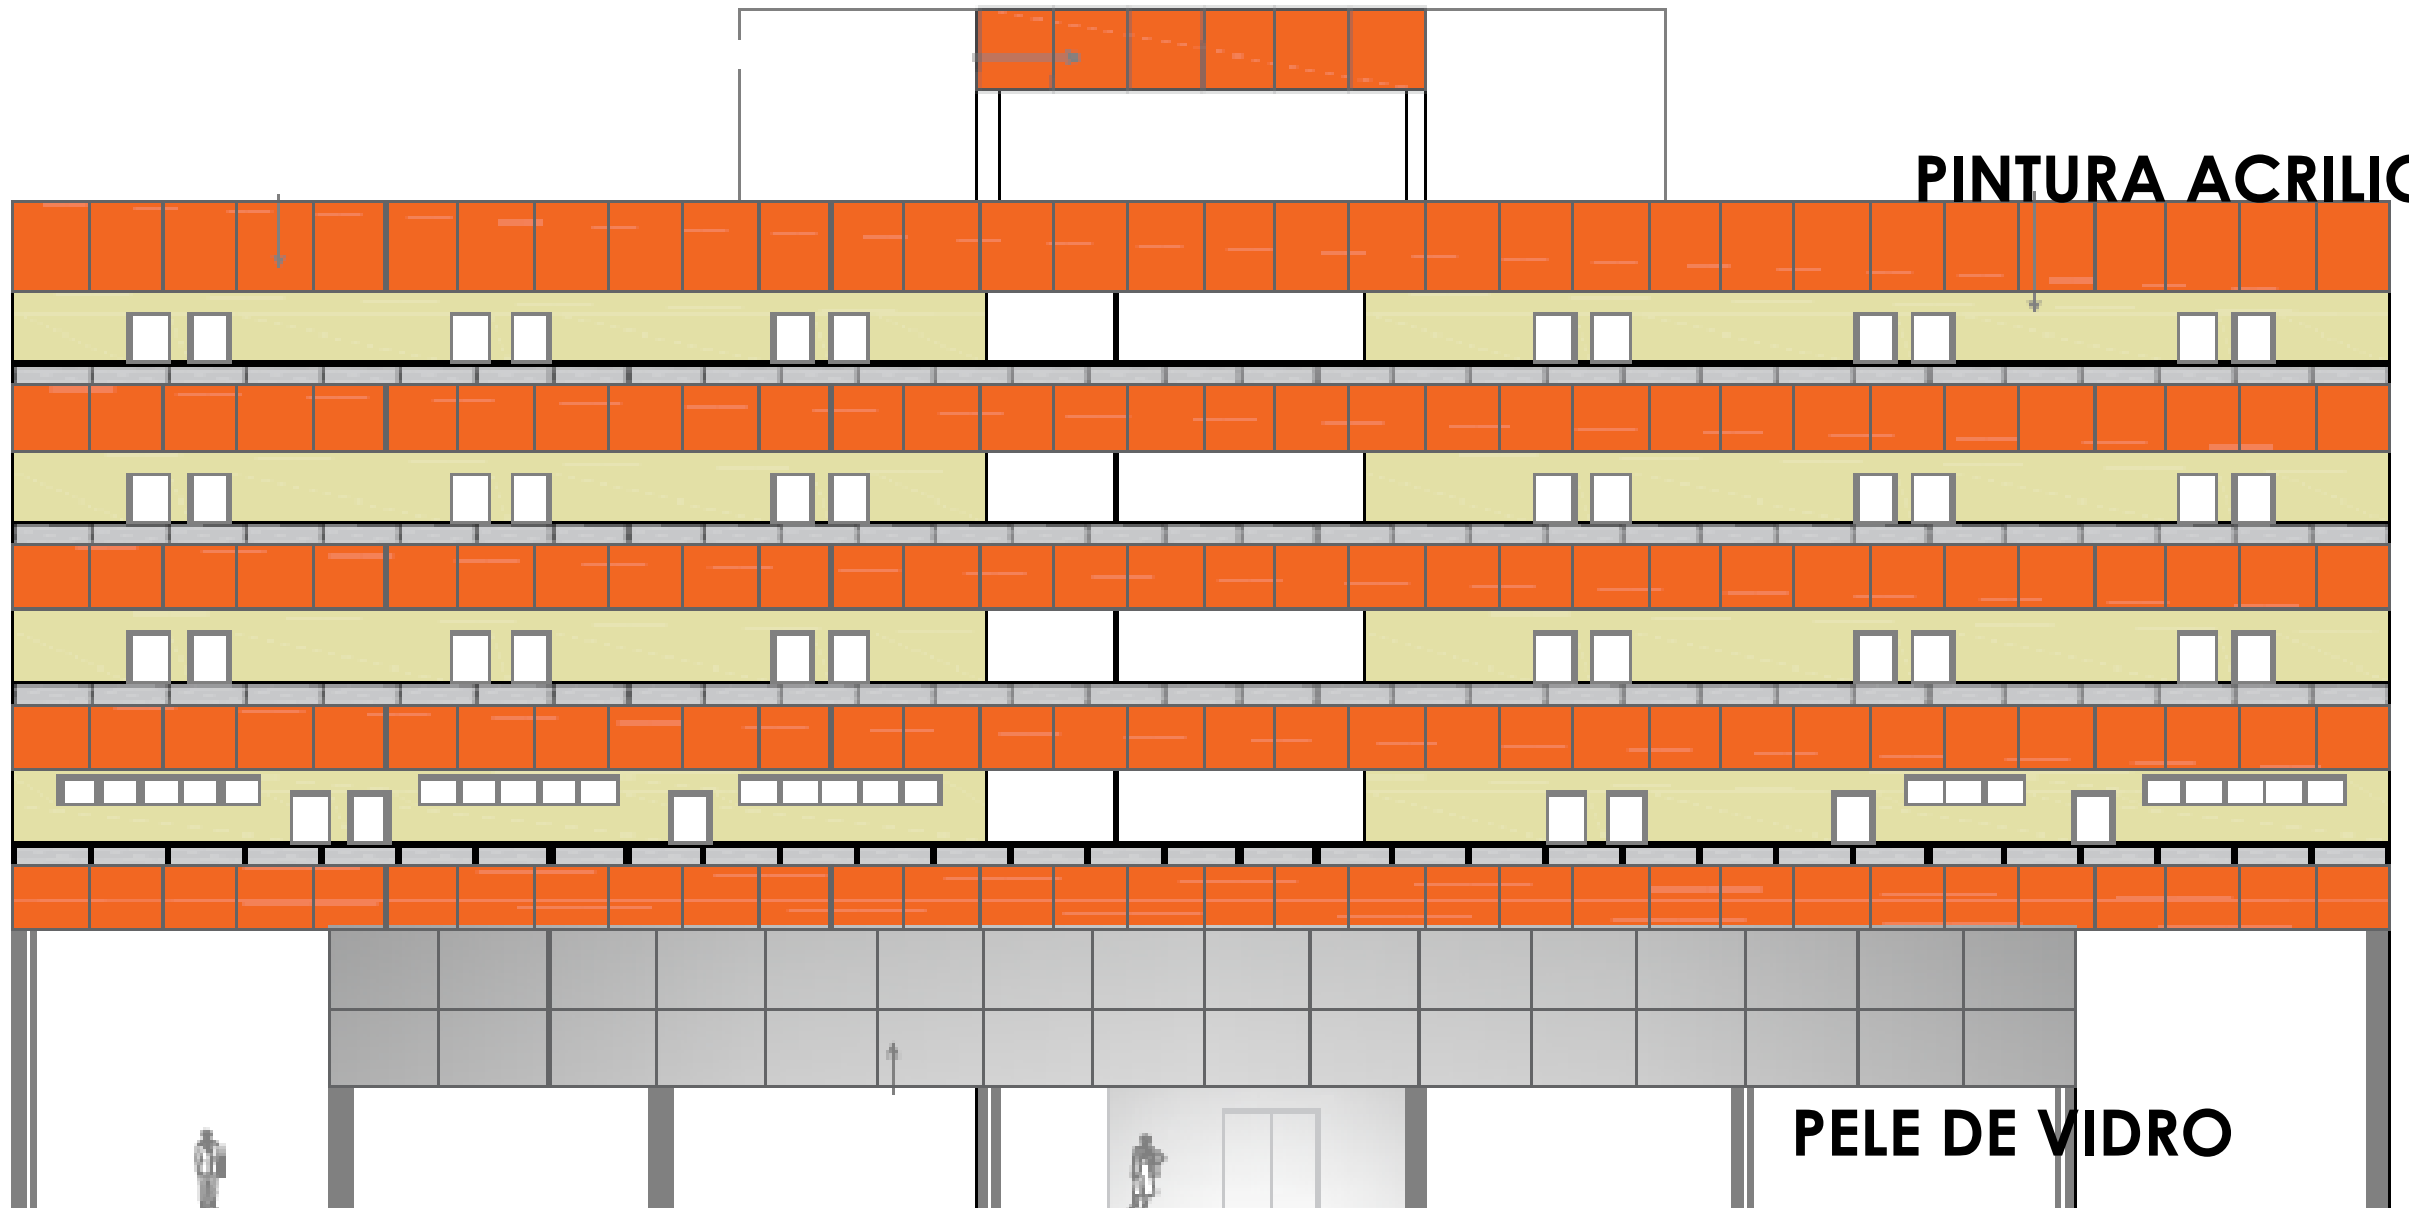

**PELE DE VIDRO**

# Edifício Serviço

 


• Farmácia



• Lavanderia



• Sorveteria

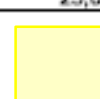

• Hall



• Banheiros



• DML e Depósito de lixo




• Lanchonete



• Salão de Festas

# Pavimento 01

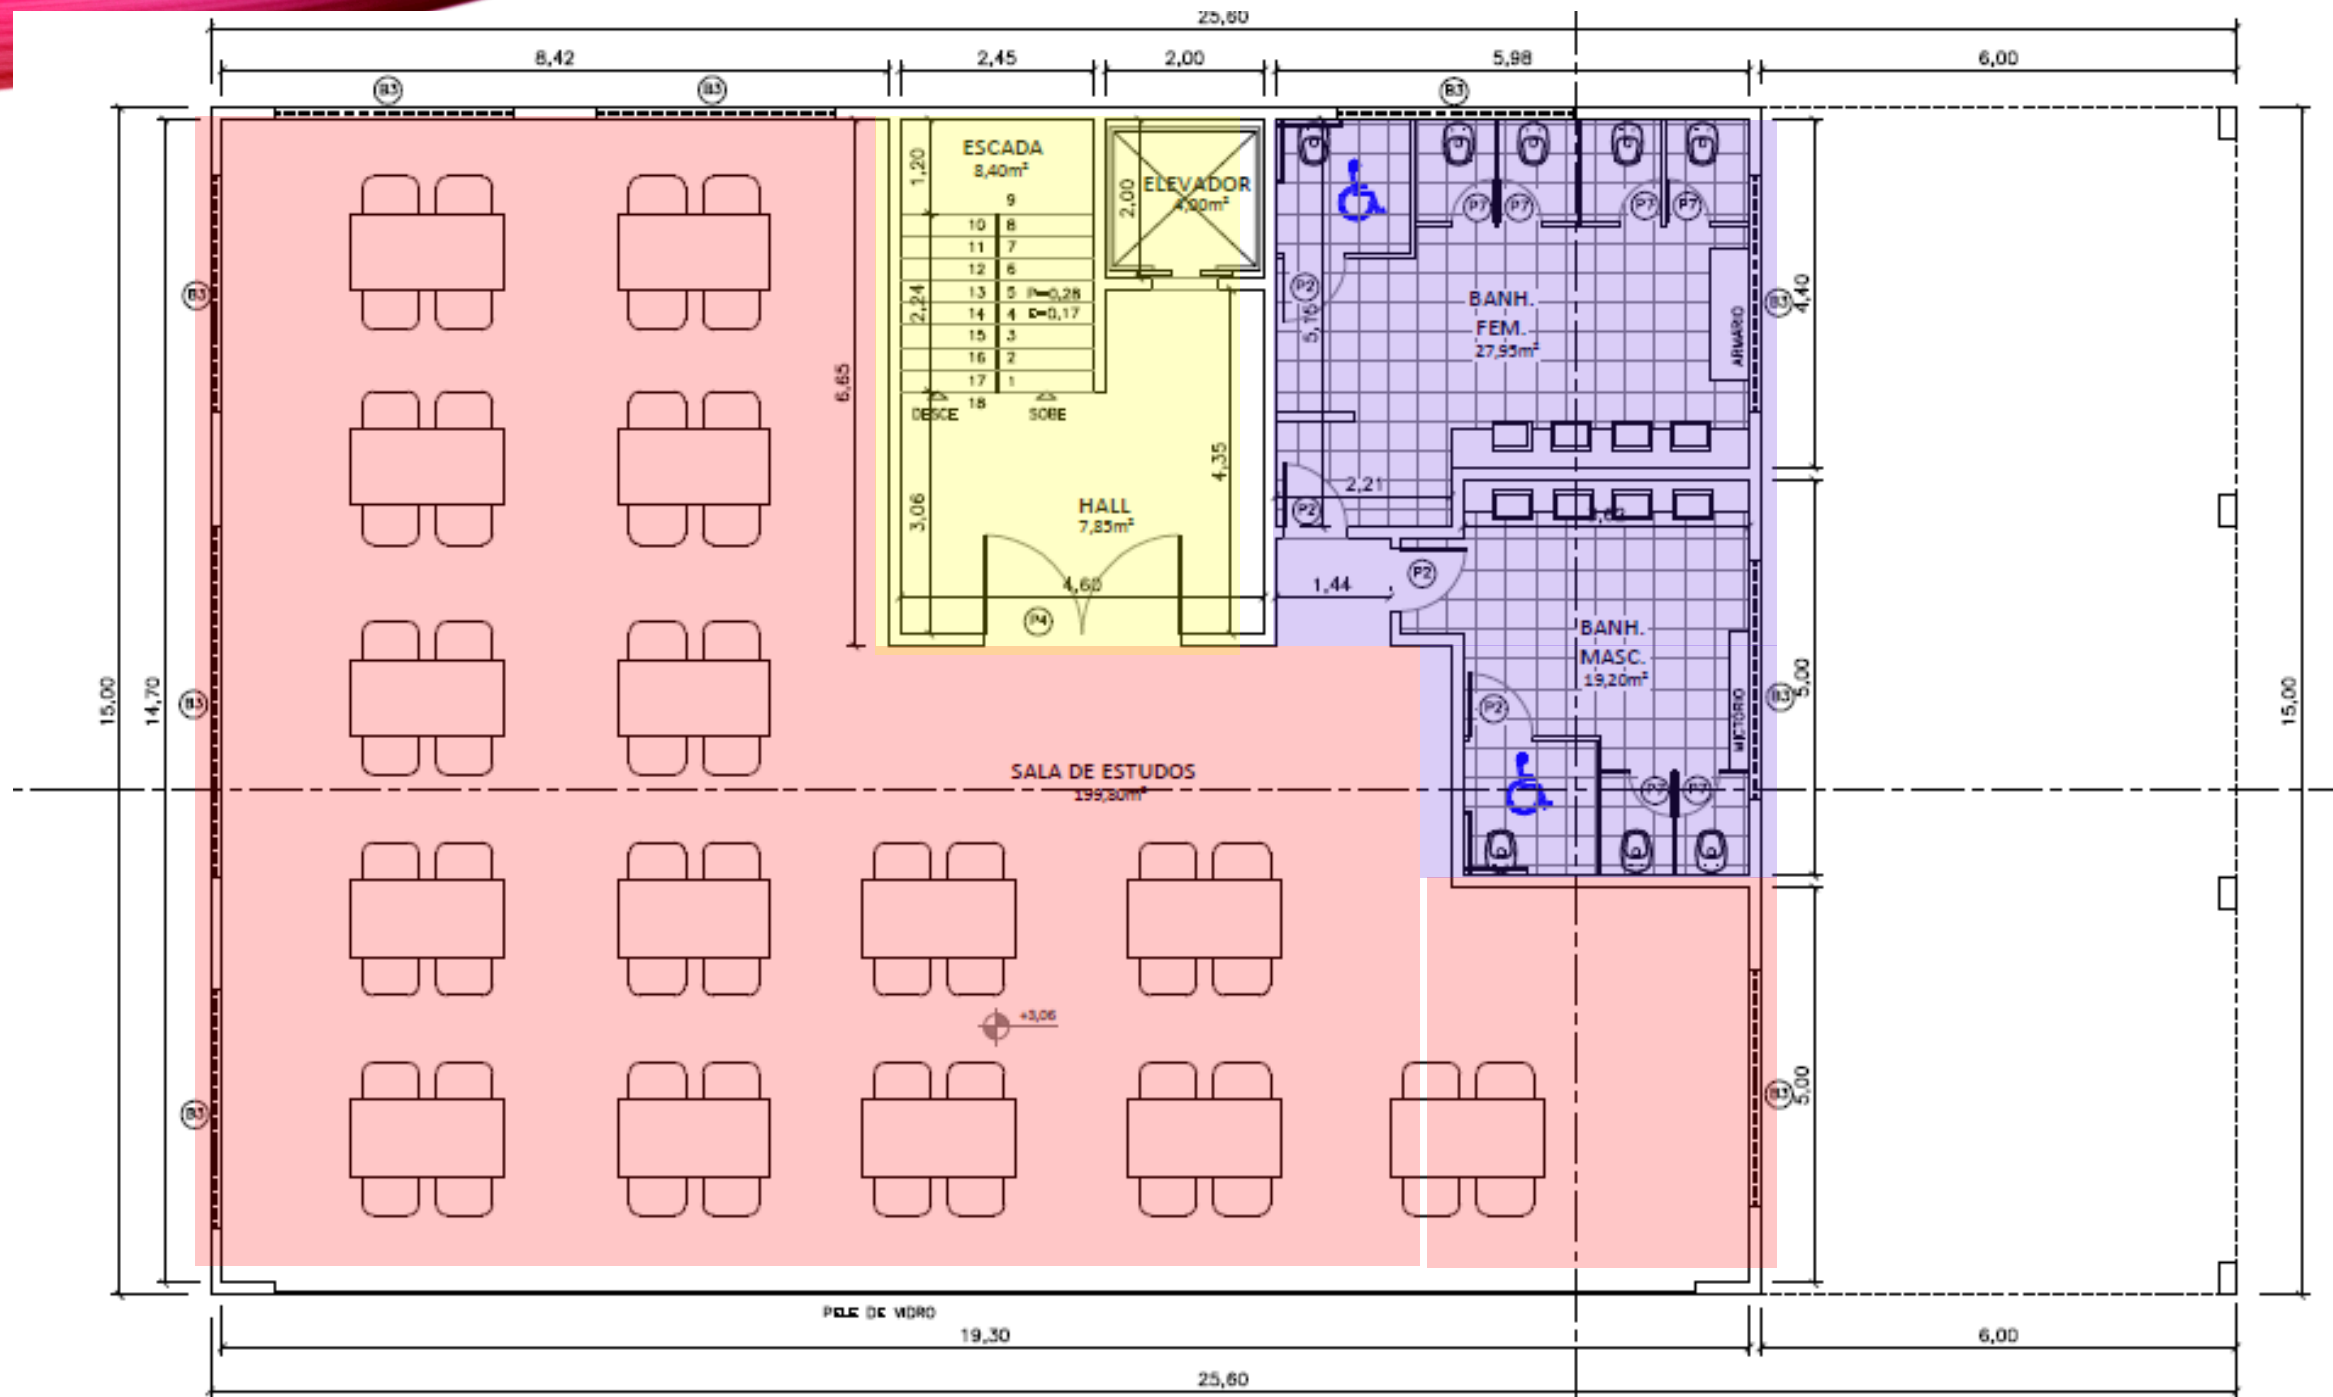

02 PLANTA BAIXA DO 1º PAVIMENTO - BLOCO 5  
ESCALA 1/100 ÁREA ..... 384,00m²





- Sala de estudos

- Hall/ escada

- Banheiros

# Pavimento 02

 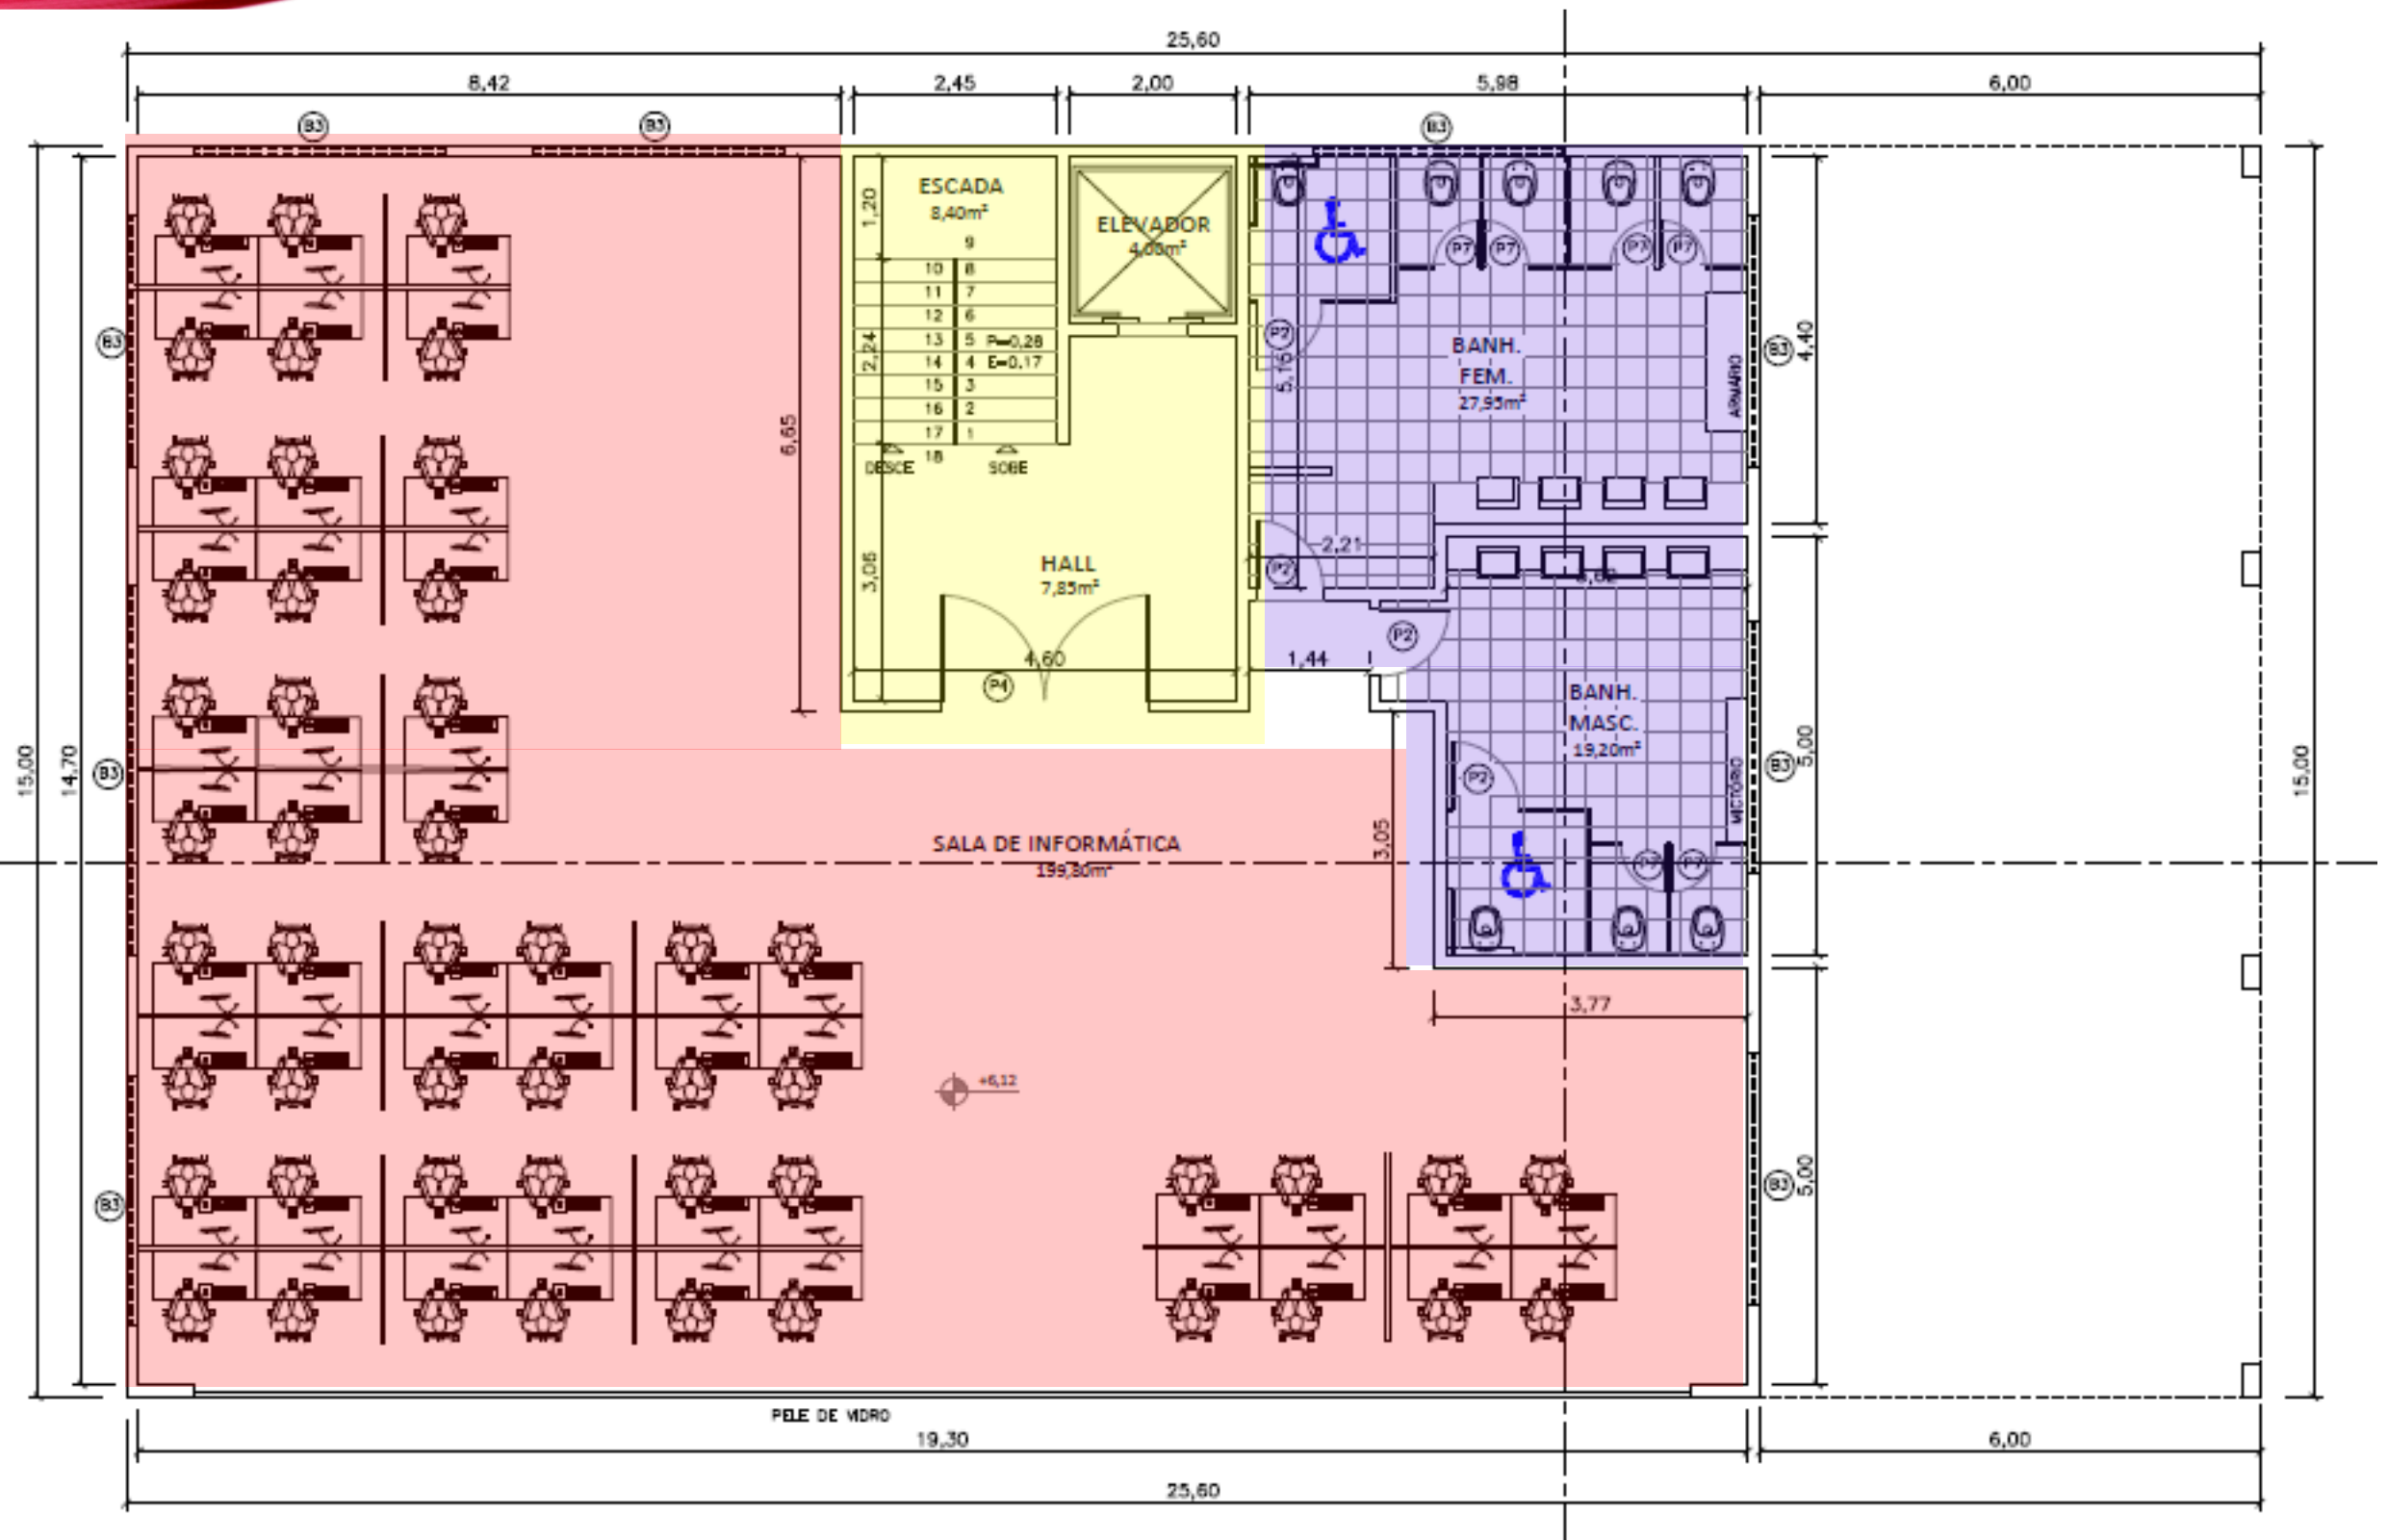

• Sala de informática




• Hall/ escada



• Banheiros

# Pavimento 03

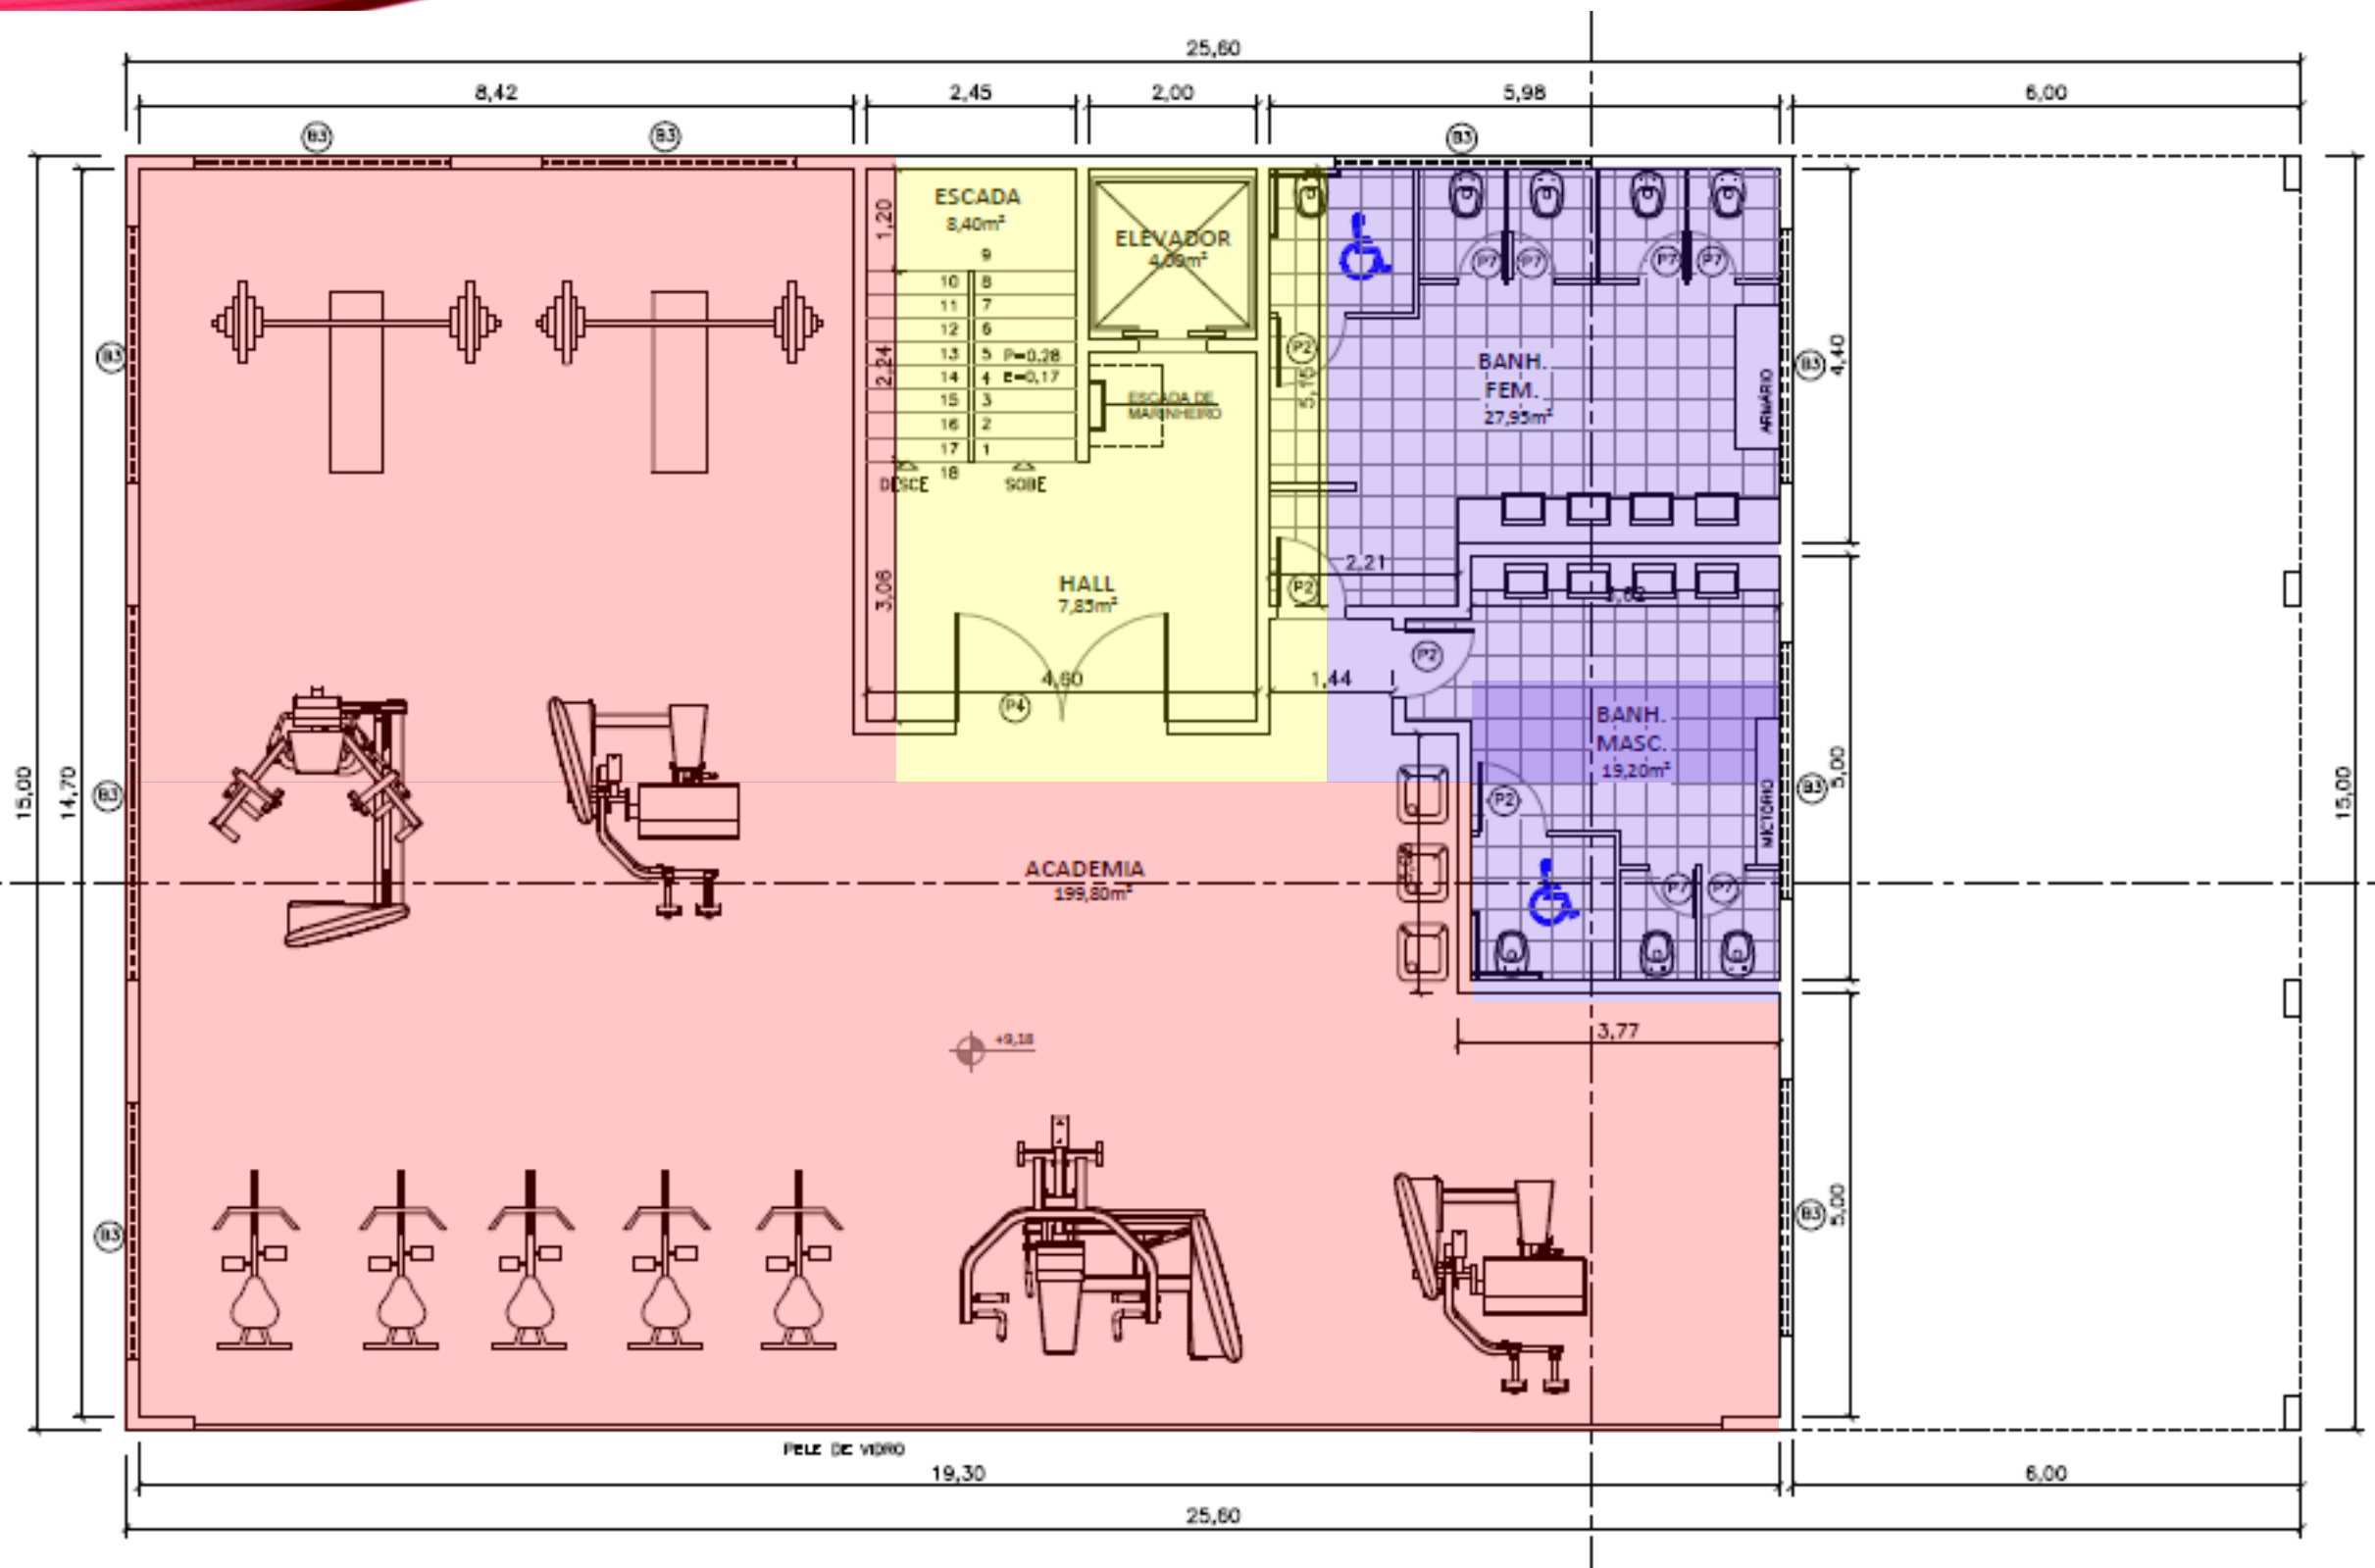

• Academia



• Hall/ escada



• Banheiros

# Fachada Principal



# Uso de revestimento




- ACM





- Cimento Pintado






- Aço Corten

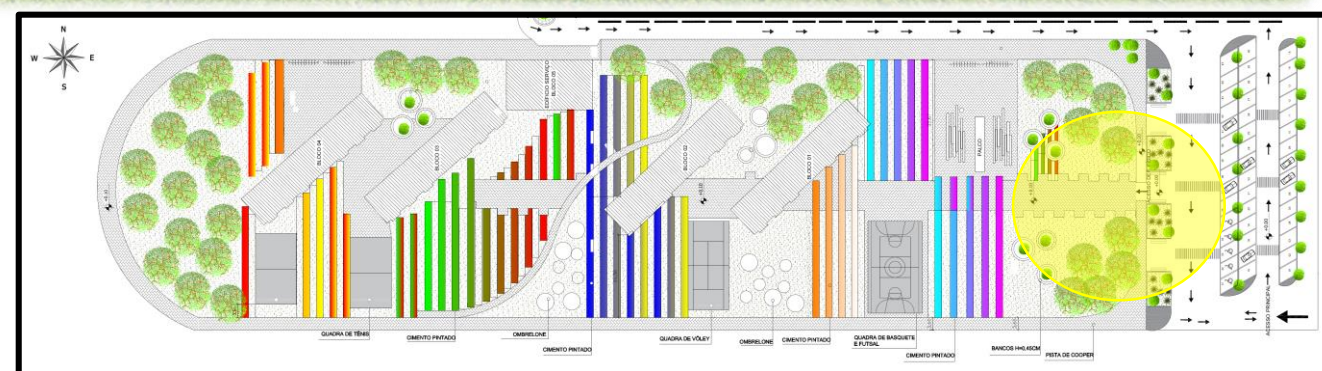

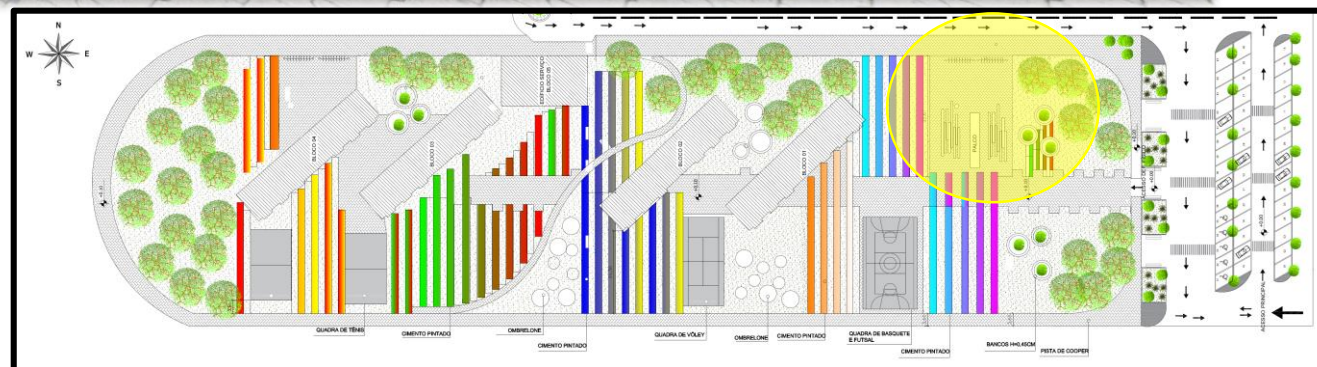


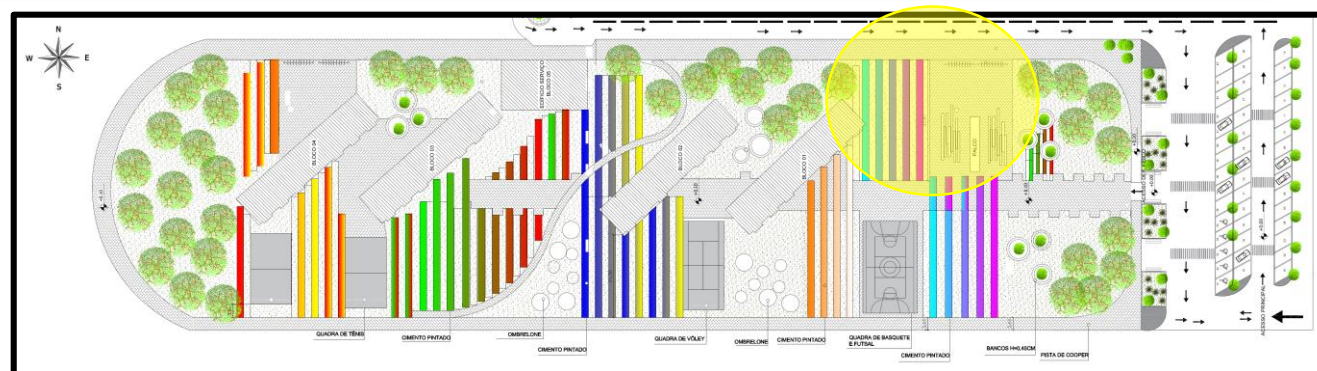


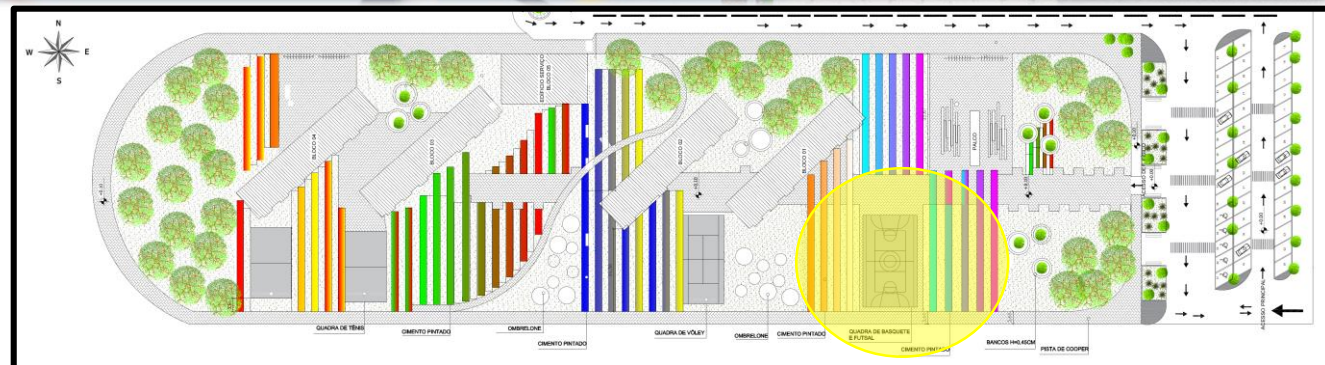
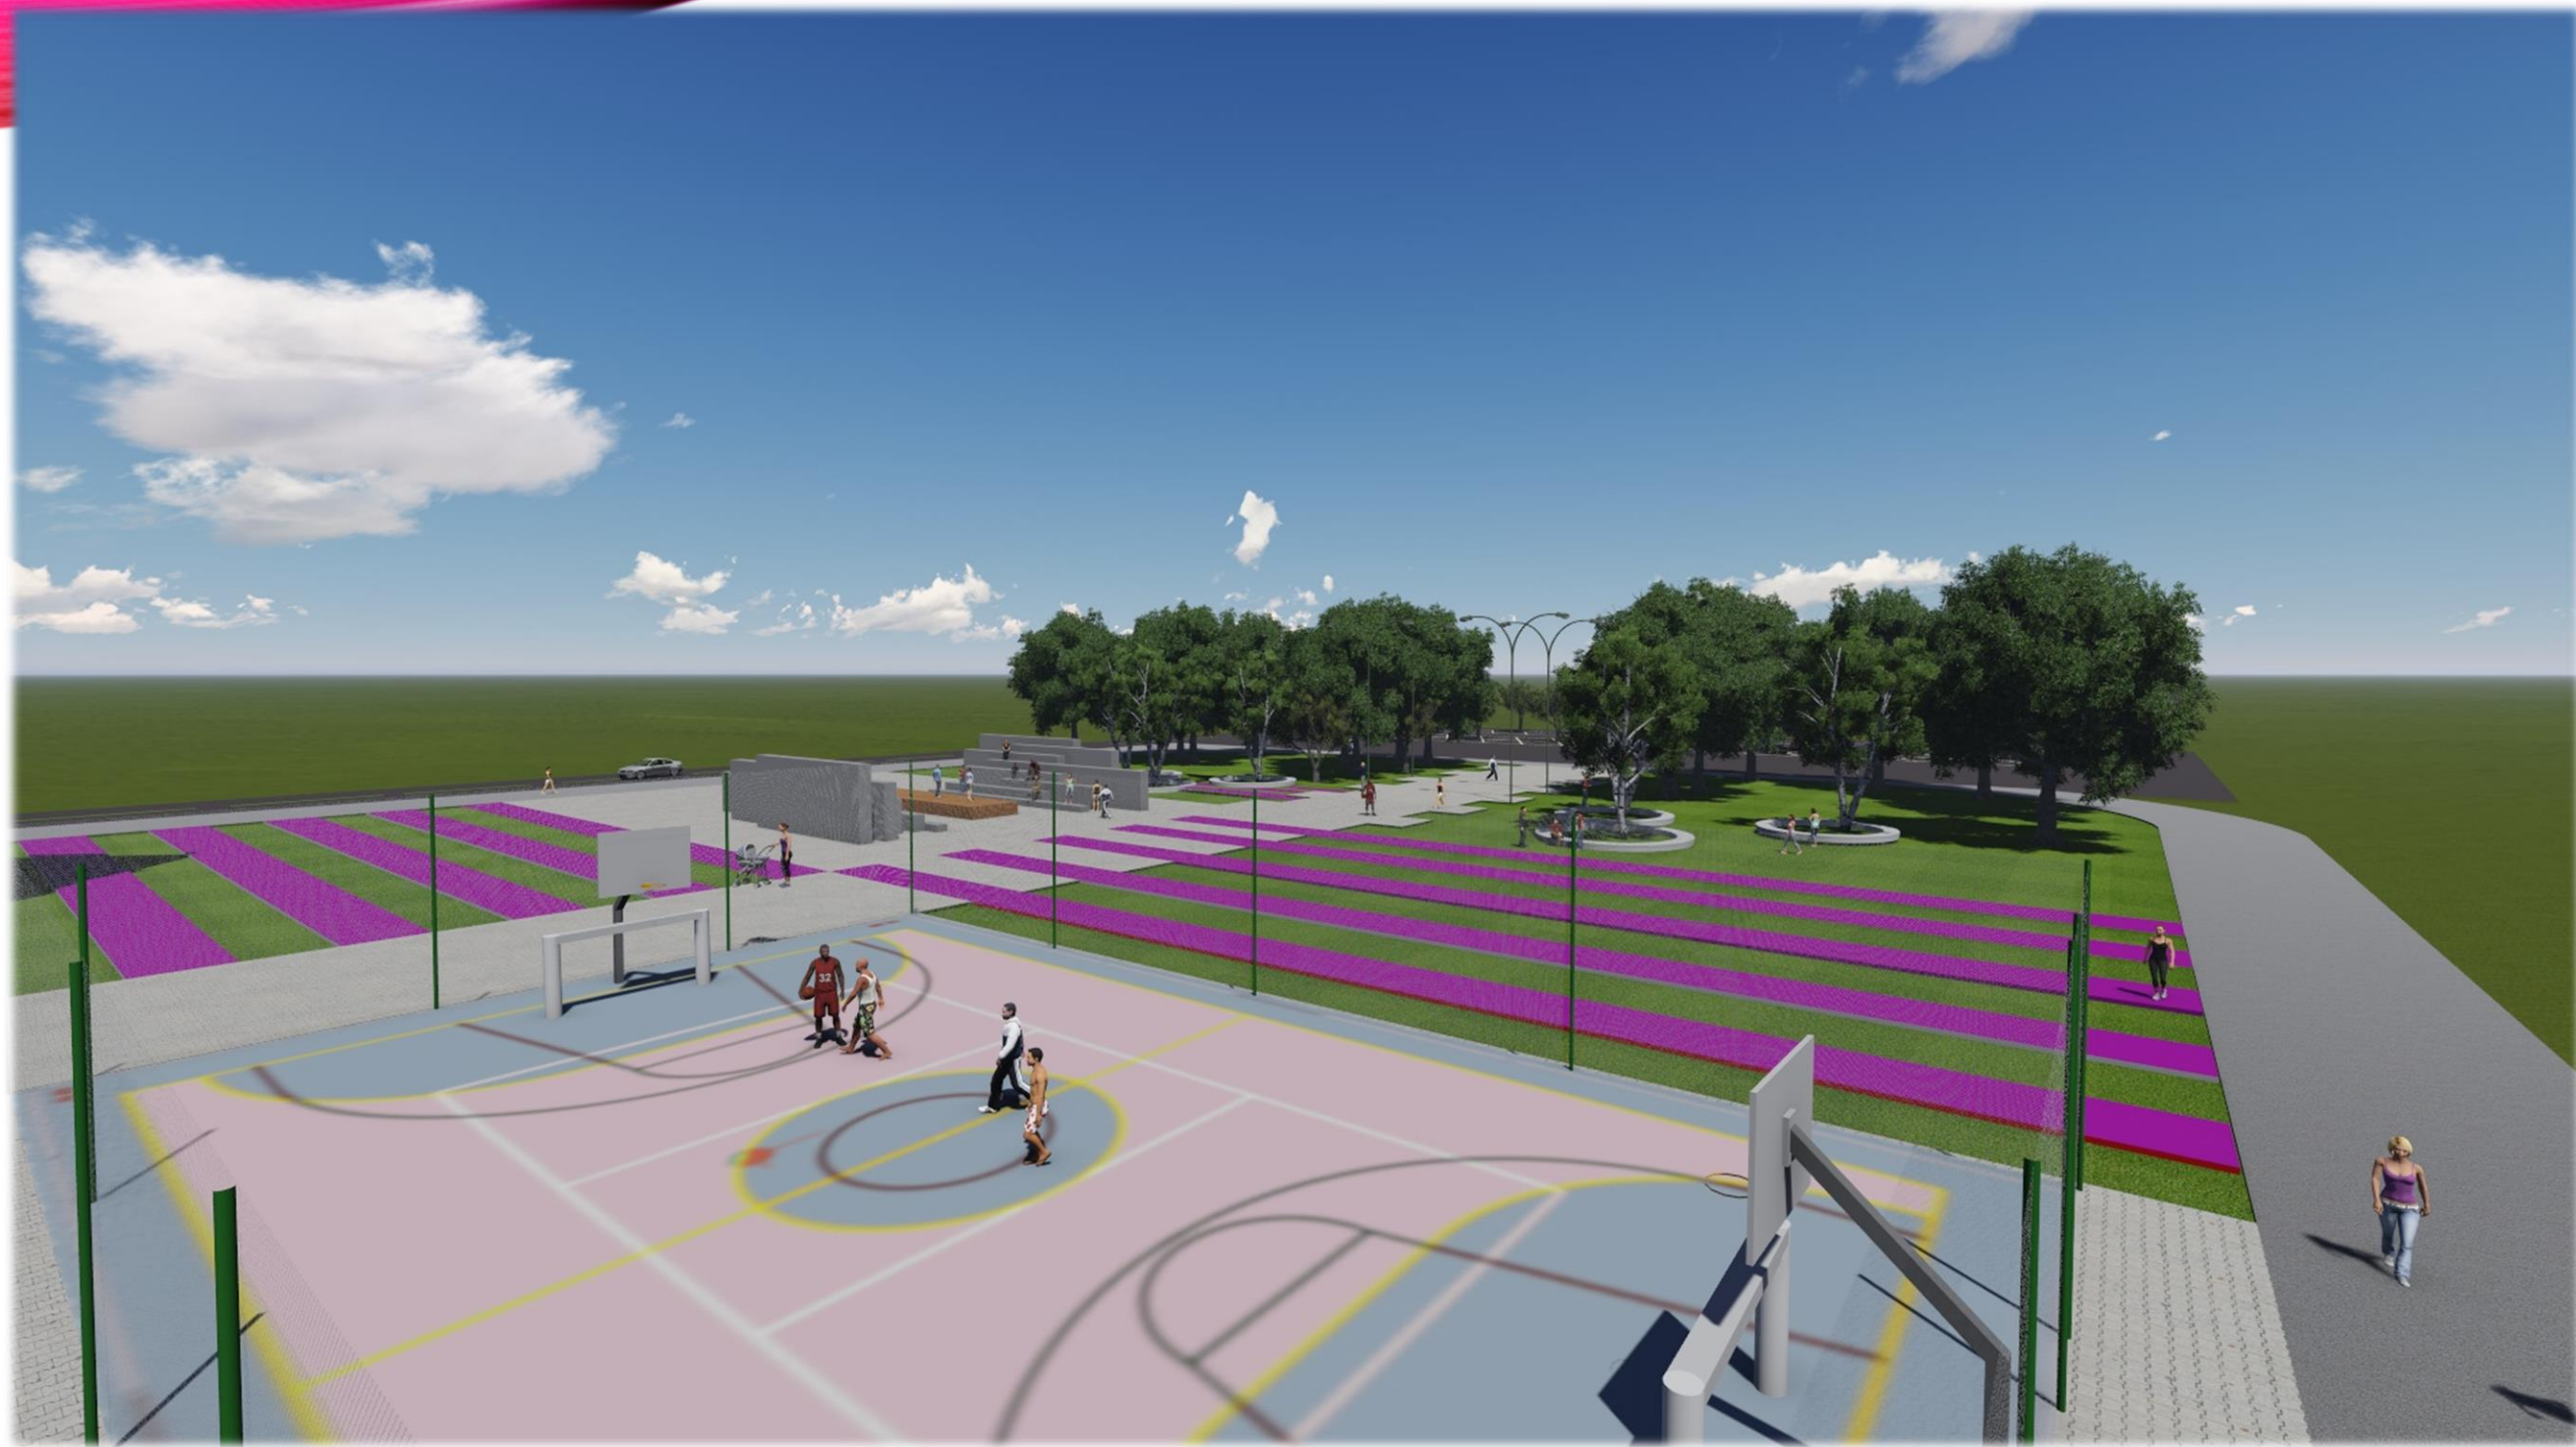


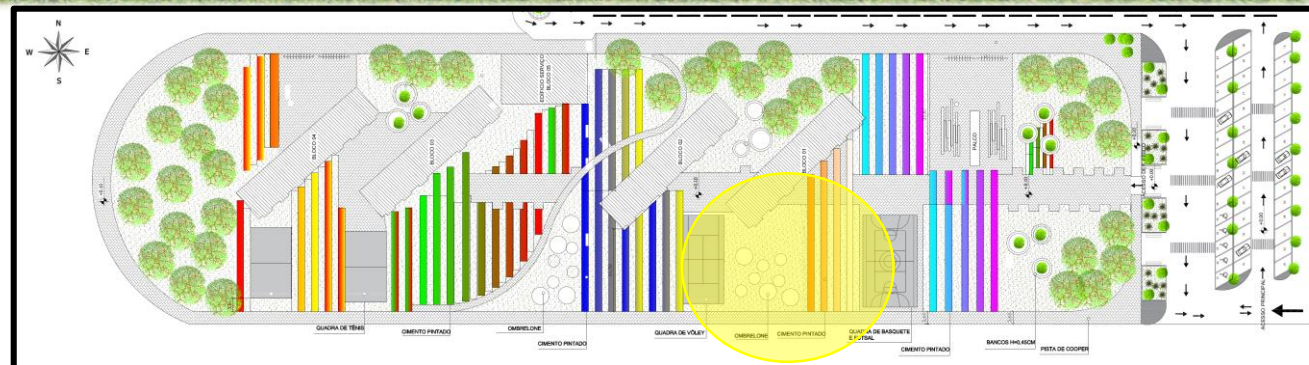



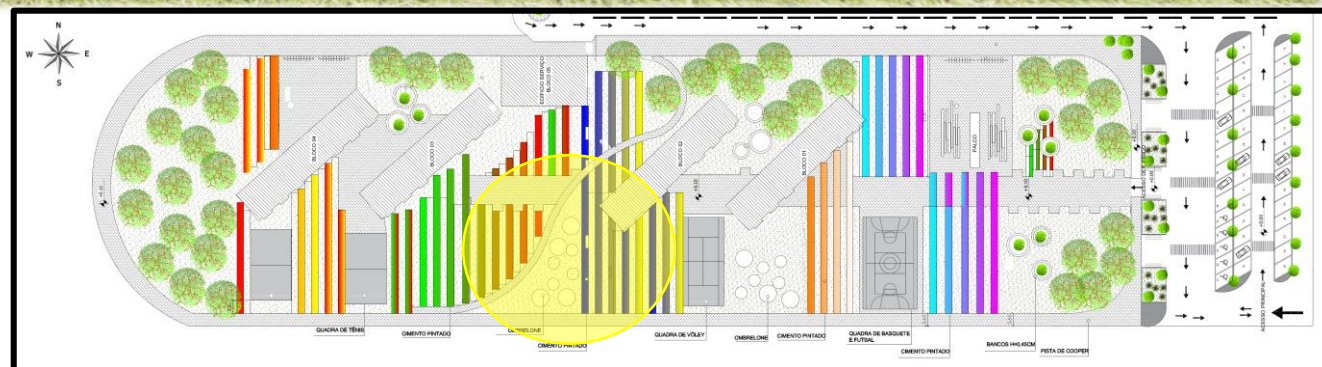

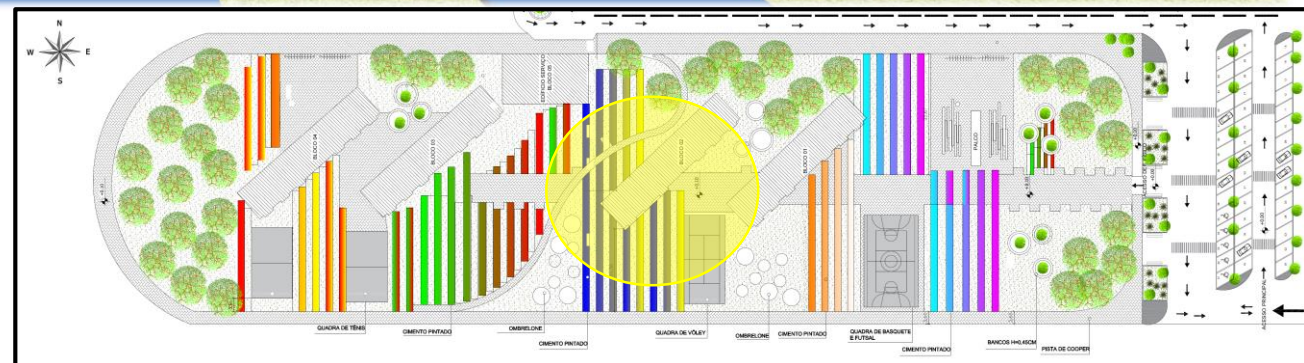

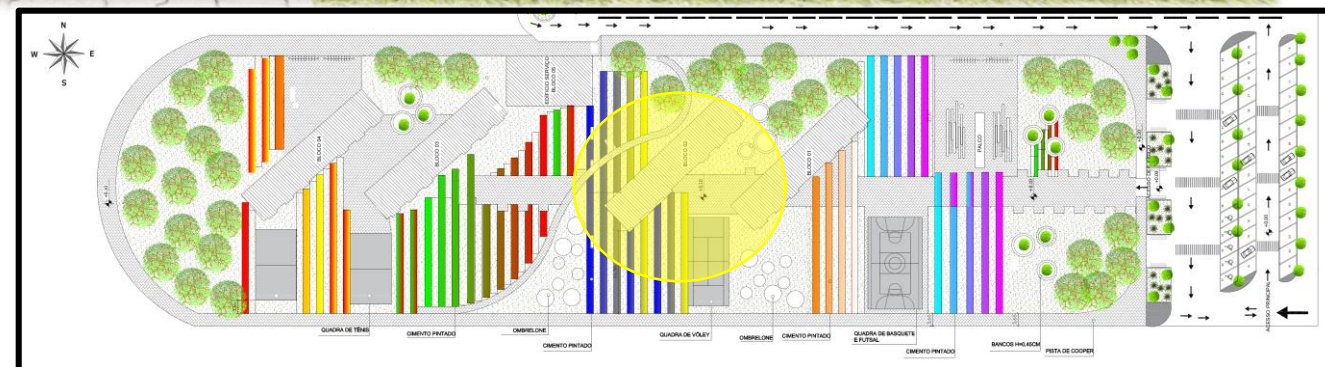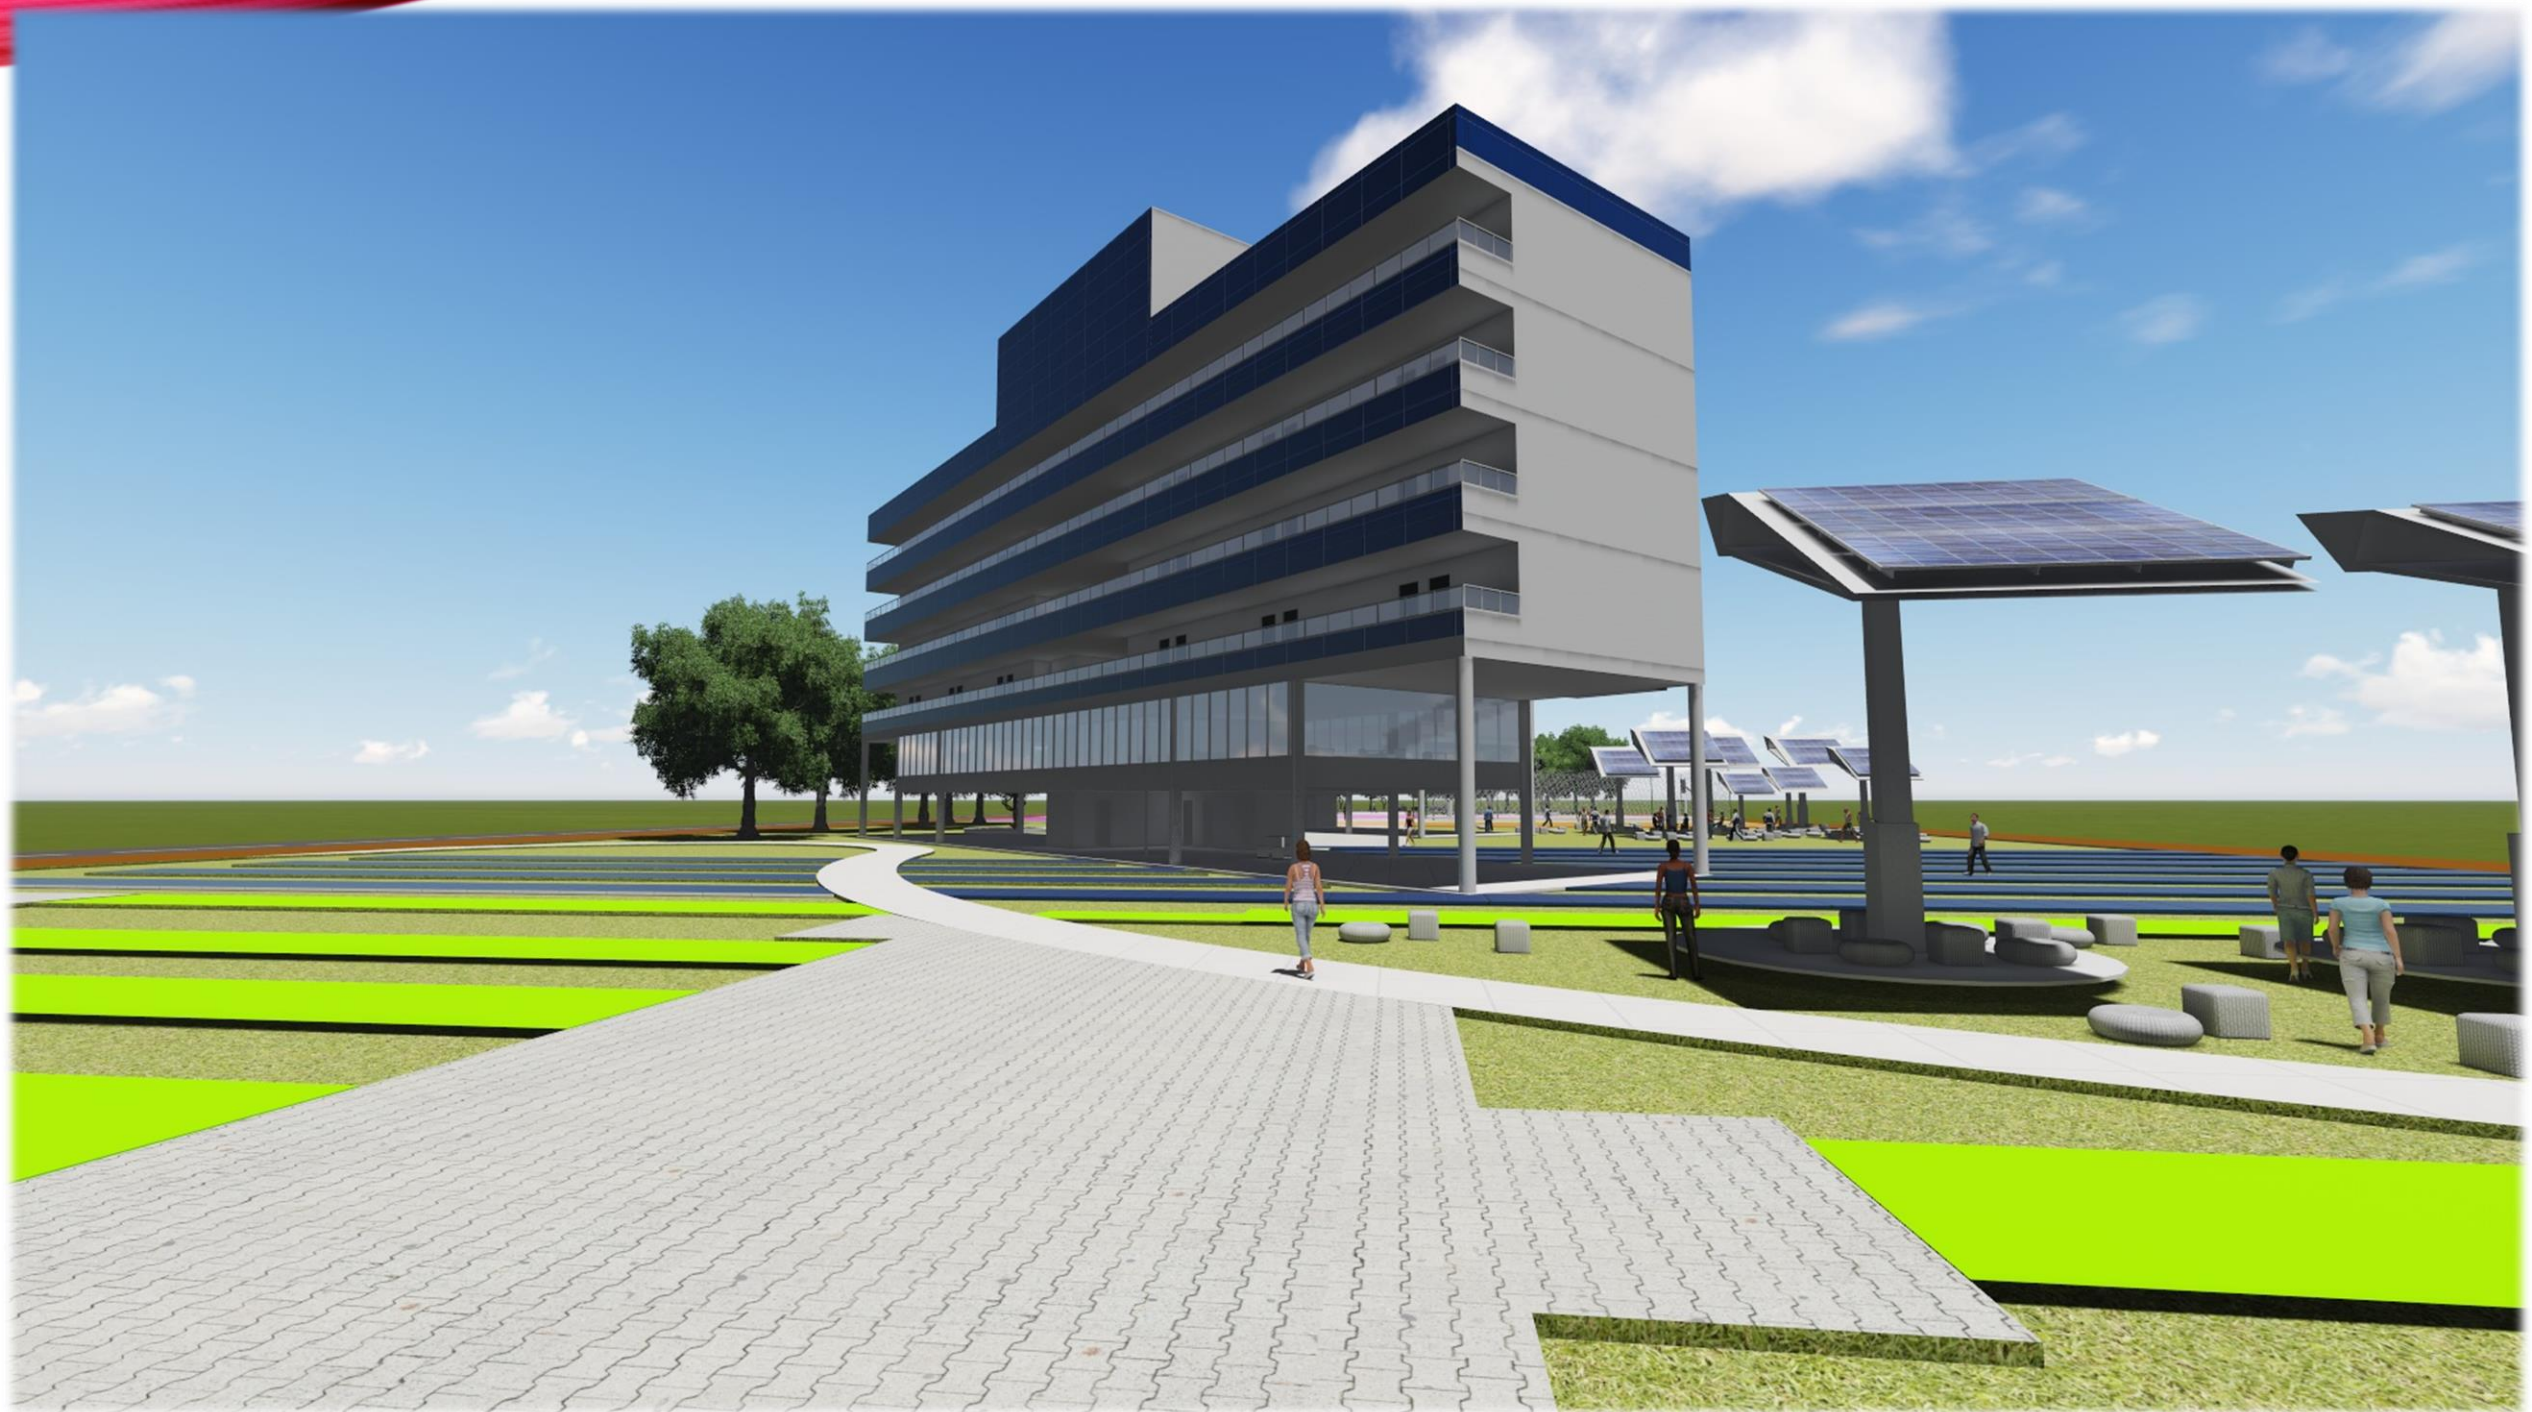




- Cozinha Coletiva





• Quarto Coletivo

• Quarto Individual

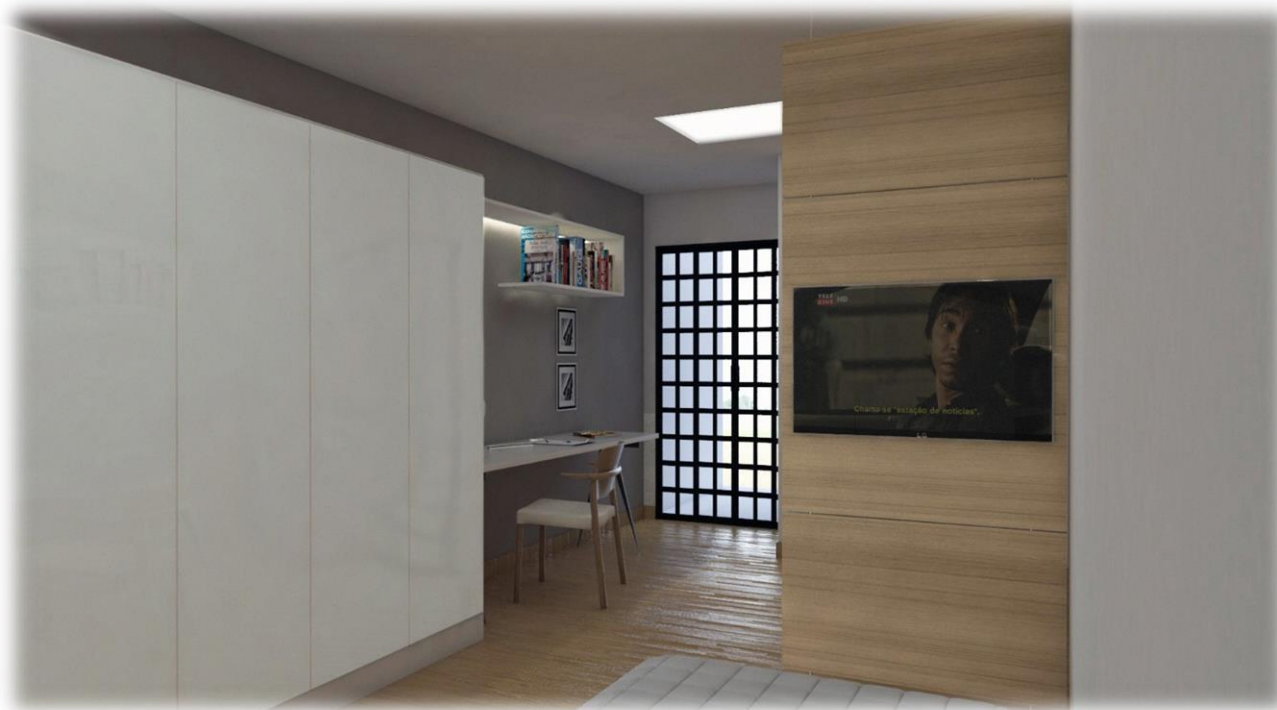

• Quarto Duplo



- Bloco 05

- Sala de estudos





Obrigada!

FIM