


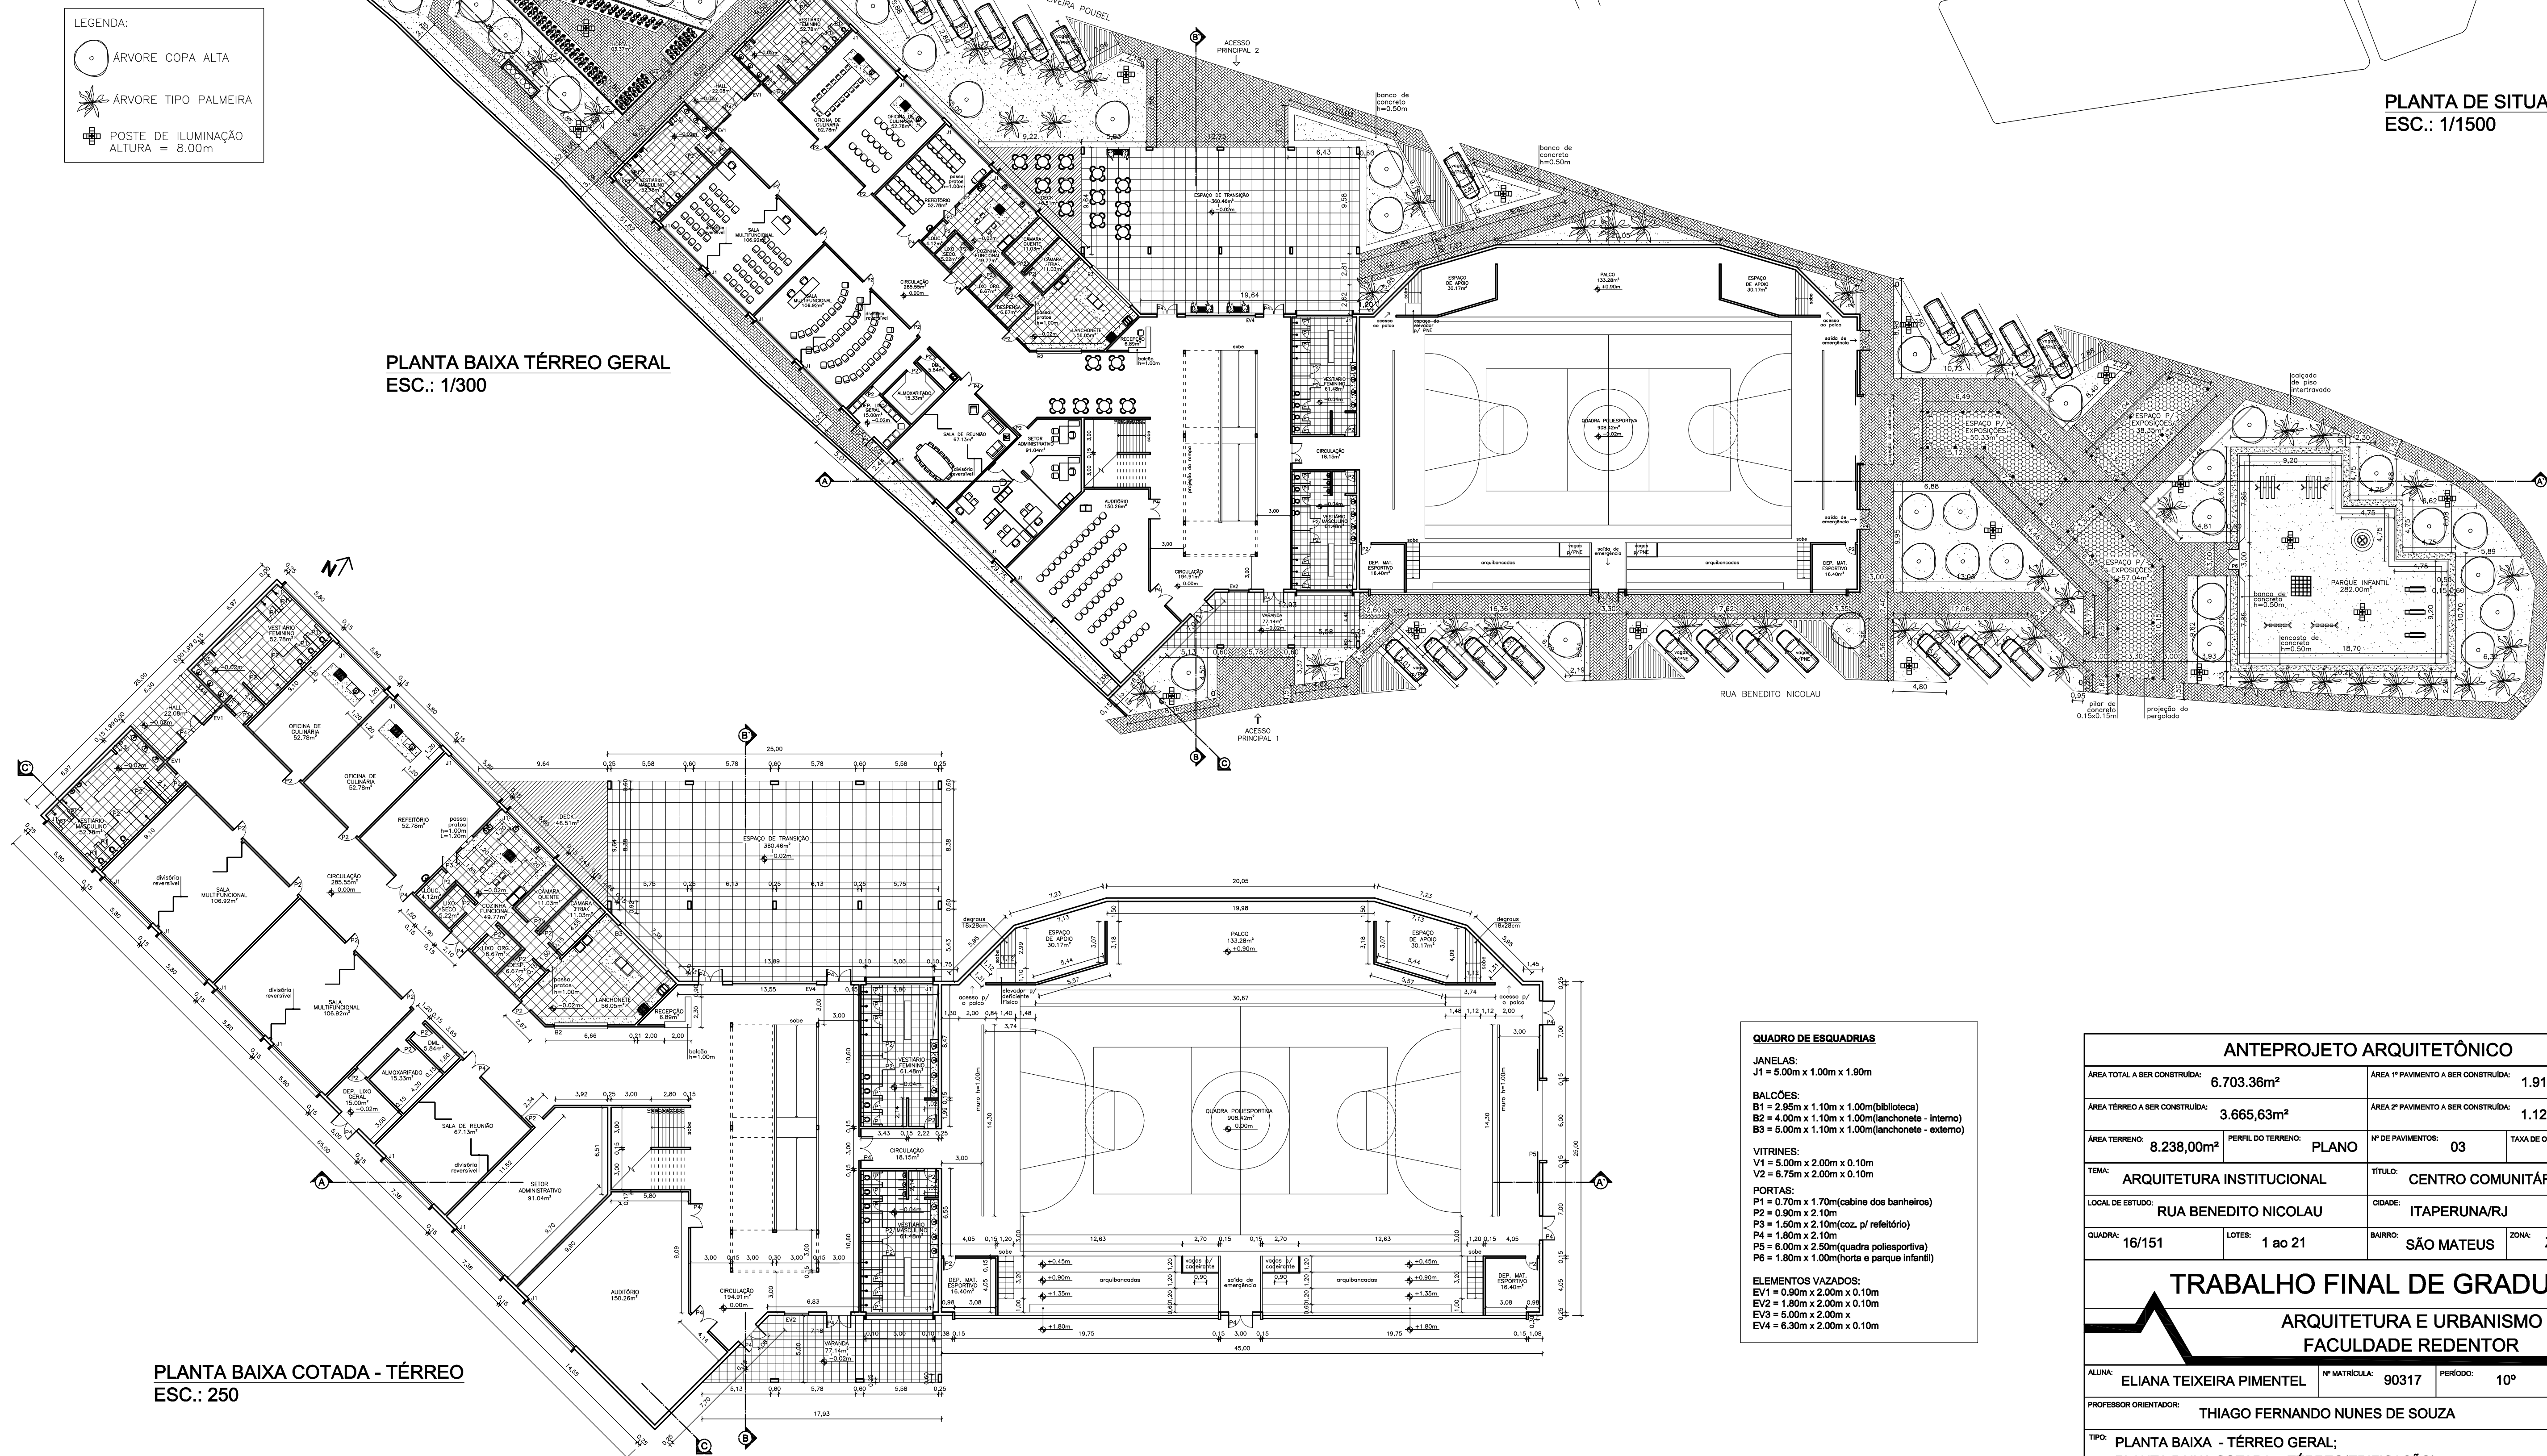
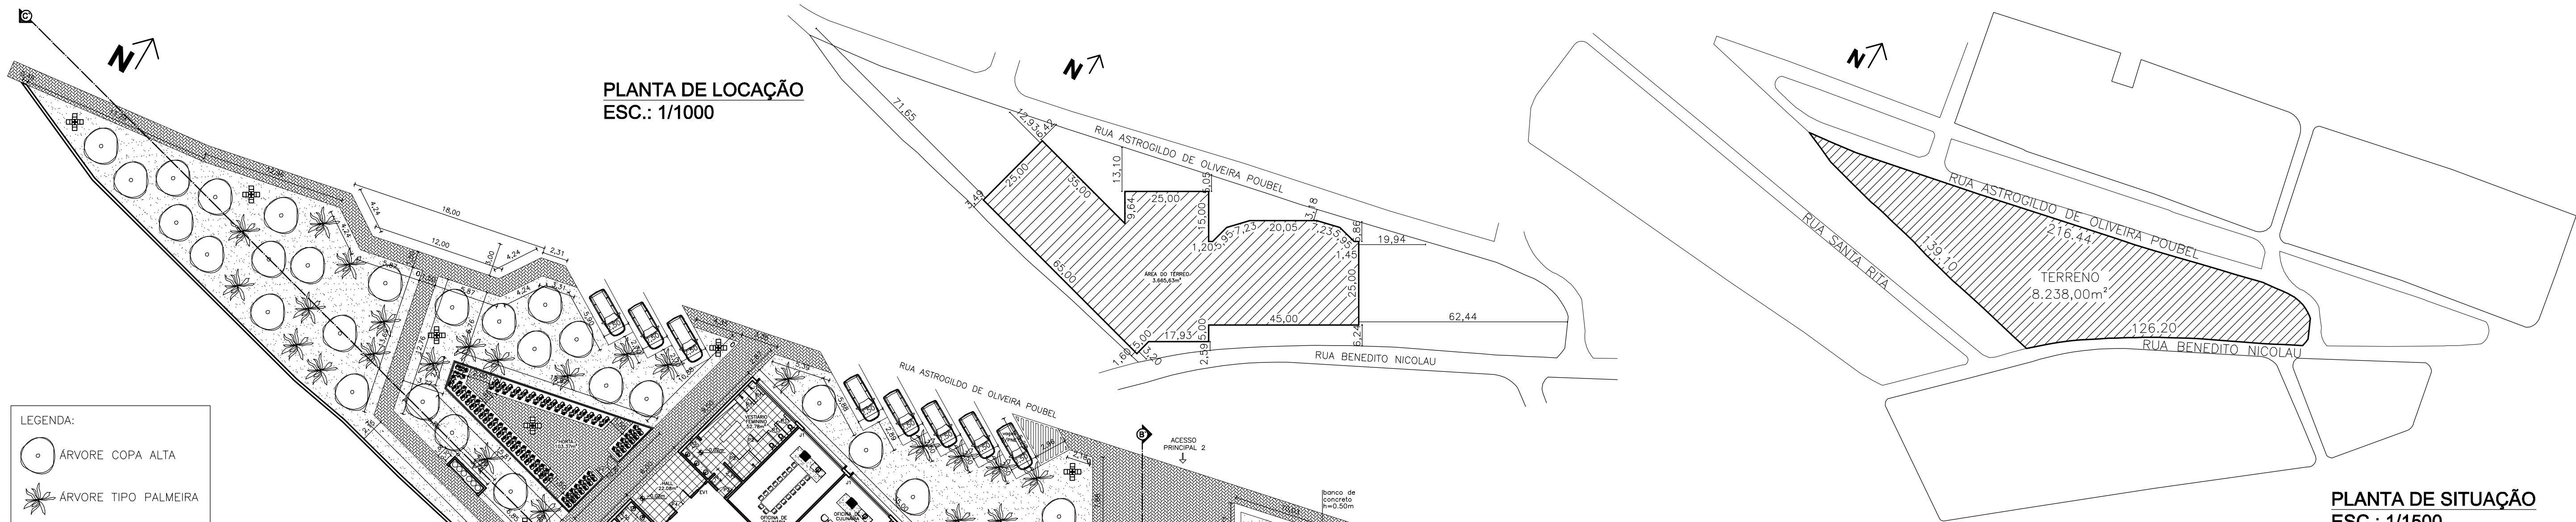
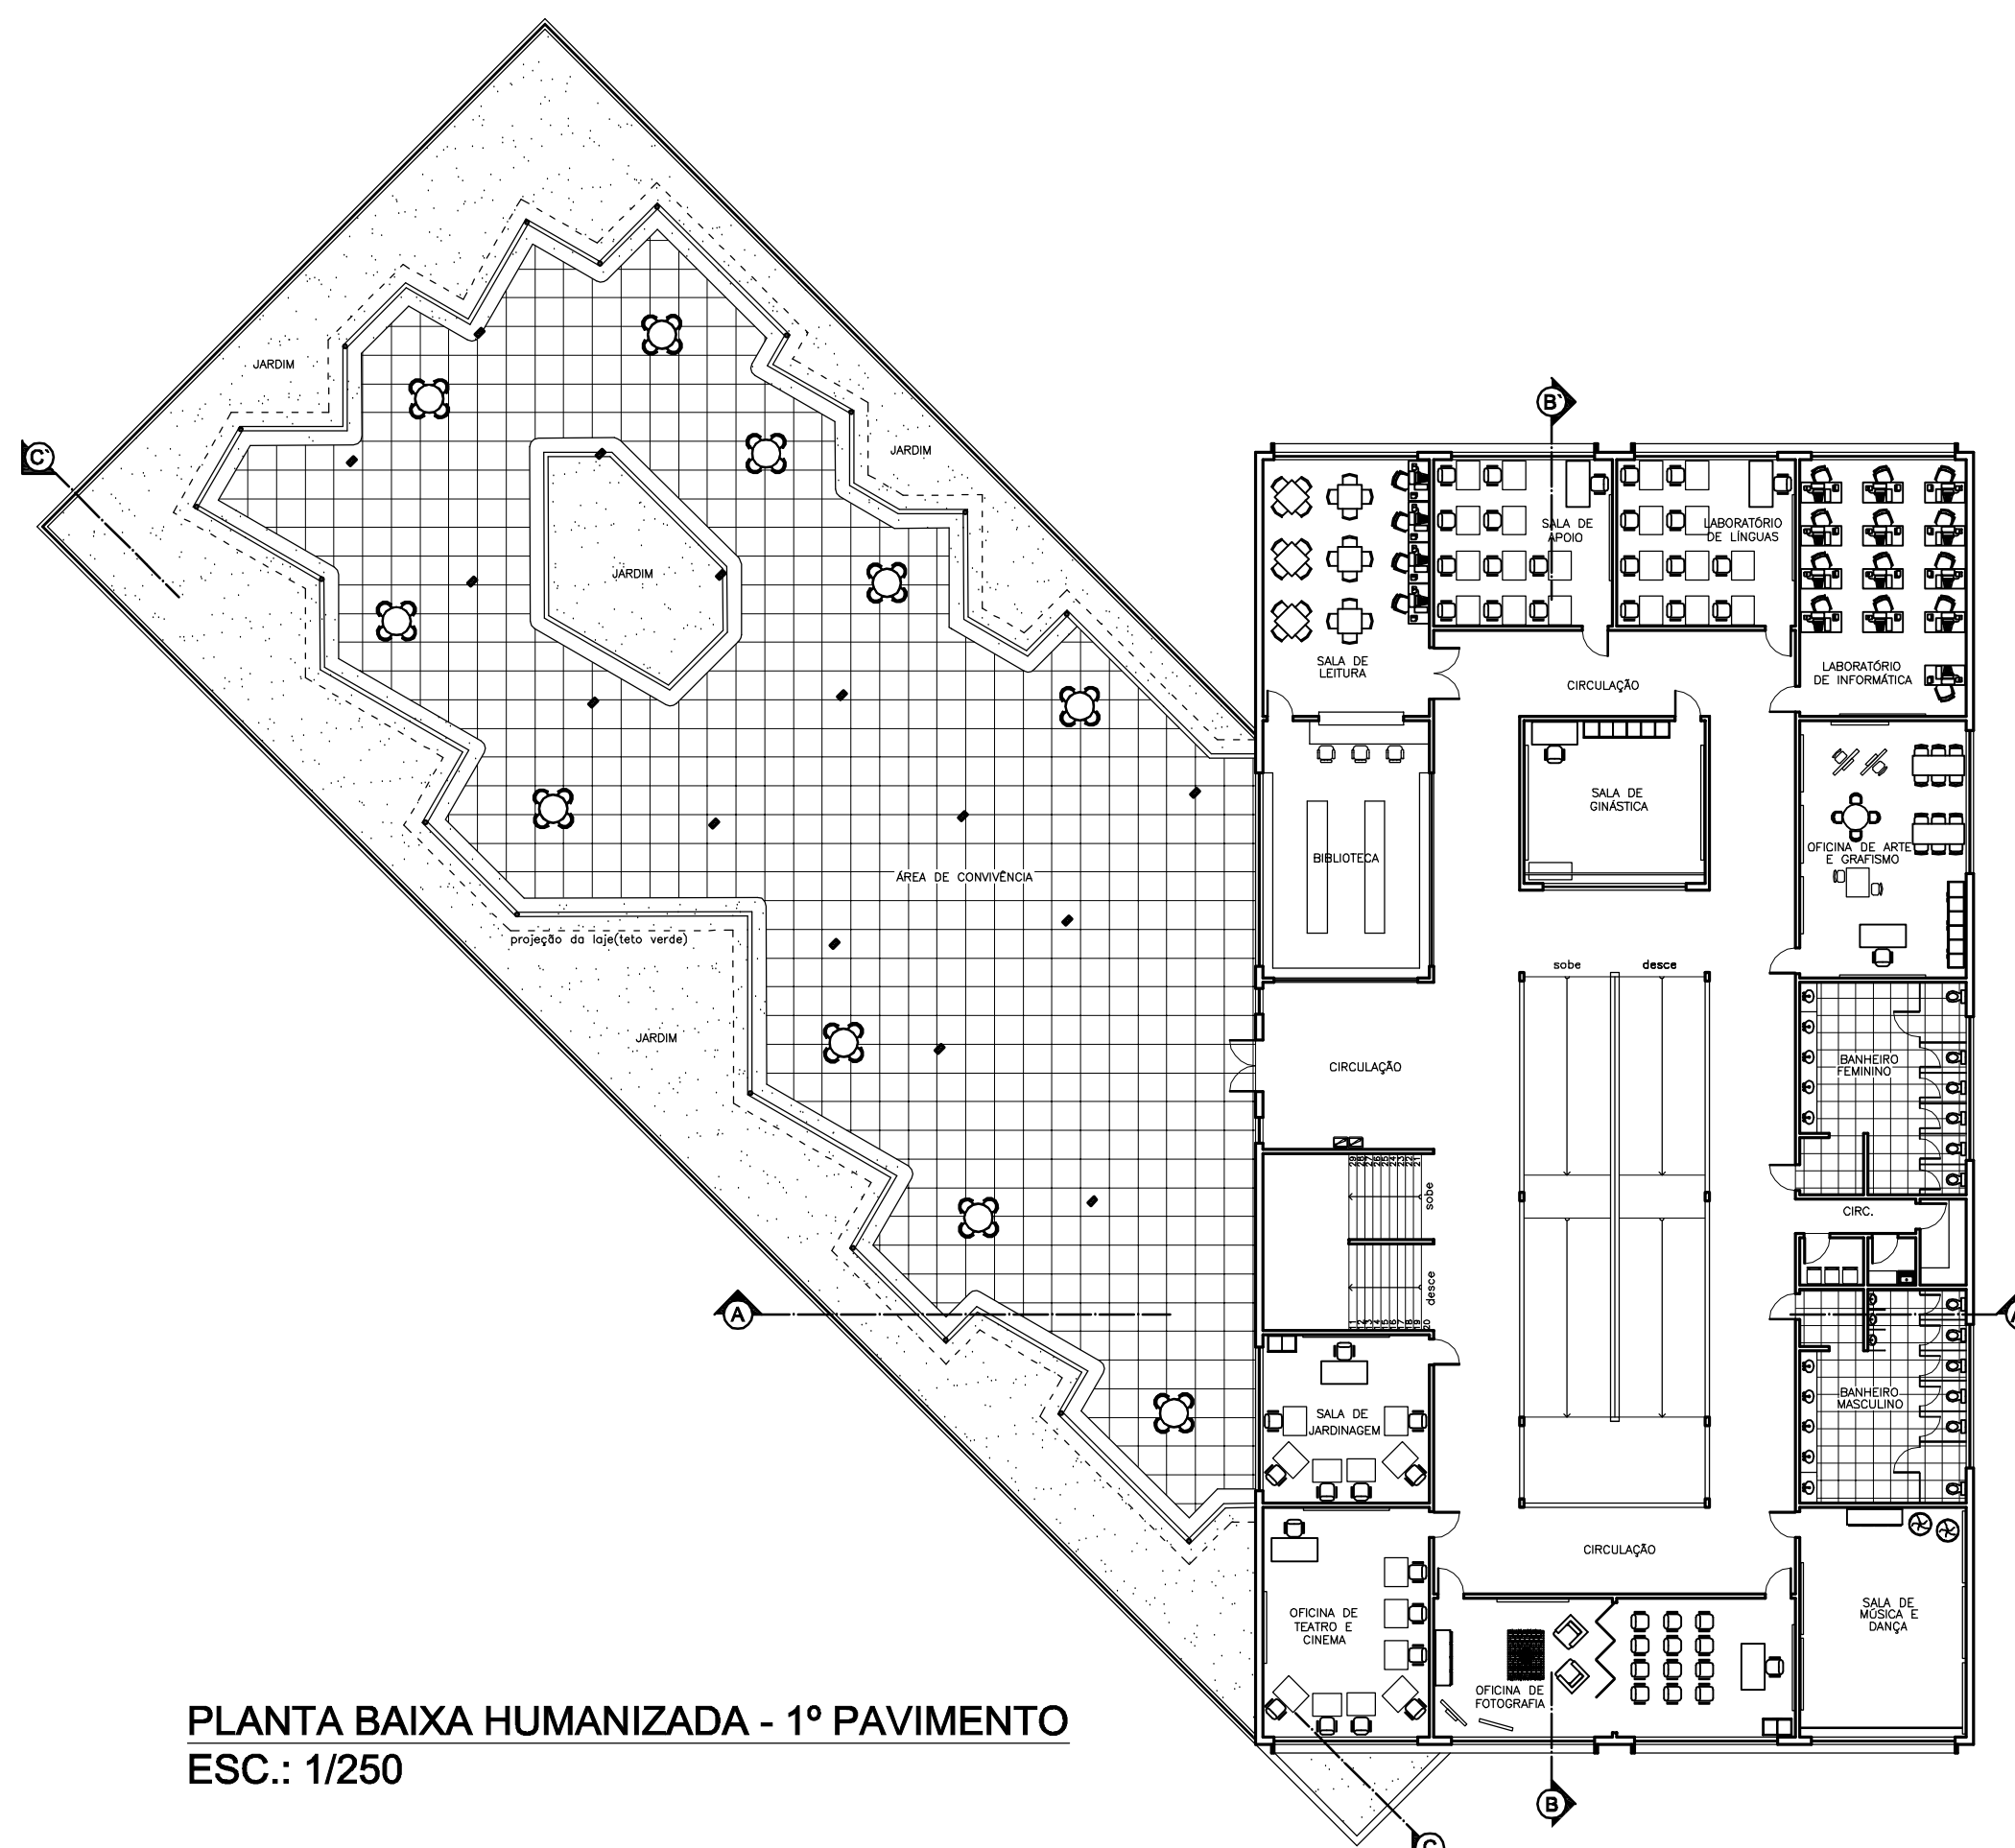
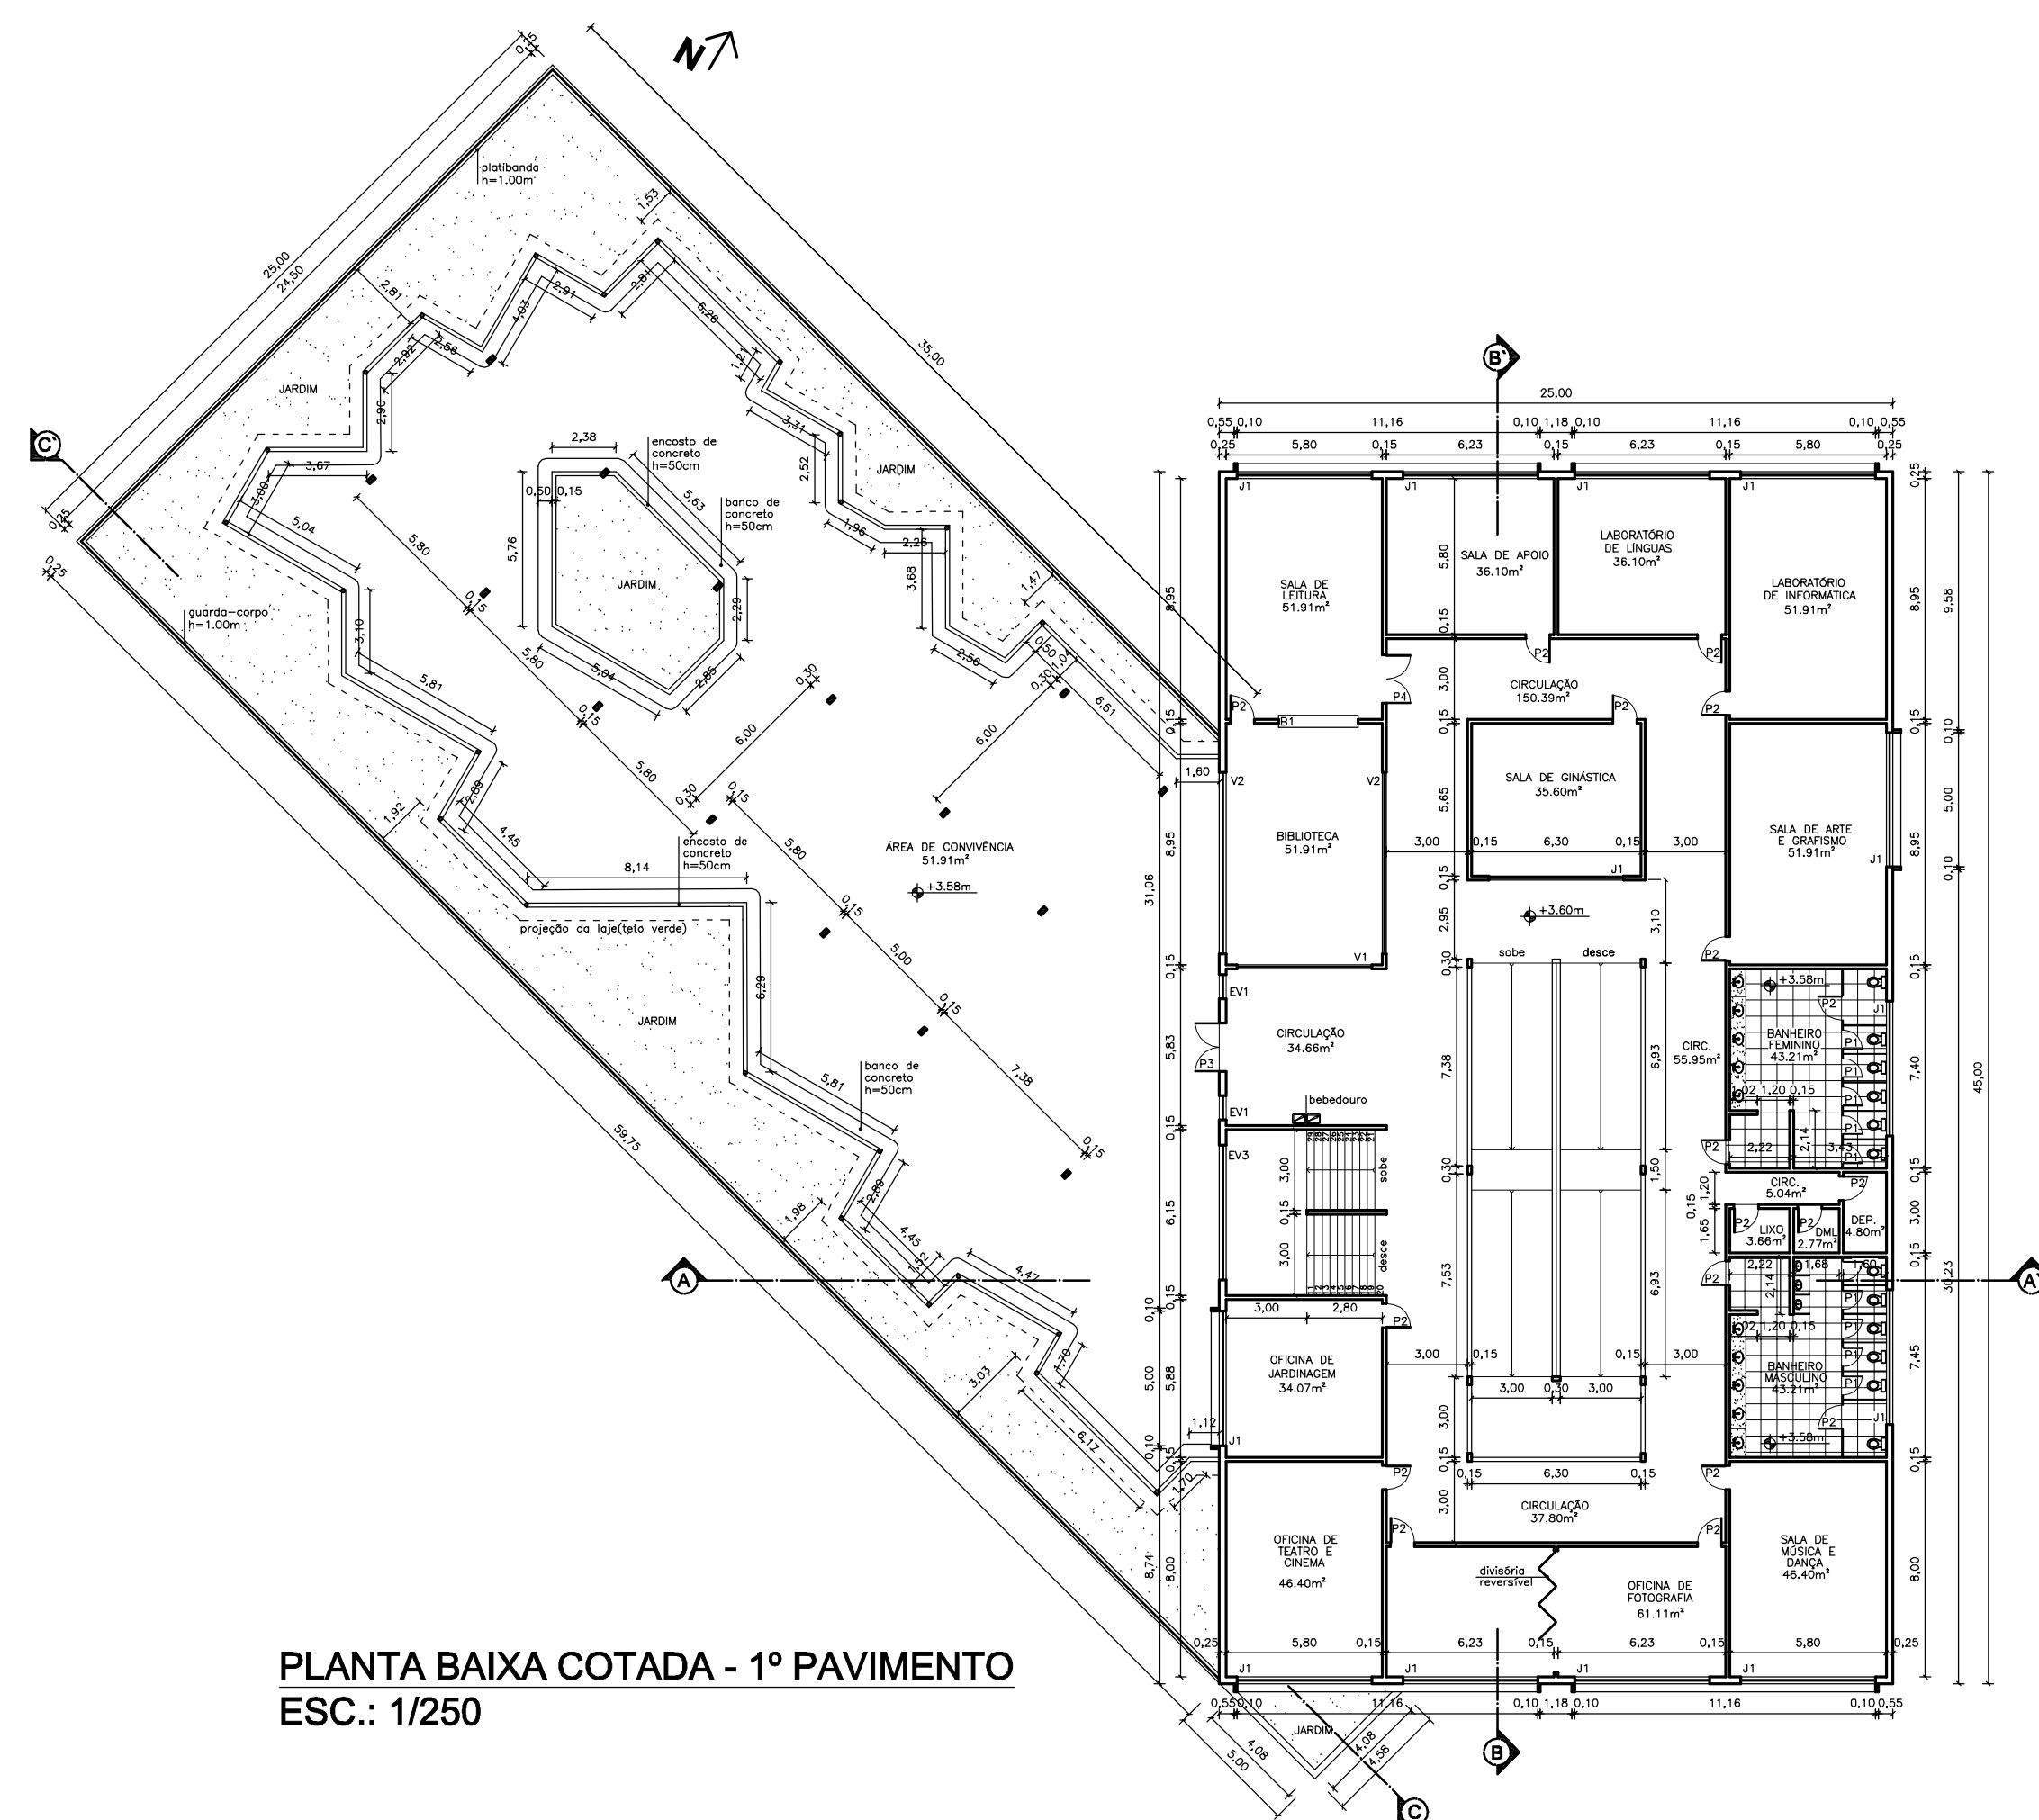
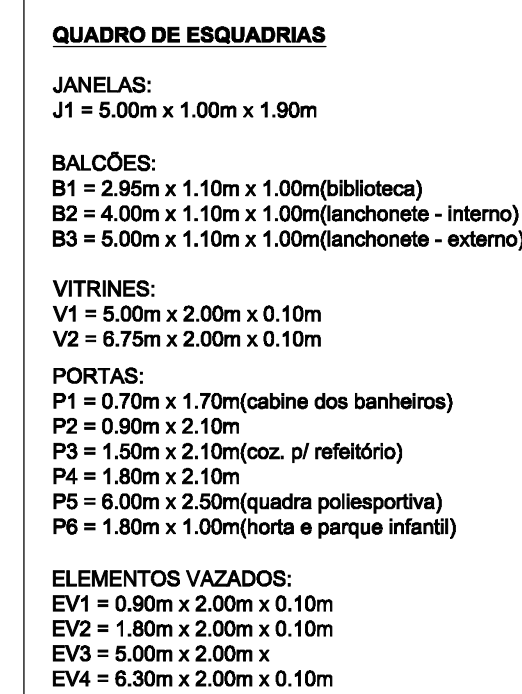
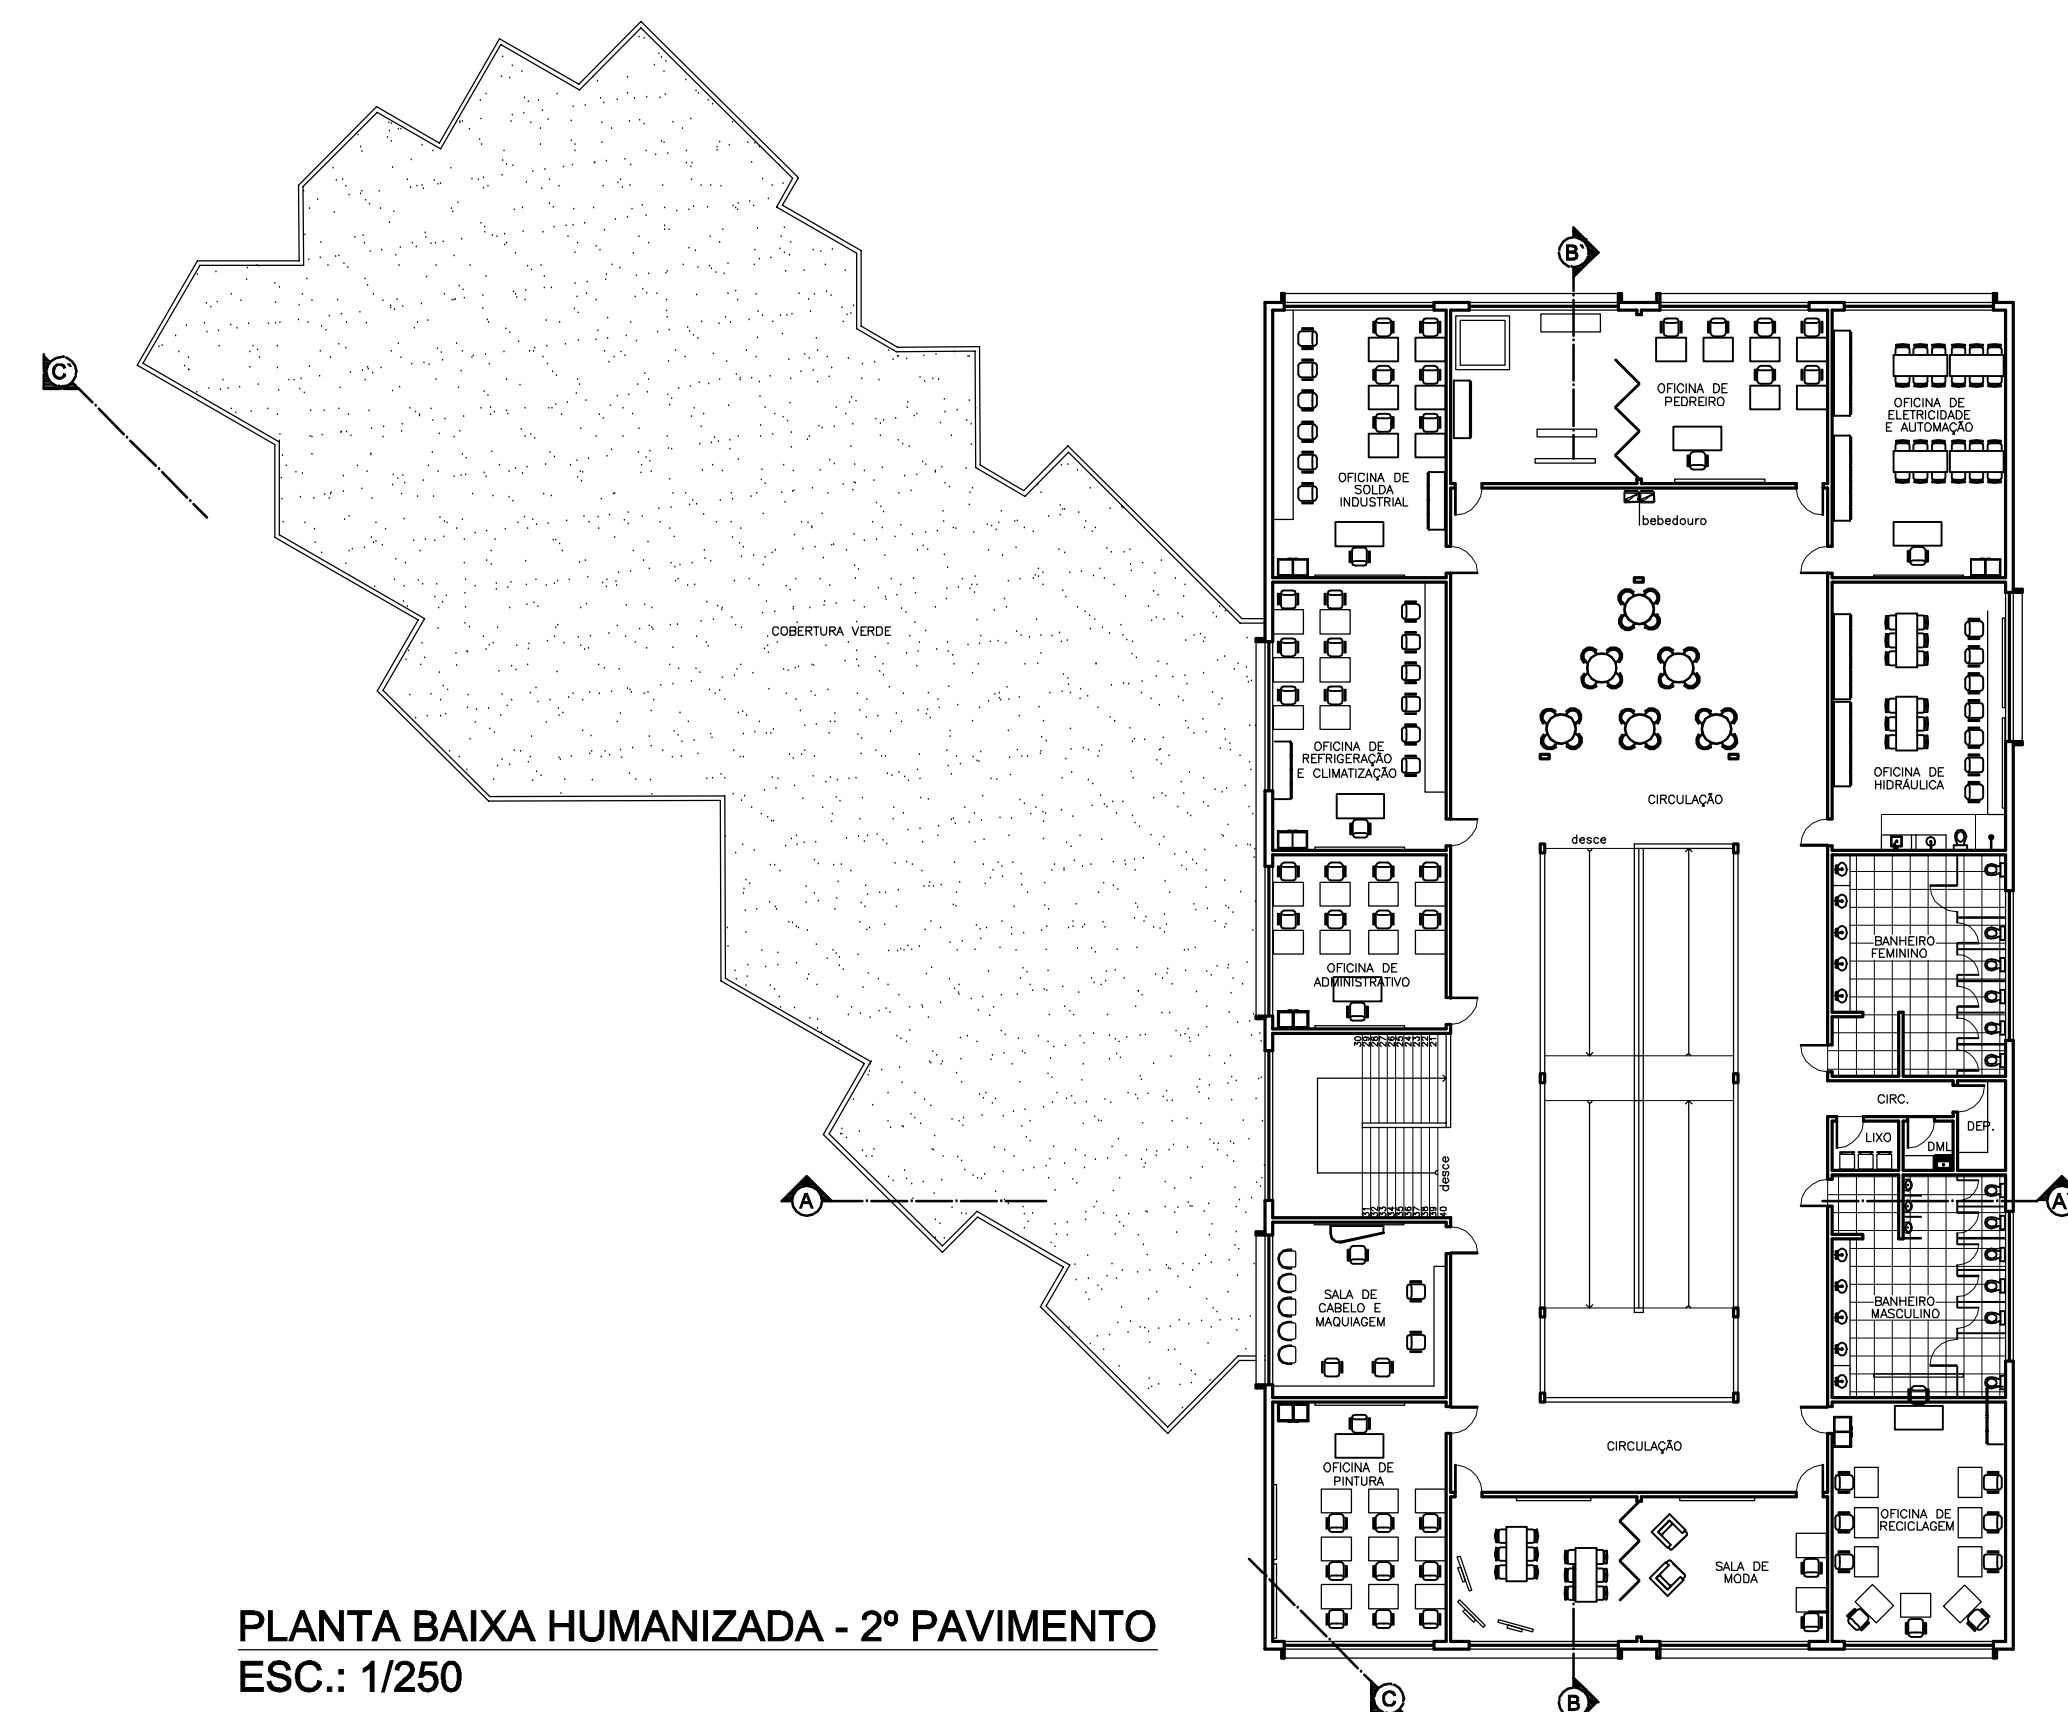


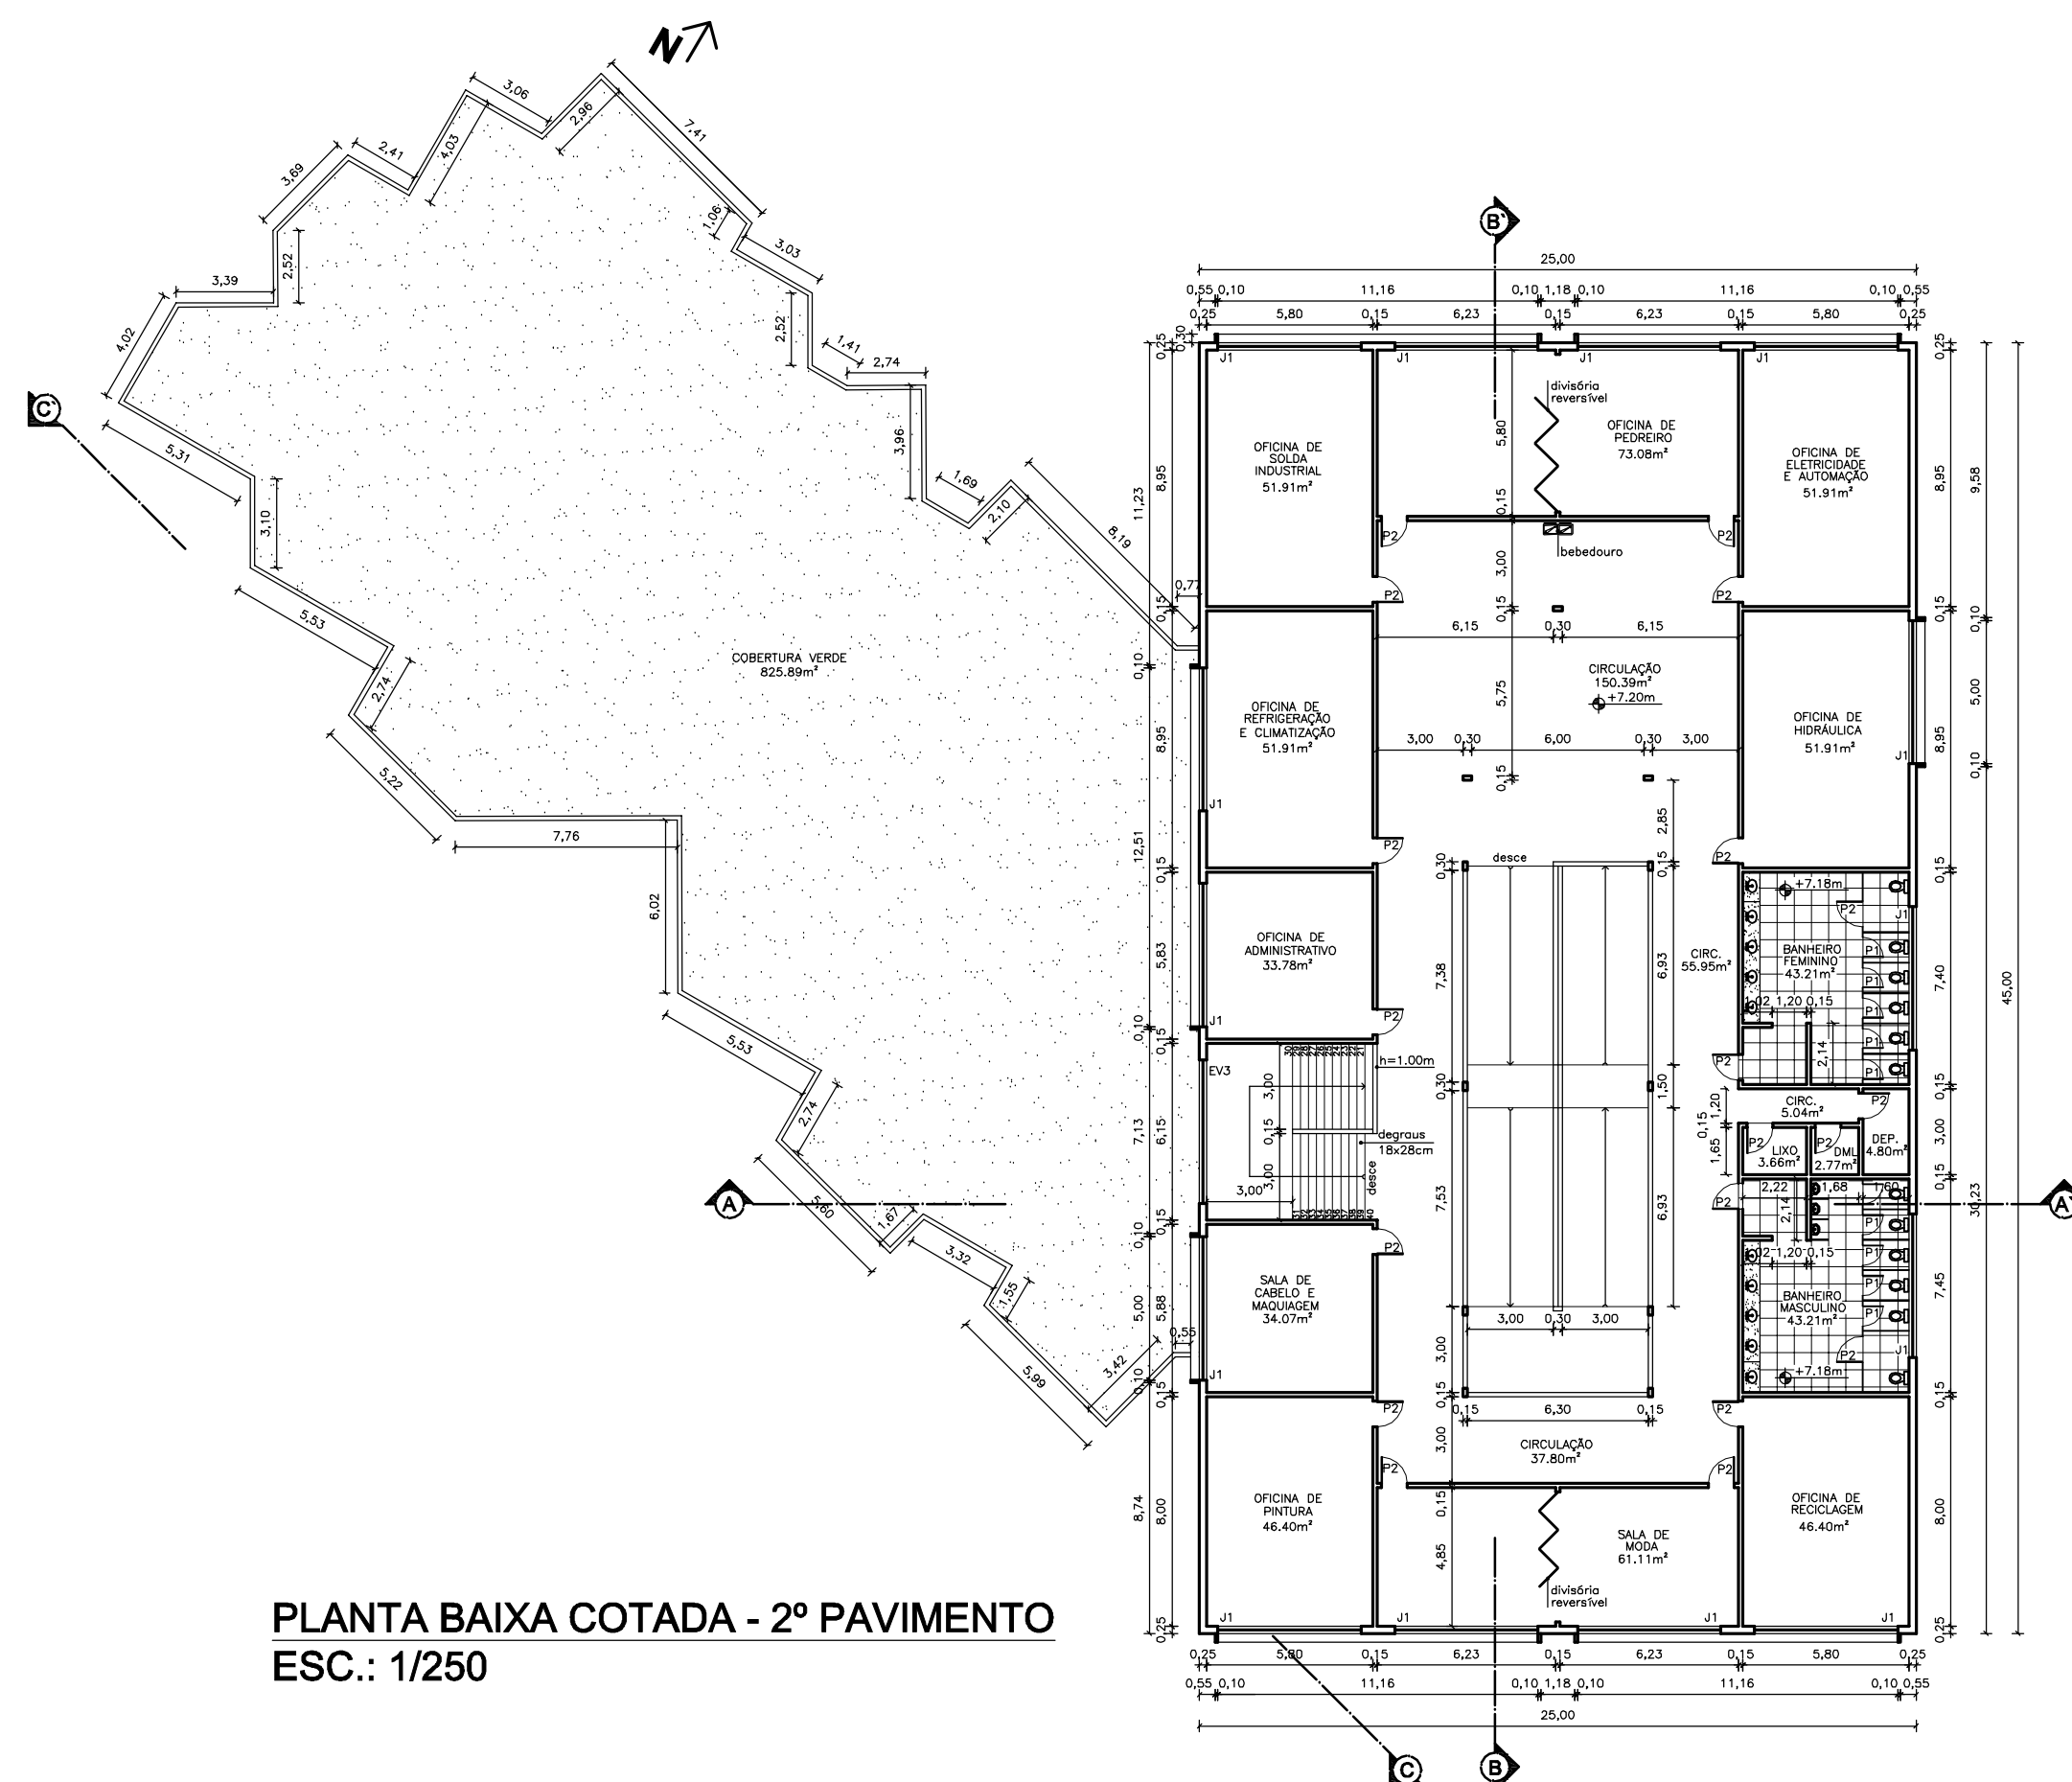


ANTEPROJETO ARQUITETÔNICO				
ÁREA TOTAL A SER CONSTRUÍDA:	6.703,36m²	ÁREA 1º PAVIMENTO A SER CONSTRUÍDA:	1.912,73m²	
ÁREA TÉRREO A SER CONSTRUÍDA:	3.665,63m²	ÁREA 2º PAVIMENTO A SER CONSTRUÍDA:	1.125,00m²	
ÁREA TERRENO:	8.238,00m²	PERFIL DO TERRENO:	PLANO	Nº DE PAVIMENTOS: 03
TEMA:	ARQUITETURA INSTITUCIONAL	TÍTULO:	CENTRO COMUNITÁRIO LEC	
LOCAL DE ESTUDO:	RUA BENEDITO NICOLAU	CIDADE:	ITAPERUNA/RJ	
QUADRA:	16/151	LOTES:	1 ao 21	BAIRRO: SÃO MATEUS
				ZONA: ZRBD
TRABALHO FINAL DE GRADUAÇÃO				
ARQUITETURA E URBANISMO FACULDADE REDENTOR				
ALUNA:	ELIANA TEIXEIRA PIMENTEL	Nº MATRÍCULA:	90317	PERÍODO: 10º
PROFESSOR ORIENTADOR:	THIAGO FERNANDO NUNES DE SOUZA			DATA: 07/12/2013
TIPO:	PLANTA BAIXA - TÉRREO GERAL; PLANTA BAIXA COTADA - TÉRREO(EDIFICAÇÃO); PLANTA DE SITUAÇÃO; PLANTA DE LOCAÇÃO.			ESCALA: INDICADA
				PRANCHAS: 01/05

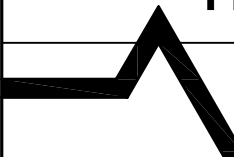


 TRABALHO FINAL DE GRADUAÇÃO ARQUITETURA E URBANISMO FACULDADE REDENTOR				
ALUNA: ELIANA TEIXEIRA PIMENTEL		Nº MATRÍCULA: 90317	PERÍODO: 10º	DATA: 07/12/2013
PROFESSOR ORIENTADOR: THIAGO FERNANDO NUNES DE SOUZA			ESCALA: INDICADA	
TÍTULO: PLANTA BAIXA 1º PAVIMENTO COM COTAS; PLANTA BAIXA 1º PAVIMENTO COM LAYOUT.				PRANCHA: 02/05

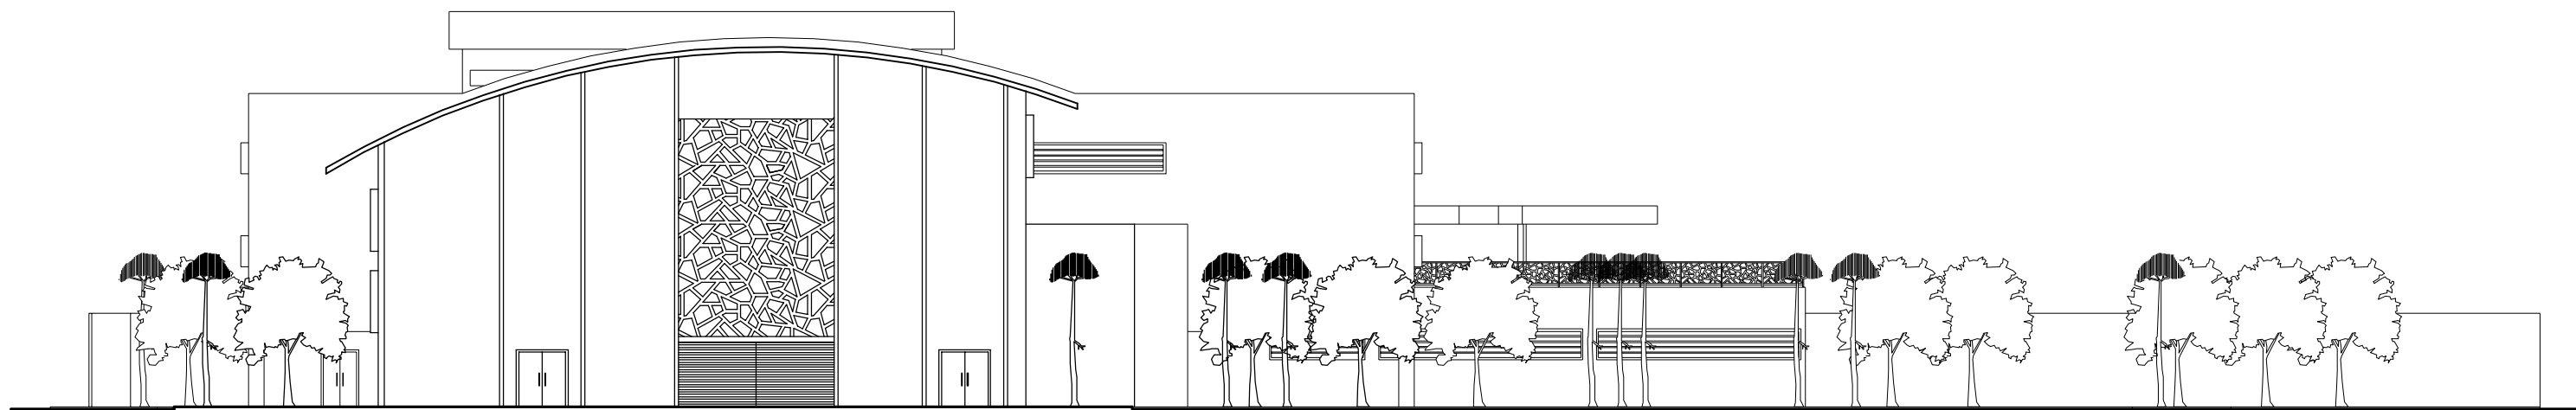


FACHADA NORDESTE
ESC.: 1/250

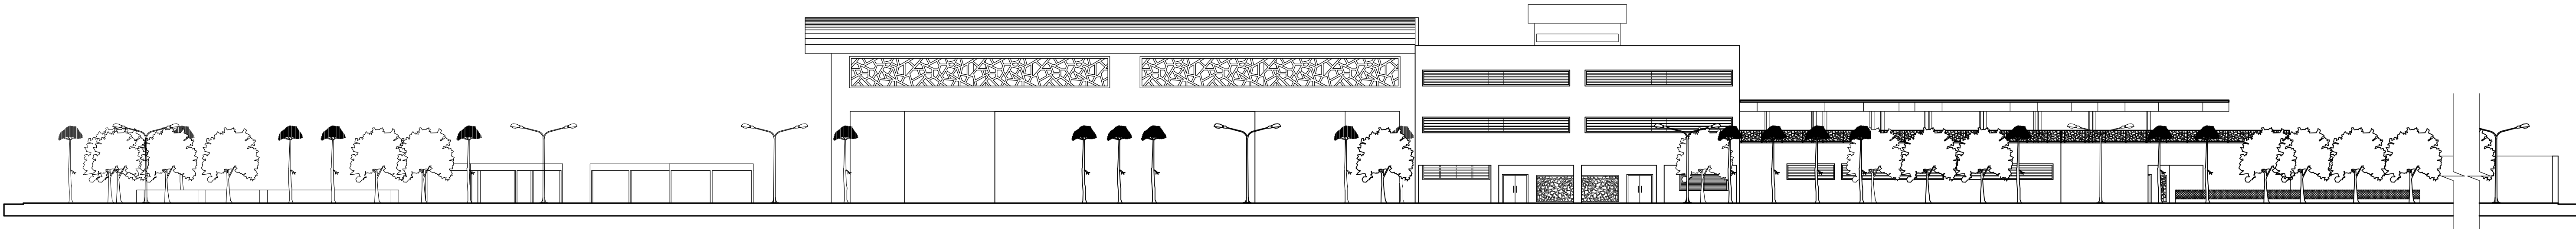


FACHADA NOROESTE
ESC.: 1/250

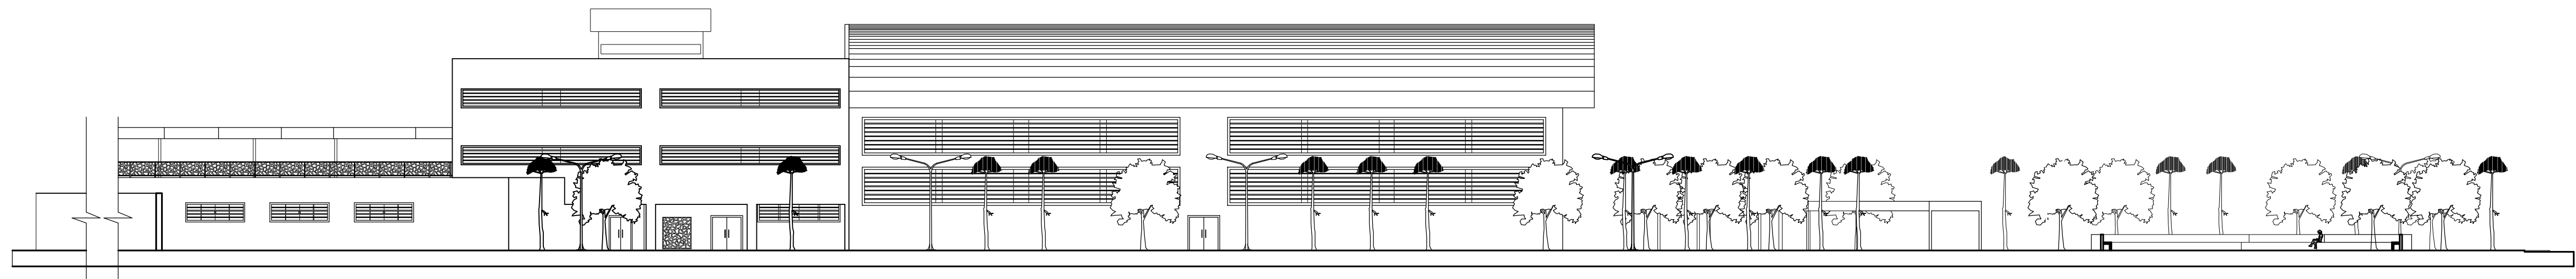


FACHADA SUDESTE
ESC.: 1/250

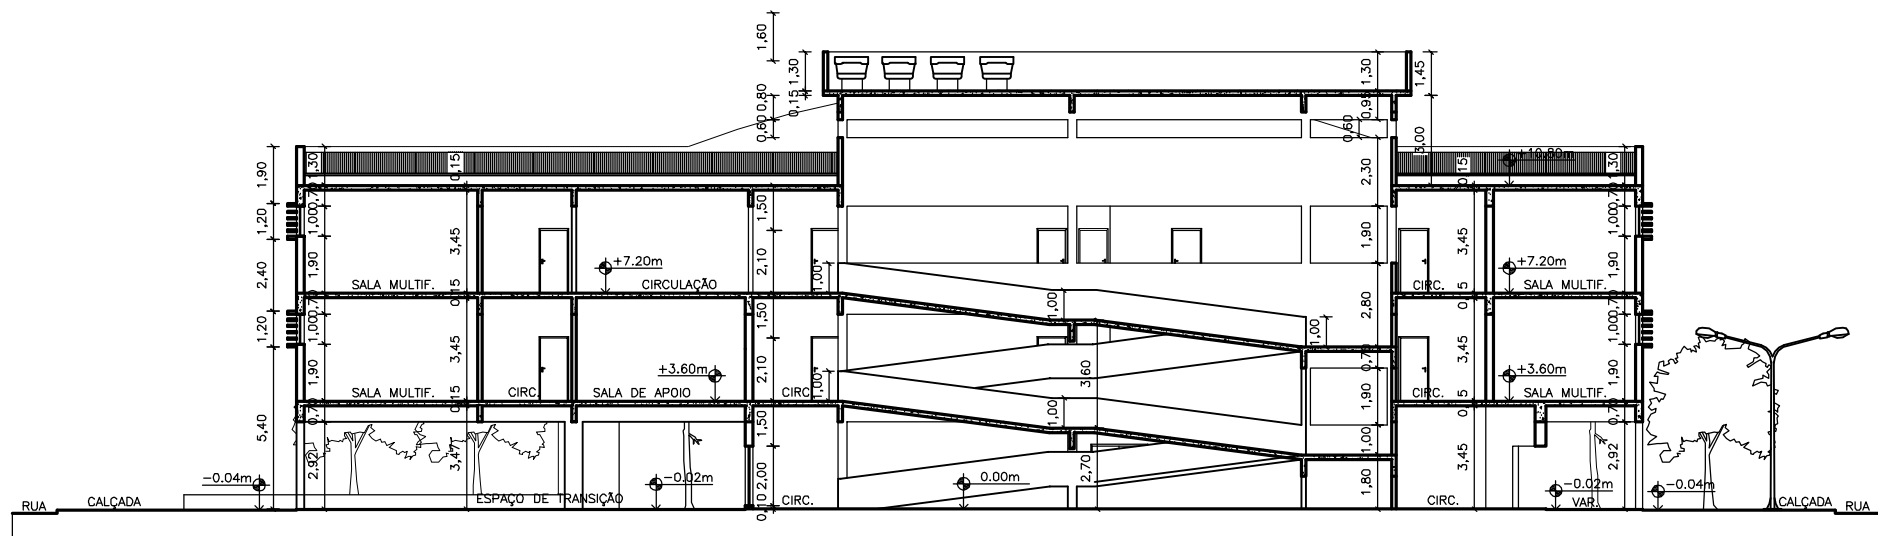

CORTE BB'
ESC.: 250


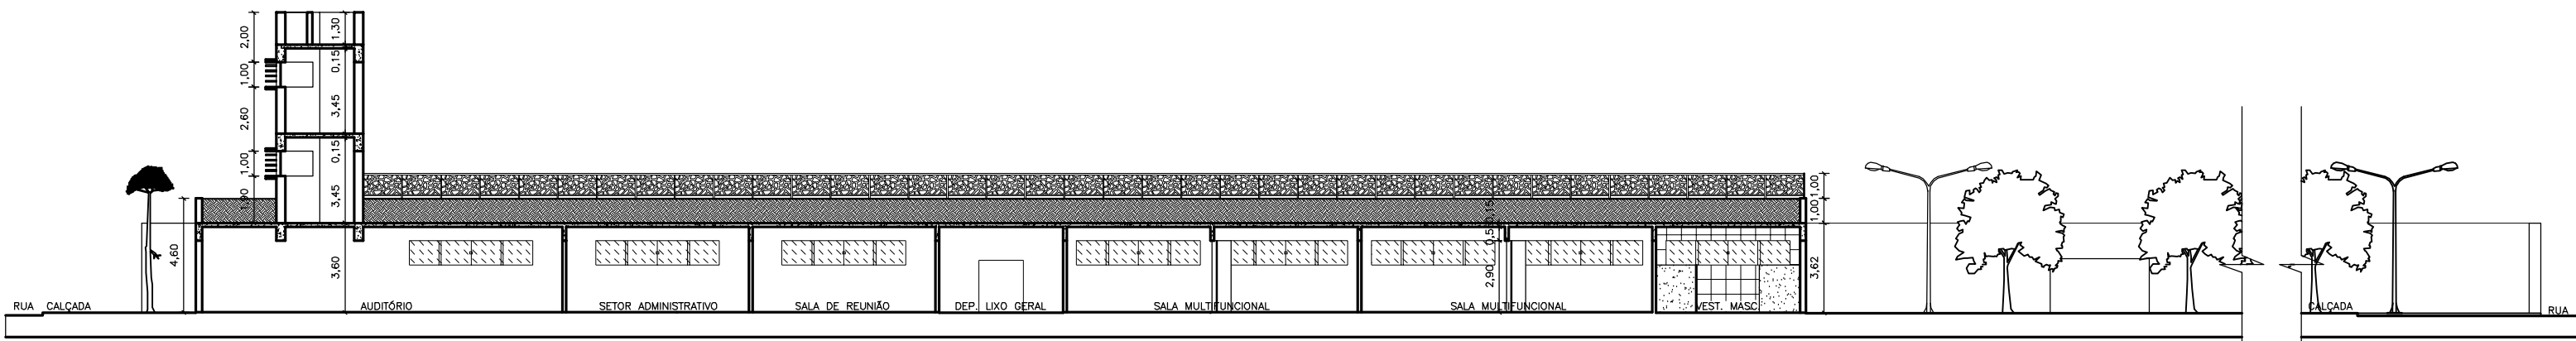


CORTE CC'
ESC.: 250

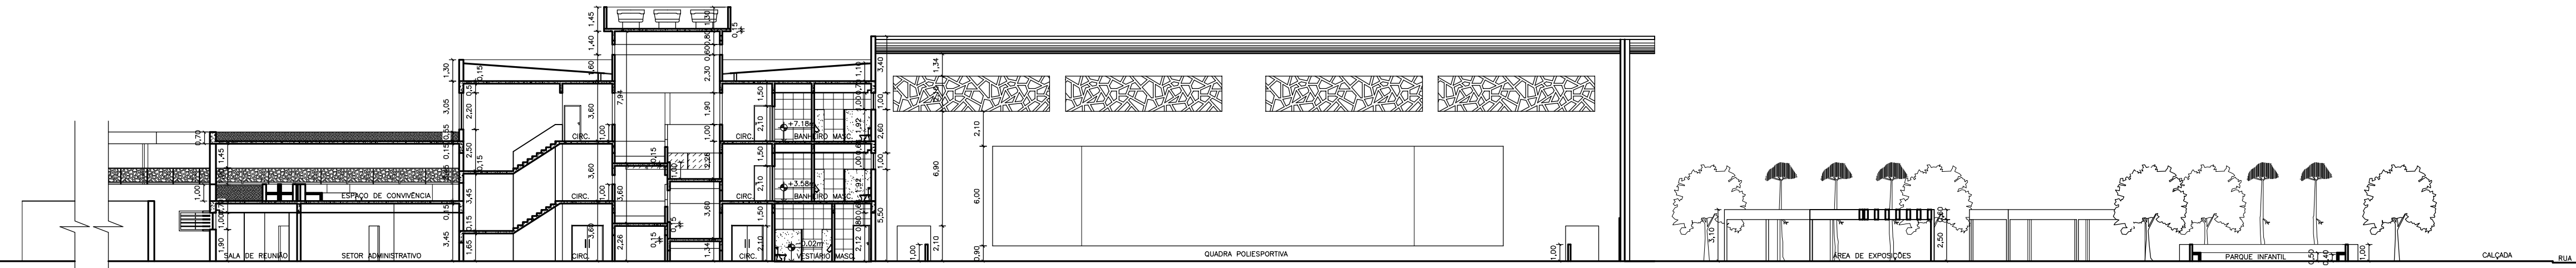


CORTE AA'
ESC.: 250

ANTEPROJETO ARQUITETÔNICO												
ÁREA TOTAL A SER CONSTRUÍDA:		6.703,36m²	ÁREA 1ª PAVIMENTO A SER CONSTRUÍDA:		1.912,73m²							
ÁREA TÉRREO A SER CONSTRUÍDA:		3.665,63m²	ÁREA 2ª PAVIMENTO A SER CONSTRUÍDA:		1.125,00m²							
ÁREA TERRENO:		8.238,00m²	PERFIL DO TERRENO:		PLANO							
			Nº DE PAVIMENTOS:		03							
					TAXA DE OCUPAÇÃO:	81%						
TEMA:			ARQUITETURA INSTITUCIONAL			TÍTULO:		CENTRO COMUNITÁRIO LEC				
LOCAL DE ESTUDO:			RUA BENEDITO NICOLAU			CIDADE:		ITAPERUNA/RJ				
QUADRA:		16/151	LOTES:		1 ao 21	BAIRRO:		SÃO MATEUS	ZONA:	ZRBD		
TRABALHO FINAL DE GRADUAÇÃO												
ARQUITETURA E URBANISMO												
FACULDADE REDENTOR												
ALUNA:		ELIANA TEIXEIRA PIMENTEL			Nº MATRÍCULA:		90317	PERÍODO:		10º		
								DATA:		07/12/2013		
PROFESSOR ORIENTADOR:					THIAGO FERNANDO NUNES DE SOUZA					ESCALA:		INDICADA
TIPO:		CORTE AA' ; CORTE BB' ; CORTE CC' ; FACHADA NORDESTE; FACHADA NOROESTE; FACHADA SUDESTE.								PRANCHAS:		03/05

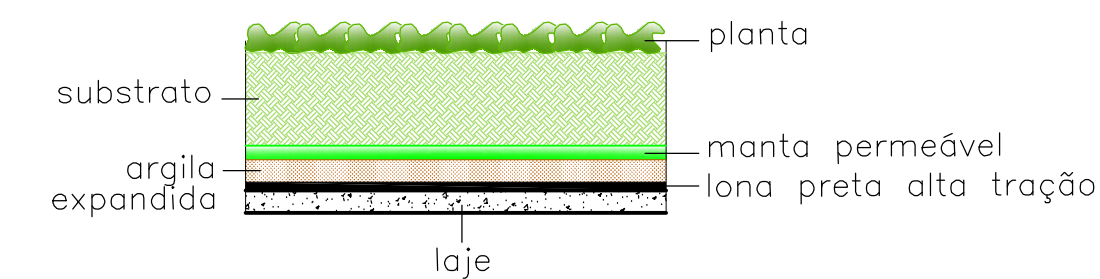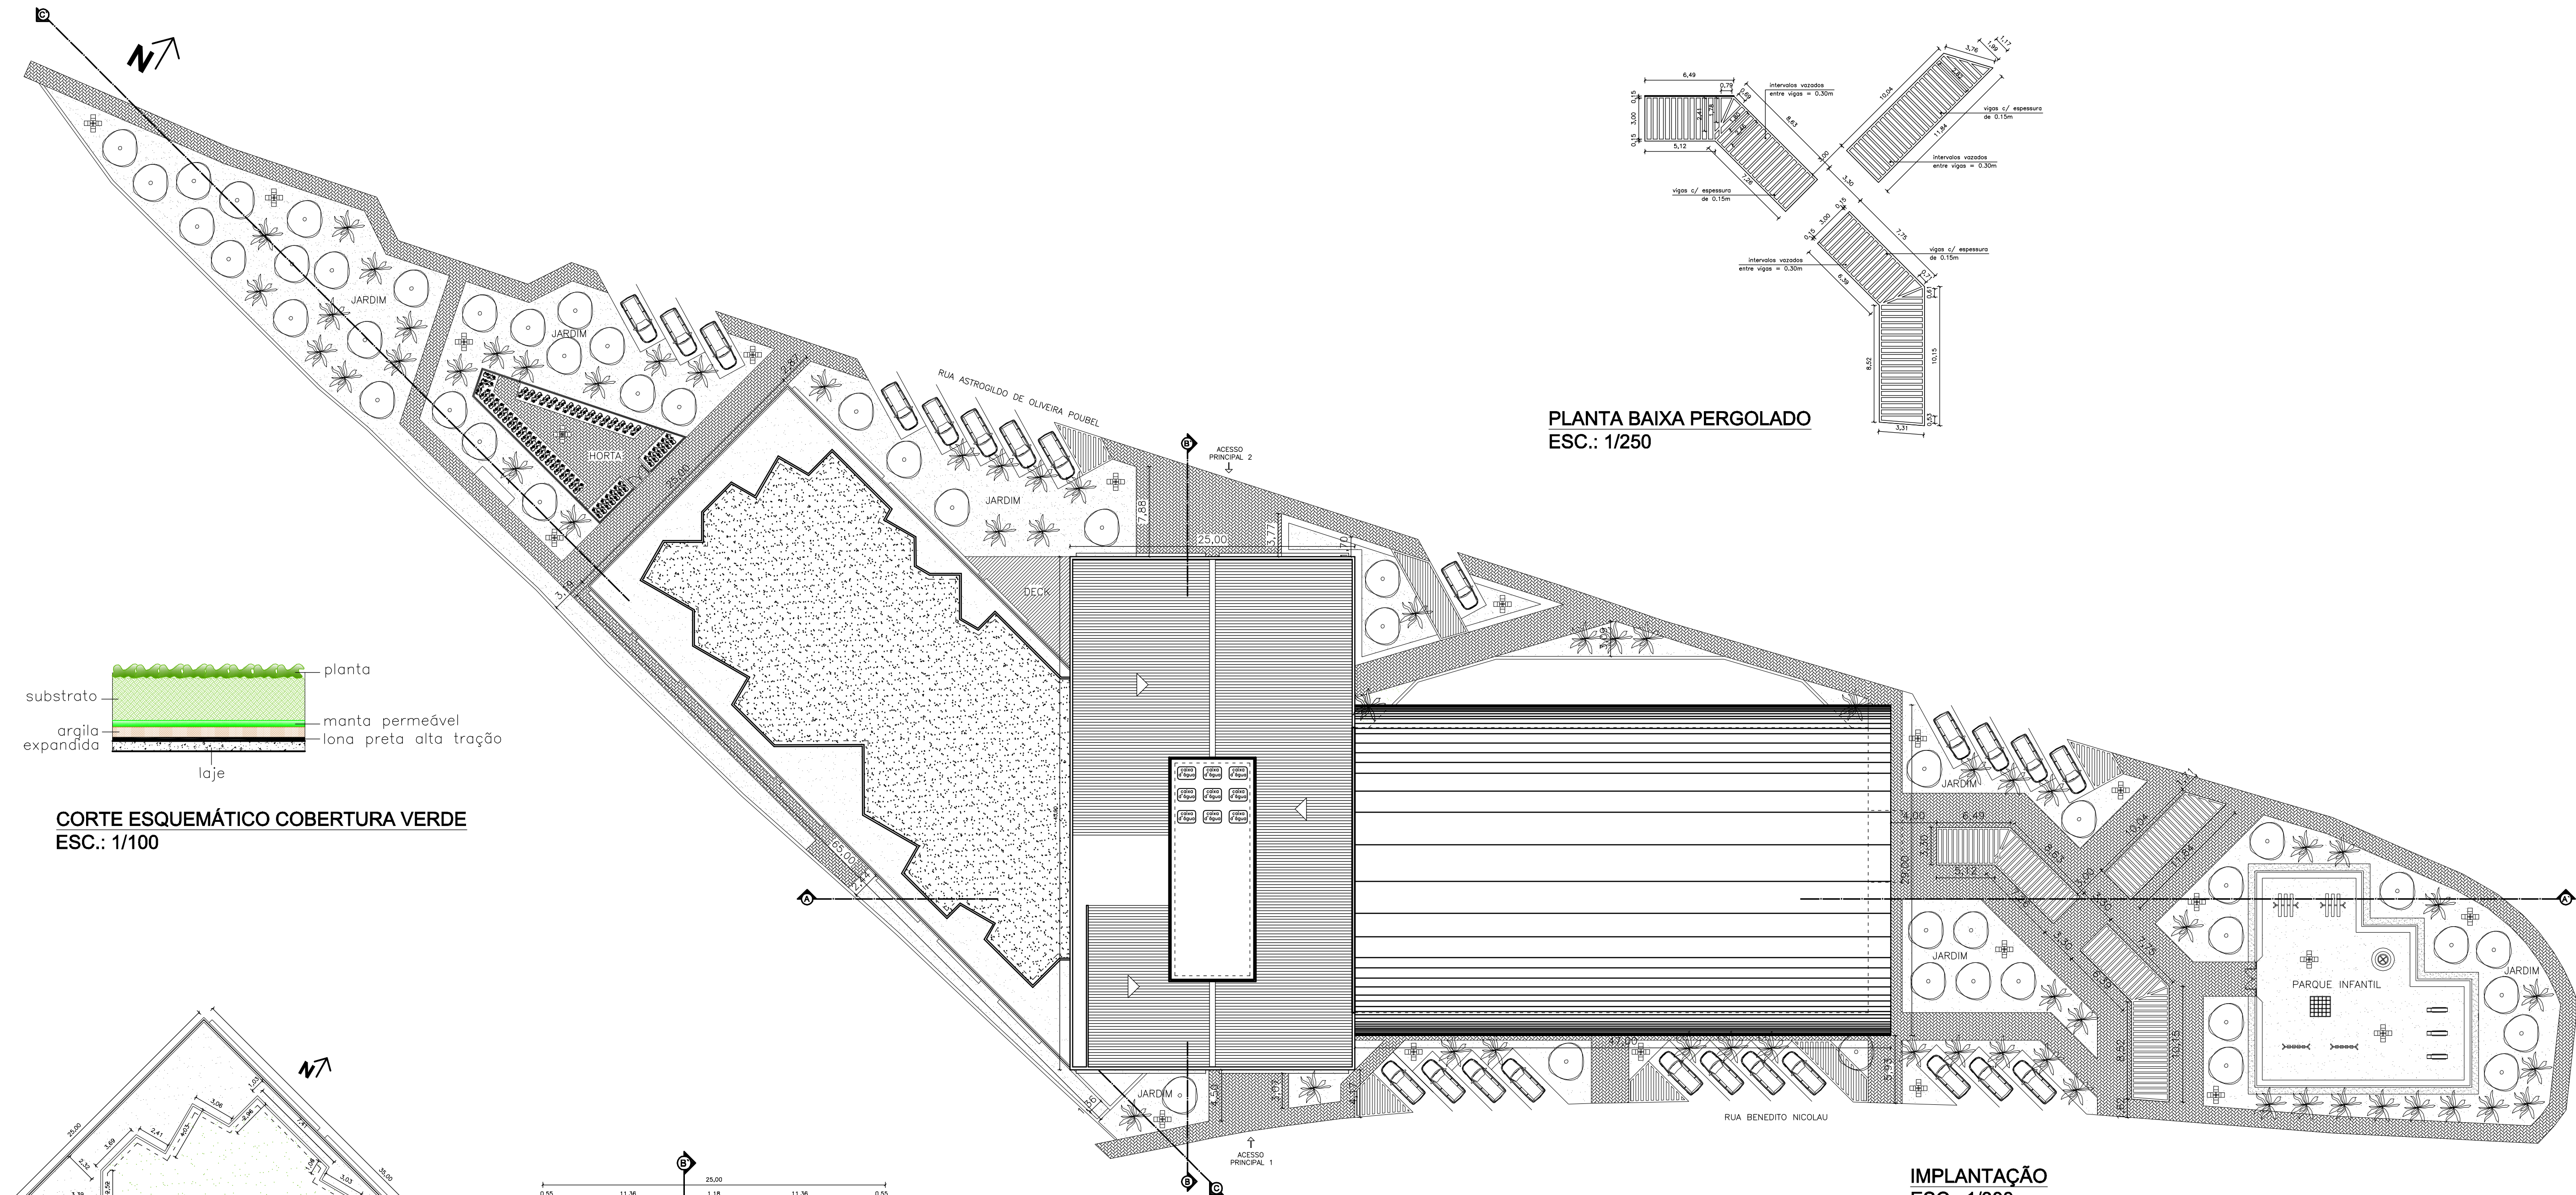


CORTES ESQUEMÁTICO COBERTURA VERDE
ESC.: 1/100

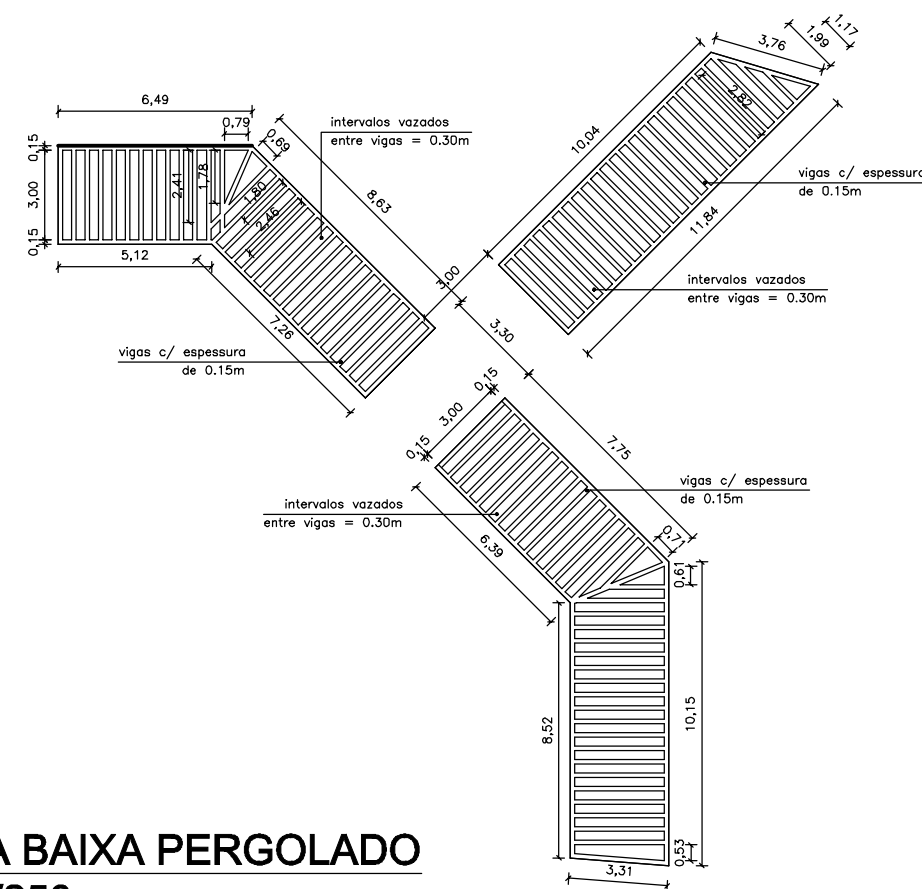

PLANTA BAIXA PERGOLADO
ESC.: 1/250

IMPLANTAÇÃO
ESC.: 1/300

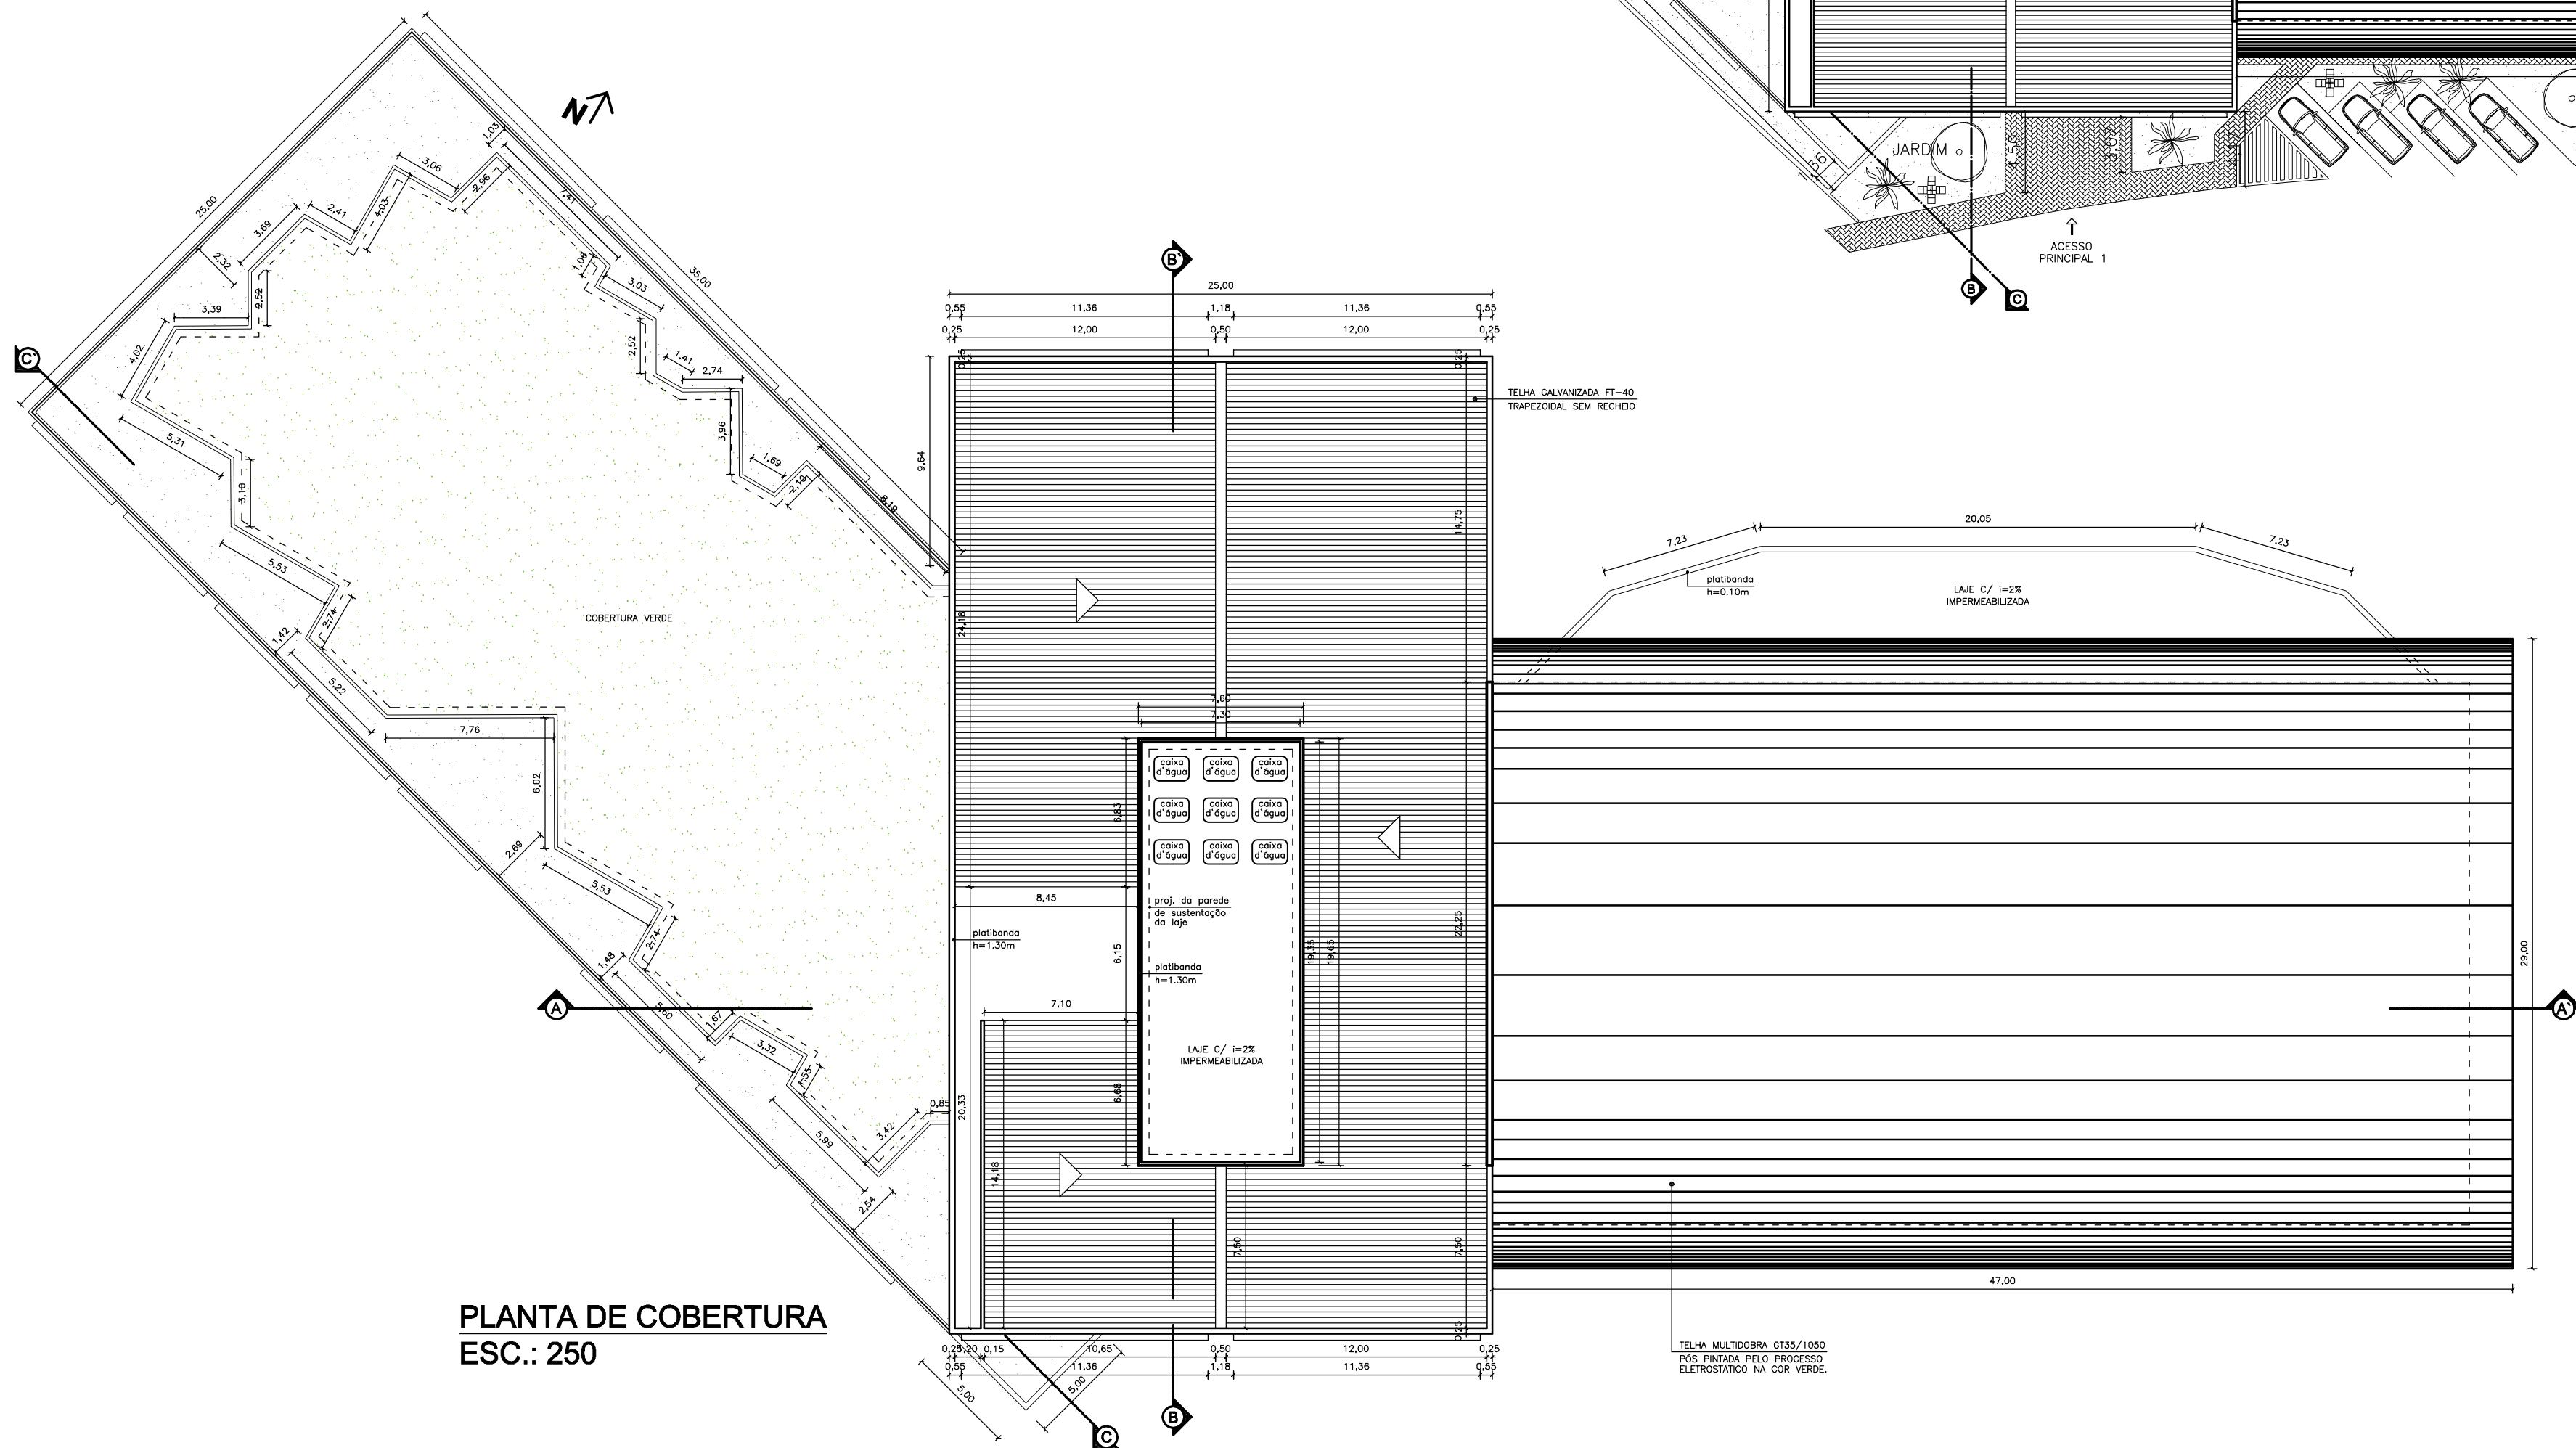

PLANTA DE COBERTURA
ESC.: 250

<



PERSPECTIVA NORDESTE
Sem escala



PERSPECTIVA OESTE
Sem escala



PERSPECTIVA SUL
Sem escala



PERSPECTIVA AÉREA
Sem escala

ANTEPROJETO ARQUITETÔNICO												
ÁREA TOTAL A SER CONSTRUÍDA:		6.703,36m²	ÁREA 1º PAVIMENTO A SER CONSTRUÍDA:		1.912,73m²							
ÁREA TERREJO A SER CONSTRUÍDA:		3.665,63m²	ÁREA 2º PAVIMENTO A SER CONSTRUÍDA:		1.125,00m²							
ÁREA TERRENO:		8.238,00m²	PERFIL DO TERRENO:		PLANO							
			Nº DE PAVIMENTOS:		03							
					TAXA DE OCUPAÇÃO:	81%						
TEMA:			ARQUITETURA INSTITUCIONAL			TÍTULO:		CENTRO COMUNITÁRIO LEC				
LOCAL DE ESTUDO:			RUA BENEDITO NICOLAU			CIDADE:		ITAPERUNA/RJ				
QUADRA:		16/151	LOTES:		1 ao 21		BAIRRO:		SÃO MATEUS			
							ZONA:		ZRBD			
TRABALHO FINAL DE GRADUAÇÃO												
ARQUITETURA E URBANISMO												
FACULDADE REDENTOR												
ALUNA:		ELIANA TEIXEIRA PIMENTEL		Nº MATRÍCULA:		90317		PERÍODO:		10º		
								DATA:		07/12/2013		
PROFESSOR ORIENTADOR:								THIAGO FERNANDO NUNES DE SOUZA		ESCALA:		INDICADA
TIPO:								PERSPECTIVA EXTERNAS: AÉREA; NORDESTE; SUL; OESTE.		PRANCHAS:		05/05