


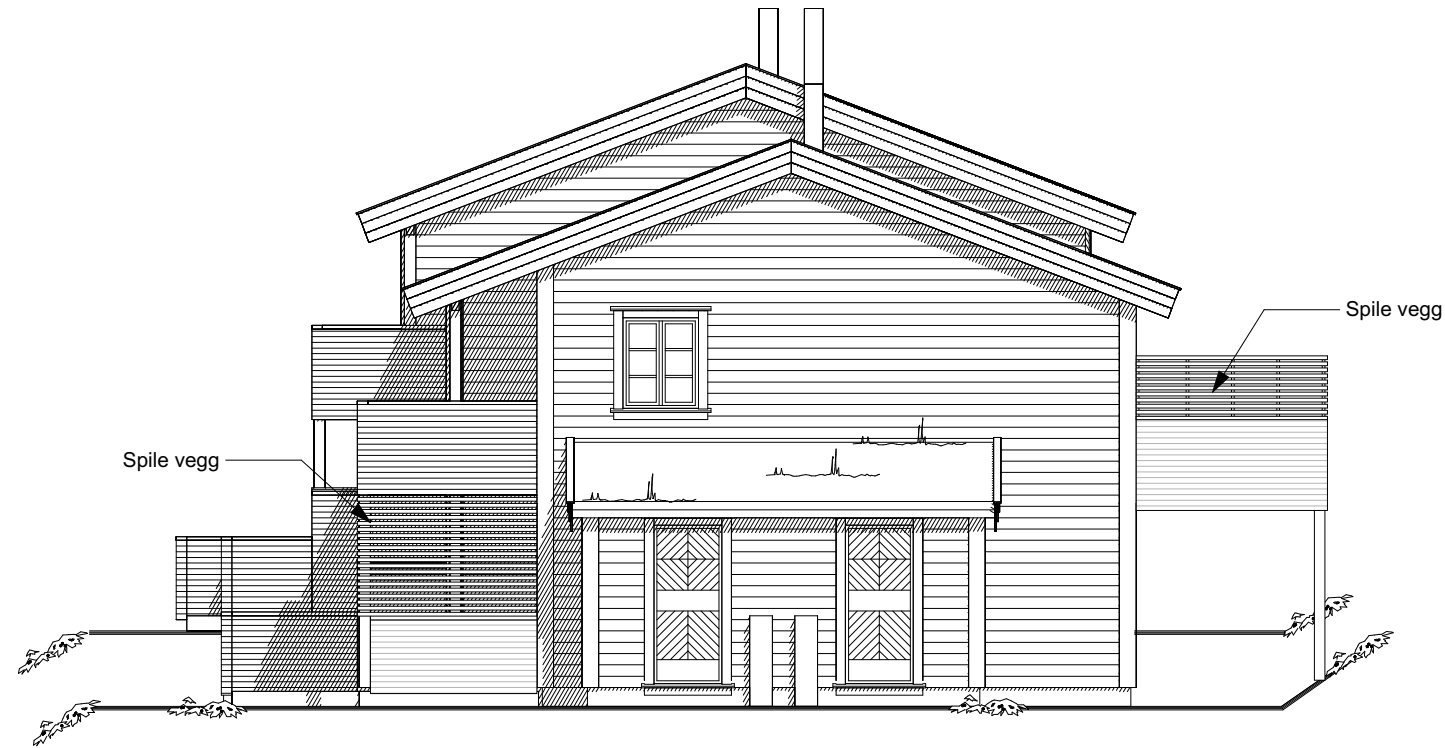


Fasade mot Sør



Prosjekt: Adneram Fjellgrend FB8		Gnr./Bnr./Festenr.: Gnr/Bnr/Festenr	
Tiltakshaver Favoritthyttene as			
Adresse Adneram Fjellgrend FB8			
By - Sirdal			
Målestokk : 1:100	Tegning : Fasade 1		
Dato : 09.01.26	Tegningsnr. : A40-01	Rev. : .	




Fasade mot Øst

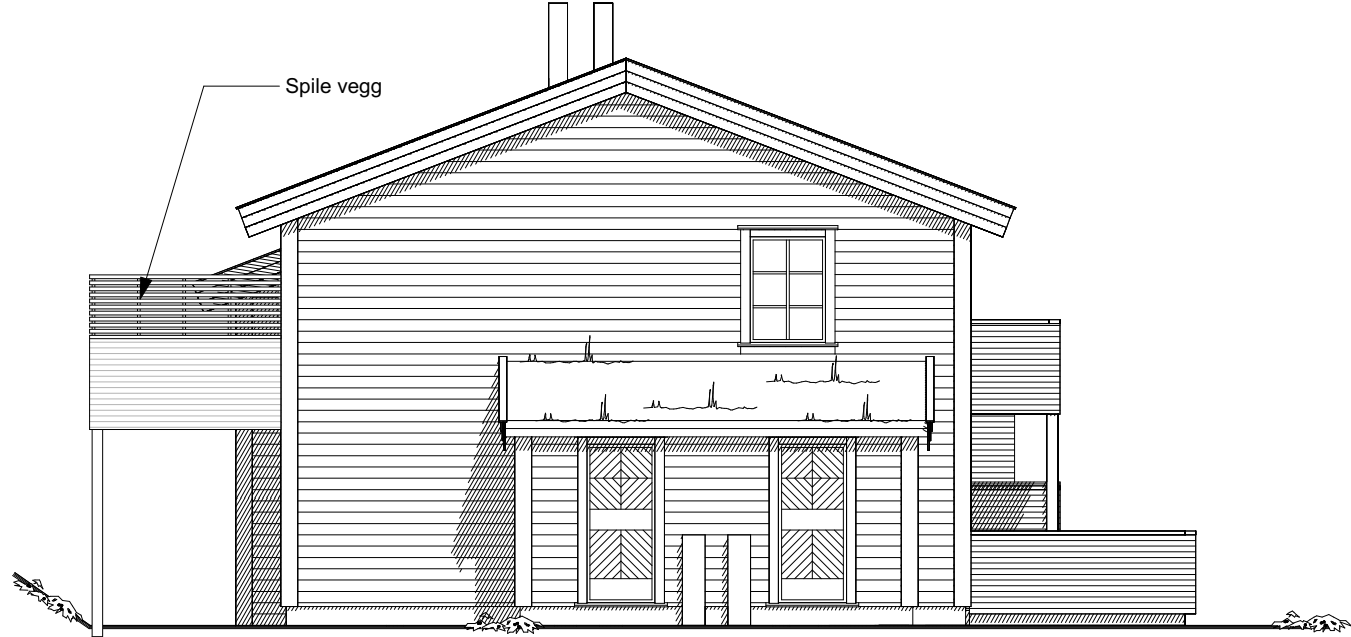


Fasade mot Nord




Prosjekt: Adneram Fjellgrend FB8		Gnr./Bnr./Festenr.: Gnr/Bnr/Festenr	
Tiltakshaver Favoritthyppen as			
Adresse Adneram Fjellgrend FB8			
By - Sirdal			
Målestokk : 1:100	Tegning : Fasade 2		
Dato : 09.01.26	Tegningsnr. : A40-02	Rev. : .	

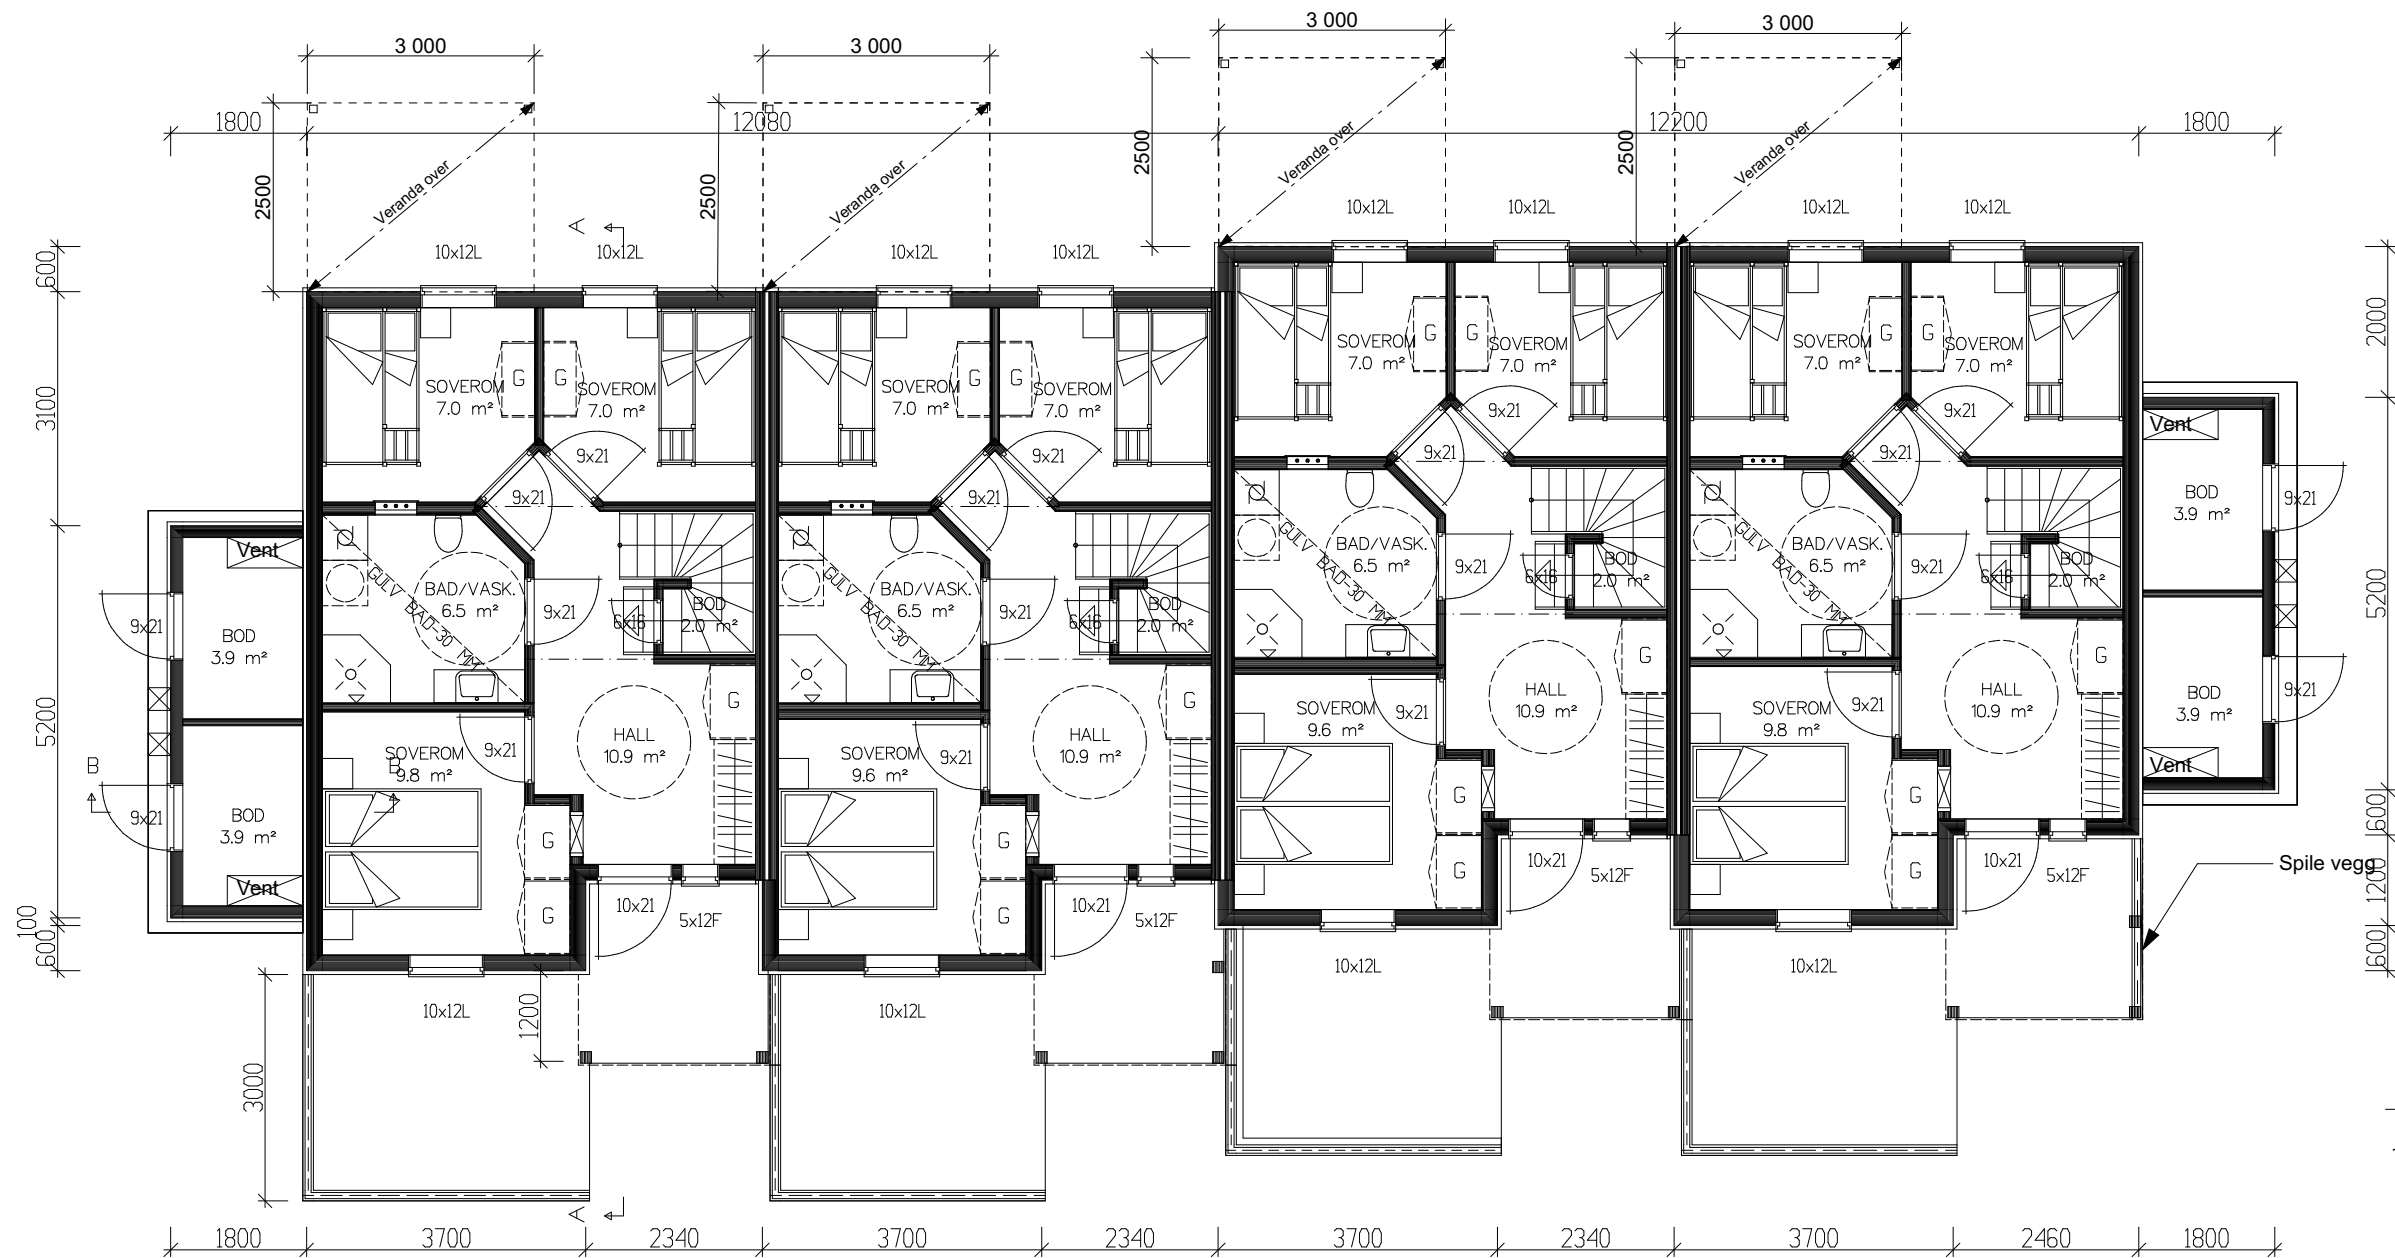

PLAN 1. ETASJE

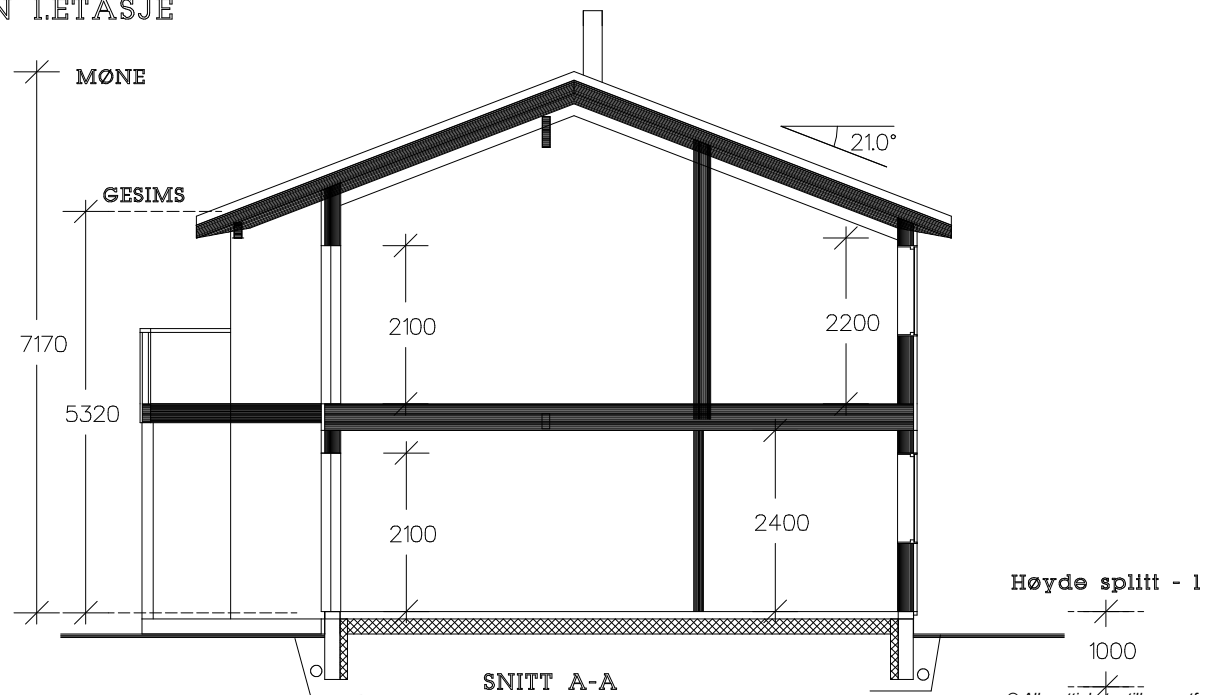

SNITT A-A

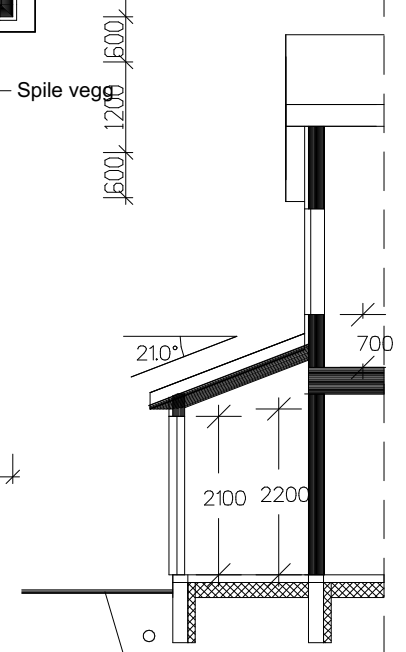

SNITT B-B

4 STK LEIL.

	BRA
Hovedplan	46.29
Etg.plan	46.29
Utv. bod l. etg.	4.10
Sum 1 m	96.68

GRUNNFLATE = 51.86 KVM

BYA = 58.70 KVM + CARPORT

BIM med ArchiCAD 22 NOR - Filplassering: C:\Users\morle\OneDrive\ArchiCAD filer\Favoritt Hytten Rekkehus B.pln



Prosjekt: Adneram Fjellgrend FB8		Gnr./Bnr./Festenr.: Gnr/Bnr/Festenr	
Tiltakshaver	Favoritthytten as		
Adresse	Adneram Fjellgrend FB8		
By	- Sirdal		
Målestokk :	1:100	Tegning :	Plan 1. Etasje
Dato :	09.01.26	Tegningsnr. :	A20-01
		Rev. :	.

© Alle rettigheter tilhører utførende for prosjektering, kopiering eller bruk av disse tegningene er forbudt uten skriftlig samtykke

