


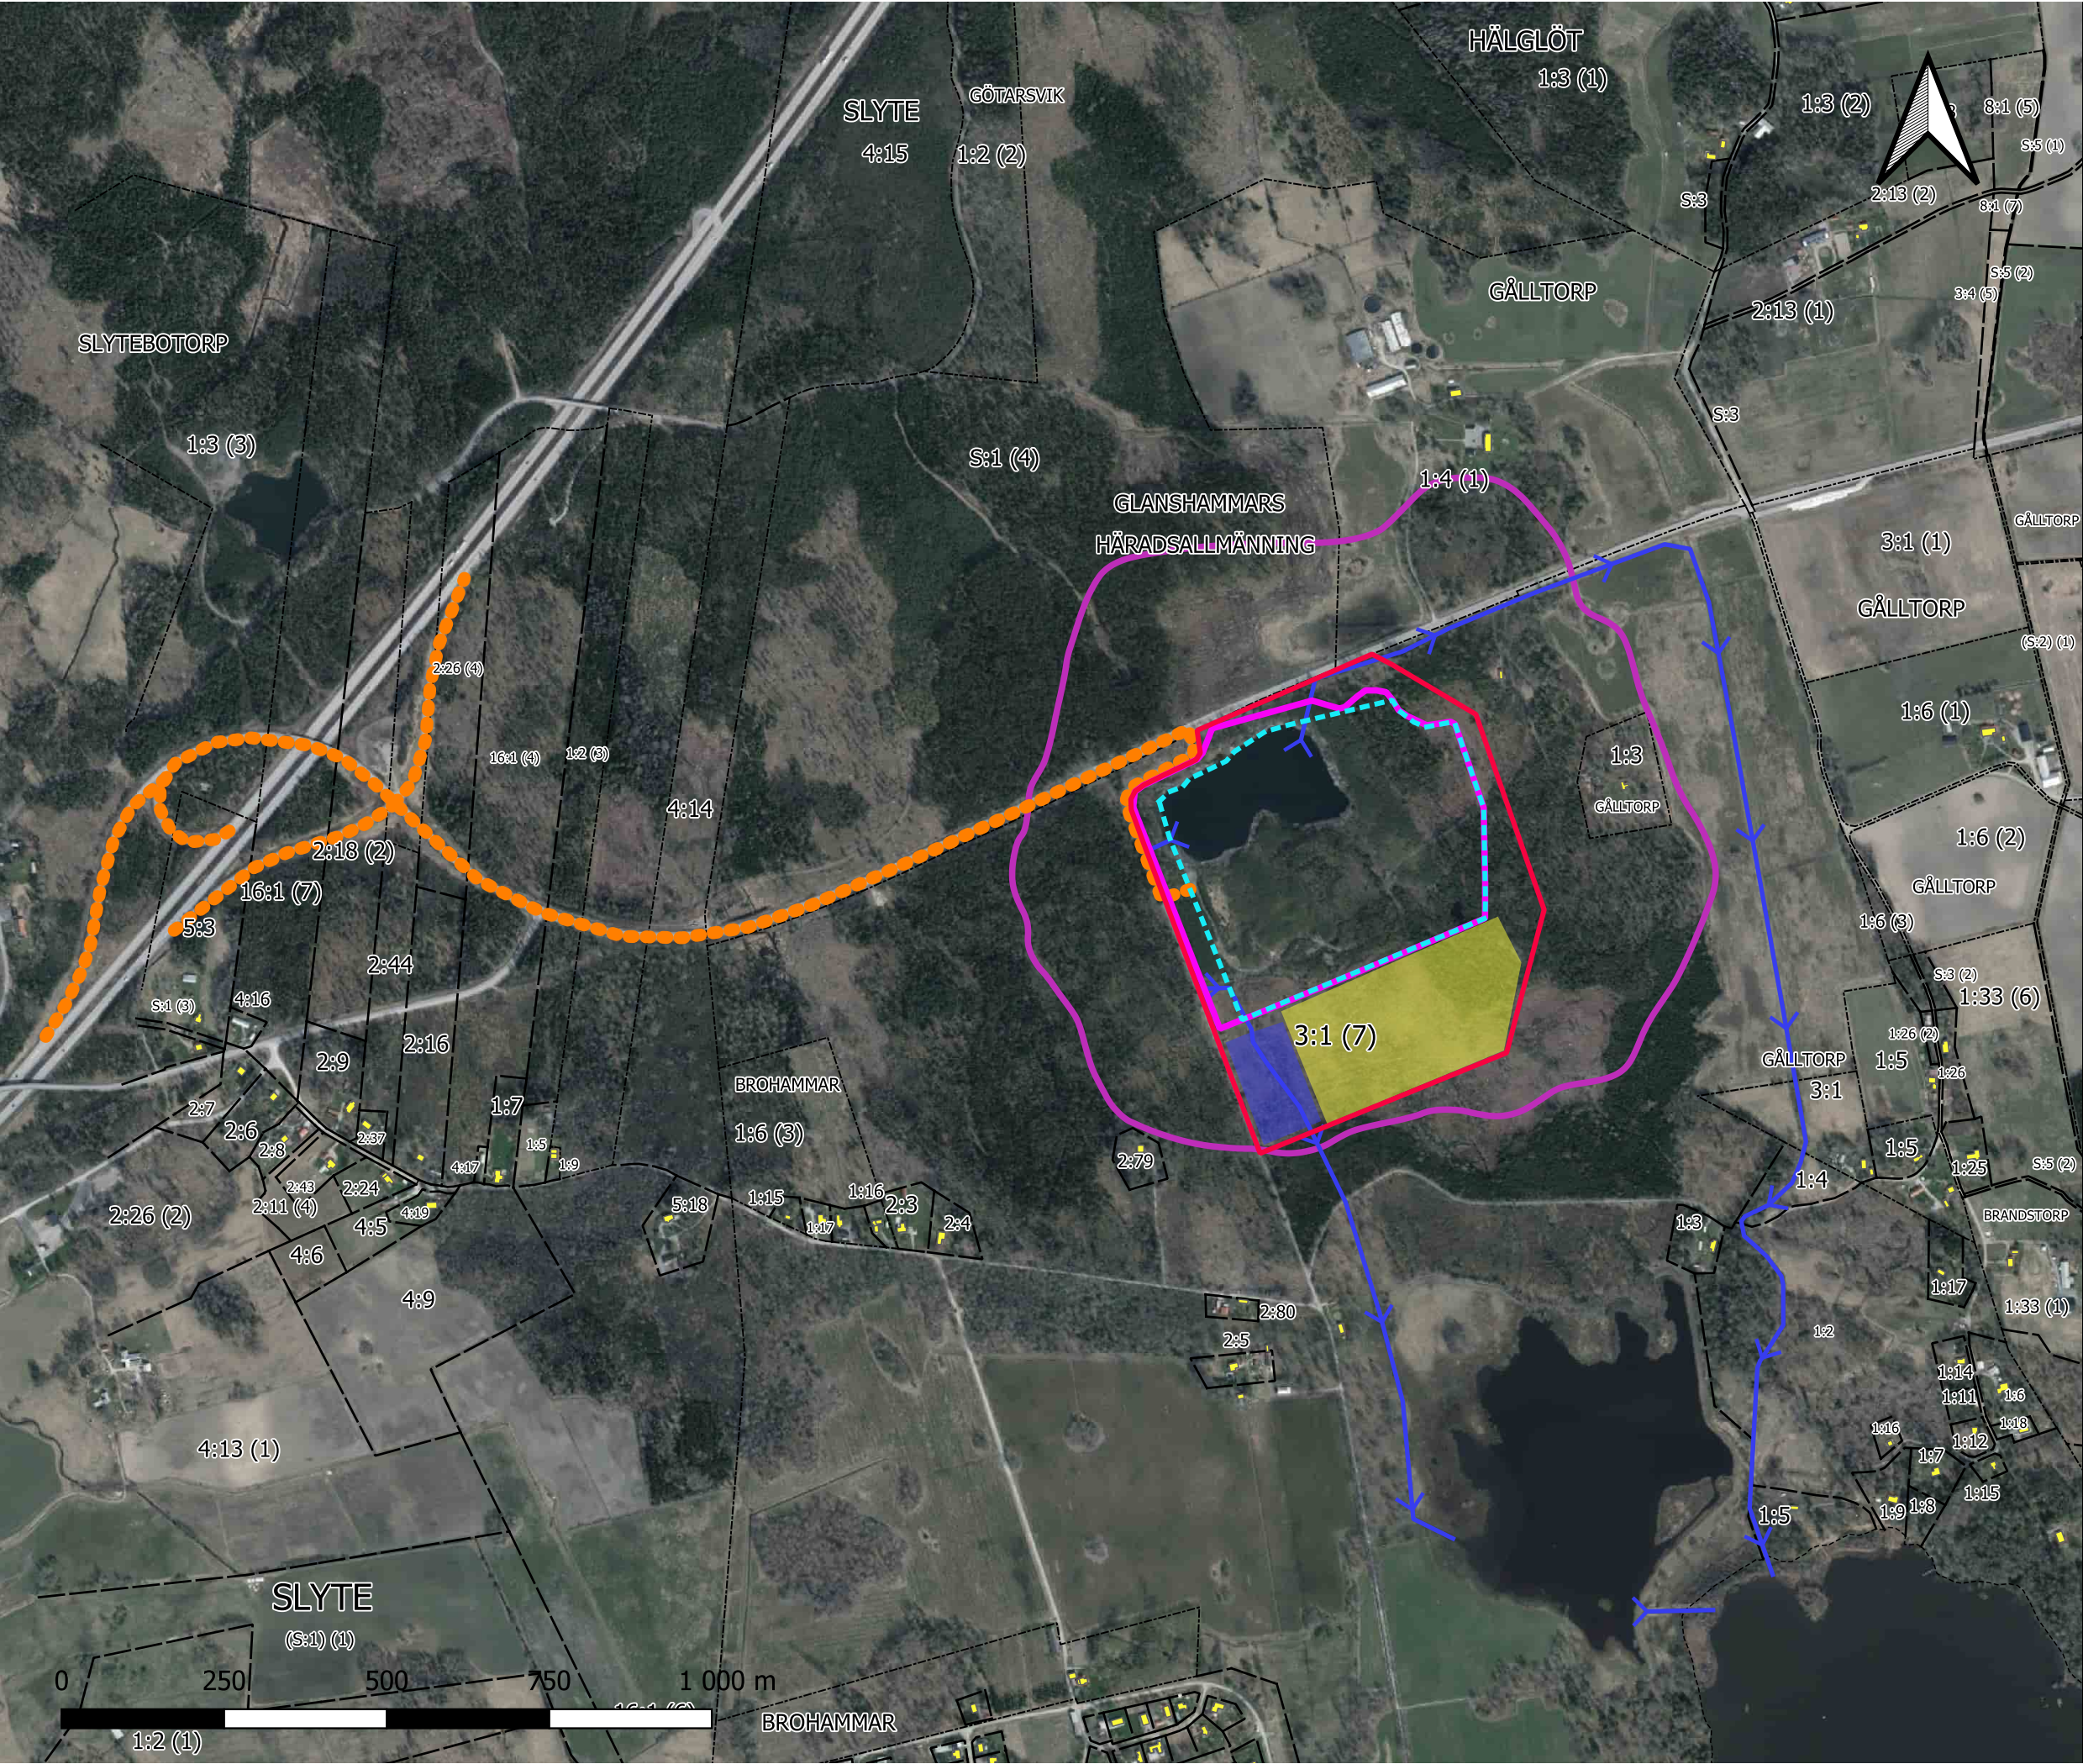

Bilaga 1

Samrådsmarta

(Preliminär och ungefärlig utformning)

Avgränsningssamråd

Tillståndsansökan Götarsvik

Ansökan om täkt, deponi för inert avfall

samt återvinningsverksamhet inom

fastigheten Götarsvik 3:1 i Örebro

kommun

Teckenförklaring

Verksamhetsområde

Brytområde

Deponigräns

Yta för återvinningsverksamhet

Yta för behandling av vatten

Befintlig transportväg

Prel. bortledning vatten Täktsjö

Påverkansområde_Grundvatten

ENRECON

ENVIRONMENT RECYCLING

INFORMATIONSRITNING

ENRECON AB

Hulda Mellgrens gata 2

421 32 Västra Frölunda

www.enrecon.se

Uppdrag:
24-067

Skala: 1:10 000 (A3)

Handläggare:
Erik Pettersson

Datum: 2025-03-23