
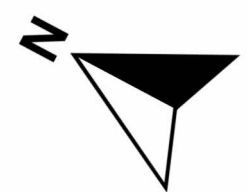


LEGENDA

- Erfgrens
- Groene erfafscheiding, 1,80m hoog
- Tuinpoort
- Lage haag, ca. 40-60cm hoog
- Houten schutting
- Voordeur
- Betontegels 60x60cm door Hegeman
- Tuin door koper aan te leggen
- Infiltratiekolken (indicatief)
- Uitstroomtegels
- Zonnepaneel (positie indicatief)
- Opstelplaats Trafo (positie indicatief)

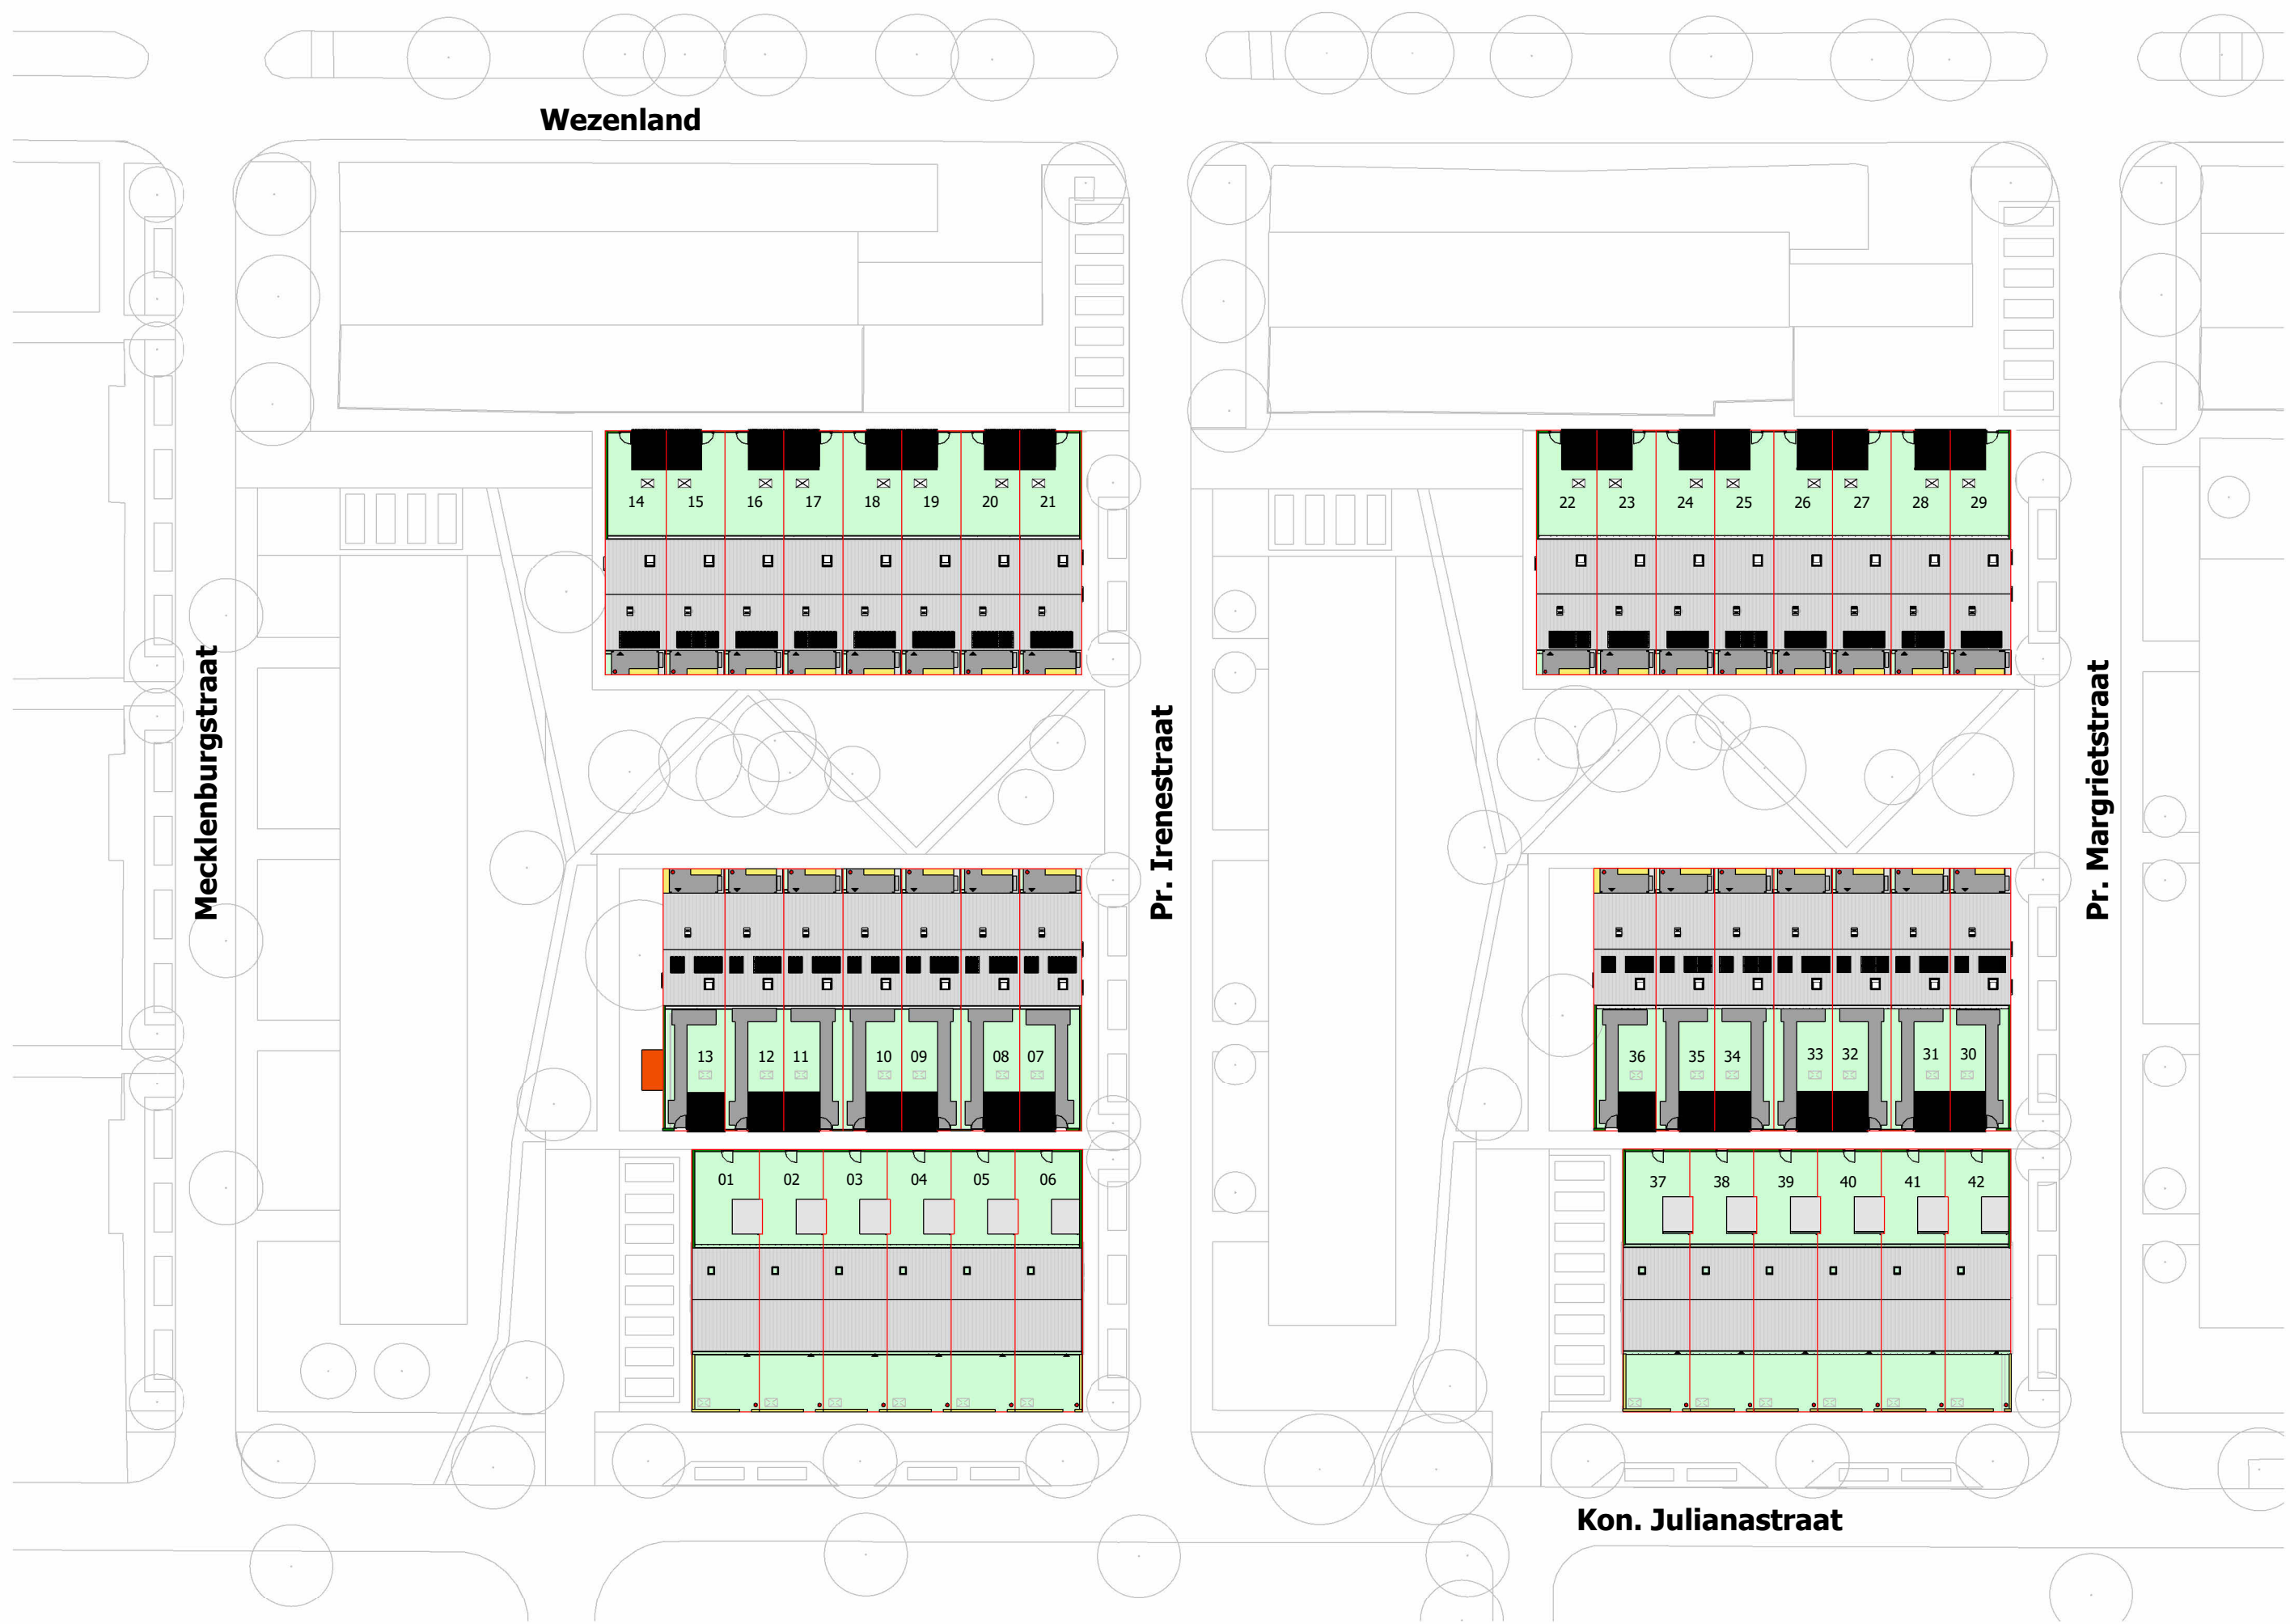

Situatietekening