

1. stāva plāns



Apartamentu kopējā platība

1 35,1 m²

3 35,3 m²


5 35,3 m²

2 35,3 m²

4 35,3 m²

6 37,9 m²

2. stāva plāns

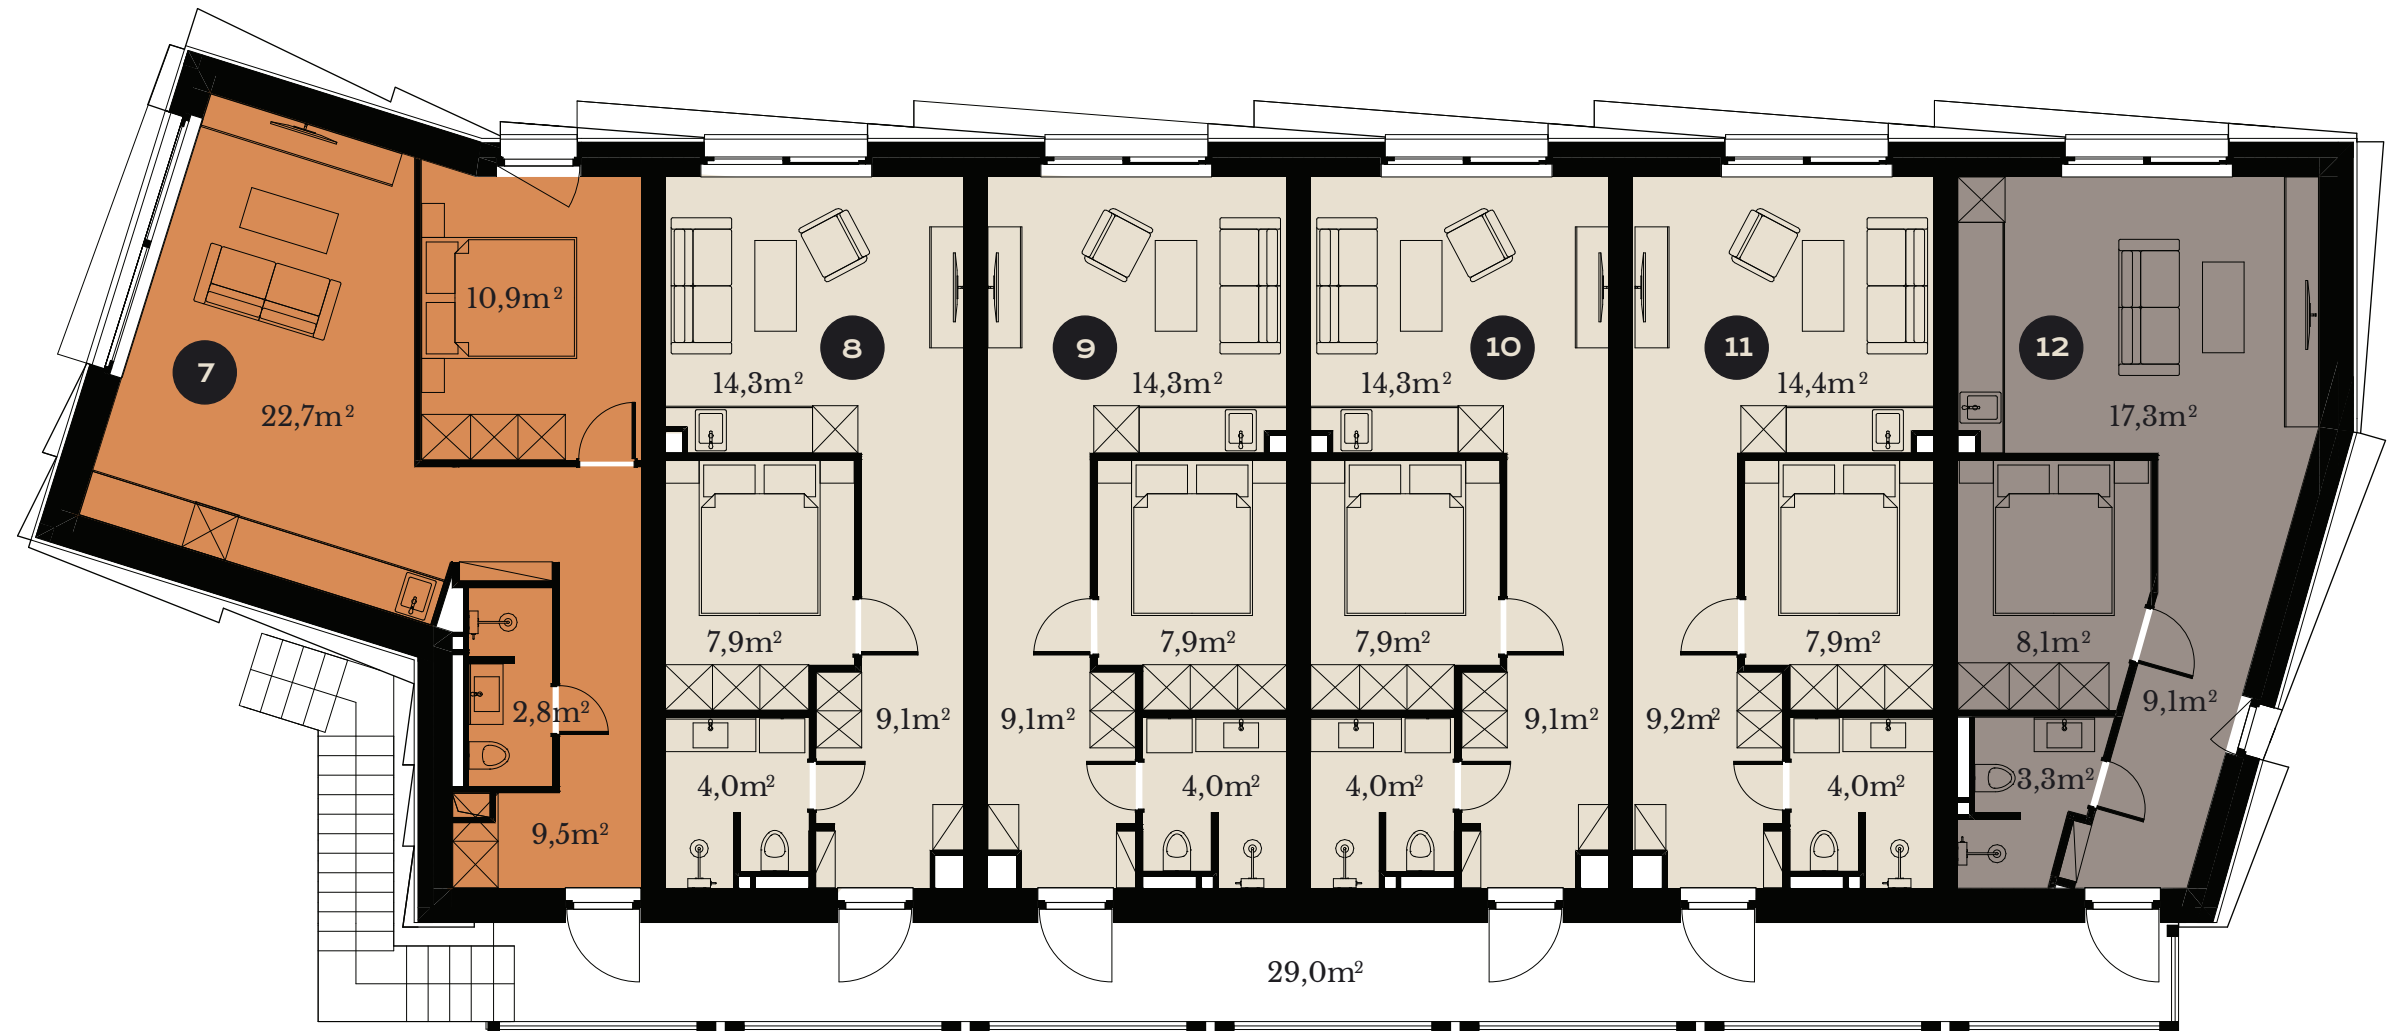

Apartamentu kopējā platība

- | | | |
|-----------------------|------------------------|------------------------|
| 7 45,9 m ² | 9 35,3 m ² | 11 35,3 m ² |
| 8 35,3 m ² | 10 35,3 m ² | 12 37,8 m ² |