

C.02.01


PERFUMIARNIA

domy z dużym ogrodem
w Parku Wilsona

hol	10,97 m ²
kuchnia	12,51 m ²
pokój dzienny	35,66 m ²
komunikacja	6,17 m ²
sypialnia	13,20 m ²
sypialnia	14,90 m ²
łazienka	5,72 m ²
pom. gospodarcze	3,61 m ²
łazienka	4,43 m ²
Powierzchnia	107,17 m²

taras	13,26 m ²
loggia	3,61 m ²

piętro __01

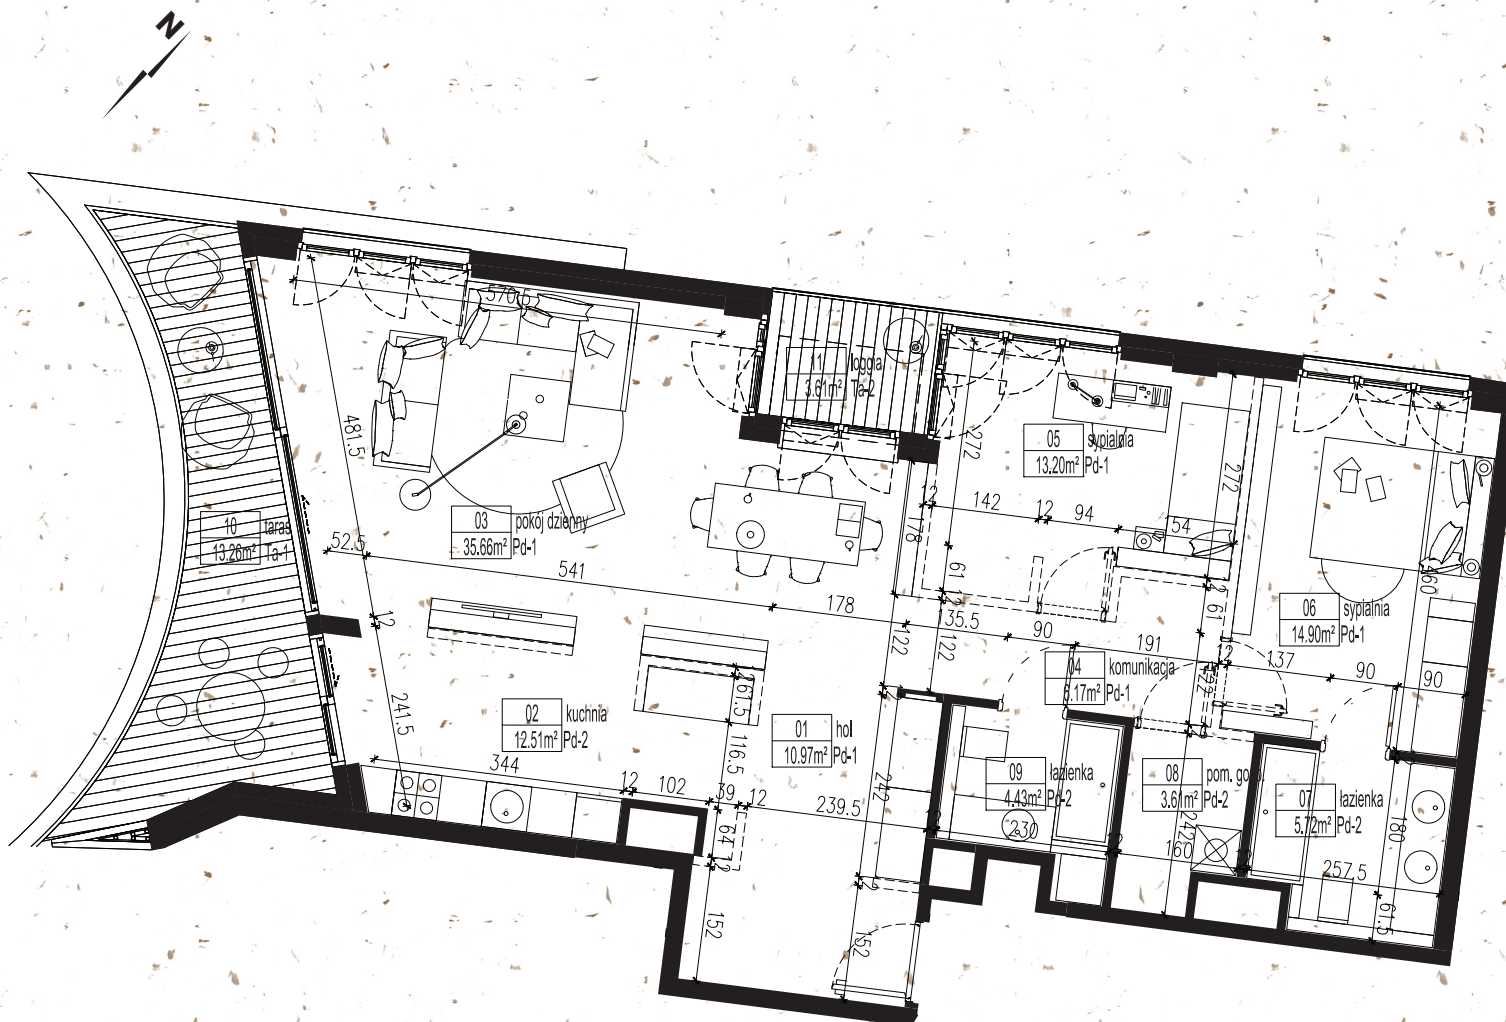

Kreską przerywaną określono ściany działowe nadające się do demontażu - pow. 3,46 m². W powierzchni użytkowej mieszkania uwzględniono powierzchnię, jaką te ściany zajmują.

by
garvest

sprzedaż prowadzi
**ESTATE
POINT**

biuro sprzedaży: Bałtyk, Roosevelta 22, 1 piętro
+48 533 871 933, perfumiarnia@wparkuwilsona.pl
wparkuwilsona.pl

nota prawna: Podane na karcie wymiary oraz powierzchnie pomieszczeń mają charakter projektowy i mogą nieznacznie różnić się od wymiarów i powierzchni w wybudowanym budynku. Umebłowanie oraz zagospodarowanie terenu jest tylko wizualizacją i nie stanowi oferty handlowej - ma jedynie charakter poglądowy, przybliżający wielkość mieszkania.

