

B.01.02

PERFUMIARNIA





domy z dużym ogrodem
w Parku Wilsona

kuchnia	10,13 m ²
pokój dzienny	41,13 m ²
sypialnia	15,14 m ²
sypialnia	22,34 m ²
garderoba	5,82 m ²
łazienka	7,14 m ²
pom. gospodarcze	7,25 m ²
łazienka	4,79 m ²
komunikacja	5,63 m ²

Powierzchnia 119,37 m²

taras	8,81 m ²
loggia 1	3,58 m ²
loggia 2	2,34 m ²
ogródek	58,15 m ²

piętro __00

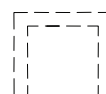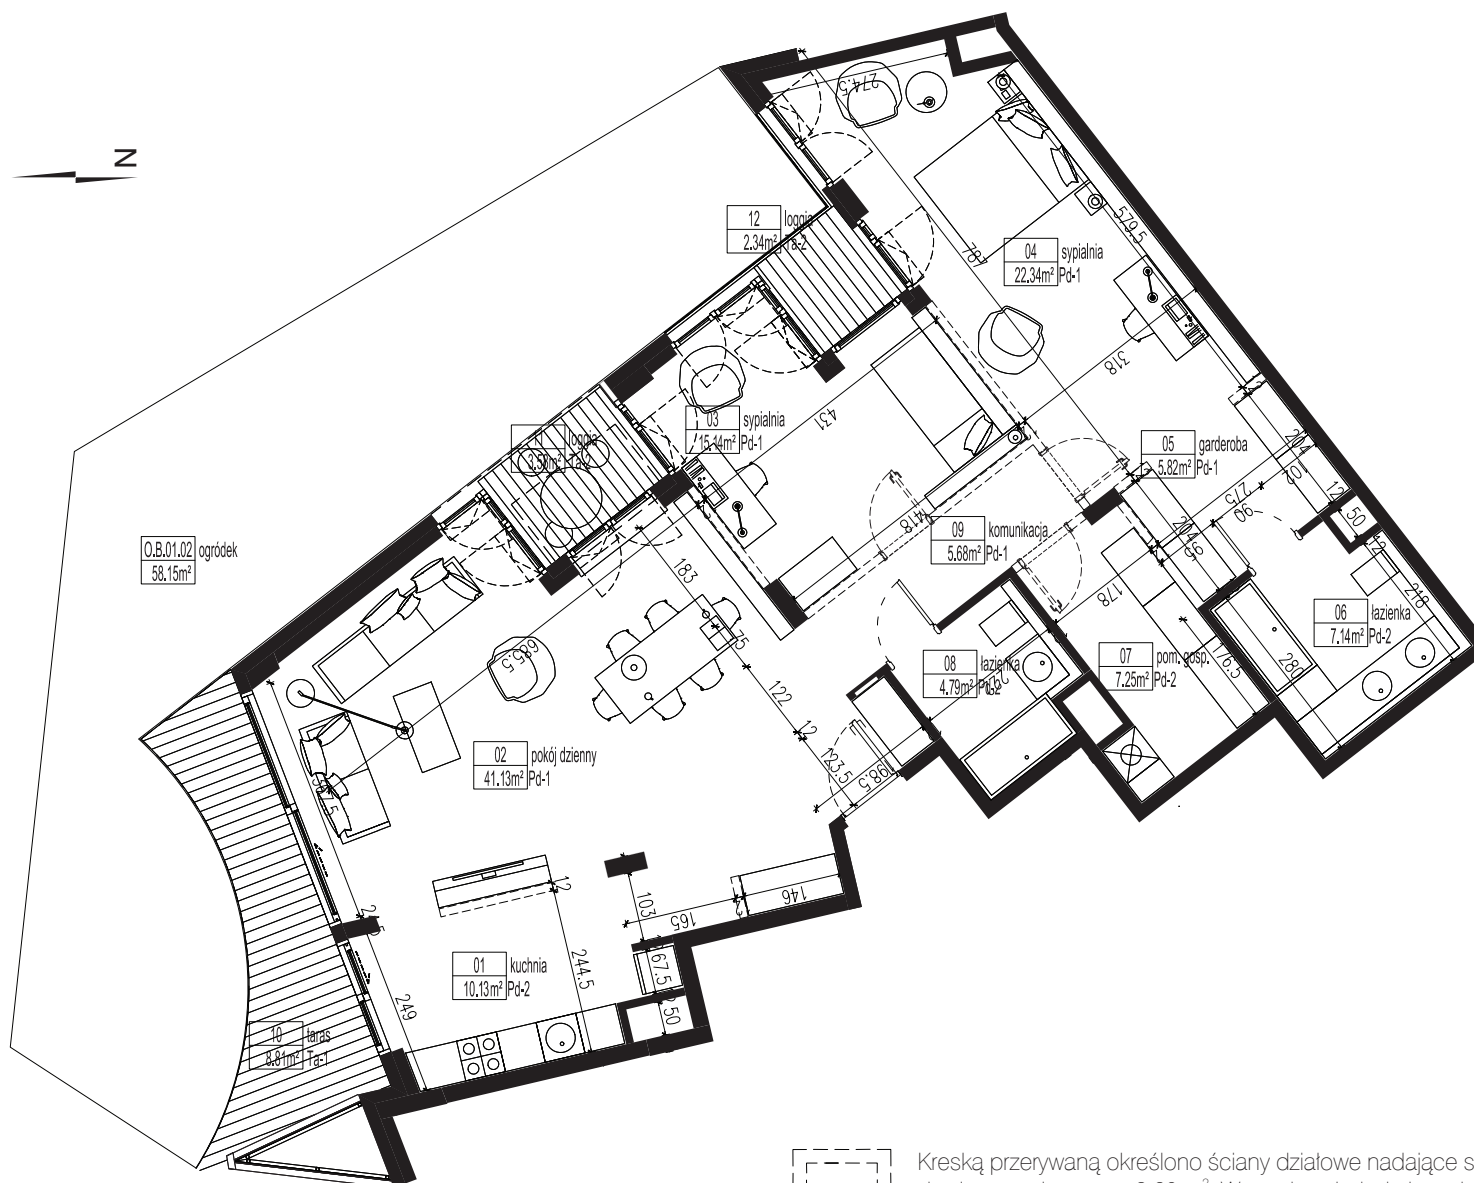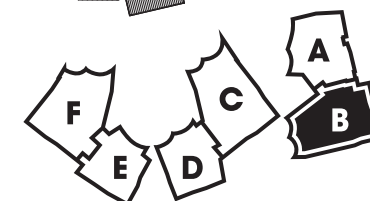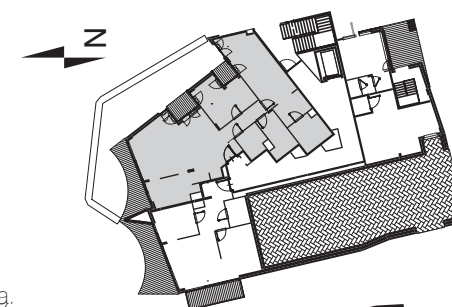

Kreską przerywaną określono ściany działowe nadające się do demontażu - pow. 2,60 m². W powierzchni użytkowej mieszkania uwzględniono powierzchnię, jaką te ściany zajmują.

by
garvest

sprzedaż prowadzi
**ESTATE
POINT**

biuro sprzedaży: Bałtyk, Roosevelta 22, 1 piętro
+48 533 871 933, perfumiarnia@wparkuwilsona.pl
wparkuwilsona.pl

nota prawna: Podane na karcie wymiary oraz powierzchnie pomieszczeń mają charakter projektowy i mogą nieznacznie różnić się od wymiarów i powierzchni w wybudowanym budynku. Umebliowanie oraz zagospodarowanie terenu jest tylko wizualizacją i nie stanowi oferty handlowej - ma jedynie charakter poglądowy, przybliżający wielkość mieszkania.