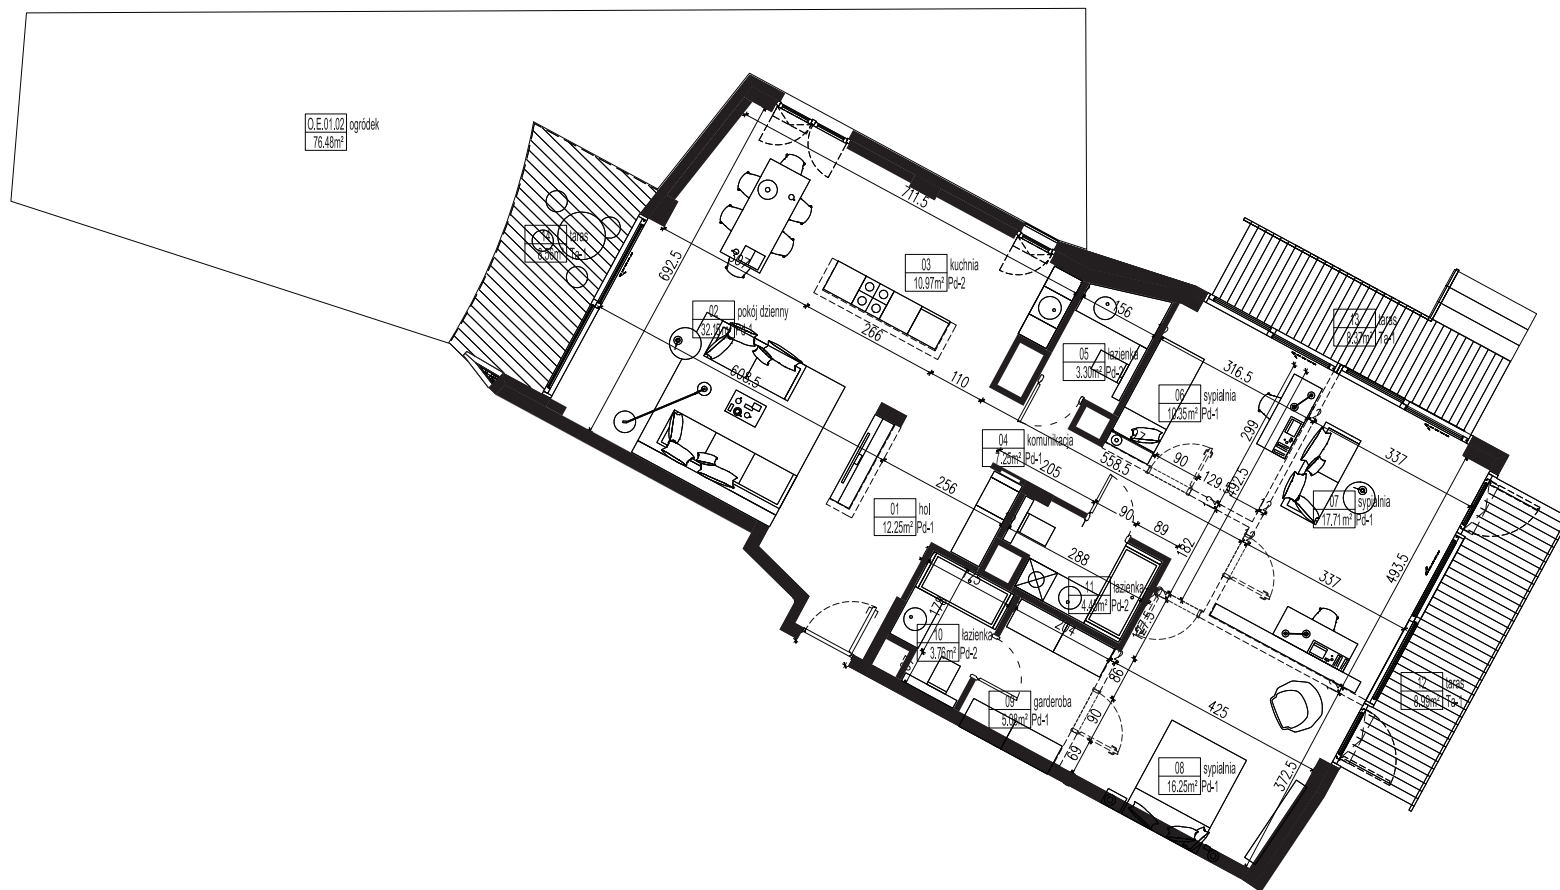


Kreską przerywaną określono ściany działowe nadające się do demontażu - pow. 3,28 m². W powierzchni użytkowej mieszkania uwzględniono powierzchnię, jaką te ściany zajmują.

E.01.02

PERFUMIARNIA


domy z dużym ogrodem
w Parku Wilsona

hol	12,25 m ²
pokój dzienny	32,15 m ²
kuchnia	10,97 m ²
komunikacja	7,25 m ²
łazienka	3,30 m ²
sypialnia	10,35 m ²
sypialnia	17,71 m ²
sypialnia	16,25 m ²
garderoba	5,08 m ²
łazienka	3,76 m ²
łazienka	4,45 m ²

Powierzchnia 123,52 m²

taras 1	8,56 m ²
taras 2	8,37 m ²
taras 3	8,99 m ²
ogródek	76,48 m ²

piętro _00

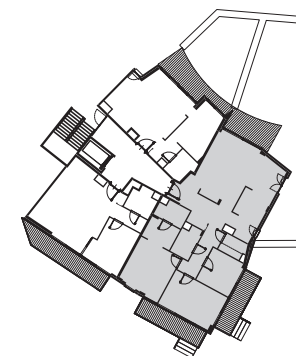

by
garvest

sprzedaż prowadzi
**ESTATE
POINT**

biuro sprzedaży: Bałtyk, Roosevelta 22, 1 piętro
+48 533 871 933, perfumiarnia@wparkuwilsona.pl
wparkuwilsona.pl

nota prawna: Podane na karcie wymiary oraz powierzchnie pomieszczeń mają charakter projektowy i mogą nieznacznie różnić się od wymiarów i powierzchni w wybudowanym budynku. Umebliowanie oraz zagospodarowanie terenu jest tylko wizualizacją i nie stanowi oferty handlowej - ma jedynie charakter poglądowy, przybliżający wielkość mieszkania.

