

# B.04.05

## PERFUMIARNIA



domy z dużym ogrodem  
w Parku Wilsona

|                  |                      |
|------------------|----------------------|
| kuchnia          | 10,18 m <sup>2</sup> |
| pokój dzienny    | 40,96 m <sup>2</sup> |
| sypialnia        | 15,23 m <sup>2</sup> |
| sypialnia        | 27,85 m <sup>2</sup> |
| garderoba        | 5,82 m <sup>2</sup>  |
| łazienka         | 7,17 m <sup>2</sup>  |
| pom. gospodarcze | 7,39 m <sup>2</sup>  |
| łazienka         | 4,82 m <sup>2</sup>  |
| komunikacja      | 5,76 m <sup>2</sup>  |

**Powierzchnia 125,18 m<sup>2</sup>**

|          |                     |
|----------|---------------------|
| taras    | 7,36 m <sup>2</sup> |
| loggia 1 | 3,58 m <sup>2</sup> |
| loggia 2 | 2,34 m <sup>2</sup> |

## piętro \_\_03

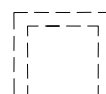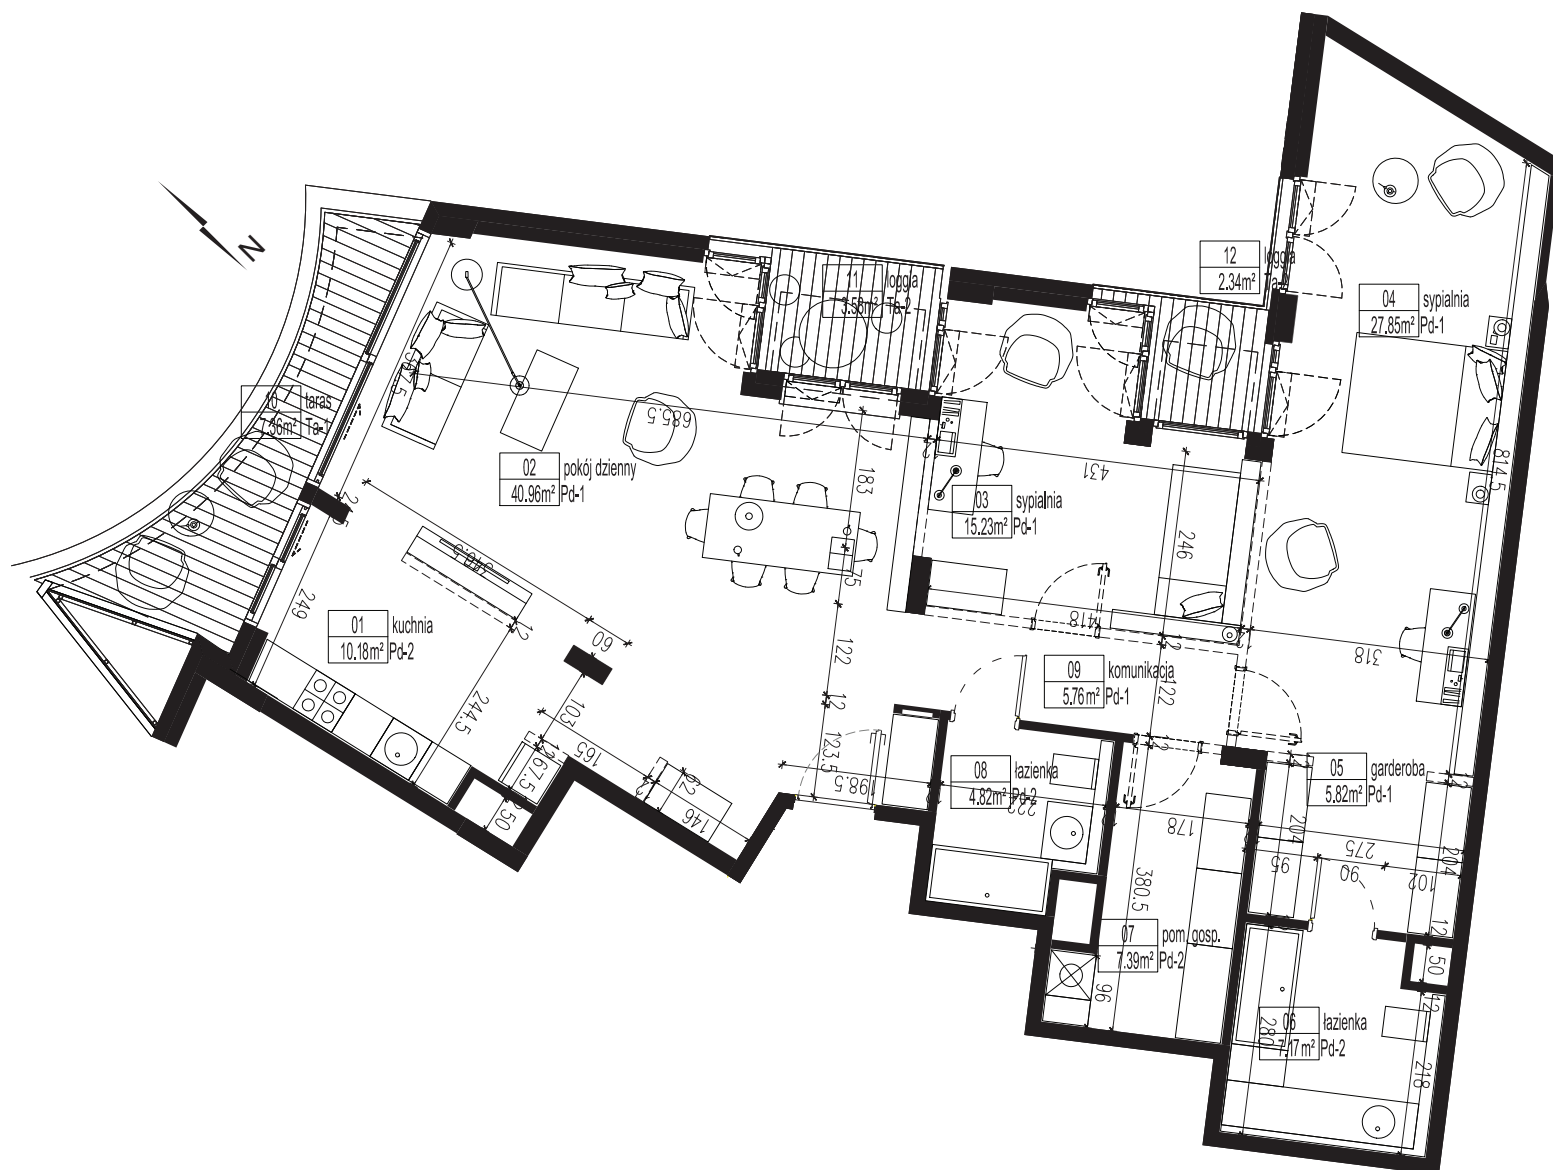

Kreską przerywaną określono ściany działowe nadające się do demontażu - pow. 2,63 m<sup>2</sup>. W powierzchni użytkowej mieszkania uwzględniono powierzchnię, jaką te ściany zajmują.

by  
**garvest**

sprzedaż prowadzi  
**ESTATE  
POINT**

biuro sprzedaży: Bałtyk, Roosevelta 22, 1 piętro  
+48 533 871 933, perfumiarnia@wparkuwilsona.pl  
**wparkuwilsona.pl**

nota prawna: Podane na karcie wymiary oraz powierzchnie pomieszczeń mają charakter projektowy i mogą nieznacznie różnić się od wymiarów i powierzchni w wybudowanym budynku. Umebłowanie oraz zagospodarowanie terenu jest tylko wizualizacją i nie stanowi oferty handlowej - ma jedynie charakter poglądowy, przybliżający wielkość mieszkania.

