



A.04.25

PERFUMIARNIA_2

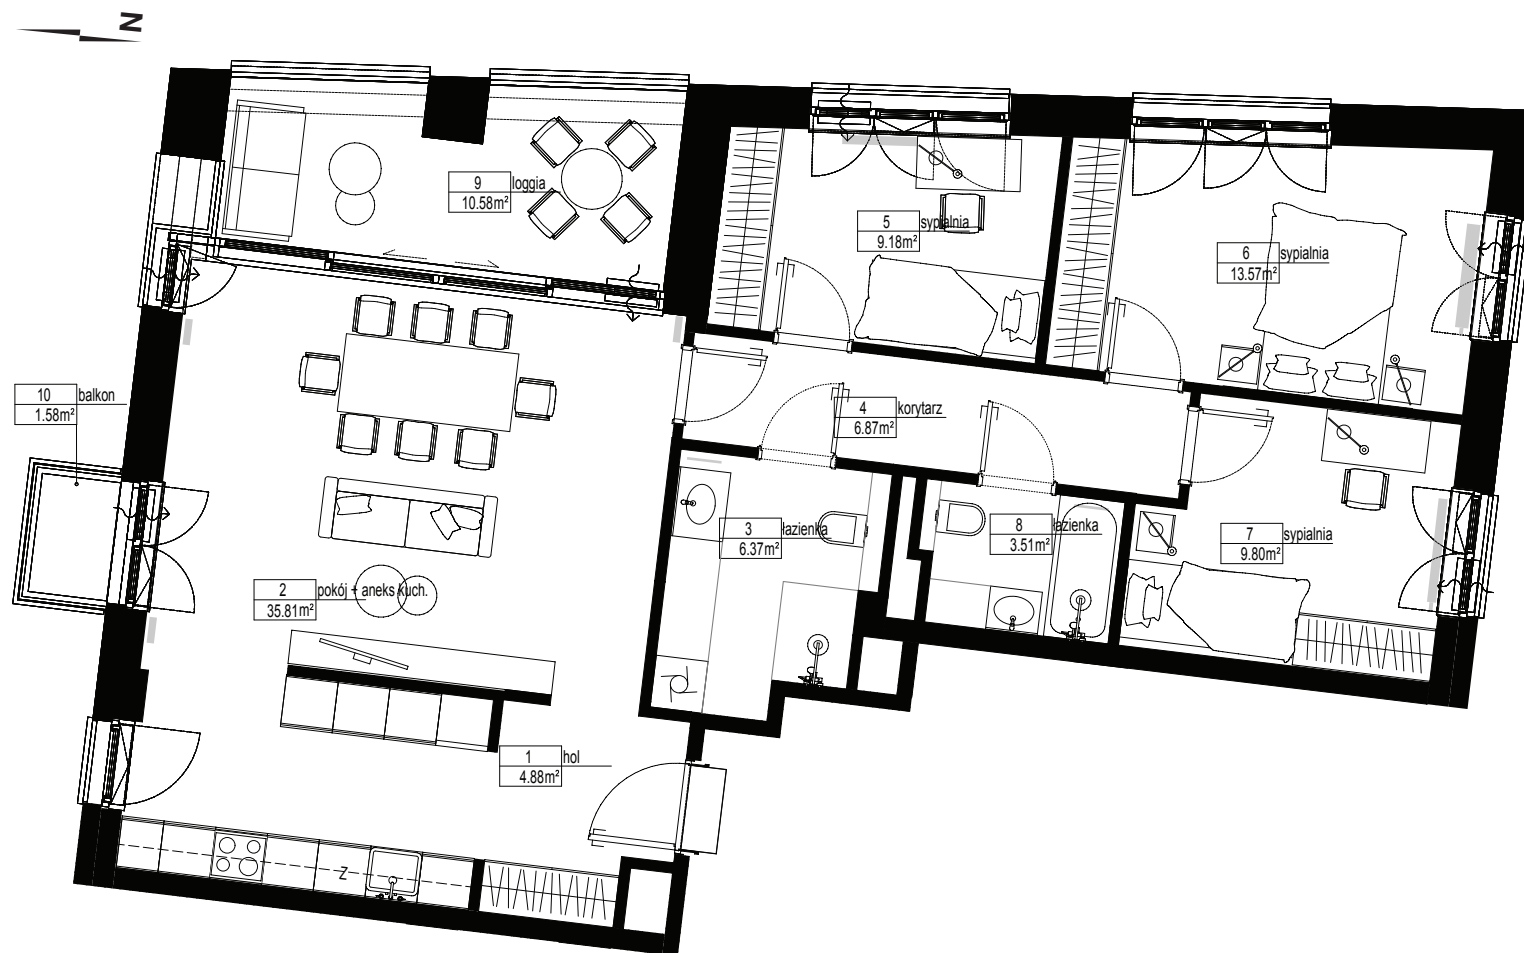

hol	4,88 m ²
pokój z aneks. kuch.	35,81 m ²
łazienka	6,37 m ²
korytarz	6,87 m ²
sypialnia	9,18 m ²
sypialnia	13,57 m ²
sypialnia	9,80 m ²
łazienka	3,51 m ²
Powierzchnia	89,99m²
loggia	10,58 m ²
balkon	1,58 m ²

piętro — 03

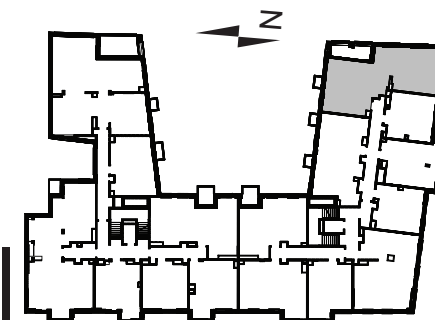

Powierzchnia użytkowa jest oparta na dokumentacji technicznej i liczona zgodnie z normą budowlaną PN-ISO 9836:1997 i przy obliczaniu powierzchni użytkowej uwzględniając jedynie powierzchnię mieszkalną (bez powierzchni ścian wewnętrznych poza ścianami łazienek) wydzieloną trwałymi ścianami w obrębie budynku.

nota prawna: Podane na karcie wymiary oraz powierzchnie pomieszczeń mają charakter projektowy i mogą nieznacznie różnić się od wymiarów i powierzchni w wybudowanym budynku. Umeblowanie oraz zagospodarowanie terenu jest tylko wizualizacją i nie stanowi oferty handlowej - ma jedynie charakter poglądowy, przybliżający wielkość mieszkania.

by
garvest

sprzedaż prowadzi
**ESTATE
POINT**

biuro sprzedaży: Perfumia, Nowy Browar
Śniadeckich 12b, Poznań
+48 533 871 933
perfumia.wparkuwilsona.pl