

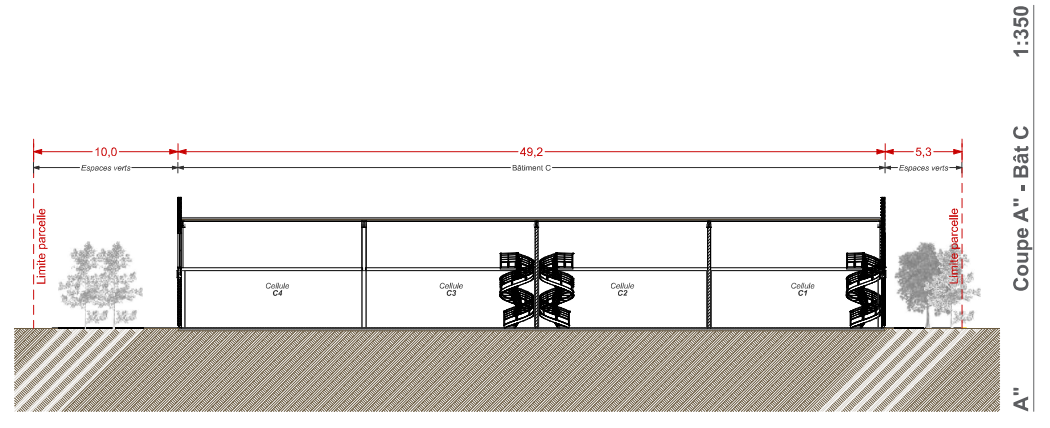
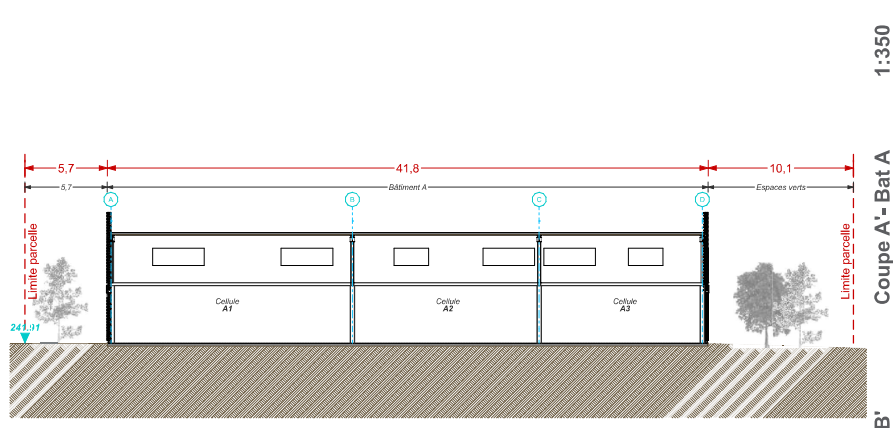
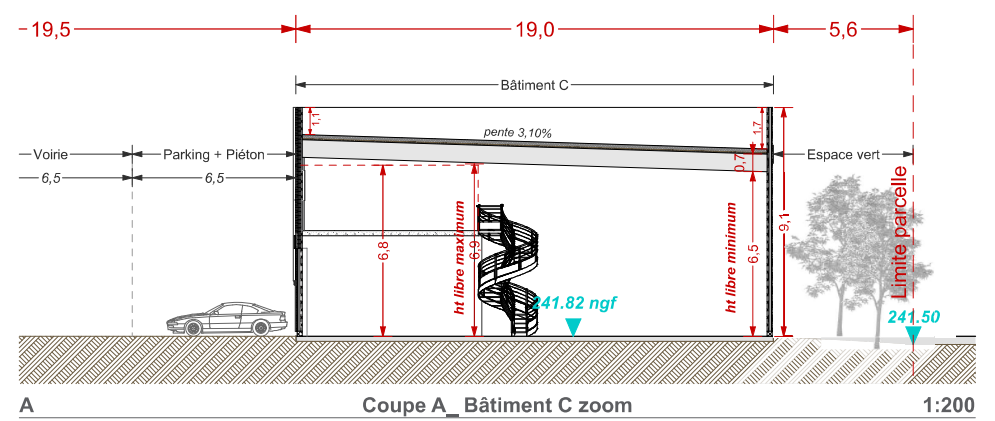
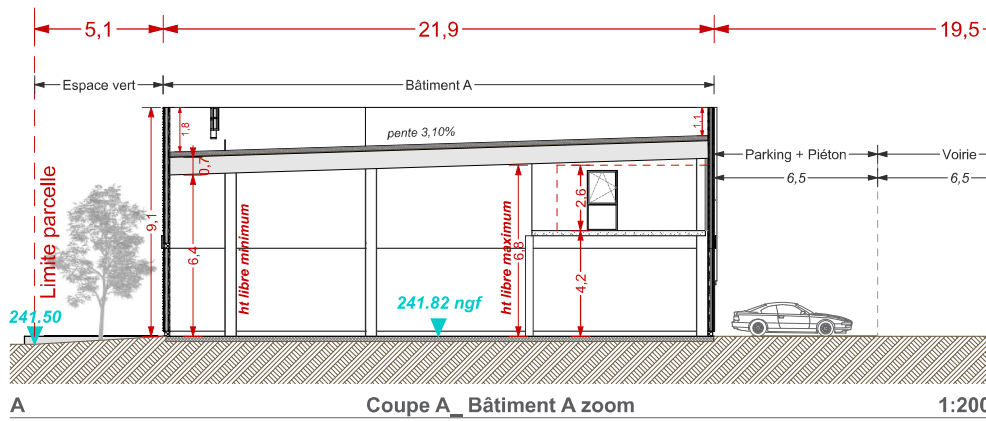
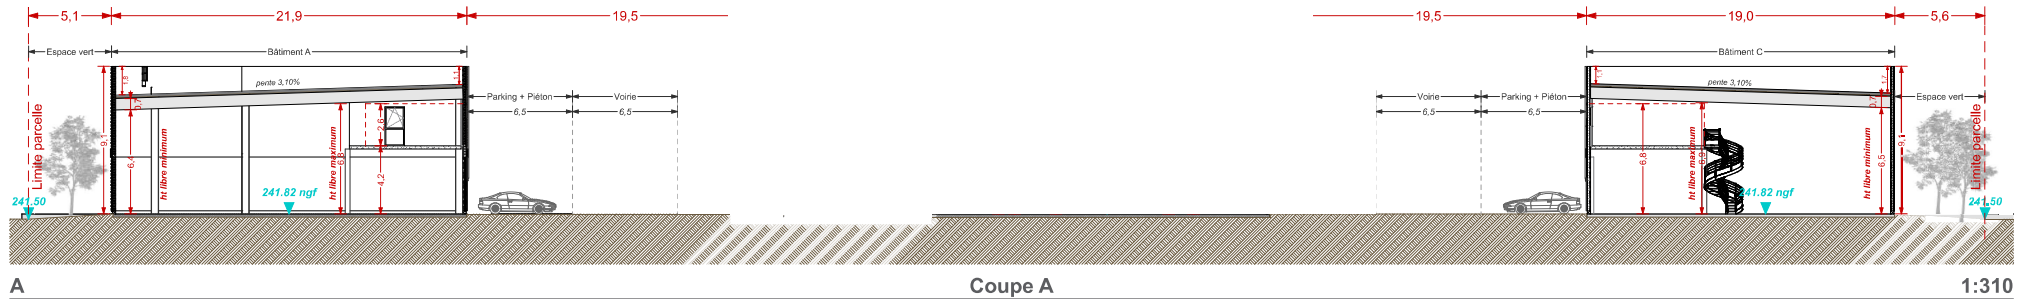



Plan de coupe - Bâtiments A & C

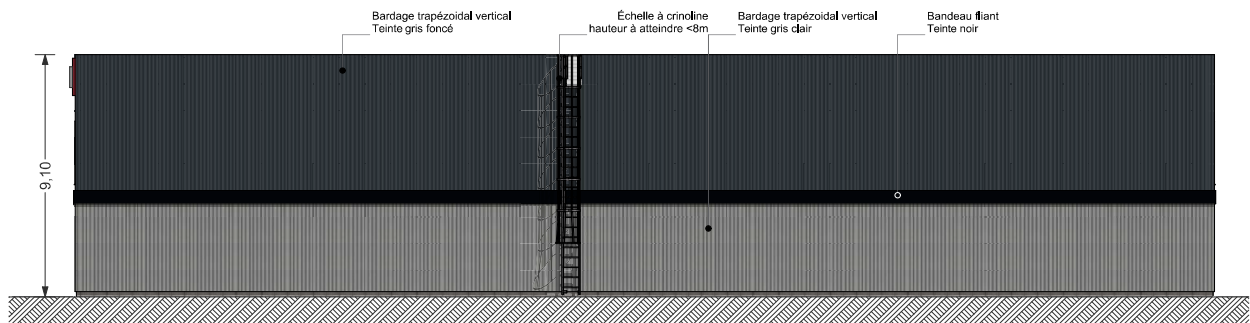

Plan de façade - Bâtiment A

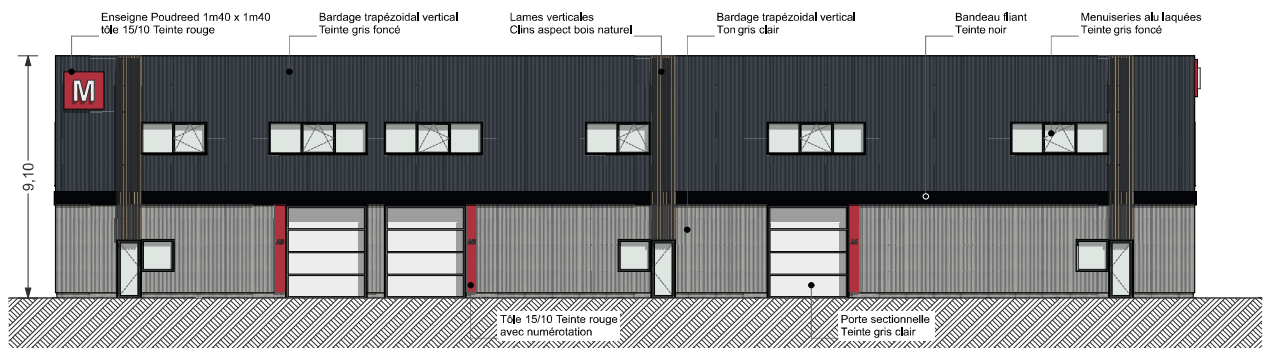

MODIFICATION de l'ensemble de l'apparence des façades

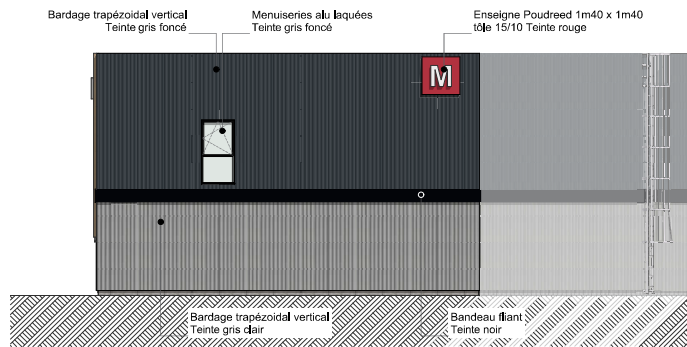



SA Façade SUD_Bâtiment A 1:175

NA Façade NORD_Bâtiment A 1:175


EA Façade EST_Bât A 1:175

OA Façade OUEST_Bât A 1:175

Plan de façade - Bâtiment C

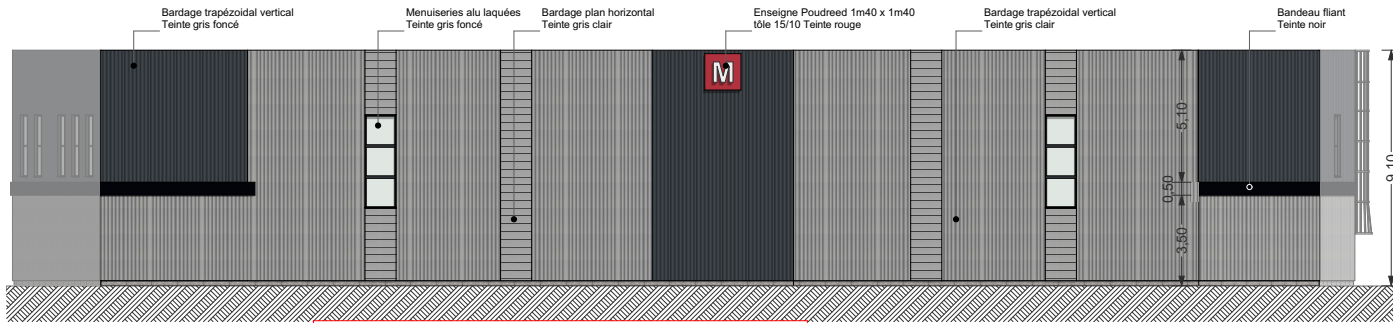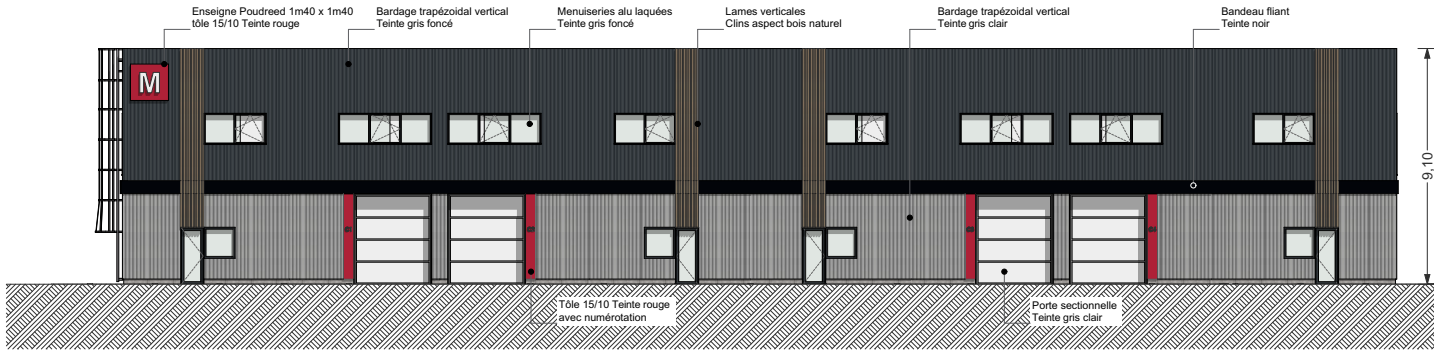

MODIFICATION de l'ensemble de l'apparence des façades

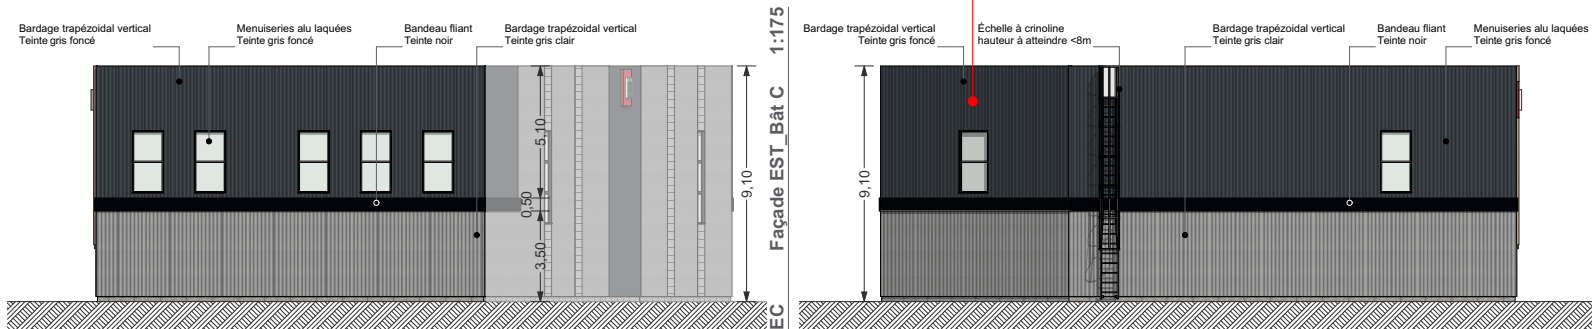

Faade SUD_Bât C



Façade NORD_Bât C

:175


OC Façade QUEST_Bât C 1:175

Plan des toitures - Bâtiments A & C

PC MODIFICATIF

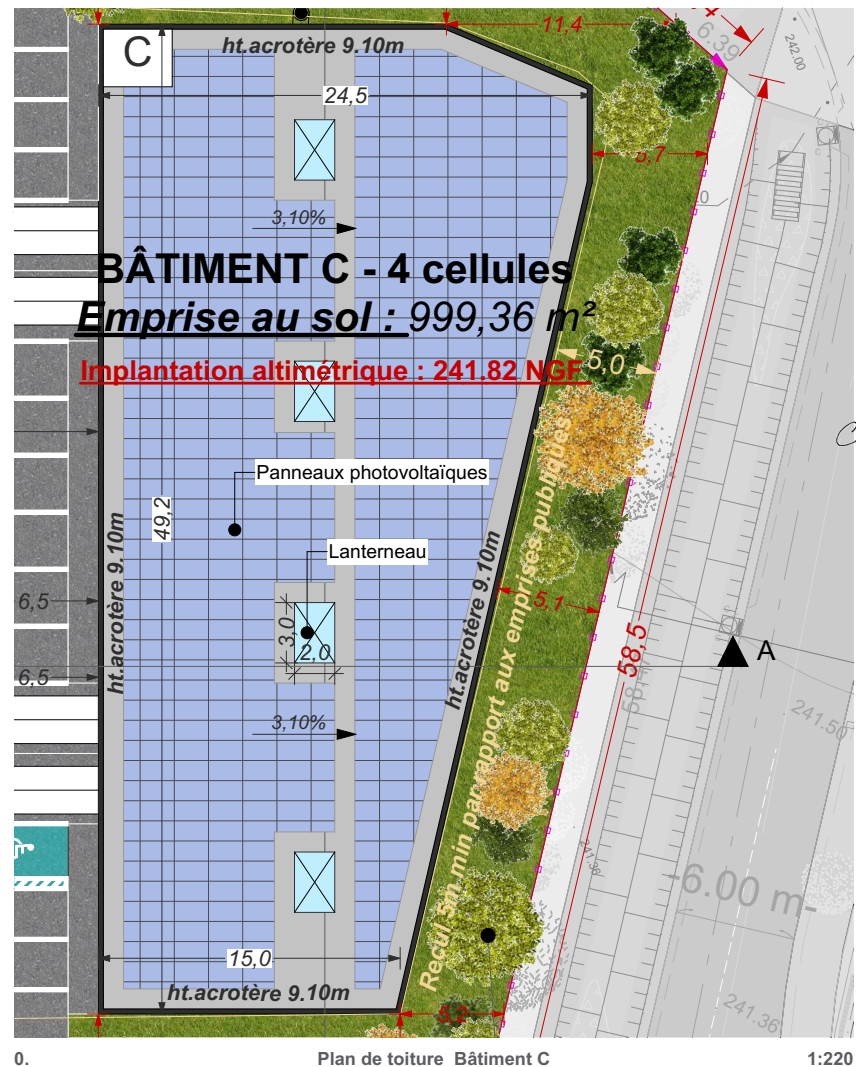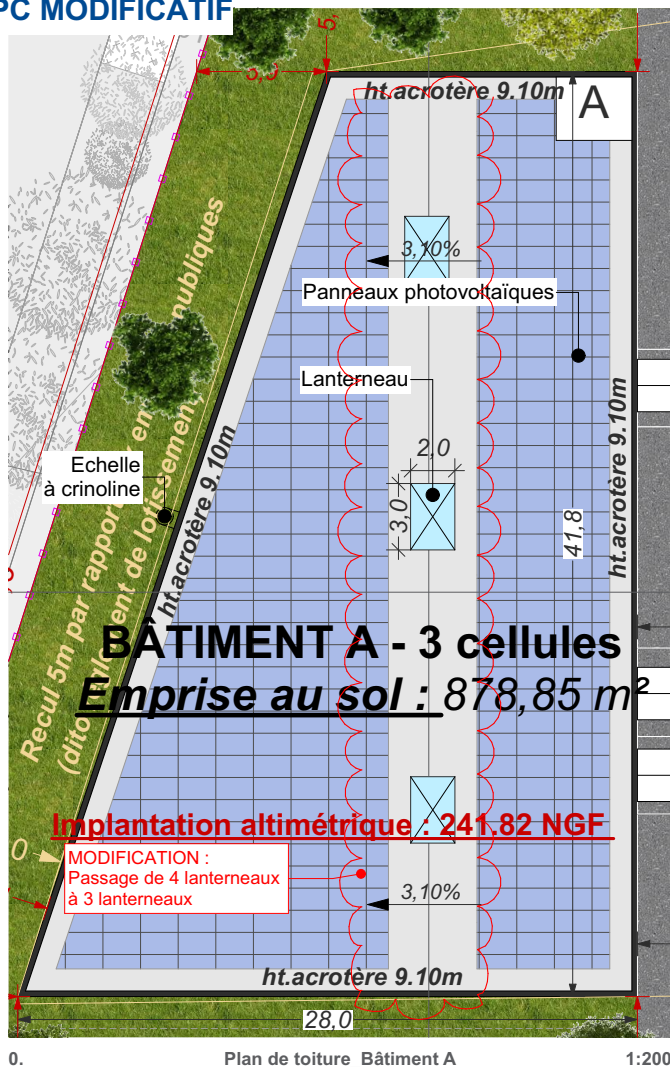

Plan de coupe - Bâtiment B

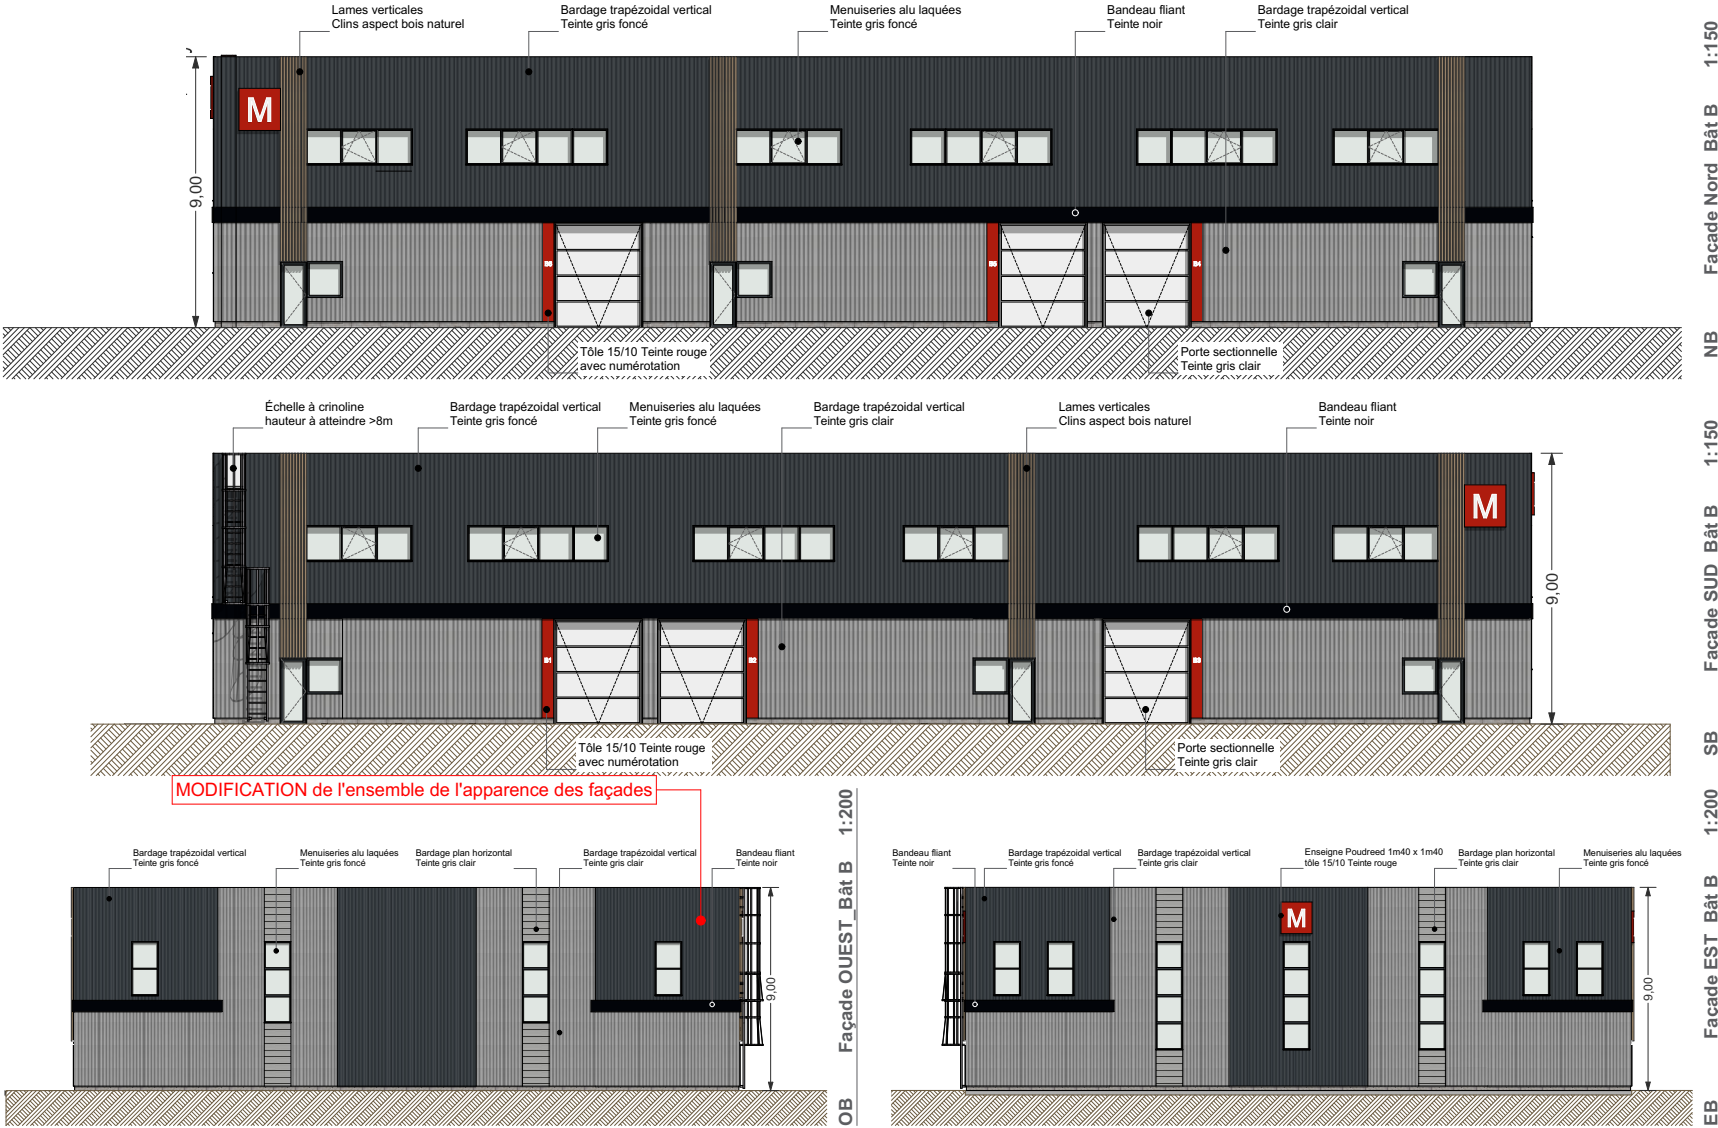

Plan de coupe - Bâtiment B

PC MODIFICATIF

