

MICHELSKÉ ÚDOLÍ

Sklepní kóje 1. PP

bytová
jednotka

plocha
sklepu m²

10. 1	2, 30
10. 2	2, 25
10. 3	2, 40
10. 4	3, 50 + 2, 00
20. 1	2, 45
20. 2	2, 05
20. 3	2, 30
20. 4	3, 50
30. 1	3, 55
30. 2	2, 75
40. 1	2, 95
40. 2	2, 75
50. 1	3, 05
50. 2	3, 05
60. 1	3, 25
60. 2	3, 25


Pozn.
Cena bytové jednotky obsahuje sklepní kóji.
Cena neobsahuje parkovací stání.
Cena jednoho parkovacího stání s parkovací plošinou je 600 000 Kč bez DPH.
Cena jednoho parkovacího stání bez parkovací plošiny je 700 000 Kč bez DPH.

michelskudoli.cz
+420 724 551 238
info@michelskudoli.cz




Exkluzivní zastoupení

svoboda&williams | CHRISTIE'S
INTERNATIONAL REAL ESTATE

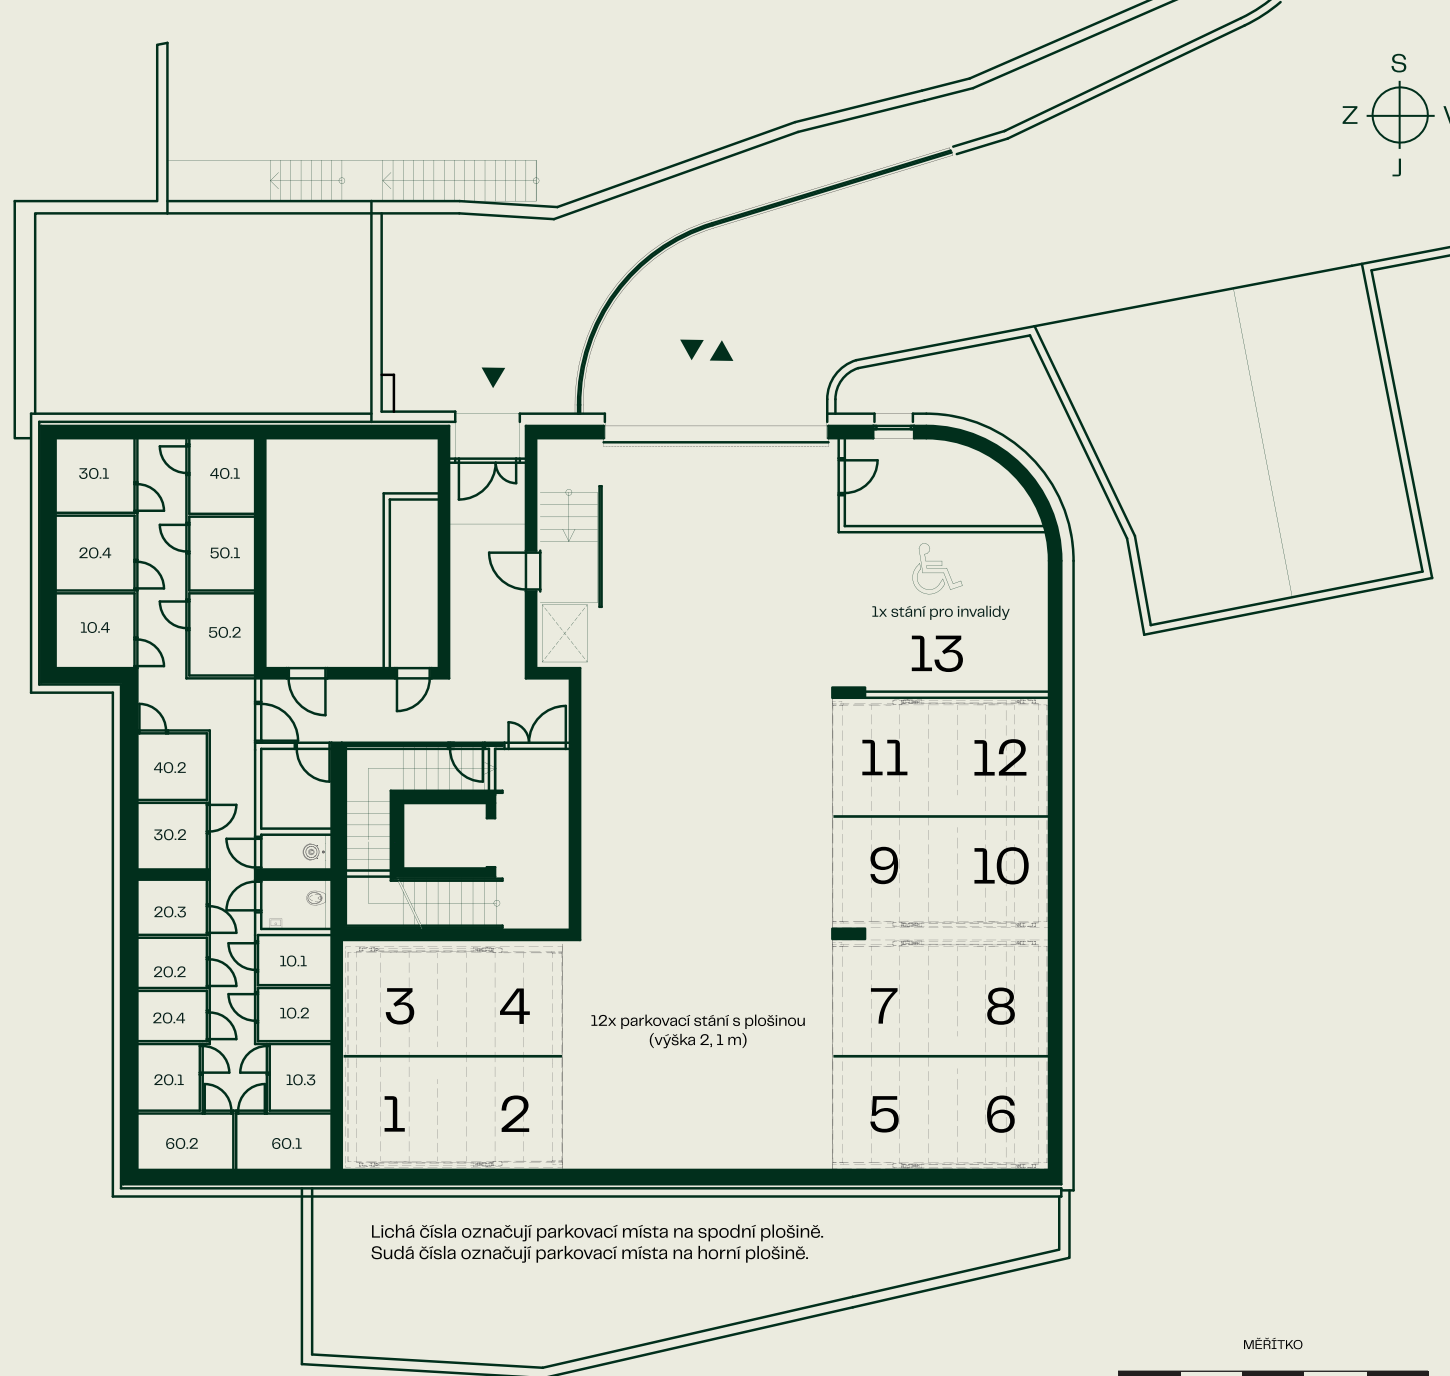

MĚŘÍTKO

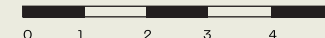

Poznámka: Vizualizace mají pouze ilustrativní charakter. Číslo (či označení) a umístění garážového stání, sklepní kóje, či jiných místností v rámci Budovy, resp. nebytové jednotky - garáž, dle tohoto prodejního listu, se může ze strany Developera změnit. Rozsah dodávky, specifikace konstrukcí, povrchové úpravy a vybavení jsou specifikovány ve standardním provedení, které je přílohou Smlouvy o budoucí kupní smlouvě. Developer si tímto vyhrazuje právo na případné změny, úpravy či doplnění tohoto prodejního listu. Verze 26/01/24.