


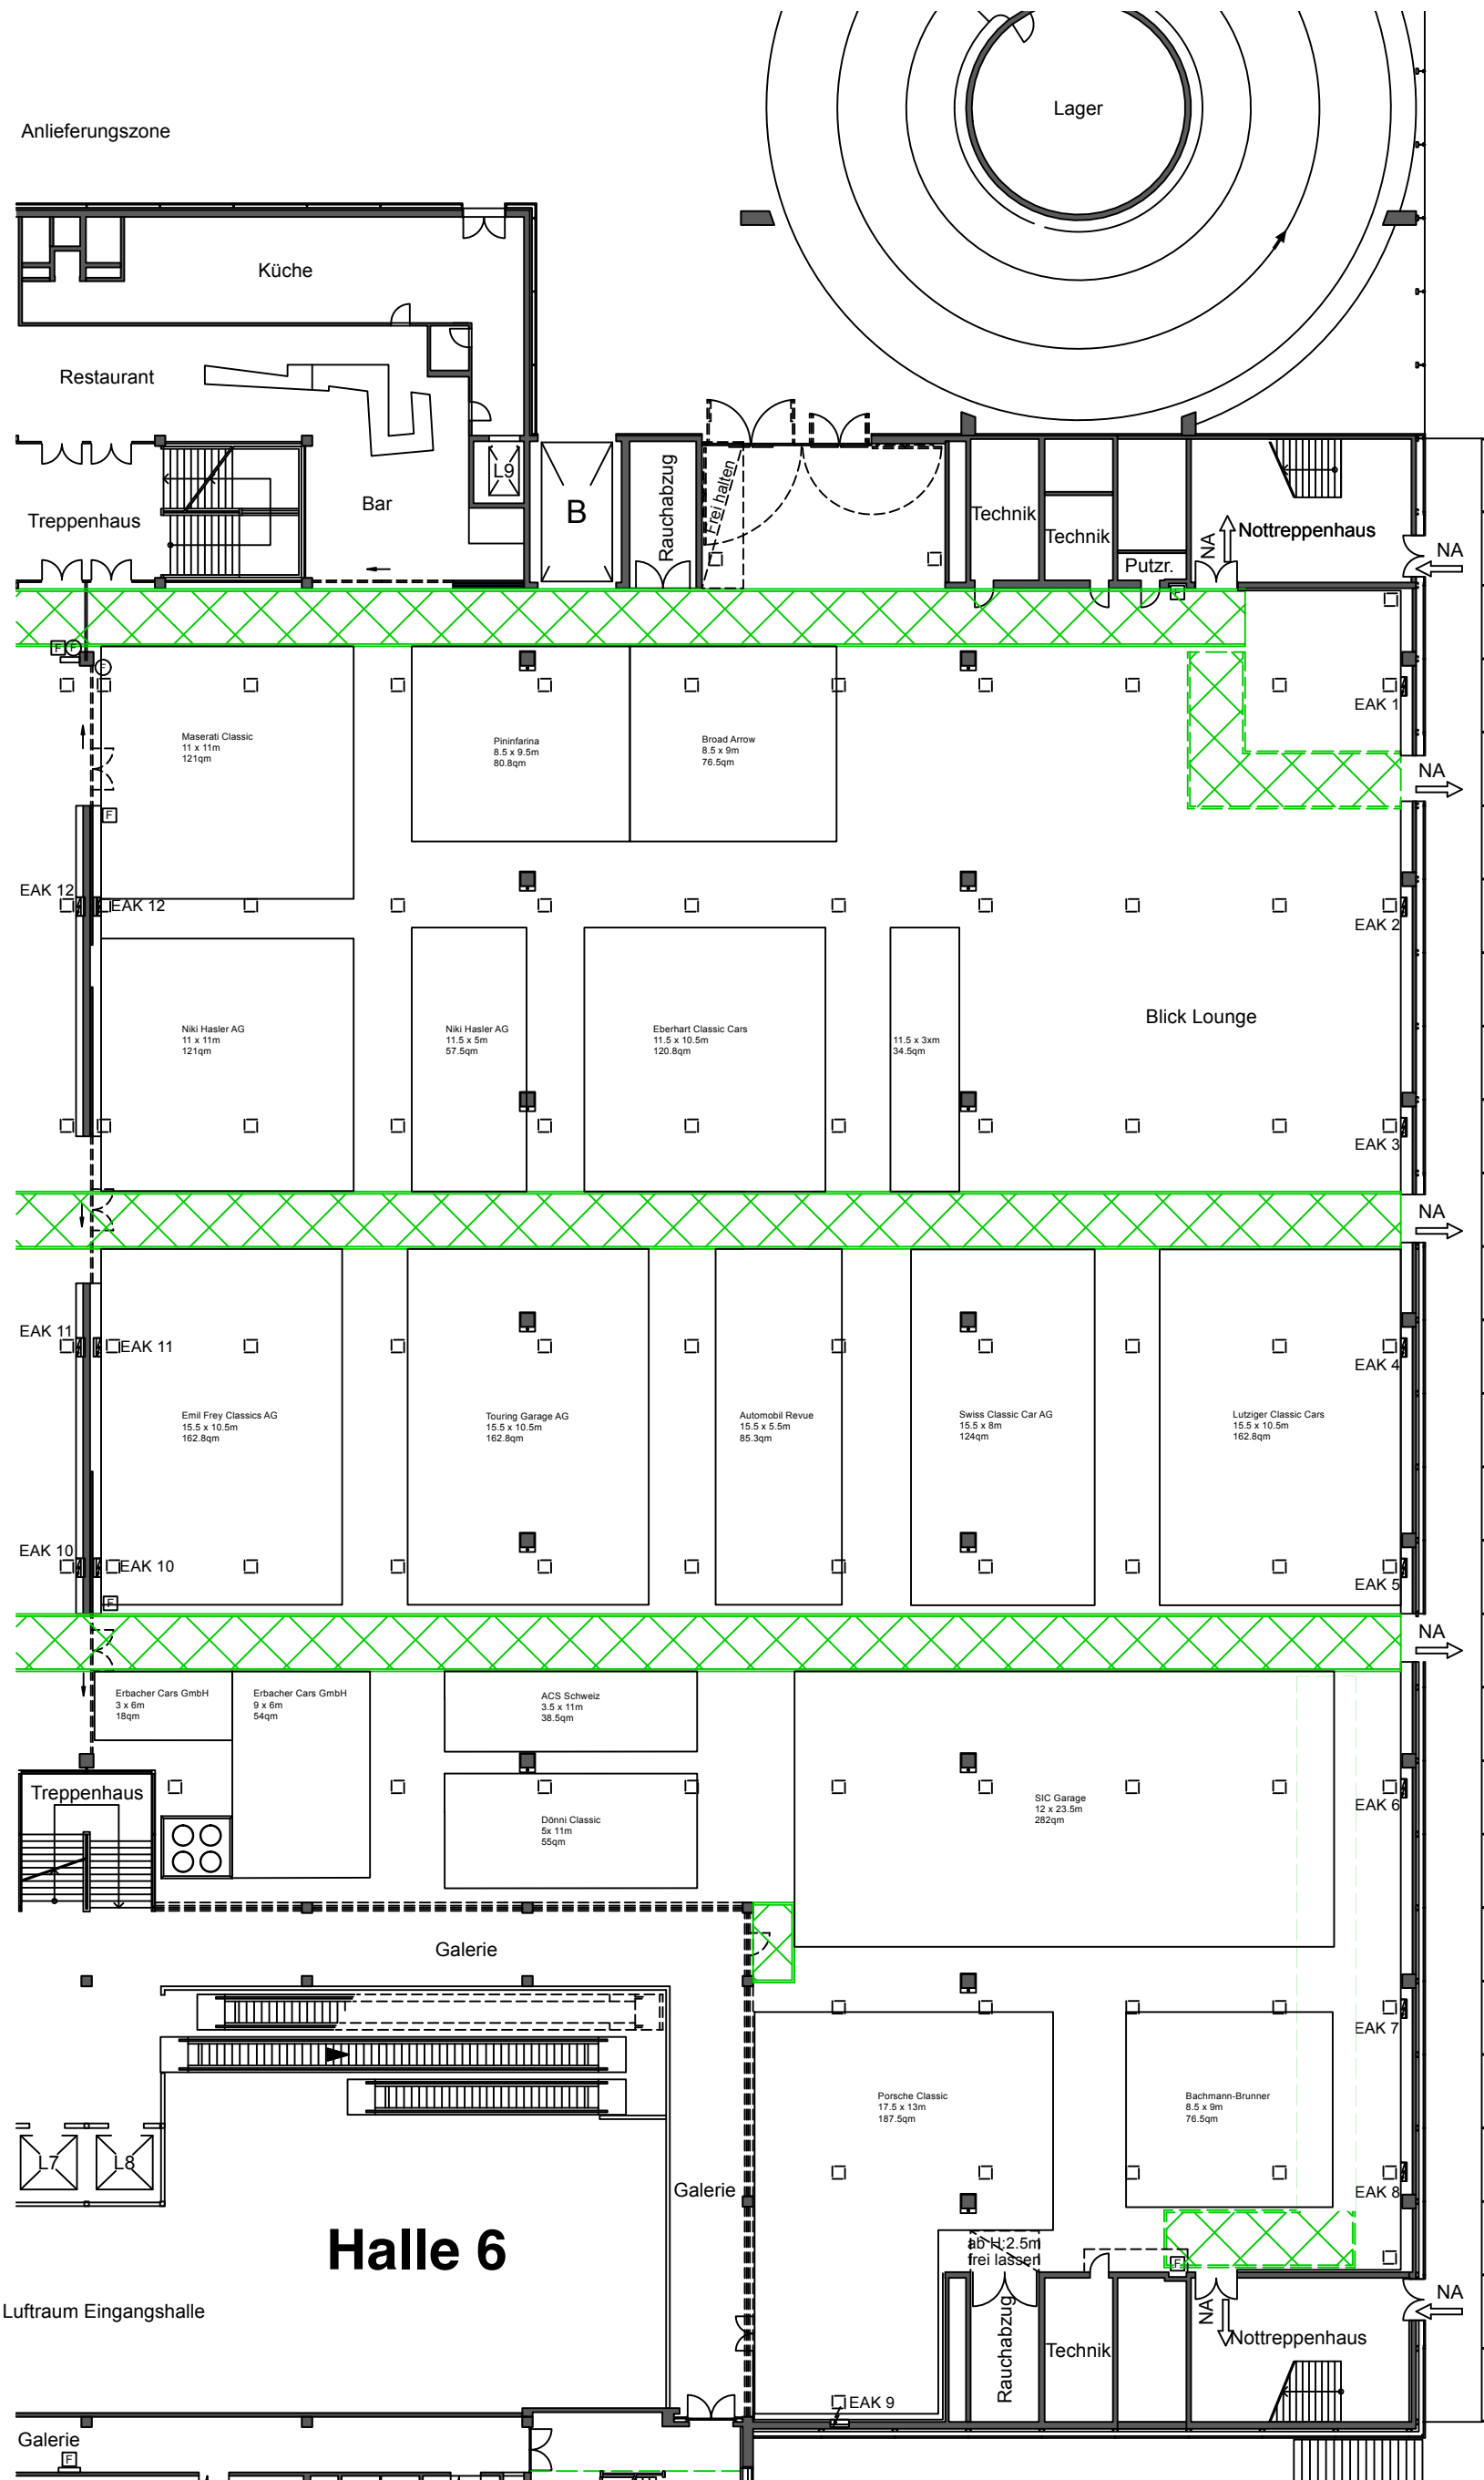

Auto Zürich 2026		Auftrags-Nr.		Eventdatum	
Venue / Location Messe Zürich				05.-08.11.2026	
101 Standplan Aussteller		Masstab 1:300		Format DIN A3	
Auftraggeber Auto Zürich AG		Projektleiter / Kundenberater		Fabian Baumann	
Datum gez. 04.08.2026		Gezeichnet NKR		Index	
				Druckdatum 04.08.26	
		smARtec Veranstaltungstechnik AG Rohrerstrasse 100 CH-5000 Aarau		Haftungsanschluss: Dieser Plan dient ausschliesslich der Veranschaulichung und Konzeptdarstellung. Er stellt keinen genehmigten oder abgenommenen Ausführungsplan dar. Massgebend sind die örtlichen Gegebenheiten sowie alle gesetzlichen und feuerpolizeilichen Vorschriften. Die Verantwortung für Behördenabnahmen und Umsetzung liegt beim Veranstalter.	
		smARtec.com info@smARtec.com			