



JAS

LIVDAS

LIVDAS

LIVDAS

LIVDAS

TEKN DATA:
BRA / BYA / BTA m2 : 48,5 / 56,4/ 53,5

Type
SALGSTEGNING - PERSPEKTIV

Tiltakshaver


Prosjekt
ÅDNERAM 50

Tegn OTN	Kontr
-------------	-------


Dato 25.03.25	Mål
------------------	-----

LIVD

Tlf: 41209158 www.livdhytter.no

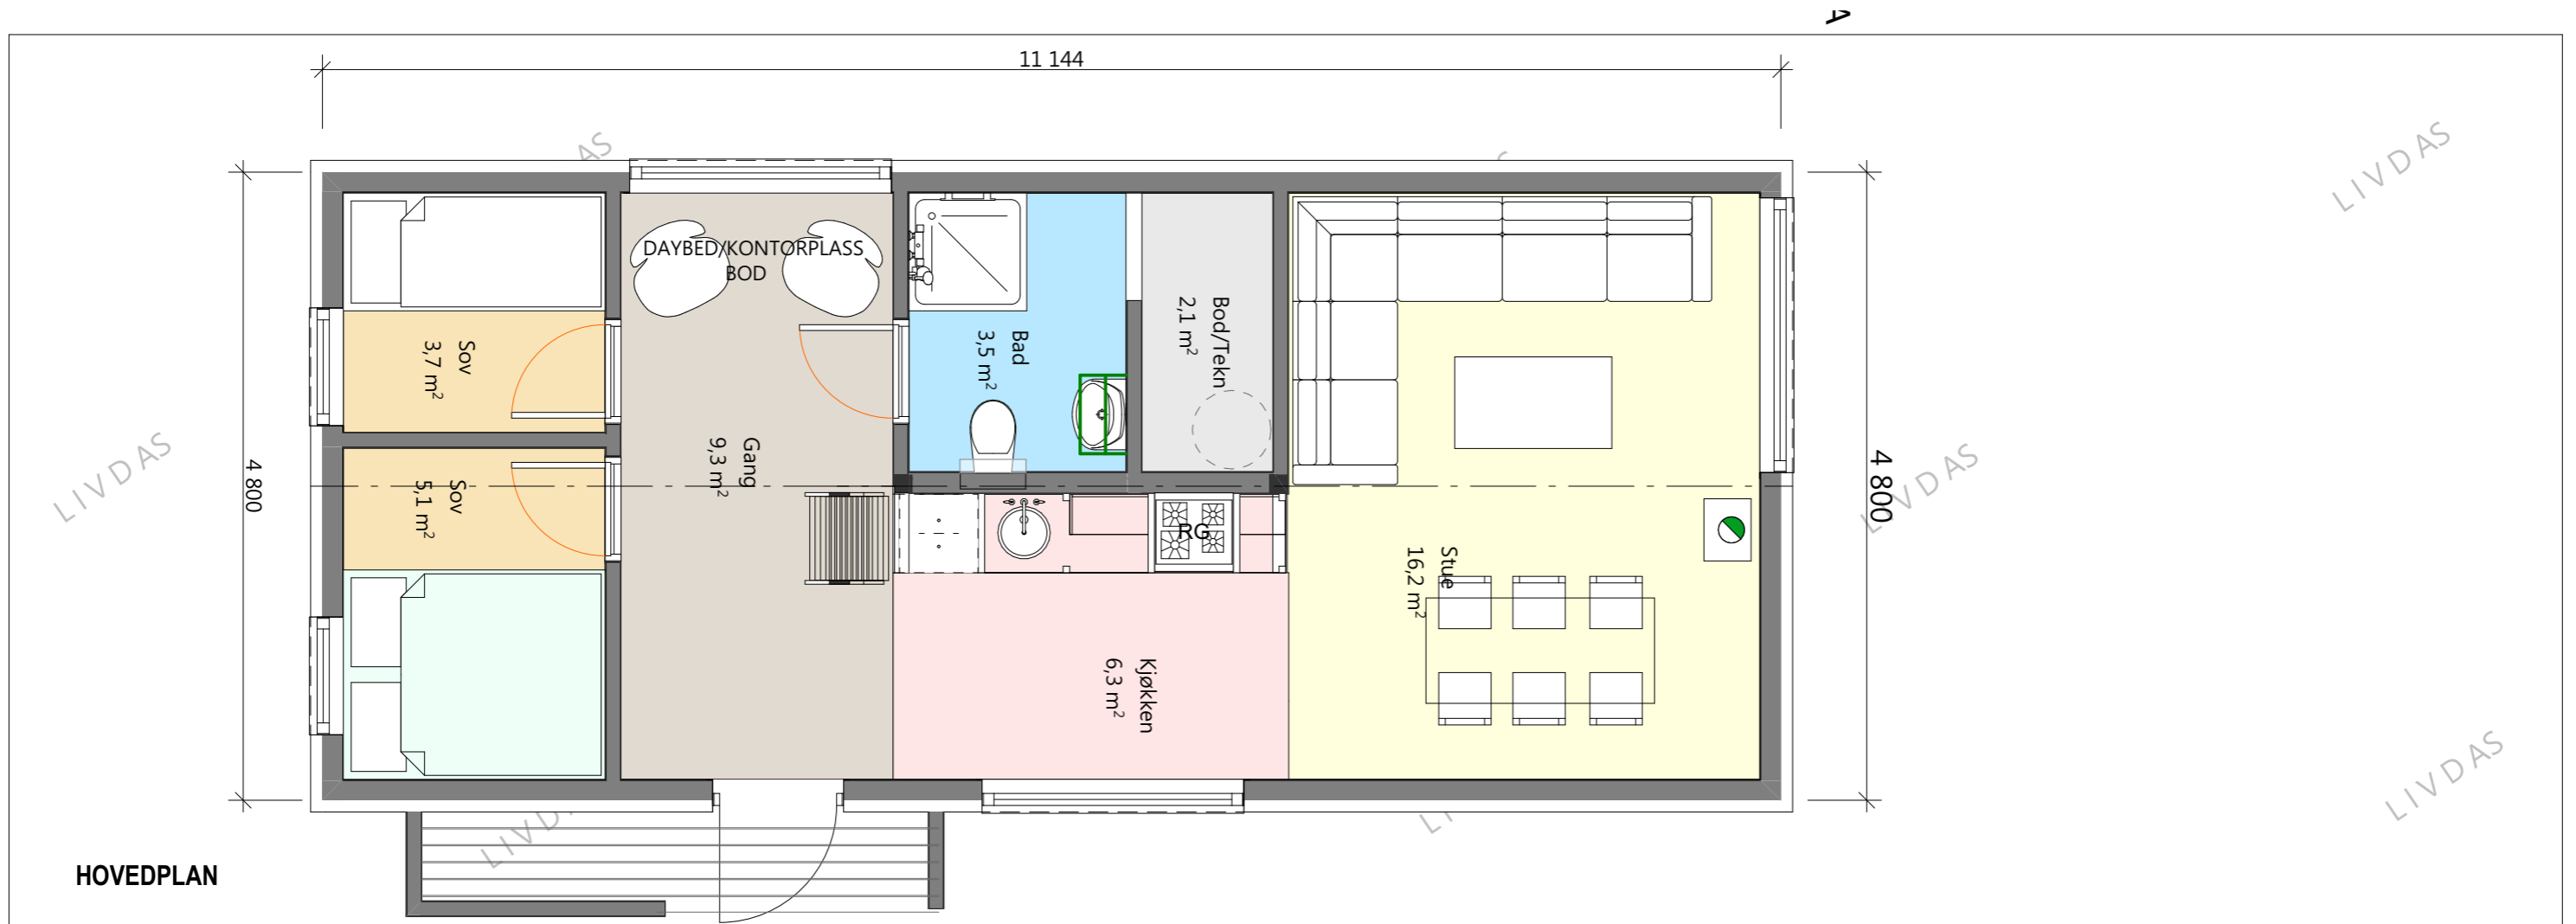


HOVEDPLAN

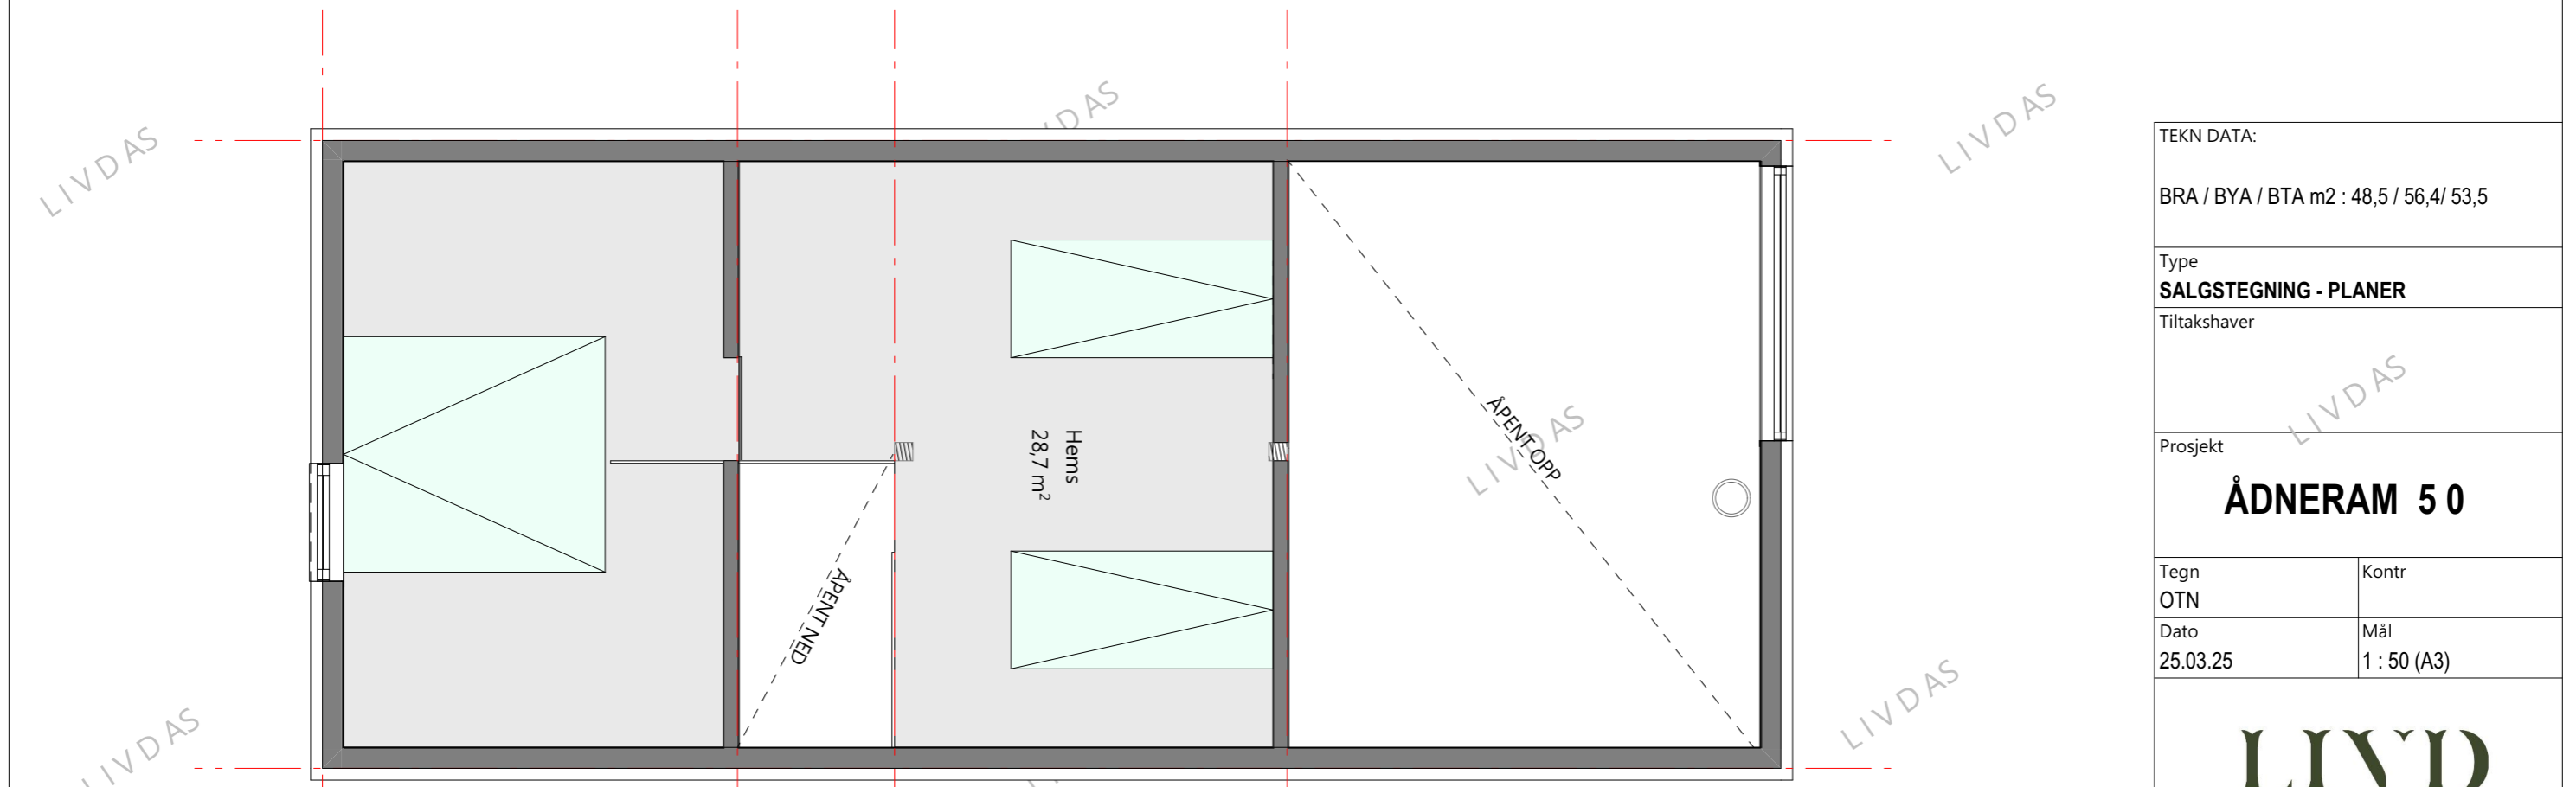

HEMSPLAN

© Alle rettigheter tilhører LIVD AS. Kopiering eller bruk er forbudt uten skriftlig samtykke !

TEKN DATA:	
BRA / BYA / BTA m2 : 48,5 / 56,4/ 53,5	
Type SALGSTEGNING - PLANER	
Tiltakshaver	
Prosjekt ÅDNERAM 50	
Tegn OTN	Kontr
Dato 25.03.25	Mål 1 : 50 (A3)
LIVD	
Tlf: 41209158 www.livdhytter.no	

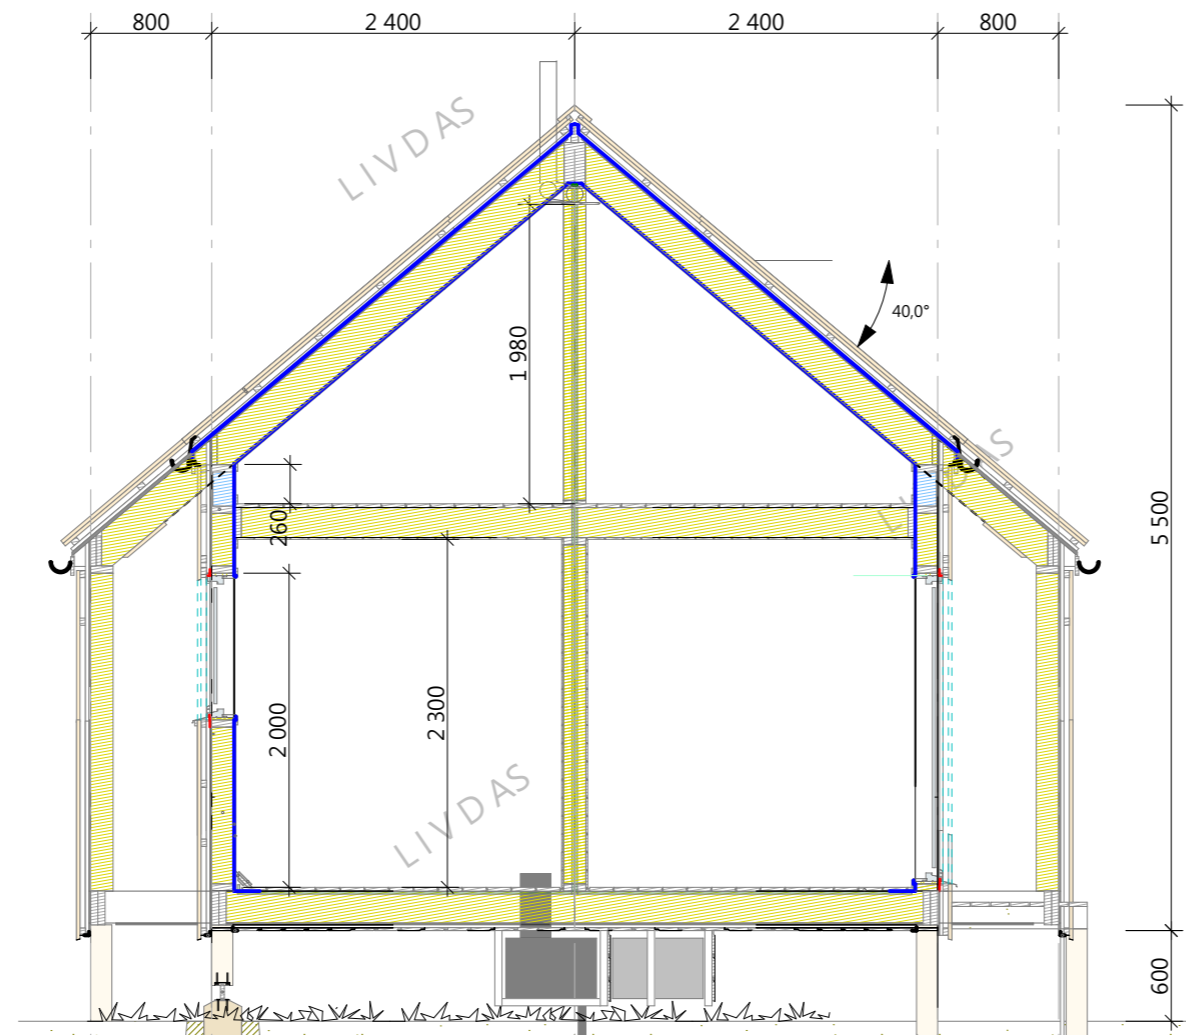

TEKN DATA:

BRA / BYA / BTA m² : 48,5 / 56,4/ 53,5

Type

SALGSTEGNING - SNITT

Tiltakshaver

Prosjekt

ÅDNERAM 50

Tegn

OTN

Kontr

Dato

25.03.25




Mål

1 : 50 (A3)

LIVD

Tlf: 41209158

www.livdhytter.no

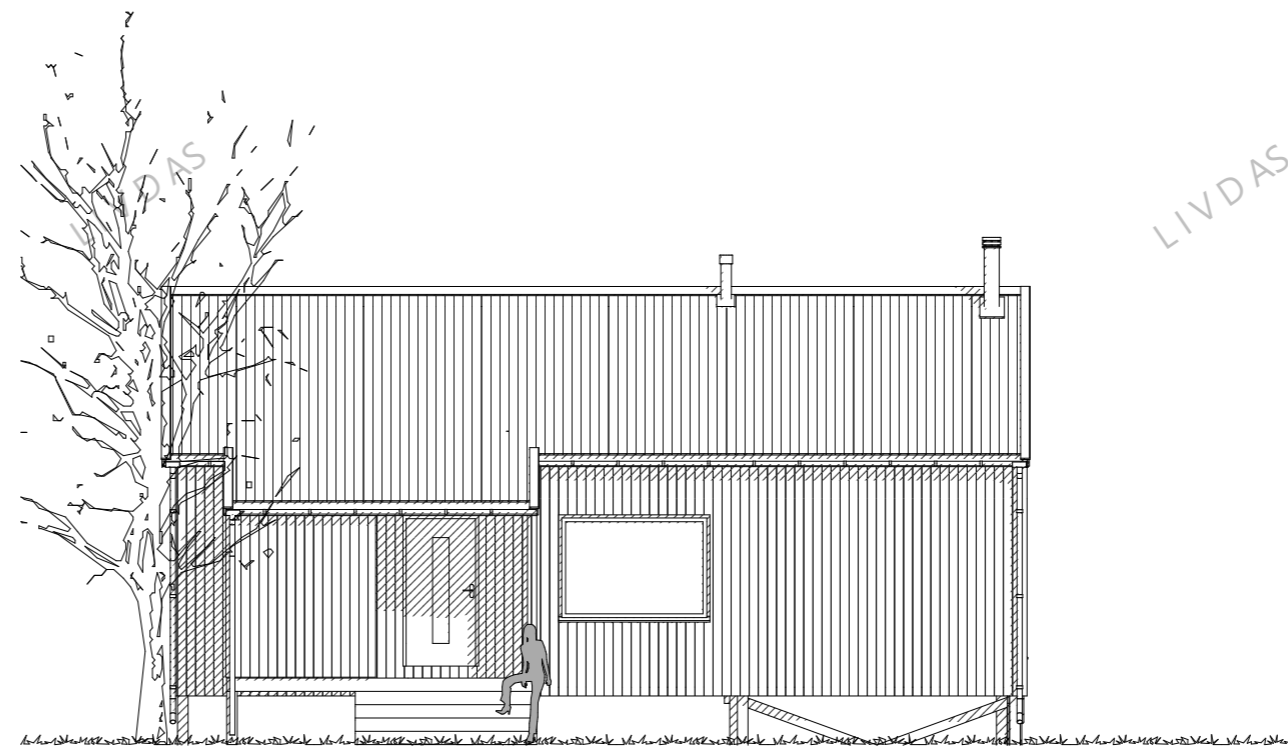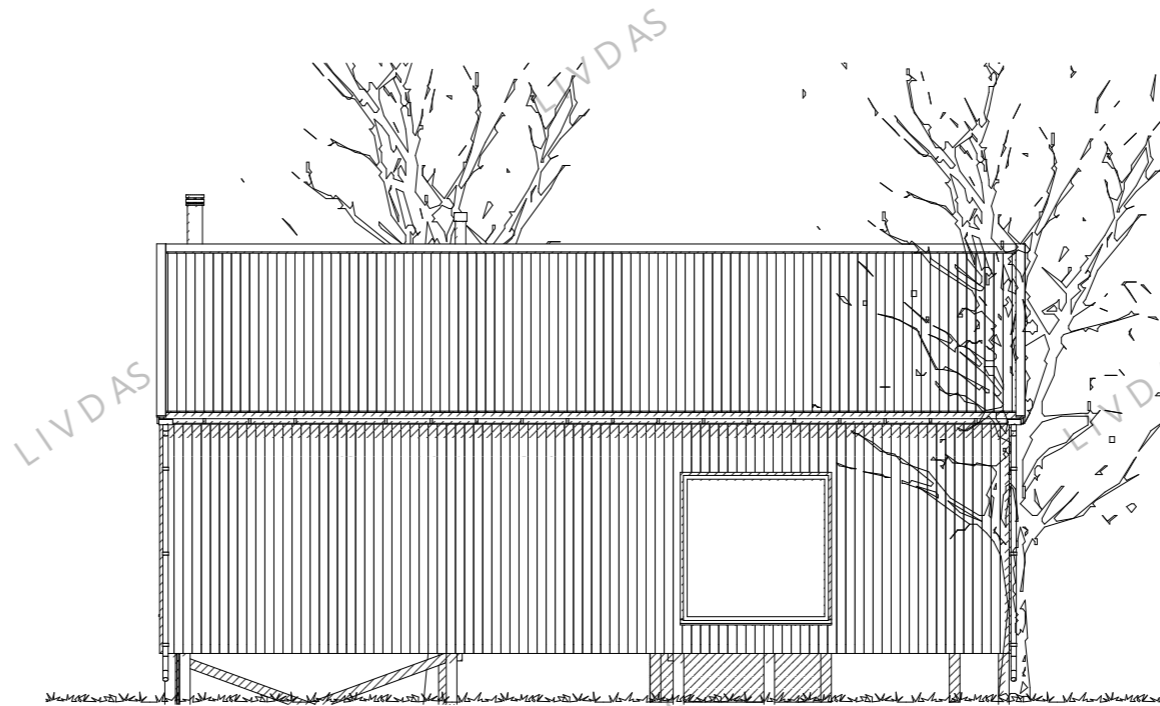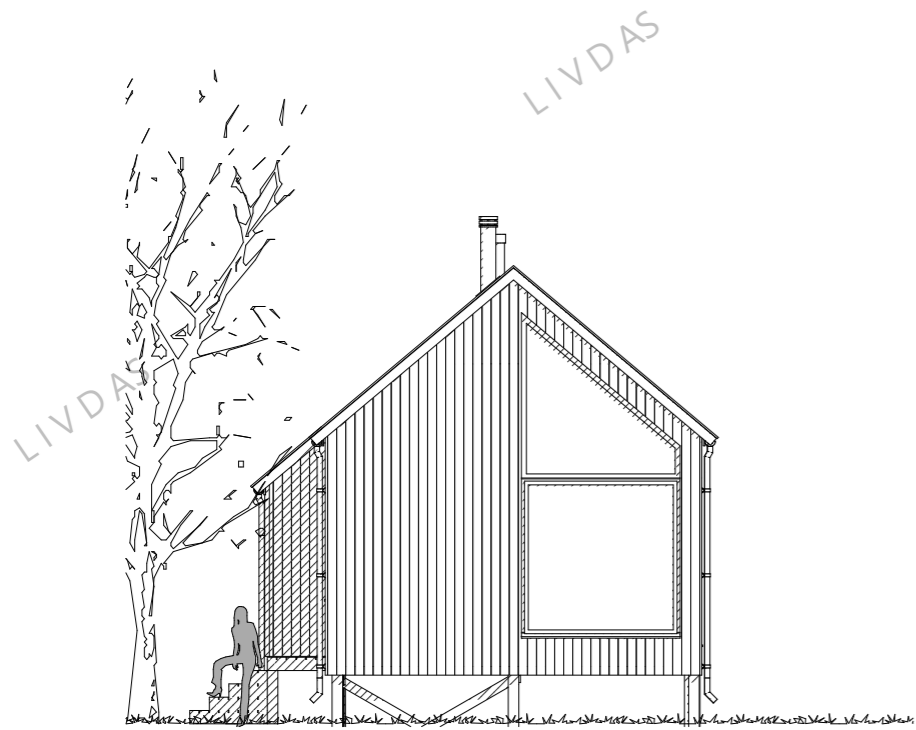

TEKN DATA:	
BRA / BYA / BTA m2 : 48,5 / 56,4/ 53,5	
Type SALGSTEGNING - FASADER	
Tiltakshaver	
Prosjekt ÅDNERAM 50	
Tegn OTN	Kontr
Dato 25.03.25	Mål 1 : 100 (A3)
LIVD	
Tlf: 41209158 www.livdhytter.no	

LIVDAS

LIVDAS



HOVEDPLAN

LIVDAS

LIVDAS

HEMSPLAN

LIVDAS



TEKN DATA:	
BRA / BYA / BTA m2 : 48,5 / 56,4/ 53,5	
Type SALGSTEGNING - PERSPEKTIV	
Tiltakshaver	
Prosjekt ÅDNERAM 50	
Tegn OTN	Kontr
Dato 25.03.25	Mål

LIVD

Tlf: 41209158 www.livdhytter.no