
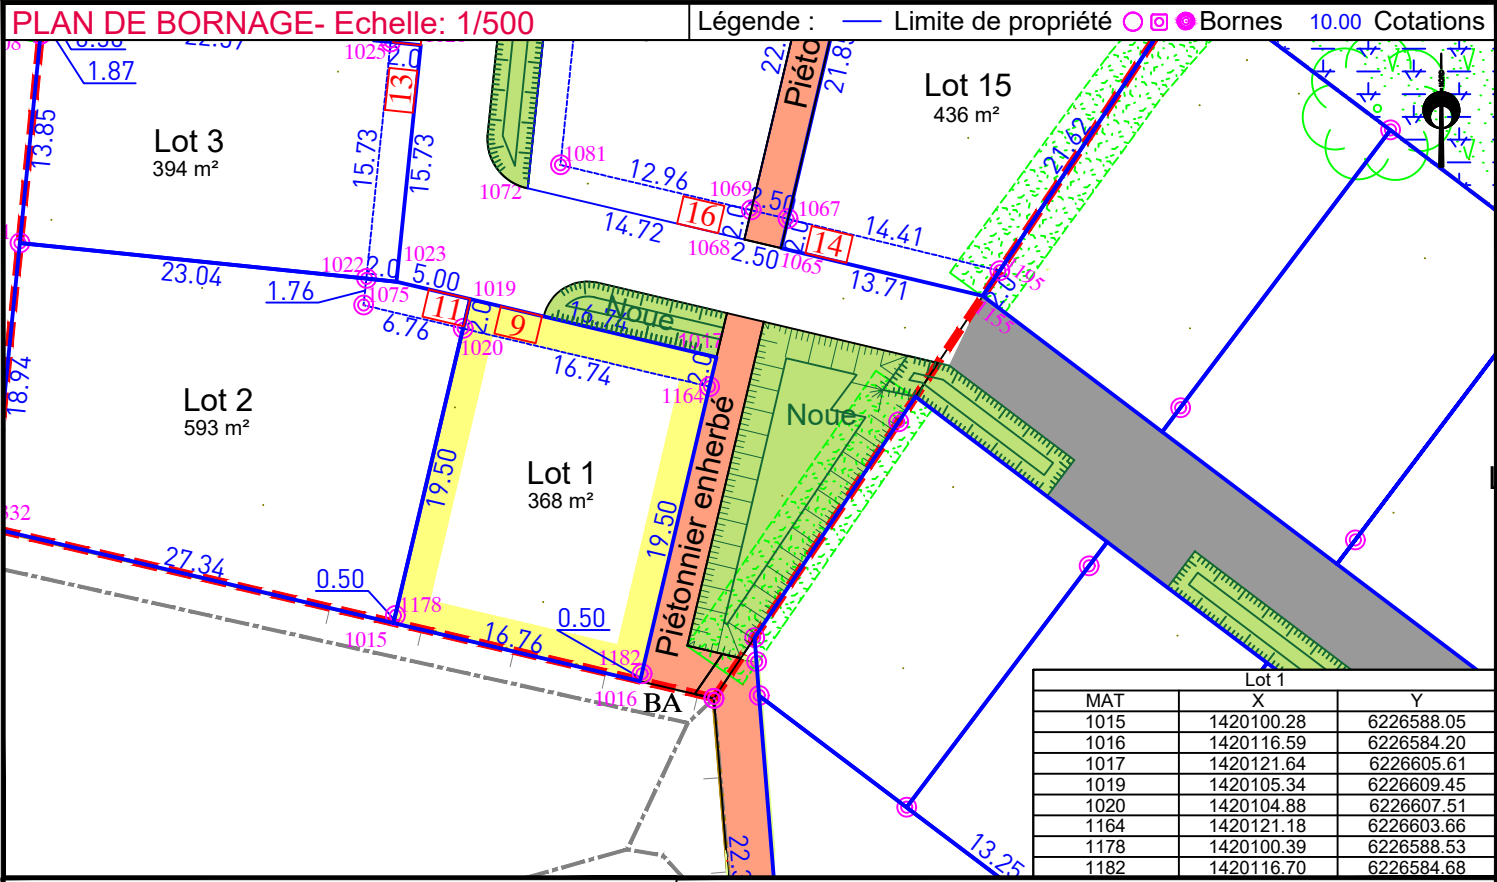
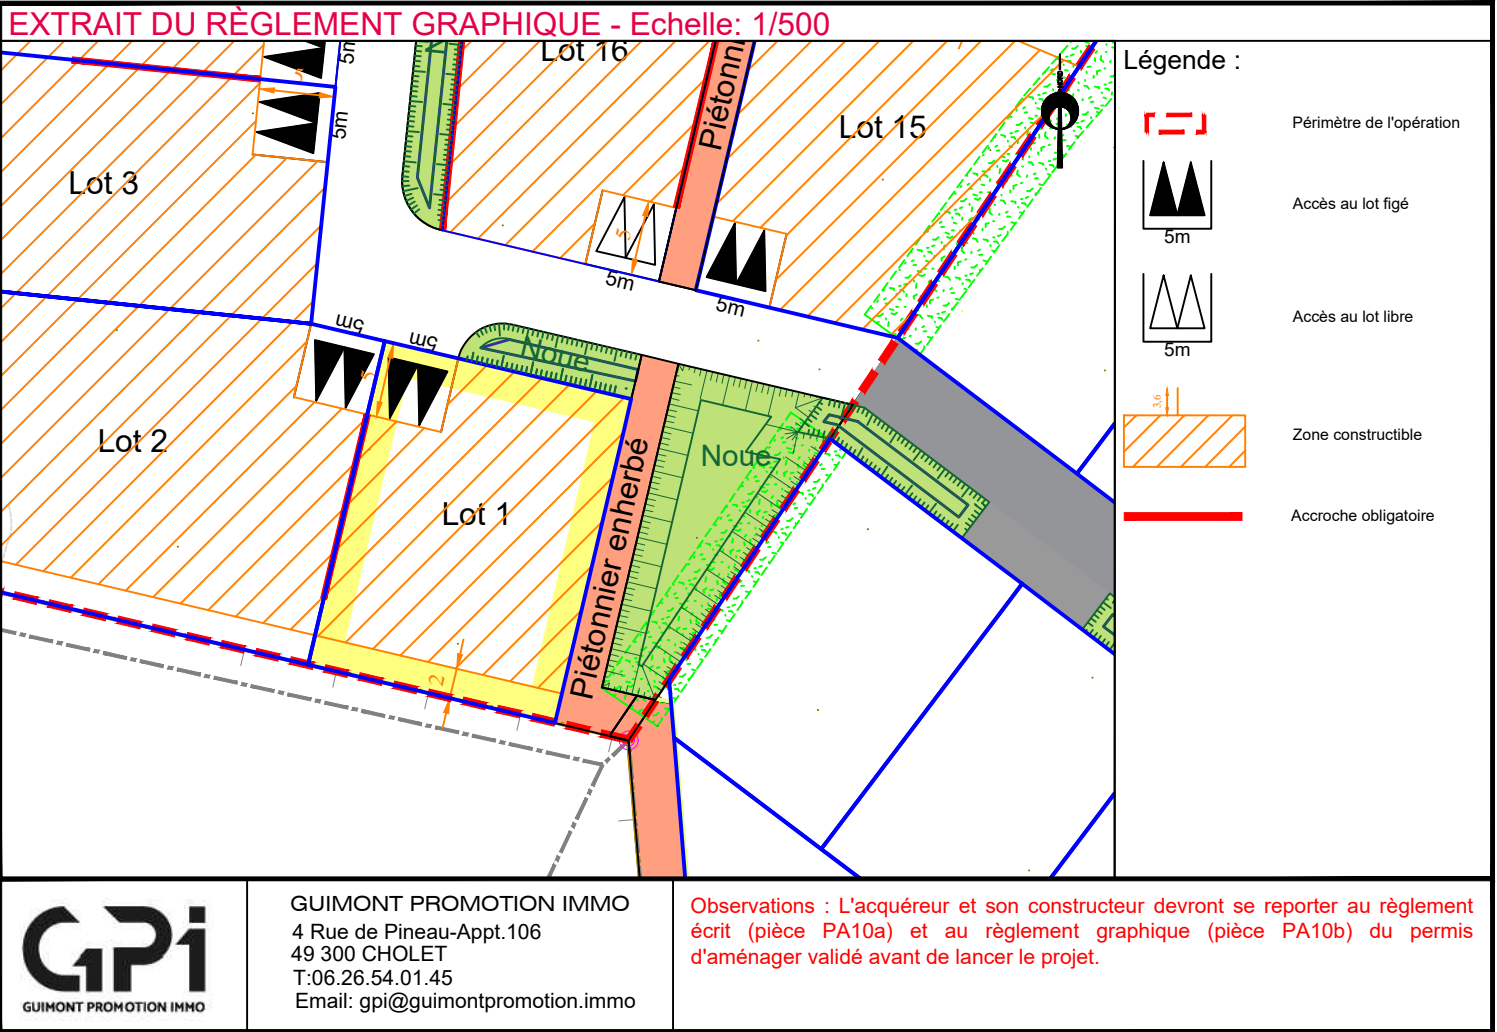



PLAN DE VENTE - LOT 1 - INDICE A		
Lotissement du Cormier		AMÉNAGEUR GUIMONT PROMOTION IMMO
COMMUNE CHEMILLÉ EN ANJOU (Melay)	ADRESSE 9 Rue du Maron Noir	RÉFÉRENCE CADASTRALE Section 199 AN n°752
RÉFÉRENCE DU DOSSIER CH.056.2022 / 220449	FORMAT DU PLAN A3	DERNIÈRE MISE À JOUR DU PLAN Le 02/09/2024 par JF.YOU
SURFACE GRAPHIQUE 368 m²	SURFACE PLANCHER 200 m²	FICHER C.056.2022-220449-PDV_IND A.dwg

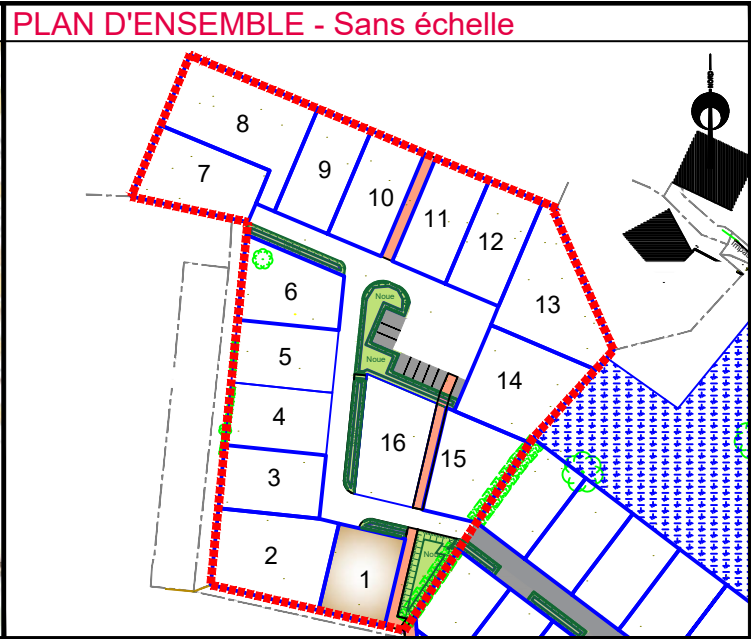

AIRGÉO
Géomètres-Experts Associés

Agence de CHOLET
18 Rue du Devau - BP 60204
49302 CHOLET cedex
02 41 62 22 39
cholet@airgeo.fr

Observations : L'acquéreur est tenu de contrôler la présence des bornes avant l'acquisition de son lot. Il devra veiller à la stabilité des repères portés au présent document, notamment par vérification des cotes ou autres indications qu'il comporte. Il signalera en temps utile au Géomètre toutes discordances qu'il pourrait constater.

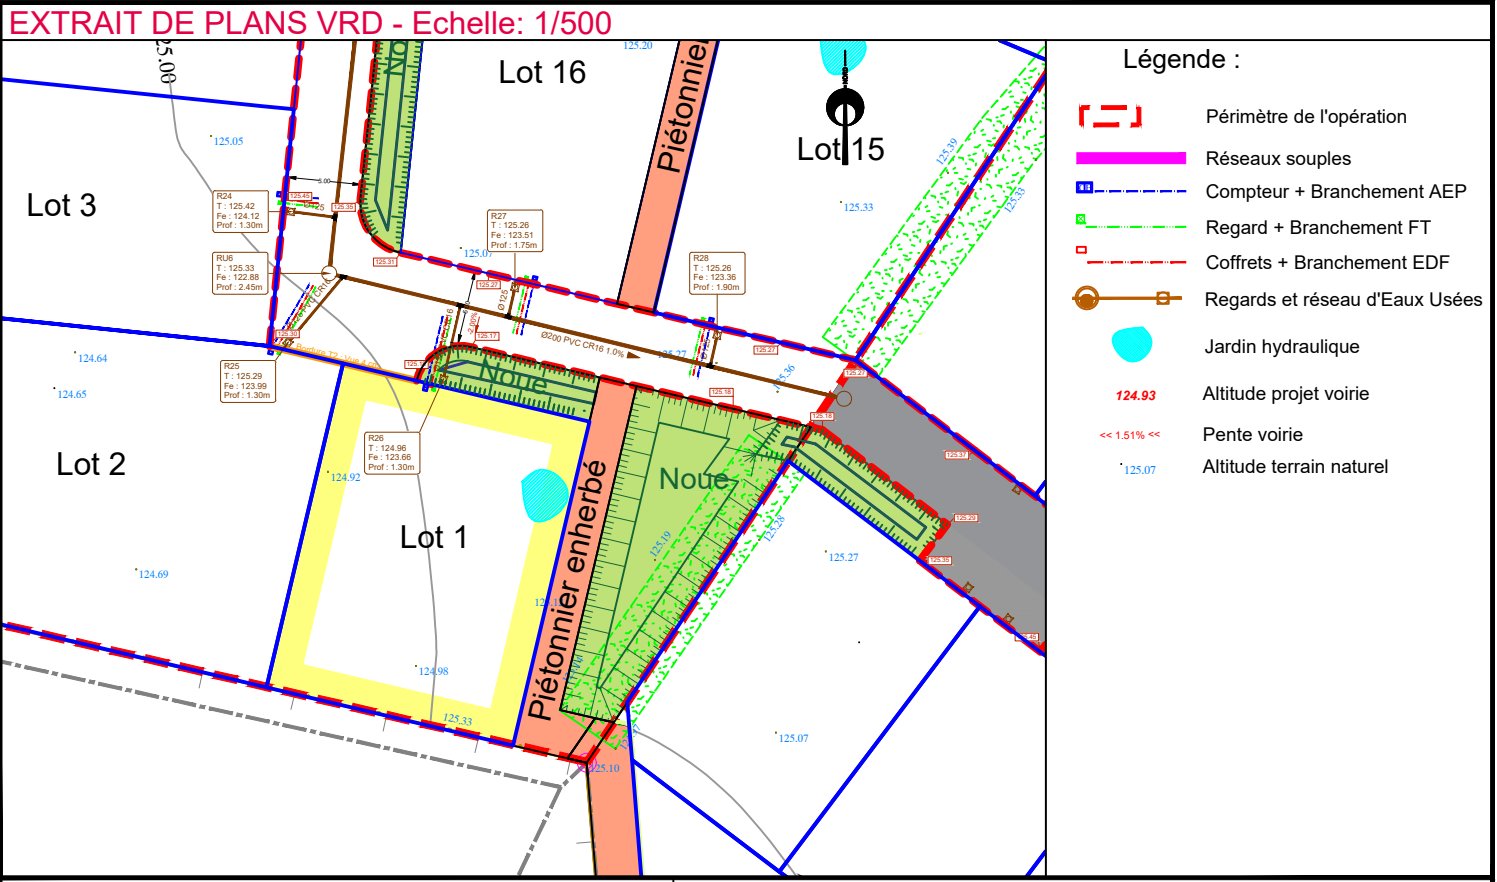

AIRGÉO
Géomètres-Experts Associés

Agence de CHOLET
18 Rue du Devau - BP 60204
49302 CHOLET cedex
02 41 62 22 39
cholet@airgeo.fr

Observations : Les positions et les dimensions des ouvrages sont données à titre indicatif. L'acquéreur et son constructeur devront s'assurer, après visite sur site, de la position exacte des éléments techniques. Le maître d'ouvrage et le maître d'oeuvre peuvent réaliser des modifications des réseaux et des cotes voirie en phase chantier sans que leur responsabilité ne puisse être engagée.