



PLAN DE VENTE - LOT 3 - INDICE A

Lotissement du Cormier		AMÉNAGEUR GUIMONT PROMOTION IMMO
COMMUNE CHEMILLÉ EN ANJOU (Melay)	ADRESSE 13 Rue du Maron Noir	RÉFÉRENCE CADASTRALE Section 199 AN n°752
RÉFÉRENCE DU DOSSIER CH.056.2022 / 220449	FORMAT DU PLAN A3	DERNIÈRE MISE À JOUR DU PLAN Le 02/09/2024 par JF.YOU
SURFACE GRAPHIQUE 394 m²	SURFACE PLANCHER 200 m²	FICHER C.056.2022-220449-PDV_IND A.dwg

PLAN DE SITUATION - Sans échelle

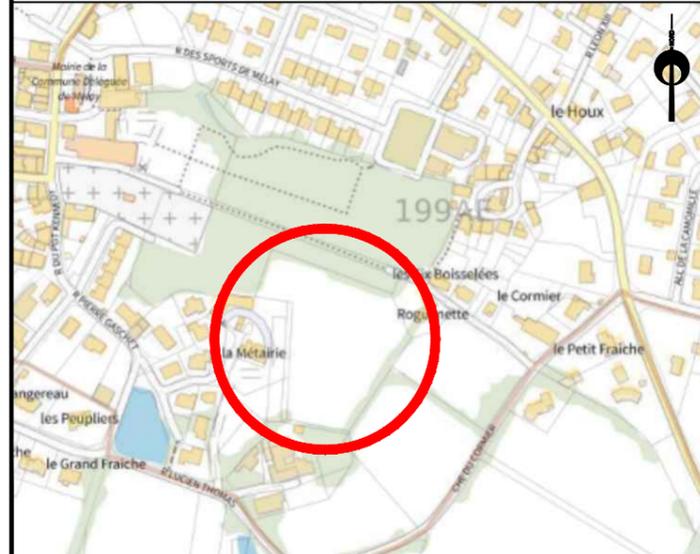

PLAN D'ENSEMBLE - Sans échelle

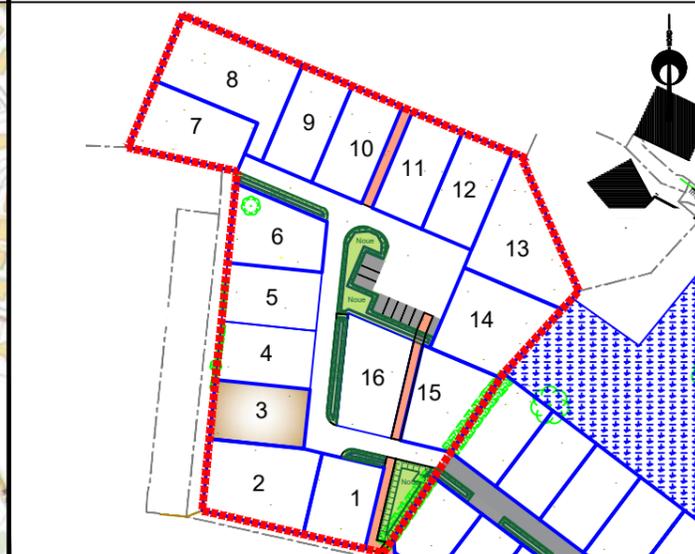

EXTRAIT DU RÈGLEMENT GRAPHIQUE - Echelle: 1/500




- Légende :
- Périmètre de l'opération
 - Accès au lot figé
 - Accès au lot libre
 - Zone constructible
 - Accroche obligatoire

GPI
GUIMONT PROMOTION IMMO
4 Rue de Pineau-Appt.106
49 300 CHOLET
T:06.26.54.01.45
Email: gpi@guimontpromotion.immo

Observations : L'acquéreur et son constructeur devront se reporter au règlement écrit (pièce PA10a) et au règlement graphique (pièce PA10b) du permis d'aménager validé avant de lancer le projet.

PLAN DE BORNAGE- Echelle: 1/500

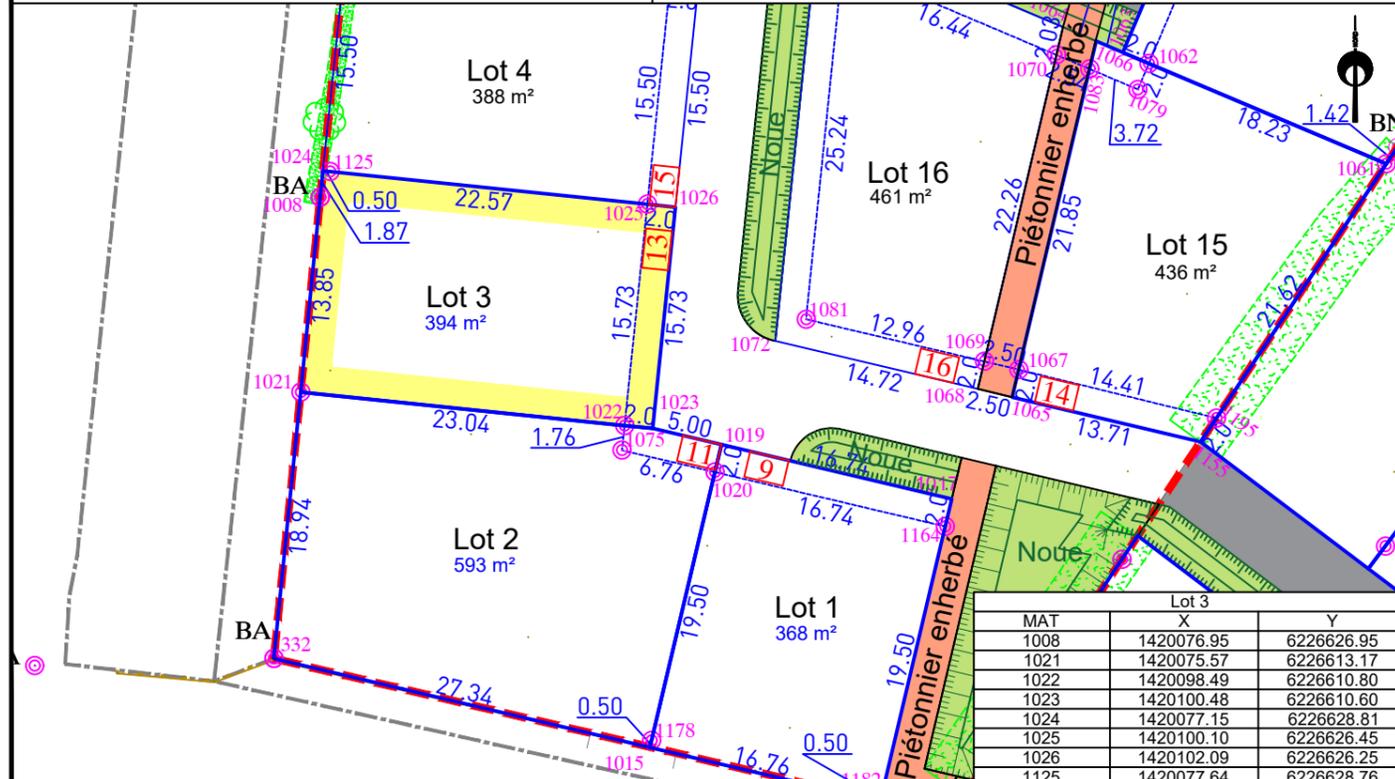


- Légende : — Limite de propriété ○ ● Bornes 10.00 Cotations

MAT	X	Y
1008	1420076.95	6226626.95
1021	1420075.57	6226613.17
1022	1420098.49	6226610.80
1023	1420100.48	6226610.60
1024	1420077.15	6226628.81
1025	1420100.10	6226626.45
1026	1420102.09	6226626.25
1125	1420077.64	6226628.76

AIRGÉO
Géomètres-Experts Associés
Agence de CHOLET
18 Rue du Devau - BP 60204
49302 CHOLET cedex
02 41 62 22 39
cholet@airgeo.fr

Observations : L'acquéreur est tenu de contrôler la présence des bornes avant l'acquisition de son lot. Il devra veiller à la stabilité des repères portés au présent document, notamment par vérification des cotes ou autres indications qu'il comporte. Il signalera en temps utile au Géomètre toutes discordances qu'il pourrait constater.

EXTRAIT DE PLANS VRD - Echelle: 1/500

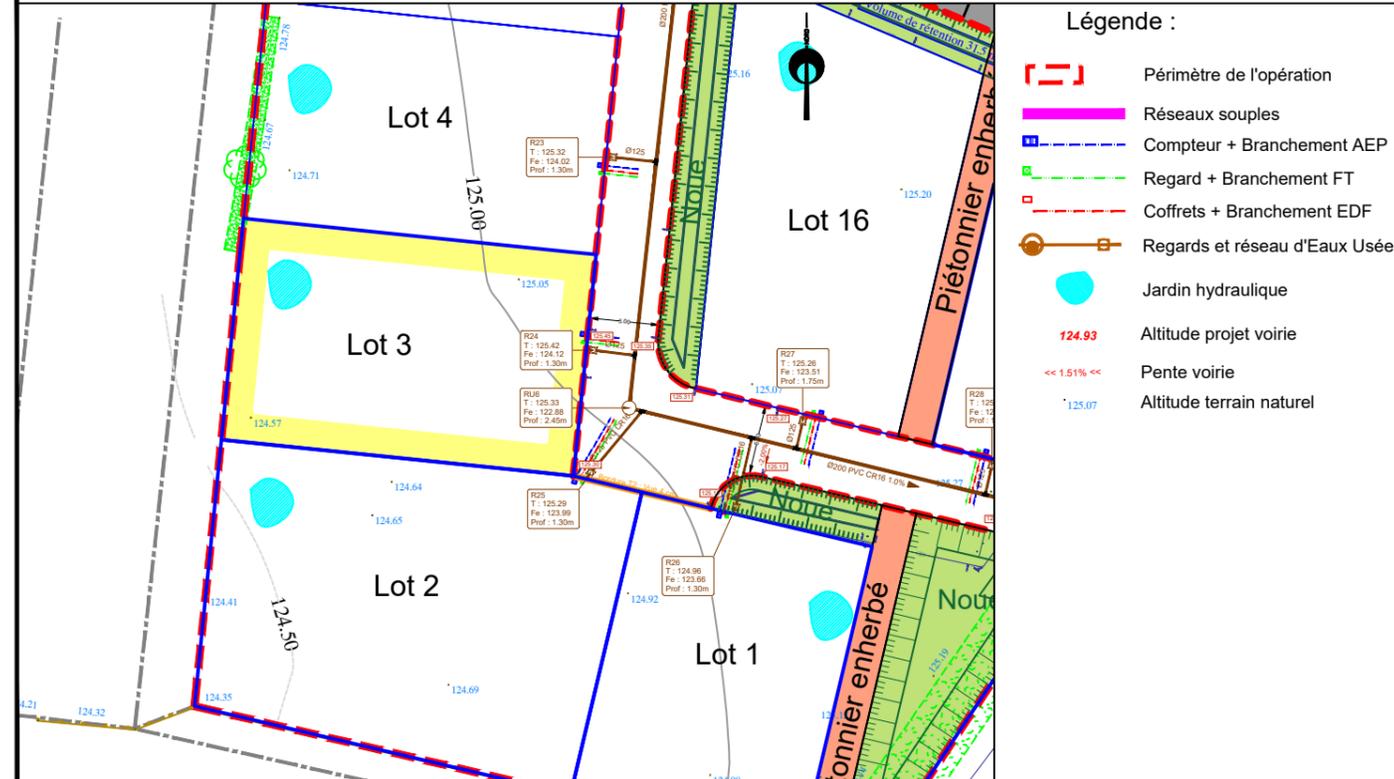

- Légende :
- Périmètre de l'opération
 - Réseaux souples
 - Compteur + Branchement AEP
 - Regard + Branchement FT
 - Coffrets + Branchement EDF
 - Regards et réseau d'Eaux Usées
 - Jardin hydraulique
 - 124.93 Altitude projet voirie
 - << 1.51% >> Pente voirie
 - 125.07 Altitude terrain naturel

AIRGÉO
Géomètres-Experts Associés
Agence de CHOLET
18 Rue du Devau - BP 60204
49302 CHOLET cedex
02 41 62 22 39
cholet@airgeo.fr

Observations : Les positions et les dimensions des ouvrages sont données à titre indicatif. L'acquéreur et son constructeur devront s'assurer, après visite sur site, de la position exacte des éléments techniques. Le maître d'ouvrage et le maître d'œuvre peuvent réaliser des modifications des réseaux et des cotes voirie en phase chantier sans que leur responsabilité ne puisse être engagée.