



## PLAN DE VENTE - LOT 8 - INDICE A

|                                              |                                 |                                                          |
|----------------------------------------------|---------------------------------|----------------------------------------------------------|
| Lotissement du Cormier                       |                                 | AMÉNAGEUR<br>GUIMONT PROMOTION IMMO                      |
| COMMUNE<br>CHEMILLÉ EN ANJOU (Melay)         | ADRESSE<br>30 Rue du Maron Noir | RÉFÉRENCE CADASTRALE<br>Section 199 AN n°752             |
| RÉFÉRENCE DU DOSSIER<br>CH.056.2022 / 220449 | FORMAT DU PLAN<br>A3            | DERNIÈRE MISE À JOUR DU PLAN<br>Le 02/09/2024 par JF.YOU |
| SURFACE GRAPHIQUE<br>682 m²                  | SURFACE PLANCHER<br>250 m²      | FICHER<br>C.056.2022-220449-PDV_IND A.dwg                |


## PLAN DE SITUATION - Sans échelle

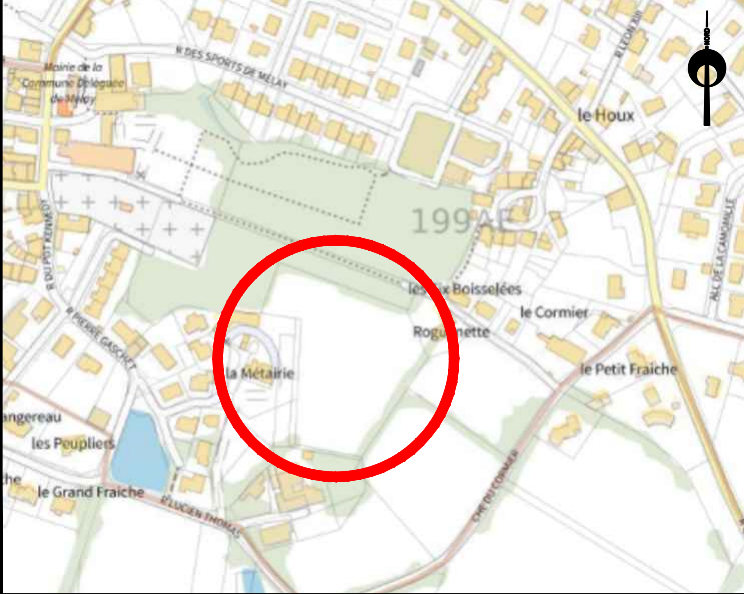

## PLAN D'ENSEMBLE - Sans échelle

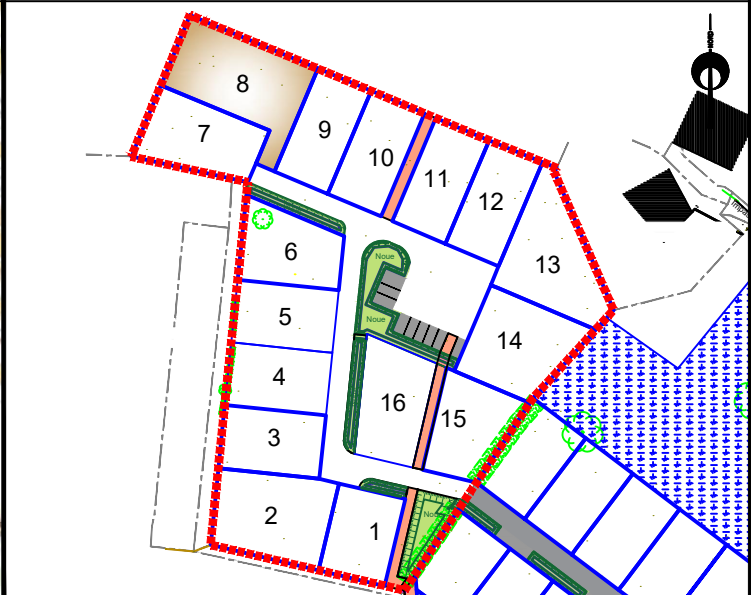

EXTRAIT DU RÈGLEMENT GRAPHIQUE - Echelle: 1/500

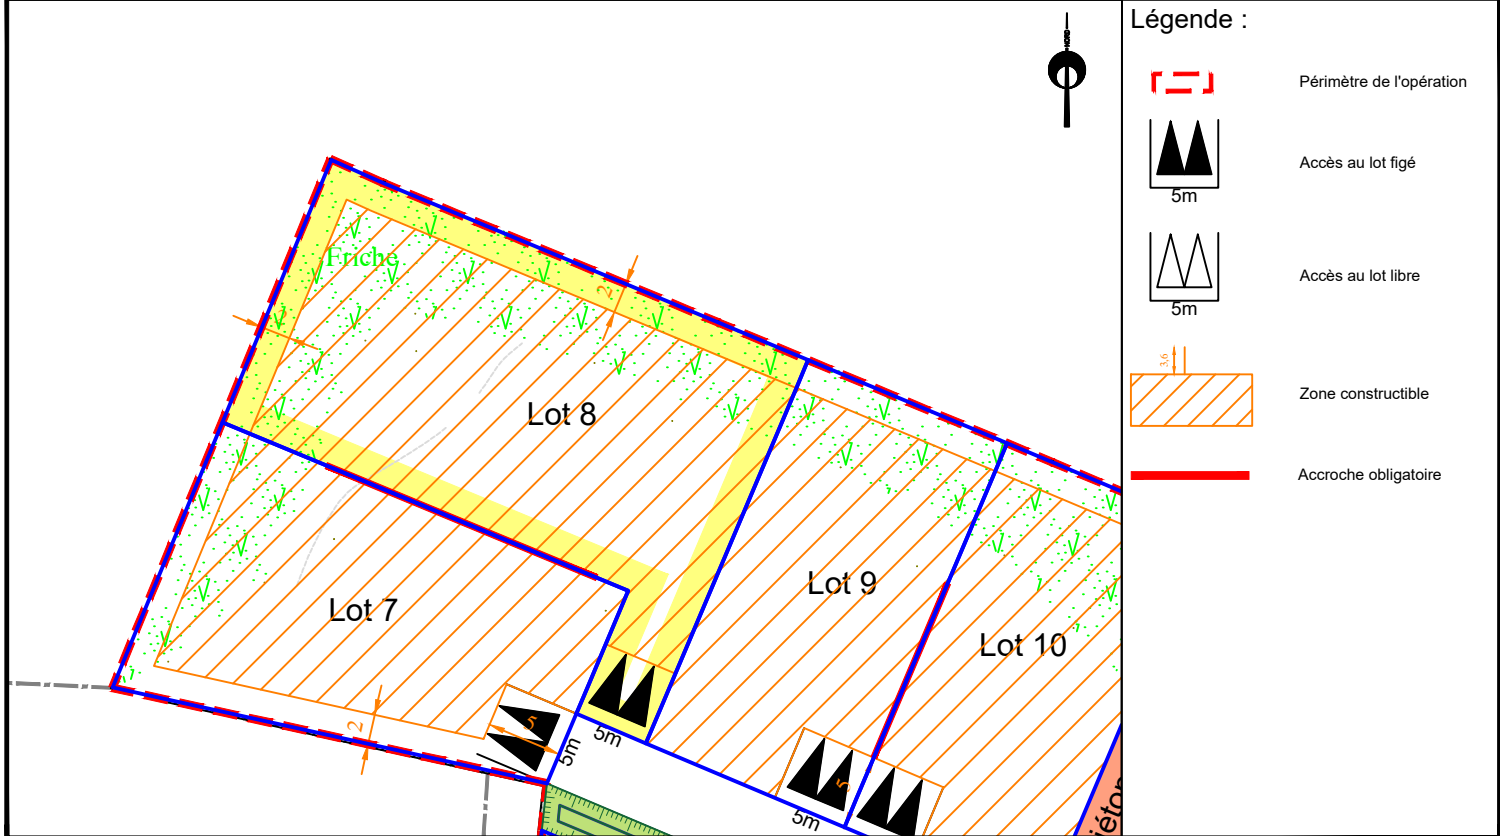


|   |   |
|---|---|
|  <p>GUIMONT PROMOTION IMMO</p> | <p>GUIMONT PROMOTION IMMO<br/>         4 Rue de Pineau-Appt.106<br/>         49 300 CHOLET<br/>         T:06.26.54.01.45<br/>         Email: <a href="mailto:gpi@guimontpromotion.immo">gpi@guimontpromotion.immo</a></p> |
|---|---|

Observations : L'acquéreur et son constructeur devront se reporter au règlement écrit (pièce PA10a) et au règlement graphique (pièce PA10b) du permis d'aménager validé avant de lancer le projet.

PLAN DE COMPOSITION- Echelle: 1/500


PLAN DE COMPOSITION- Echelle: 1/500

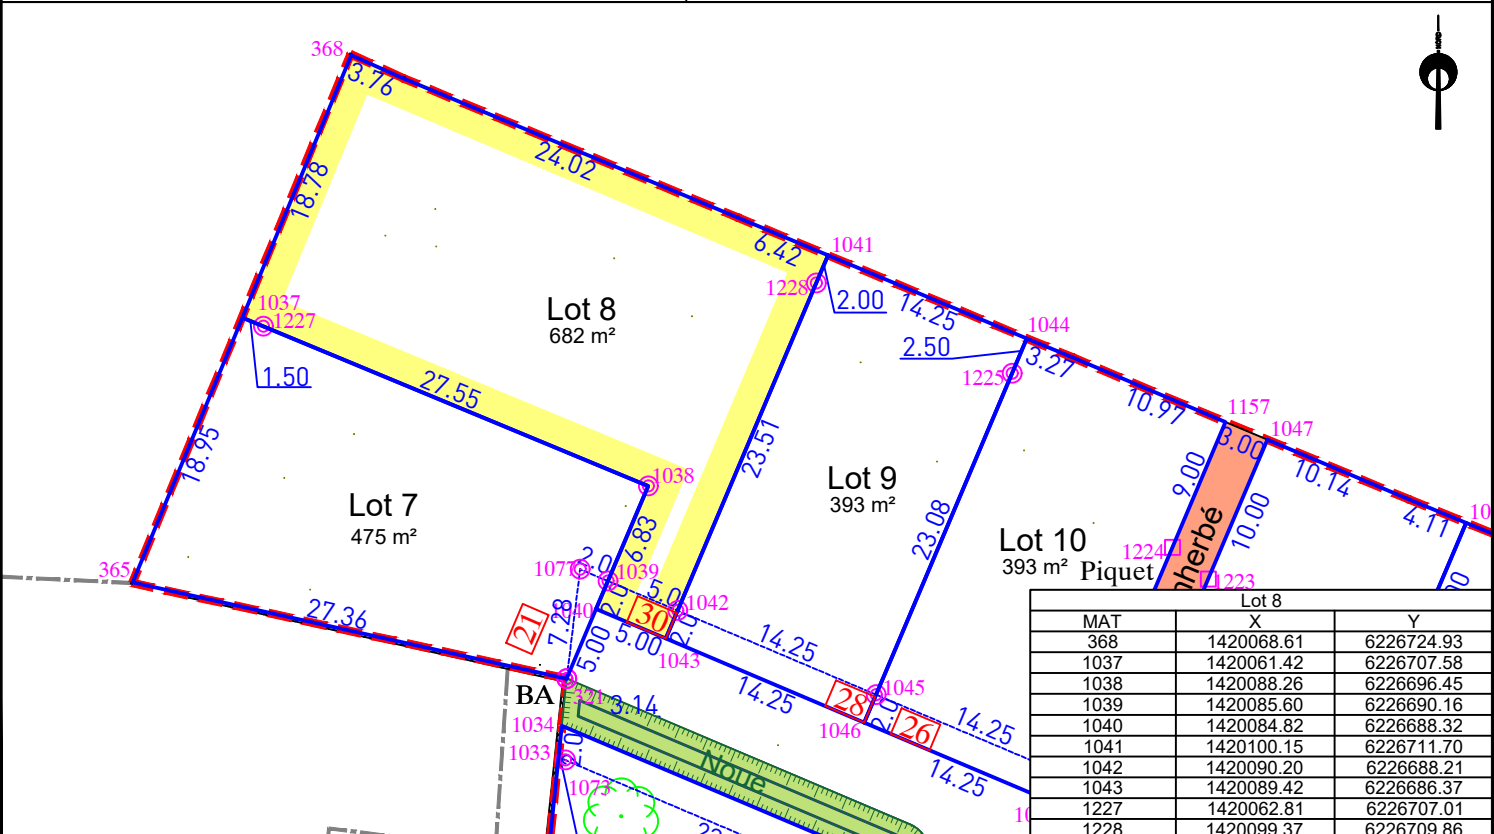

**AIRGÉO**  
Géomètres-Experts Associés

**AIRGÉO**  
Géomètres-Experts Associés

EXTRAIT DE PLANS VRD - Echelle: 1/500

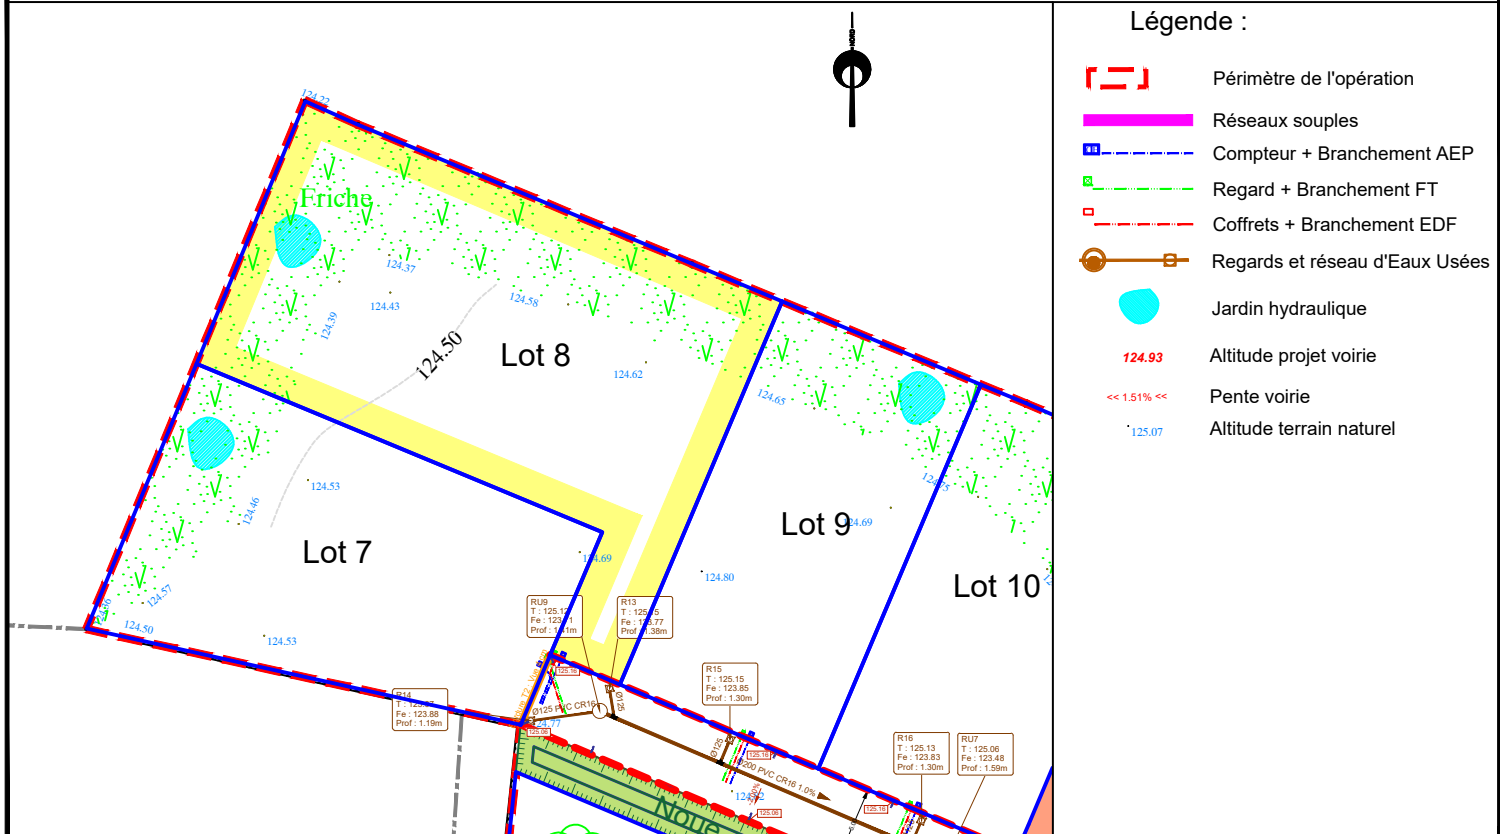

**AIRGÉO**  
Géomètres-Experts Associés

**AIRGÉO**  
Géomètres-Experts Associés  
Agence de CHOLET  
18 Rue du Devau - BP 60204  
49302 CHOLET cedex  
02 41 62 22 39  
cholet@airgeo.fr