

Batiment B - Appartement 9 - TRIPLEX - surf plancher 106.90m²

- >> CUISINE équipée HAUT DE GAMME + GRANIT valeur 10000€ OFFERTE
- >> SUITE PARENTALE
- >> BAIGNOIRE BALNEO

seulement 220 000€

ATTESTATION - LOI "CARREZ"

• DESIGNATION FIGURANT AU REGLEMENT DE COPROPRIETE :

LOT NUMERO TROIS CENT-UN (301)

Dans le bâtiment C, un appartement en triplex donnant sur la cour haute comprenant : cuisine/séjour, trois chambres, une salle d'eau, WC, placard et un dégagement.

Avec une courrette donnée en jouissance privative.

Et les six cent un/dix millièmes des parties communes générales :

601 / 10 000èmes


• SUPERFICIES PRIVATIVES CALCULEES D'APRES LE MESURAGE :

Cuisine/séjour	39.90m ²
Chambre 1	23.81m ²
Placard	0.52m ²
Salle d'eau	2.60m ²
WC	1.04m ²
Dégagement	9.44m ²
Chambre 2	11.74m ²
Chambre 3	7.28m ²
Couloir	2.03m ²
TOTAL	98.36 m²


• SUPERFICIE ANNEXE :

Hauteur < 1.80 m


8.51m²

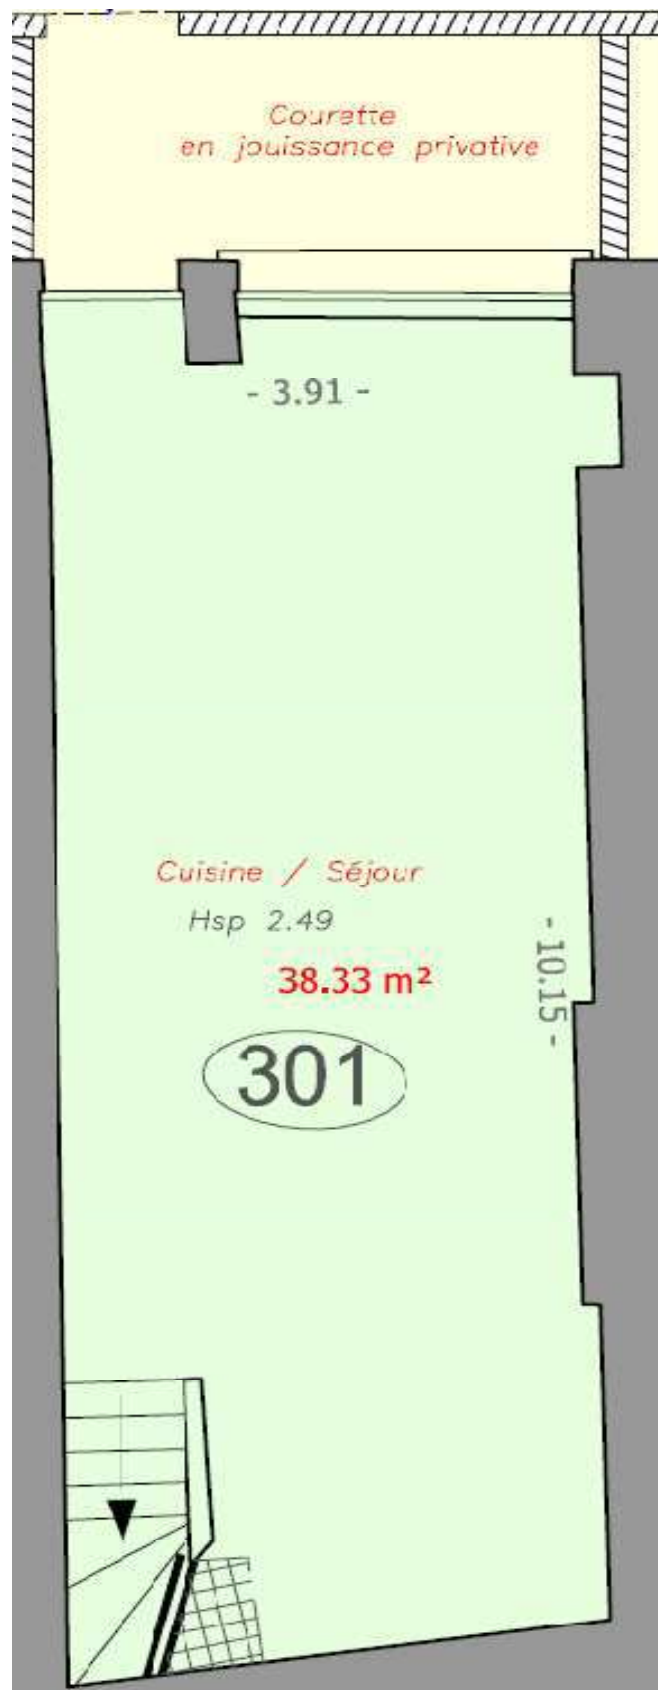



RDC

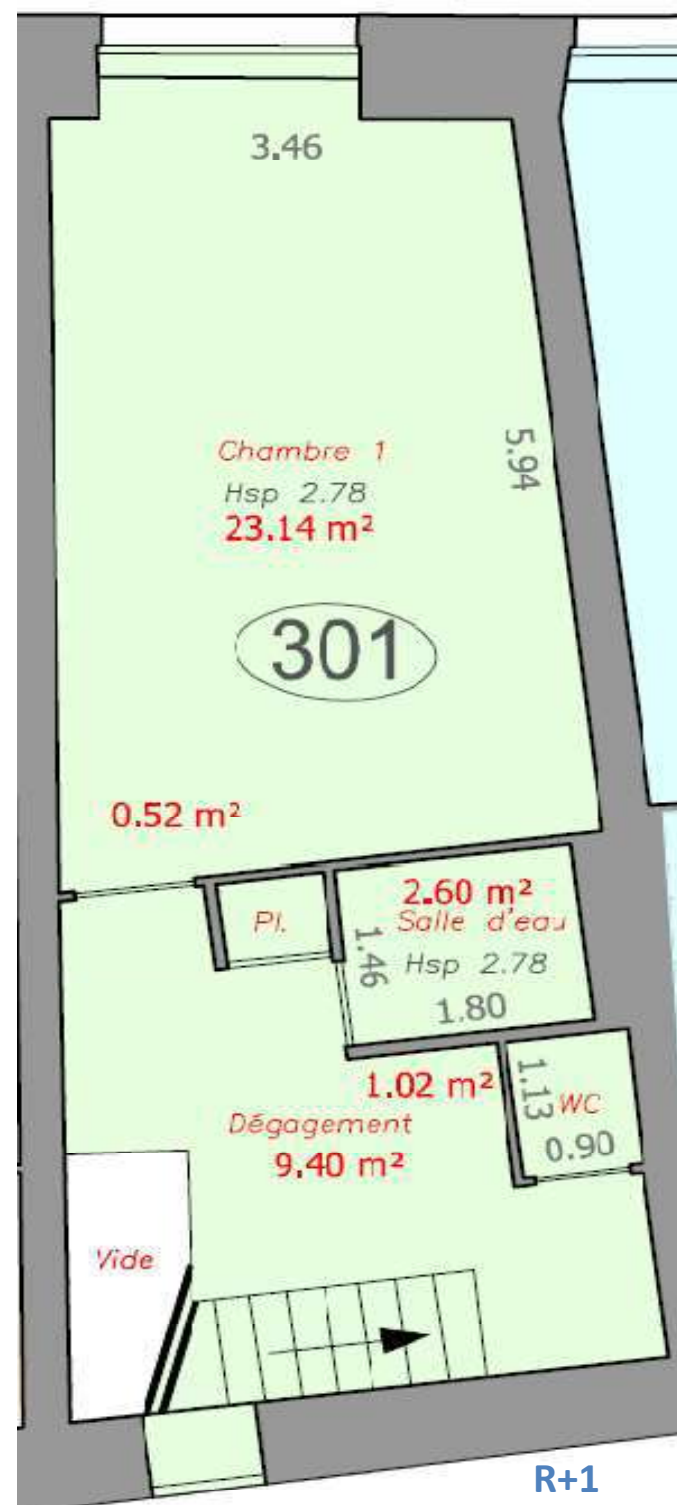

R+1

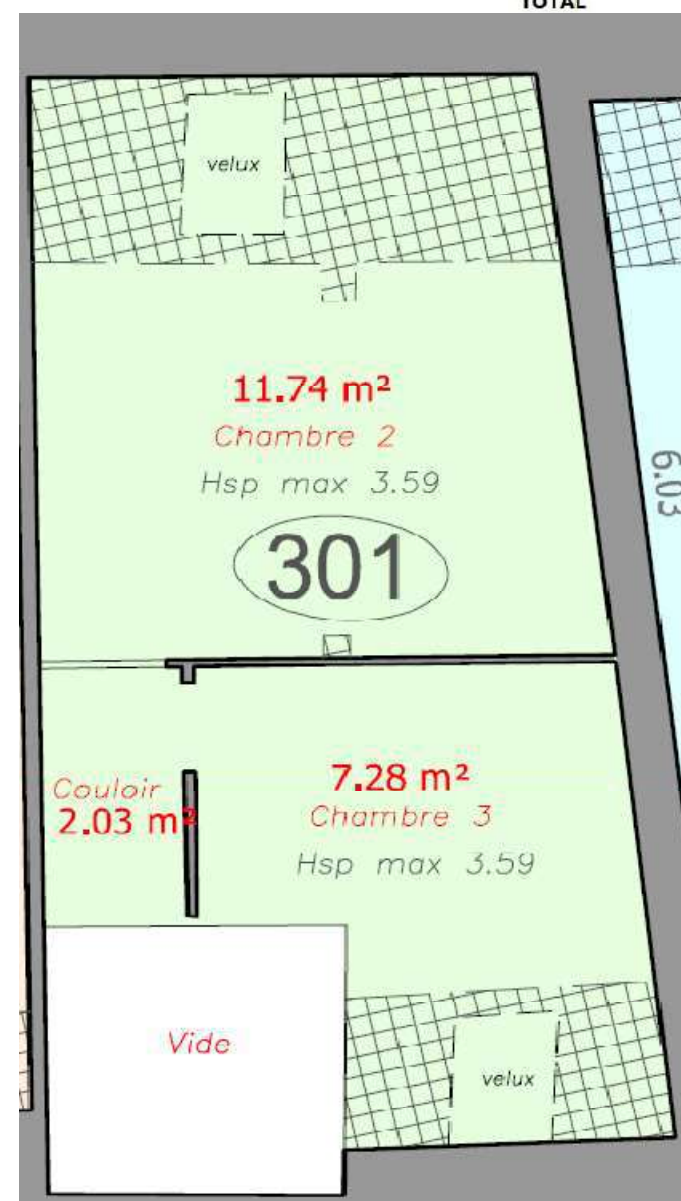

R+2

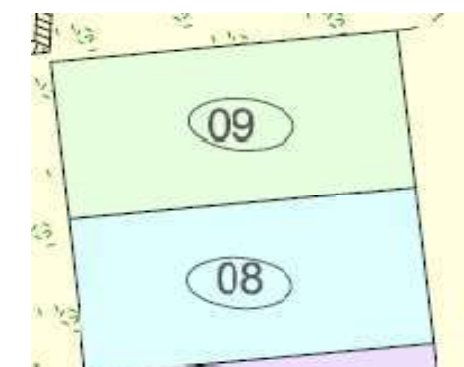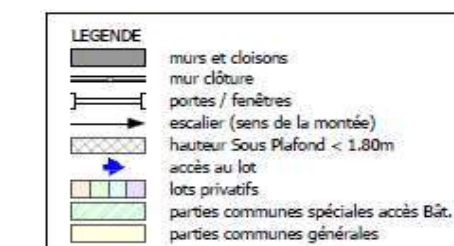

2 Place Parking > 8+9