


Batiment B - Appartement 8 - TRIPLEX - surf plancher 140.45m²

>> CUISINE EQUIPEE HAUT DE GAMME + GRANIT valeur de 10000€ OFFERTE


>> SUITE PARENTALE

>> BAIGNOIRE BALNEO


seulement 240 000€

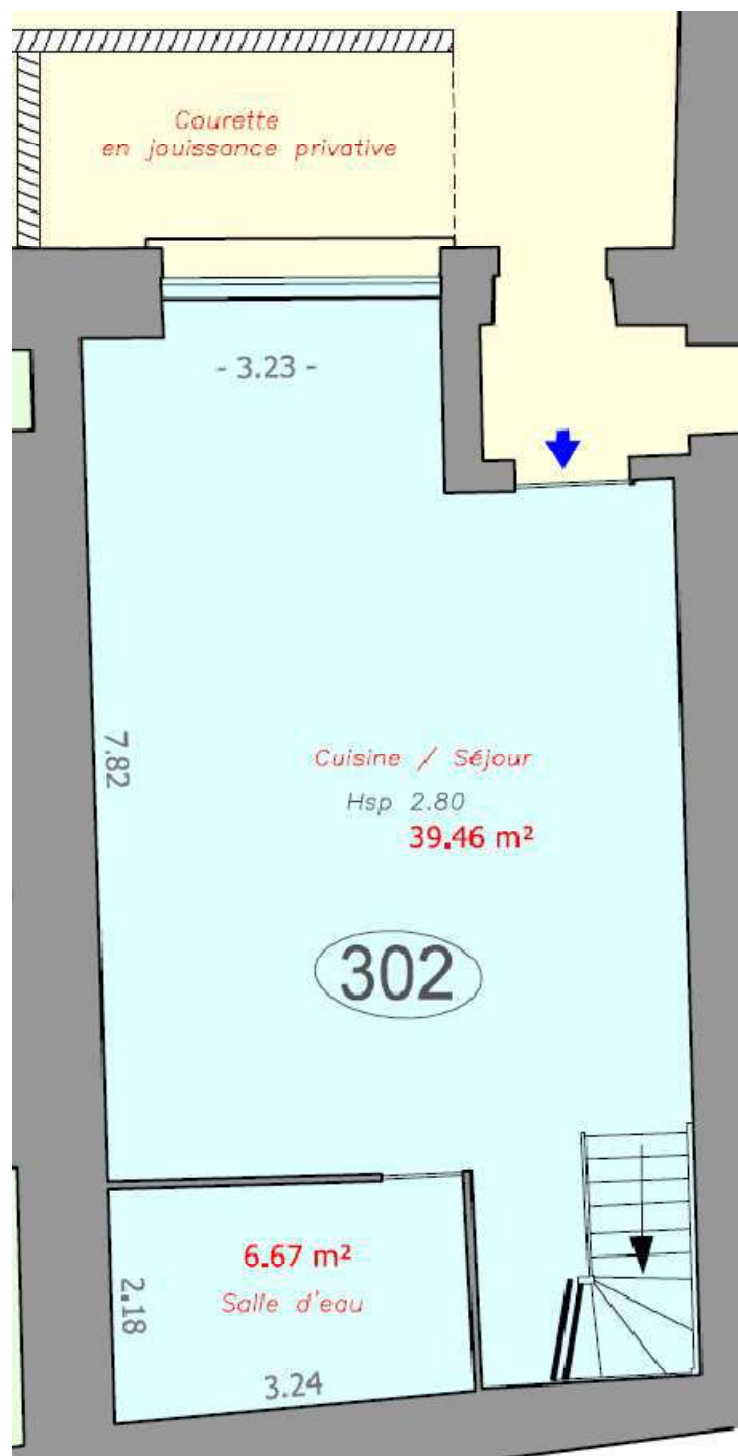

RDC

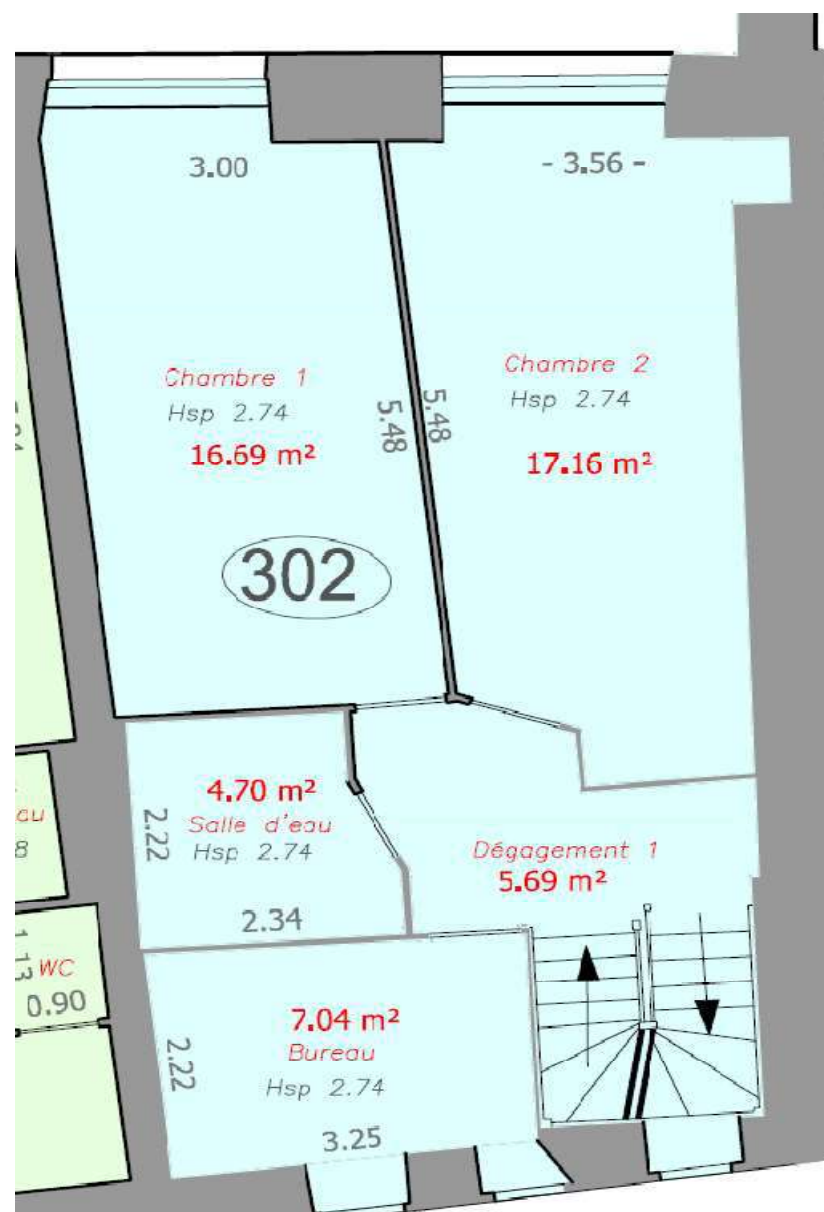

R+1

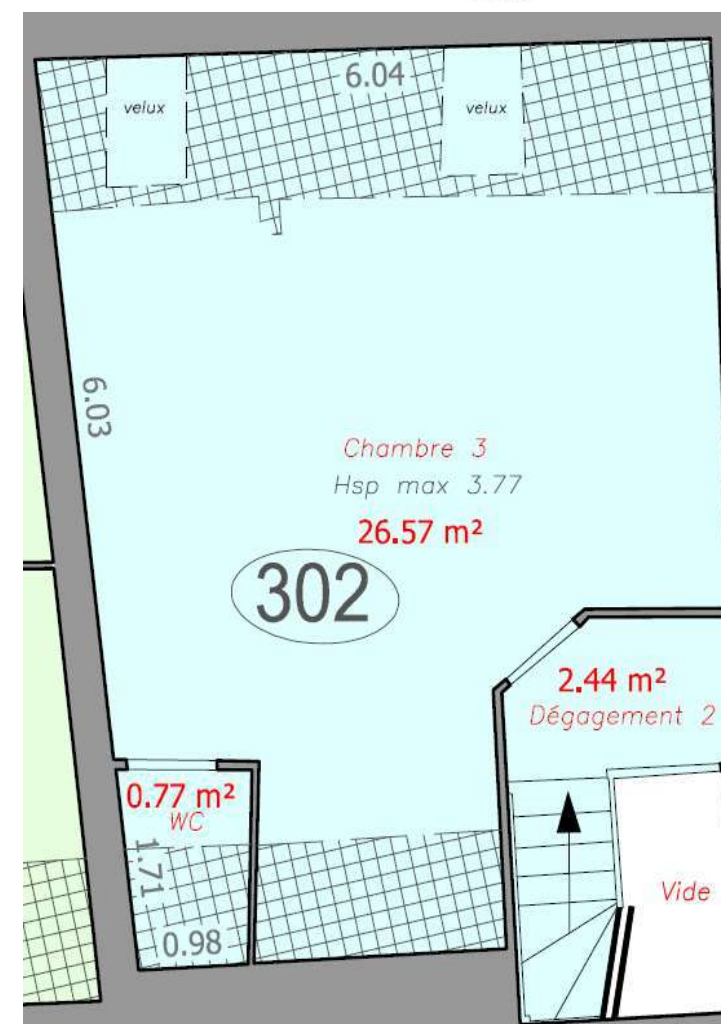

R+2

2 Place Parking > 6+7

ATTESTATION - LOI "CARREZ"

• DESIGNATION FIGURANT AU REGLEMENT DE COPROPRIETE :

LOT NUMERO TROIS CENT DEUX (302)

Dans le bâtiment C, un appartement en triplex, donnant sur la cour haute, comprenant : cuisine / séjour, bureau, trois chambres, deux salles d'eau, WC et dépagements.

Avec une courrette donnée en jouissance privative.

Et les sept cent quatre-vingt-onze/dix millièmes des parties communes générales :

791 / 10 000èmes

• SUPERFICIES PRIVATIVES CALCULEES D'APRES LE MESURAGE :

Cuisine / Séjour	40.36m ²
Salle d'eau	6.67m ²
Chambre 1	17.35m ²
Chambre 2	17.86m ²
Salle d'eau	4.71m ²
Dépagement 1	5.74m ²
Bureau	7.05m ²
Dépagement 2	2.44m ²
Chambre 3	26.57m ²
WC	0.77m ²
TOTAL	129.52 m²

• SUPERFICIE ANNEXE :

Hauteur < 1.80 m 10.93m²

