



MAITRISE D'OUVRAGE : HICCO

PLAN DE LOCALISATION :



TABEAU DE SURFACES :

Nom	Surface
Espace de vie	28.26 m²
SDE	4.98 m²
Entrée	2.40 m²

TOTAL HABITABLE : 35.65 m²

Balcon 8.24 m²

TOTAL EXTERIEUR : 8.24 m²

LEGENDES :


VR	Volet roulant	LL	Machine à laver
F all.	Fenêtre	LV	Lave-vaisselle
PF	Porte fenêtre	CUI	Plaques cuisson
OB	Oscillo-battant	REF	Réfrigérateur
GT	Gaine technique		Sèche-serviette
	Tableau élec.	PL	Placard

LOGEMENT A204

BÂTIMENT	ETAGE	TYPOLOGIE
A	R+2	T1
DATE	INDICE	NATURE
28/07/25	1	Appartement



HICCO
120 bis, Bld du
Montparnasse
75014 PARIS
01 88 33 40 41
www.hicco.fr

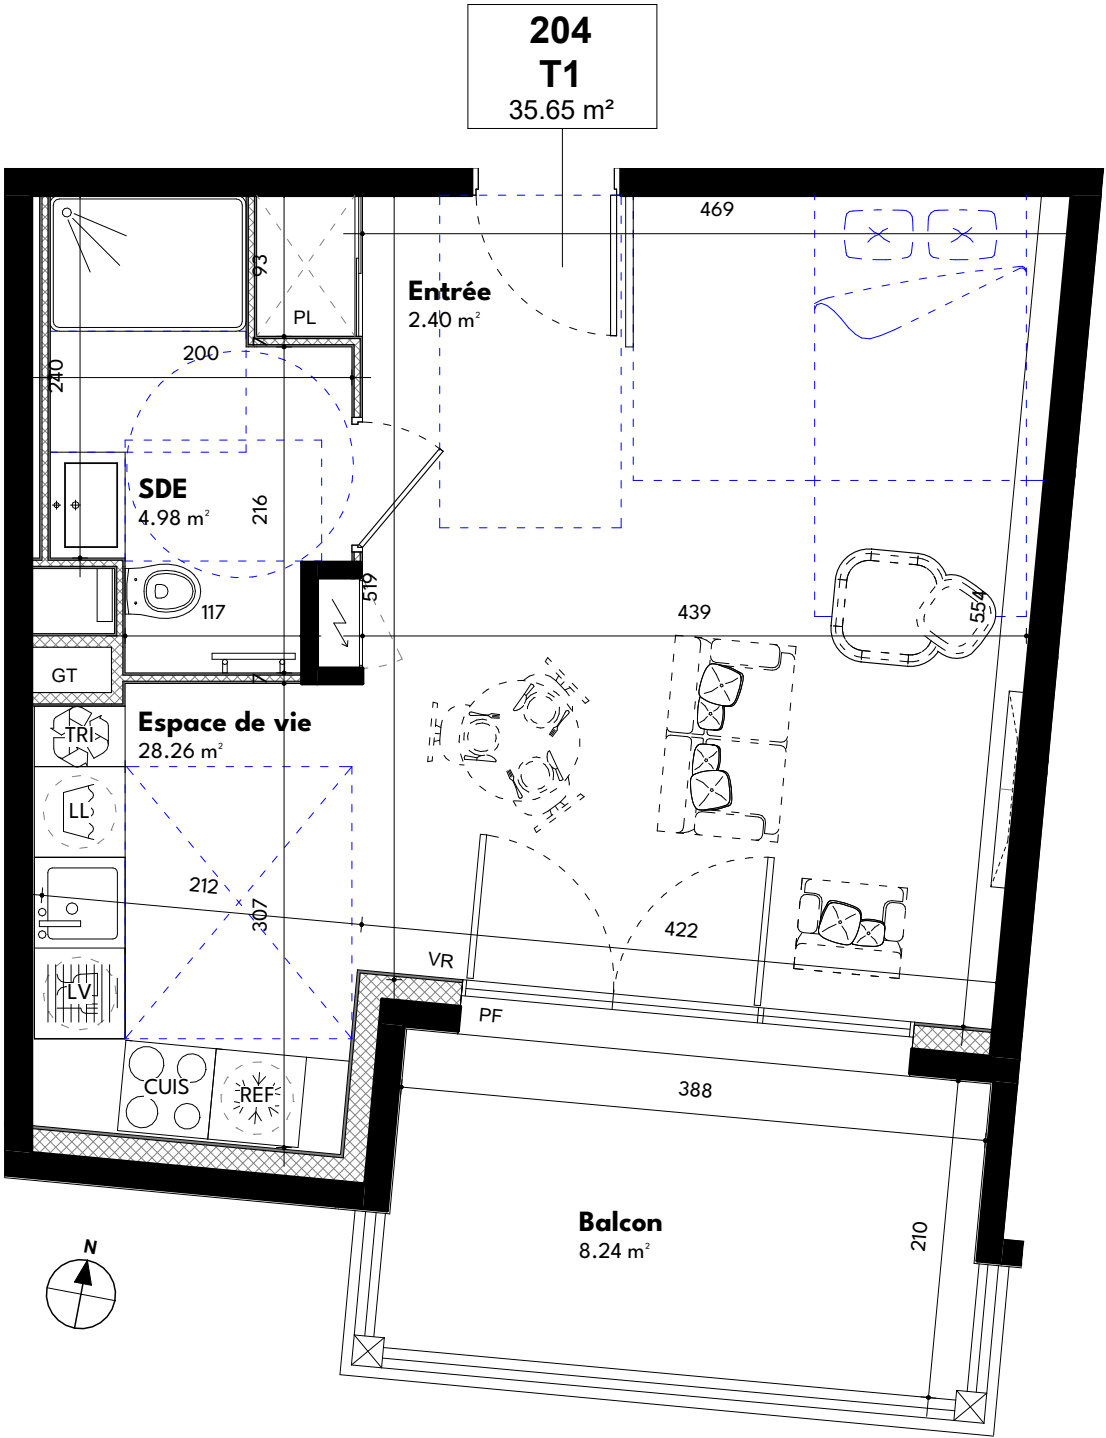

NOTA :
Des modifications sont susceptibles d'être apportées à ce plan en fonction des nécessités techniques ou réglementaires de la réalisation, tant en ce qui concerne les dimensions libres que l'équipement.
Les indications de ce plan sont essentielles mais prévisionnelles.
Les surfaces indiquées sont approximatives au sens de l'article L261-15 et R261-31 du CCH dans la limite d'un seuil de 5%
Les retombées, soffites, faux plafonds, canalisations, radiateurs, ainsi que l'emplacement des équipements sont figurés à titre indicatif.

Les plantations éventuelles ne sont pas contractuelles.
L'équipement électroménager et mobilier hors marché sont représentés à titre indicatif.
Les aménagements des terrasses et loggias sont représentés à titre indicatif, ils ne sont pas fournis avec le logement.
Finitions des terrasses et loggia : se reporter aux notices descriptives.
Hauteur sous plafond des pièces sans mention particulières 2,50m