


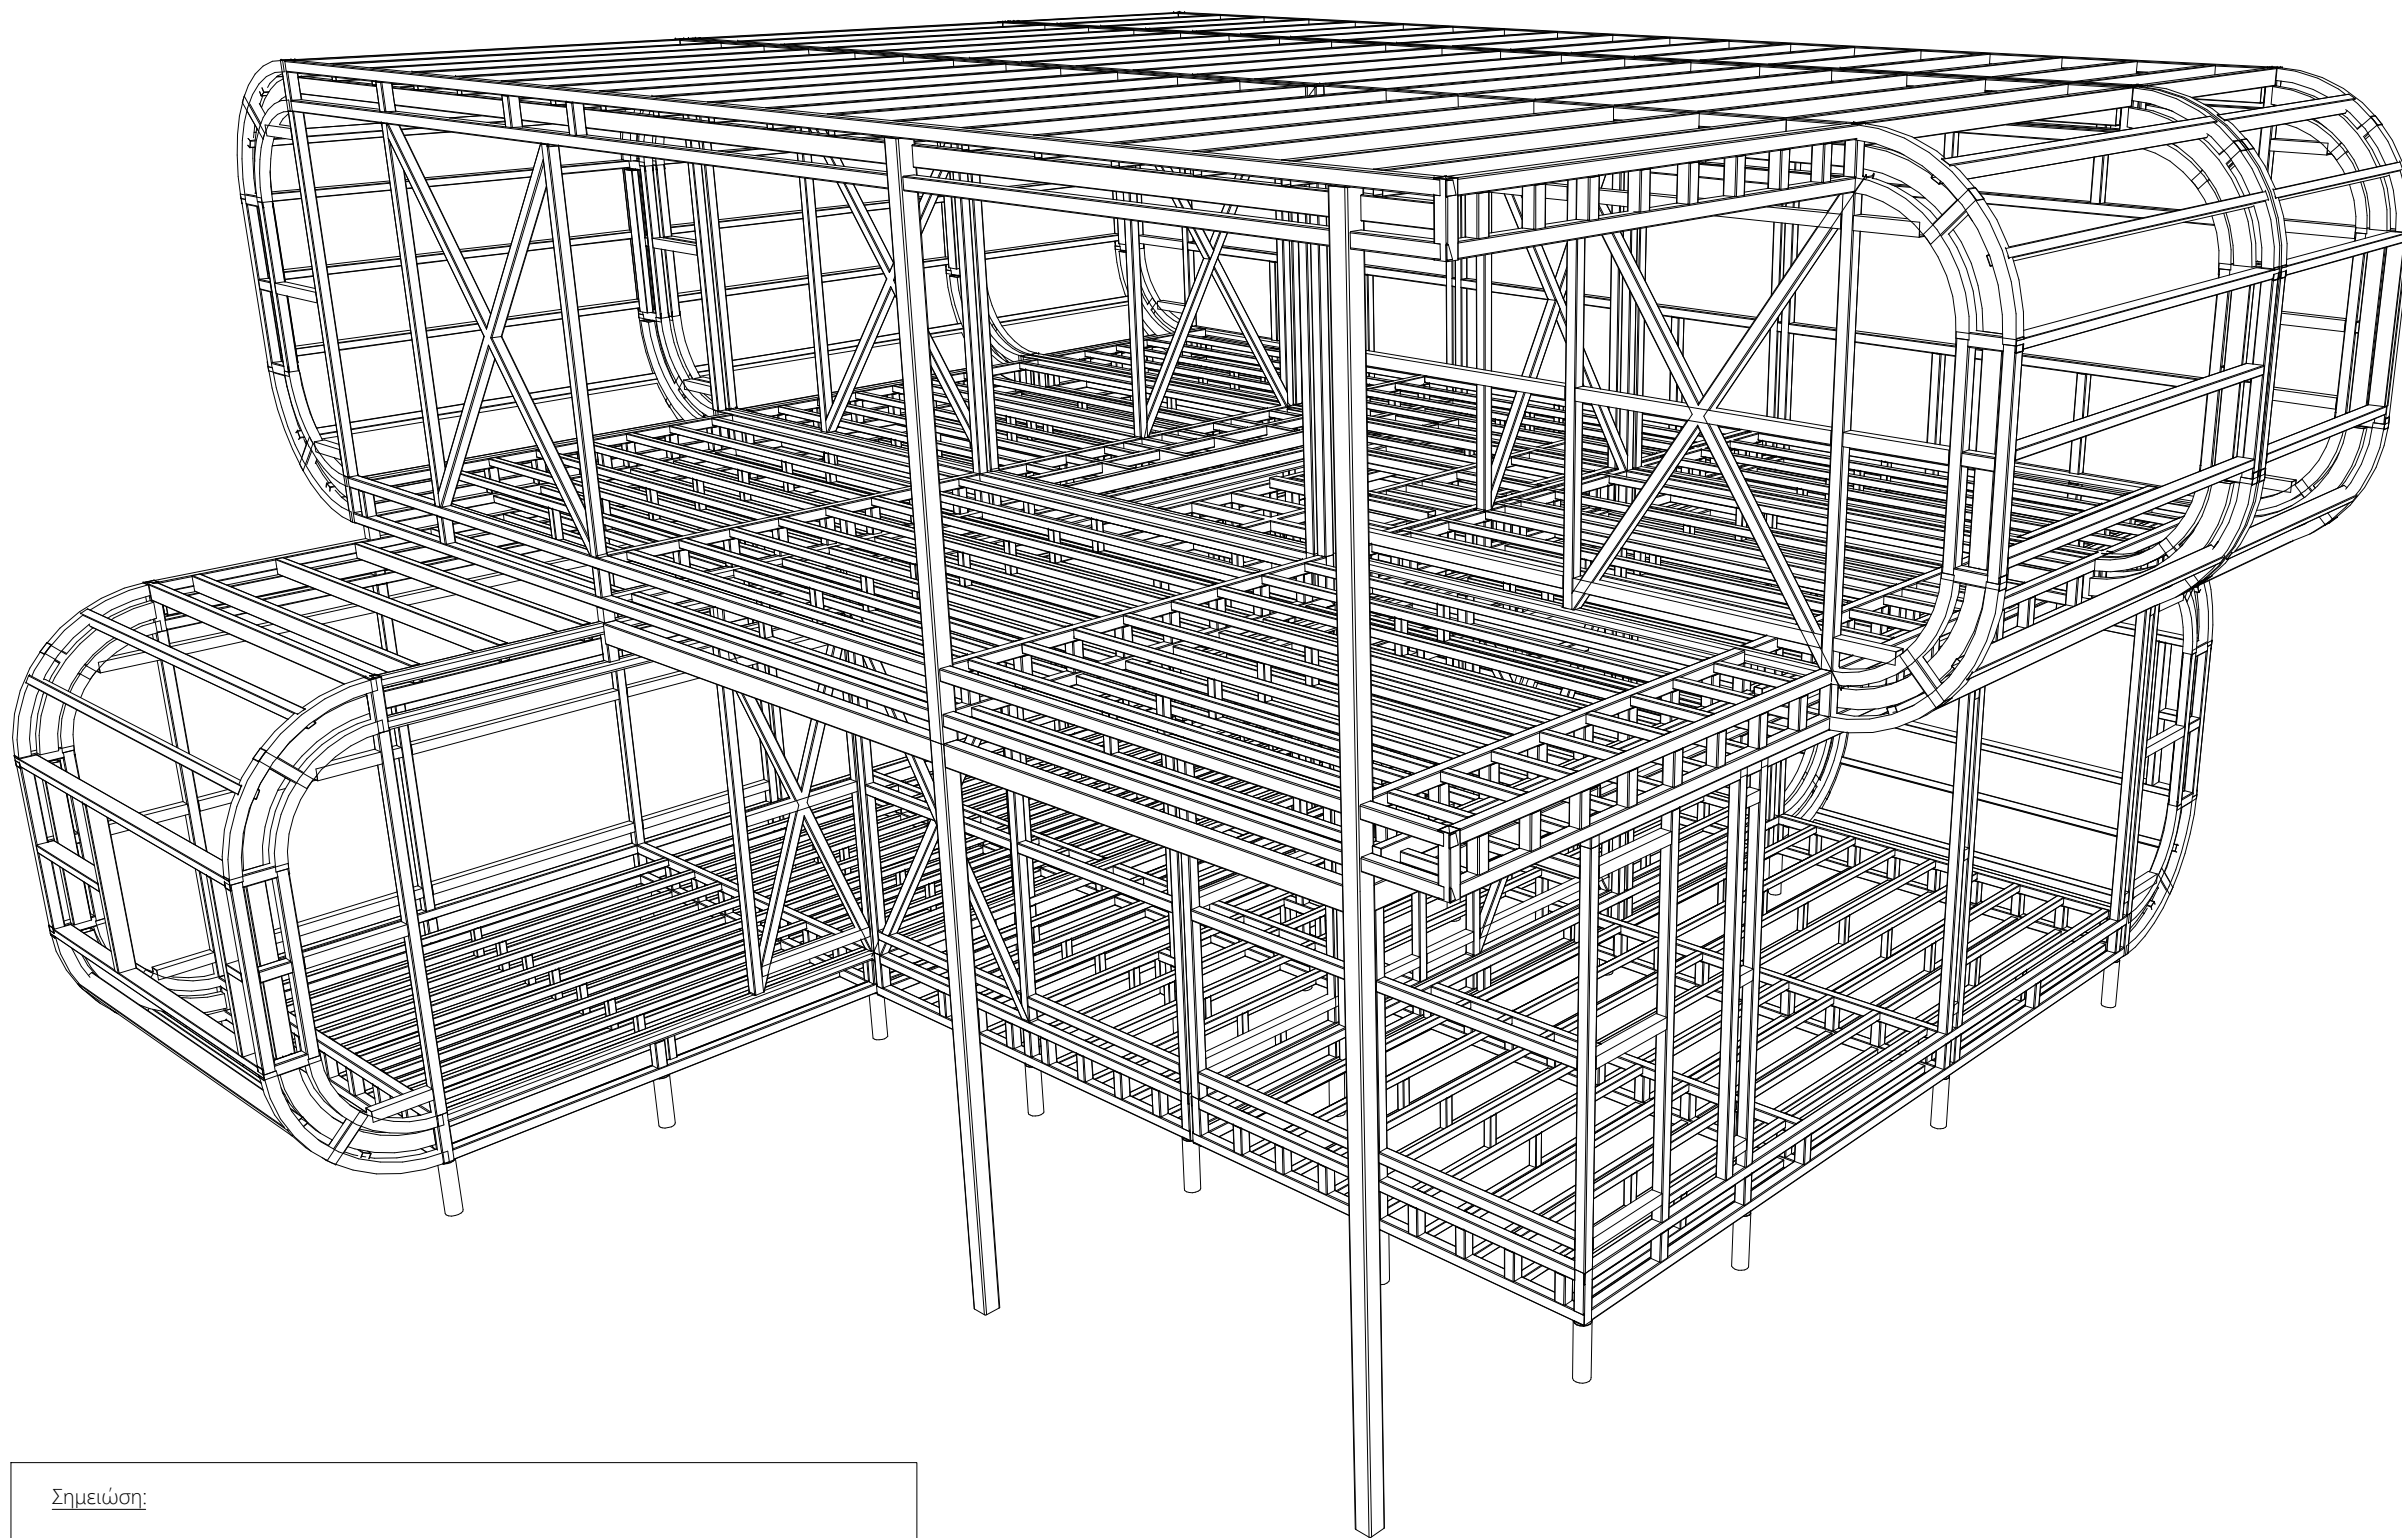

Σημείωση:

Το πάχος συγκόλλησης θα είναι ίσο με το 100% του πάχους του λεπτότερου συγκολλούμενου ελάσματος.

Τρισδιάστατη όψη συνολικού μεταλλικού σκελετού Ισογείου & 1ου Ορόφου


NOTES:

- Η γεωμετρία να επιβεβαιωθεί με τα αρχιτεκτονικά σχέδια.
- Οι κοίλες διατομές ποιότητας: S235
- Όλα τα ελάσματα, ποιότητας: S275
- Σύστημα Μπογιατίσματος:
Για εγκυβοτησμένες διατομές:
Διαβρωτικό Περιβάλλον C2 (Medium):
Αστάρι: Αλκυδικό αστάρι ενός συστατικού - 50μm
Ενδιάμεσο Στρώμα: -
Φινίρισμα: Αλκυδικό χρώμα ενός συστατικών - 50μm

Για εκτεθυμένες διατομές:
Διαβρωτικό Περιβάλλον C3 (High):
Αστάρι: Εποξειδικό αστάρι 2 συστατικών (misc.) - 50μm
Ενδιάμεσο Στρώμα: Εποξειδικό ενδιάμεσο στρώμα 2 συστατικών (misc.) - 80μm
Φινίρισμα: Πολυουρεθανικό χρώμα 2 συστατικών - 50μm

ΣΑΙΝΣΥΡΓΙΑΝΝΙΔΗΣ ΔΗΜΗΤΡΙΟΣ
ΠΟΛΙΤΙΚΟΣ ΜΗΧΑΝΙΚΟΣ Α.Π.Θ.
ΑΡΜ. ΕΚΕΚ Α137467

REV:	DESCRIPTION:	BY:	DATE:
STATUS:		Submission	
 CYSTATIKA Cystatika L.L.C Μηλιάς 17, Αγλαντζιά 2114 00357 - 22100698 info@cystatika.com www.cystatika.com		SIGNED BY:	CYSTATIKA L.L.C. C00406 ΜΗΛΙΑΣ 17, Τ.Κ. 2114 22100698 
CLIENT: ΣΑΒΒΑΣ ΤΟΥΛΟΥΠΟΣ			
ARCHITECT: ΜΑΡΕΛΑ (ΕΠΙΧΕΙΡΗΣΙΣ ΣΑΙΝΣΥΡΓΙΑΝΝΙΔΗΣ ΔΗΜΗΤΡΙΟΣ) (ΤΕΧΝΙΚΟ ΕΡΓΟ ΔΙΑΧΕΙΡΙΣΗΣ) ΕΠΙΧΕΙΡΗΣΙΣ ΣΑΙΝΣΥΡΓΙΑΝΝΙΔΗΣ ΔΗΜΗΤΡΙΟΣ ΕΠΙΧΕΙΡΗΣΙΣ ΣΑΙΝΣΥΡΓΙΑΝΝΙΔΗΣ ΔΗΜΗΤΡΙΟΣ ΕΠΙΧΕΙΡΗΣΙΣ ΣΑΙΝΣΥΡΓΙΑΝΝΙΔΗΣ ΔΗΜΗΤΡΙΟΣ			
SITE: ΠΕΓΕΙΑ ΚΥΠΡΟΣ		PROJECT: Μονοκατοικία στην Πέγεια	
TITLE: Τρισδιάστατη όψη συνολικού μεταλλικού σκελετού ισογείου & 1ου ορόφου			
SCALE AT A3: 1:100	DATE: 24-07-2024	DRAWN: Μ.Φ.	CHECKED: Δ.Σ.
PROJECT NO: P1021	DRAWING NO: S1.0	REVISION: 1	

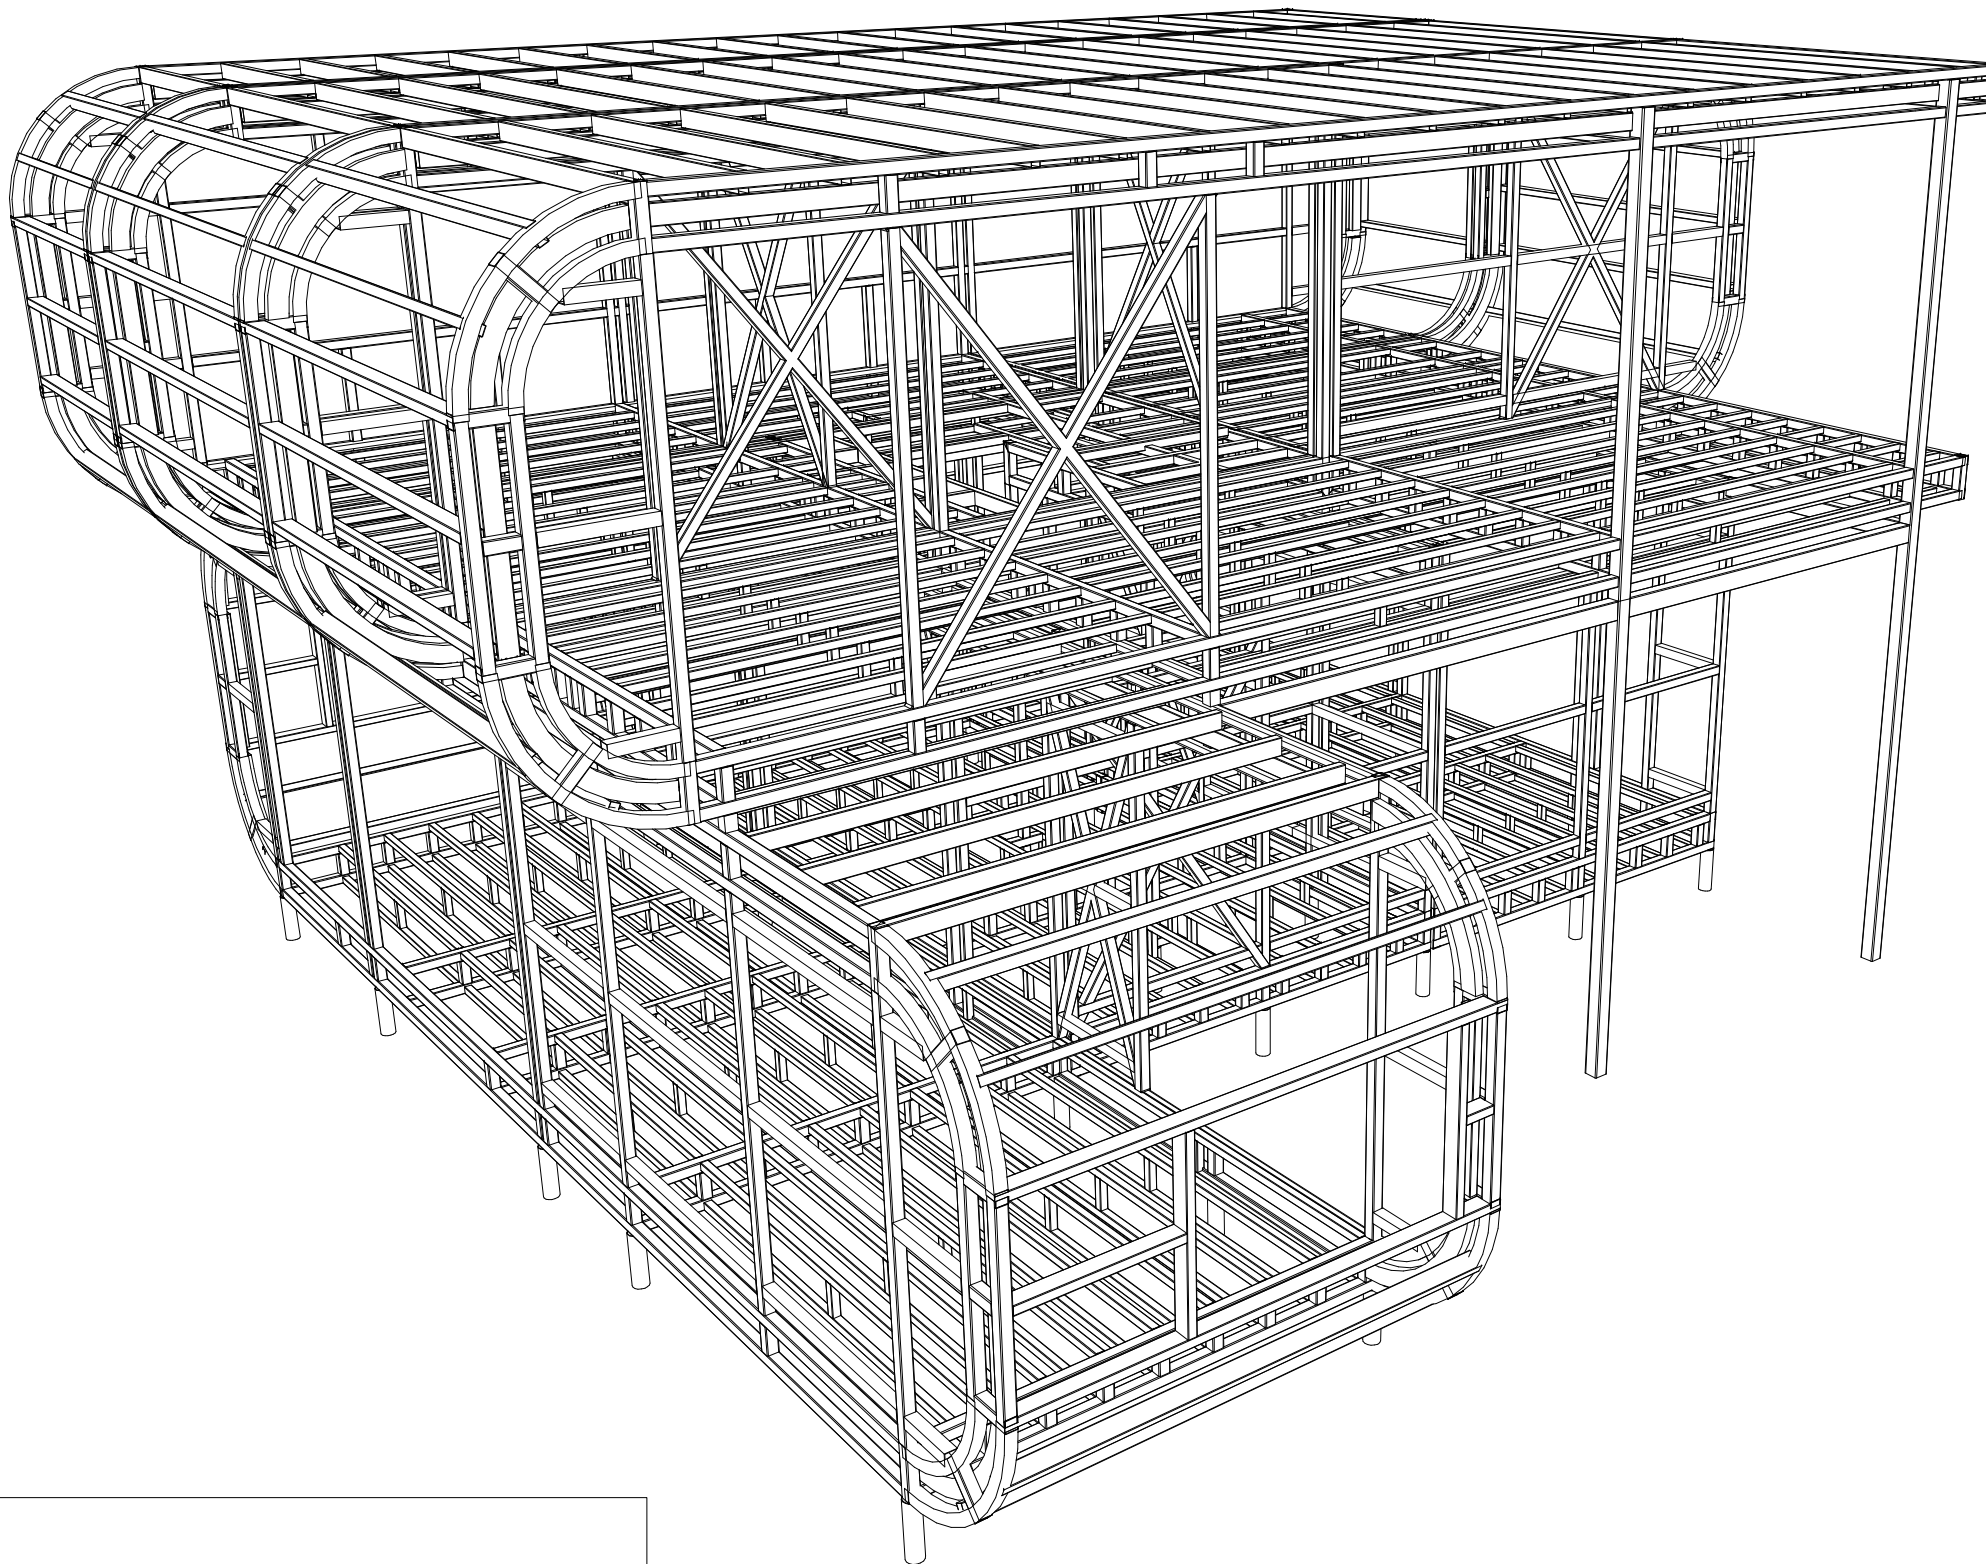

Σημείωση:

Το πάχος συγκόλλησης θα είναι ίσο με το 100% του πάχους του λεπτότερου συγκολλούμενου ελάσματος.

Τρισδιάστατη όψη συνολικού μεταλλικού σκελετού
Ισογείου & 1ου Ορόφου


NOTES:

- Η γεωμετρία να επιβεβαιωθεί με τα αρχιτεκτονικά σχέδια.
- Οι κοίλες διατομές ποιότητας: S235
- Όλα τα ελάσματα, ποιότητας: S275
- Σύστημα Μπογιατίσματος:
Για εγκυβοτησμένες διατομές:
Διαβρωτικό Περιβάλλον C2 (Medium):
Αστάρι: Αλκυδικό αστάρι ενός συστατικού - 50μm
Ενδιάμεσο Στρώμα: -
Φινίρισμα: Αλκυδικό χρώμα ενός συστατικών - 50μm

Για εκτεθυμένες διατομές:
Διαβρωτικό Περιβάλλον C3 (High):
Αστάρι: Εποξειδικό αστάρι 2 συστατικών (misc.) - 50μm
Ενδιάμεσο Στρώμα: Εποξειδικό ενδιάμεσο στρώμα 2 συστατικών (misc.) - 80μm
Φινίρισμα: Πολυουρεθανικό χρώμα 2 συστατικών - 50μm

ΣΑΙΣΥΡΓΙΑΝΝΙΔΗΣ ΔΗΜΗΤΡΙΟΣ
ΠΟΛΙΤΙΚΟΣ ΜΗΧΑΝΙΚΟΣ Α.Π.Θ.
ΑΡΜ. ΕΤΕΚ Α137447

REV:	DESCRIPTION:	BY:	DATE:
STATUS: Submission			
 CYSTATIKA Cystatika L.L.C Μηλιάς 17, Αγλαντζιά 2114 00357 - 22100698 info@cystatika.com www.cystatika.com		SIGNED BY:	CYSTATIKA L.L.C. C00406 ΜΗΛΙΑΣ 17, Τ.Κ. 2114 22100698 
CLIENT: ΣΑΒΒΑΣ ΤΟΥΛΟΥΠΟΣ			
ARCHITECT: ΜΑΡΕΛΑ (ΕΠΕΧΕΙΡΗΣΙΣ Σ.Σ. ΟΡΘΩΣ 02) (ΑΓΛΑΝΤΖΙΑ) (ΝΕΚΡΩΣΗ) (CYPRUS) (Π. ΕΠΙΧΕΙΡΗΣΙΑΚΟ ΚΑΤΑΣΤΑΤΙΚΟ) (Π. ΝΟΤ. 8804/104 (2009/09) (ΑΝΕΙΣΤΟΙΧ. ΥΠΟΘΕΚΑ)) ΕΠΙΧΕΙΡΗΣΙΑΚΟ ΚΑΤΑΣΤΑΤΙΚΟ ΕΤΕΚ Α137447			
SITE: ΠΕΓΕΙΑ ΚΥΠΡΟΣ		PROJECT: Μονοκατοικία στην Πέγεια	
TITLE: Τρισδιάστατη όψη συνολικού μεταλλικού σκελετού ισογείου & 1ου ορόφου			
SCALE AT A3: 1:100	DATE: 24-07-2024	DRAWN: Μ.Φ.	CHECKED: Δ.Σ.
PROJECT NO: P1021	DRAWING NO: S1.1	REVISION: 1	

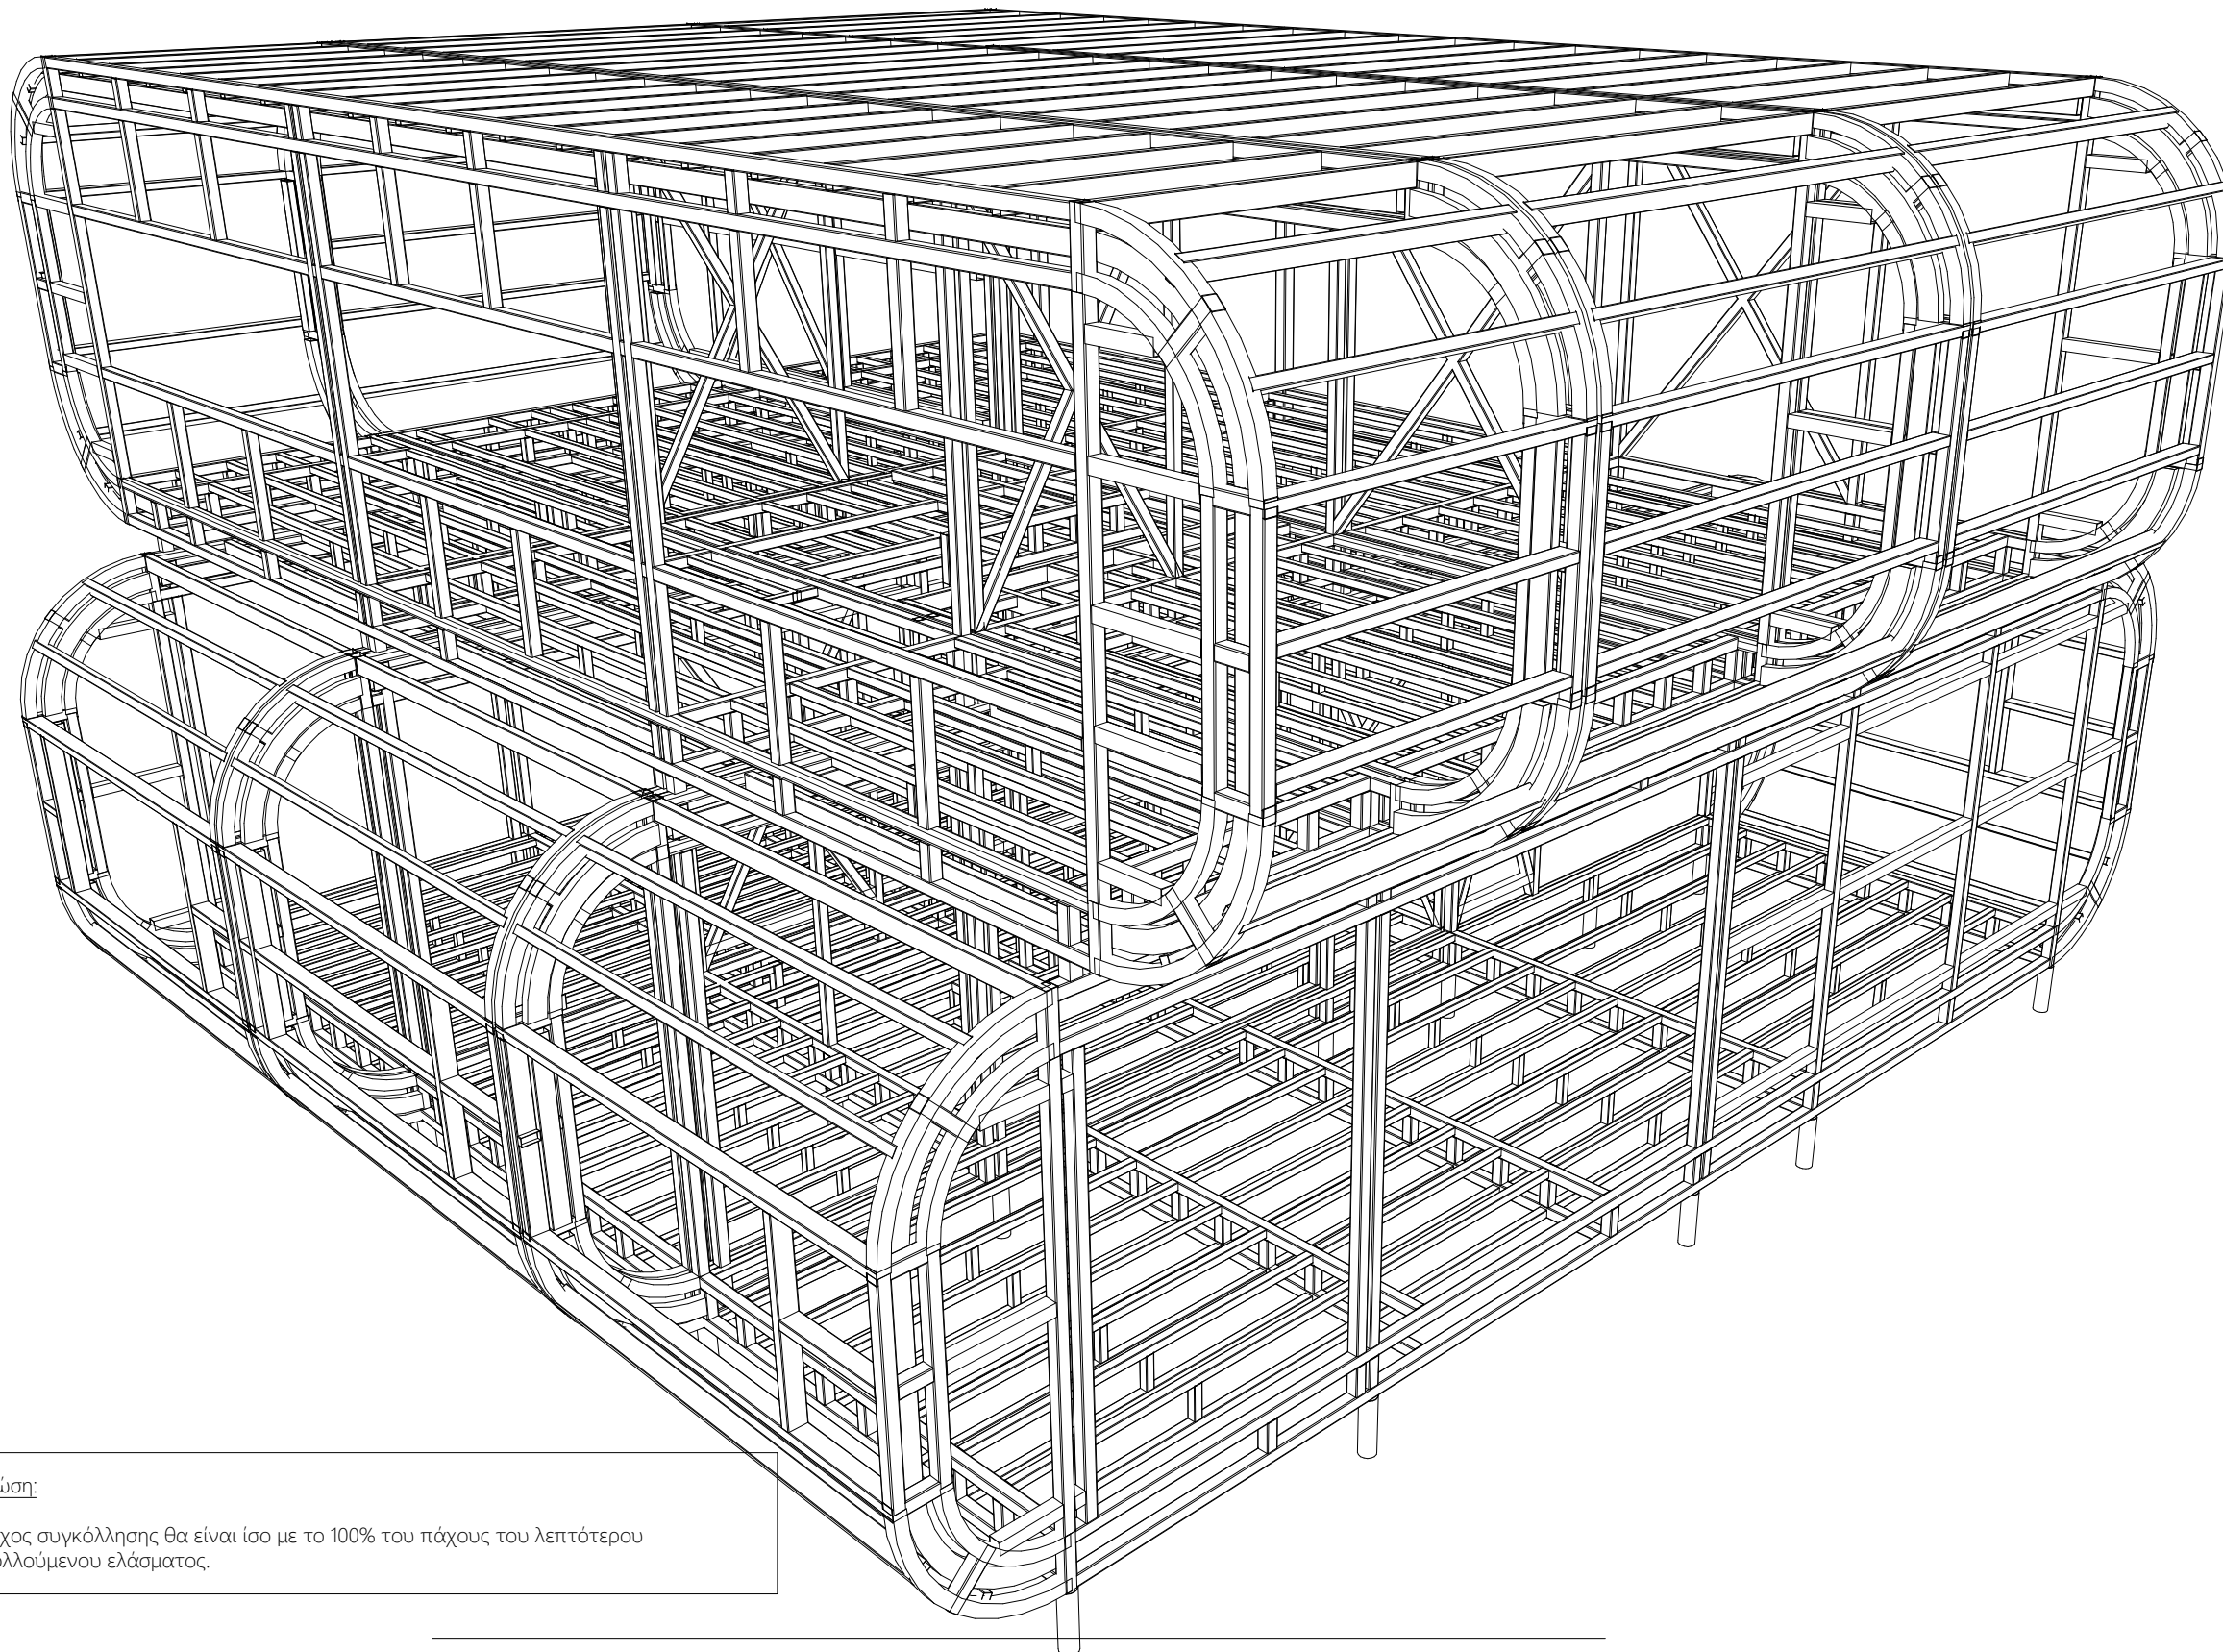

Σημείωση:

Το πάχος συγκόλλησης θα είναι ίσο με το 100% του πάχους του λεπτότερου συγκολλούμενου ελάσματος.

Τρισδιάστατη όψη συνολικού μεταλλικού σκελετού
Ισογείου & 1ου Ορόφου


NOTES:

- Η γεωμετρία να επιβεβαιωθεί με τα αρχιτεκτονικά σχέδια.
- Οι κοίλες διατομές ποιότητας: S235
- Όλα τα ελάσματα, ποιότητας: S275
- Σύστημα Μπογιατίσματος:
Για εγκυβοτησμένες διατομές:
Διαβρωτικό Περιβάλλον C2 (Medium):
Αστάρ: Αλκυδικό αστάρι ενός συστατικού - 50μm
Ενδιάμεσο Στρώμα: -
Φινίρισμα: Αλκυδικό χρώμα ενός συστατικών - 50μm

Για εκτεθυμένες διατομές:
Διαβρωτικό Περιβάλλον C3 (High):
Αστάρ: Εποξειδικό αστάρι 2 συστατικών (misc.) - 50μm
Ενδιάμεσο Στρώμα: Εποξειδικό ενδιάμεσο στρώμα 2 συστατικών (misc.) - 80μm
Φινίρισμα: Πολυουρεθανικό χρώμα 2 συστατικών - 50μm

ΣΑΙΣΟΥΡΓΙΑΝΝΙΔΗΣ ΔΗΜΗΤΡΙΟΣ
ΠΟΛΙΤΙΚΟΣ ΜΗΧΑΝΙΚΟΣ Α.Π.Θ.
ΑΡΜ. ΜΕΤΕΚ Α137447

REV:	DESCRIPTION:	BY:	DATE:
STATUS:	Submission		
 Cystatika L.L.C Μηλιάς 17, Αγλαντζιά 2114 00357 - 22100698 info@cystatika.com www.cystatika.com	SIGNED BY:	 CYSTATIKA L.L.C. C00406 ΜΗΛΙΑΣ 17, Τ.Κ. 2114 22100698	
CLIENT: ΣΑΒΒΑΣ ΤΟΥΛΟΥΠΟΣ			
ARCHITECT:  [ΕΠΙΧΕΙΡΗΣΙΣ ΣΑΙΣΟΥΡΓΙΑΝΝΙΔΗΣ ΔΗΜΗΤΡΙΟΣ] (ΠΡΟΣΤΑΡΧΗΤΗΣ) [ΕΠΙΧΕΙΡΗΣΙΣ ΣΑΙΣΟΥΡΓΙΑΝΝΙΔΗΣ ΔΗΜΗΤΡΙΟΣ] (ΠΡΟΣΤΑΡΧΗΤΗΣ)			
SITE: ΠΕΓΕΙΑ ΚΥΠΡΟΣ	PROJECT: Μονοκατοικία στην Πέγεια		
TITLE: Τρισδιάστατη όψη συνολικού μεταλλικού σκελετού ισογείου & 1ου ορόφου			
SCALE AT A3: 1:100	DATE: 24-07-2024	DRAWN: Μ.Φ.	CHECKED: Δ.Σ.
PROJECT NO: P1021	DRAWING NO: S1.2	REVISION: 1	

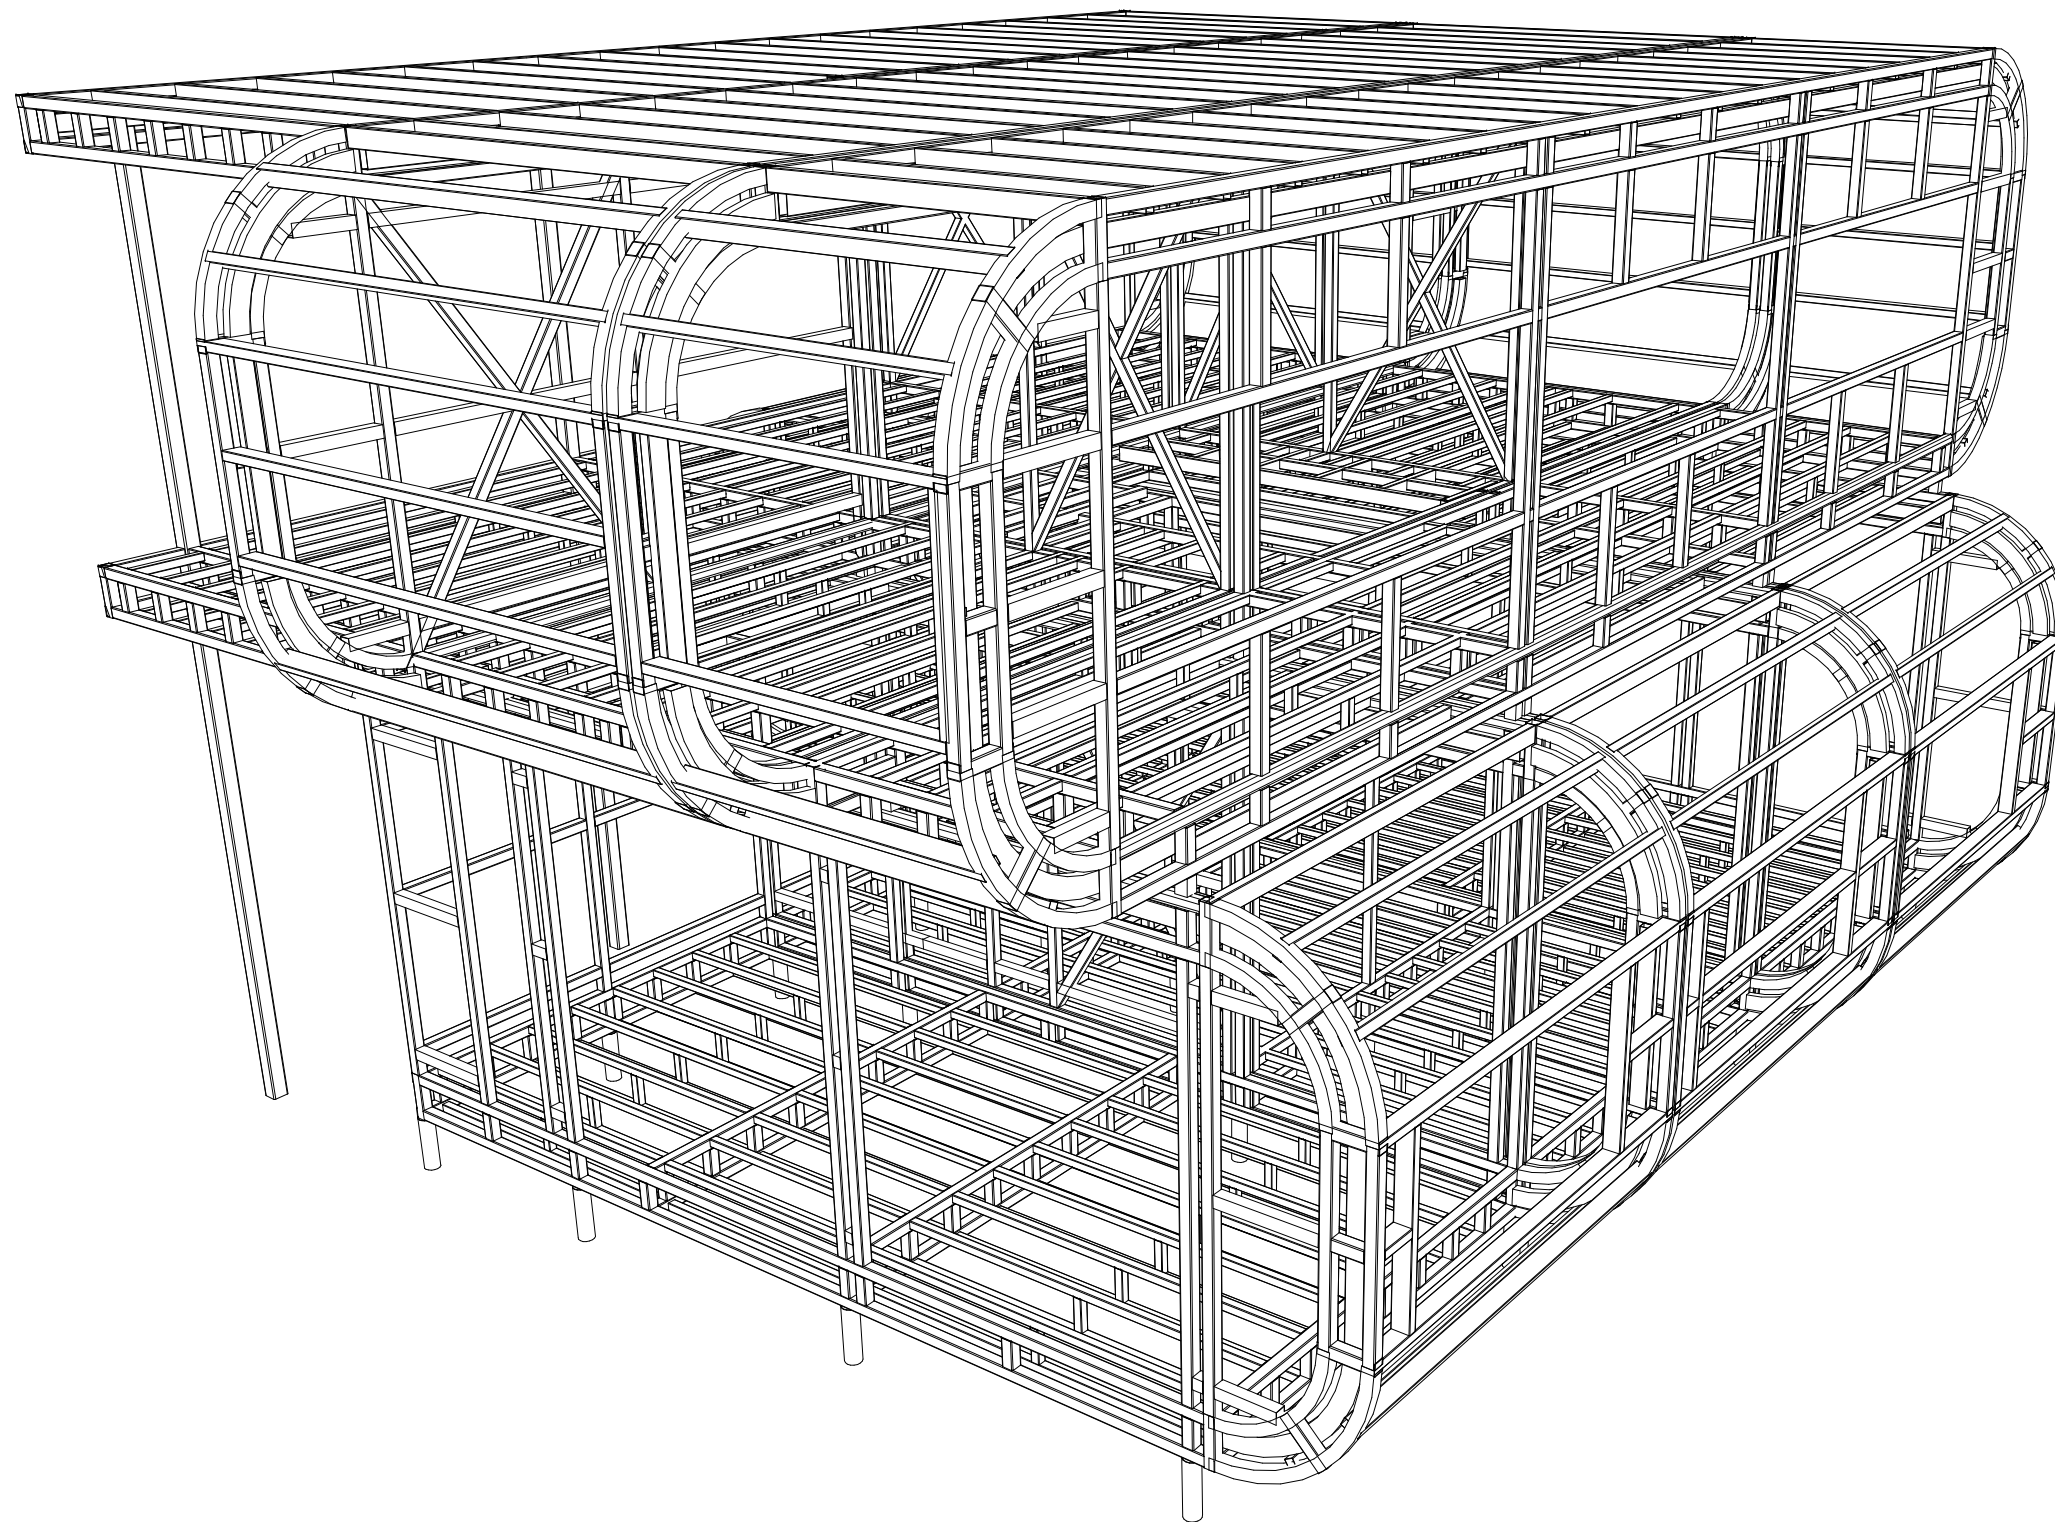

Σημείωση:

Το πάχος συγκόλλησης θα είναι ίσο με το 100% του πάχους του λεπτότερου συγκολλούμενου ελάσματος.

Τρισδιάστατη όψη συνολικού μεταλλικού σκελετού
Ισογείου & 1ου Ορόφου


NOTES:

- Η γεωμετρία να επιβεβαιωθεί με τα αρχιτεκτονικά σχέδια.
- Οι κοίλες διατομές ποιότητας: S235
- Όλα τα ελάσματα, ποιότητας: S275
- Σύστημα Μπογιατίσματος:
Για εγκυβοτησμένες διατομές:
Διαβρωτικό Περιβάλλον C2 (Medium):
Αστάρι: Αλκυδικό αστάρι ενός συστατικού - 50μm
Ενδιάμεσο Στρώμα: -
Φινίρισμα: Αλκυδικό χρώμα ενός συστατικών - 50μm

Για εκτεθυμένες διατομές:
Διαβρωτικό Περιβάλλον C3 (High):
Αστάρι: Εποξειδικό αστάρι 2 συστατικών (misc.) - 50μm
Ενδιάμεσο Στρώμα: Εποξειδικό ενδιάμεσο στρώμα 2 συστατικών (misc.) - 80μm
Φινίρισμα: Πολυουρεθανικό χρώμα 2 συστατικών - 50μm

ΣΑΙΣΥΡΓΙΑΝΝΙΔΗΣ ΔΗΜΗΤΡΙΟΣ
ΠΟΛΙΤΙΚΟΣ ΜΗΧΑΝΙΚΟΣ Α.Π.Θ.
ΑΡΜ. ΕΤΕΚ Α137447

REV:	DESCRIPTION:	BY:	DATE:
STATUS: Submission			
CYSTATIKA Cystatika L.L.C Μηλιάς 17, Αγλαντζιά 2114 00357 - 22100698 info@cystatika.com www.cystatika.com		SIGNED BY: CYSTATIKA L.L.C. C00406 ΜΗΛΙΑΣ 17, Τ.Κ. 2114 22100698 	
CLIENT: ΣΑΒΒΑΣ ΤΟΥΛΟΥΠΟΣ			
ARCHITECT: MAREΛ ΕΠΙΧΕΙΡΗΣΙΣ ΣΩ. ΟΡΘΩΣ ΔΕΙ. ΑΓΛΑΝΤΖΙΑ (ΝΕΚΡΩΣΑ) ΟΥΡΟΥΣ ΕΠΙΧΕΙΡΗΣΙΣ ΜΗΧΑΝΙΚΟΣ Α.Π.Θ. ΕΠΙΧΕΙΡΗΣΙΣ ΜΗΧΑΝΙΚΟΣ Α.Π.Θ.			
SITE: ΠΕΓΕΙΑ ΚΥΠΡΟΣ		PROJECT: Μονοκατοικία στην Πέγεια	
TITLE: Τρισδιάστατη όψη συνολικού μεταλλικού σκελετού ισογείου & 1ου ορόφου			
SCALE AT A3: 1:100	DATE: 24-07-2024	DRAWN: Μ.Φ.	CHECKED: Δ.Σ.
PROJECT NO: P1021	DRAWING NO: S1.3	REVISION: 1	

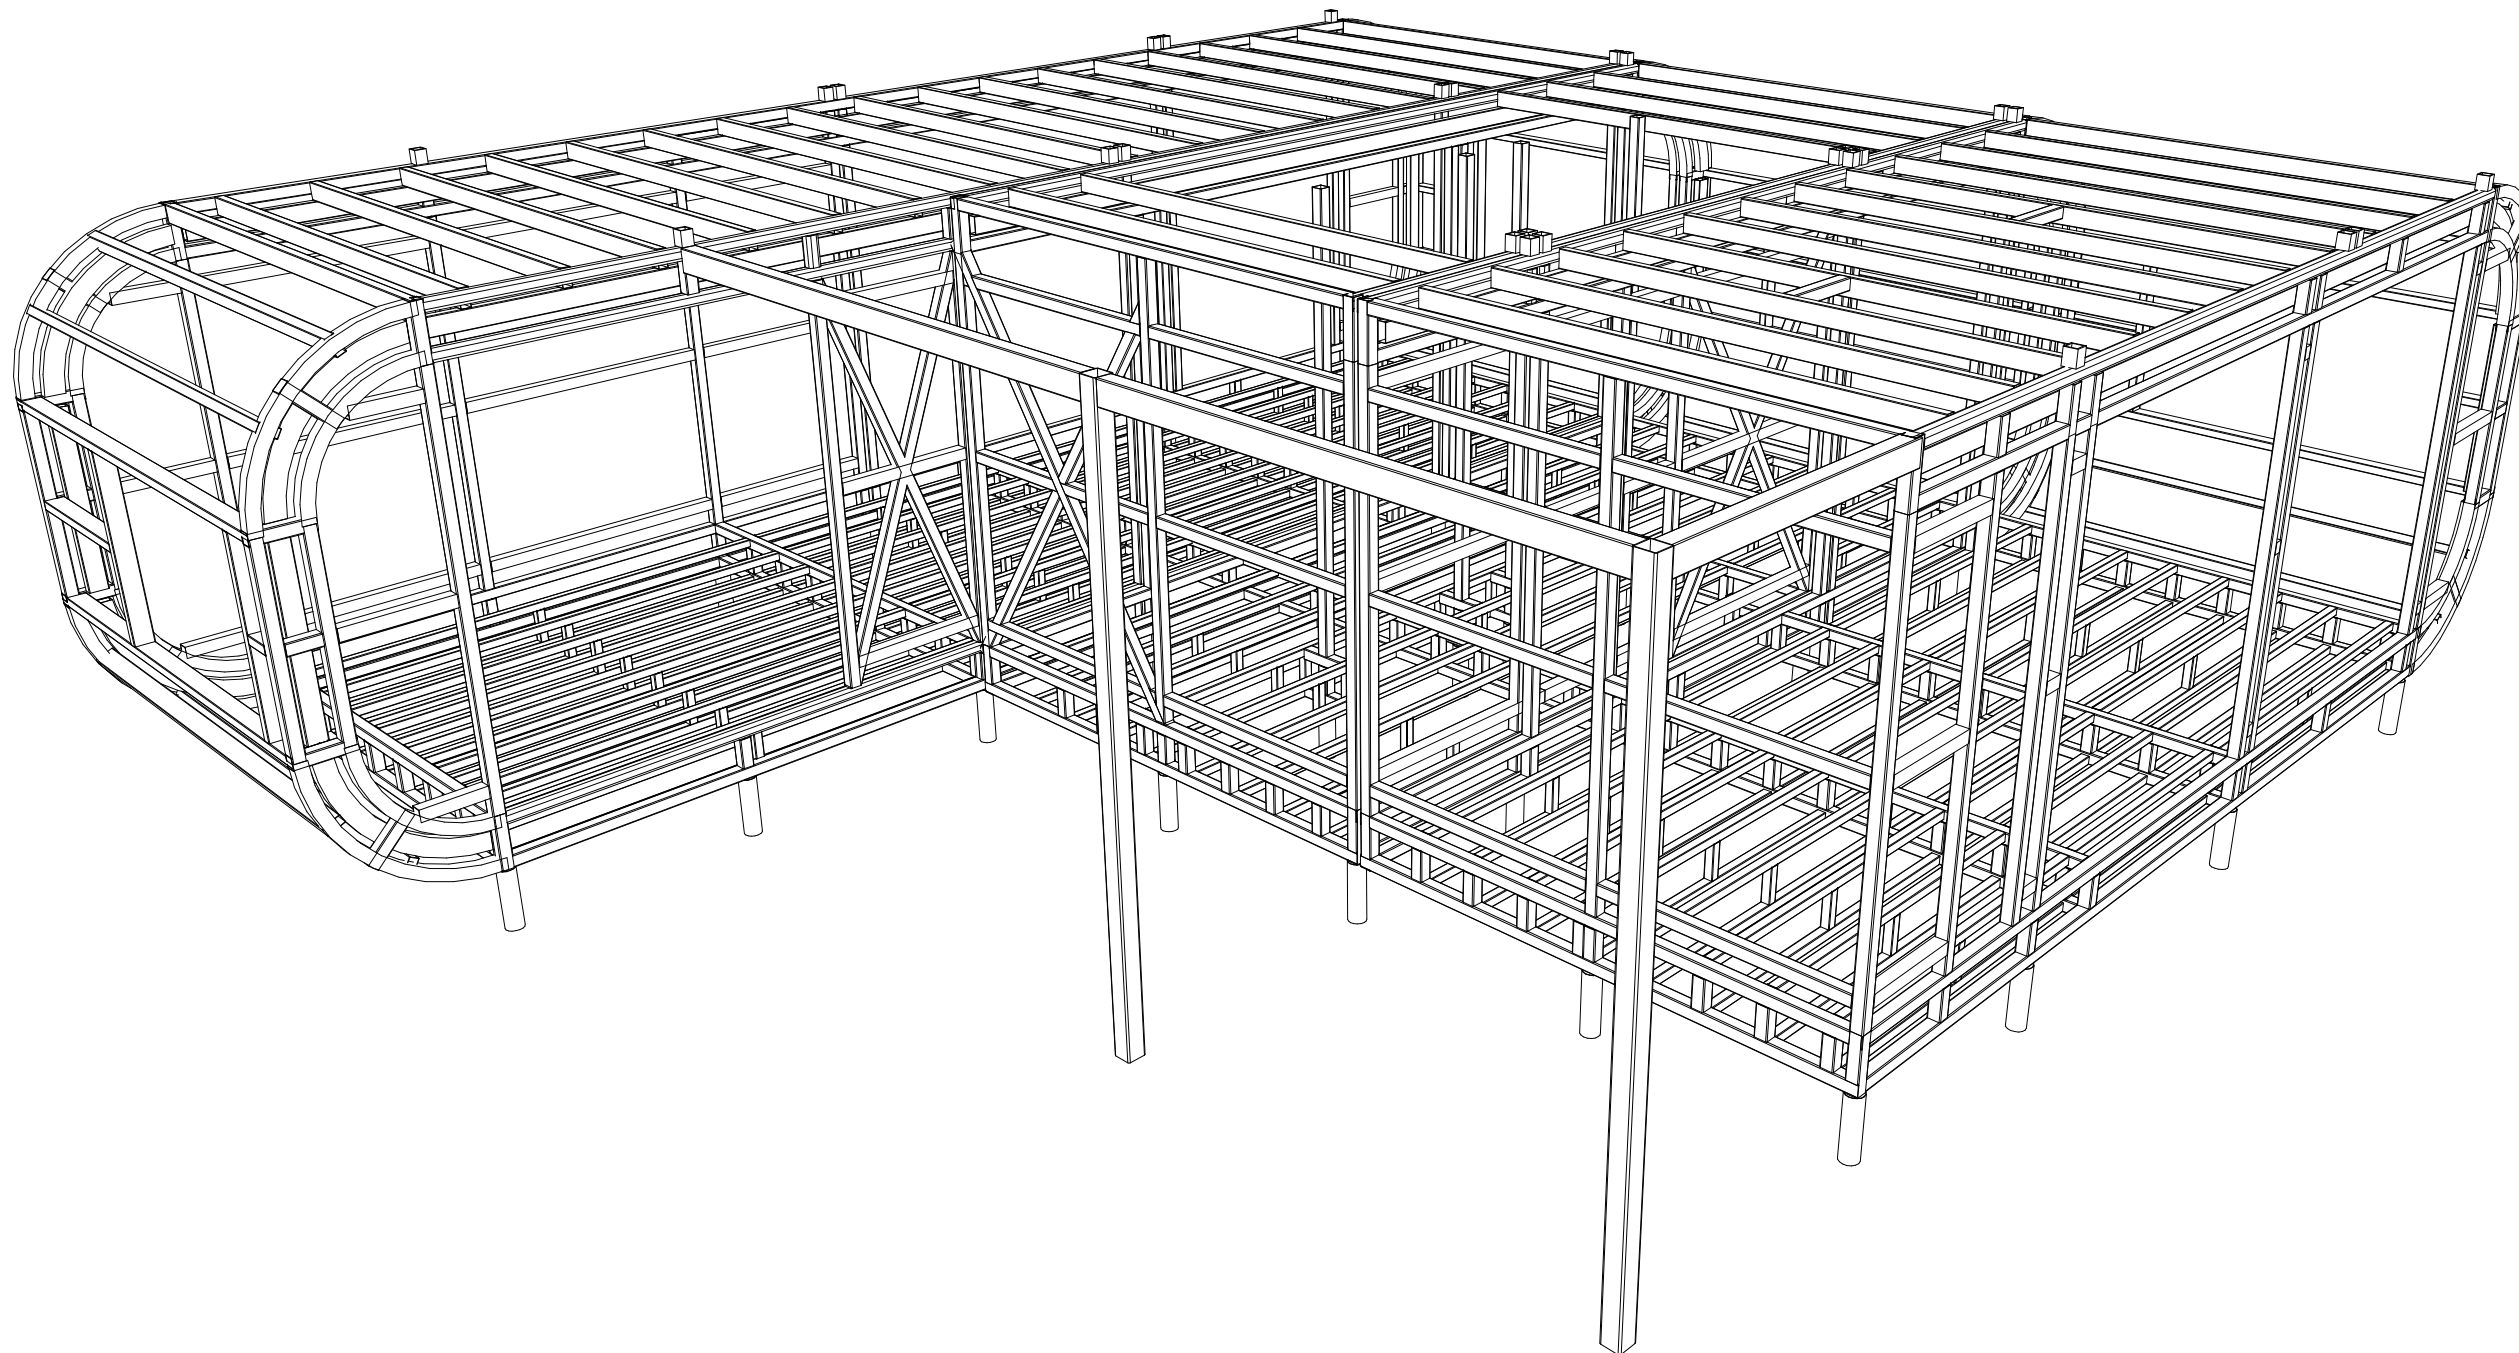

Σημείωση:

Το πάχος συγκόλλησης θα είναι ίσο με το 100% του πάχους του λεπτότερου συγκολλούμενου ελάσματος.

Τρισδιάστατη όψη συνολικού μεταλλικού σκελετού
Ισογείου


NOTES:

- Η γεωμετρία να επιβεβαιωθεί με τα αρχιτεκτονικά σχέδια.
- Οι κοίλες διατομές ποιότητας: S235
- Όλα τα ελάσματα, ποιότητας: S275
- Σύστημα Μπογιατίσματος:
Για εγκυβοτησμένες διατομές:
Διαβρωτικό Περιβάλλον C2 (Medium):
Αστάρι: Αλκυδικό αστάρι ενός συστατικού - 50μm
Ενδιάμεσο Στρώμα: -
Φινίρισμα: Αλκυδικό χρώμα ενός συστατικών - 50μm

Για εκτεθυμένες διατομές:
Διαβρωτικό Περιβάλλον C3 (High):
Αστάρι: Εποξειδικό αστάρι 2 συστατικών (misc.) - 50μm
Ενδιάμεσο Στρώμα: Εποξειδικό ενδιάμεσο στρώμα 2 συστατικών (misc.) - 80μm
Φινίρισμα: Πολυουρεθανικό χρώμα 2 συστατικών - 50μm

ΣΑΙΣΟΥΡΓΙΑΝΝΙΔΗΣ ΔΗΜΗΤΡΙΟΣ
ΠΟΛΙΤΙΚΟΣ ΜΗΧΑΝΙΚΟΣ Α.Π.Θ.
ΑΡΜ. ΕΚΕΚ Α137447



REV:	DESCRIPTION:	BY:	DATE:
STATUS: Submission			
 Cystatika L.L.C Μηλιάς 17, Αγλαντζιά 2114 00357 - 22100698 info@cystatika.com www.cystatika.com		SIGNED BY:  CYSTATIKA L.L.C. C00406 ΜΗΛΙΑΣ 17, Τ.Κ. 2114 22100698	
CLIENT: ΣΑΒΒΑΣ ΤΟΥΛΟΥΠΟΣ			
ARCHITECT:  (ΕΠΙΧΕΙΡΗΣΙΣ Σ.Σ. ΟΡΘΩΣ 02) (ΑΓΛΑΝΤΖΙΑ) (ΝΕΟΚΟΜΙΑ) (CYPRUS) (Π. ΕΠΙΧΕΙΡΗΣΙΑΚΟ ΚΑΤΑΣΤΑΤΙΚΟ) (Π. ΕΠΙΧΕΙΡΗΣΙΑΚΟ ΚΑΤΑΣΤΑΤΙΚΟ) (Π. ΕΠΙΧΕΙΡΗΣΙΑΚΟ ΚΑΤΑΣΤΑΤΙΚΟ)			
SITE: ΠΕΓΕΙΑ ΚΥΠΡΟΣ		PROJECT: Μονοκατοικία στην Πέγεια	
TITLE: Τρισδιάστατη όψη συνολικού μεταλλικού σκελετού ισογείου			
SCALE AT A3: 1:100	DATE: 24-07-2024	DRAWN: Μ.Φ.	CHECKED: Δ.Σ.
PROJECT NO: P1021	DRAWING NO: S1.4	REVISION: 1	

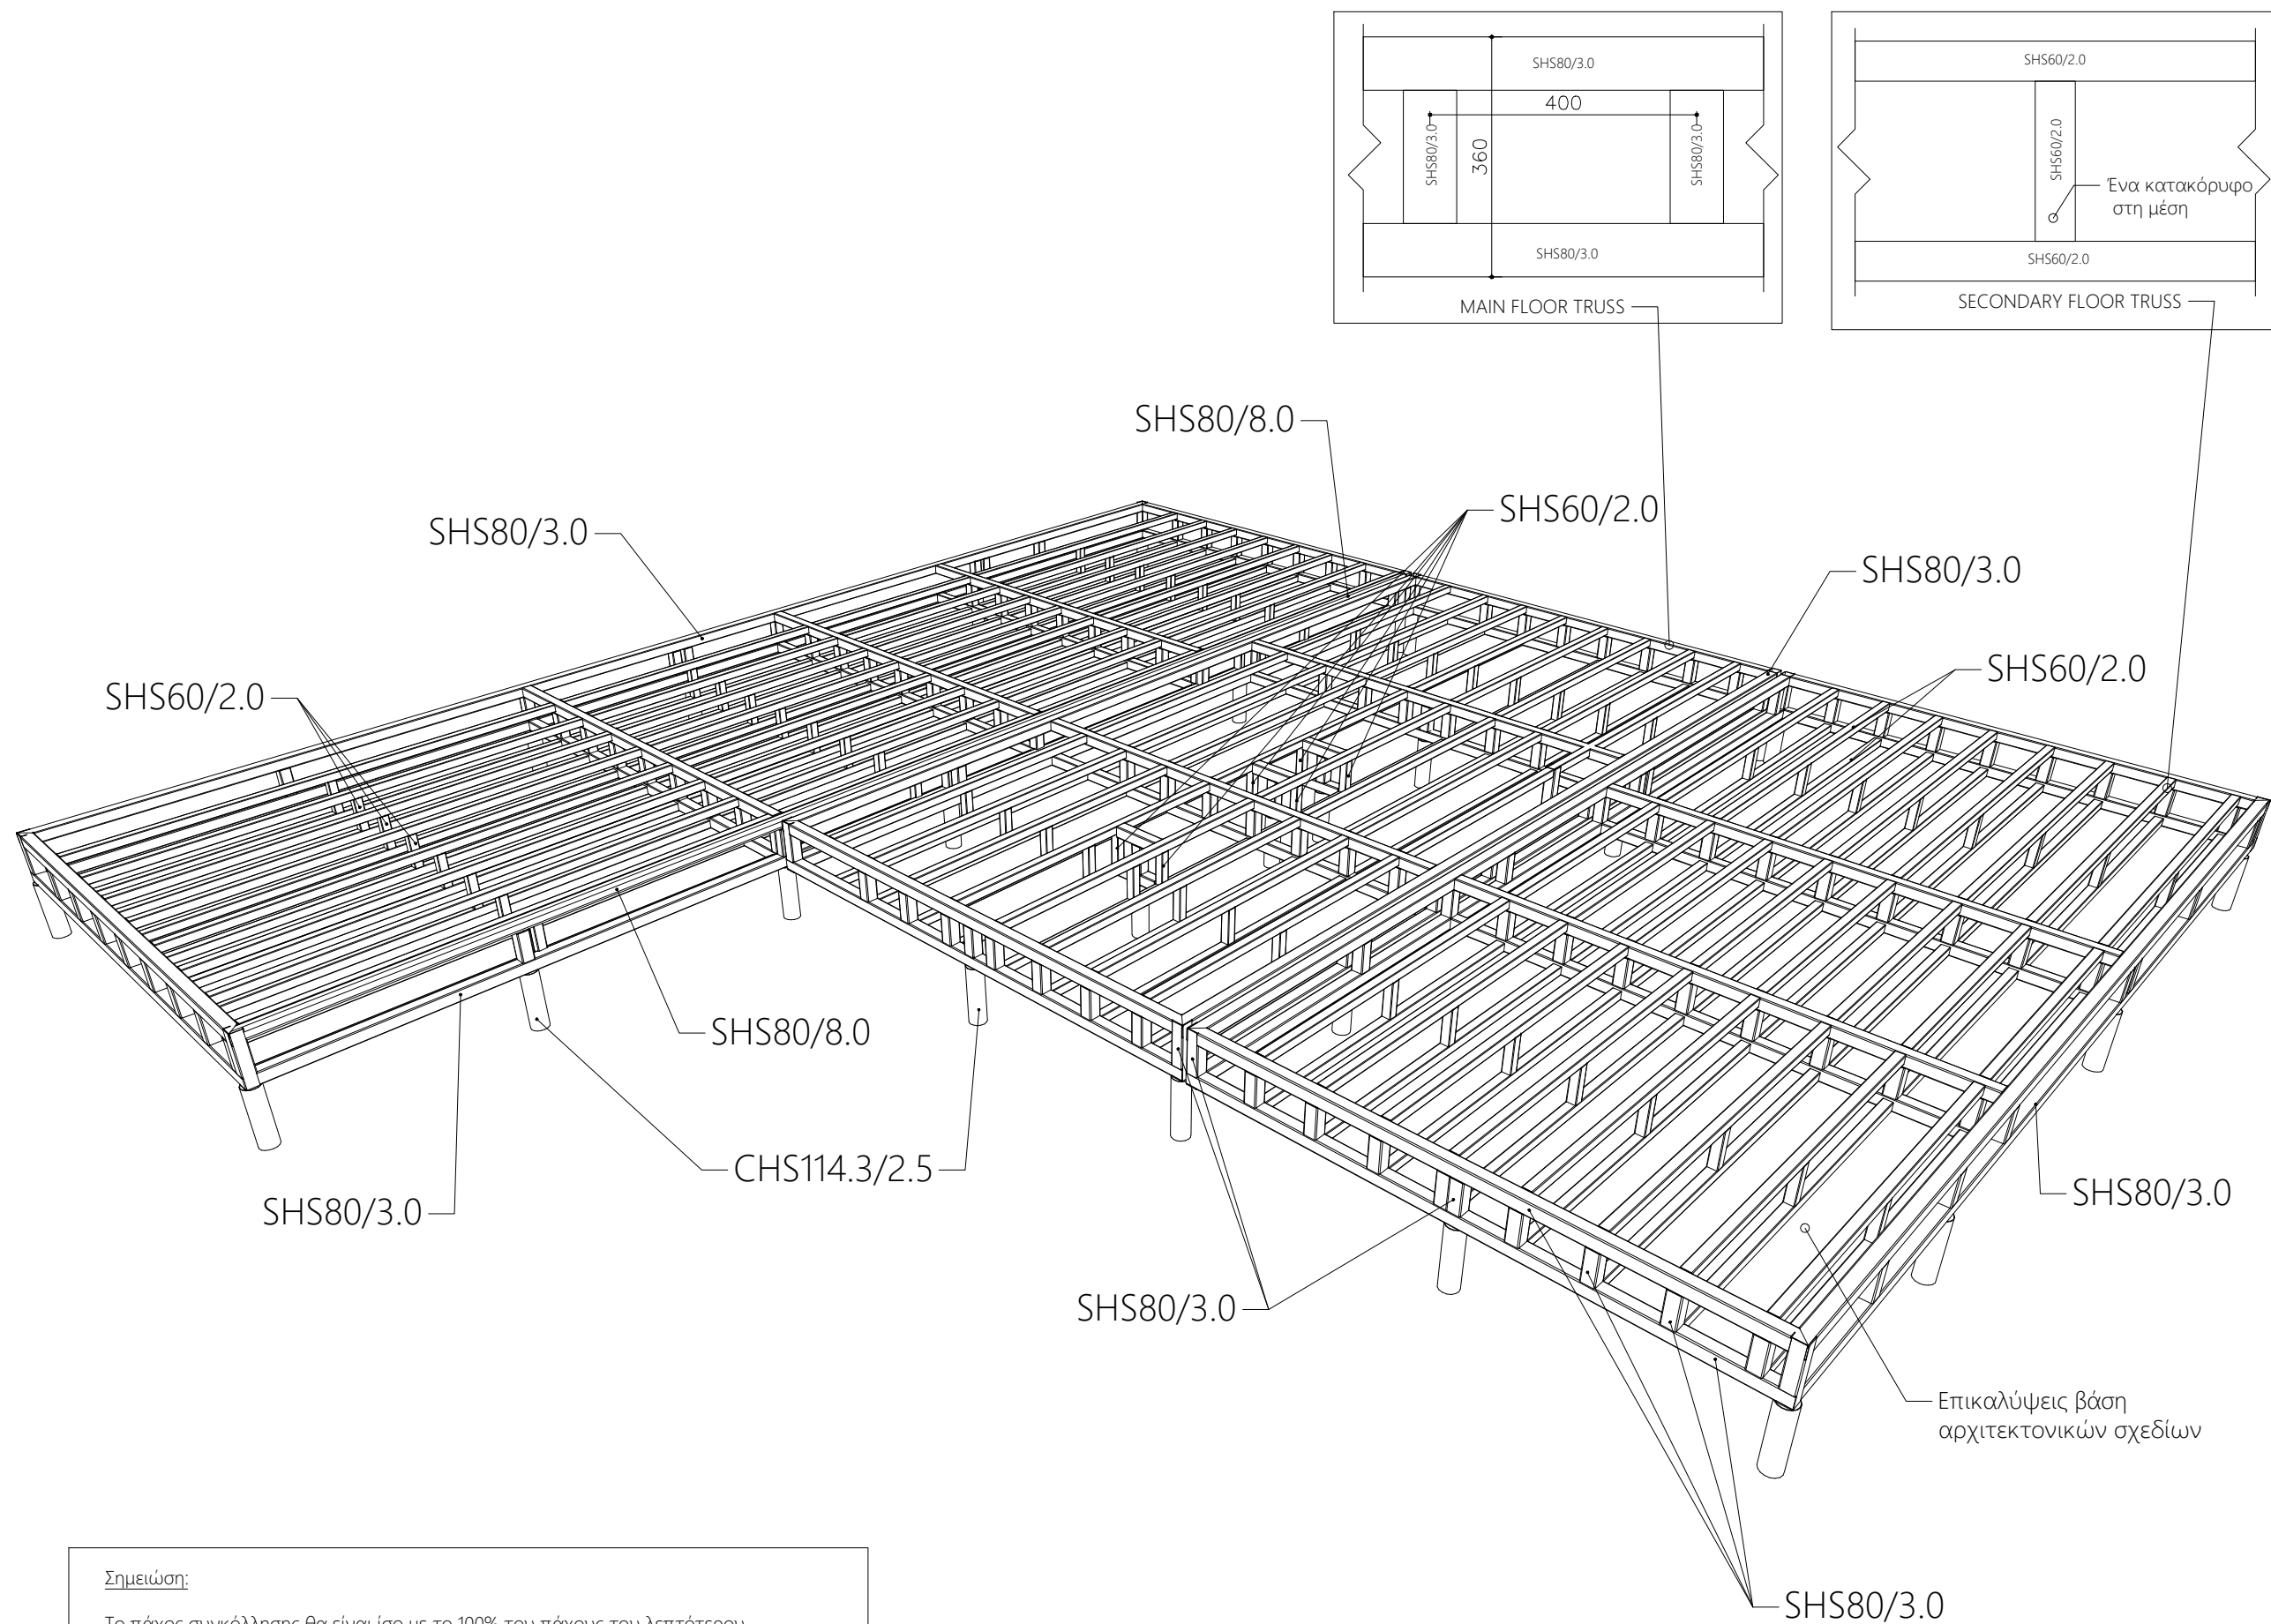

Σημείωση:

Το πάχος συγκόλλησης θα είναι ίσο με το 100% του πάχους του λεπτότερου συγκολλούμενου ελάσματος.

Τρισδιάστατη όψη βάσης μεταλλικού σκελετού
Ισογείου

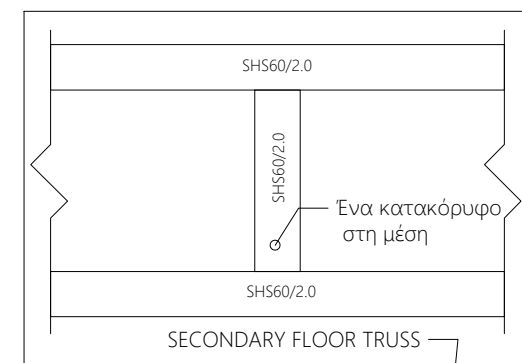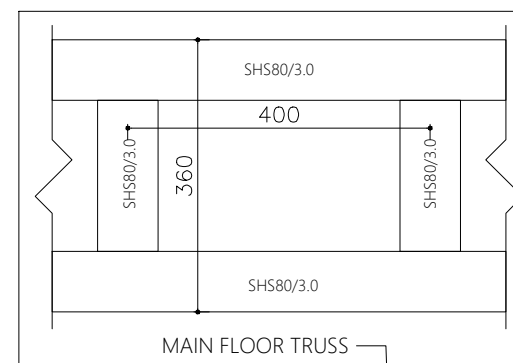


NOTES:

- Η γεωμετρία να επιβεβαιωθεί με τα αρχιτεκτονικά σχέδια.
- Οι κοίλες διατομές ποιότητας: S235
- Όλα τα ελάσματα, ποιότητας: S275
- Σύστημα Μπογιατίσματος:
Για εγκυβοτησμένες διατομές:
Διαβρωτικό Περιβάλλον C2 (Medium):
Αστάρι: Αλκυδικό αστάρι ενός συστατικού - 50μm
Ενδιάμεσο Στρώμα: -
Φινιρίσμα: Αλκυδικό χρώμα ενός συστατικών - 50μm

Για εκτεθυμένες διατομές:
Διαβρωτικό Περιβάλλον C3 (High):
 Αστάρι: Εποξειδικό αστάρι 2
 συστατικών (misc.) - 50μm
 Ενδιάμεσο Στρώμα: Εποξειδικό
 ενδιάμεσο στρώμα 2 συστατικών
 (misc.) - 80μm
 Φινίρισμα: Πολυουρεθανικό χρώμα 2
 συστατικών - 50μm

ΣΑΜΣΥΡΓΙΑΝΝΙΔΗΣ ΔΗΜΗΤΡΙΟΣ
ΠΟΛΙΤΙΚΟΣ ΜΗΧΑΝΙΚΟΣ Α.Π.Θ
ΑΡ.Μ.ΕΤΕΚΑ 137447

[illegible]

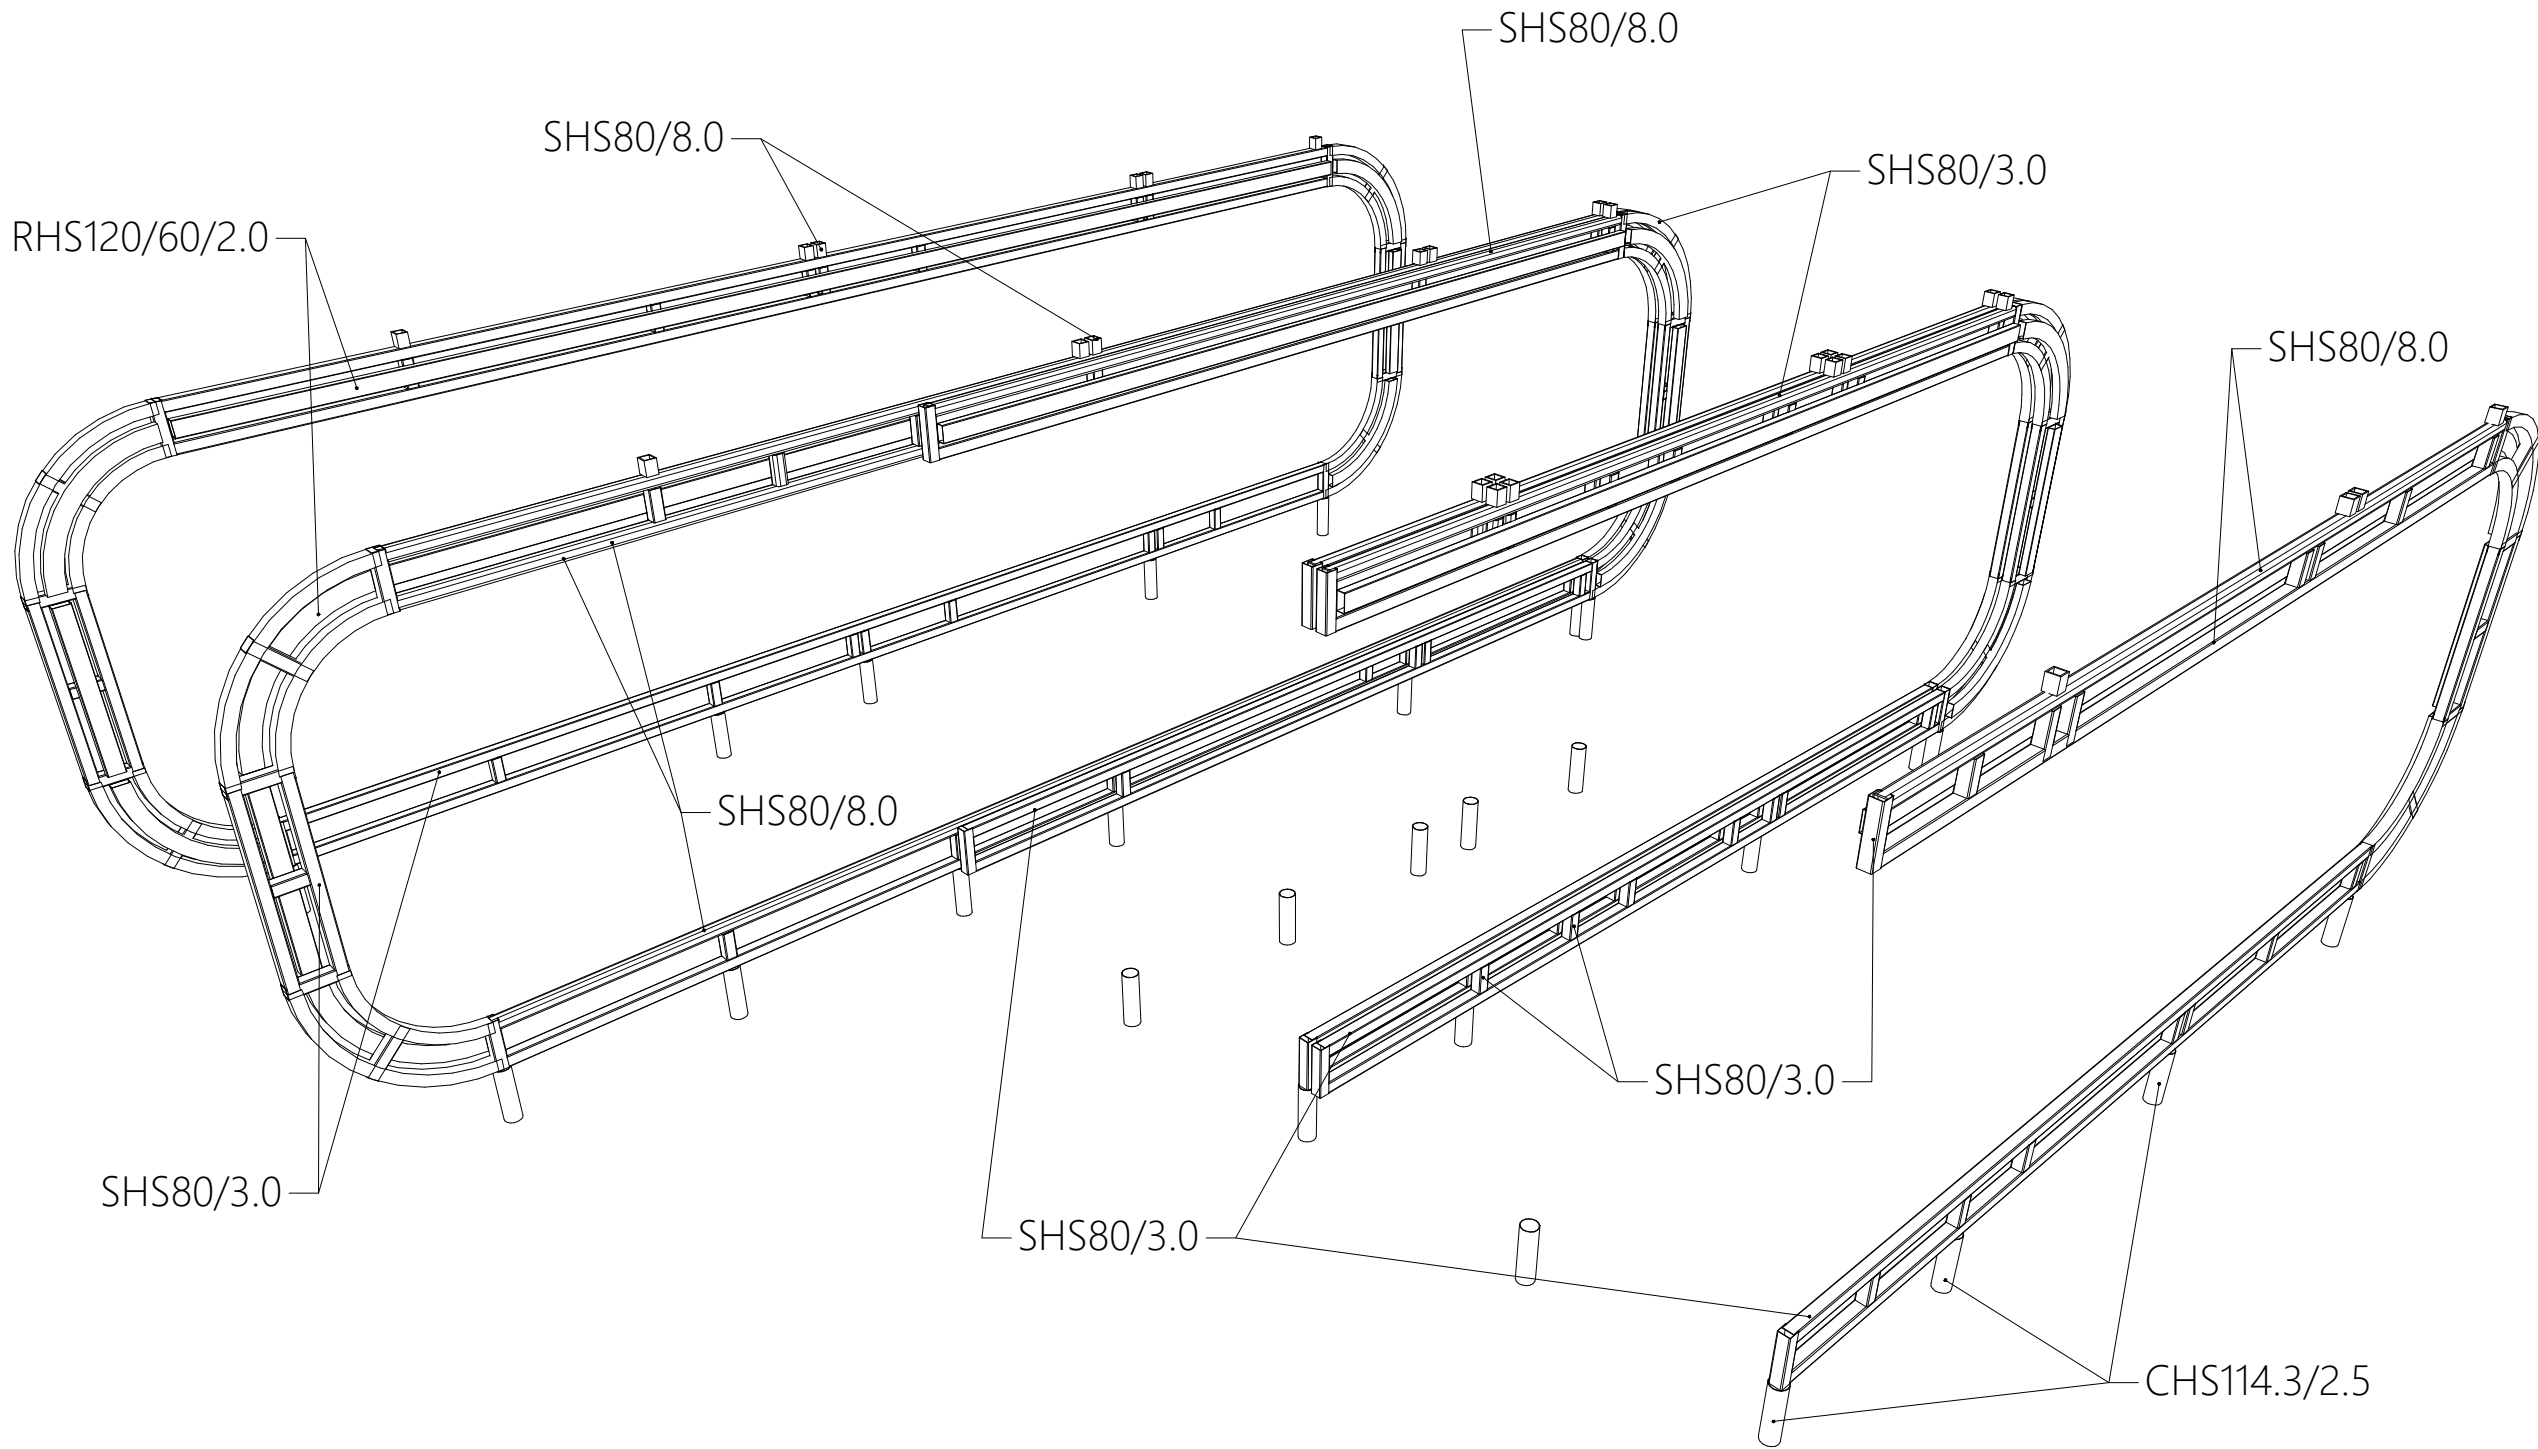

Σημείωση:

Το πάχος συγκόλλησης θα είναι ίσο με το 100% του πάχους του λεπτότερου συγκολλούμενου ελάσματος.

Τρισδιάστατη όψη πλαισίων μεταλλικού σκελετού
Ισογείου


NOTES:

- Η γεωμετρία να επιβεβαιωθεί με τα αρχιτεκτονικά σχέδια.
- Οι κοίλες διατομές ποιότητας: S235
- Όλα τα ελάσματα, ποιότητας: S275
- Σύστημα Μπογιατίσματος:
Για εγκυβοτησμένες διατομές:
Διαβρωτικό Περιβάλλον C2 (Medium):
Αστάρι: Αλκυδικό αστάρι ενός συστατικού - 50μm
Ενδιάμεσο Στρώμα: -
Φινίρισμα: Αλκυδικό χρώμα ενός συστατικών - 50μm

Για εκτεθυμένες διατομές:
Διαβρωτικό Περιβάλλον C3 (High):
Αστάρι: Εποξειδικό αστάρι 2 συστατικών (misc.) - 50μm
Ενδιάμεσο Στρώμα: Εποξειδικό ενδιάμεσο στρώμα 2 συστατικών (misc.) - 80μm
Φινίρισμα: Πολυουρεθανικό χρώμα 2 συστατικών - 50μm

ΣΑΙΣΥΡΓΙΑΝΝΙΔΗΣ ΔΗΜΗΤΡΙΟΣ
ΠΟΛΙΤΙΚΟΣ ΜΗΧΑΝΙΚΟΣ Α.Π.Θ.
ΑΡΜ. ΕΤΕΚ Α137447

REV:	DESCRIPTION:	BY:	DATE:
STATUS:	Submission		
 CYSTATIKA Cystatika L.L.C Μηλιάς 17, Αγλαντζιά 2114 00357 - 22100698 info@cystatika.com www.cystatika.com <td colspan="2"> SIGNED BY: CYSTATIKA L.L.C. C00406 ΜΗΛΙΑΣ 17, Τ.Κ. 2114 22100698  </td>		SIGNED BY: CYSTATIKA L.L.C. C00406 ΜΗΛΙΑΣ 17, Τ.Κ. 2114 22100698 	
CLIENT: ΣΑΒΒΑΣ ΤΟΥΛΟΥΠΟΣ			
ARCHITECT: MAREΛ (ΕΠΙΧΕΙΡΗΣΙΣ ΣΕ ΟΡΘΗ ΚΑΙ ΑΓΛΑΝΤΖΙΑ) (ΜΕΣΟΓΕΙΑ) (ΚΥΠΡΟΣ) (ΤΕ ΕΠΙΧΕΙΡΗΣΙΣ ΜΗΧΑΝΙΚΗΣ) (ΤΕ ΕΠΙΧΕΙΡΗΣΙΣ ΜΗΧΑΝΙΚΗΣ) (ΤΕ ΕΠΙΧΕΙΡΗΣΙΣ ΜΗΧΑΝΙΚΗΣ)			
SITE: ΠΕΓΕΙΑ ΚΥΠΡΟΣ		PROJECT: Μονοκατοικία στην Πέγεια	
TITLE: Τρισδιάστατη όψη πλαισίων μεταλλικού σκελετού ισόγειου			
SCALE AT A3: 1:100	DATE: 24-07-2024	DRAWN: Μ.Φ.	CHECKED: Δ.Σ.
PROJECT NO: P1021	DRAWING NO: S1.6.0	REVISION: 1	

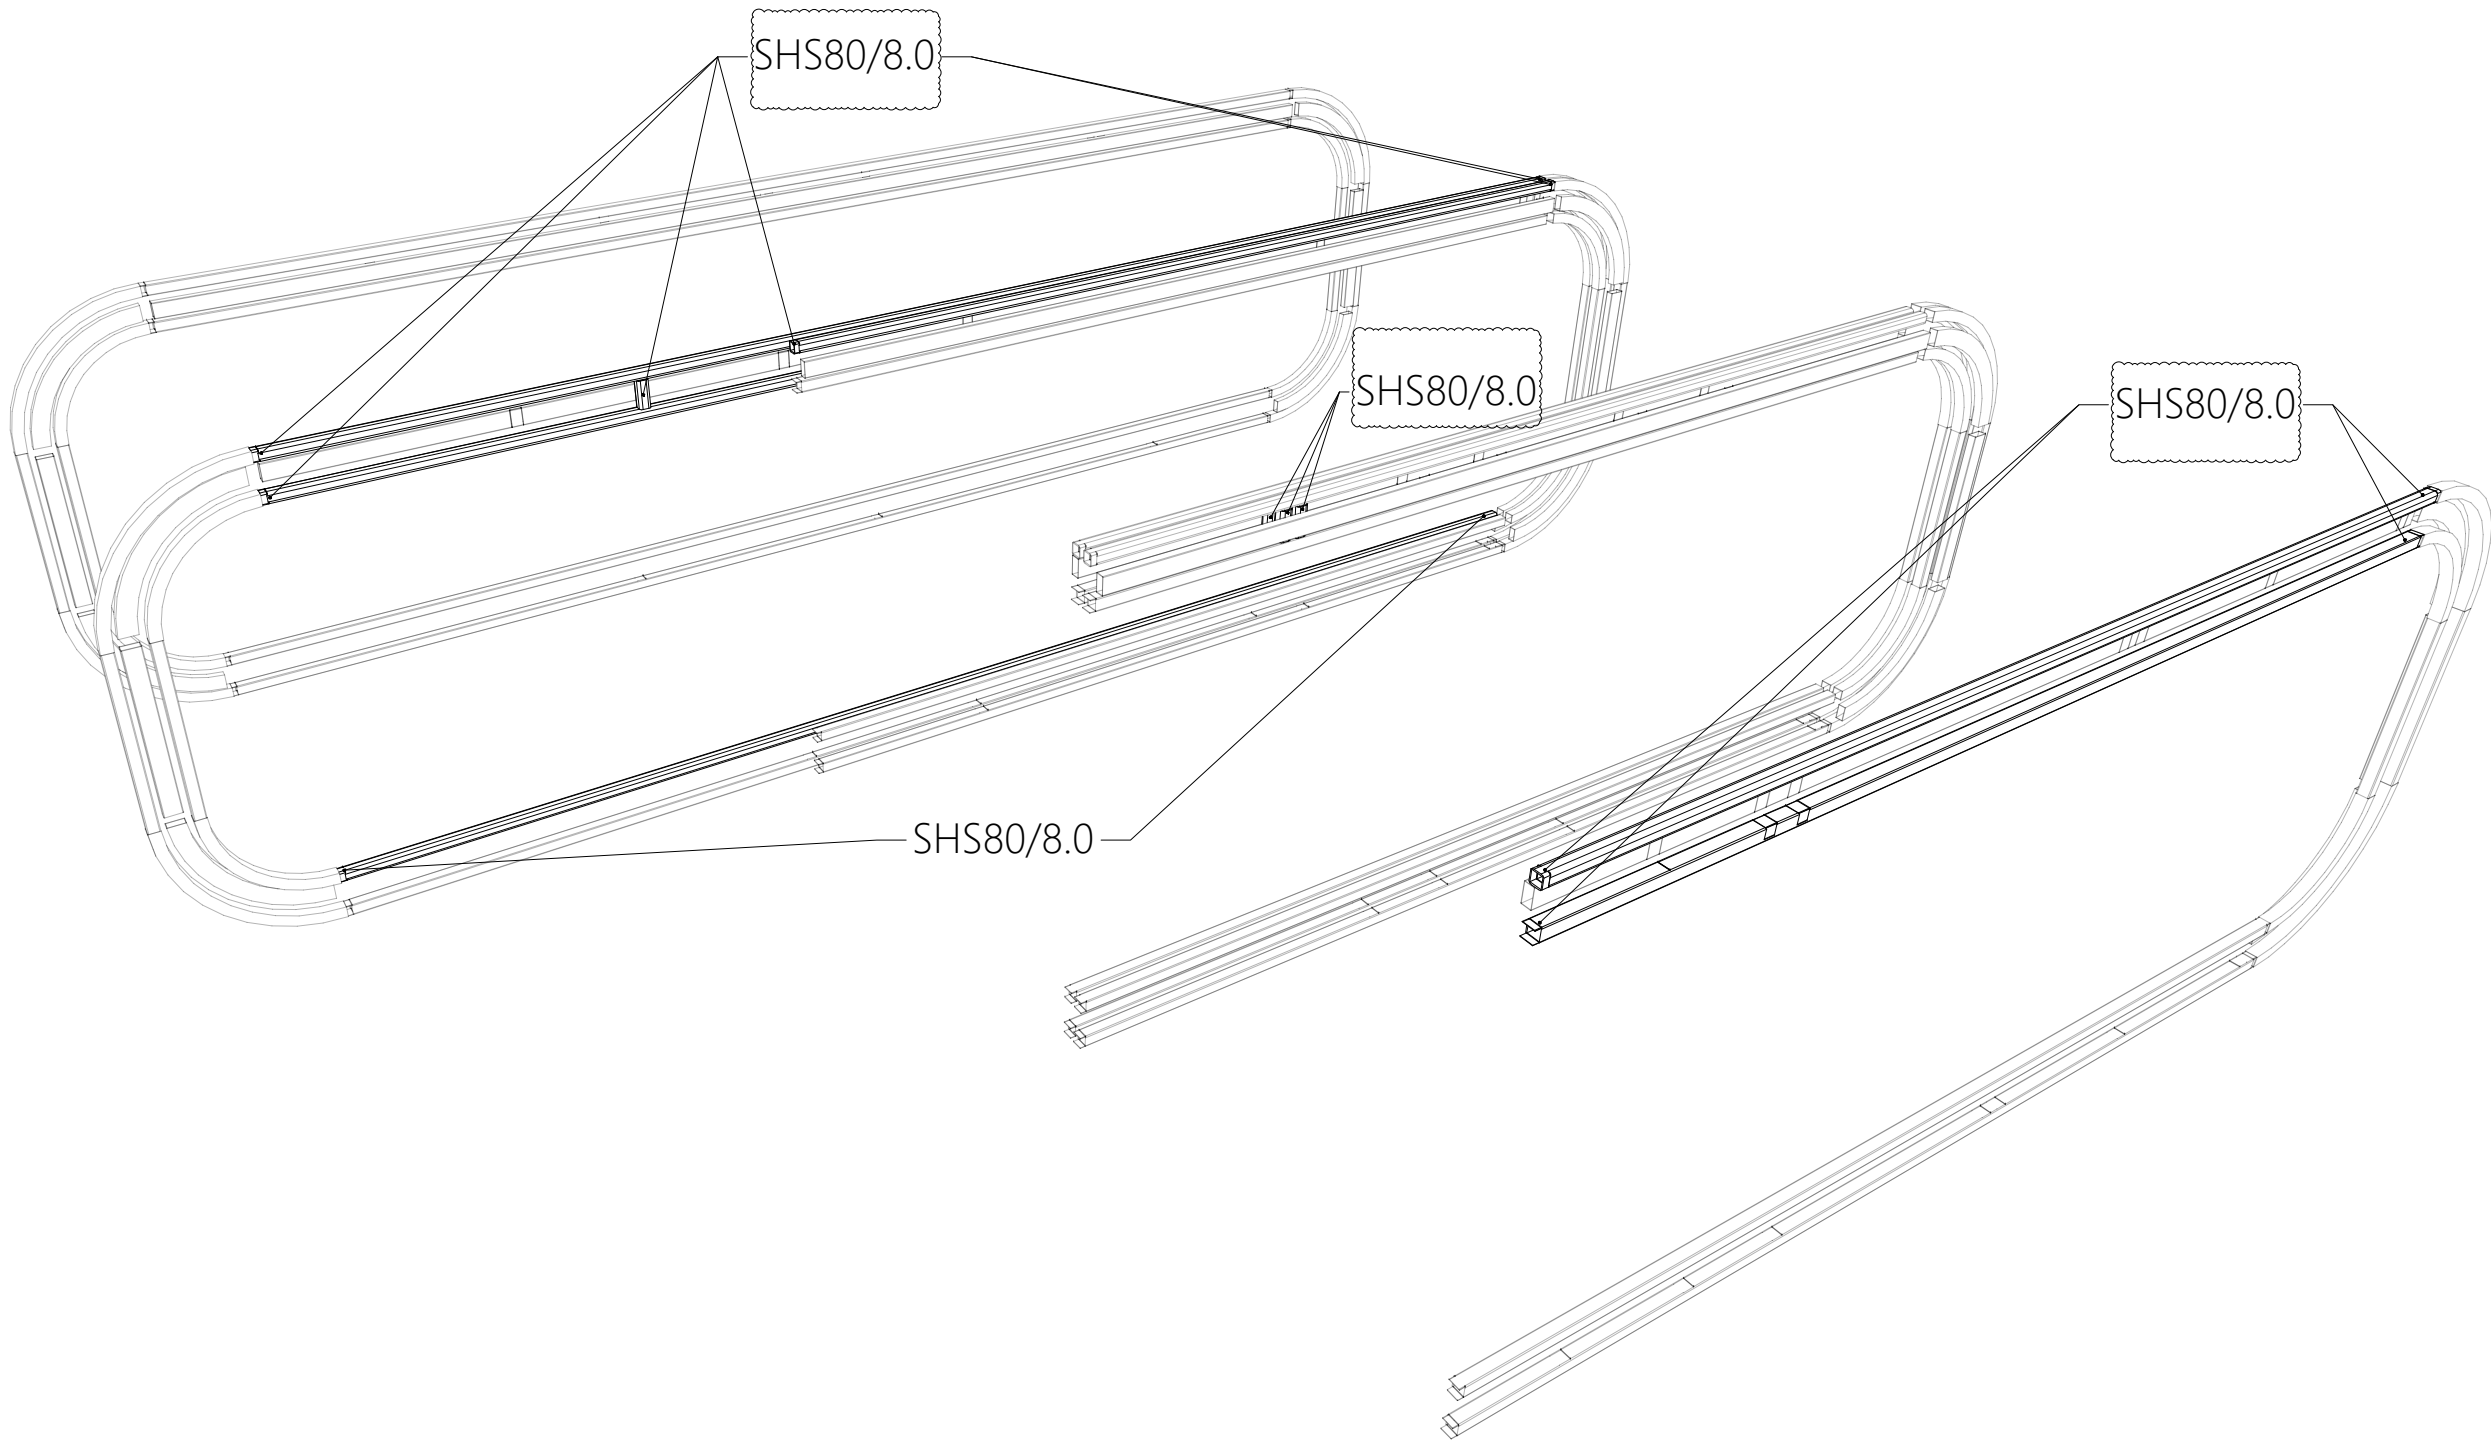

Σημείωση:

Το πάχος συγκόλλησης θα είναι ίσο με το 100% του πάχους του λεπτότερου συγκολλούμενου ελάσματος.

Τρισδιάστατη όψη πλαισίων μεταλλικού σκελετού
Ισογείου


NOTES:

- Η γεωμετρία να επιβεβαιωθεί με τα αρχιτεκτονικά σχέδια.
- Οι κοίλες διατομές ποιότητας: S235
- Όλα τα ελάσματα, ποιότητας: S275
- Σύστημα Μπογιατίσματος:
Για εγκυβοτησμένες διατομές:
Διαβρωτικό Περιβάλλον C2 (Medium):
Αστάρι: Αλκυδικό αστάρι ενός συστατικού - 50μm
Ενδιάμεσο Στρώμα: -
Φινίρισμα: Αλκυδικό χρώμα ενός συστατικών - 50μm

Για εκτεθυμένες διατομές:
Διαβρωτικό Περιβάλλον C3 (High):
Αστάρι: Εποξειδικό αστάρι 2 συστατικών (misc.) - 50μm
Ενδιάμεσο Στρώμα: Εποξειδικό ενδιάμεσο στρώμα 2 συστατικών (misc.) - 80μm
Φινίρισμα: Πολυουρεθανικό χρώμα 2 συστατικών - 50μm

ΣΑΛΥΝΤΡΙΑΝΝΙΔΗΣ ΔΗΜΗΤΡΙΟΣ
ΠΟΛΙΤΙΚΟΣ ΜΗΧΑΝΙΚΟΣ Α.Π.Θ.
ΑΡΜ. ΕΤΕΚ Α137447

REV:	DESCRIPTION:	BY:	DATE:
STATUS: Submission			
CYSTATIKA Cystatika L.L.C Μηλιάς 17, Αγλαντζία 2114 00357 - 22100698 info@cystatika.com www.cystatika.com		SIGNED BY:	CYSTATIKA L.L.C. C00406 ΜΗΛΙΑΣ 17, Τ.Κ. 2114 22100698 
CLIENT: ΣΑΒΒΑΣ ΤΟΥΛΟΥΠΟΣ			
ARCHITECT: ΜΑΡΕΛΑ ΕΠΕΝΔΥΣΗ 3D (08m x2) (AGLANTZIA) (NICOSSIA) (CYPRUS) ΤΕΛΕΤΗ ΕΚΠΟΛΙΤΕΥΜΕΝΗ ΕΡΓΑΣΙΑ ΕΡΓΑΣΙΑ ΕΚΠΟΛΙΤΕΥΜΕΝΗ ΕΡΓΑΣΙΑ			
SITE: ΠΕΓΕΙΑ ΚΥΠΡΟΣ		PROJECT: Μονοκατοικία στην Πέγεια	
TITLE: Τρισδιάστατη όψη πλαισίων μεταλλικού σκελετού ισόγειου			
SCALE AT A3: 1:100	DATE: 24-07-2024	DRAWN: Μ.Φ.	CHECKED: Δ.Σ.
PROJECT NO: P1021	DRAWING NO: S1.6.1	REVISION: 1	

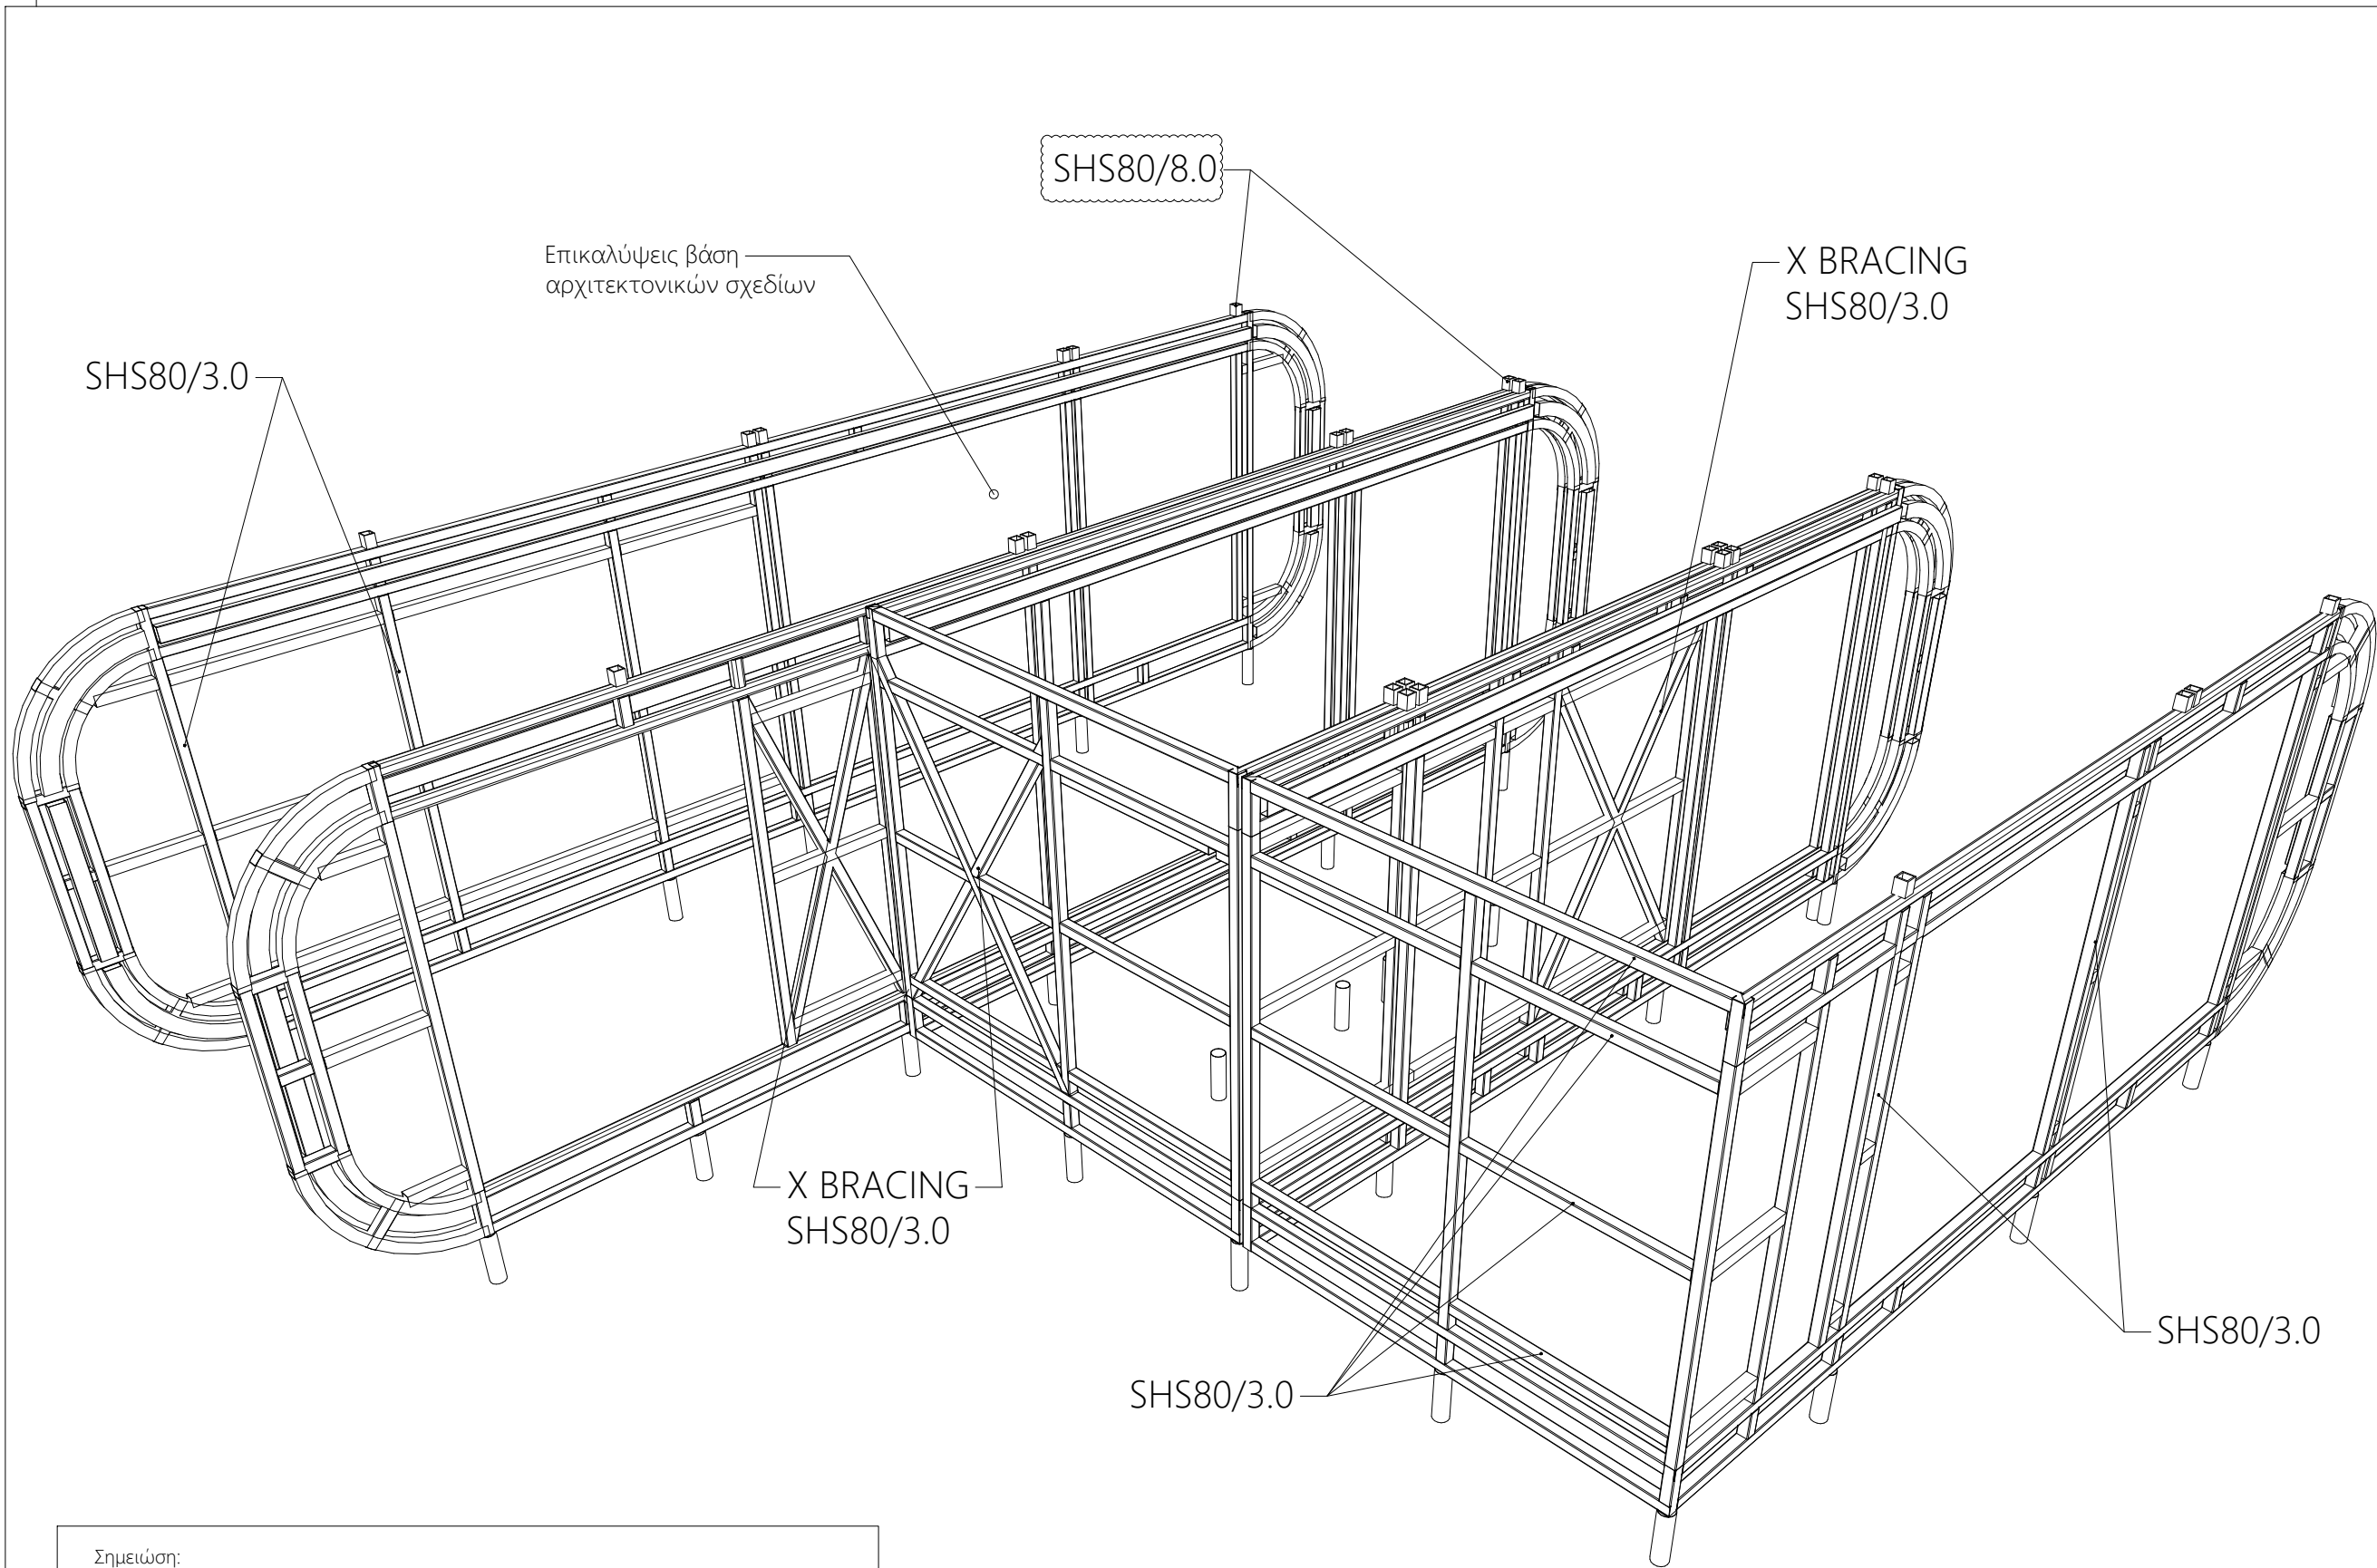

Σημείωση:

Το πάχος συγκόλλησης θα είναι ίσο με το 100% του πάχους του λεπτότερου συγκολλούμενου ελάσματος.

Τρισδιάστατη όψη πλαισίων μεταλλικού σκελετού
μαζί με σκελετό πλαγιοκάλυψης
Ισογείο


NOTES:

- Η γεωμετρία να επιβεβαιωθεί με τα αρχιτεκτονικά σχέδια.
- Οι κοίλες διατομές ποιότητας: S235
- Όλα τα ελάσματα, ποιότητας: S275
- Σύστημα Μπογιατίσματος:
Για εγκυβοτησμένες διατομές:
Διαβρωτικό Περιβάλλον C2 (Medium):
Αστάρι: Αλκυδικό αστάρι ενός συστατικού - 50μm
Ενδιάμεσο Στρώμα: -
Φινίρισμα: Αλκυδικό χρώμα ενός συστατικών - 50μm

Για εκτεθυμένες διατομές:
Διαβρωτικό Περιβάλλον C3 (High):
Αστάρι: Εποξειδικό αστάρι 2 συστατικών (misc.) - 50μm
Ενδιάμεσο Στρώμα: Εποξειδικό ενδιάμεσο στρώμα 2 συστατικών (misc.) - 80μm
Φινίρισμα: Πολυουρεθανικό χρώμα 2 συστατικών - 50μm

ΣΑΙΣΟΥΡΓΙΑΝΝΙΔΗΣ ΔΗΜΗΤΡΙΟΣ
ΠΟΛΙΤΙΚΟΣ ΜΗΧΑΝΙΚΟΣ Α.Π.Θ.
ΑΡΜ. ΕΤΕΚ Α137447

REV:	DESCRIPTION:	BY:	DATE:
STATUS: Submission			
 CYSTATIKA Cystatika L.L.C Μηλιάς 17, Αγλαντζια 2114 00357 - 22100698 info@cystatika.com www.cystatika.com		SIGNED BY:	CYSTATIKA L.L.C. C00406 ΜΗΛΙΑΣ 17, Τ.Κ. 2114 22100698 
CLIENT: ΣΑΒΒΑΣ ΤΟΥΛΟΥΠΟΣ			
ARCHITECT: ΜΑΡΕΛΑ (ΕΠΙΧΕΙΡΗΣΗ ΣΕ ΟΡΘΗ ΟΔΟ ΑΓΛΑΝΤΖΙΑΣ (ΝΕΟΔΕΛΤΑ) (CYPRUS)) (ΤΕΛΕΙΟΛΟΓΗΤΗΣ ΑΡΧΙΤΕΚΤΟΝΙΚΗΣ) (P. 1072 ΦΩΤΙΑ ΜΑΡΙΑΣ ΠΑΠΑΔΟΠΟΥΛΟΥ ΑΡΧΙΤΕΚΤΟΝΟΣ) ΕΠΙΧΕΙΡΗΣΗ ΣΕ ΟΡΘΗ ΟΔΟ ΑΓΛΑΝΤΖΙΑΣ (ΝΕΟΔΕΛΤΑ) (CYPRUS) (ΤΕΛΕΙΟΛΟΓΗΤΗΣ ΑΡΧΙΤΕΚΤΟΝΙΚΗΣ) (P. 1072 ΦΩΤΙΑ ΜΑΡΙΑΣ ΠΑΠΑΔΟΠΟΥΛΟΥ ΑΡΧΙΤΕΚΤΟΝΟΣ)			
SITE: ΠΕΓΕΙΑ ΚΥΠΡΟΣ		PROJECT: Μονοκατοικία στην Πέγεια	
TITLE: Τρισδιάστατη όψη πλαισίων μεταλλικού σκελετού μαζί με σκελετό πλαγιοκάλυψης			
SCALE AT A3: 1:100	DATE: 24-07-2024	DRAWN: Μ.Φ.	CHECKED: Δ.Σ.
PROJECT NO: P1021	DRAWING NO: S1.7	REVISION: 1	

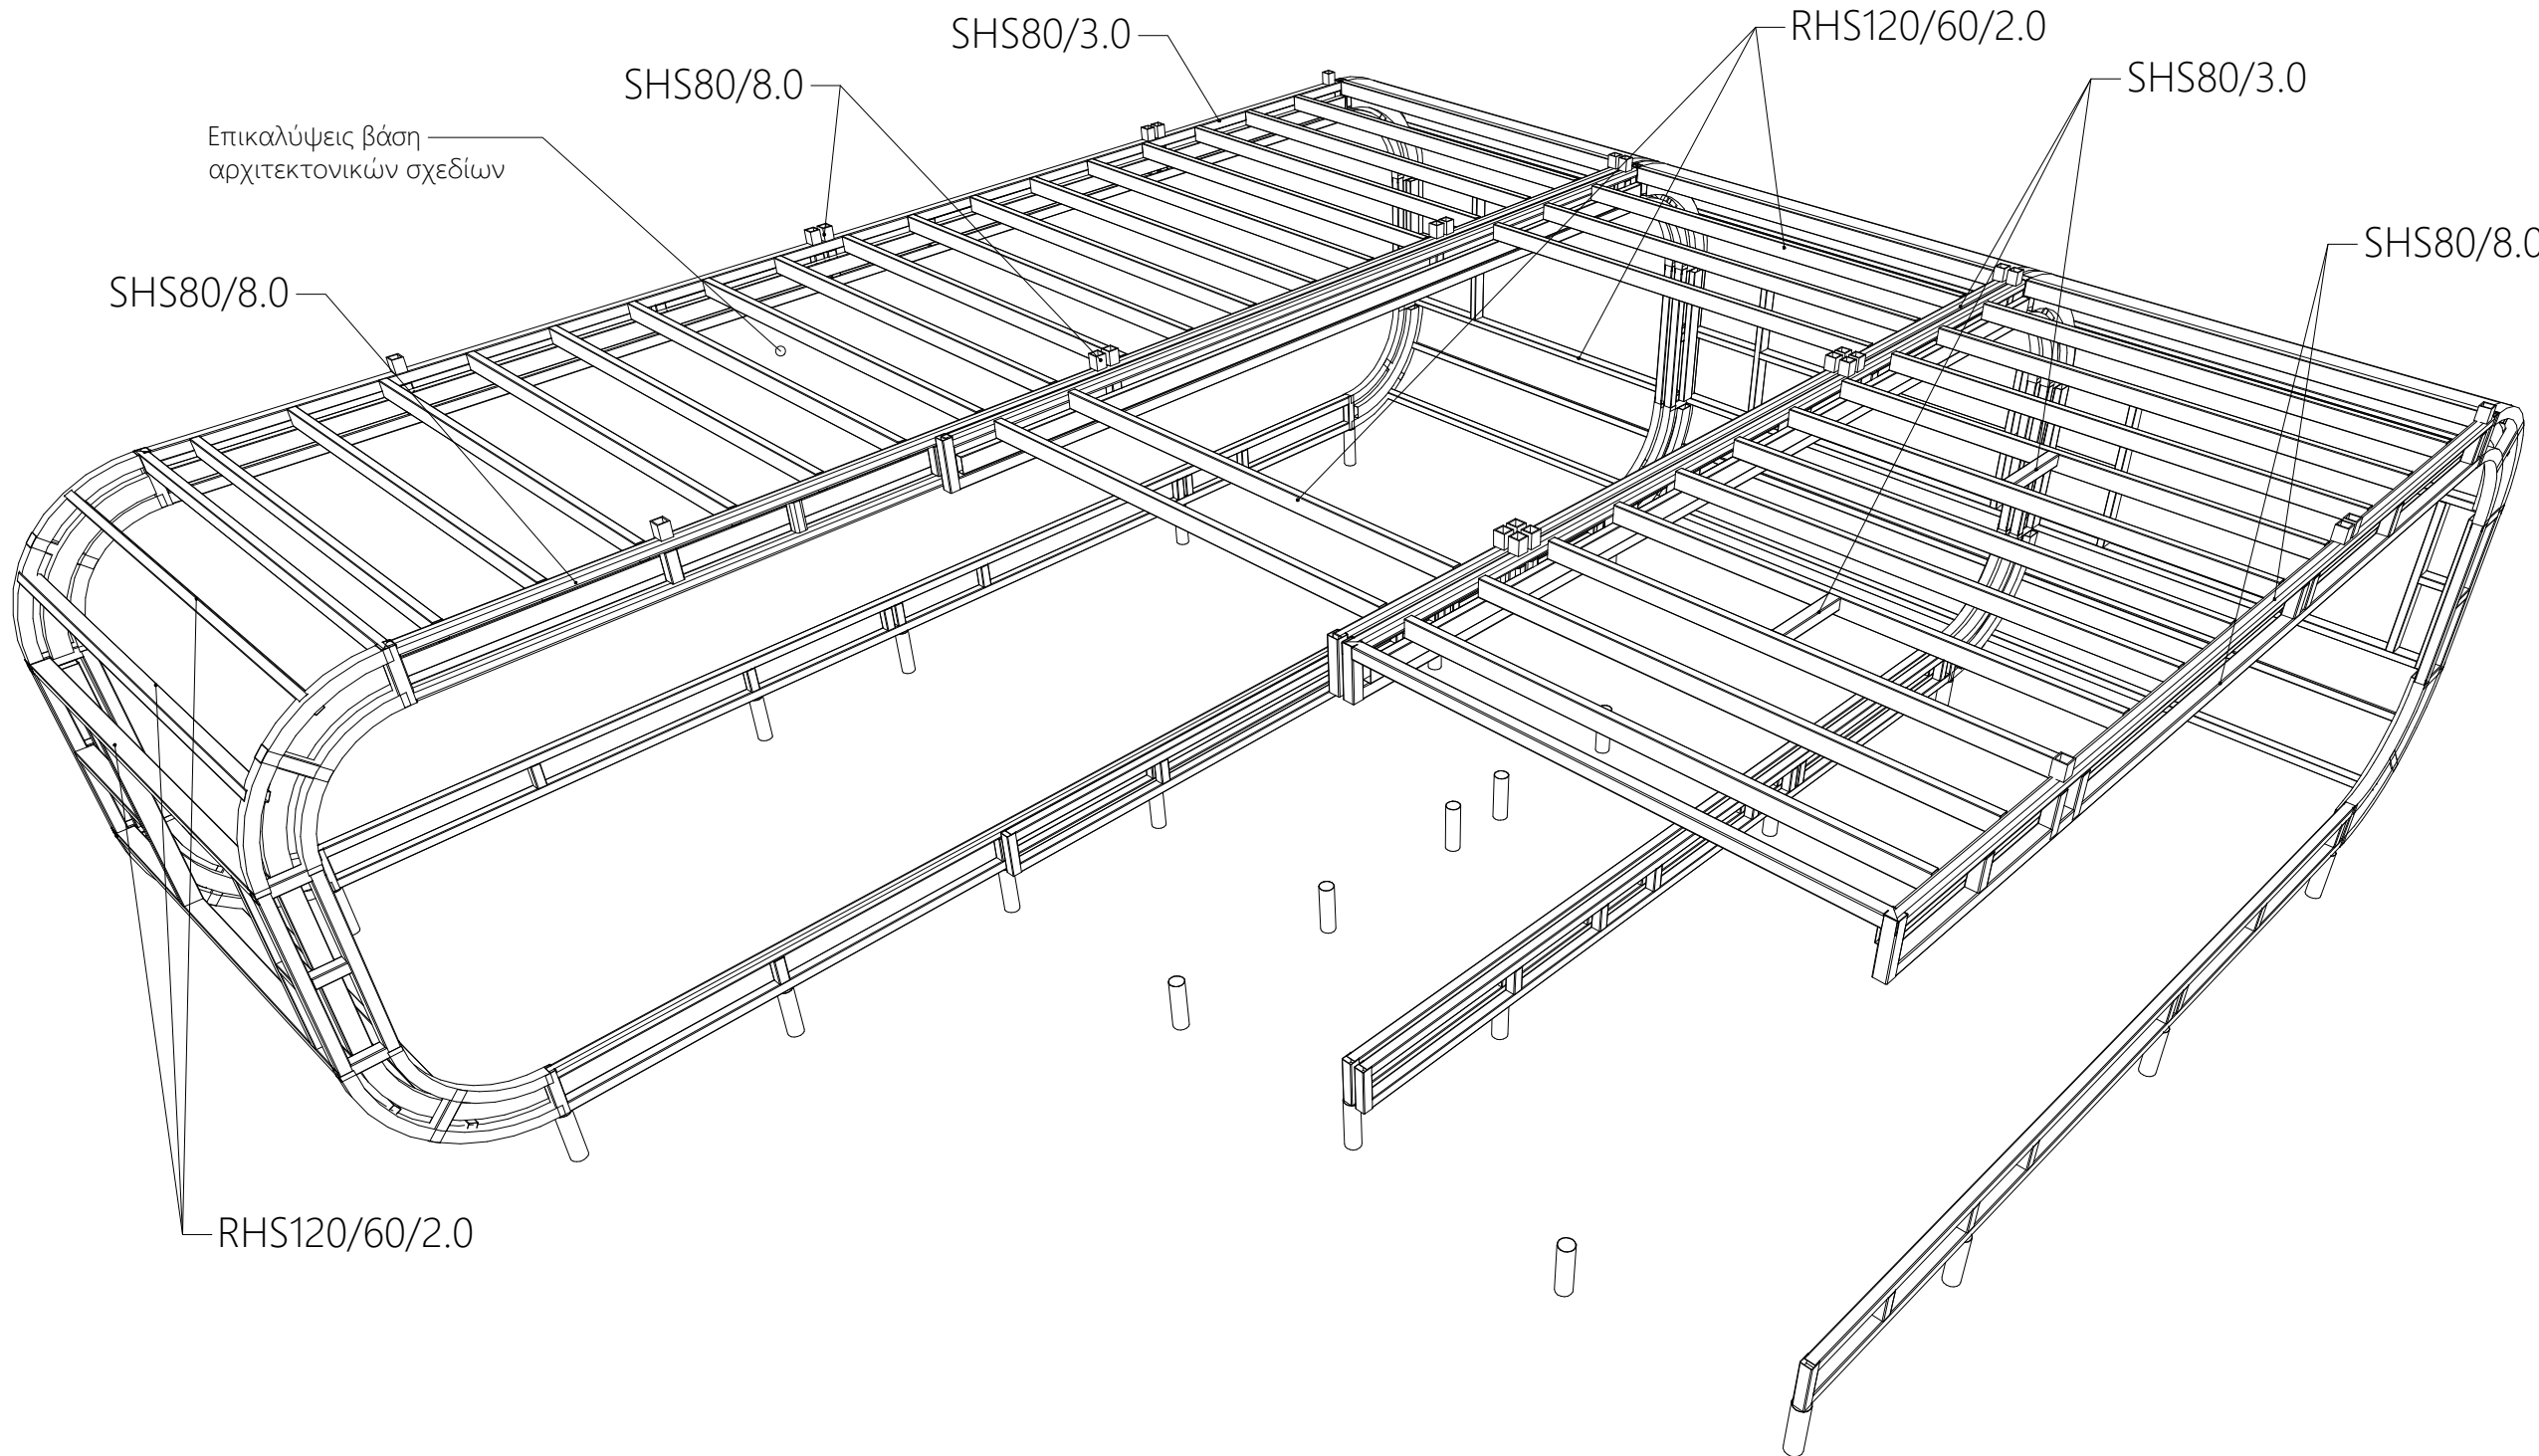

NOTES:


- Η γεωμετρία να επιβεβαιωθεί με τα αρχιτεκτονικά σχέδια.
- Οι κοίλες διατομές ποιότητας: S235
- Όλα τα ελάσματα, ποιότητας: S275
- Σύστημα Μπογιατίσματος: Για εγκυβοτησμένες διατομές: Διαβρωτικό Περιβάλλον C2 (Medium): Αστάρι: Αλκυδικό αστάρι ενός συστατικού - 50μm Ενδιάμεσο Στρώμα: - Φινίρισμα: Αλκυδικό χρώμα ενός συστατικών - 50μm

Για εκτεθυμένες διατομές: Διαβρωτικό Περιβάλλον C3 (High): Αστάρι: Εποξειδικό αστάρι 2 συστατικών (misc.) - 50μm Ενδιάμεσο Στρώμα: Εποξειδικό ενδιάμεσο στρώμα 2 συστατικών (misc.) - 80μm Φινίρισμα: Πολυουρεθανικό χρώμα 2 συστατικών - 50μm

ΣΑΙΣΟΥΡΙΑΝΝΙΔΗΣ ΔΗΜΗΤΡΙΟΣ
ΠΟΛΙΤΙΚΟΣ ΜΗΧΑΝΙΚΟΣ Α.Π.Θ.
ΑΡΜ. ΕΤΕΚ Α137447

REV:	DESCRIPTION:	BY:	DATE:
STATUS: Submission			
 CYSTATIKA Cystatika L.L.C Μηλιάς 17, Αγλαντζιά 2114 00357 - 22100698 info@cystatika.com www.cystatika.com		SIGNED BY: 	
CLIENT: ΣΑΒΒΑΣ ΤΟΥΛΟΥΠΟΣ			
ARCHITECT:  (ΕΠΕΧΕΙΡΗΣΙΣ Σ.Ε. (ΕΦΕΑ 02) - ΑΓΛΑΝΤΖΙΑ - ΝΕΚΡΟΤΑ - CYPRUS) (Τ.Ε. ΕΠΙΧΕΙΡΗΣΙΑΚΗΣ ΕΚΔΟΣΗΣ)  (Τ.Ε. ΕΠΙΧΕΙΡΗΣΙΑΚΗΣ ΕΚΔΟΣΗΣ) (Τ.Ε. ΕΠΙΧΕΙΡΗΣΙΑΚΗΣ ΕΚΔΟΣΗΣ)			
SITE: ΠΕΓΕΙΑ ΚΥΠΡΟΣ		PROJECT: Μονοκατοικία στην Πέγεια	
TITLE: Τρισδιάστατη όψη πλαισίων μεταλλικού σκελετού μαζί με σκελετό οροφής			
SCALE AT A3: 1:100	DATE: 24-07-2024	DRAWN: Μ.Φ.	CHECKED: Δ.Σ.
PROJECT NO: P1021	DRAWING NO: S1.8	REVISION: 1	

Τρισδιάστατη όψη πλαισίων μεταλλικού σκελετού μαζί με σκελετό οροφής Ισογείο

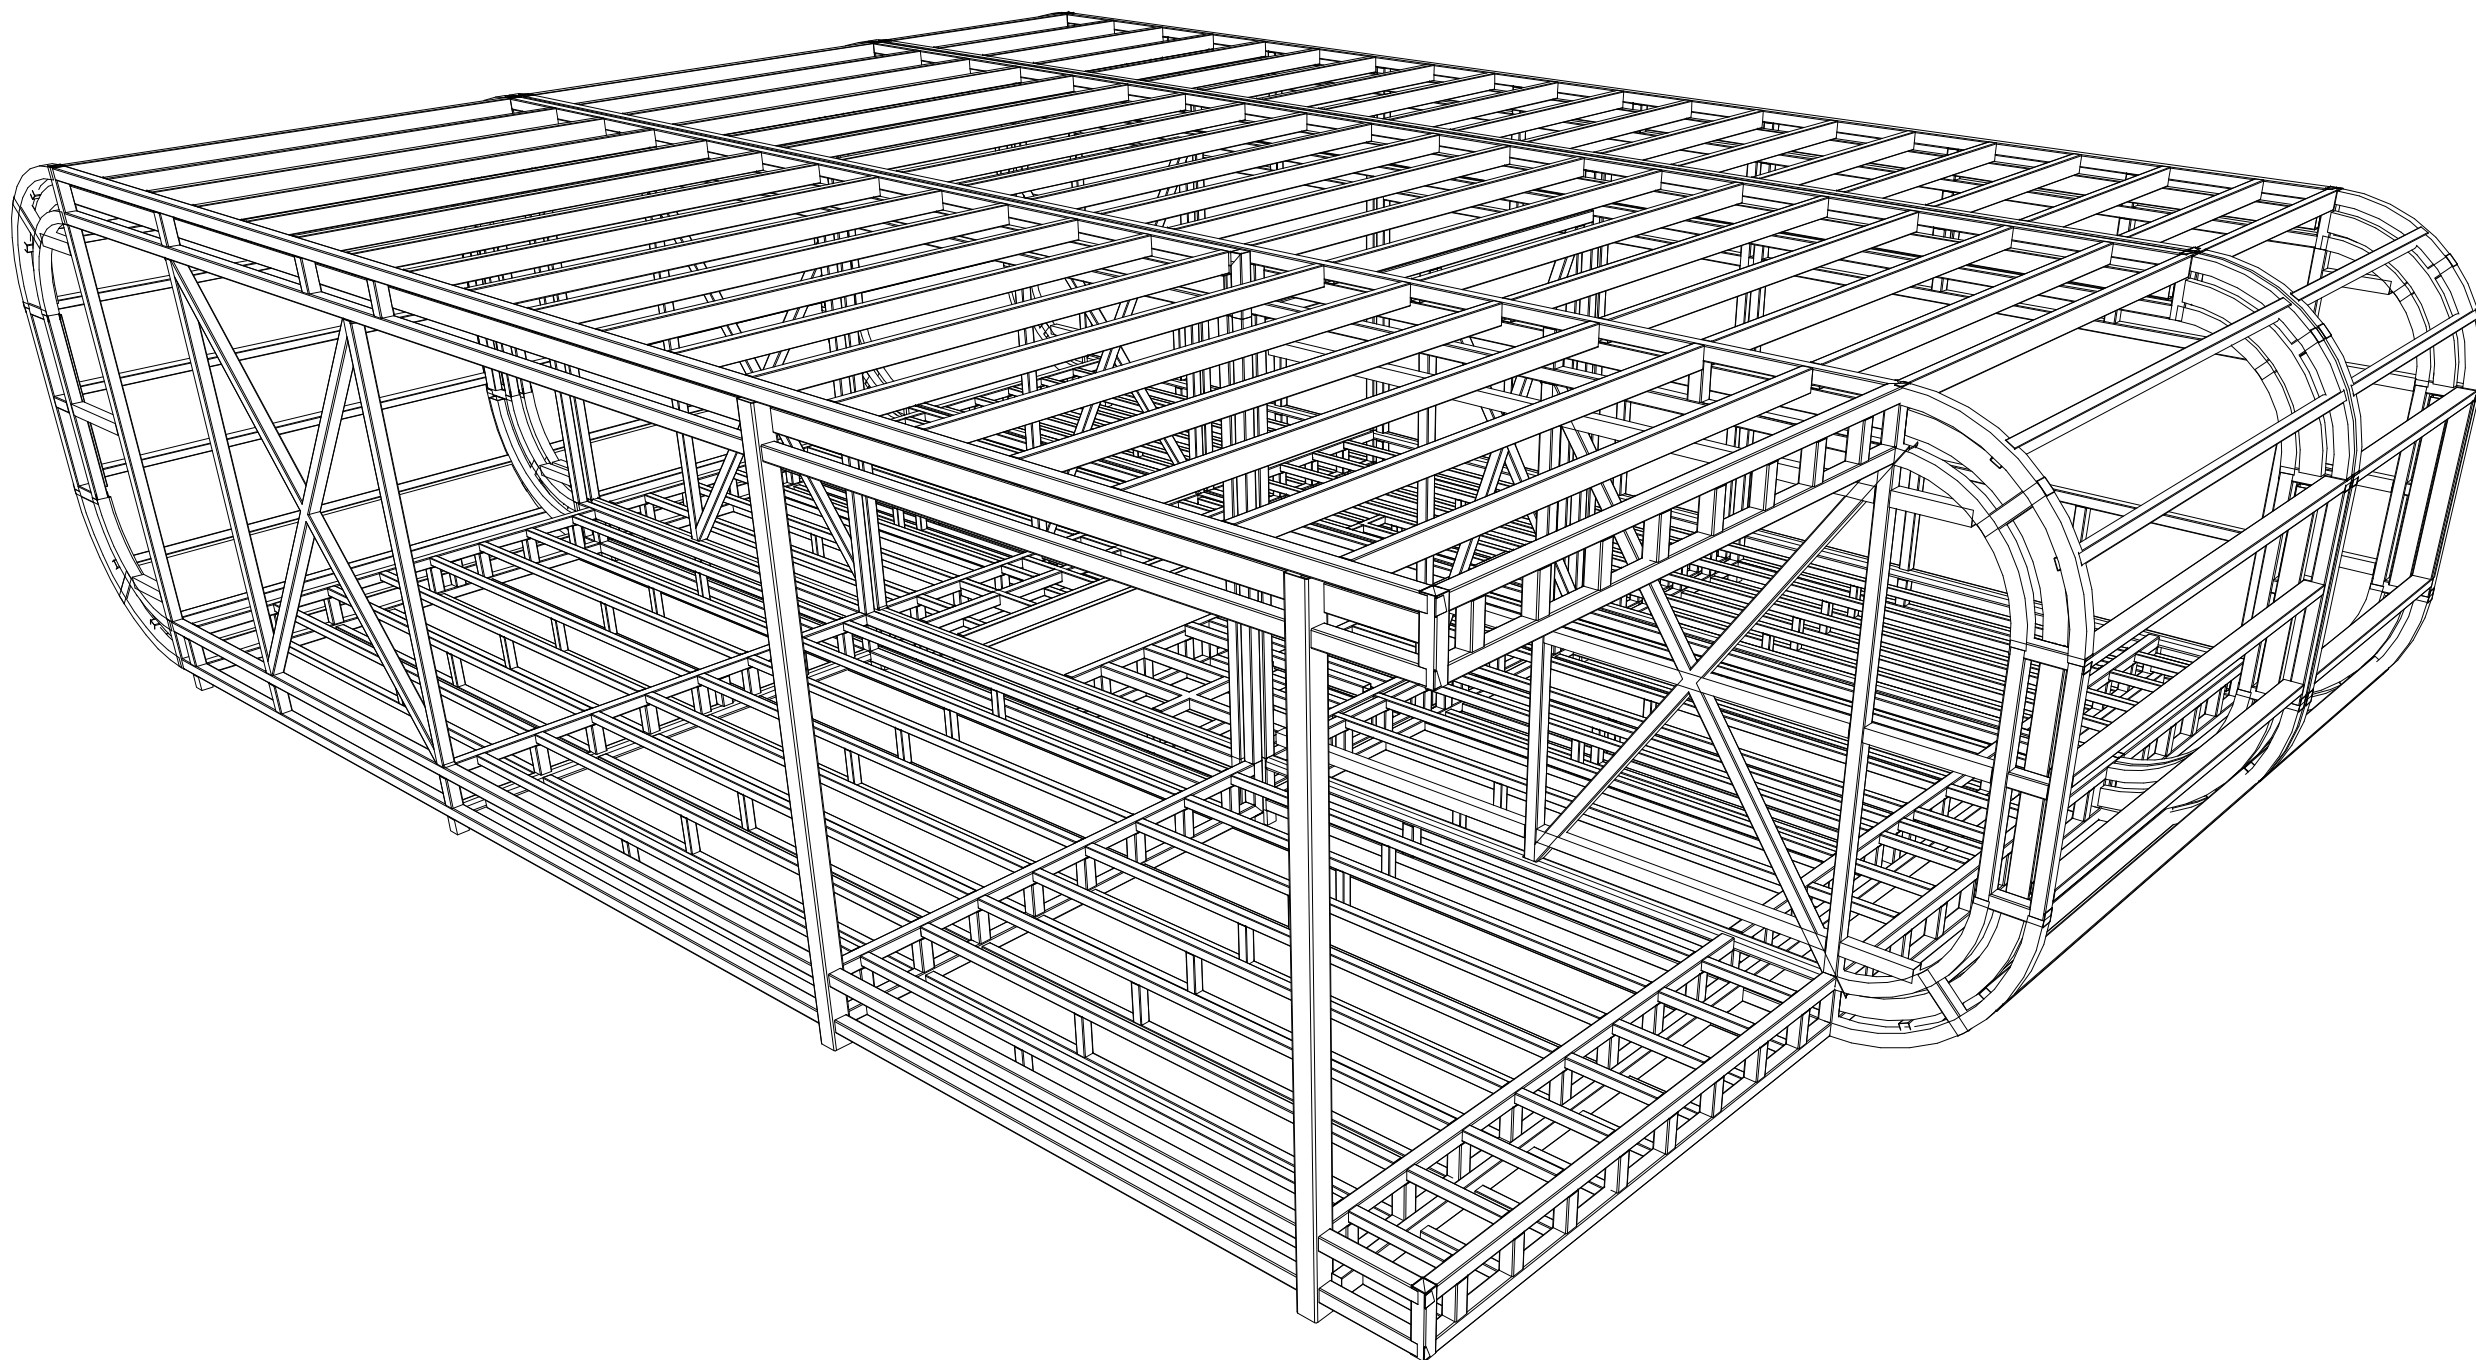

Σημείωση:

Το πάχος συγκόλλησης θα είναι ίσο με το 100% του πάχους του λεπτότερου συγκολλούμενου ελάσματος.

Τρισδιάστατη όψη συνολικού μεταλλικού σκελετού
1ου Ορόφου




NOTES:

- Η γεωμετρία να επιβεβαιωθεί με τα αρχιτεκτονικά σχέδια.
- Οι κοίλες διατομές ποιότητας: S235
- Όλα τα ελάσματα, ποιότητας: S275
- Σύστημα Μπογιατίσματος:
Για εγκαυτοησμένες διατομές:
Διαβρωτικό Περιβάλλον C2 (Medium):
Αστάρ: Αλκυδικό αστάρι ενός συστατικού - 50μm
Ενδιάμεσο Στρώμα: -
Φινίρισμα: Αλκυδικό χρώμα ενός συστατικών - 50μm

Για εκτεθυμένες διατομές:
Διαβρωτικό Περιβάλλον C3 (High):
Αστάρ: Εποξειδικό αστάρι 2 συστατικών (misc.) - 50μm
Ενδιάμεσο Στρώμα: Εποξειδικό ενδιάμεσο στρώμα 2 συστατικών (misc.) - 80μm
Φινίρισμα: Πολυουρεθανικό χρώμα 2 συστατικών - 50μm

ΣΑΙΣΥΡΓΙΑΝΝΙΔΗΣ ΔΗΜΗΤΡΙΟΣ
ΠΟΛΙΤΙΚΟΣ ΜΗΧΑΝΙΚΟΣ Α.Π.Θ.
ΑΡΜ. ΕΚΕΚ Α137447

REV:	DESCRIPTION:	BY:	DATE:
STATUS: Submission			
 Cystatika L.L.C Μηλιάς 17, Αγλαντζιά 2114 00357 - 22100698 info@cystatika.com www.cystatika.com		SIGNED BY:  CYSTATIKA L.L.C. C00406 ΜΗΛΙΑΣ 17, Τ.Κ. 2114 22100698	
CLIENT: ΣΑΒΒΑΣ ΤΟΥΛΟΥΠΟΣ			
ARCHITECT:  (ΕΠΙΧΕΙΡΗΣΙΣ ΣΑΥΛΟΥ ΚΑΙ ΑΓΛΑΝΤΖΙΑ ΜΕΣΟΓΕΙΑΣ ΟΥΡΟΥΣ) (Ε.Π. ΕΠΙΧΕΙΡΗΣΙΣ ΜΕΣΟΓΕΙΑΣ ΟΥΡΟΥΣ) (Ε.Π. ΕΠΙΧΕΙΡΗΣΙΣ ΜΕΣΟΓΕΙΑΣ ΟΥΡΟΥΣ)			
SITE: ΠΕΓΕΙΑ ΚΥΠΡΟΣ		PROJECT: Μονοκατοικία στην Πέγεια	
TITLE: Τρισδιάστατη όψη συνολικού μεταλλικού σκελετού 1ου ορόφου			
SCALE AT A3: 1:100	DATE: 24-07-2024	DRAWN: Μ.Φ.	CHECKED: Δ.Σ.
PROJECT NO: P1021	DRAWING NO: S1.9	REVISION: 1	

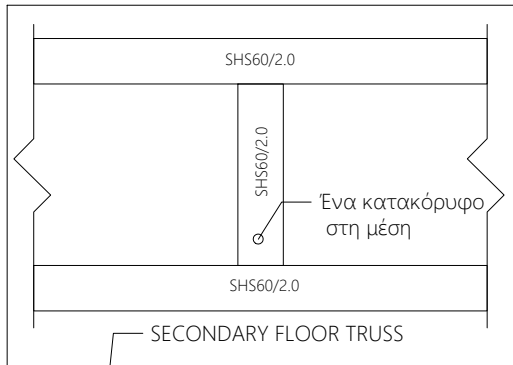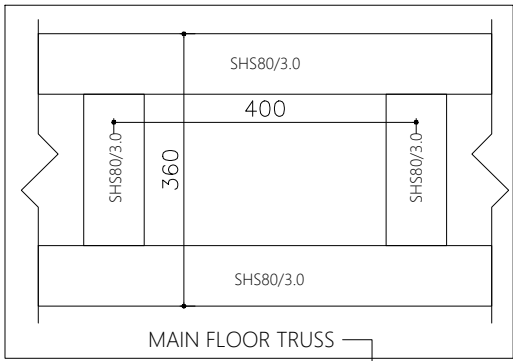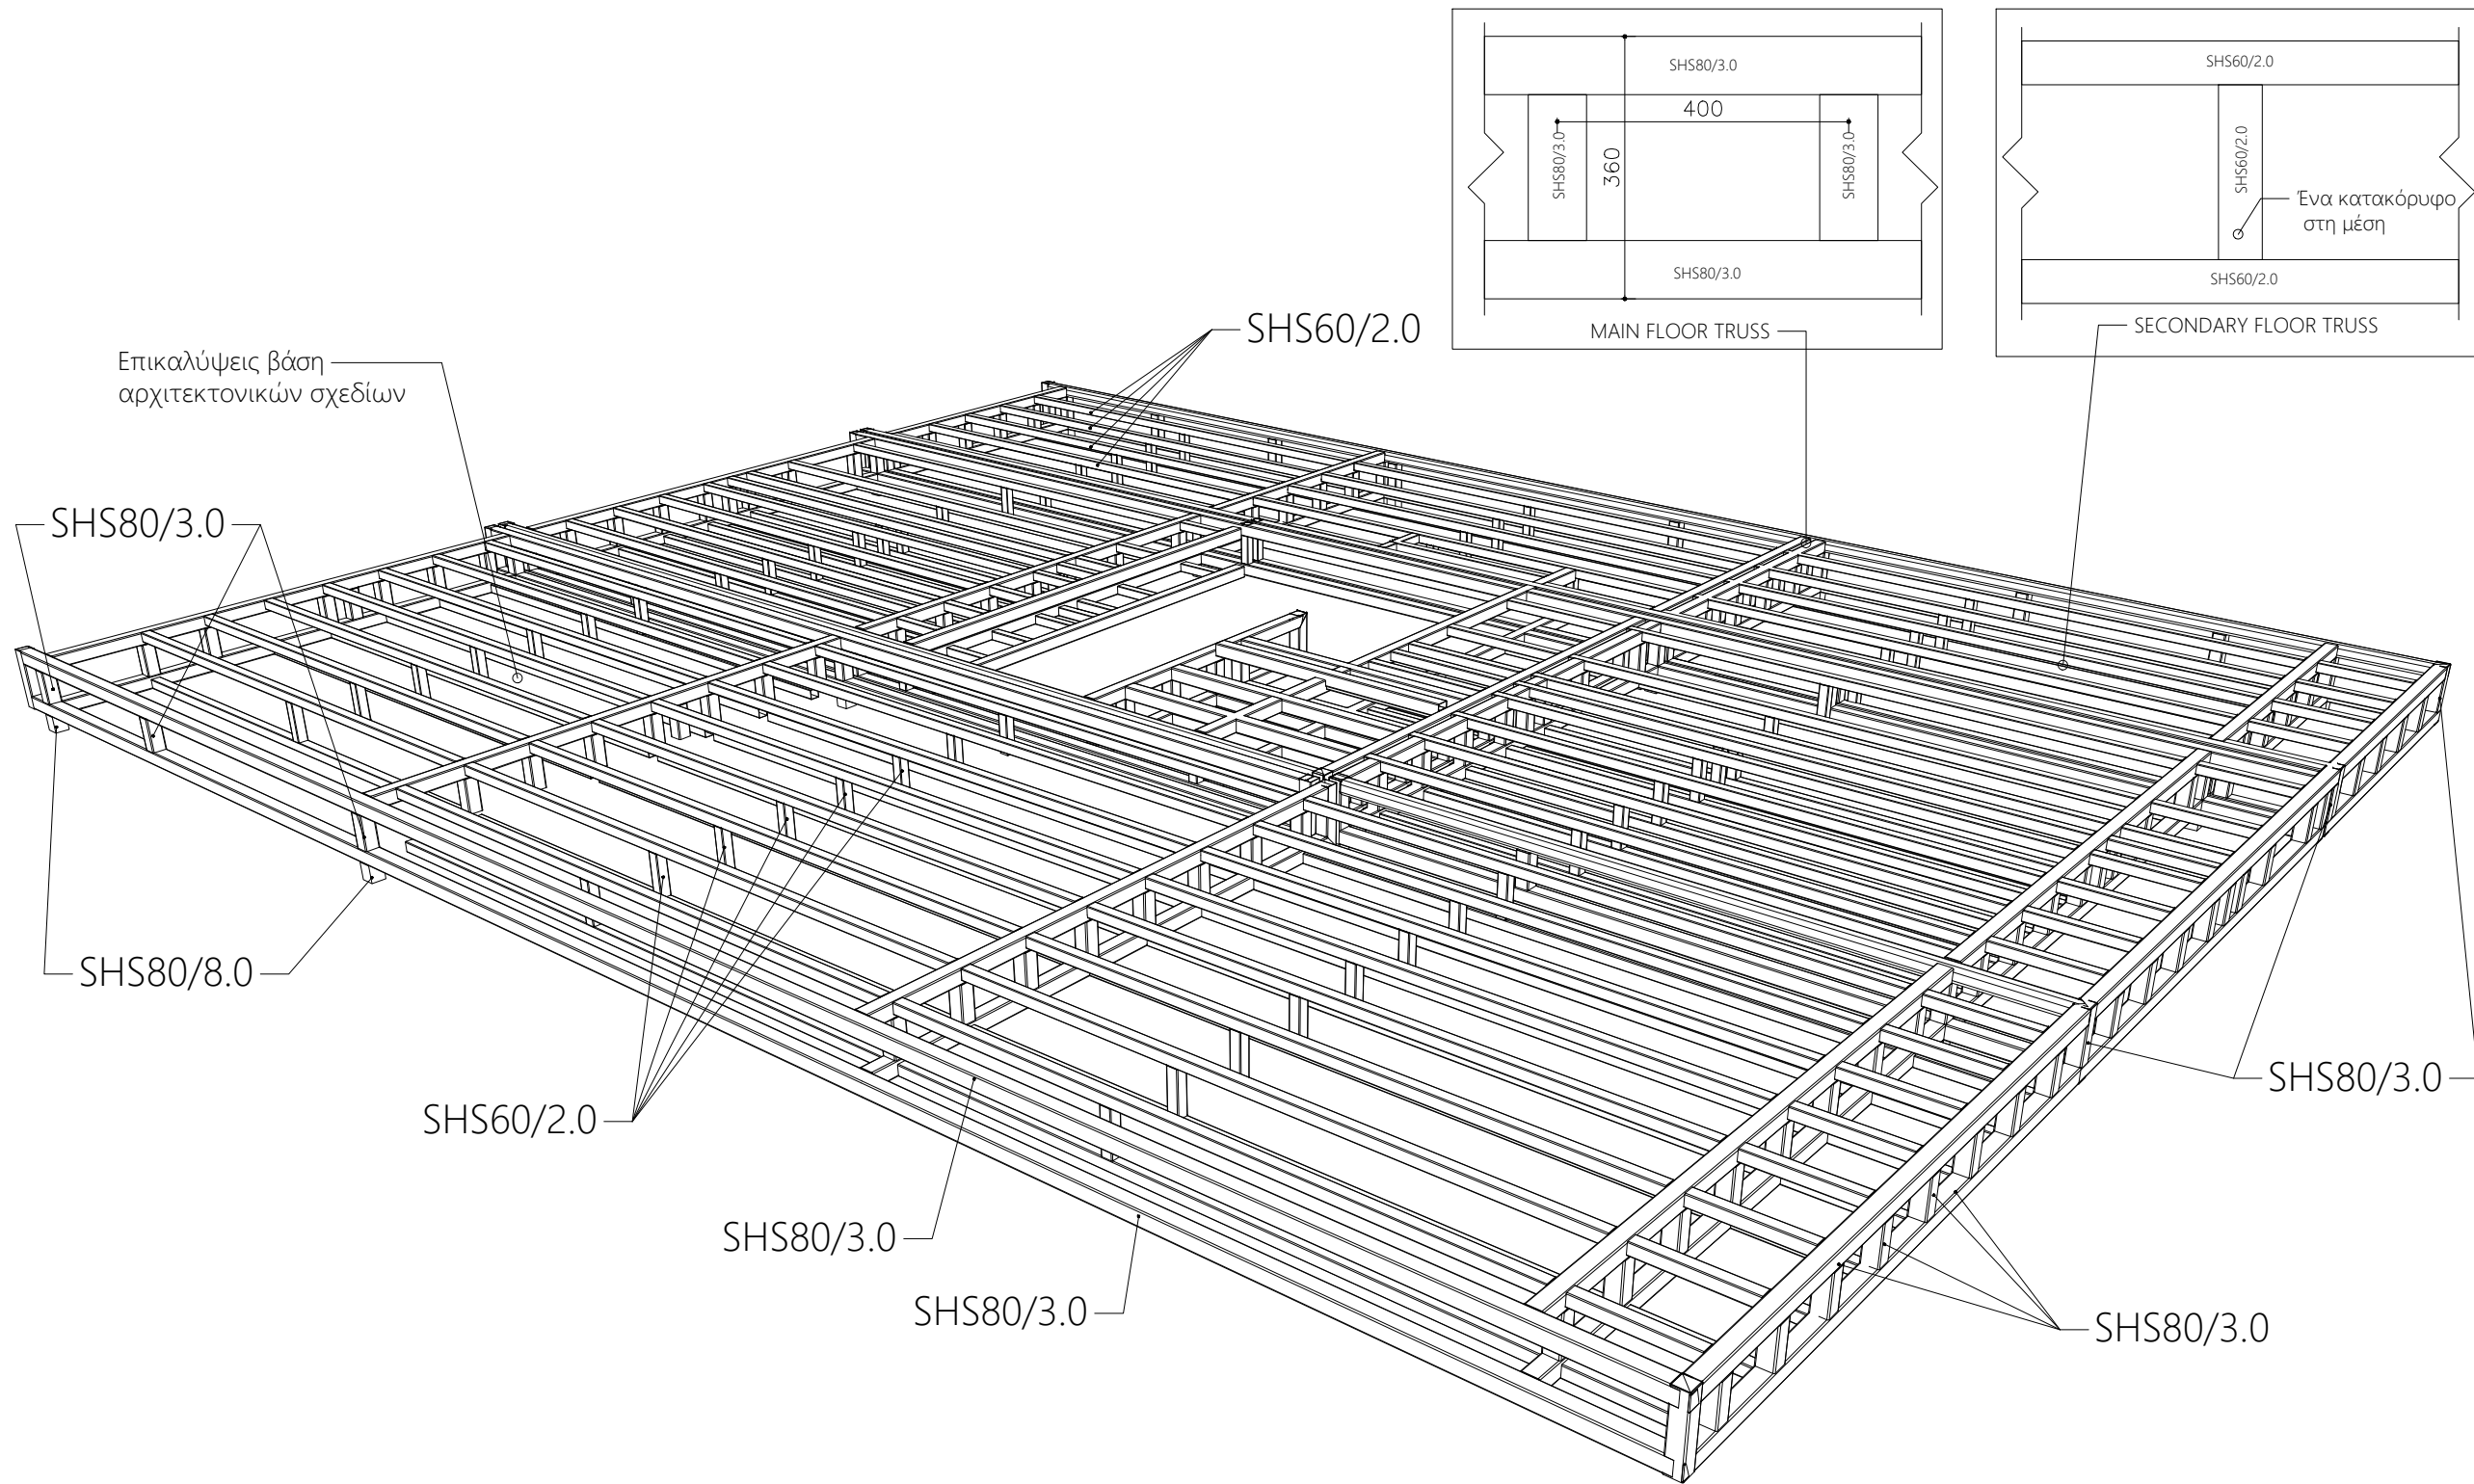

Επικαλύψεις βάση
αρχιτεκτονικών σχεδίων

SHS80/3.0

SHS80/8.0

SHS60/2.0

SHS80/3.0

SHS80/3.0

SHS60/2.0

SHS80/3.0

SHS80/3.0

Σημείωση:

Το πάχος συγκόλλησης θα είναι ίσο με το 100% του πάχους του λεπτότερου συγκολλούμενου ελάσματος.

Τρισδιάστατη όψη βάσης μεταλλικού σκελετού
1ου Ορόφου

NOTES:

- Η γεωμετρία να επιβεβαιωθεί με τα αρχιτεκτονικά σχέδια.
- Οι κοίλες διατομές ποιότητας: S235
- Όλα τα ελάσματα, ποιότητας: S275
- Σύστημα Μπογιατίσματος: Για εγκυβοτησμένες διατομές: Διαβρωτικό Περιβάλλον C2 (Medium): Αστάρι: Αλκυδικό αστάρι ενός συστατικού - 50μm Ενδιάμεσο Στρώμα: - Φινίρισμα: Αλκυδικό χρώμα ενός συστατικών - 50μm

Για εκτεθυμένες διατομές: Διαβρωτικό Περιβάλλον C3 (High): Αστάρι: Εποξειδικό αστάρι 2 συστατικών (misc.) - 50μm Ενδιάμεσο Στρώμα: Εποξειδικό ενδιάμεσο στρώμα 2 συστατικών (misc.) - 80μm Φινίρισμα: Πολυουρεθανικό χρώμα 2 συστατικών - 50μm

ΣΑΙΣΟΥΡΓΙΑΝΝΙΔΗΣ ΔΗΜΗΤΡΙΟΣ
ΠΟΛΙΤΙΚΟΣ ΜΗΧΑΝΙΚΟΣ Α.Π.Θ.
ΑΡΜ. ΕΤΕΚ Α137447

REV:	DESCRIPTION:	BY:	DATE:
STATUS: Submission			

CYSTATIKA
Cystatika L.L.C
Μηλιάς 17, Αγλαντζιά
2114 00357 - 22100698
info@cystatika.com
www.cystatika.com

SIGNED BY:


CYSTATIKA L.L.C.
COO-006
ΜΗΛΙΑΣ 17, Τ.Κ. 2114
22100698

CLIENT: ΣΑΒΒΑΣ ΤΟΥΛΟΥΠΟΣ

ARCHITECT:

(ΕΠΙΧΕΙΡΗΣΙΣ ΣΤΕΦΑΝΟΣ ΑΓΛΑΝΤΖΙΑ ΜΕΣΟΓΙΑ (CYPRUS))
(ΤΕΧΝΟΛΟΓΙΚΗ ΕΠΙΧΕΙΡΗΣΙΣ ΕΠΙΧΕΙΡΗΣΙΣ)
(ΤΕΧΝΟΛΟΓΙΚΗ ΕΠΙΧΕΙΡΗΣΙΣ ΕΠΙΧΕΙΡΗΣΙΣ ΕΠΙΧΕΙΡΗΣΙΣ)
(ΤΕΧΝΟΛΟΓΙΚΗ ΕΠΙΧΕΙΡΗΣΙΣ ΕΠΙΧΕΙΡΗΣΙΣ ΕΠΙΧΕΙΡΗΣΙΣ)

SITE: ΠΕΓΕΙΑ ΚΥΠΡΟΣ		PROJECT: Μονοκατοικία στην Πέγεια	
TITLE: Τρισδιάστατη όψη βάσης μεταλλικού σκελετού 1ου ορόφου			
SCALE AT A3: 1:100	DATE: 24-07-2024	DRAWN: Μ.Φ.	CHECKED: Δ.Σ.
PROJECT NO: P1021	DRAWING NO: S1.10		REVISION: 1

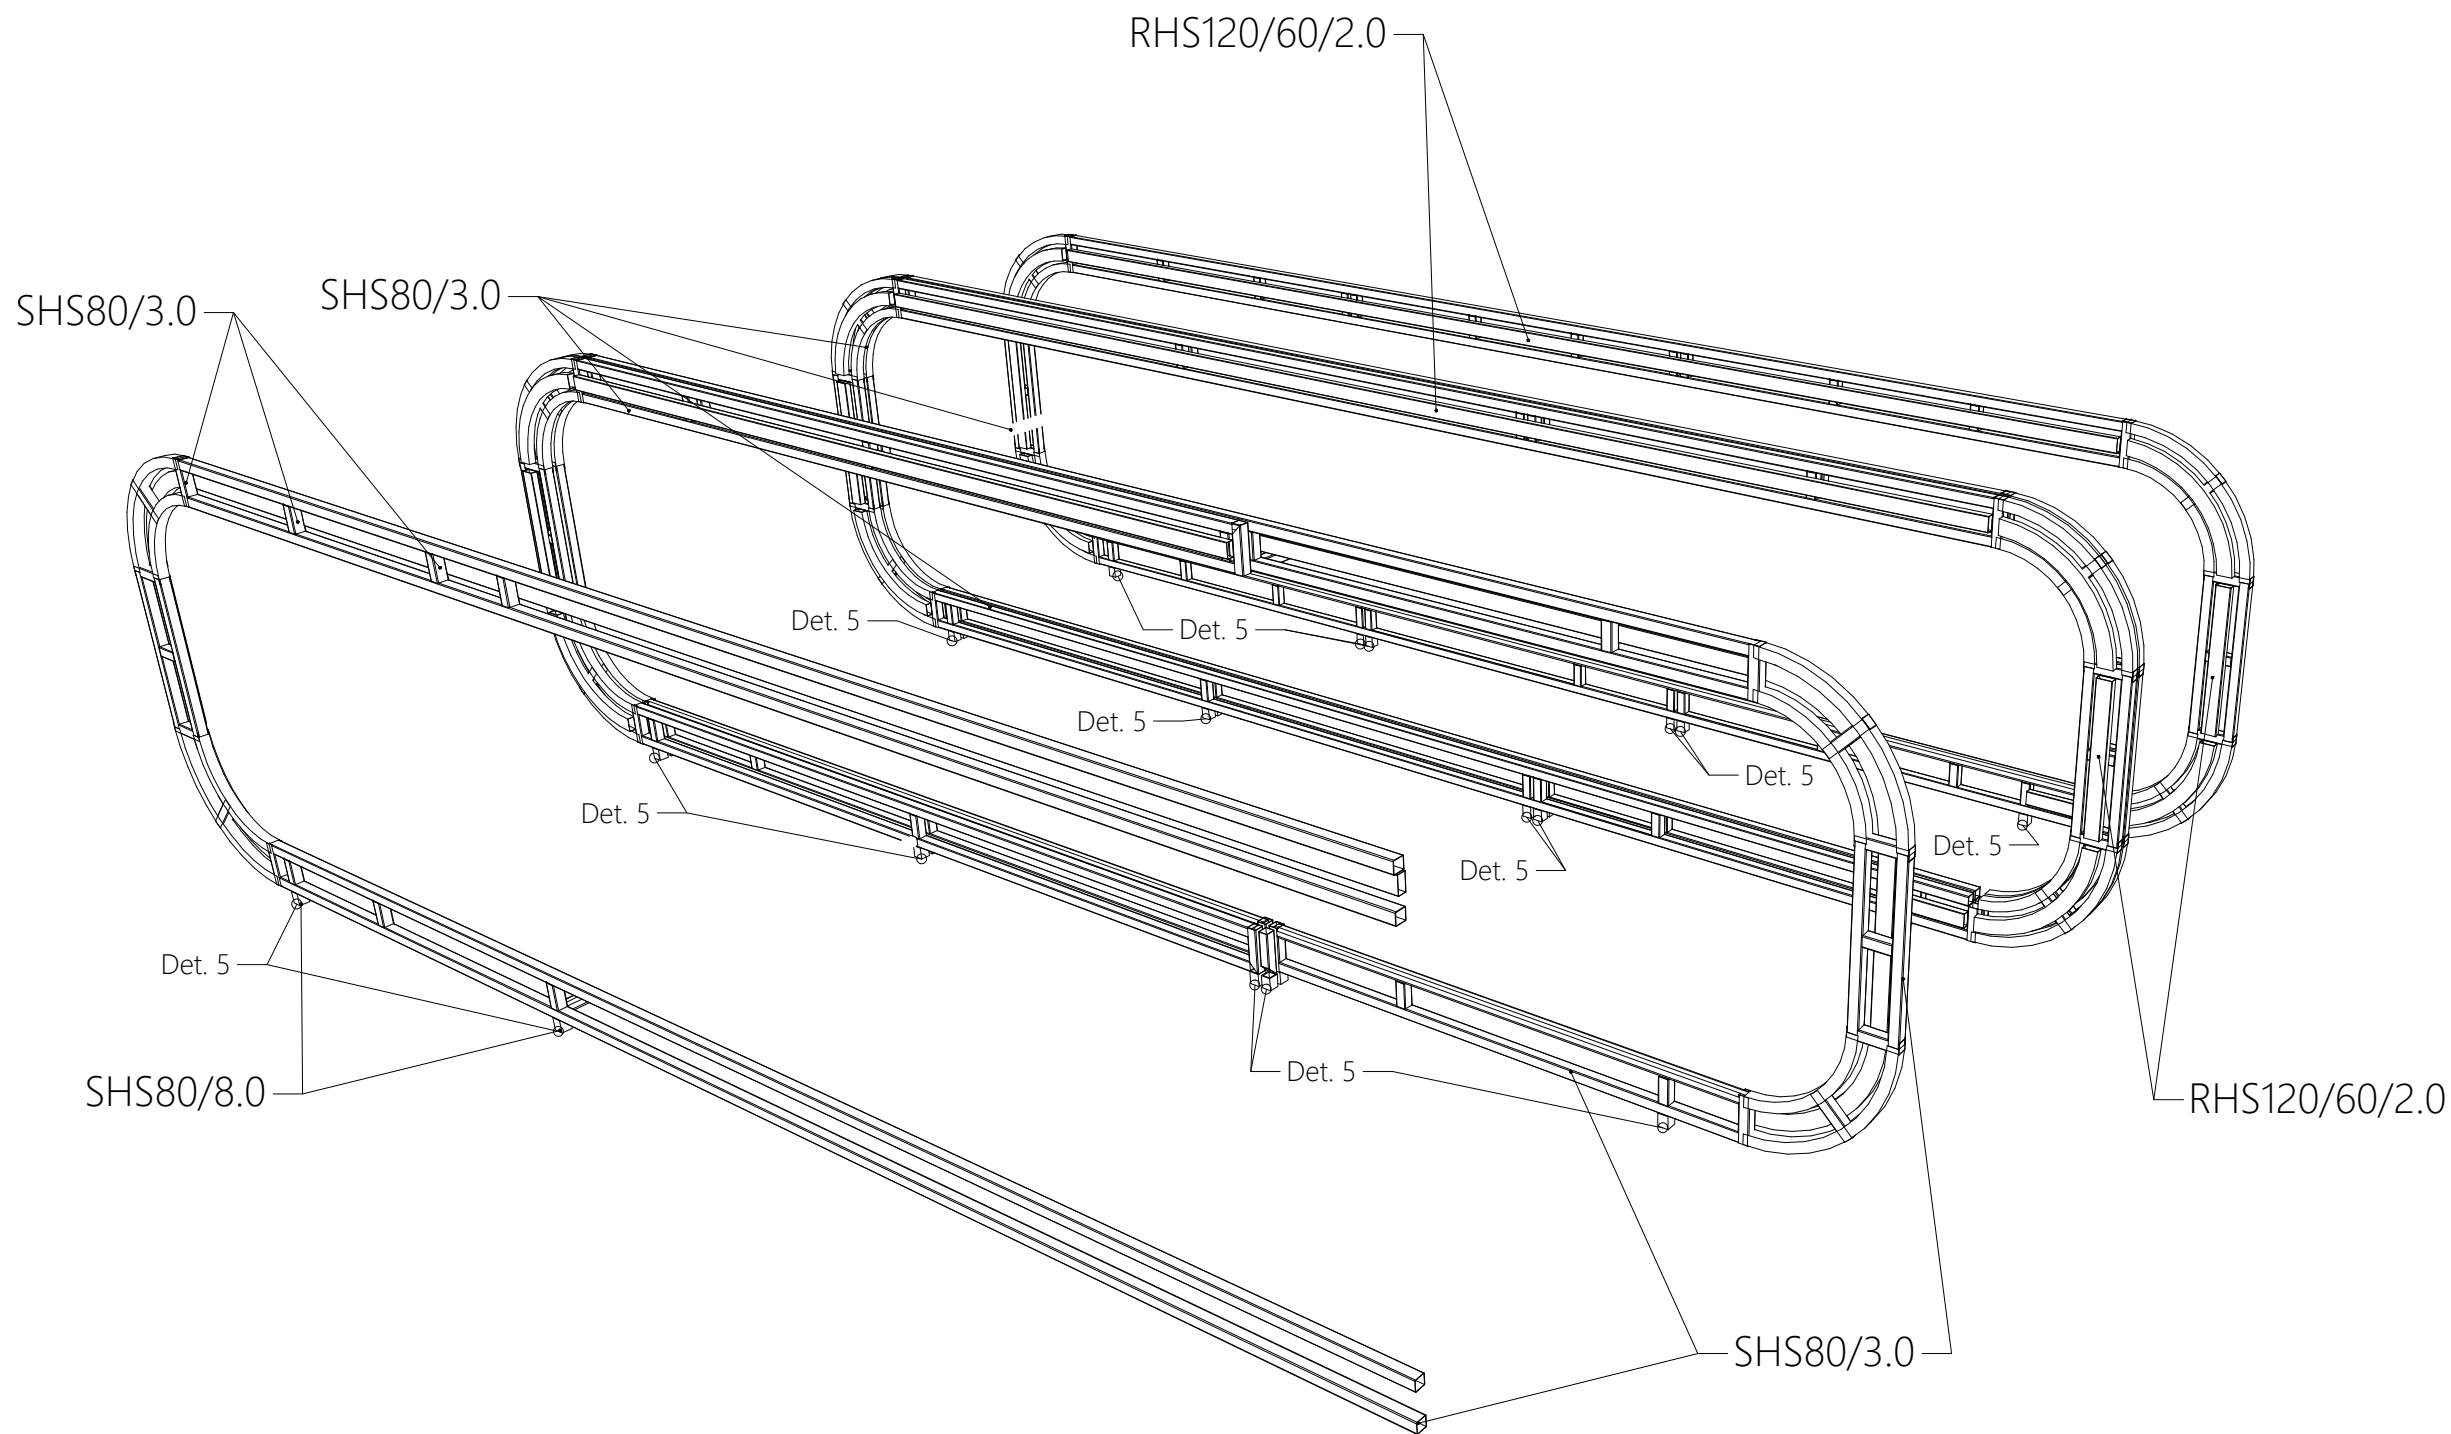

Σημείωση:

Το πάχος συγκόλλησης θα είναι ίσο με το 100% του πάχους του λεπτότερου συγκολλούμενου ελάσματος.

Τρισδιάστατη όψη πλαισίων μεταλλικού σκελετού 1ου ορόφου


NOTES:

- Η γεωμετρία να επιβεβαιωθεί με τα αρχιτεκτονικά σχέδια.
- Οι κοίλες διατομές ποιότητας: S235
- Όλα τα ελάσματα, ποιότητας: S275
- Σύστημα Μπογιατίσματος:
Για εγκατεστημένες διατομές:
Διαβρωτικό Περιβάλλον C2 (Medium):
Αστάρι: Αλκυδικό αστάρι ενός συστατικού - 50μm
Ενδιάμεσο Στρώμα: -
Φινίρισμα: Αλκυδικό χρώμα ενός συστατικών - 50μm

Για εκτεθυμένες διατομές:
Διαβρωτικό Περιβάλλον C3 (High):
Αστάρι: Εποξειδικό αστάρι 2 συστατικών (misc.) - 50μm
Ενδιάμεσο Στρώμα: Εποξειδικό ενδιάμεσο στρώμα 2 συστατικών (misc.) - 80μm
Φινίρισμα: Πολυουρεθανικό χρώμα 2 συστατικών - 50μm

ΣΑΙΣΟΥΡΓΙΑΝΝΙΔΗΣ ΔΗΜΗΤΡΙΟΣ
ΠΟΛΙΤΙΚΟΣ ΜΗΧΑΝΙΚΟΣ Α.Π.Θ.
ΑΡΜ. ΕΤΕΚ Α137447

REV:	DESCRIPTION:	BY:	DATE:
STATUS:		Submission	
CYSTATIKA Cystatika L.L.C Μηλιάς 17, Αγλαντζια 2114 00357 - 22100698 info@cystatika.com www.cystatika.com		SIGNED BY:	 CYSTATIKA L.L.C. COO/06 ΜΗΛΙΑΣ 17, Τ.Κ. 2114 22100698
CLIENT: ΣΑΒΒΑΣ ΤΟΥΛΟΥΠΟΣ			
ARCHITECT:  [ΕΠΙΧΕΙΡΗΣΙΣ ΣΑΙΣΟΥΡΓΙΑΝΝΙΔΗΣ ΔΗΜΗΤΡΙΟΣ] (Π. ΕΠΙΧΕΙΡΗΣΙΣ ΣΑΙΣΟΥΡΓΙΑΝΝΙΔΗΣ ΔΗΜΗΤΡΙΟΣ) [Π. ΕΠΙΧΕΙΡΗΣΙΣ ΣΑΙΣΟΥΡΓΙΑΝΝΙΔΗΣ ΔΗΜΗΤΡΙΟΣ] (Π. ΕΠΙΧΕΙΡΗΣΙΣ ΣΑΙΣΟΥΡΓΙΑΝΝΙΔΗΣ ΔΗΜΗΤΡΙΟΣ) [ΕΠΙΧΕΙΡΗΣΙΣ ΣΑΙΣΟΥΡΓΙΑΝΝΙΔΗΣ ΔΗΜΗΤΡΙΟΣ] (Π. ΕΠΙΧΕΙΡΗΣΙΣ ΣΑΙΣΟΥΡΓΙΑΝΝΙΔΗΣ ΔΗΜΗΤΡΙΟΣ) [Π. ΕΠΙΧΕΙΡΗΣΙΣ ΣΑΙΣΟΥΡΓΙΑΝΝΙΔΗΣ ΔΗΜΗΤΡΙΟΣ] (Π. ΕΠΙΧΕΙΡΗΣΙΣ ΣΑΙΣΟΥΡΓΙΑΝΝΙΔΗΣ ΔΗΜΗΤΡΙΟΣ)			
SITE:	PROJECT:		
ΠΕΓΕΙΑ ΚΥΠΡΟΣ	Μονοκατοικία στην Πέγεια		
TITLE: Τρισδιάστατη όψη πλαισίων μεταλλικού σκελετού 1ου ορόφου			
SCALE AT A3:	DATE:	DRAWN:	CHECKED:
1:100	24-07-2024	Μ.Φ.	Δ.Σ.
PROJECT NO:	DRAWING NO:	REVISION:	
P1021	S1.11	1	

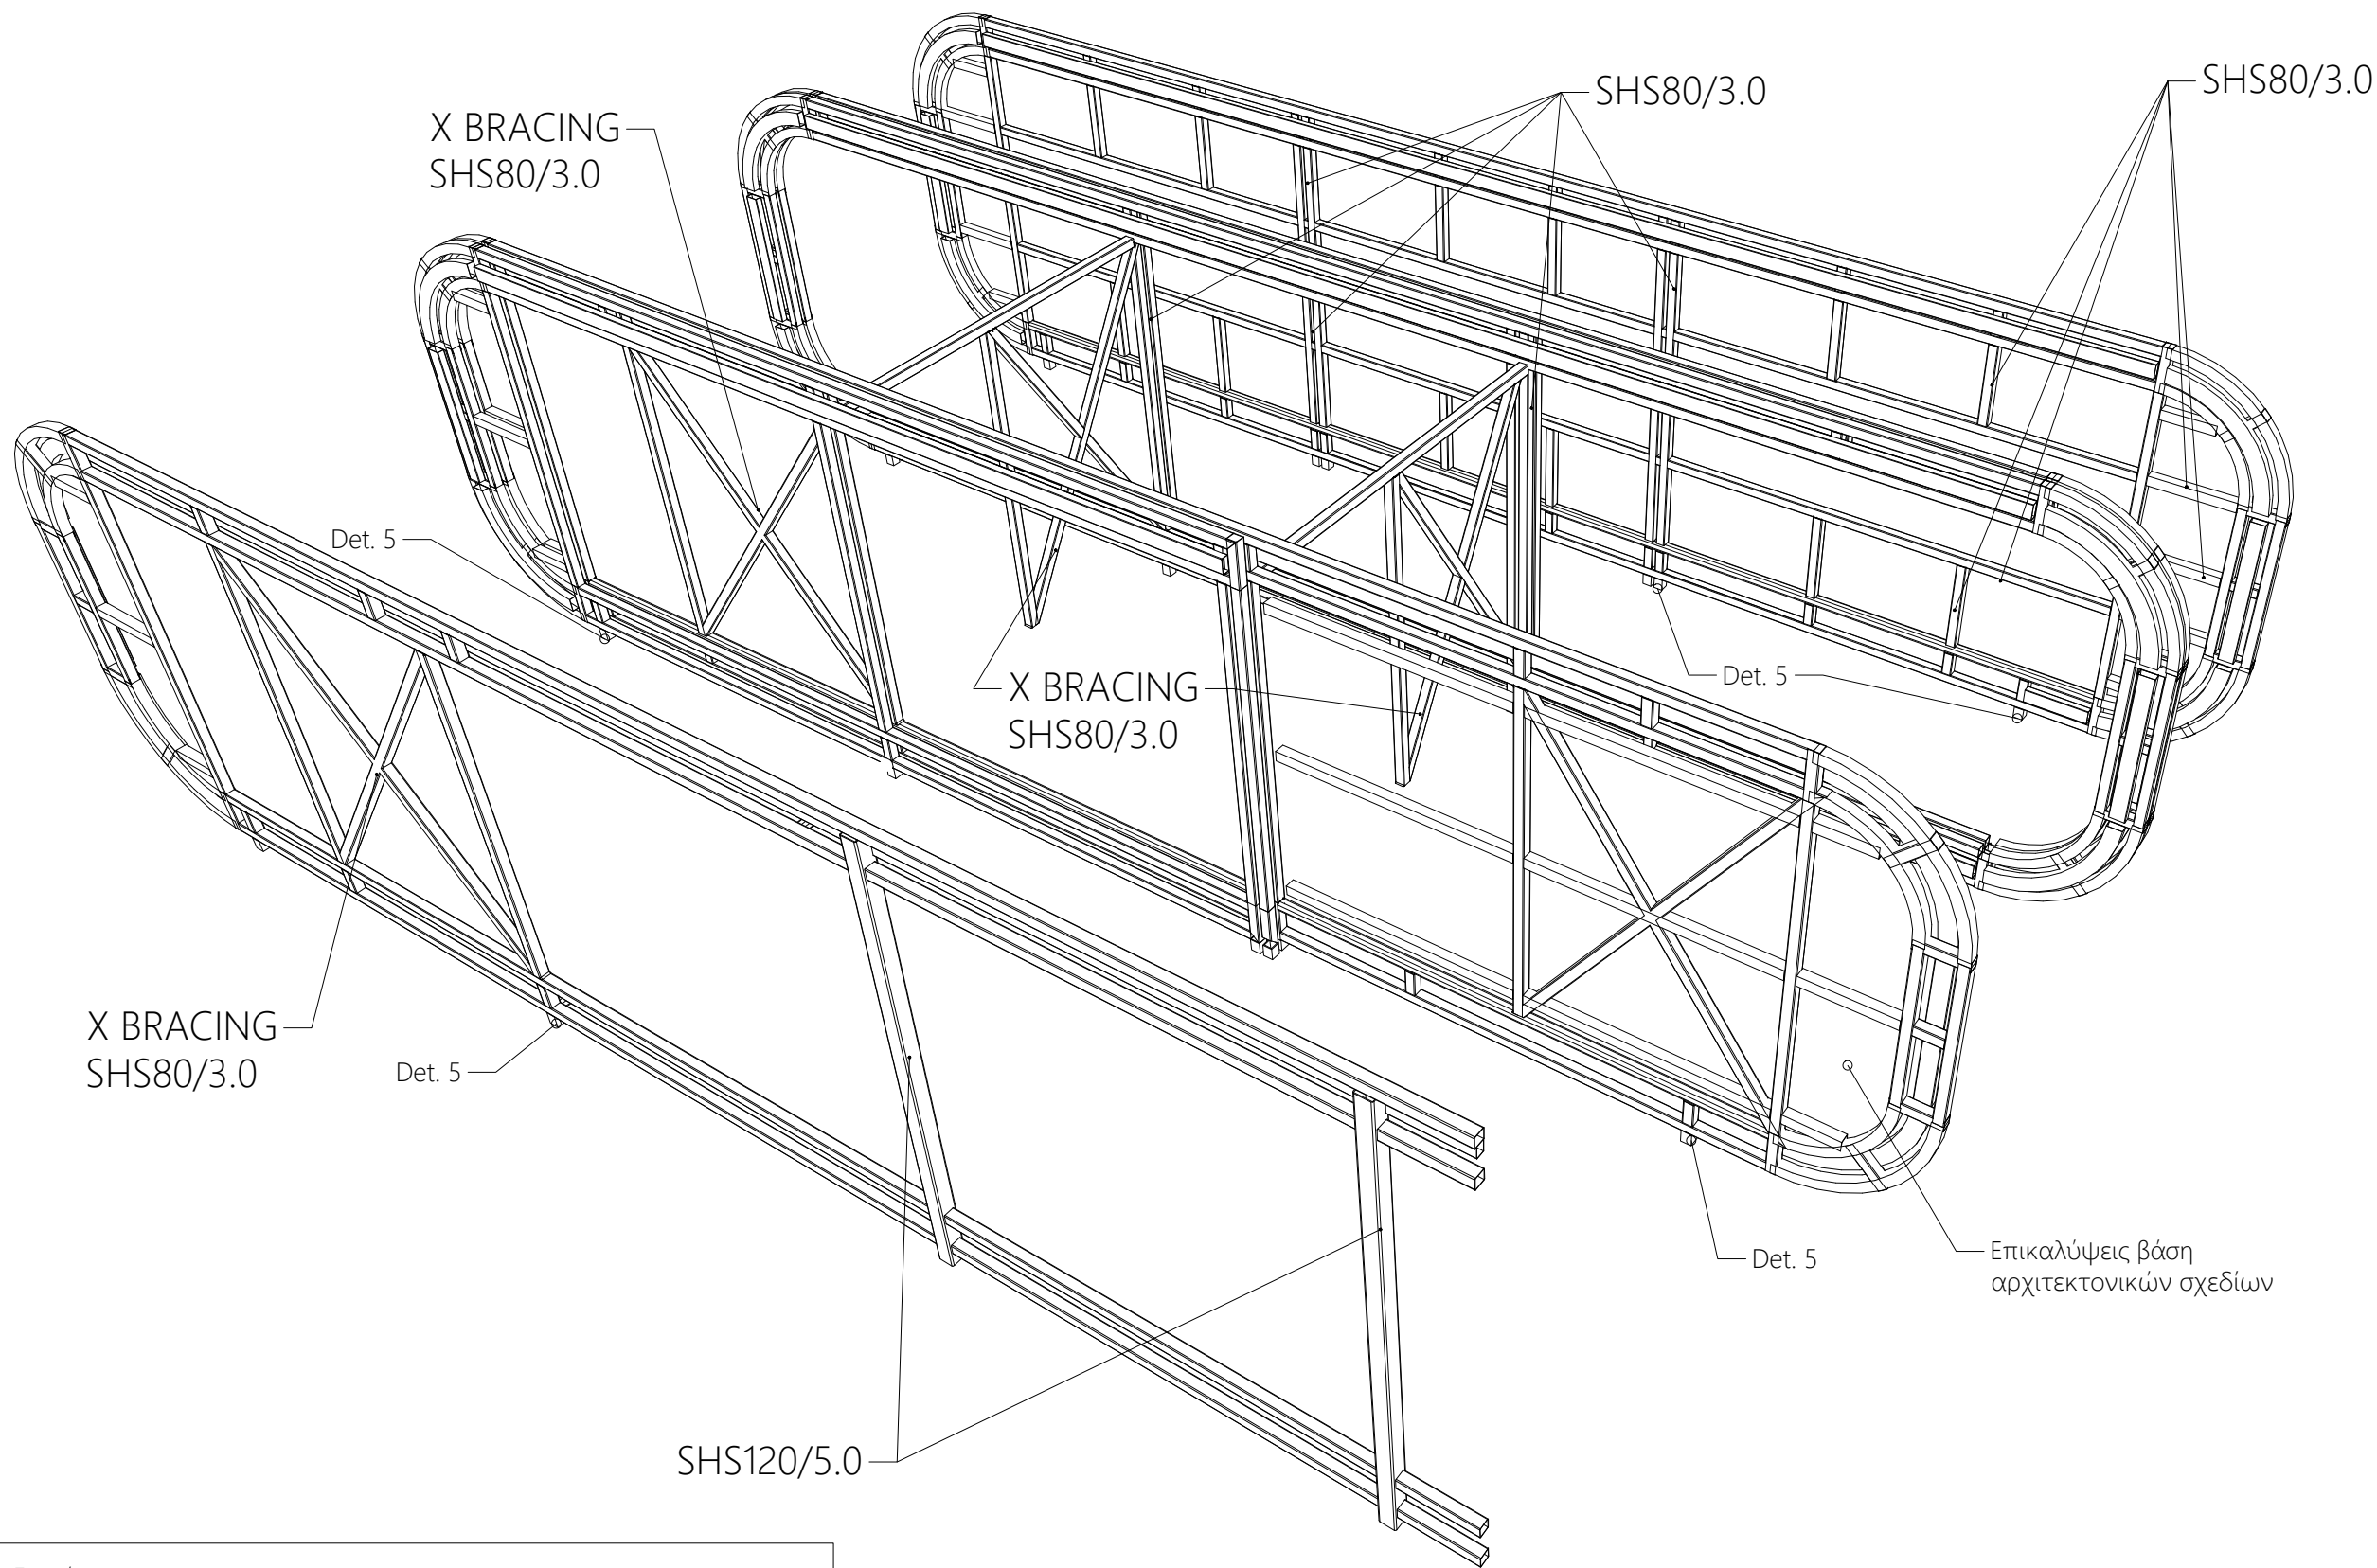

Σημείωση:
Το πάχος συγκόλλησης θα είναι ίσο με το 100% του πάχους του λεπτότερου συγκολλούμενου ελάσματος.

Τρισδιάστατη όψη πλαισίων μεταλλικού σκελετού μαζί με σκελετό πλαγιοκάλυψης 1ος όροφος

NOTES:

- Η γεωμετρία να επιβεβαιωθεί με τα αρχιτεκτονικά σχέδια.
- Οι κοίλες διατομές ποιότητας: S235
- Όλα τα ελάσματα, ποιότητας: S275
- Σύστημα Μπογιατίσματος:
Για εγκυβοτησμένες διατομές:
Διαβρωτικό Περιβάλλον C2 (Medium):
Αστάρι: Αλκυδικό αστάρι ενός συστατικού - 50μm
Ενδιάμεσο Στρώμα: -
Φινίρισμα: Αλκυδικό χρώμα ενός συστατικών - 50μm

Για εκτεθυμένες διατομές:
Διαβρωτικό Περιβάλλον C3 (High):
Αστάρι: Εποξειδικό αστάρι 2 συστατικών (misc.) - 50μm
Ενδιάμεσο Στρώμα: Εποξειδικό ενδιάμεσο στρώμα 2 συστατικών (misc.) - 80μm
Φινίρισμα: Πολυουρεθανικό χρώμα 2 συστατικών - 50μm


ΣΑΙΣΟΥΡΓΙΑΝΝΙΔΗΣ ΔΗΜΗΤΡΙΟΣ
ΠΟΛΙΤΙΚΟΣ ΜΗΧΑΝΙΚΟΣ Α.Π.Θ.
ΑΡΜ. ΕΤΕΚ Α137447

REV:	DESCRIPTION:	BY:	DATE:
STATUS:		Submission	
CYSTATIKA Cystatika L.L.C Μηλιάς 17, Αγλαντζια 2114 00357 - 22100698 info@cystatika.com www.cystatika.com		SIGNED BY:	 CYSTATIKA L.L.C. C00406 ΜΗΛΙΑΣ 17, Τ.Κ. 2114 22100698
CLIENT: ΣΑΒΒΑΣ ΤΟΥΛΟΥΠΟΣ			
ARCHITECT:  [ΕΠΙΧΕΙΡΗΣΙΣ ΣΑΙΣΟΥΡΓΙΑΝΝΙΔΗΣ ΔΗΜΗΤΡΙΟΣ] (Π. ΕΠΙΧΕΙΡΗΣΙΣ ΣΑΙΣΟΥΡΓΙΑΝΝΙΔΗΣ ΔΗΜΗΤΡΙΟΣ) [Π. ΕΠΙΧΕΙΡΗΣΙΣ ΣΑΙΣΟΥΡΓΙΑΝΝΙΔΗΣ ΔΗΜΗΤΡΙΟΣ] (Π. ΕΠΙΧΕΙΡΗΣΙΣ ΣΑΙΣΟΥΡΓΙΑΝΝΙΔΗΣ ΔΗΜΗΤΡΙΟΣ) [Π. ΕΠΙΧΕΙΡΗΣΙΣ ΣΑΙΣΟΥΡΓΙΑΝΝΙΔΗΣ ΔΗΜΗΤΡΙΟΣ] (Π. ΕΠΙΧΕΙΡΗΣΙΣ ΣΑΙΣΟΥΡΓΙΑΝΝΙΔΗΣ ΔΗΜΗΤΡΙΟΣ)			
SITE: ΠΕΓΕΙΑ ΚΥΠΡΟΣ	PROJECT: Μονοκατοικία στην Πέγεια		
TITLE: Τρισδιάστατη όψη πλαισίων μεταλλικού σκελετού μαζί με σκελετό πλαγιοκάλυψης			
SCALE AT A3: 1:100	DATE: 24-07-2024	DRAWN: Μ.Φ.	CHECKED: Δ.Σ.
PROJECT NO: P1021	DRAWING NO: S1.12	REVISION: 1	

Τοίχος Περίφραξης

Τ.Λ. 3

ΜΟΝΟΣΗ
ΕΓΚΡΙΣΗ ΑΡΧΙΤΕΚΤΟΝΑ

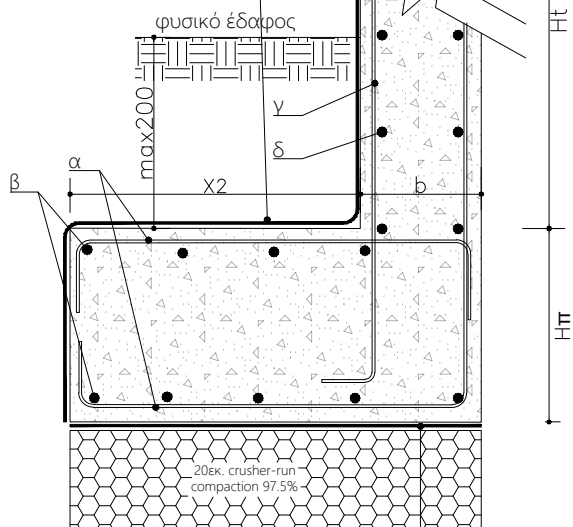

Τοίχος Περίφραξης


Για ακριβή γεωμετρία και θέση βλέπε αρχιτεκτονικά

Κατάλογος Τοιχείων Περίφραξης

α/α	Διατομή (cm)				Οπλισμός Πεδίου		Οπλισμός Τοίχου	
	hτ	b	hπ	X2	α	β	γ	δ
Τ.Π 0	<1.00	ή 0.10 0.20	0.30	0.30	Ø10/15	Ø8/25	Ø10/20	Ø8/20
Τ.Π 1	1.00-1.50	ή 0.10 0.20	0.40	0.45	Ø12/15	Ø8/25	Ø10/20	Ø8/20
Τ.Π 2	1.50-2.00	ή 0.10 0.20	0.40	0.70	Ø12/15	Ø8/25	Ø10/20	Ø8/20

Τοίχος Αντιστήριξης

Τ.Λ. 3

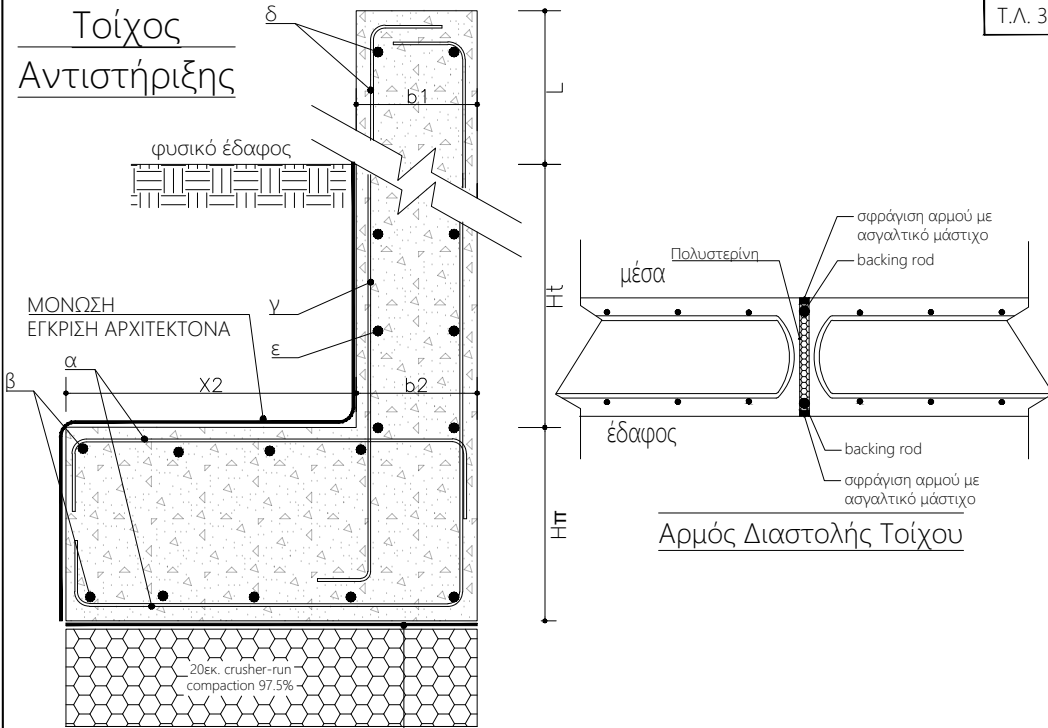

Τοίχος Αντιστήριξης


Για ακριβή γεωμετρία και θέση βλέπε αρχιτεκτονικά

Κατάλογος Τοιχείων Αντιστήριξης

α/α	Διατομή (cm)					Οπλισμός Πεδίου		Οπλισμός Τοίχου		
	hτ	b1	b2	hπ	X2	α	β	γ	δ	ε
Τ.Α 0	<1.00	0.20	0.20	0.30	0.40	Ø10/15	Ø8/25	Ø10/20	Ø8/20	Ø8/25
Τ.Α 1	1.00-1.50	0.20	0.20	0.30	0.75	Ø10/15	Ø8/25	Ø10/20	Ø8/20	Ø8/25
Τ.Α 2	1.50-2.00	0.20	0.20	0.30	1.10	Ø10/15	Ø8/25	Ø10/20	Ø8/20	Ø8/25

Τοίχος Αντιστήριξης. Βλέπε Τυπική
λεπτομέρεια "Τ.Λ 3" στο σχέδιο S2.0

Πάχυνση στο άκρο εδαφόπλακας.
Βλέπε τυπική λεπτομέρεια "Τ.Λ 40"
στο σχέδιο S2.0

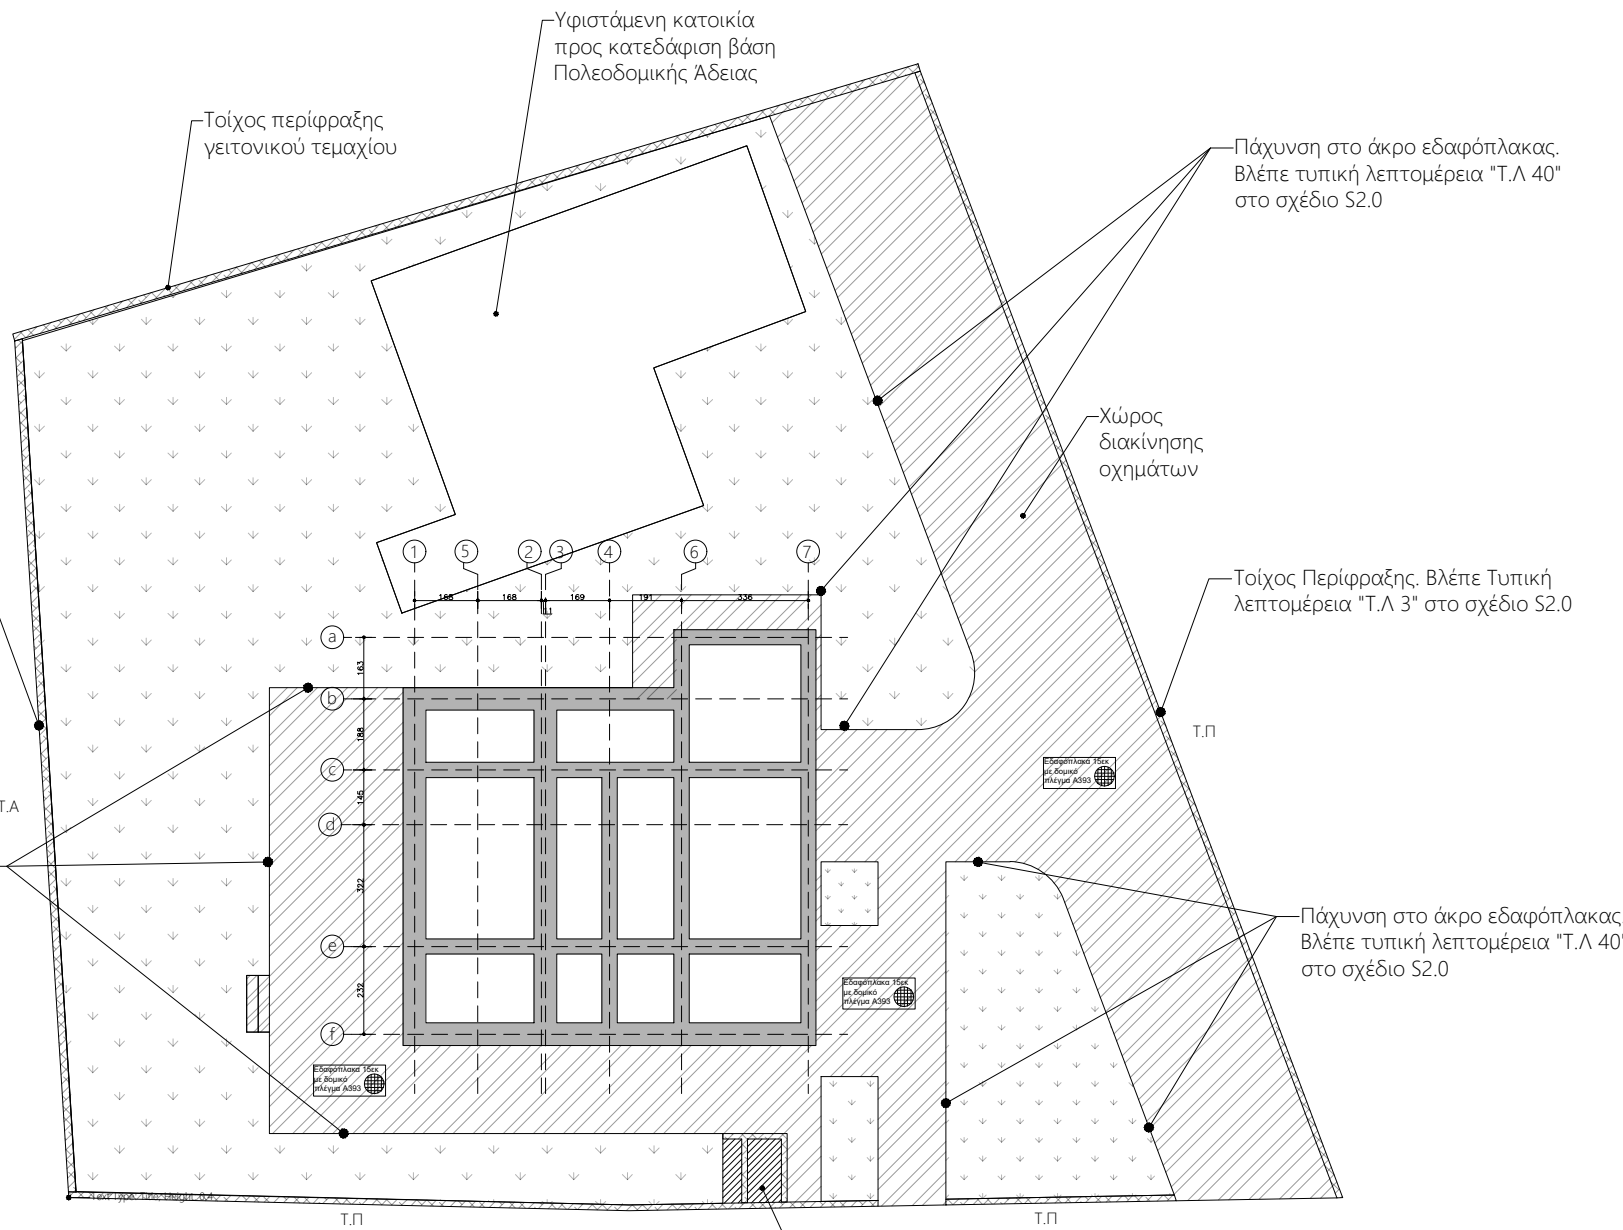


Πάχυνση στο άκρο εδαφόπλακας.
Βλέπε τυπική λεπτομέρεια "Τ.Λ 40"
στο σχέδιο S2.0

Τοίχος Περίφραξης. Βλέπε Τυπική
λεπτομέρεια "Τ.Λ 3" στο σχέδιο S2.0


Πάχυνση στο άκρο εδαφόπλακας.
Βλέπε τυπική λεπτομέρεια "Τ.Λ 40"
στο σχέδιο S2.0

Σημείο σκυβαλαποθήκης. Βλέπε τυπική
λεπτομέρεια Τ.Λ 14 στο σχέδιο S2.0

ΣΑΙΔΟΥΡΓΙΑ ΜΗΛΙΔΗΣ ΔΗΜΗΤΡΙΟΣ
ΠΟΛΙΤΙΚΟΣ ΜΗΧΑΝΙΚΟΣ Α.Π.Θ.
ΑΡΜ. ΕΚΕΚ Α137447

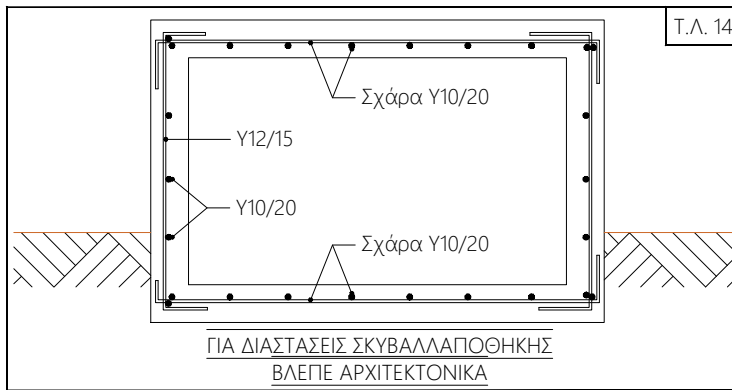


ΓΙΑ ΔΙΑΣΤΑΣΕΙΣ ΣΚΥΒΑΛΛΑΠΟΘΗΚΗΣ
ΒΛΕΠΕ ΑΡΧΙΤΕΚΤΟΝΙΚΑ



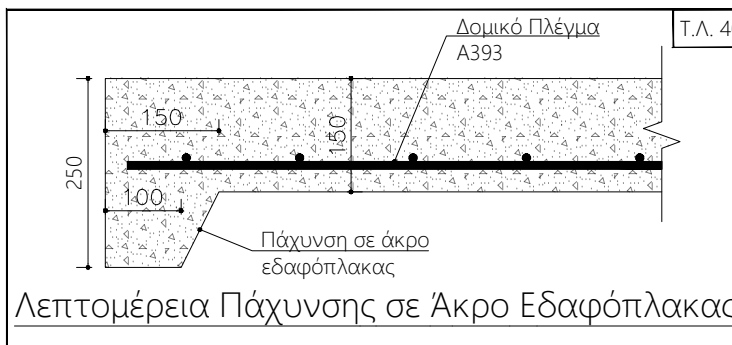


Λεπτομέρεια Πάχυνσης σε Άκρο Εδαφόπλακας

REV:	DESCRIPTION:	BY:	DATE:
STATUS:	Submission		
CYSTATIKA	SIGNED BY:	CYSTATIKA L.L.C. C00406 ΜΗΛΙΑΣ 17, Τ.Κ. 2114 22100698	
Cystatika L.L.C	Μηλιάς 17, Αγλαντζιά 2114 00357 - 22100698 info@cystatika.com www.cystatika.com		
CLIENT:	ΣΑΒΒΑΣ ΤΟΥΛΟΥΠΟΣ		
ARCHITECT:	ΜΑΡΕΛΑ		
SITE:	ΠΕΓΕΙΑ ΚΥΠΡΟΣ	PROJECT:	Μονοκατοικία στην Πέγεια
TITLE:	Εξωτερικές Εργασίες		
SCALE AT A3:	DATE:	DRAWN:	CHECKED:
1:100	24-07-2024	Μ.Φ.	Δ.Σ.
PROJECT NO:	DRAWING NO:	REVISION:	
P1021	S2.0	1	

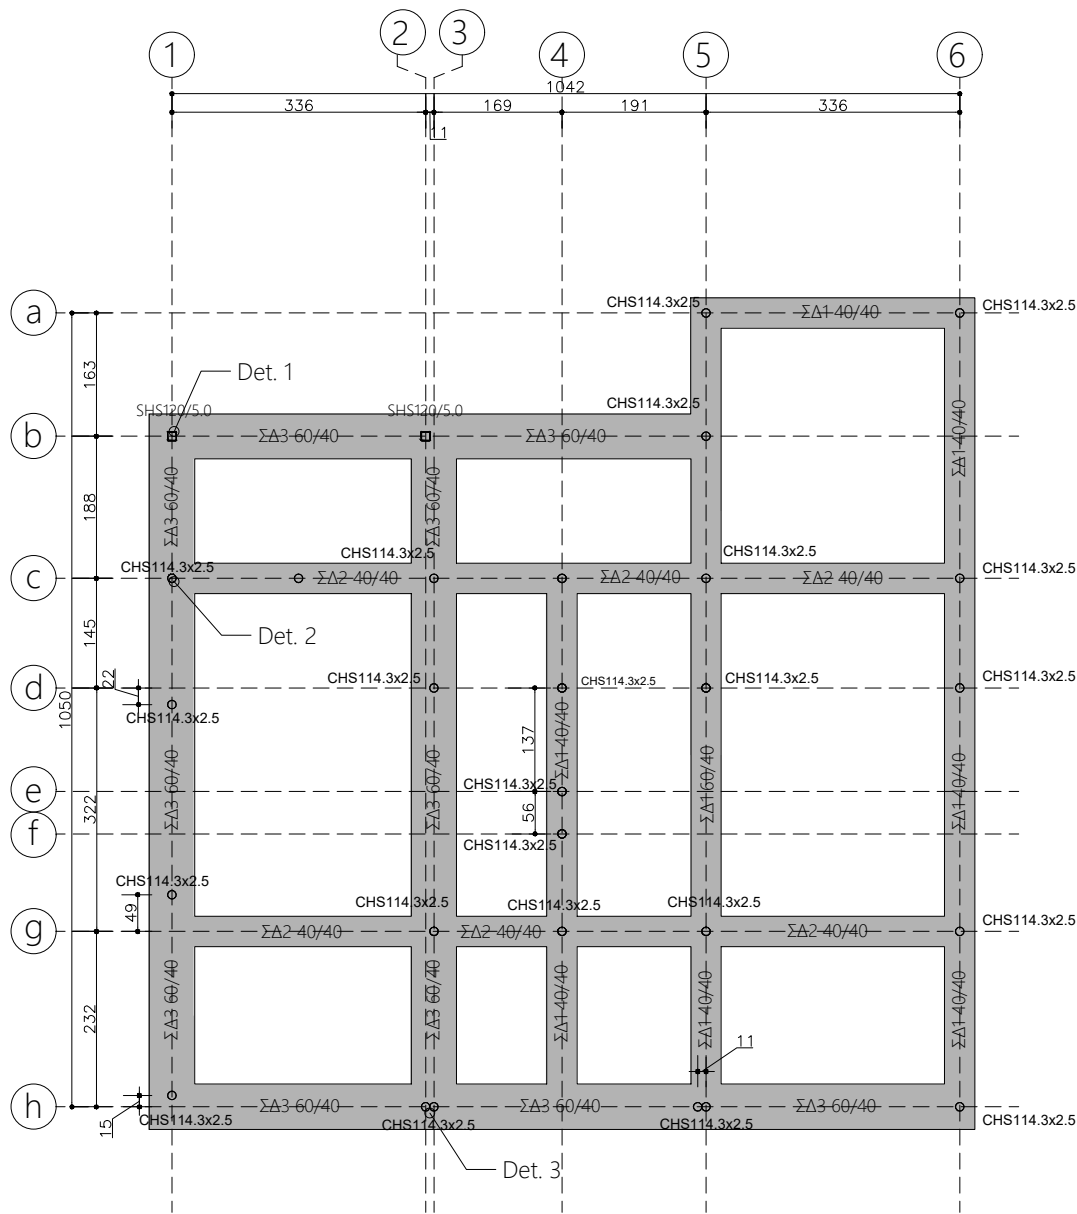

Κάτοψη θεμελίωσης - 1:100

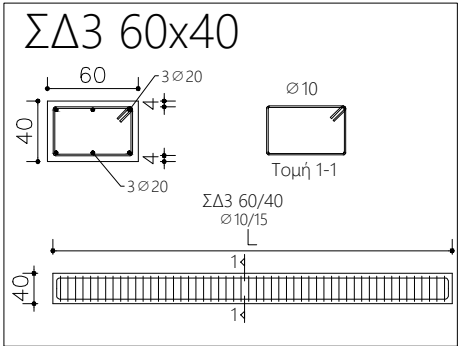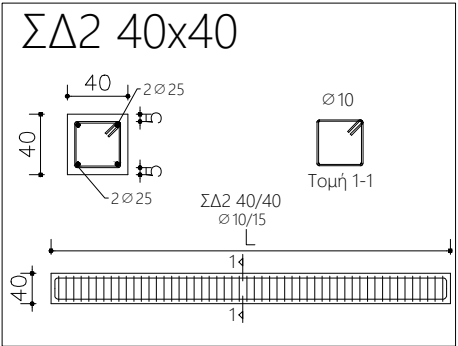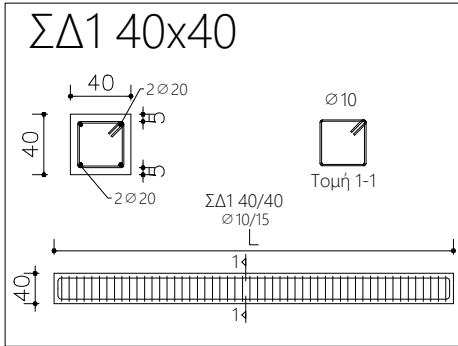


- ΜΕΘΟΔΟΛΟΓΙΑ ΕΠΙΧΩΜΑΤΩΣΗΣ:
- Αφαίρεση του επιφανειακού στρώματος του εδάφους που κυμαίνεται απο τα υψομετρα που εχουν προσδιοριστεί απο τον τοπογραφο.
 - Να ενημερωθεί ο μηχανικός του έργου μετα την εκσκαφή για επιτόπου επίσκεψη και των παρακάτω βημάτων.
 - Για επιχωμάτωση χρησιμοποιηται crusher run type 1.
 - Το εδαφος βρεχεται και κοπανιζεται σε στρώσεις μεγιστου παχους 20cm. ελαχιστος βαθμός συμπηκνωσης τιμης proctor 98%, το οποιο εξακριβωνεται με εργαστηριακο ελεγχο (sand replacement method). να ληφθούν τουλάχιστον 2 δείγματα. ο εργολαβος θα στείλει τα αποτελεσματα συμπίεσης στον πολ. μηχανικο για εγκριση πριν προχωρησει με την επομενη στρωση.

NOTES:


- Κάτω από το ενιαίο πέδιλο τοποθετείται γκρό-μπετόν πάχους 100 χιλ.
- Μπετόν C30/37 για όλη την οικοδομή.
- Οπλισμός γενικά στριφτός B500C.
- Τό μπετόν εξ. πατώματος νά έχει πάχος 150 mm (ή όπως σημειώνεται στα σχέδια).
- Στα εξωτερικά μπετόν πατώματος τοποθετείται οπλισμός Y10/200 σταυροειδως.
- Οι διαστάσεις και ο οπλισμός των σιδηροσυνδέσεων φαίνονται στα σχέδια .
- Κάτω από τό πάτωμα τοποθετείται Φύλλο Πολυθίνης 300μm - 300 mm υπερκάλυψης στις ενώσεις.
- Περιμετρικά της κοιτώστρωσης τοποθετείται ελαστικό ταιμεντοκονίαμα δύο συστατικών τύπου "Mapei Foundation" ή ισοδύναμο. Τοποθέτηση δύο στρώσεων ελάχιστου πάχους 2 mm στις πλευρές κοιτόστρωσης, θεμελίων.
- Ακολουθως τοποθετείται τύπου Fondaline 500gr/m2.
- Σε όλες τις πλευρες των θεμελιων σιδηροσυνδεσεων και τοίχων αντιστήριξης γινεται μονωση της έγκρισης του αρχιτέκτονα ή του πολιτικού μηχανικού.
- Λοιπές υγρομωνώσεις κτηρίου βάση αρχιτεκτονικών σχεδίων και προδιαγραφών.
- Στα πλευρά των τοιχων αντιστήριξης γίνεται επιχωμάτωση πλάτους 40εκ. από αμμοχάλικο.
- Κάτω από το ενιαίο πέδιλο γίνεται επιχωμάτωση ύψους 20εκ. από αμμοχάλικο (Crusher run), 40εκ. χαλίκια 4"-6" και συμπιέζεται καλα με μηχανικα μεσα.
- Υψόμετρα σύμφωνα με αρχιτεκτονικά σχέδια.
- Β.Λ. = Βοηθητικός Λάκκος.
- Σε όλες τις εδαφόπλακες να δημιουργηθεί κατασκευαστικός αρμός ανά κάθε 16Μ2 (το μέγιστο).
- Κανένα τμήμα του οπλισμού να μην καλύπτεται με μπετόν προτού ελεγχθεί από τον επιβλέποντα μηχανικό.

ΣΤΑΤΙΣΤΙΚΑ
ΠΟΛΙΤΙΚΟΣ ΜΗΧΑΝΙΚΟΣ Α.Π.Θ.
ΑΡΧΙΤΕΚΤΟΝΙΚΟΣ
Α137447

REV:	DESCRIPTION:	BY:	DATE:
STATUS:		Submission	
 CYSTATIKA Cystatika L.L.C Μηλιάς 17, Αγλαντζια 2114 00357 - 22100698 info@cystatika.com www.cystatika.com		SIGNED BY:	CYSTATIKA L.L.C. C00406 ΜΗΛΙΑΣ 17, Τ.Κ. 2114 22100698 
CLIENT: ΣΑΒΒΑΣ ΤΟΥΛΟΥΠΟΣ			
ARCHITECT: ΜΑΡΕΛΑ (ΕΠΙΧΕΙΡΗΣΗ 2013) (Office 10) (AGLANITZA) (NICOSIA) (CYPRUS) (19) (2210069800			

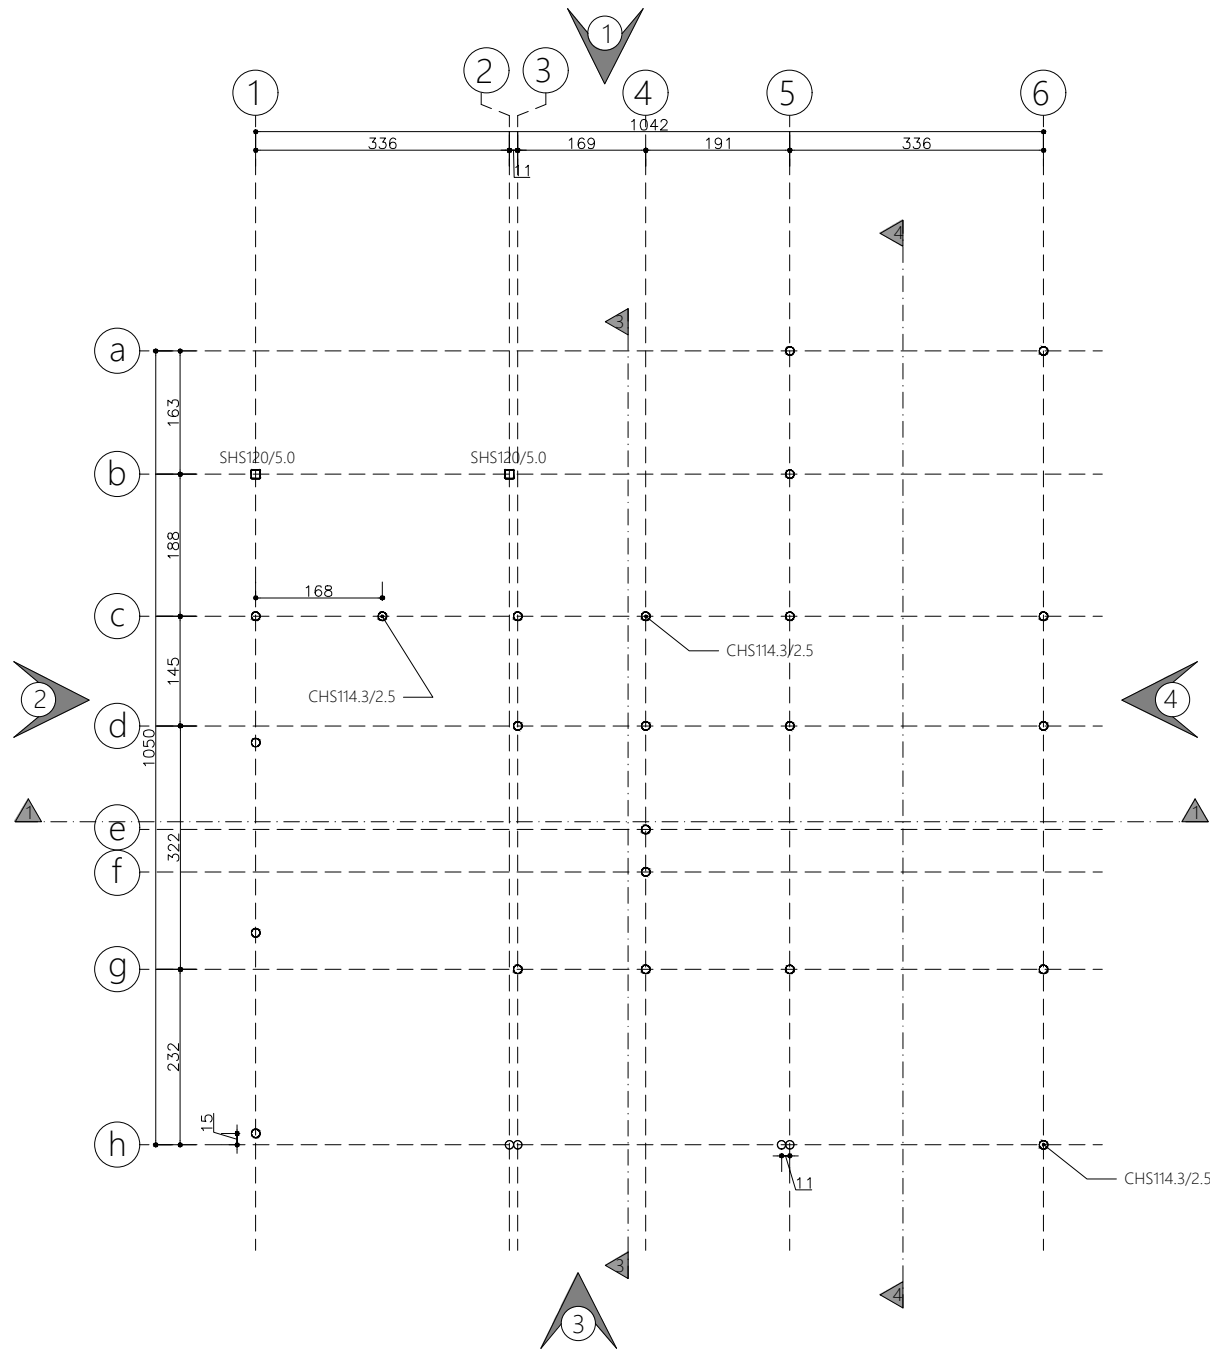

Κάτοψη στύλλων μεταλλικής
βάσης ισογείου - 1:100

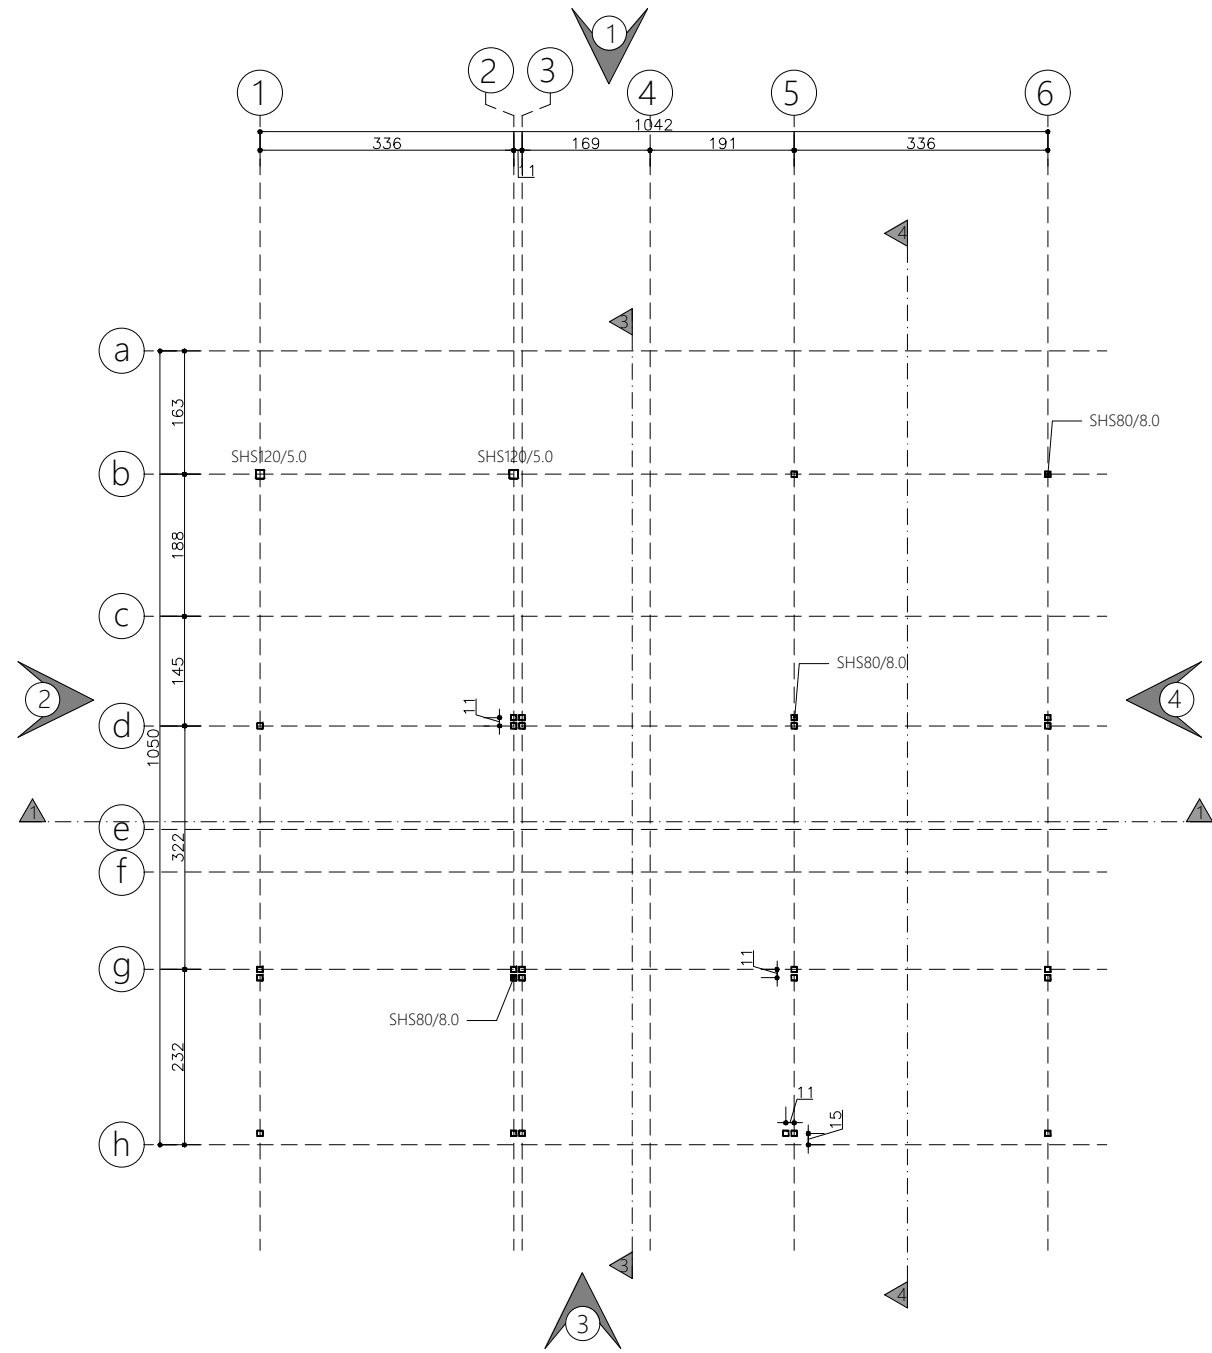

Κάτοψη στύλλων μεταλλικής
βάσης ορόφου - 1:100

Σημείωση:

Το πάχος συγκόλλησης θα είναι ίσο με το 100% του πάχους του λεπτότερου συγκολλούμενου ελάσματος.

NOTES:

- Η γεωμετρία να επιβεβαιωθεί με τα αρχιτεκτονικά σχέδια.
- Οι κοίλες διατομές ποιότητας: S235
- Όλα τα ελάσματα, ποιότητας: S275

Σύστημα Μπογιατίσματος:
Για εγκυβοτησμένες διατομές:
Διαβρωτικό Περιβάλλον C2 (Medium):
Αστάρι: Αλκυδικό αστάρι ενός συστατικού - 50μm
Ενδιάμεσο Στρώμα: -
Φινίρισμα: Αλκυδικό χρώμα ενός συστατικών - 50μm

Για εκτεθυμένες διατομές:
Διαβρωτικό Περιβάλλον C3 (High):
Αστάρι: Εποξειδικό αστάρι 2 συστατικών (misc.) - 50μm
Ενδιάμεσο Στρώμα: Εποξειδικό ενδιάμεσο στρώμα 2 συστατικών (misc.) - 80μm
Φινίρισμα: Πολυουρεθανικό χρώμα 2 συστατικών - 50μm





ΣΑΥΚΟΥΡΙΑΝΝΙΔΗΣ ΔΗΜΗΤΡΙΟΣ
ΠΟΛΙΤΙΚΟΣ ΜΗΧΑΝΙΚΟΣ Α.Π.Θ.
ΑΡΜ. ΕΚΕΚ Α137447

REV:	DESCRIPTION:	BY:	DATE:
STATUS:	Submission		

CYSTATIKA Cystatika L.L.C Μηλιάς 17, Αγλαντζιά 2114 00357 - 22100698 info@cystatika.com www.cystatika.com	SIGNED BY: CYSTATIKA L.L.C. C00406 ΜΗΛΙΑΣ 17, Τ.Κ. 2114 22100698
---	---

CLIENT: ΣΑΒΒΑΣ ΤΟΥΛΟΥΠΟΣ
ARCHITECT: ΜΑΡΕΛ (ΕΠΕΧΕΙΡΗΣΙΣ Σ.Ε.) (ΟΡΘΗ 42) (ΑΓΛΑΝΤΖΙΑ) (ΝΕΚΡΟΒΑ) (CYPRUS) (Τ.Κ. 2114) (00357) (22100698) (22100698)

SITE: ΠΕΓΕΙΑ ΚΥΠΡΟΣ		PROJECT: Μονοκατοικία στην Πέγεια	
TITLE: Κάτοψη στύλλων μεταλλικής βάσης ισογείου και 1ου ορόφου			
SCALE AT A3: 1:100	DATE: 24-07-2024	DRAWN: Μ.Φ.	CHECKED: Δ.Σ.
PROJECT NO: P1021	DRAWING NO: S3.1		REVISION: 1

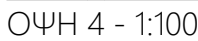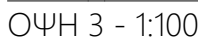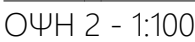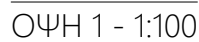

Σημείωση:

Το πάχος συγκόλλησης θα είναι ίσο με το 100% του πάχους του λεπτότερου συγκολλούμενου ελάσματος.




- Η γεωμετρία να επιβεβαιωθεί με τα αρχιτεκτονικά σχέδια.
- Οι κοίλες διατομές ποιότητας: S235
- Όλα τα ελάσματα, ποιότητας: S275

- Σύστημα Μπογιατίσματος:
Για εγχοιτοησημένης διατομής:
Διαβρωτικό Περιβάλλον C2 (Medium):
Ασάρι: Αλκυδικό ασάρι ενός
συστατικού - 50μm
Ενδιάμεσο Στρώμα: -
Φινίρισμα: Αλκυδικό χρώμα ενός
συστατικών - 50μm

Για εκτεθυμένες διατομές:
Διαβρωτικό Περιβάλλον C3 (High):
 Αστάρι: Εποξειδικό αστάρι 2
 συστατικών (misc.) - 50μm
 Ενδιάμεσο Στρώμα: Εποξειδικό
 ενδιάμεσο στρώμα 2 συστατικών
 (misc.) - 80μm
 Φινίρισμα: Πολυουρεθανικό χρώμα 2
 συστατικών - 50μm

ΣΑΜΣΥΡΓΙΑΝΝΙΔΗΣ ΔΗΜΗΤΡΙΟΣ
ΠΟΛΙΤΙΚΟΣ ΜΗΧΑΝΙΚΟΣ Α.Π.Θ
ΑΡΜΕΤΕΚΑ137447

REV:	DESCRIPTION:	BY:	DATE:
STATUS: Submission			
CYSTATIKA Cystatika L.L.C Μηλιάς 17, Αγλαντζια 2114 00357 - 22100698 info@cystatika.com www.cystatika.com		SIGNED BY: CYSTATIKA L.L.C. C00406 ΜΗΛΙΑΣ 17, Τ.Κ. 2114 22100698	
CLIENT: ΣΑΒΒΑΣ ΤΟΥΛΟΥΠΟΣ			
ARCHITECT: MAREΛ (ΕΠΙΧΕΙΡΗΣΗ) S.A. (ΟΦΗΛ. 12) ΑΓΛΑΝΤΖΙΑ, ΝΟΔΟΣ - ΚΥΡΡΟΣ) (*) επί της οδού Πανεπιστημίου 1 (*) Τ.Κ. 22004 (100 μέτρα από την είσοδο του σταθμού) Η παρούσα κεντρική σφραγίδα αποτελείται από το λογότυπο της εταιρείας και τον αριθμό της κεντρικής σφραγίδας που αναγράφεται στην πίσω όψη της κεντρικής σφραγίδας. Η κεντρική σφραγίδα είναι υποχρεωτική να υπάρχει σε όλες τις μετρημένες σχέσεις.			
SITE: ΠΕΓΕΙΑ ΚΥΠΡΟΣ		PROJECT: Μονοκατοικία στην Πέγεια	
TITLE: Όψεις			
SCALE AT A3: 1:100	DATE: 24-07-2024	DRAWN: Μ.Φ.	CHECKED: Δ.Σ.
PROJECT NO: P1021	DRAWING NO: S3.2	REVISION: 1	

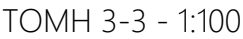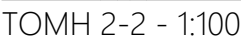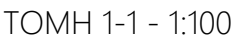

Σημείωση:
Το πάχος συγκόλλησης θα είναι ίσο με το 100% του πάχους του λεπτότερου συγκολλούμενου ελάσματος.

NOTES:


- Η γεωμετρία να επιβεβαιωθεί με τα αρχιτεκτονικά σχέδια.
- Οι κοίλες διατομές ποιότητας: S235
- Όλα τα ελάσματα, ποιότητας: S275
- Σύστημα Μπογιατίσματος:
Για εγκυβοτησμένες διατομές:
Διαβρωτικό Περιβάλλον Q2 (Medium):
Αστάρι: Αλκυδικό αστάρι ενός συστατικού - 50μm
Ενδιάμεσο Στρώμα: -
Φινιρίσμα: Αλκυδικό χρώμα ενός συστατικών - 50μm


Για εκτεθυμένες διατομές:
Διαβρωτικό Περιβάλλον C3 (High):
 Αστάρι: Εποξειδικό αστάρι 2
 συστατικών (misc.) - 50μm
 Ενδιάμεσο Στρώμα: Εποξειδικό
 ενδιάμεσο στρώμα 2 συστατικών
 (misc.) - 80μm
 Φινίρισμα: Πολυουρεθανικό χρώμα 2
 συστατικών - 50μm



ΣΑΜΣΥΡΓΙΑΝΝΙΔΗΣ ΔΗΜΗΤΡΙΟΣ
ΠΟΛΙΤΙΚΟΣ ΜΗΧΑΝΙΚΟΣ Α.Π.Θ
ΑΡΜΕΤΕΚ Α137447

REV:	DESCRIPTION:	BY:	DATE:
STATUS: Submission			
 CYSTATIKA Cystatika L.L.C Μηλιάς 17, Αγλαντζια 2114 00357 - 22100698 info@cystatika.com www.cystatika.com		SIGNED BY:	 CYSTATIKA L.L.C. C00406 ΜΗΛΙΑΣ 17, Τ.Κ. 2114 22100698
CLIENT: ΣΑΒΒΑΣ ΤΟΥΛΟΥΠΟΣ			
ARCHITECT:  ΕΠΙΧΕΙΡΗΣΙΣ 20 OFFICE 12 ΑΓΛΑΝΤΖΙΑ ΝΟΤΕΙΑ (CYPRUS) T: +357 228888888 E: info@marea.com.cy P: +357 9824 100 GREEK: 9997412 9778888 www.marea.com.cy			
SITE: ΠΕΓΕΙΑ ΚΥΠΡΟΣ		PROJECT: Μονοκατοικία στην Πέγεια	
TITLE: Τομέας			
SCALE AT A3: 1:100	DATE: 24-07-2024	DRAWN: Μ.Φ.	CHECKED: Δ.Σ.
PROJECT NO: P1021	DRAWING NO: S3.2	REVISION: 1	

NOTES:

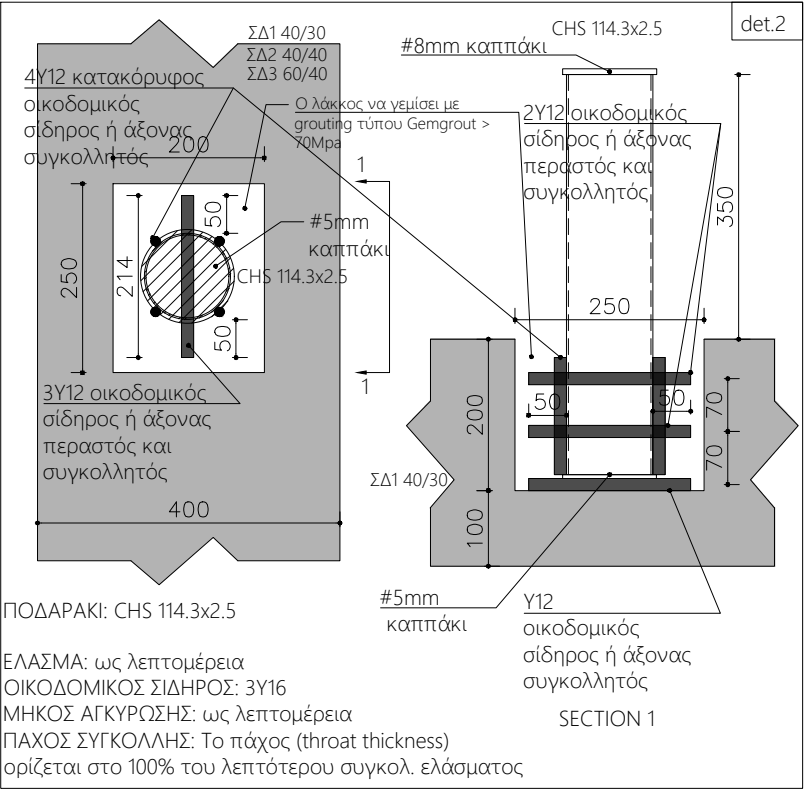

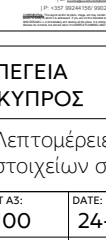REV:	DESCRIPTION:	BY:	DATE:
STATUS: Submission			
 CYSTATIKA Cystatika L.L.C Μηλίας 17, Αγναντζια 2114 00357 - 22100698 info@cystatika.com www.cystatika.com		SIGNED BY: 	 CYSTATIKA L.L.C. COO406 ΜΗΛΙΑΣ 17, Τ.Κ. 2114 22100698
CLIENT: ΣΑΒΒΑΣ ΤΟΥΛΟΥΠΟΣ			
ARCHITECT:  (ΕΠΙΧΕΙΡΗΣΗ) S.S. (Ομίλoς S2) ΑΣΛΑΝΤΖΙΑ / ΝΟΔΩΣΙΑ (CYPRUS) (ΥΠ' ΕΓΓΡΑΦΗ ΚΑΤΑΧΩΡΗΣΗ) (ΕΠΙΧΕΙΡΗΣΗ) (S2 - "S2" ΜΟΝΑΧΗ ΥΠ' ΕΓΓΡΑΦΗ) (ΕΠΙΧΕΙΡΗΣΗ) ΕΠΙΧΕΙΡΗΣΗ ΣΤΑΘΕΡΗΣ ΔΙΑΧΕΙΡΙΣΗΣ ΚΑΙ ΕΚΠΟΛΙΤΙΣΜΟΥ ΕΠΙΧΕΙΡΗΣΗΣ ΕΠΙΧΕΙΡΗΣΗΣ ΣΤΑΘΕΡΗΣ ΔΙΑΧΕΙΡΙΣΗΣ ΚΑΙ ΕΚΠΟΛΙΤΙΣΜΟΥ ΕΠΙΧΕΙΡΗΣΗΣ			
SITE: ΠΕΓΕΙΑ ΚΥΠΡΟΣ		PROJECT: Μονοκατοικία στην Πέγεια	
TITLE: Λεπτομέρειες έδρασης μεταλλικών στοιχείων στις ΣΔ			
SCALE AT AS: 1:100	DATE: 24-07-2024	DRAWN: M.Φ.	CHECKED: Δ.Σ.
PROJECT NO: P1021	DRAWING NO: S3.6	REVISION: 1	

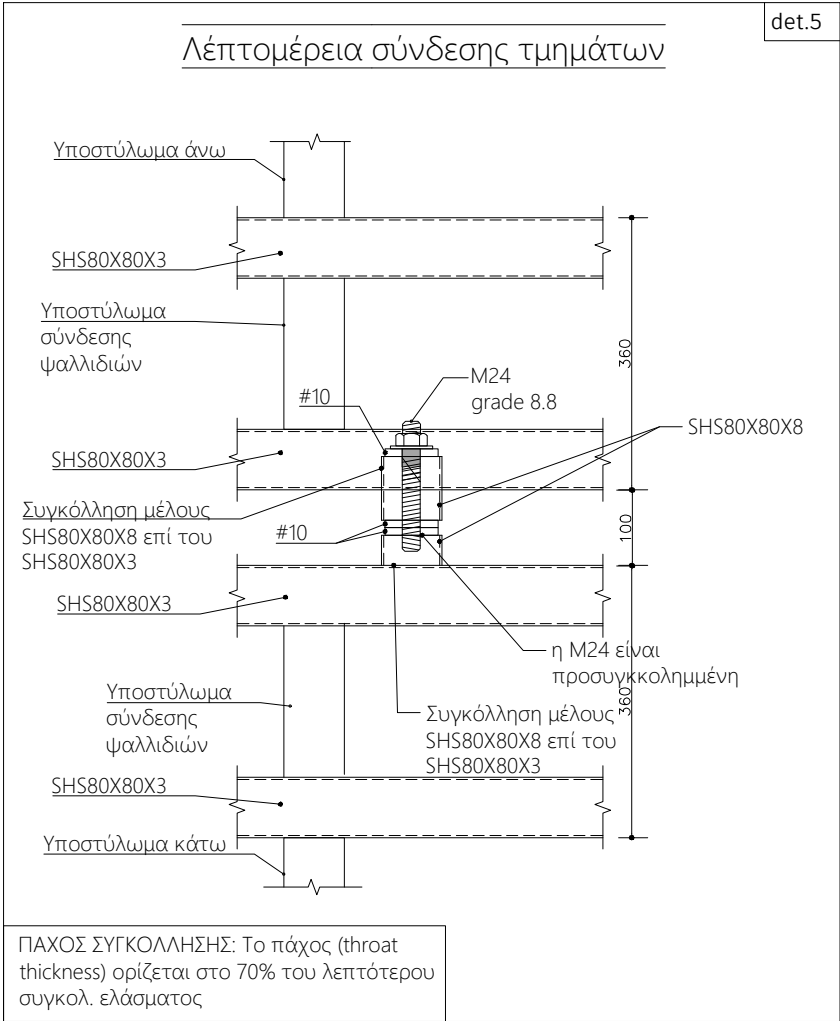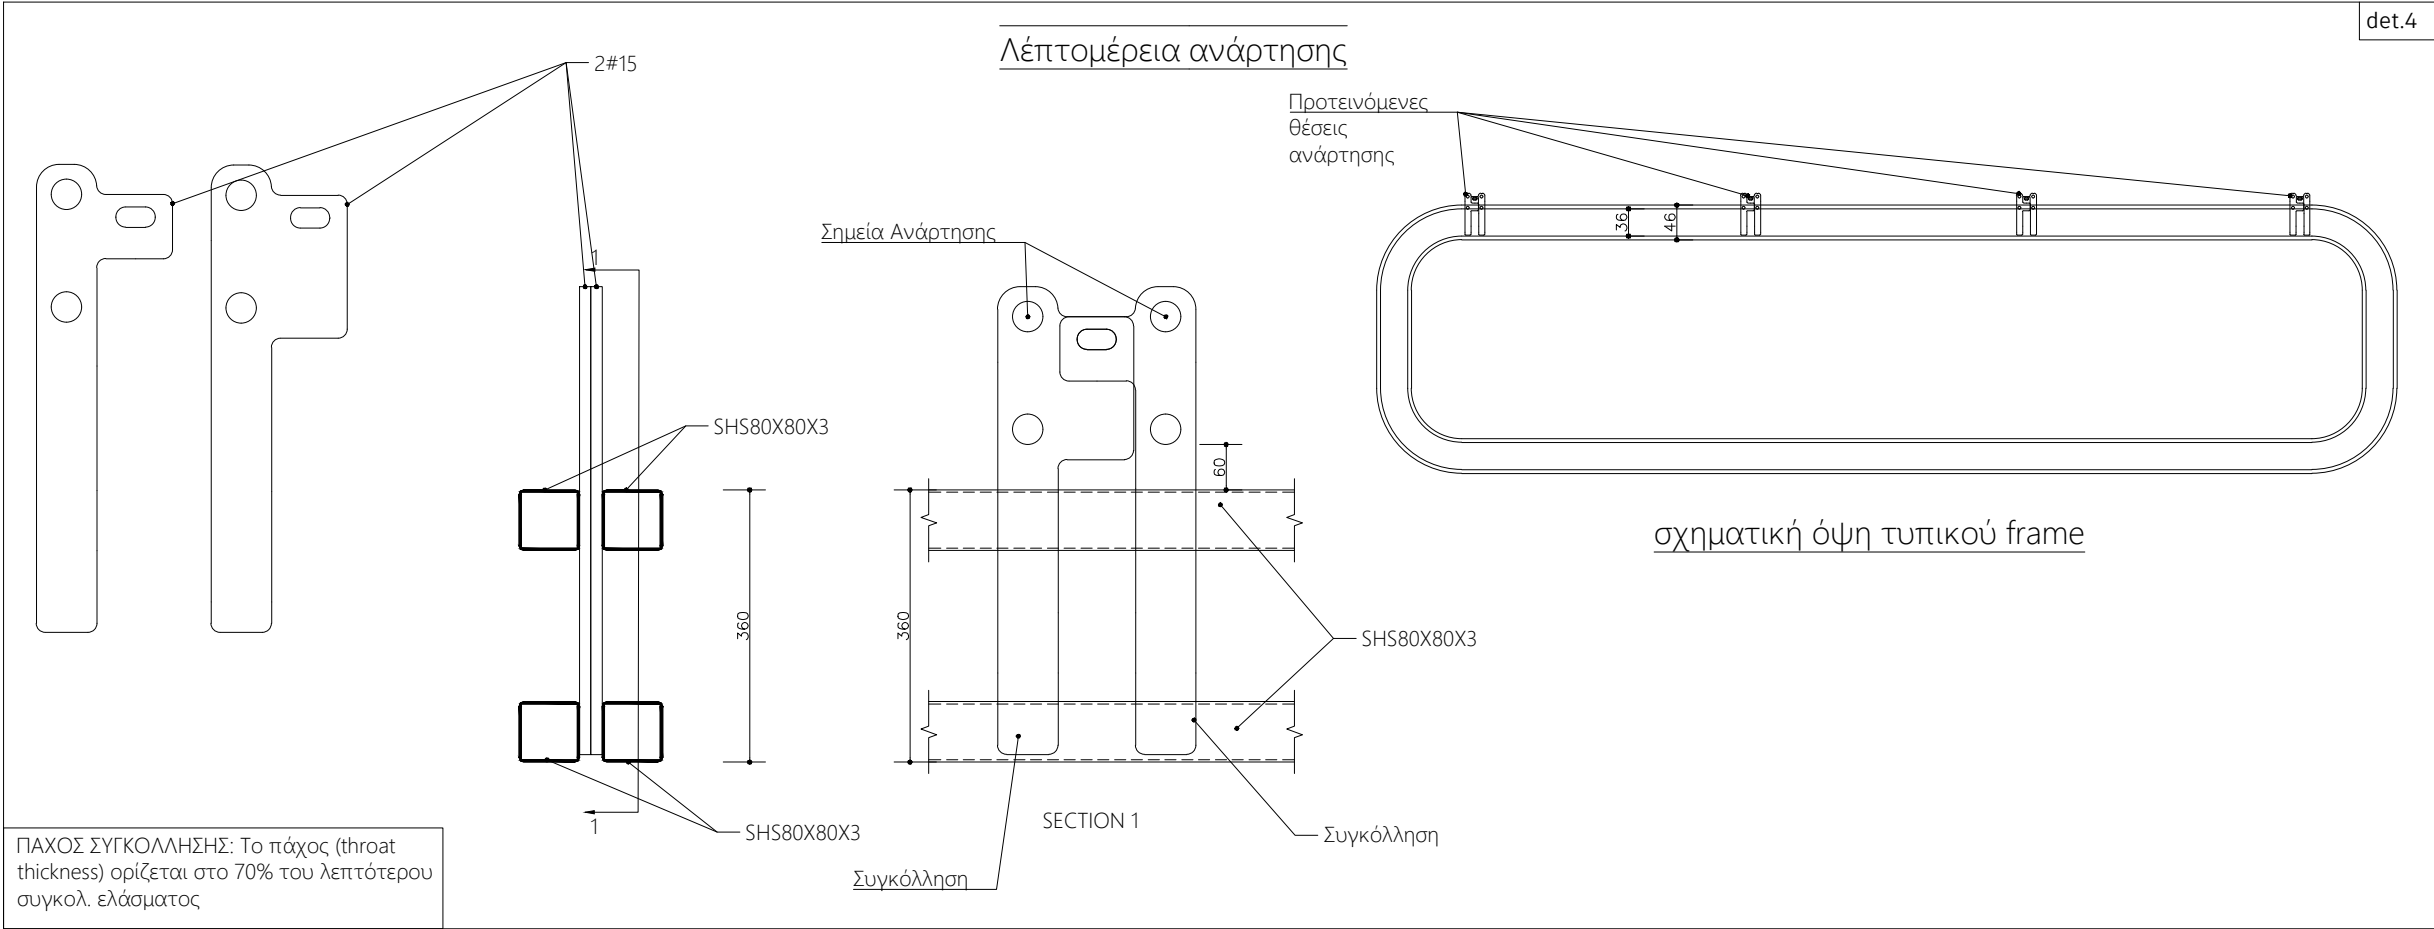

NOTES:

ΣΑΥΣΤΡΙΑΝΙΔΗΣ ΔΗΜΗΤΡΙΟΣ
ΠΟΛΙΤΙΚΟΣ ΜΗΧΑΝΙΚΟΣ Α.Π.Θ.
ΑΡΜ. ΕΤΕΚ Α137447

REV:	DESCRIPTION:	BY:	DATE:
STATUS: Submission			
CYSTATIKA Cystatika L.L.C Μηλιάς 17, Αγλαντζιά 2114 00357 - 22100698 info@cystatika.com www.cystatika.com SIGNED BY: CYSTATIKA L.L.C. C00406 ΜΗΛΙΑΣ 17, Τ.Κ. 2114 22100698	CLIENT: ΣΑΒΒΑΣ ΤΟΥΛΟΥΠΟΣ		
ARCHITECT: ΜΑΡΕΛΑ (ΕΠΕΡΙΧΕΙΡΕΙΤΑΙ ΣΤΟ ΟΡΘΟ 42) (ΑΓΛΑΝΤΖΙΑ) (ΝΕΚΡΩΣΗ) (CYPRUS) (Τ.Κ. 22100698) (ΑΓΛΑΝΤΖΙΑ) (ΑΓΛΑΝΤΖΙΑ) (ΑΓΛΑΝΤΖΙΑ) Η ΕΠΙΧΕΙΡΗΣΗ ΕΙΝΑΙ ΕΛΕΓΧΟΜΕΝΗ ΚΑΙ ΕΓΚΡΙΝΕΤΑΙ ΑΠΟ ΤΟΝ ΕΛΛΗΝΙΚΟ ΚΑΝΟΝΑ ΚΑΤΑΣΤΑΣΗΣ ΤΩΝ ΕΤΕΚ ΑΡΜ. ΕΤΕΚ Α137447			
SITE: ΠΕΓΕΙΑ ΚΥΠΡΟΣ		PROJECT: Μονοκατοικία στην Πέγεια	
TITLE: Λεπτομέρειες Συνδέσεων Μεταλλικών Στοιχείων			
SCALE AT A3: 1:100	DATE: 24-07-2024	DRAWN: Μ.Φ.	CHECKED: Δ.Σ.
PROJECT NO: P1021	DRAWING NO:		REVISION: 1

P1021	S4.1	1
-------	------	---