


Forbindelsessti, princip

5,0 m bred asfaltsti, belagt 2,0 m

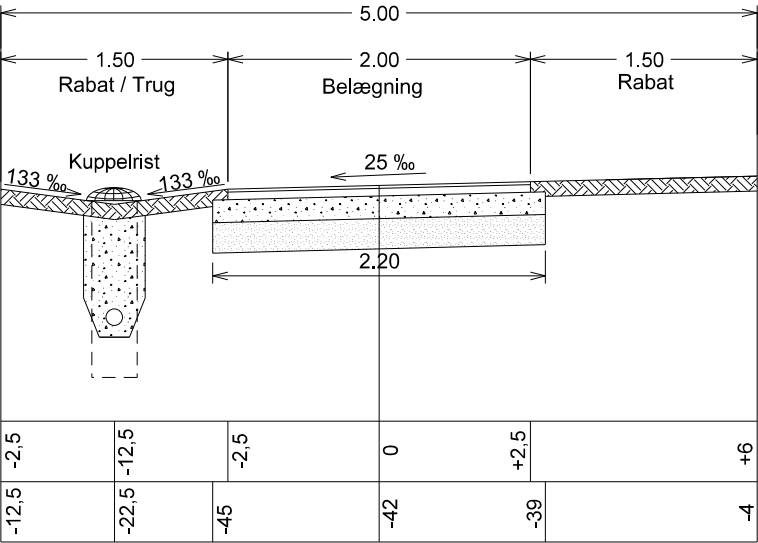


BEFÆSTELSE
Belægning:
2 cm AB
5 cm GAB-0
15 cm stabilt grus II
20 cm bundsikring

Rabat:
10 cm muld isået græs

Tværrøjet er et princip,
hvilket betyder at truget kan
skifte side og at
hældningsretning varierer.

Tilslutningssti, princip

5,0 m bred grussti, belagt 2,0 m

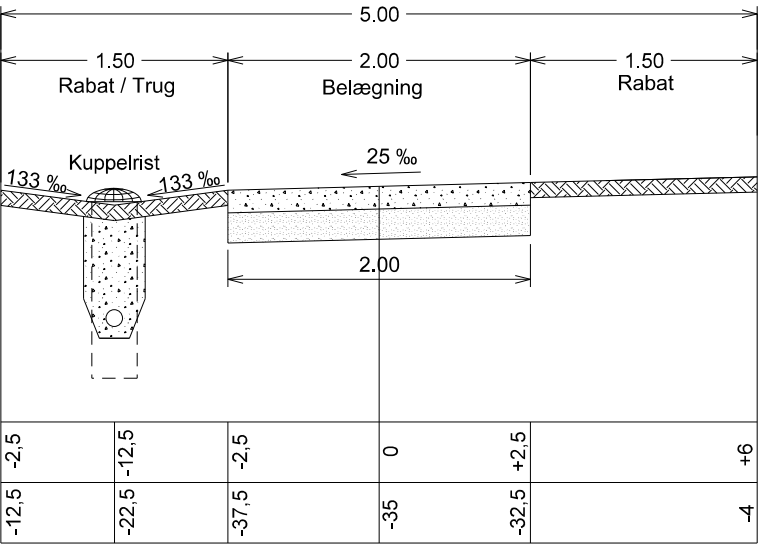


BEFÆSTELSE:
Belægning:
15 cm stabilt grus II
20 cm bundsikring

Rabat:
10 cm muld isået græs

Tværrøjet er et princip,
hvilket betyder at truget kan
skifte side og at
hældningsretning varierer.

Natursti, princip

5,0 m bred grussti, belagt 2,0 m

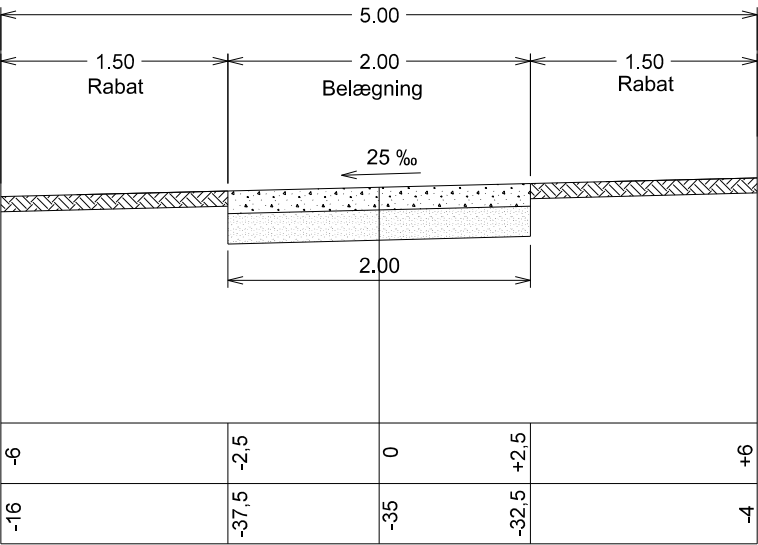

BEFÆSTELSE:
Belægning:
15 cm stabilt grus II
20 cm bundsikring

Rabat:
10 cm muld isået græs

Tværrøjet er et princip,
hvilket betyder at
hældningsretning varierer.

Tværrøjet Stier

Gl. Gramvej, Etape 2
Skanderborg Kommune
Region Midtjylland

JNR: 49885
DATO: 08.04.2024
REV. DATO: -
INIT. SAG: HHa
INIT. TEGN: HHa
Mål: 1:50
Tegn. nr. 7




LAND & PLAN
Rådgivende landinspektører, ingeniører og planlæggere
Strandpromenaden 6 • 8700 Horsens •

Tlf. 76 28 60 60 •

www.landplan.dk
post@landplan.dk

Færdig vej - Gammel Gramvej
12 m vejudlæg - 6 m kørebane


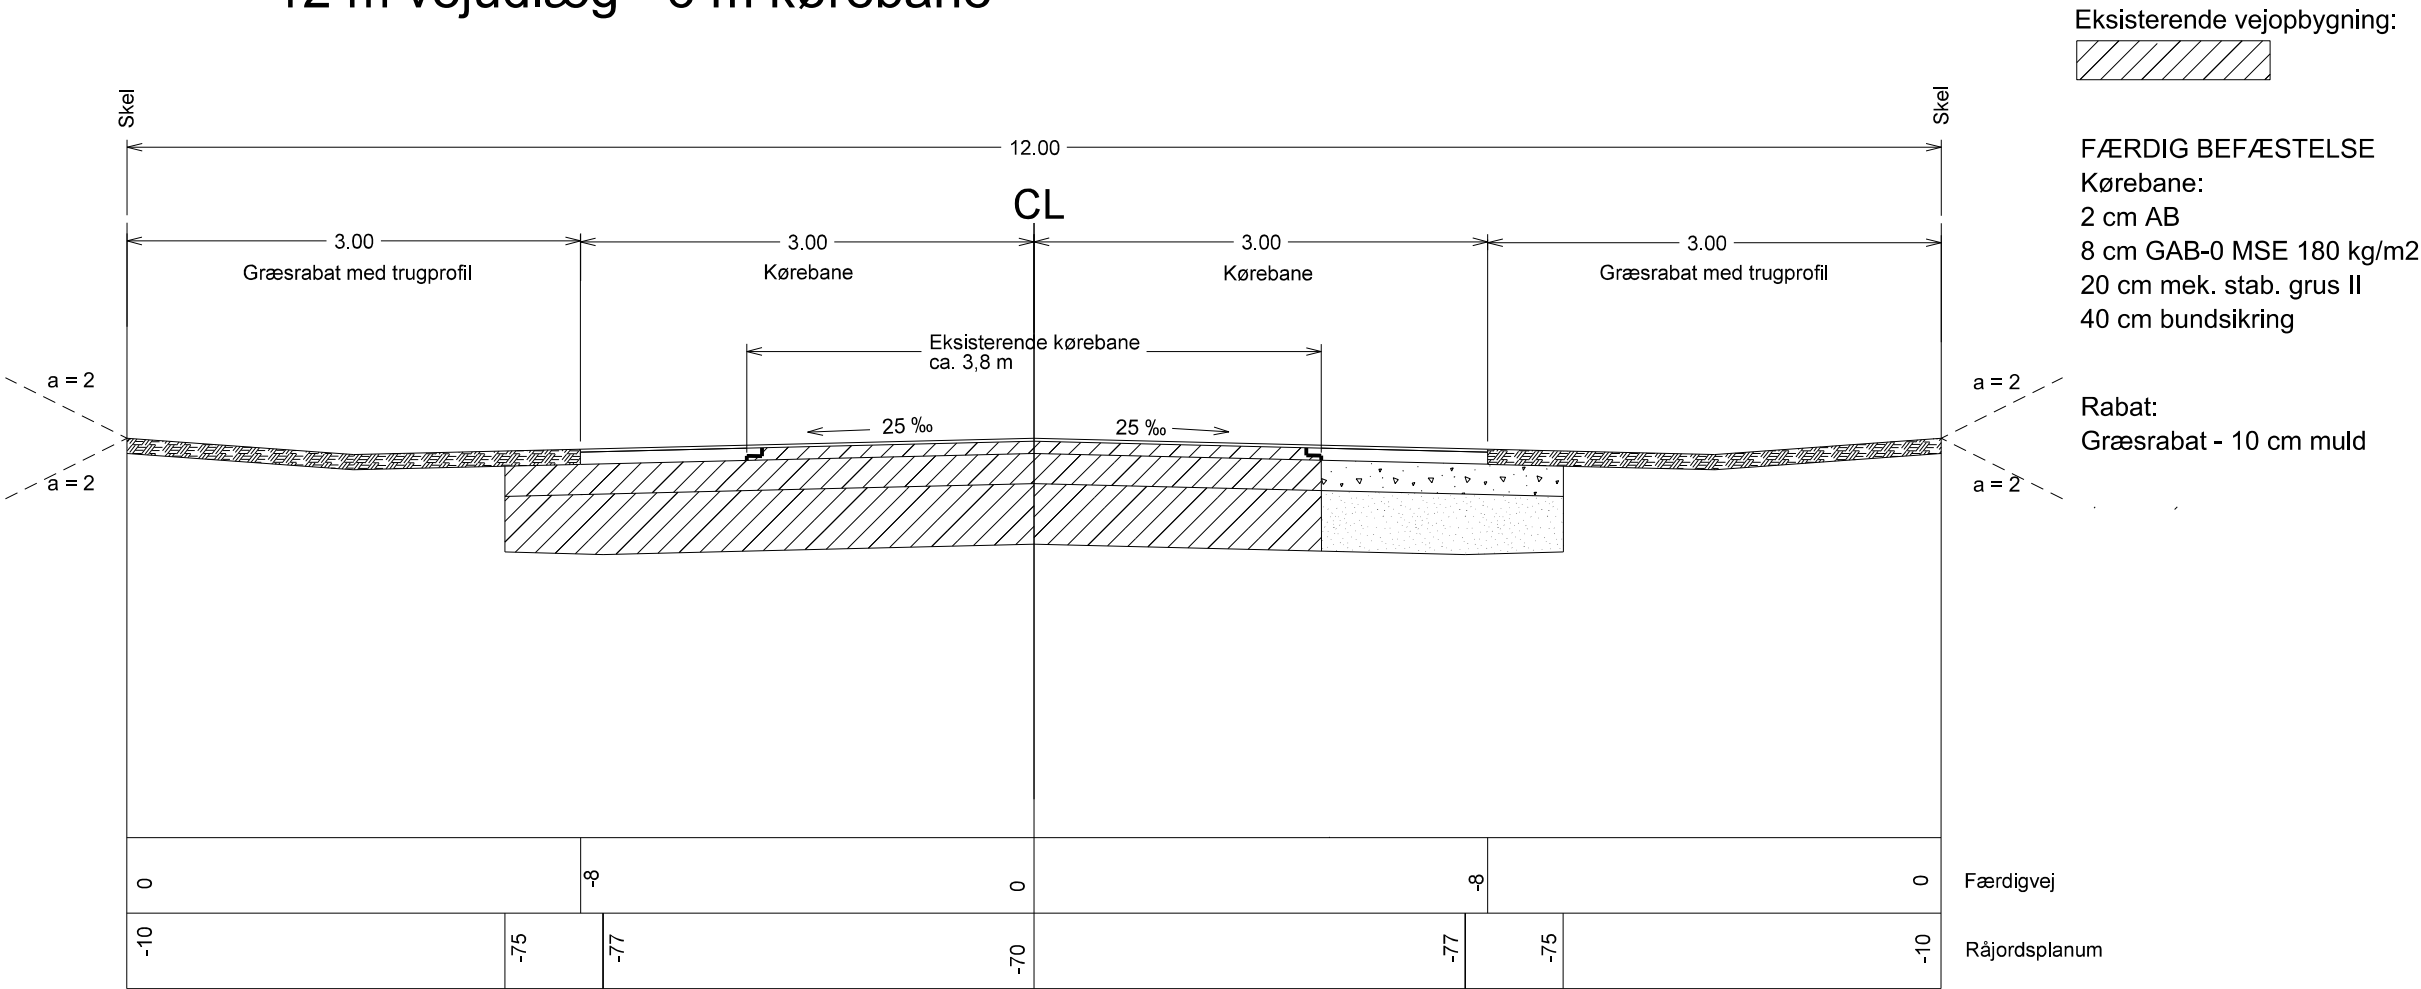


Tværsprofil Gl. Gramvej

Gl. Gramvej, Etape 2
Skanderborg Kommune
Region Midtjylland

JNR: 49885
DATO: 08.04.2024
REV. DATO: -
INIT. SAG: HHa
INIT. TEGN: HHa
Mål: 1:50
Tegn. nr. 5

Færdig vej - princip
10 m vejudlæg - 5,50 m kørebane

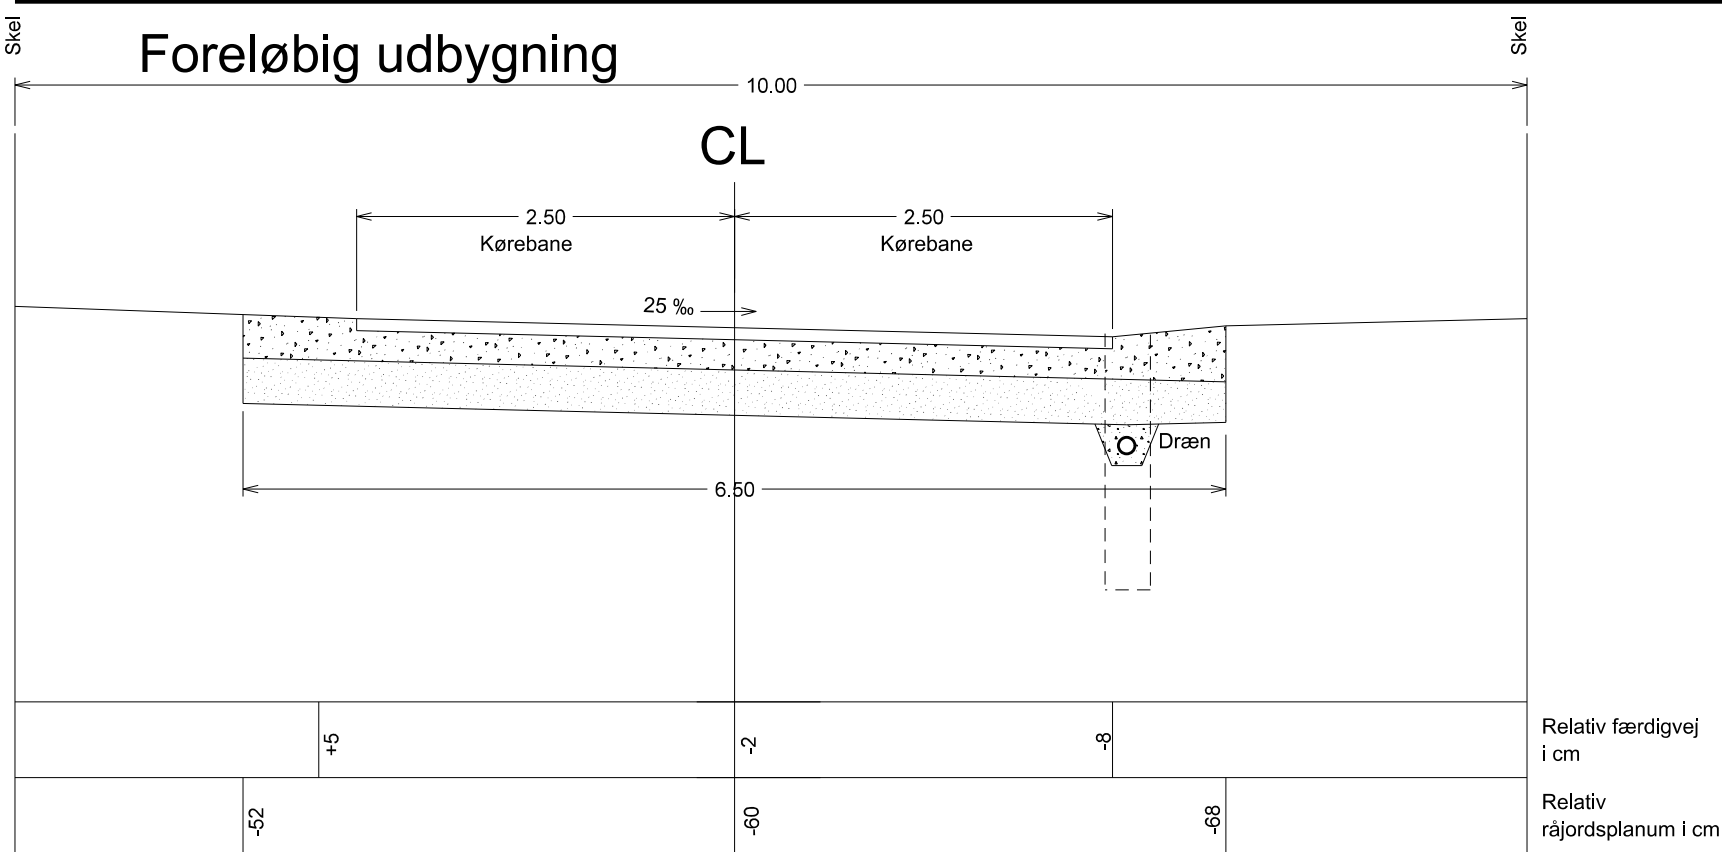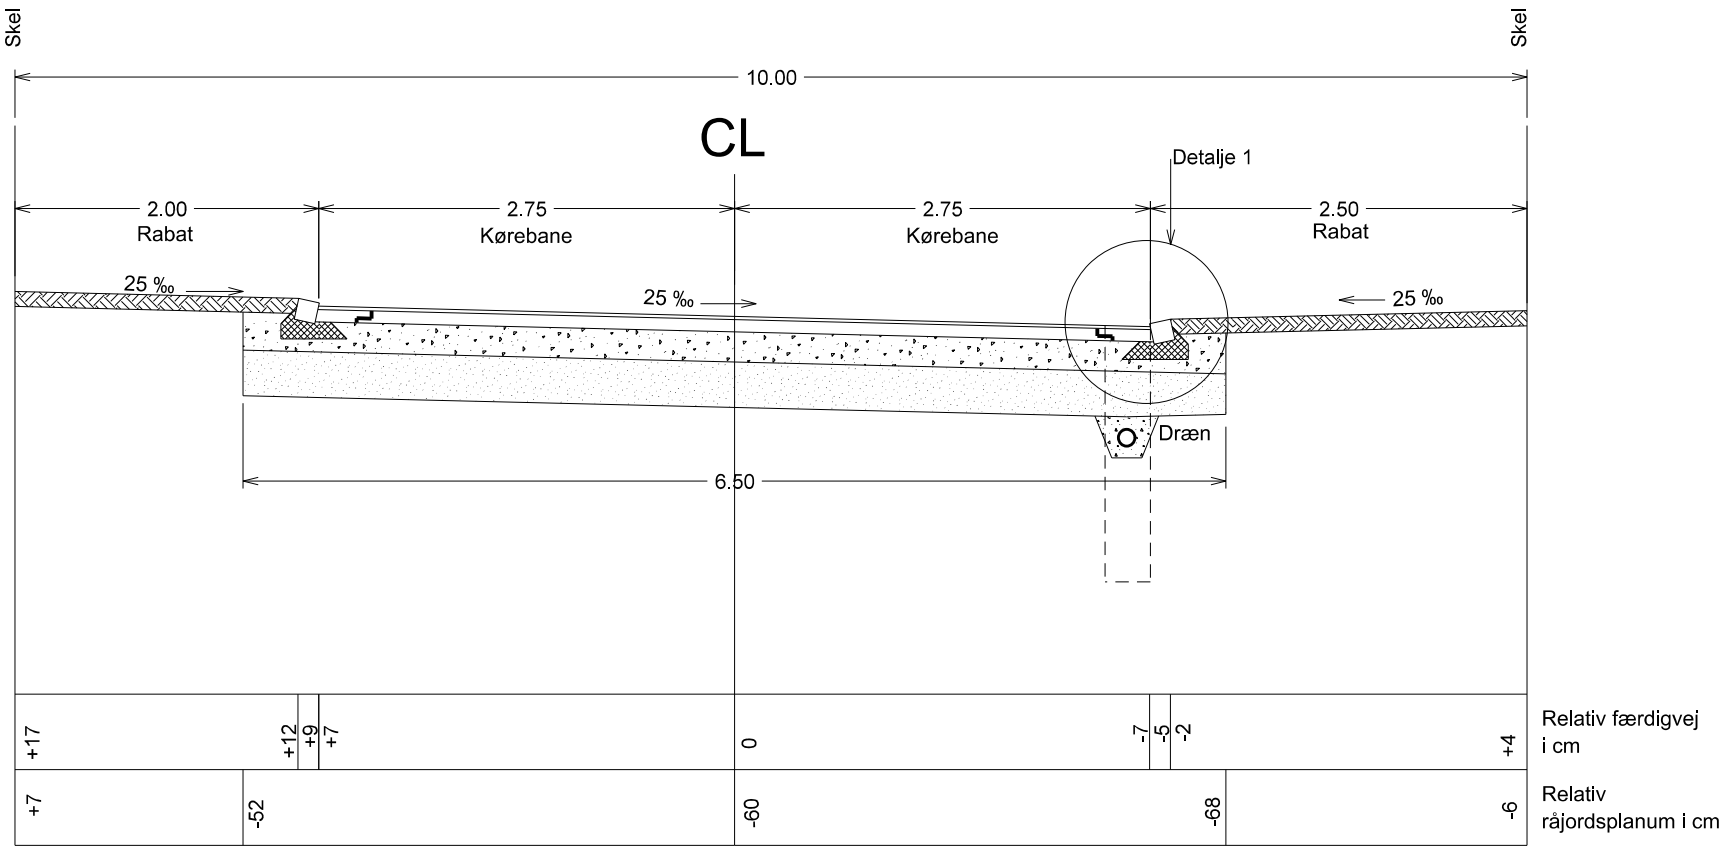


FÆRDIG BEFÆSTELSE

Kørebane:
2 cm AB
8 cm GAB-0
20 cm stabilt grus II
30 cm bundsikring

Kantsten:
14x14x20 cm grå porto i granit på skrå,
sat i min. 10 cm beton med bagstøbning

Rabat:
Græsrabat - 10 cm muld

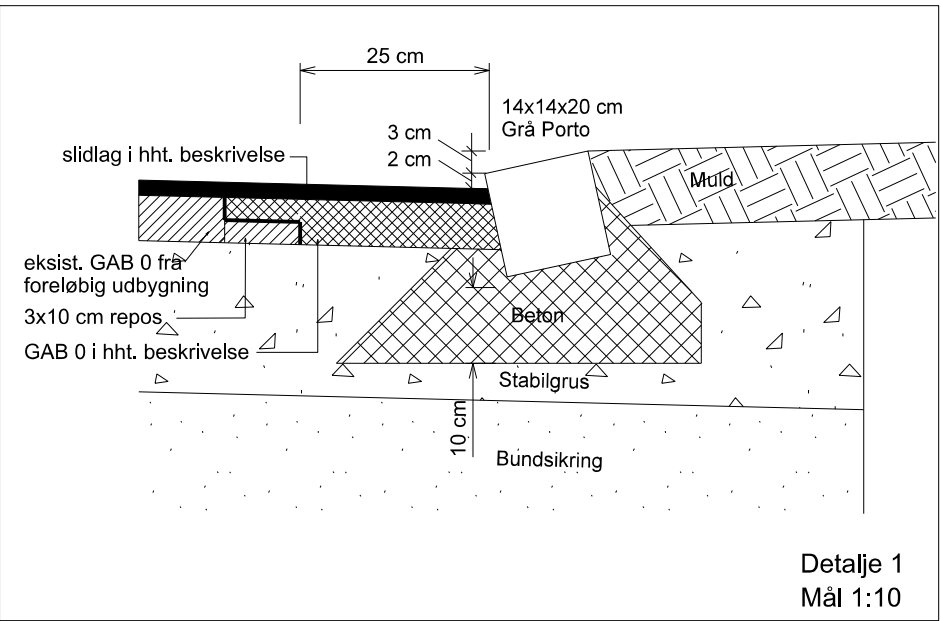

FORELØBIG BEFÆSTELSE

Kørebane:
8 cm GAB-0
20 cm stabilt grus II
30 cm bundsikring

*Tværrødet er et princip, hvilket betyder
at hældningsretning varierer.*

Tværrødet Boligveje

Gl. Gramvej, Etape 2
Skanderborg Kommune
Region Midtjylland




LAND & PLAN
Rådgivende landinspektører, ingeniører og planlæggere
Strandpromenaden 6 • 8700 Horsens

JNR: 49885
DATO: 08.04.2024
REV. DATO: -
INIT. SAG: HHa
INIT. TEGN: HHa
Mål: 1:50
Tegn. nr. 6

Tlf. 76 28 60 60

www.landplan.dk
post@landplan.dk

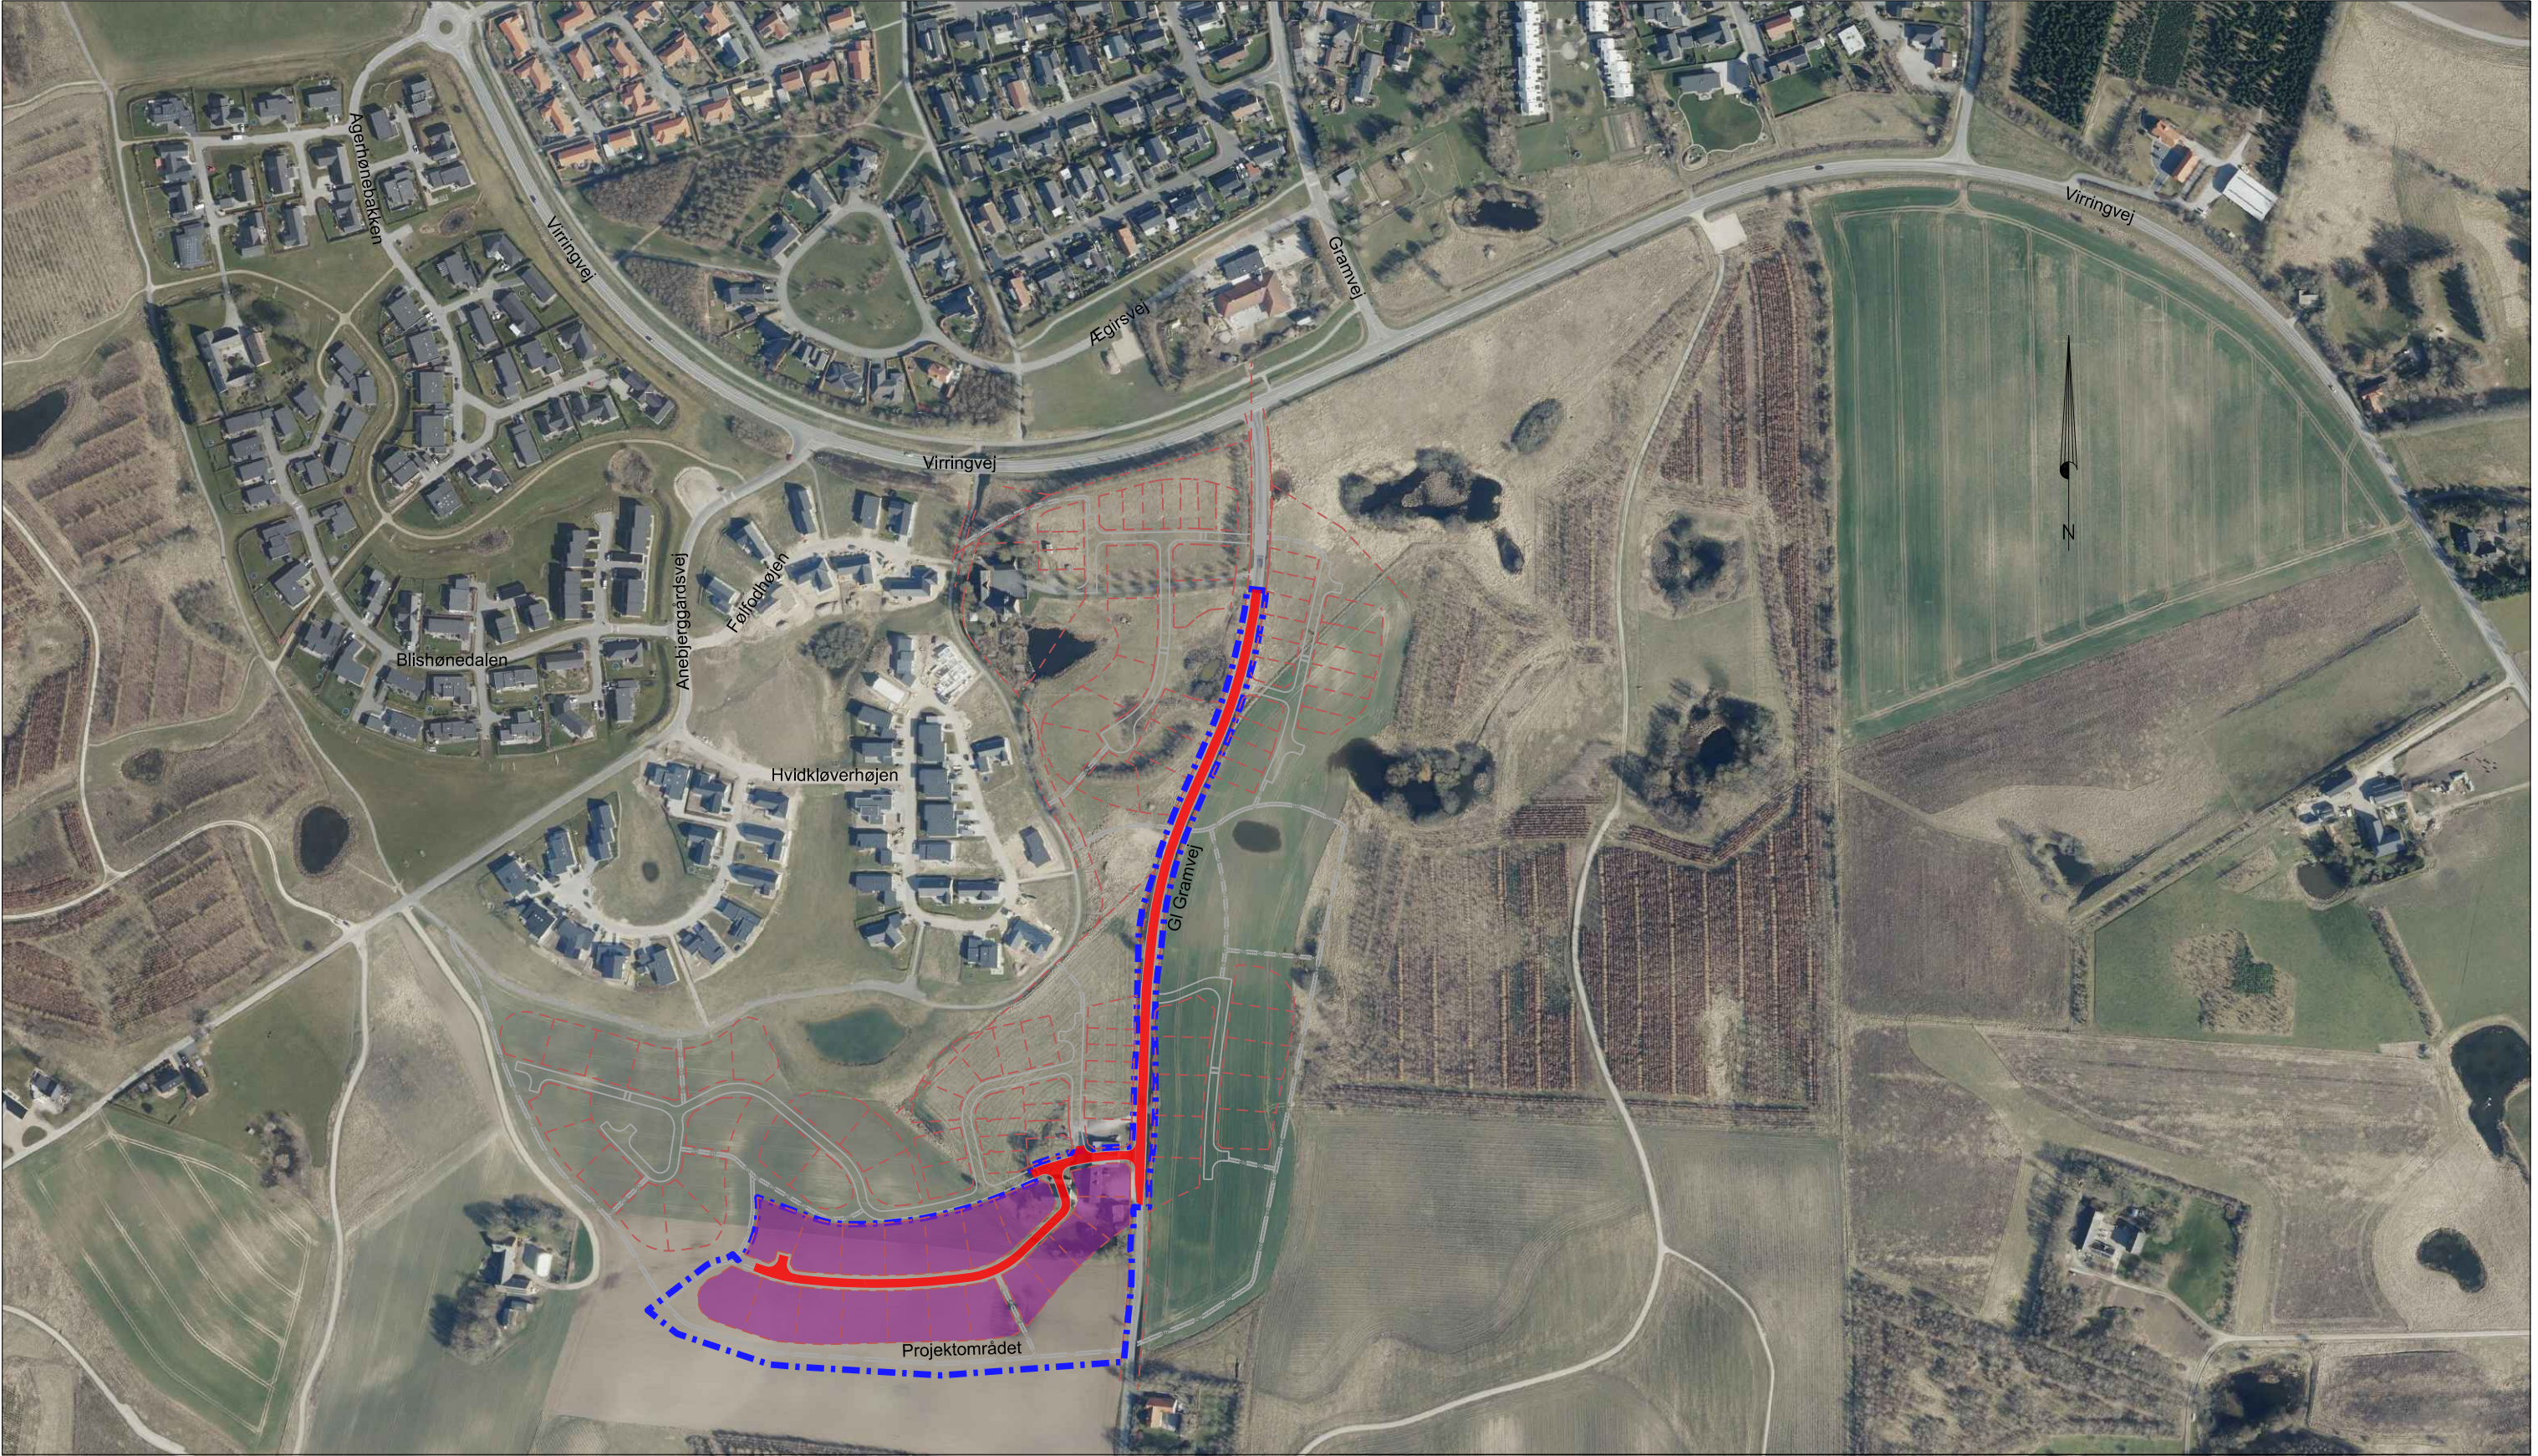

SIGNATURER:

- Udstykninger
- Entreprisegrænse
- Vej- og stianlæg
- Entreprisens grunde
- Entreprisens Vejprojekt

Oversigtsplan

Glentehøjen, Anebjerger

Region Midtjylland



LAND & PLAN

Rådgivende landinspektører, ingeniører og planlæggere

Strandpromenaden 6 • 8700 Horsens •

JNR:	49885
DATO:	08.04.2024
REV. DATO:	-
INIT. SAG:	HHa
INIT. TEGN:	HHa
Mål:	1:4000
Tegn. nr.	0

