



- SIGNATURFORKLARING
- : Oversigtsforhold 30 km/t (55 meter oversigt)
 - : Cirkelbump 30 km/t jf. vejreglernes typegodkendte bump
 - : Entreprisegrænse

Skilte- og afmærkningsplan

Byggemodning Hyldhegnet
Skanderborg Kommune
Region Midtjylland




LAND & PLAN
Rådgivende landskabsarkitekter, ingeniører og planlæggere
Strandpromenaden 6 • 8700 Horsens

JNR: 49885
DATO: 04.04.2025
REV. DATO: SAM
INT. SAG: HJA
INF. TEGN: 1:500
MÅL: 09
Tegn.nr.

www.landplan.dk
posi@landplan.dk

Tlf. 76 28 60 60


Færdig vej - princip
10 m vejudlæg - 5,50 m kørebane

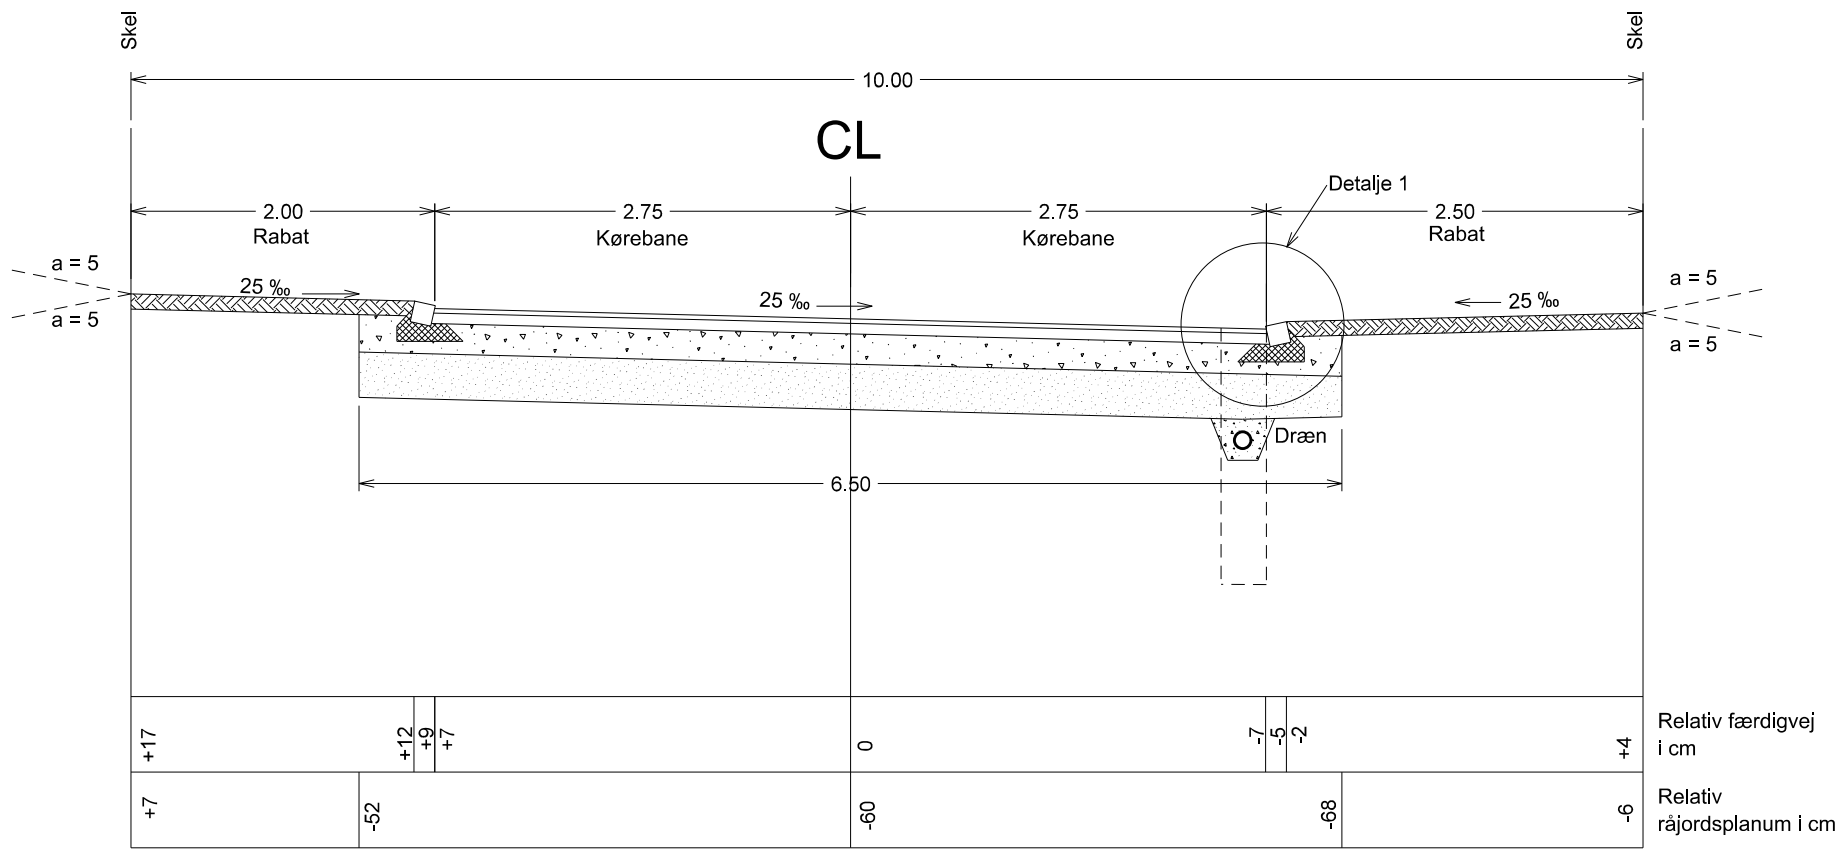


FÆRDIG BEFÆSTELSE
Kørebane:
3 cm AB
7 cm GAB-0
20 cm stabilt grus II
30 cm bundsikring

Kantsten:
14x14x20 cm grå porto i granit på skrå,
sat i min. 10 cm beton med bagstøbning

Rabat:
Græsrabat - 10 cm muld

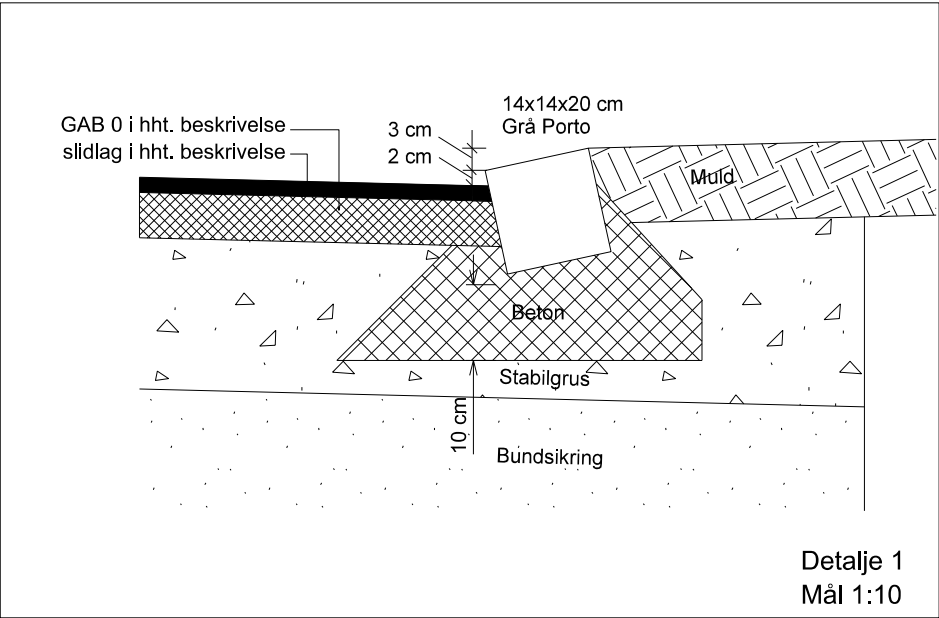


Foreløbig udbygning

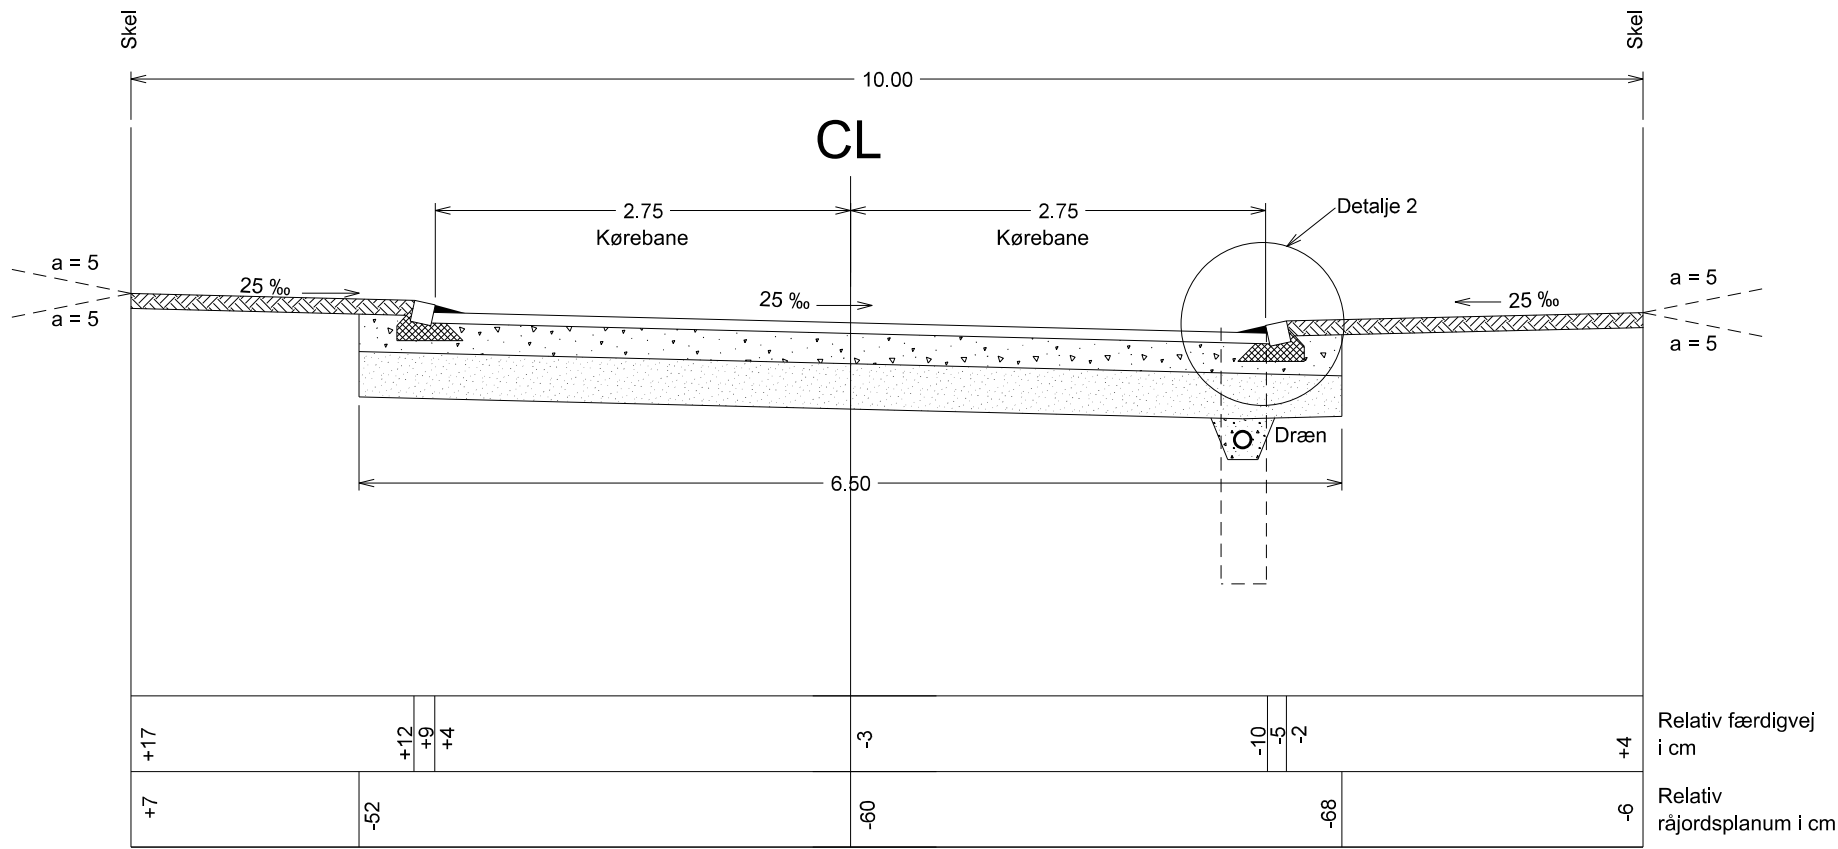

FORELØBIG BEFÆSTELSE
Kørebane:
7 cm GAB-0
20 cm stabilt grus II
30 cm bundsikring

Kantsten:
14x14x20 cm grå porto i granit på skrå,
sat i min. 10 cm beton med bagstøbning

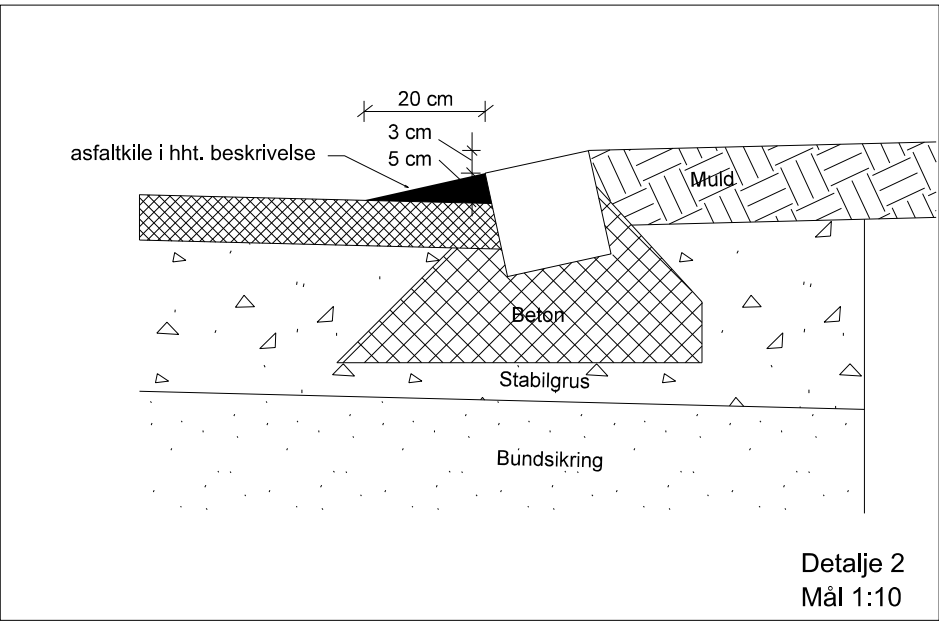

Tværrødet er et princip, hvilket betyder, at hældningsretning varierer.

Tværrødet Boligveje

Byggemodning Hyldehegnet
Skanderborg Kommune
Region Midtjylland




LAND & PLAN
Rådgivende landinspektører, ingeniører og planlæggere
Strandpromenaden 6 • 8700 Horsens

JNR: 49885
DATO: 04.04.2025
REV. DATO: SAM
INIT. SAG: hha
INIT. TEGN: 1:50
Tegn. nr. 04

Forbindelsessti, princip

5,0 m bred asfaltsti, belagt 2,0 m

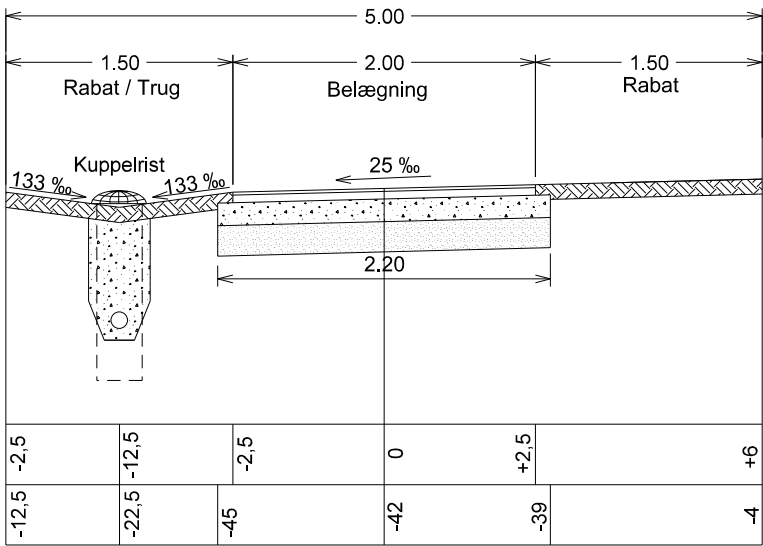

BEFÆSTELSE

Belægning:
2 cm AB
5 cm GAB-0
15 cm stabilt grus II
20 cm bundsikring

Rabat:
10 cm muld isået græs


Tværrøfilet er et princip,
hvilket betyder at truget kan
skifte side og at
hældningsretning varierer.

Relativ færdigvej i cm

Relativ råjordsplanum i cm

Tilslutningssti, princip

5,0 m bred grussti, belagt 2,0 m

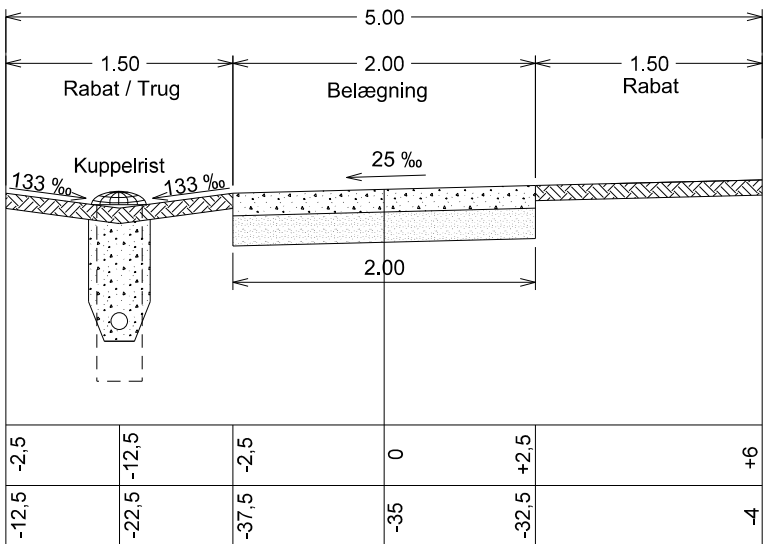

BEFÆSTELSE:

Belægning:
15 cm stabilt grus II
20 cm bundsikring

Rabat:
10 cm muld isået græs


Tværrøfilet er et princip,
hvilket betyder at truget kan
skifte side og at
hældningsretning varierer.

Relativ færdigvej i cm

Relativ råjordsplanum i cm

Natursti, princip

5,0 m bred grussti, belagt 2,0 m

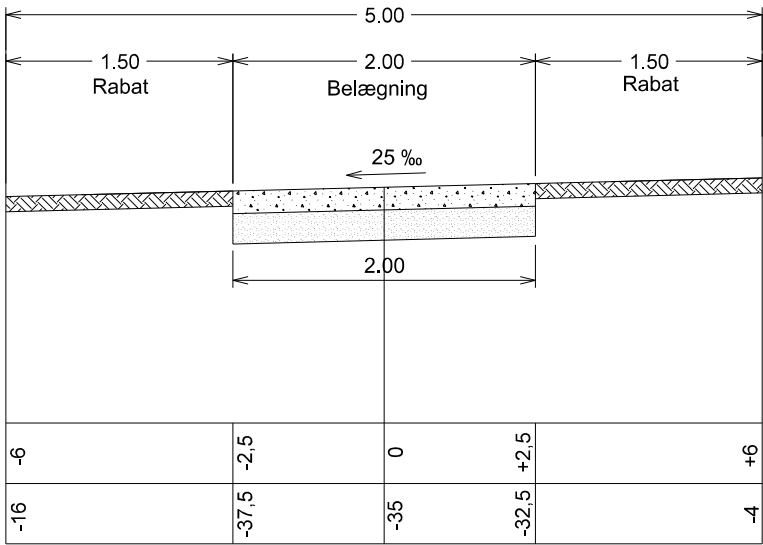

BEFÆSTELSE:

Belægning:
15 cm stabilt grus II
20 cm bundsikring

Rabat:
10 cm muld isået græs

Tværrøfilet er et princip,
hvilket betyder at
hældningsretning varierer.

Relativ færdigvej i cm

Relativ råjordsplanum i cm

Tværrøfilet Stier

Byggemodning Hyldehegnet
Skanderborg Kommune
Region Midtjylland

JNR: 49885
DATO: 04.04.2025
REV. DATO:
INIT. SAG: SAM
INIT. TEGN: hha
Mål: 1:50
Tegn. nr. 05




LAND & PLAN

Rådgivende landinspektører, ingeniører og planlæggere
Strandpromenaden 6 • 8700 Horsens •

Tlf. 76 28 60 60 •

www.landplan.dk
post@landplan.dk

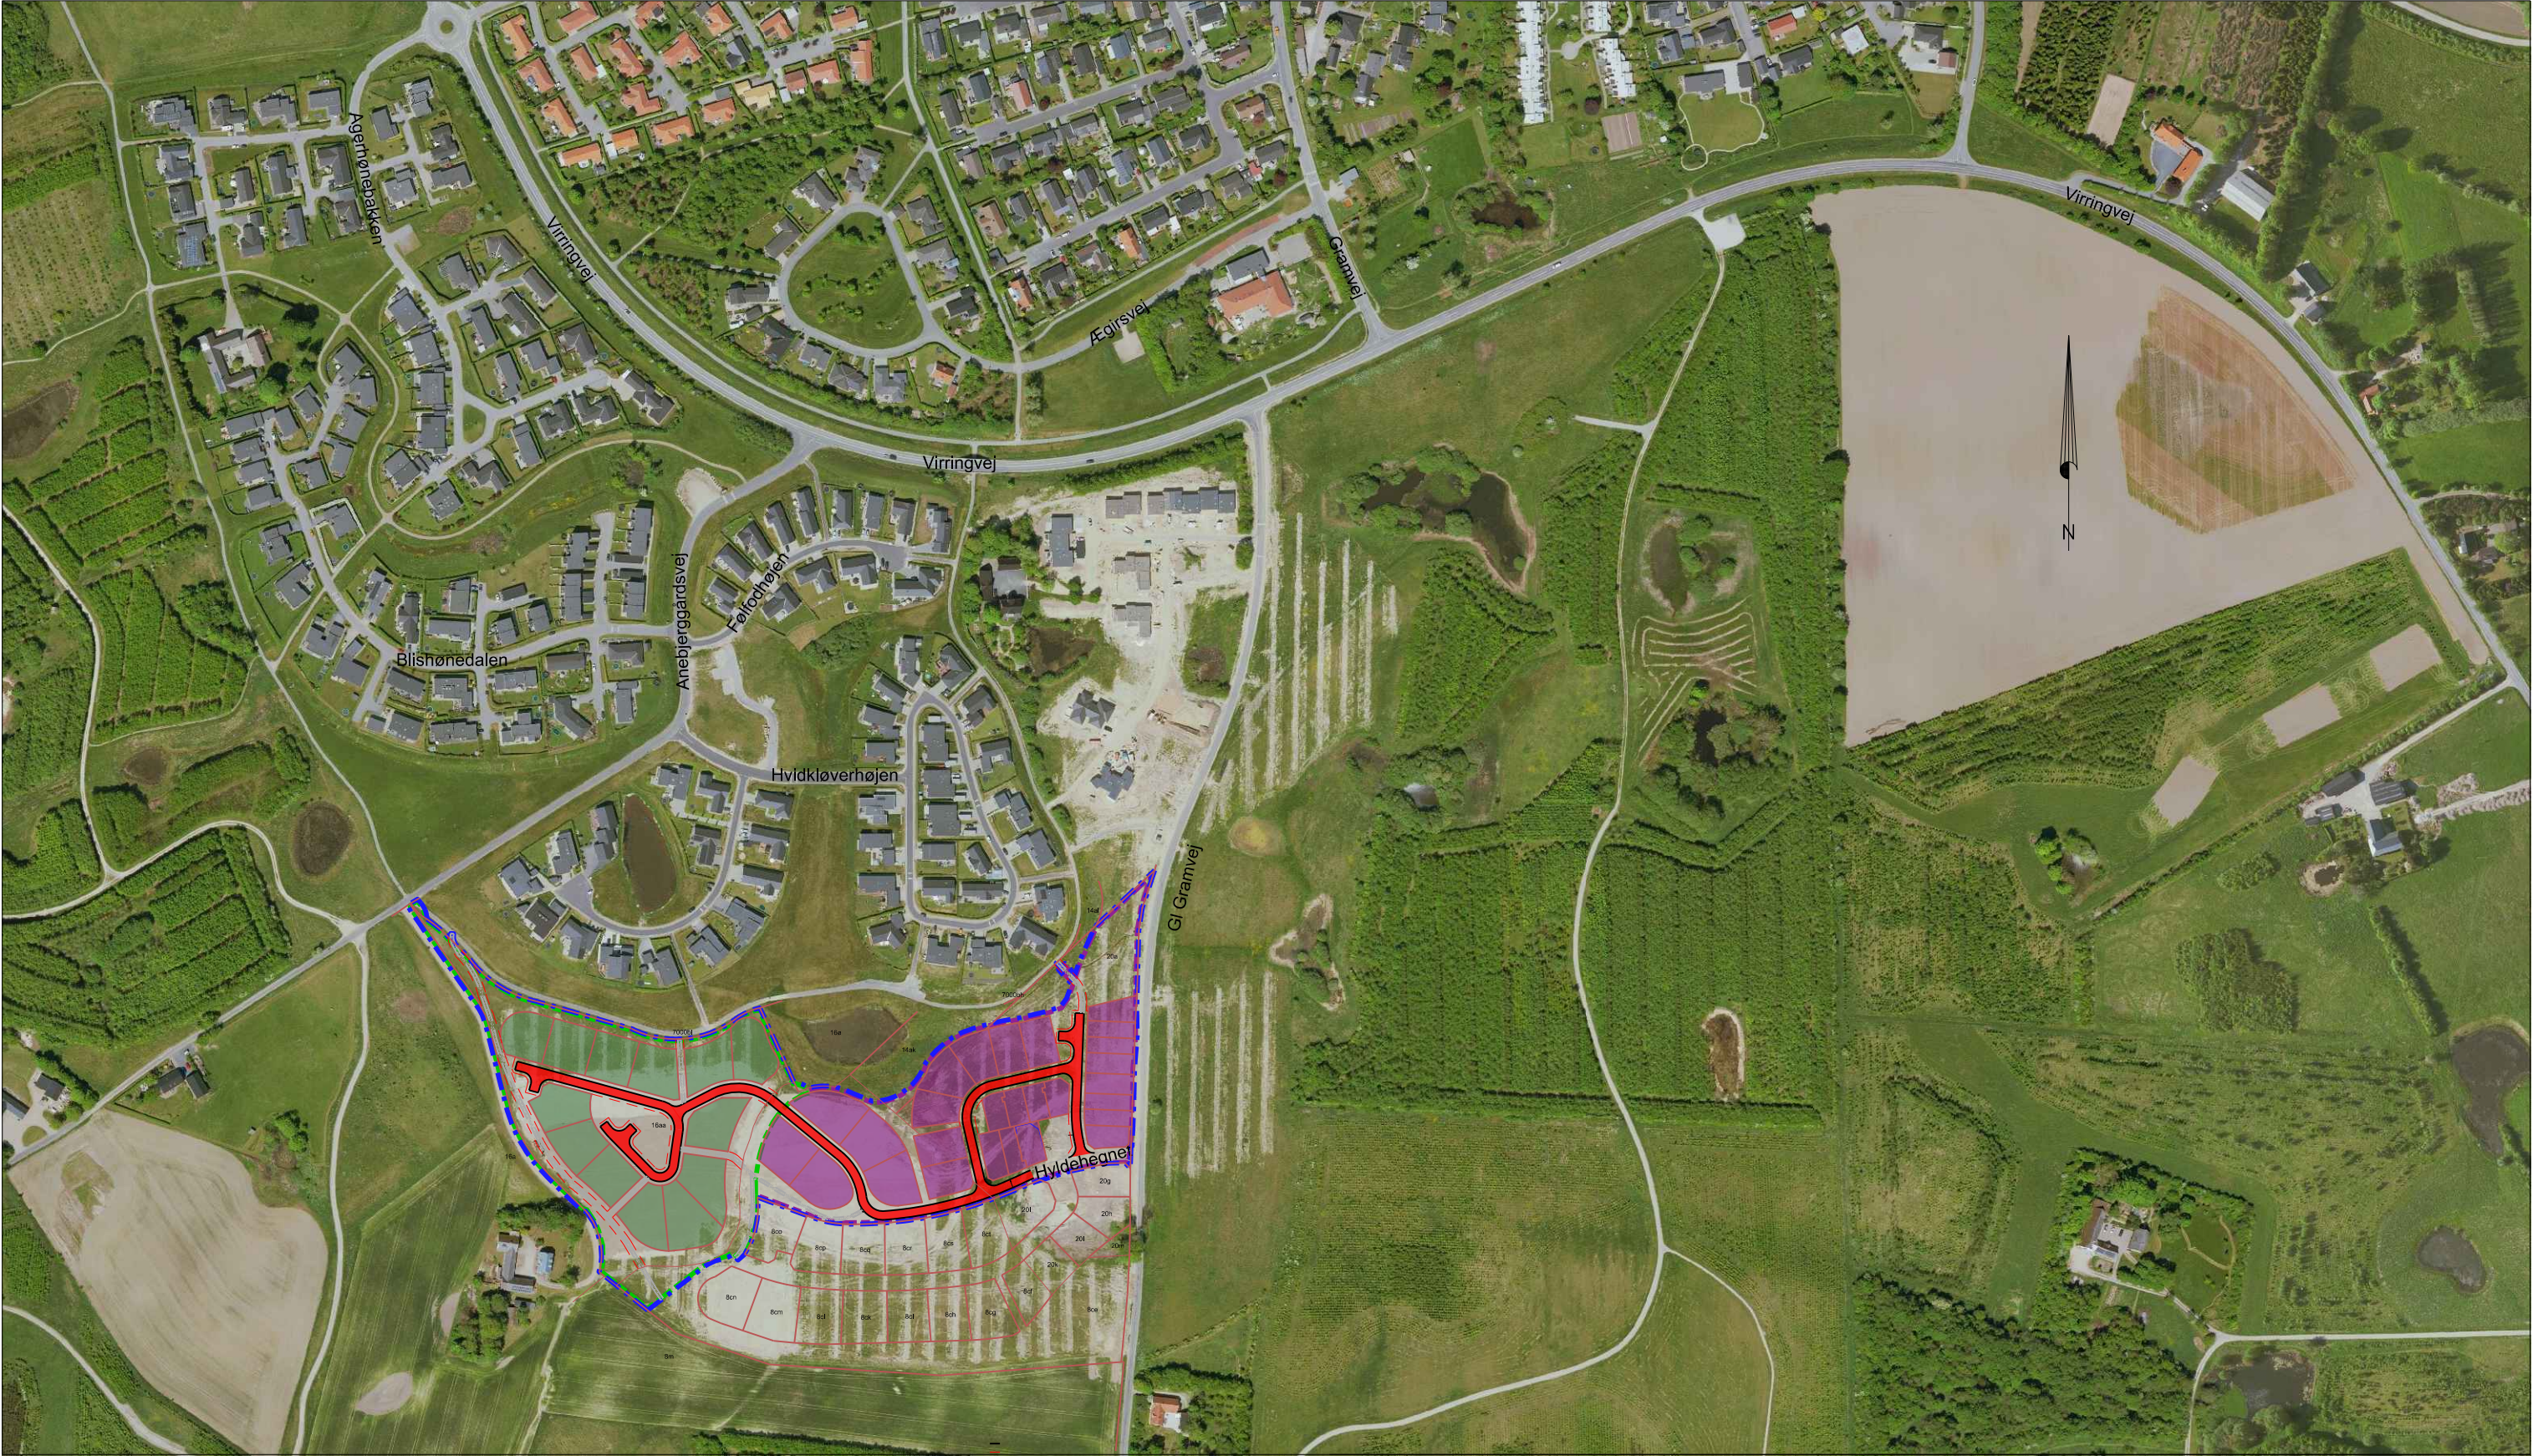

SIGNATURER:

- Udstykninger

Entreprisegrænse

Delområde A

Delområde B

Vej- og stianlæg
- Entreprisens grunde Delområde A

Entreprisens grunde Delområde B

Entreprisens Vejprojekt

Oversigtsplan


Byggemodning Hyldehegnet
Skanderborg Kommune
Region Midtjylland



LAND & PLAN

Rådgivende landinspektører, ingeniører og planlæggere
Strandpromenaden 6 • 8700 Horsens •

JNR:	49885
DATO:	04.04.2025
REV. DATO:	-
INIT. SAG:	SAM
INIT. TEGN:	aha
Mål:	1:4000
Tegn. nr.	00

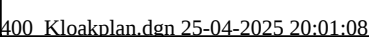



SIGNATURFORKLARING

: Kørebanekant

: Vejmitten

: Asfalt belægning

: Forbindelsessti udlægges i asfalt = 2 m bred, med tilhørende trug til afvanding.

: Tilslutningssti udlægges i lys grusmateriale = 2 m bred, med tilhørende trug til afvanding.

: Natursti udlægges i lys grusmateriale = 2 m bred, afvander til terræn.

: Rendesensriste

: Skråninger på grundskel fra vejarealer og til eksisterende terræn a = 3.

: Højdekurver eksis. terræn før byggemodning / pr. 0,5 m.

: Højdekurver for vejarealer

: Højdekurver af byggemodnet terræn og stier / pr. 0,25 m

: Gadebelysning, vejledende placering.

: Stibomme m. reflekser galvaniseret stål - etableres med indbyrdes afstand således ladvinkel kan passere

: Faldretning på kørebane

: Entreprisegrænse

: Hævet flade som fartdæmpere

: Drænledning

: Cirkelbump 30 km/t jf. vejreglernes typegodkendte bump