

# Plan d'étages


## UTILE Saint-Laurent

12, rue Ontario Est, Montréal



# Sous-sol

12  
rue Ontario Est  
Montréal

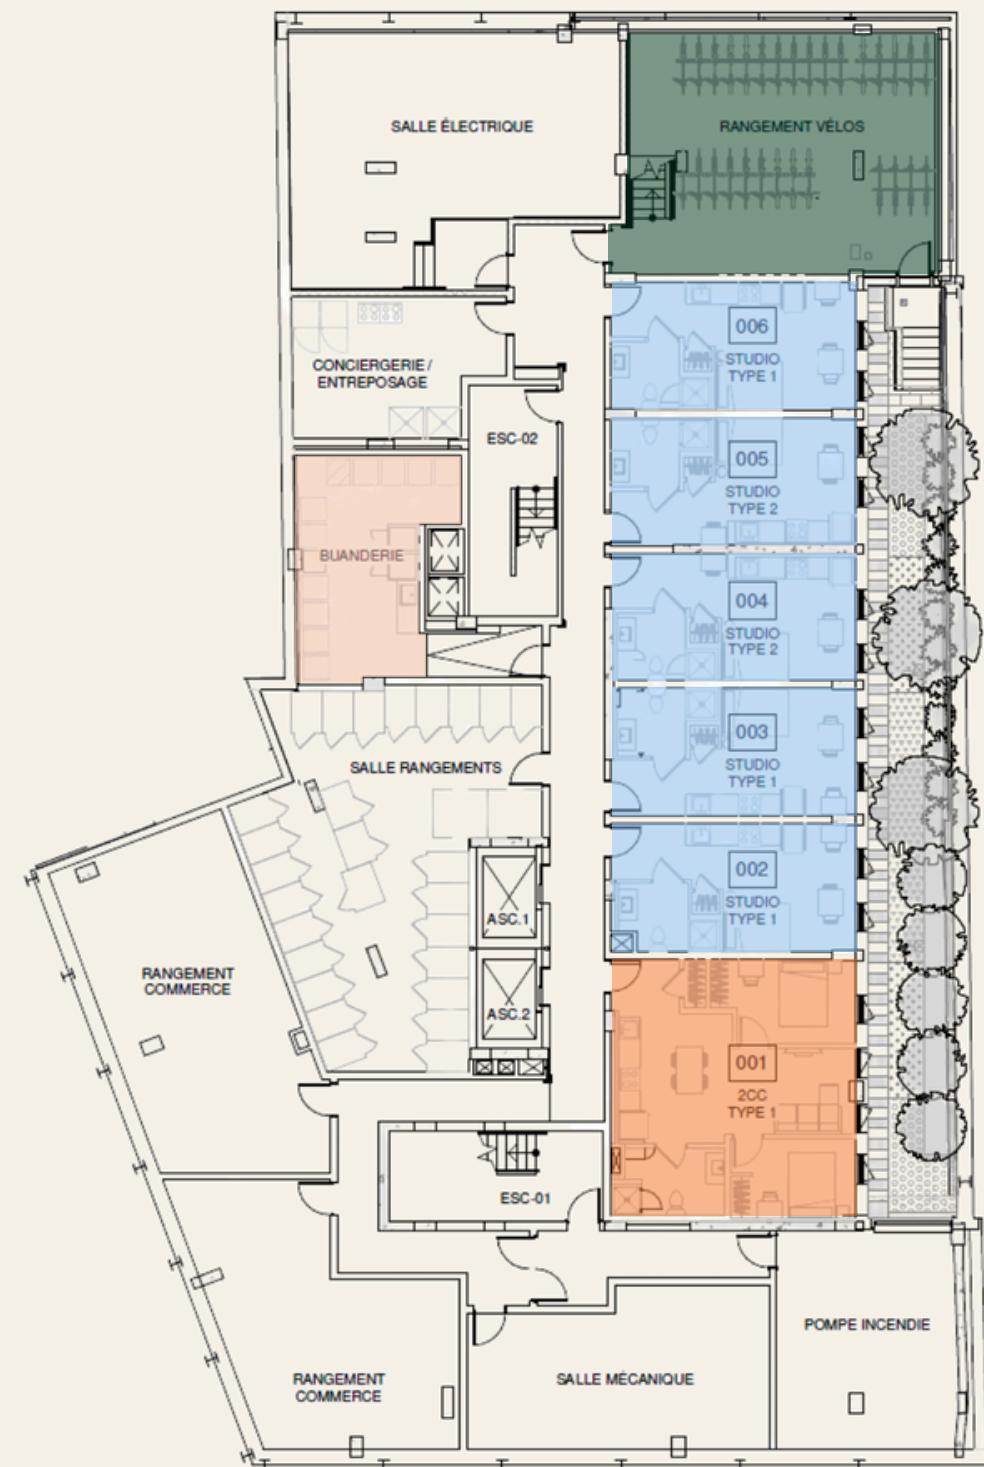

Studio



2 chambres à coucher



Buanderie




Stationnement à vélo



# Étage 1

12  
rue Ontario Est  
Montréal

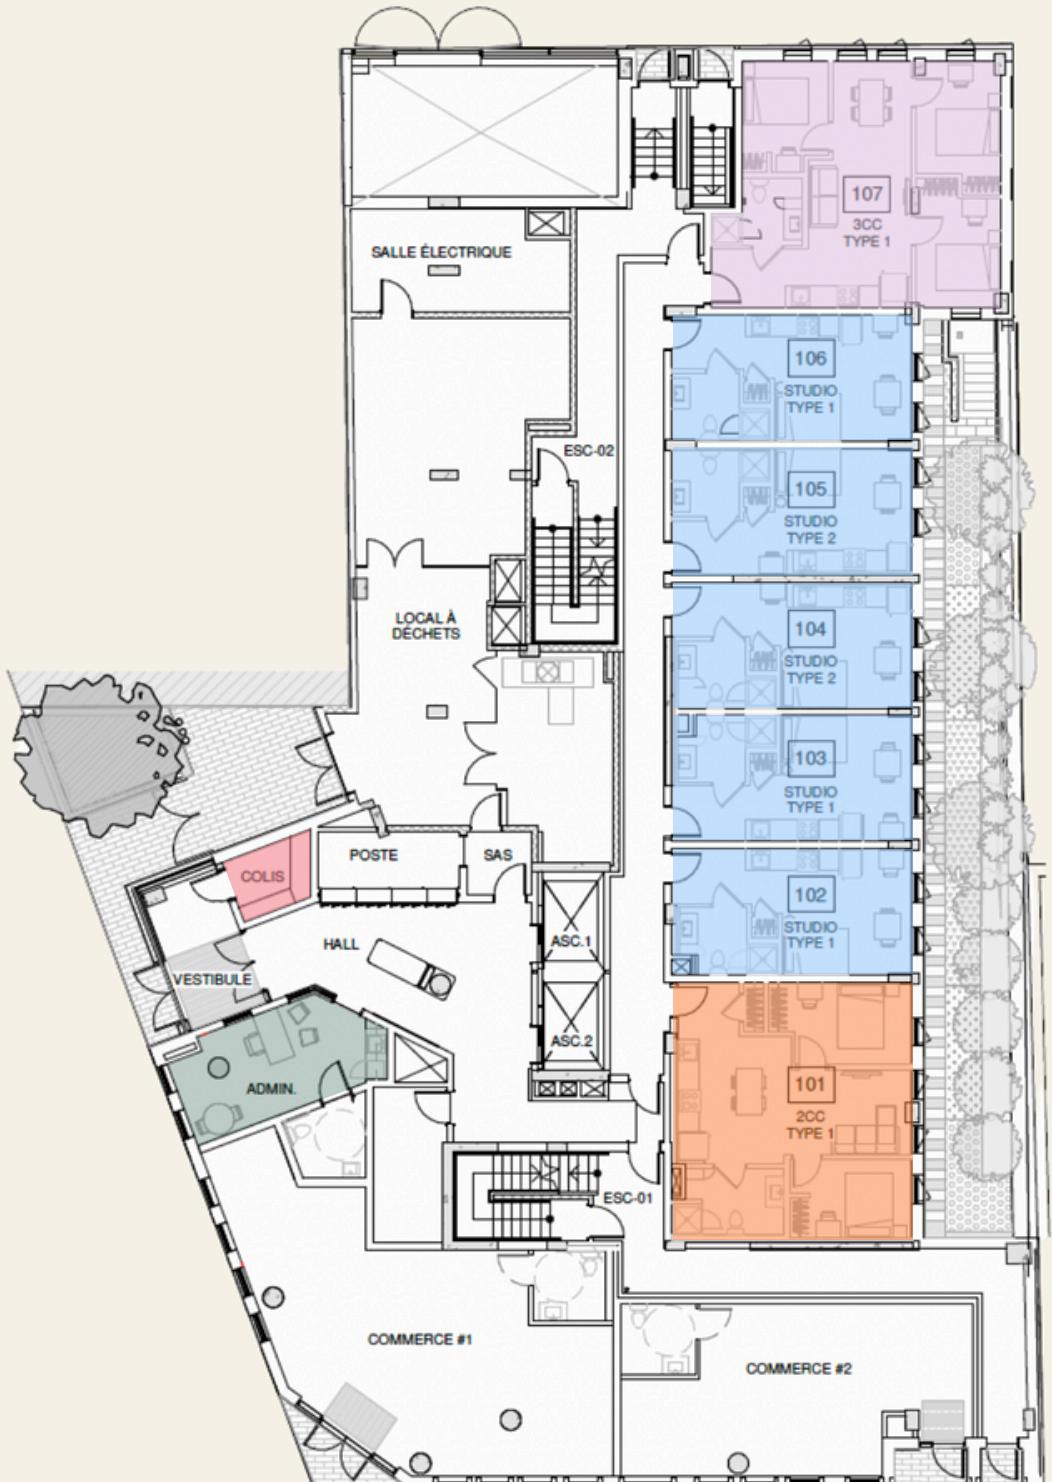

BOULEVARD SAINT-LAURENT

Studio



2 chambres à coucher



3 chambres à coucher



Espace colis




Bureau UTILE



# Étage 2

12  
rue Ontario Est  
Montréal

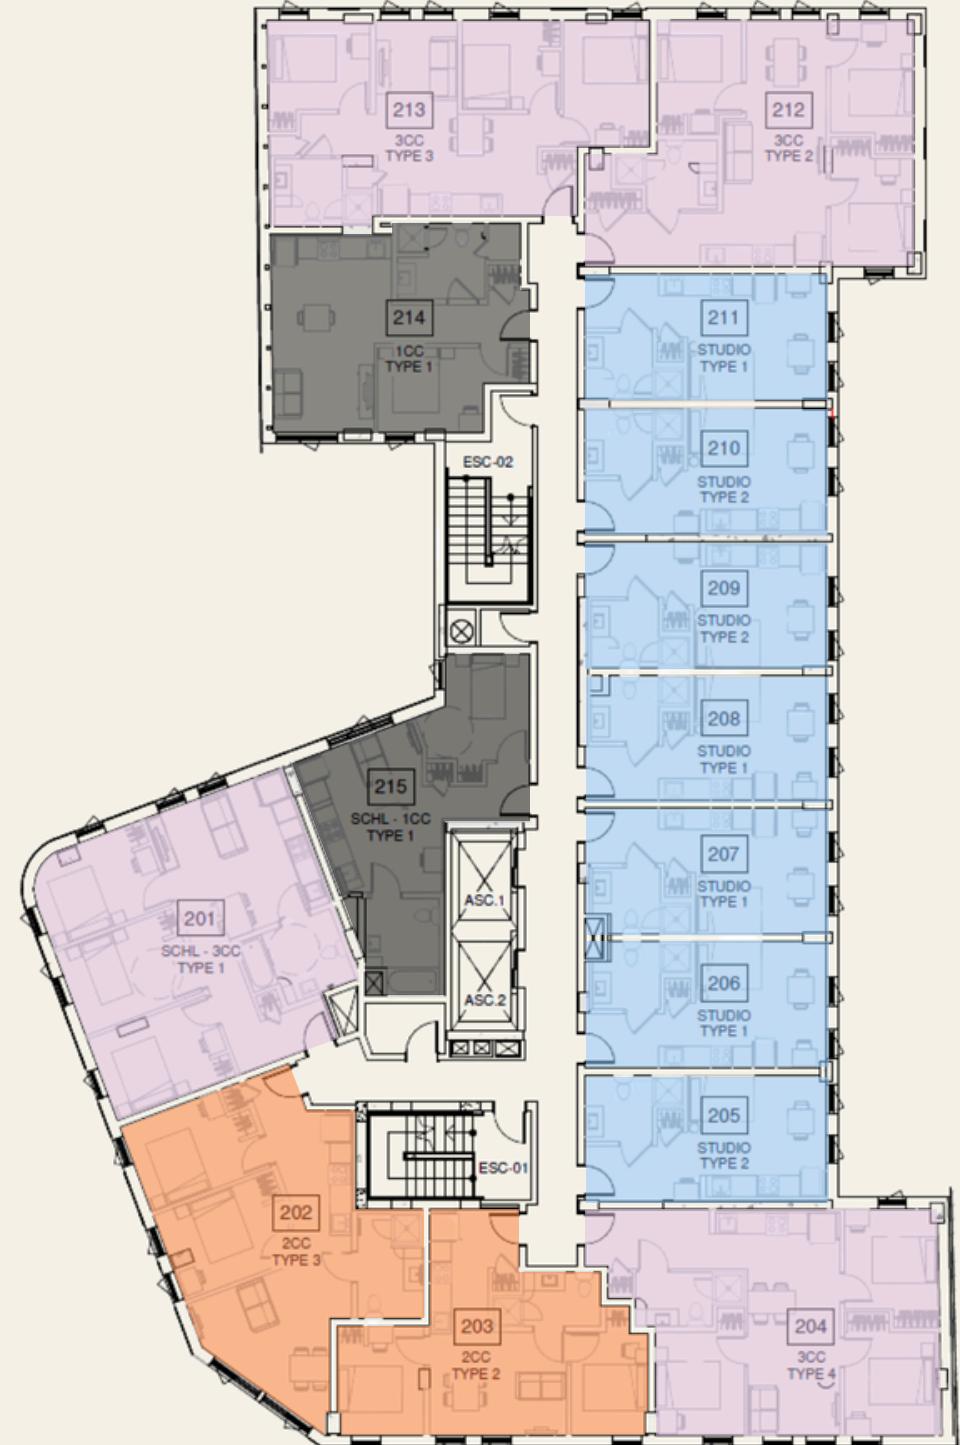

R U E   O N T A R I O   E S T

B O U L E V A R D   S A I N T - L A U R E N T

Studio



1 chambre à couche



2 chambres à couche



3 chambres à couche



# Étage 3

12  
rue Ontario Est  
Montréal



R U E   O N T A R I O   E S T

B O U L E V A R D   S A I N T - L A U R E N T

Studio



1 chambre à couche



2 chambres à couche



3 chambres à couche



# Étage 4

12  
rue Ontario Est  
Montréal



Studio

1 chambre à couche

2 chambres à couche

3 chambres à couche




BOULEVARD SAINT-LAURENT

# Étages 5 à 11

12  
rue Ontario Est  
Montréal


(X) Le numéro et l'emplacement des appartements sont les mêmes de l'étage 5 à 11.

Exemple : X12 représente l'appartement 512, 612, 712, 812, 912, 1012 et 1112.

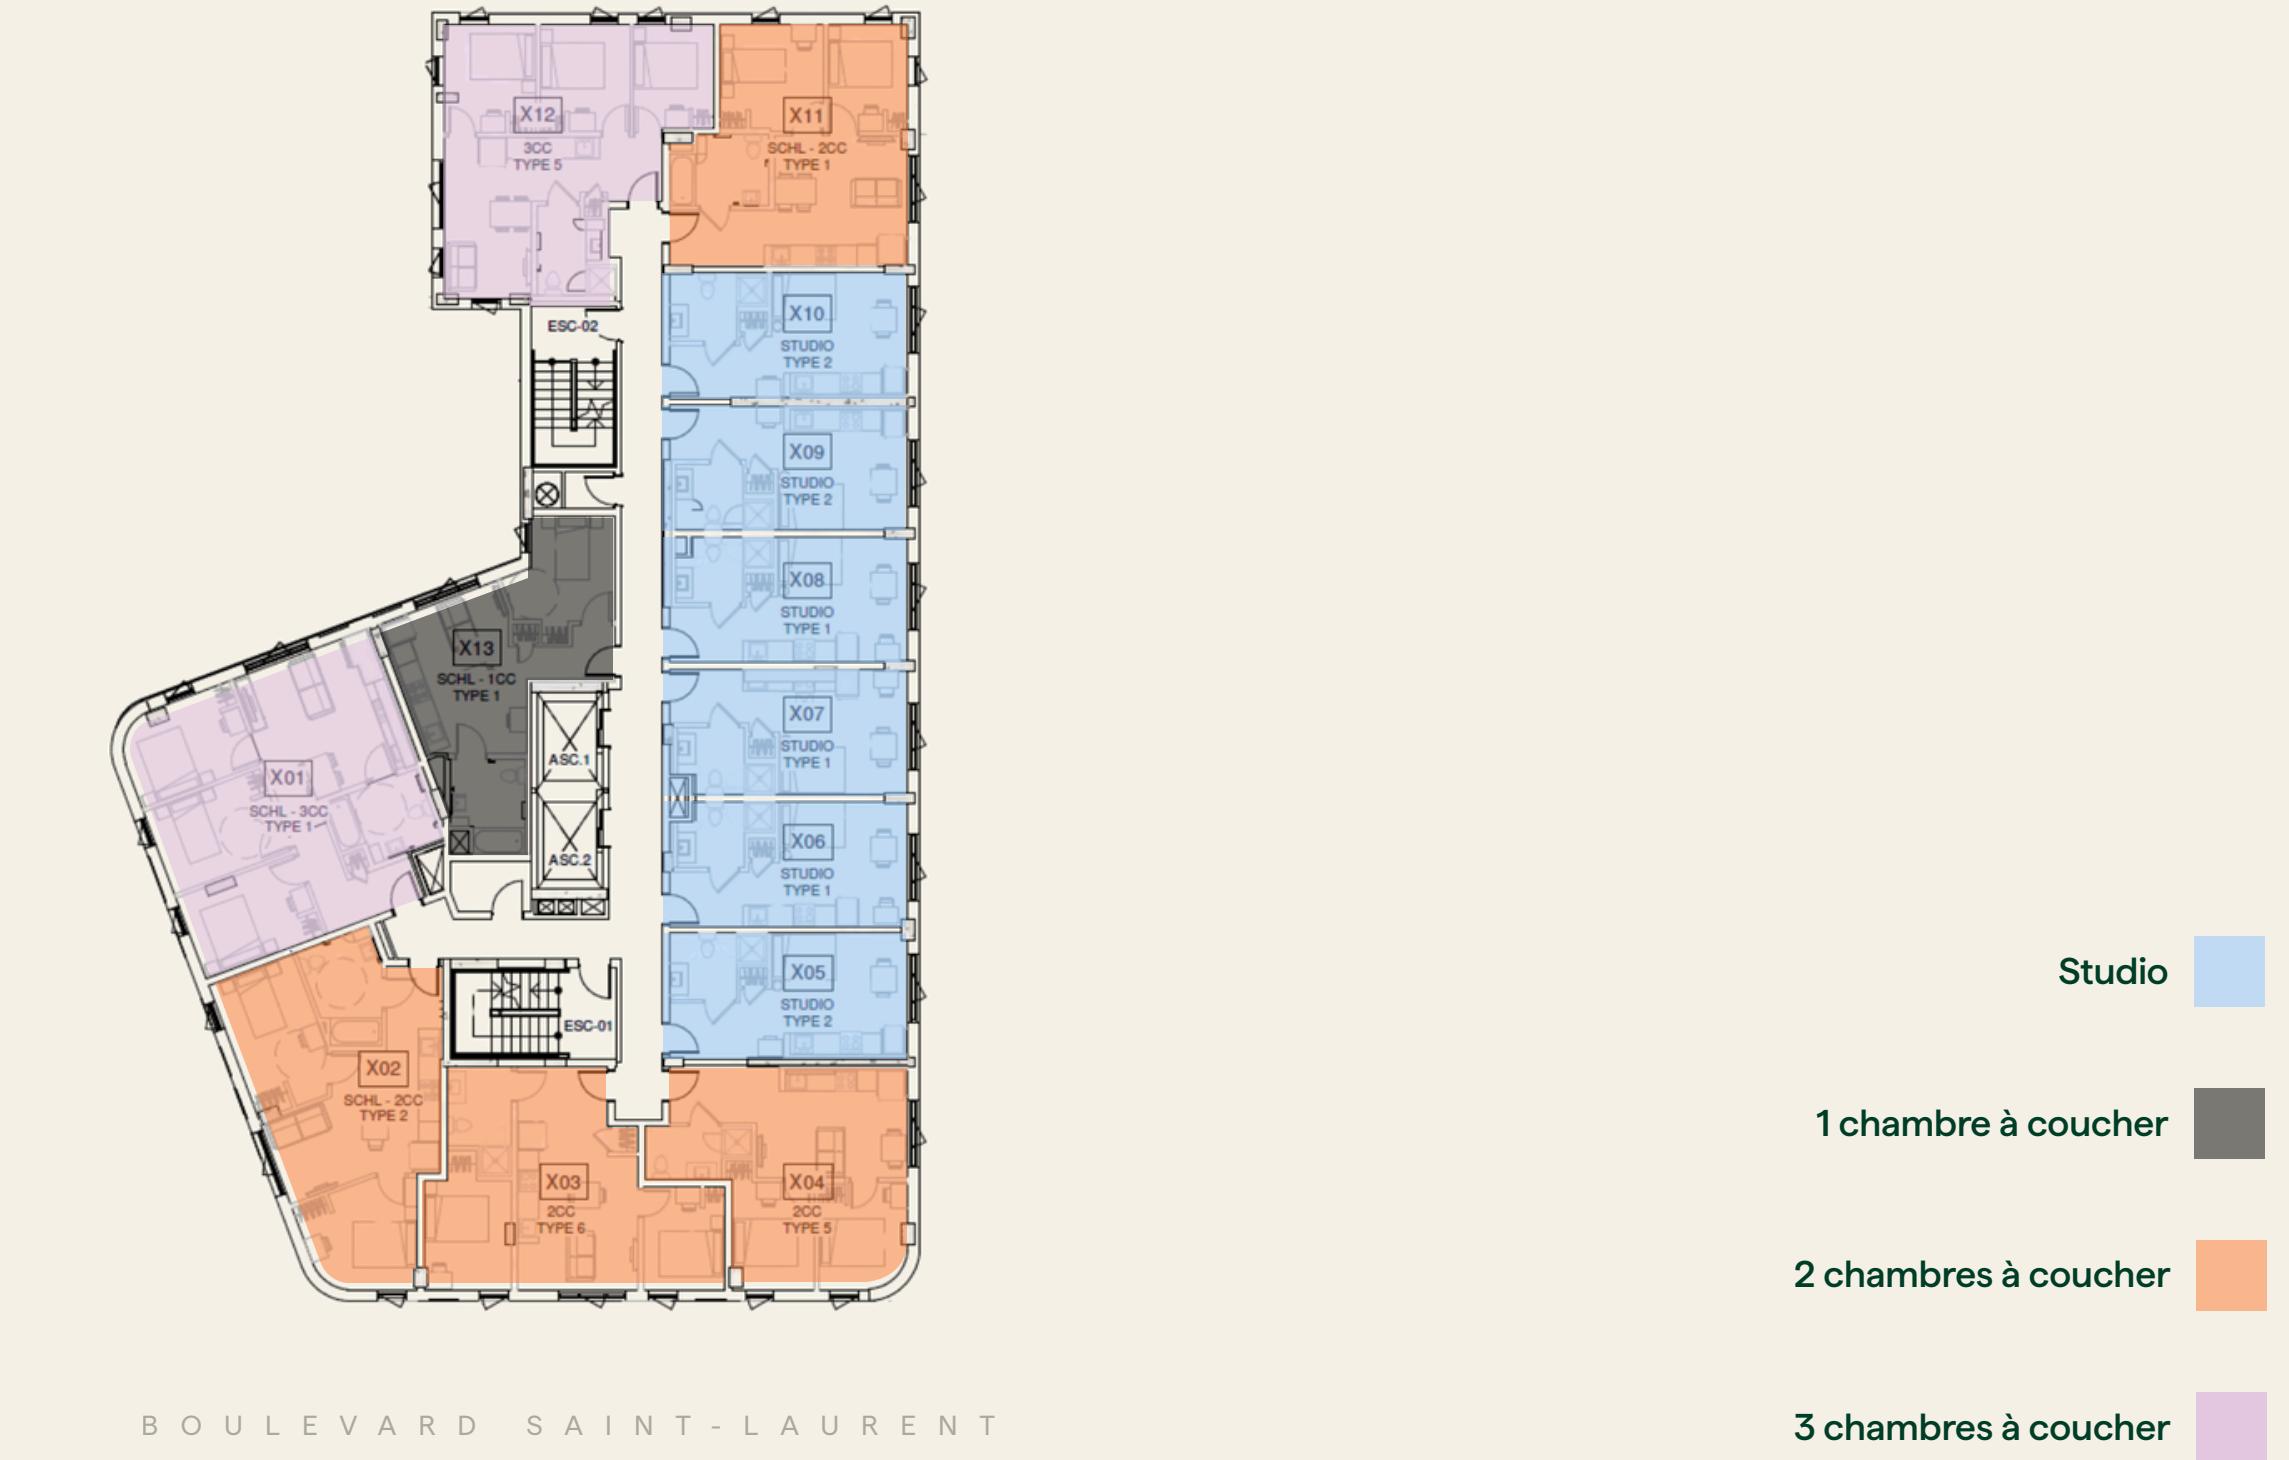

# Étage 13

12  
rue Ontario Est  
Montréal

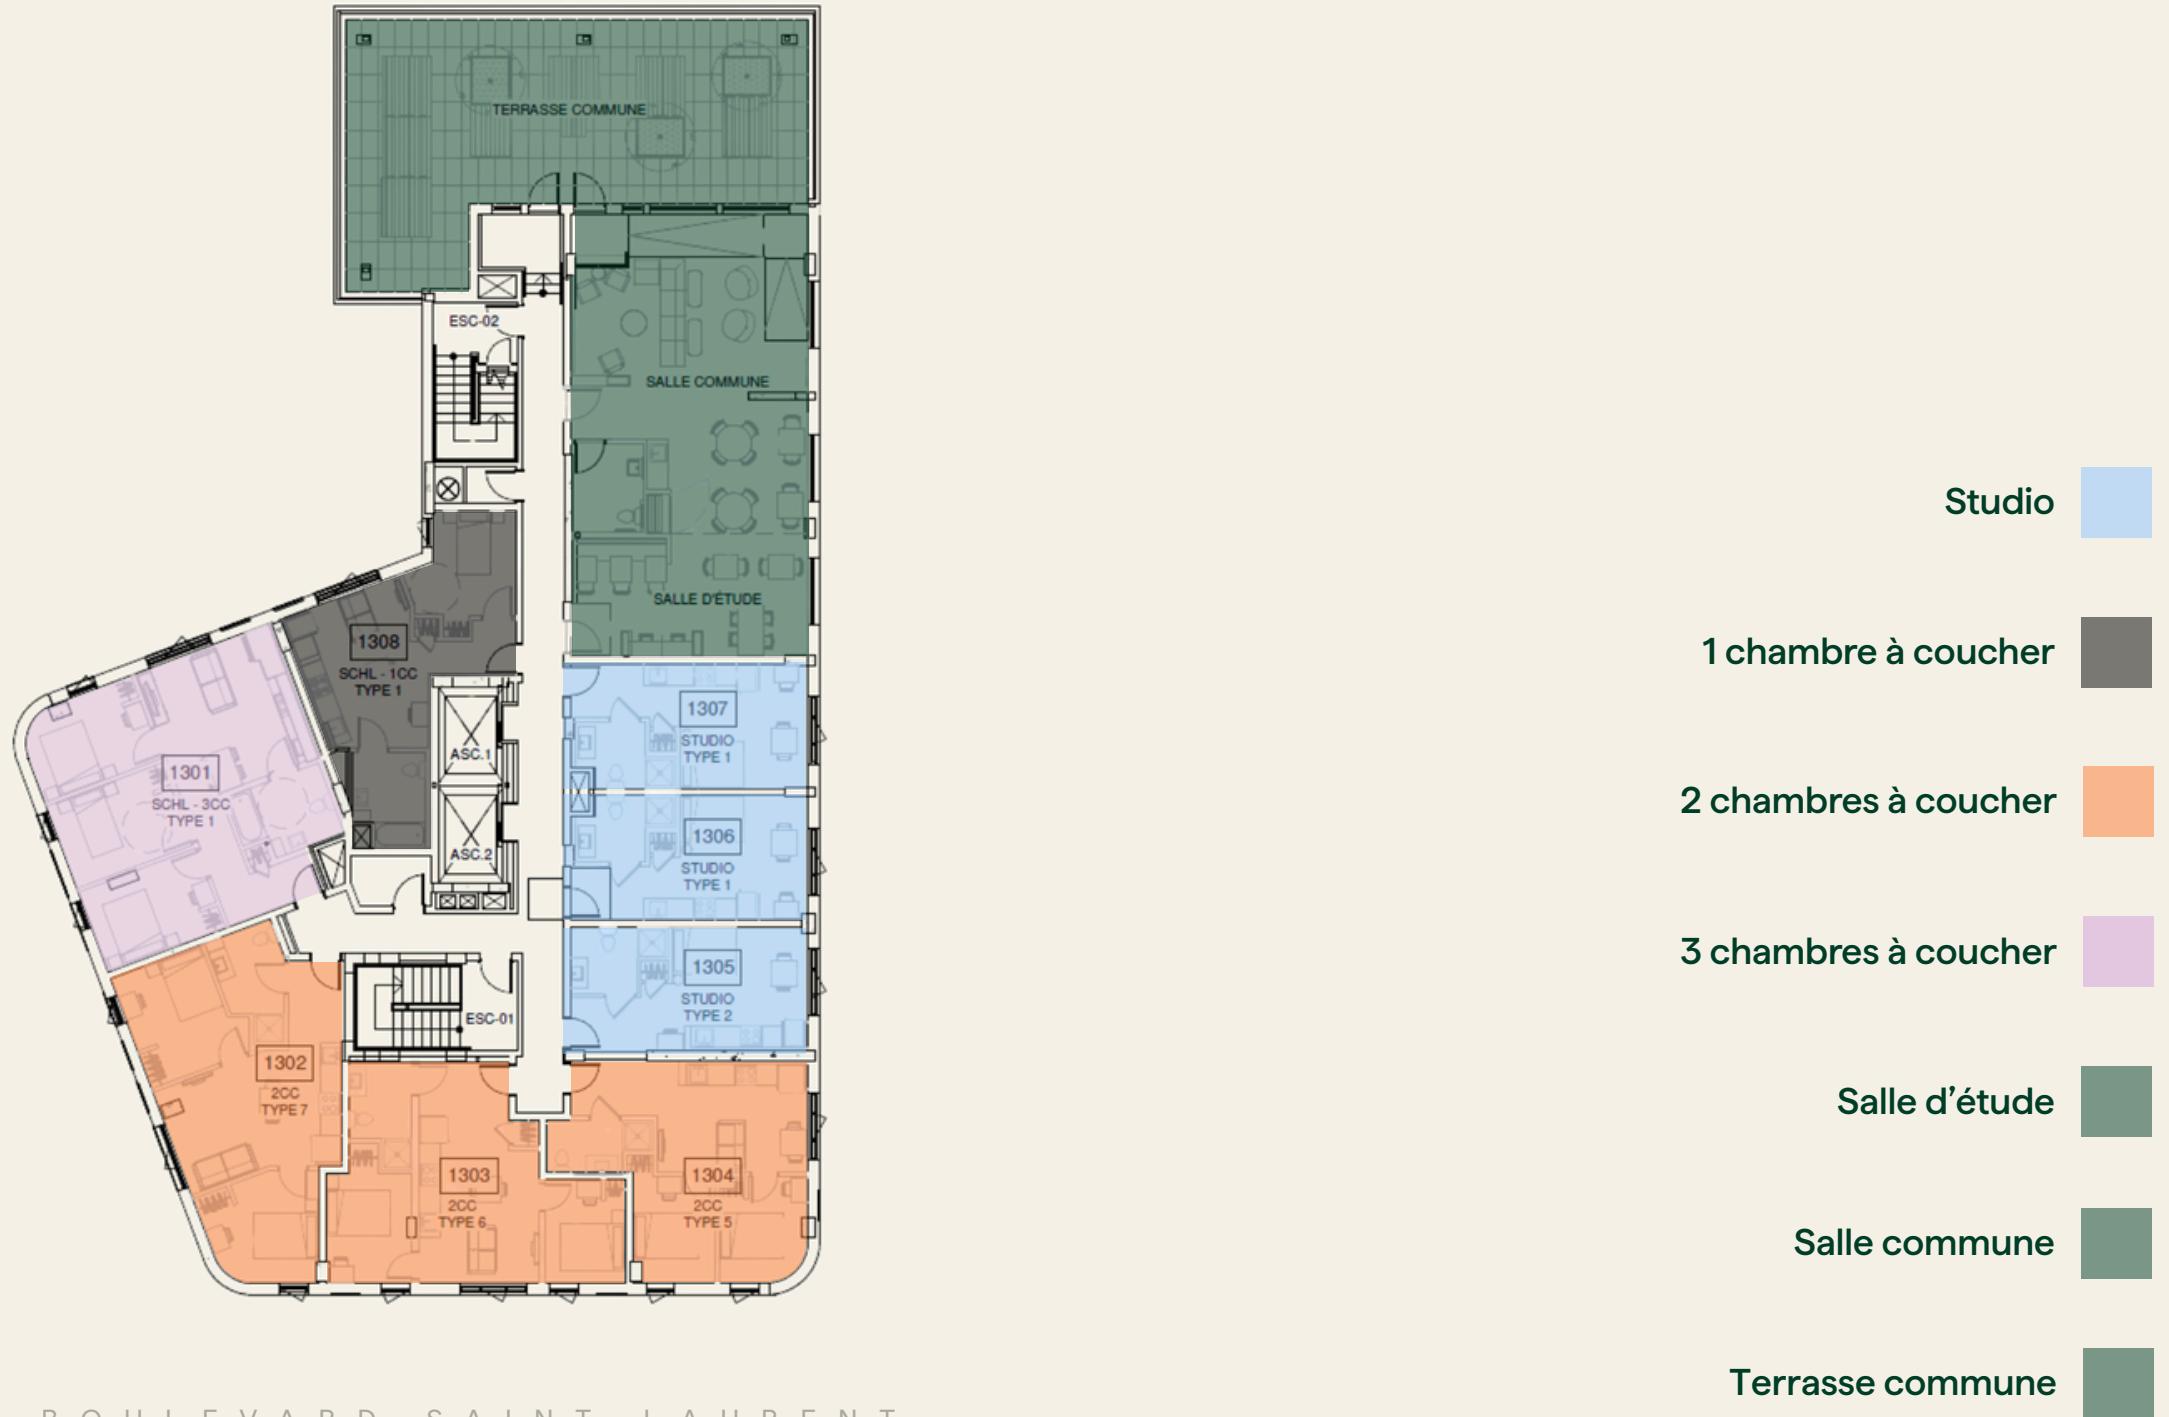

12  
rue Ontario Est  
Montréal



 **UTILE**  
Saint-Laurent