

Plan d'étages


UTILE Saint-Patrick

2560, rue Saint-Patrick, Montréal



Sous-sol

2560
rue Saint-Patrick
Montréal

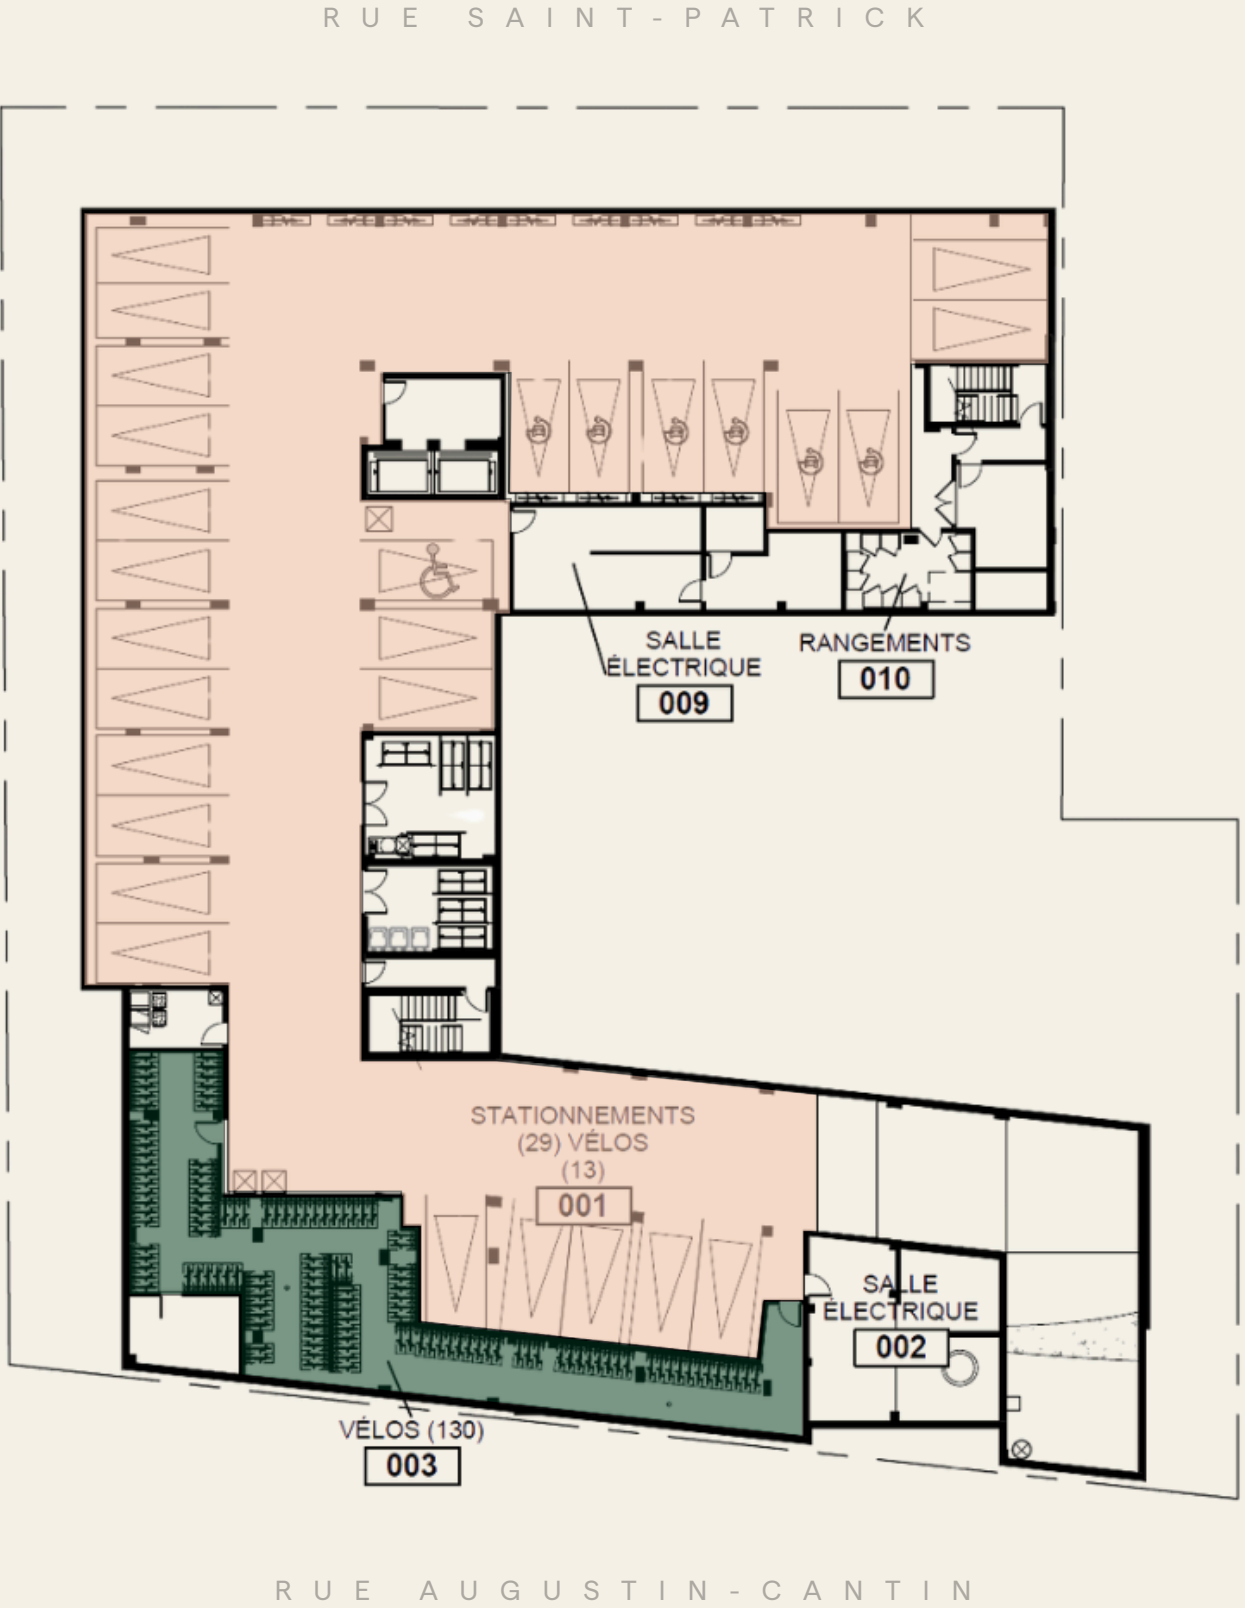


Stationnement pour voitures

Stationnement à vélo



Étage 1

2560
rue Saint-Patrick
Montréal

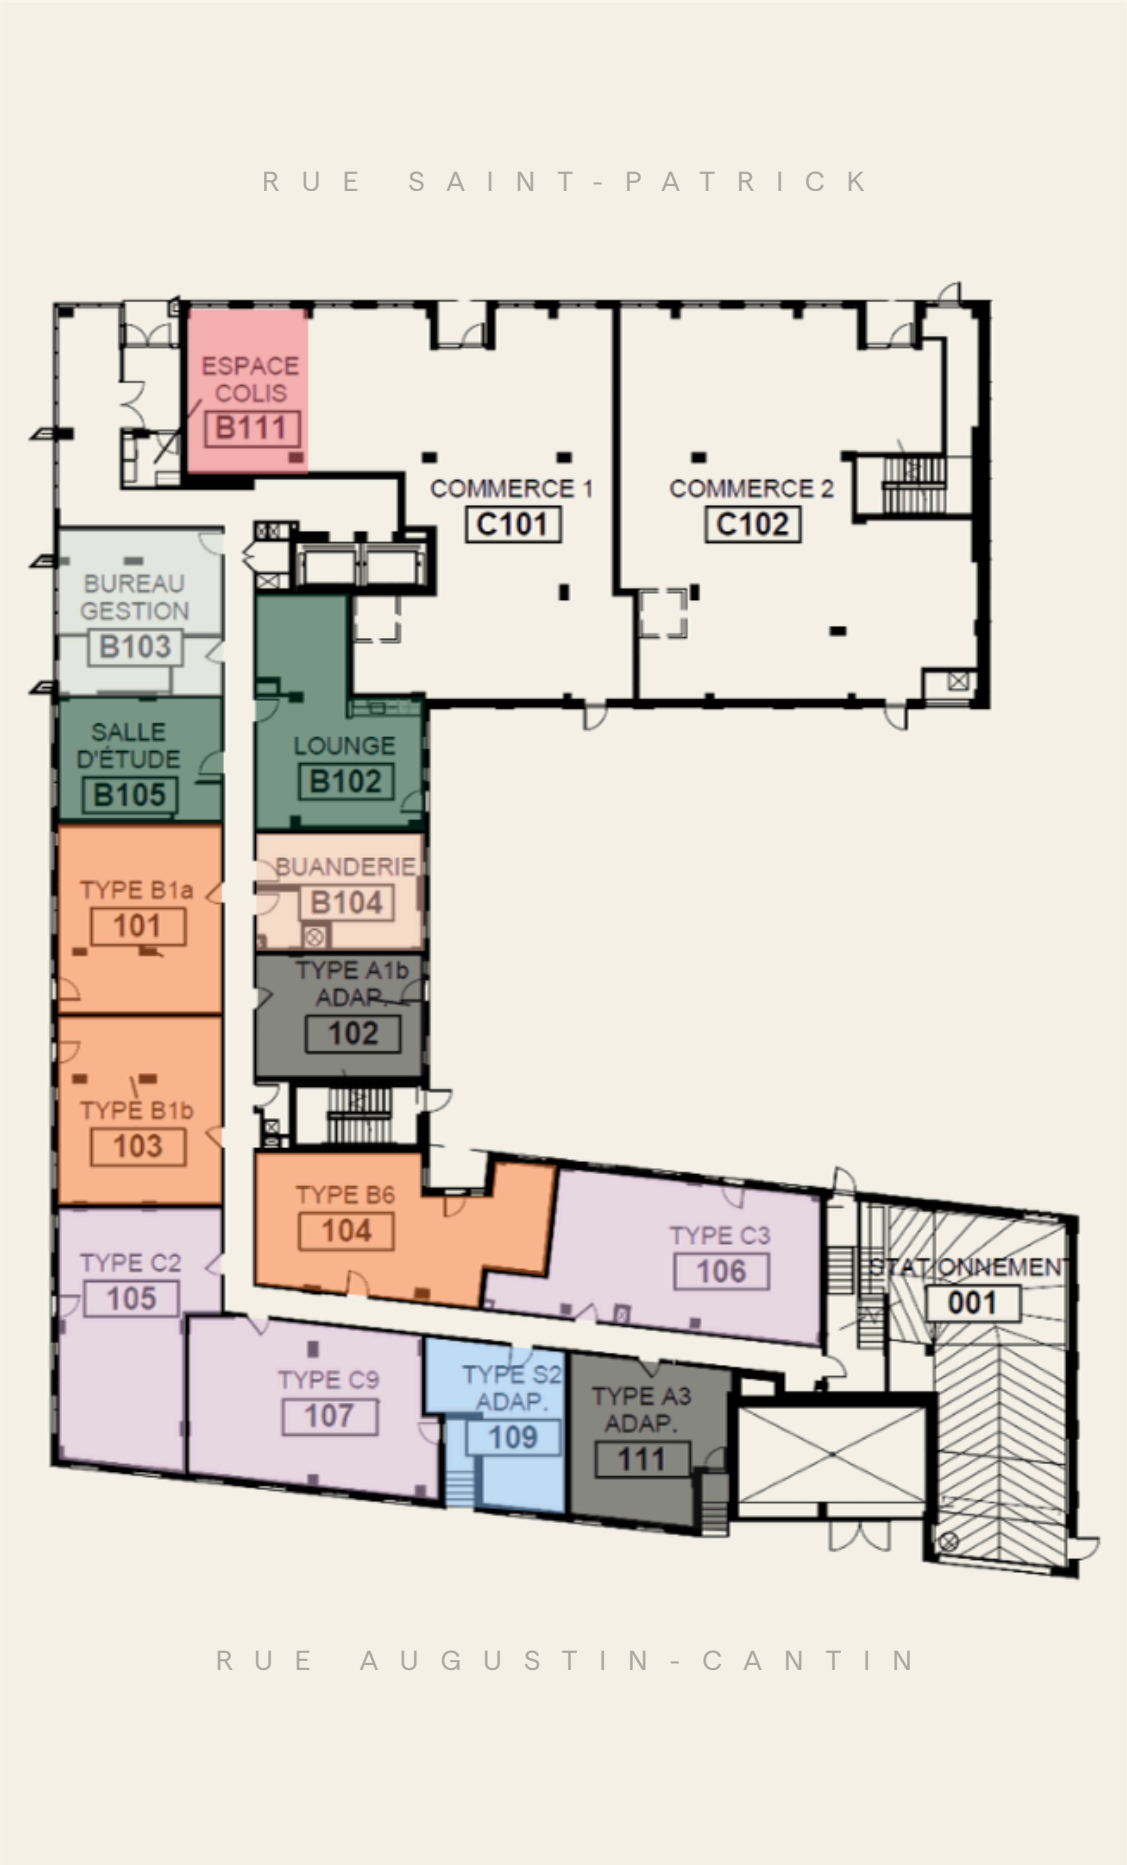


- | | | | |
|--------------------------------|--|----------------------|--|
| Buanderie | | Studio | |
| Espace colis | | 1 chambre à coucher | |
| Bureau UTILE | | 2 chambres à coucher | |
| Salle commune et salle d'étude | | 3 chambres à coucher | |



Étage 2

2560
rue Saint-Patrick
Montréal

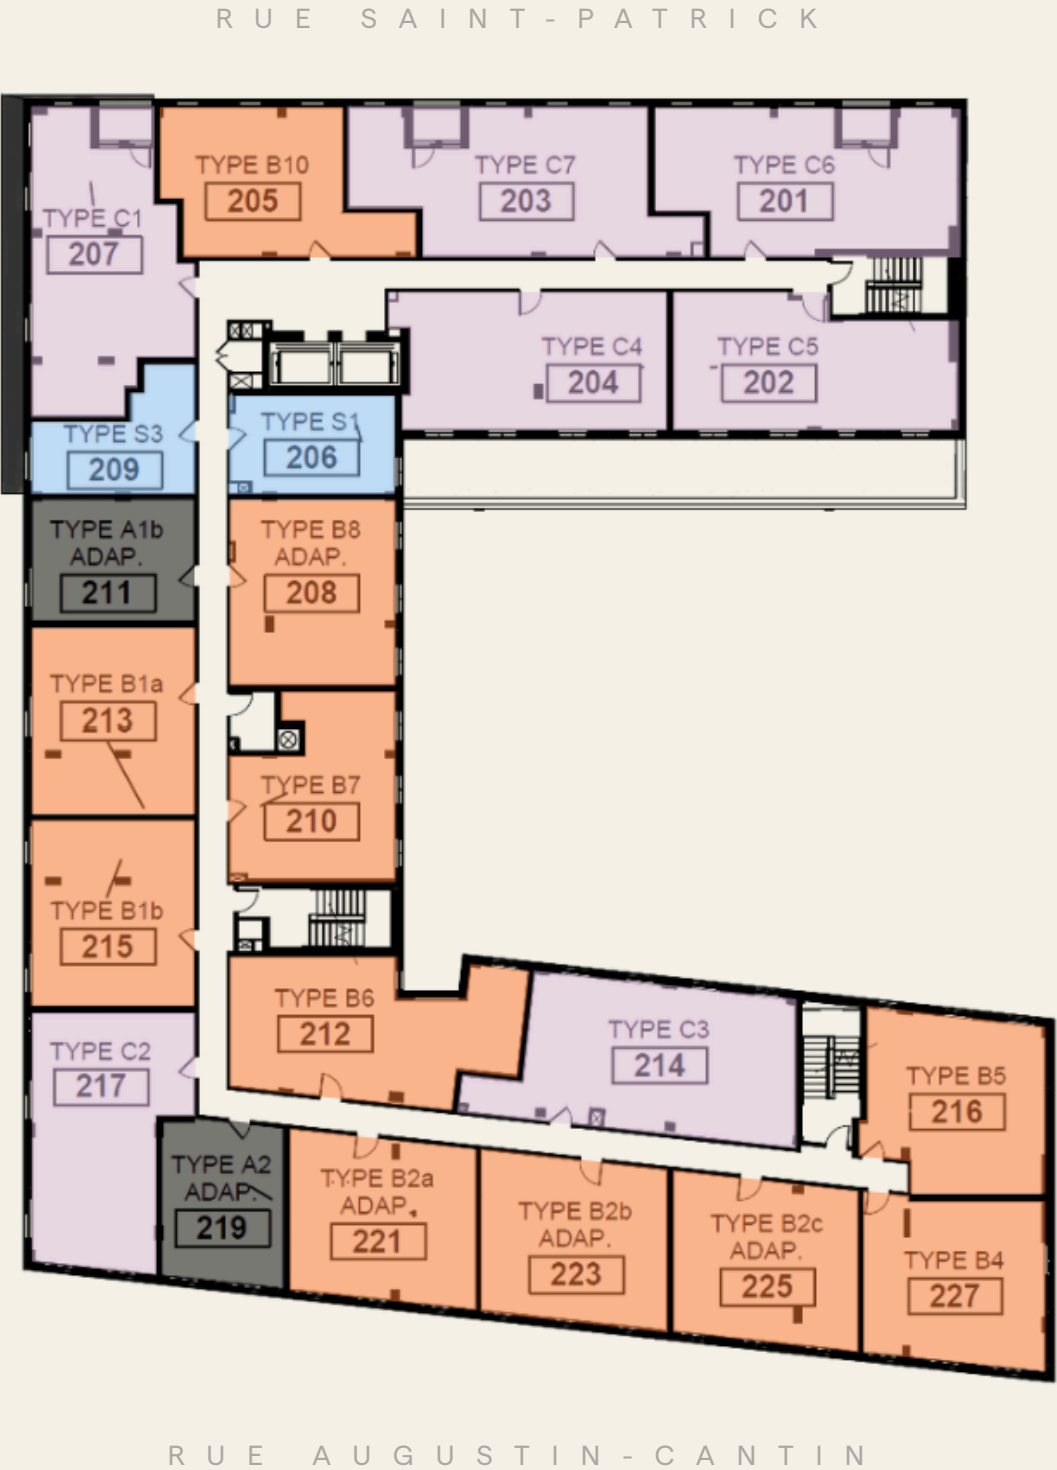

Studio

1 chambre à coucher


2 chambres à coucher

3 chambres à coucher



Étage 3

2560
rue Saint-Patrick
Montréal

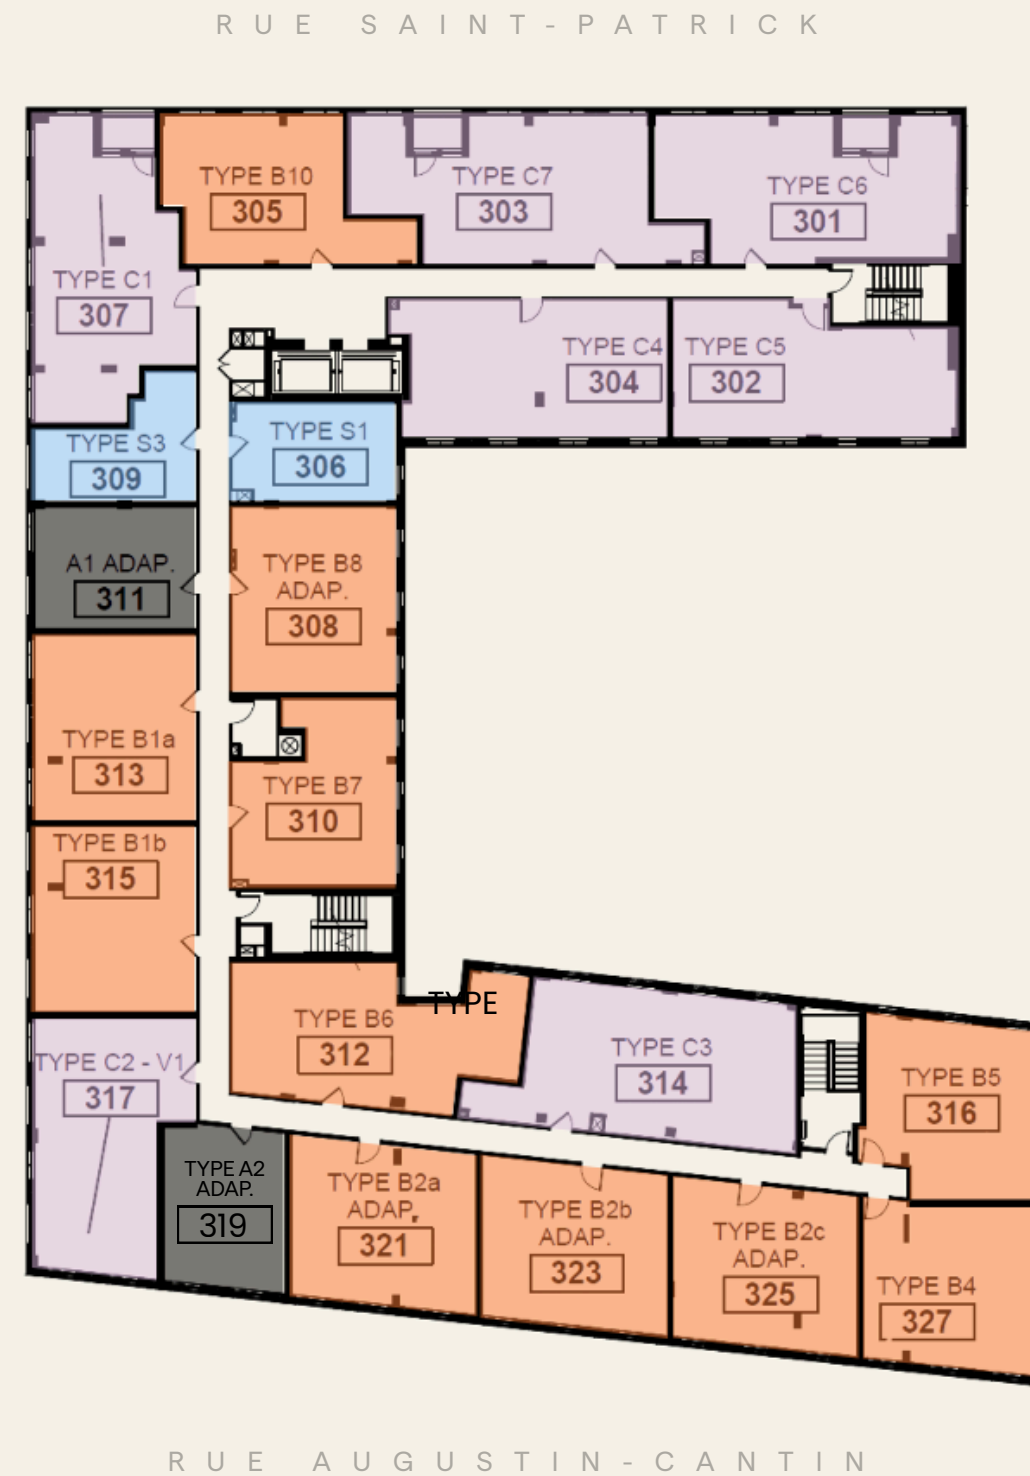

Studio

1 chambre à coucher


2 chambres à coucher

3 chambres à coucher



Étage 4

2560
rue Saint-Patrick
Montréal

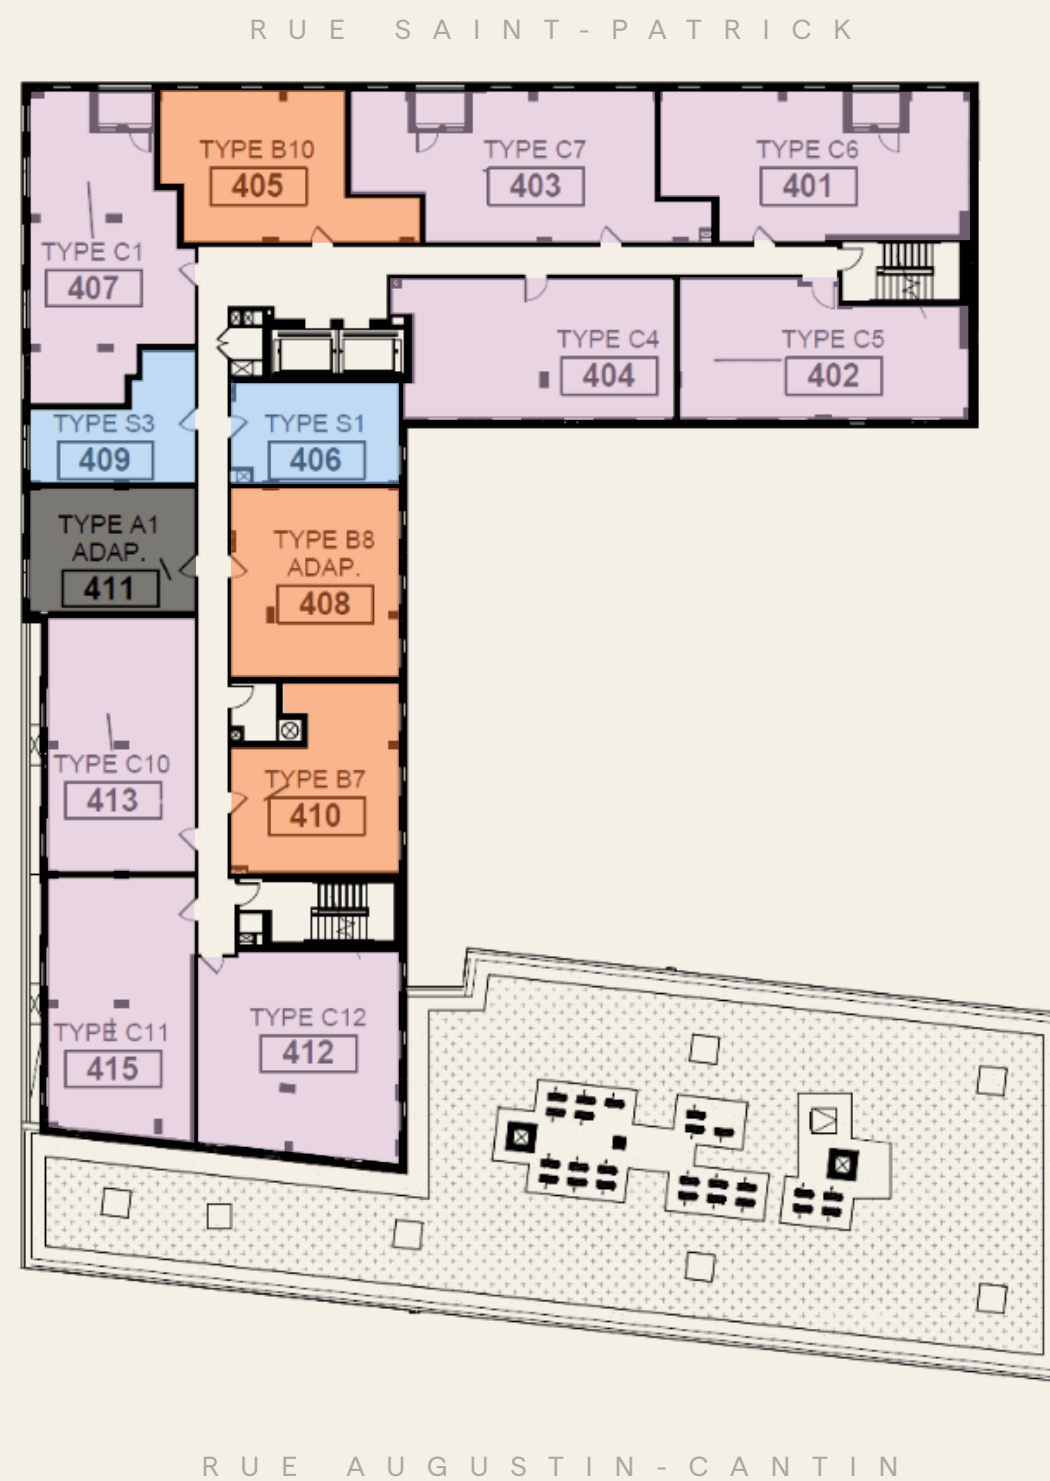

Studio

1 chambre à coucher

2 chambres à coucher


3 chambres à coucher



Étage 5

2560
rue Saint-Patrick
Montréal

RUE SAINT-PATRICK

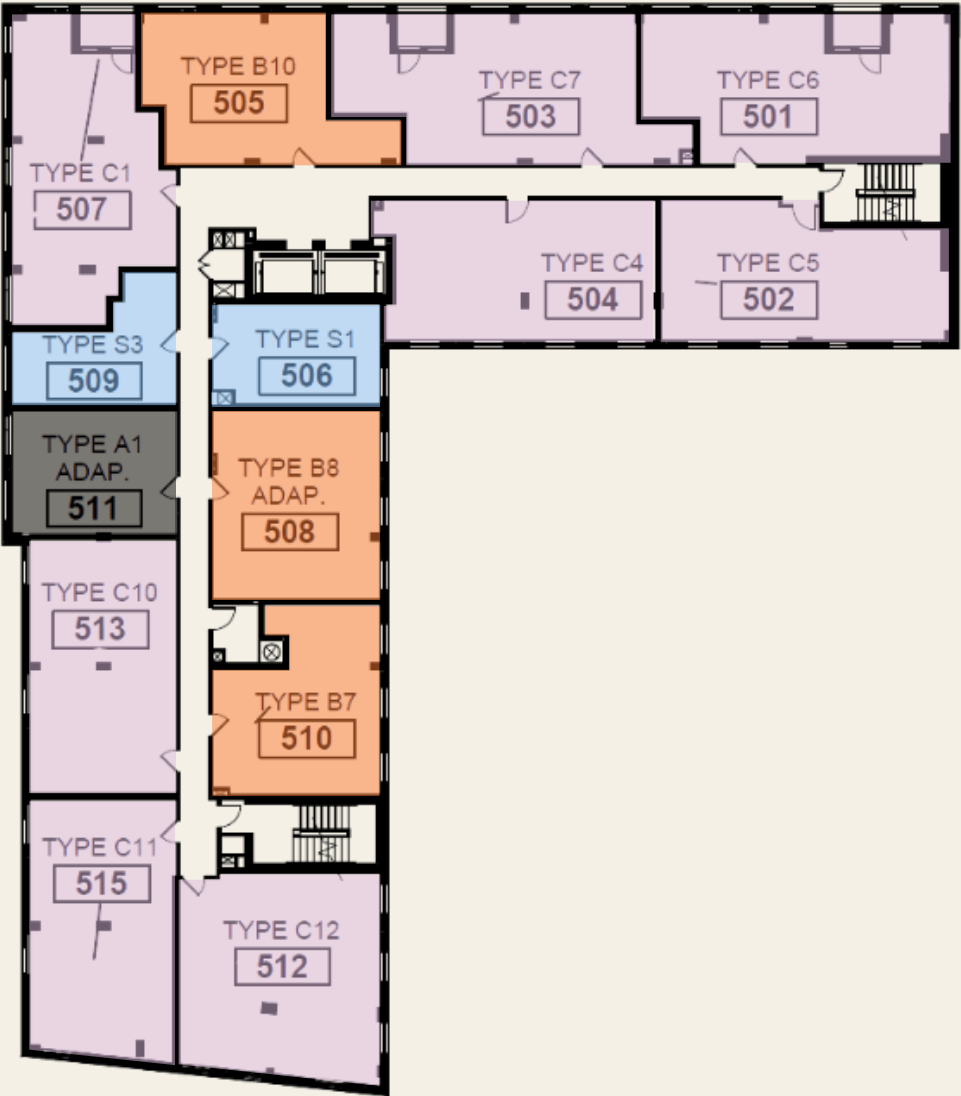

RUE AUGUSTIN-CANTIN

Studio

1 chambre à coucher


2 chambres à coucher

3 chambres à coucher



Étage 6

2560
rue Saint-Patrick
Montréal

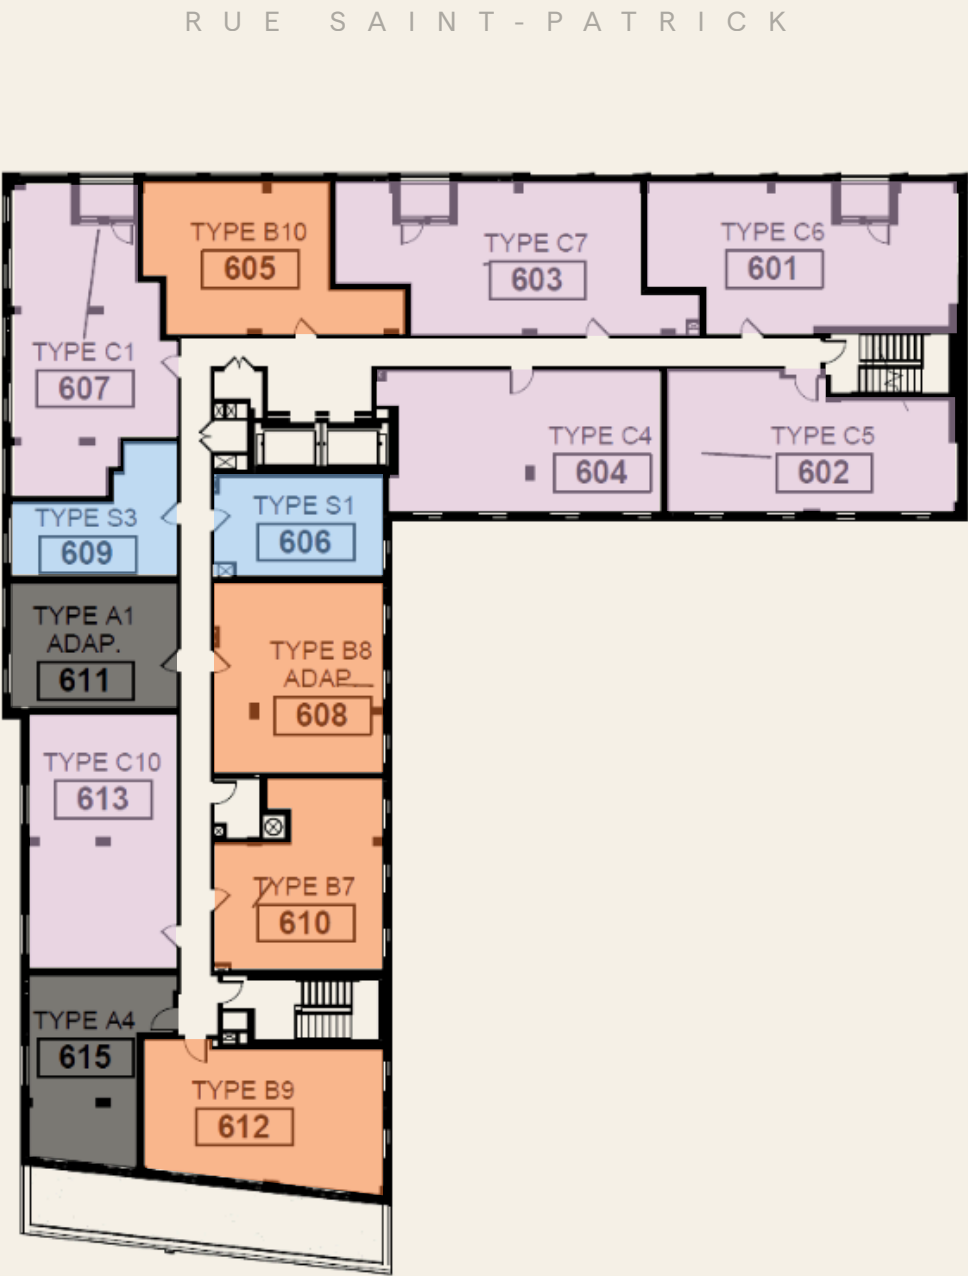

Studio

1 chambre à coucher

2 chambres à coucher

3 chambres à coucher



2560
rue Saint-Patrick
Montréal

