





Objekt

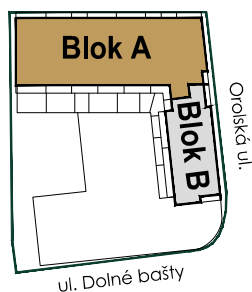

Podlažie

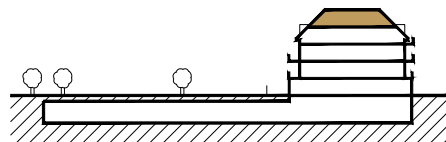

Umiestnenie na podlaží

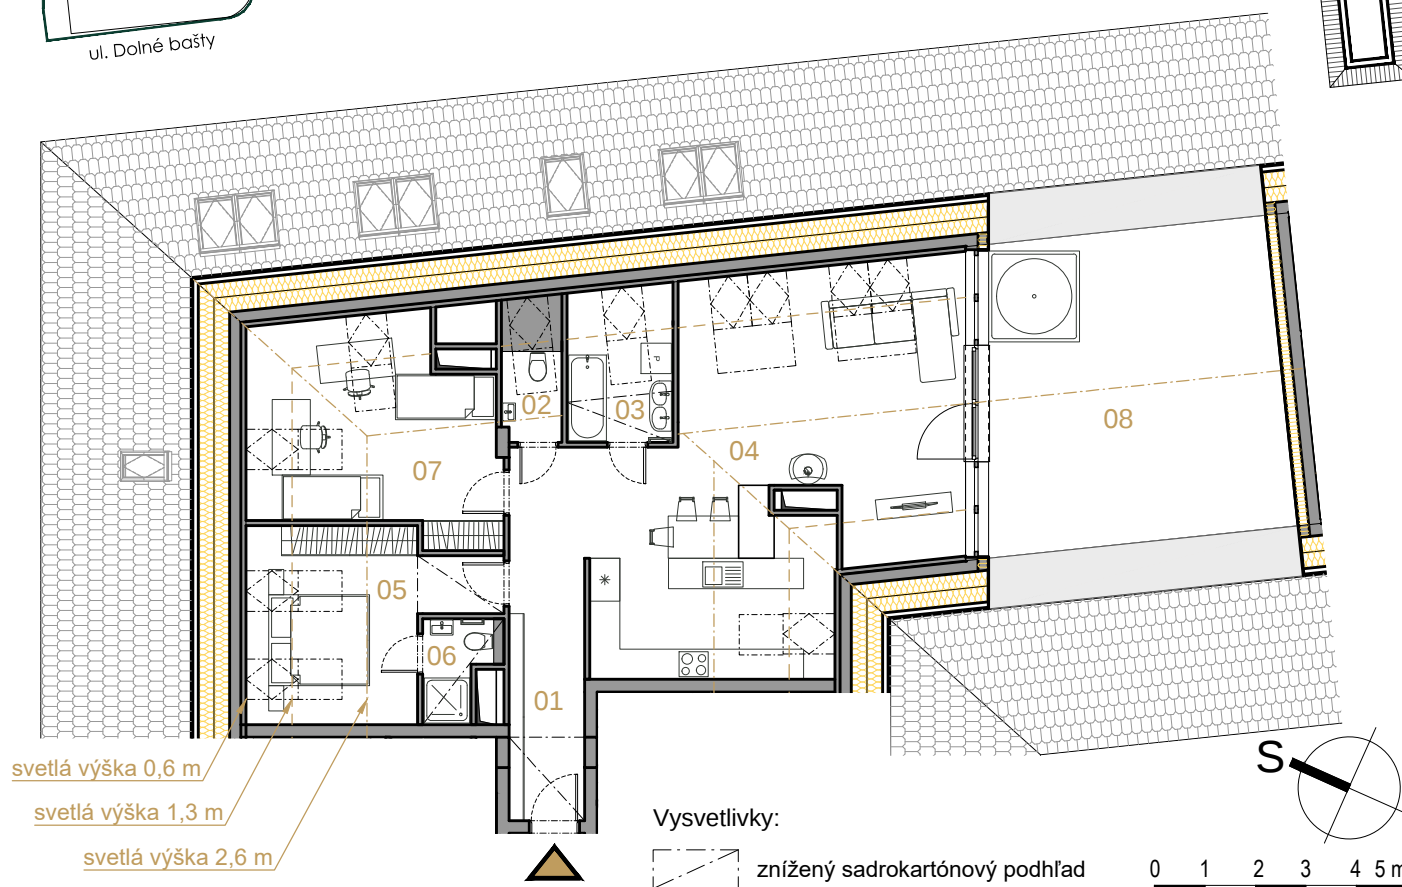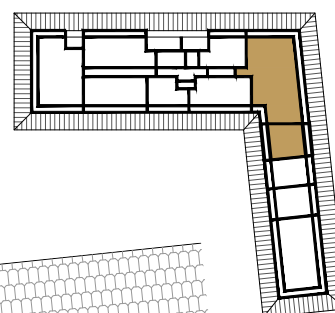

Byt č. A5.06

Blok:	Podlažie:	Počet izieb:
A	5	3

01	Chodba	7,80 m ²
02	Wc	2,19 m ²
03	Kúpeľňa	4,79 m ²
04	Obývacia izba s kuchyňou	41,95 m ²
05	Spálňa	12,17 m ²
06	Kúpeľňa	2,60 m ²
07	Izba	14,16 m ²

Úžitková plocha interiéru,
svetlá výška min. 1,3 m 85,66 m²

Úžitková plocha interiéru,
svetlá výška min. 0,6 m 104,25 m²

08 Terasa 36,19 m²

Úžitková plocha exteriéru 36,19 m²

Celková úžitková plocha,
svetlá výška min. 1,3 m 121,85 m²

Celková úžitková plocha
svetlá výška min. 0,6 m 140,44 m²

Kontakt:

+421 902 038 038

info@orolskazahrada.sk

www.orolskazahrada.sk