

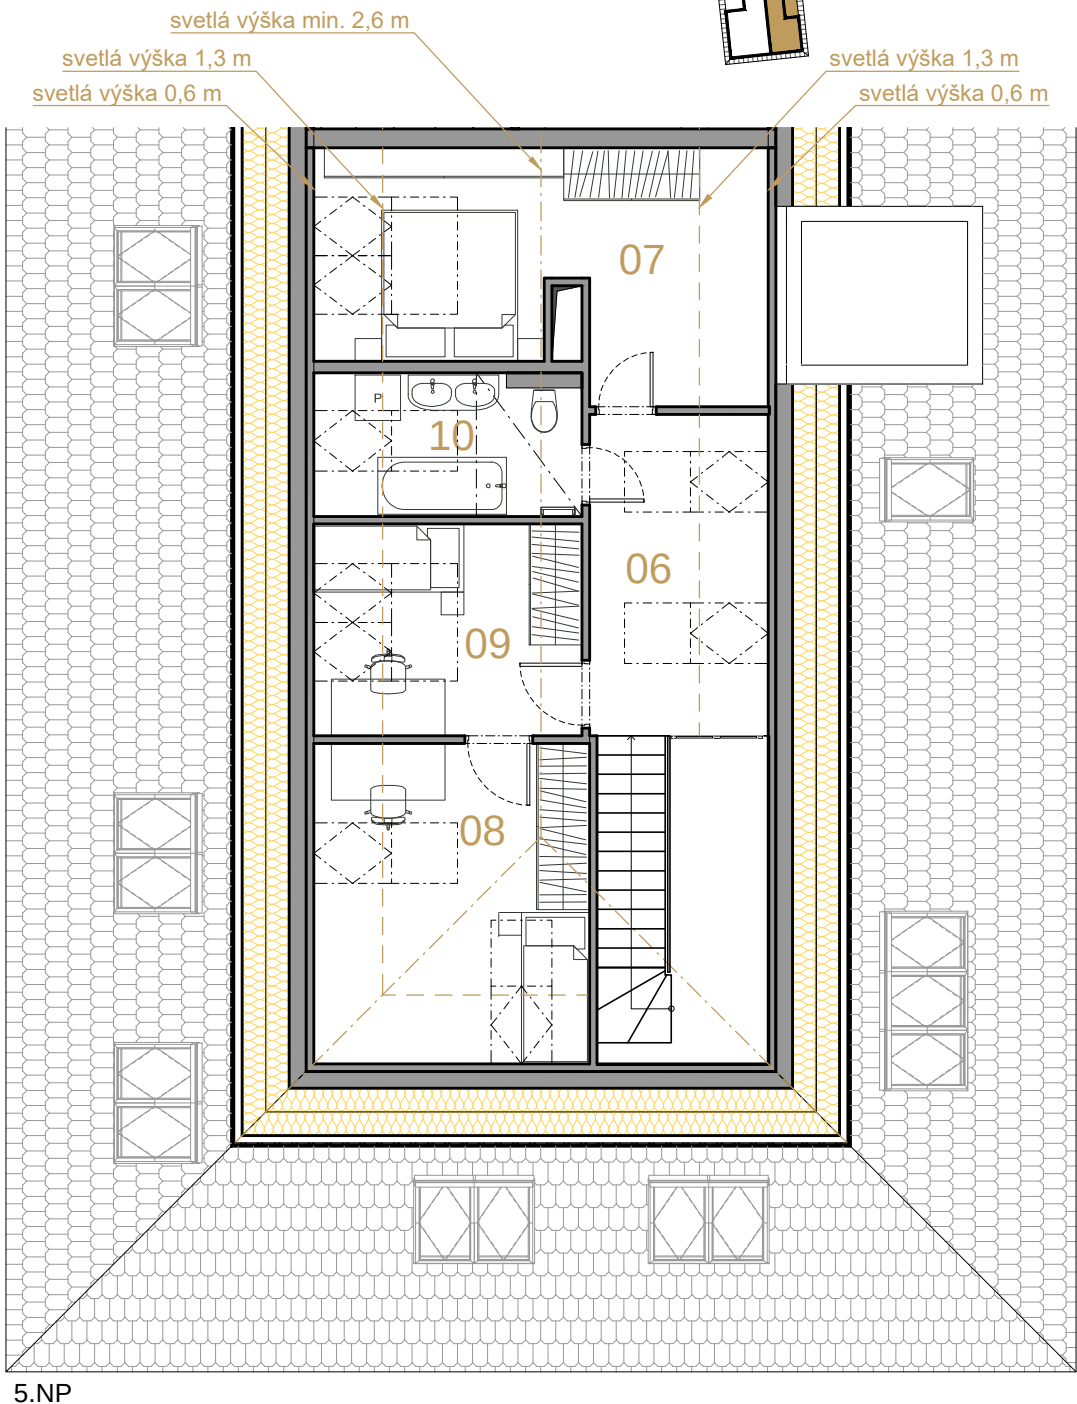
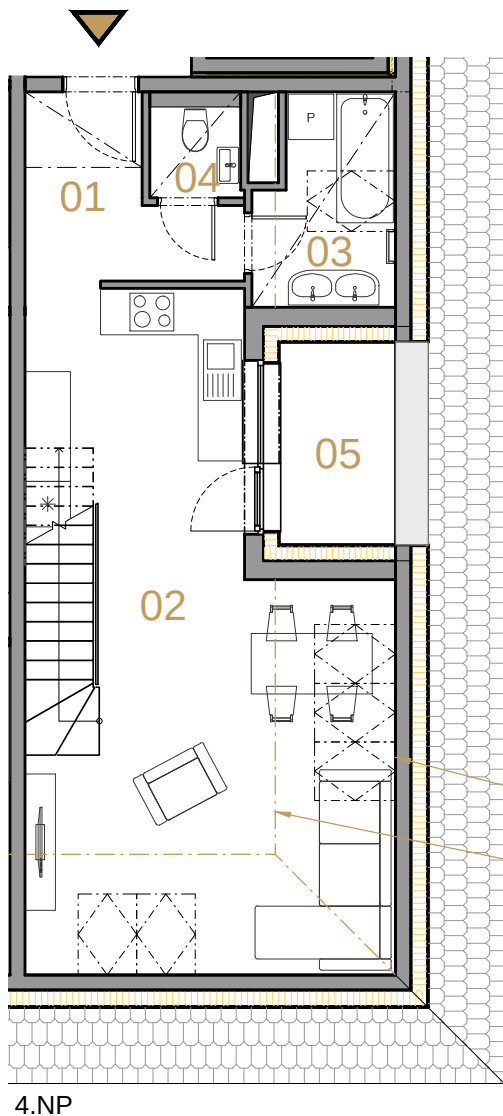


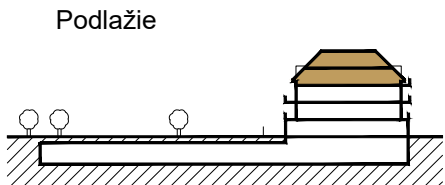

Vysvetlivky:

znížený sadrokartónový podhľad

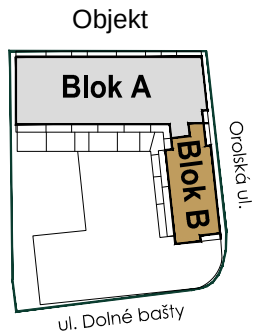

Byt č. B4.04

Blok:	Podlažie:	Počet izieb:
B	4+5	4

01	Chodba	5,23 m²
02	Obývacia izba s kuchyňou	35,32 m²
03	Kúpeľňa	4,83 m²
04	Wc	1,45 m²
06	Chodba + schodisko	10,30 m²
07	Spálňa	12,70 m²
08	Izba	9,75 m²
09	Izba	7,73 m²
10	Kúpeľňa	5,06 m²

Úžitková plocha interiéru, svetlá výška min. 1,3 m	92,37 m²
Úžitková plocha interiéru, svetlá výška min. 0,6 m	109,89 m²

05	Lodžia	3,89 m²
----	--------	---------

Úžitková plocha exteriéru	3,89 m²
---------------------------	---------

Celková úžitková plocha, svetlá výška min. 1,3 m	96,26 m²
Celková úžitková plocha, svetlá výška min. 0,6 m	113,78 m²

Kontakt:

+421 902 038 038
info@orolskazahrada.sk
www.orolskazahrada.sk