





Objekt

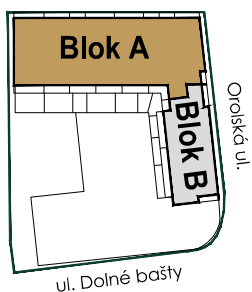

Podlažie

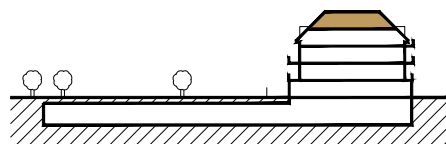

Umiestnenie na podlaží

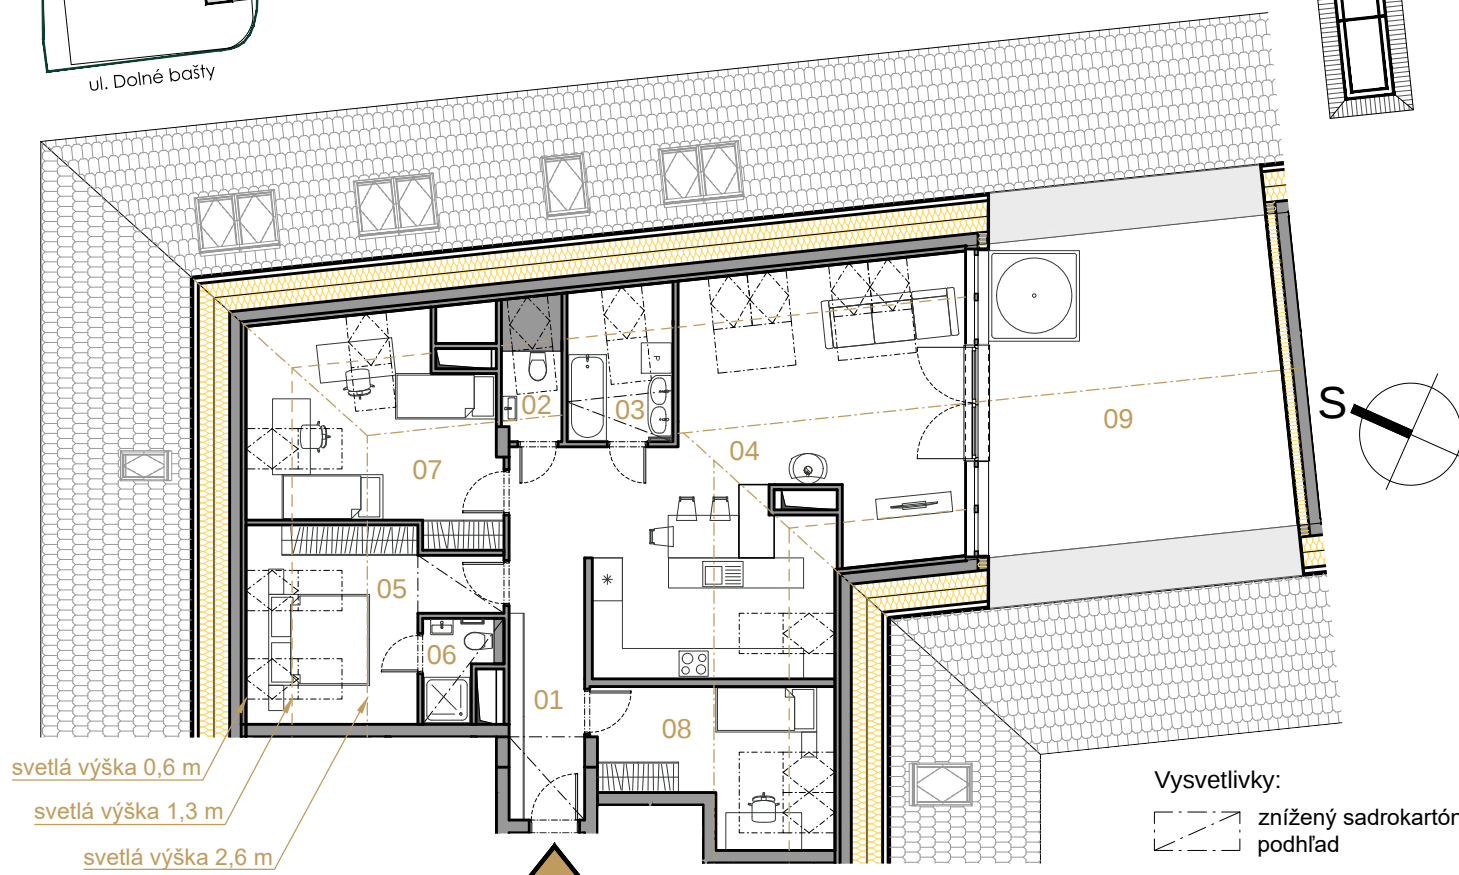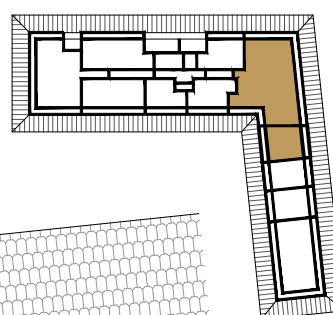

Vysvetlivky:

 znížený sadrokartónový podhlad

0 1 2 3 4 5 m

Byt č. A5.06

Blok:	Podlažie:	Počet izieb:
A	5	4
01	Chodba	11,69 m ²
02	Wc	2,19 m ²
03	Kúpeľňa	4,79 m ²
04	Obývacia izba s kuchyňou	37,48 m ²
05	Spálňa	12,17 m ²
06	Kúpeľňa	2,50 m ²
07	Izba	14,16 m ²
08	Izba	10,31 m ²
Úžitková plocha interiéru, svetlá výška min. 1,3 m		95,29 m ²
Plocha interiéru, svetlá výška min. 0,6 m		117,26 m ²
09	Terasa	36,19 m ²
Plocha exteriéru		36,19 m ²
Celková plocha, svetlá výška min. 1,3 m		131,48 m ²
Celková plocha, svetlá výška min. 0,6 m		153,45 m ²

Kontakt:

+421 902 038 038

info@orolskazahrada.sk

www.orolskazahrada.sk