

Referensobjekt

Anonymiserat exempel på BTIB:s leverans

Bilagan är ett exempel på hur ett färdigt arbete från BTIB & Partners AB kan se ut. Den visar struktur, detaljnivå och kvalitet i våra leveranser. Dokumentet är inte en del av denna offert och avser inte ert projekt. Adresser, fastighetsbeteckningar och personuppgifter har tagits bort av hänsyn till tidigare kunder.

Exempel på: Referensritning – Nybyggnation av LSS-boende

ALLMÄNT

GÄLLANDE NORMER OCH STANDARDER

- DIMENSIONERING ENLIGT BFS 2024-6 OCH EUROKOD (EN 1990-1999).
- RITNINGSPRESENTATION ENLIGT BH 90.
- DETALJUTFORMNING ENLIGT AMA HUS 24.
- GRUNDLÄGGNING ENLIGT AMA ANLÄGGNING 23.

SAMGRANSKNING

BYGGHERREN ANSVARAR FÖR ATT DENNA HANDLING SAMGRANSKAS MOT ÖVRIGA PROJEKTÖRENS HANDLINGAR INNAN BYGGNATIONEN PÅBÖRJAS.

RITMETODIK

LÄNGDMÅTT REDOVISAS I MILLIMETER (OM EJ ANNAT ANGES).
PLUSHÖJDER REDOVISAS I METER.
PLANRITNINGAR OCH BJÄLKLAGSRITNINGAR REDOVISAS MED DIREKT PARALLELPROJEKTERING. SKÄRNINGEN ÅR PLACERAD ÖVER AKTUELLT BJÄLKLAG ELLER VÄNINGSPÄN. BÄRANDE VÄGGAR UNDER SKÄRNINGEN PRESENTERAS MED STRECKADE LINJER.
SAMTLIGA MÅTT SKA KONTROLLERAS INNAN BYGGNATIONEN PÅBÖRJAS.

DIMENSIONERINGSKONTROLL

DIMENSIONERINGSKONTROLL ENLIGT BFS 2024-6, 1 KAP. 17 §. KONTROLLEN INNEFATTAR:

- ATT ANTAGANDEN SOM DIMENSIONERINGEN BASERAS PÅ ÖVERENSSTÄMMER MED DE KRAV SOM STÄLLS PÅ DET AKTUELLA Huset
- ANTAGANDEN ANGÅENDE MATERIALEGENSKAPER OCH GEOTEKNISKA FÖRUTSÄTTNINGAR
- ANTAGANDEN ANGÅENDE LASTER OCH MATERIALPÅVERKAN
- VALDA BERÄKNINGSMODELLER OCH BERÄKNINGSMETODER
- ATT GRAFISKA OCH NUMERISKA BERÄKNINGSMETODER ÄR KORREKT GENOMFÖRDA
- ATT VALDA PROVNINGSMETODER ÄR LÄMPLIGA OCH ATT SPECIFIKT PROVADE RESULTAT ANVÄNDS
- ATT BERÄKNINGSRESULTATEN ÄR KORREKT ÖVERFÖRDA TILL BYGGHANDLINGAR

SÄKERHETSKLASS

BÄRANDE HUVUDSAKLIGT SYSTEM TILLSKRIVS SÄKERHETSKLASS 2 ENLIGT BFS 2024-6, 2 KAP. 4-6 §§.

LIVSLÄNGDSKATEGORI

BYGGNADENS AVSEDDA LIVSLÄNGD ÄR 50 ÅR, LIVSLÄNGDSKATEGORI 4 ENLIGT SS-EN 1990, KAP. 2.3.

MATERIALFABRIKAT

ANGIVNA MATERIALFABRIKAT FÅR BYTAS OM LIKVÄRDIG STANDARD OCH KVALITET UPPFYLLS.

LASTFÖRUTSÄTTNINGAR

SNÖLAST

- SNÖZON ENLIGT BFS 2024-6, 4 KAP. 27-31 §§
- SNÖFICKOR BEAKTAS ENLIGT SS-EN 1991-1-3
- REDUKTIONSFAKTORER ENLIGT BFS 2024-6, 3 KAP. 12 §
- FORMFAKTORER ENLIGT SS-EN 1991-1-3

VINDLAST

- KARAKTERISTISKT HASTIGHETSTRYCK qp ENLIGT BFS 2024-6, 4 KAP. 38 §
- REFERENSHASTIGHET ENLIGT BFS 2024-6, 4 KAP. 35 §
- TERRÄNGTYP ENLIGT BFS 2024-6, 4 KAP. 39 §, TABELL 4.4
- HÖJDEN Z BESTÄMS UTIFRÅN OMGIVANDE TOPOGRAFI

NYTTIG LAST

- NYTTIG LAST ENLIGT BFS 2024-6, 4 KAP. 10 §, TABELL 4.1
- REDUKTIONSFAKTORER ENLIGT BFS 2024-6, 4 KAP. 14-16 §§

PERMANENT LAST

- UTGÖRS AV BYGGNADSDELARNAS EGENTYNG ENLIGT BFS 2024-6, 4 KAP. 8-9 §§ SAMT SS-EN 1991-1-1

KOORDINATSYSTEM (OM AKTUELLT)

- REFFERENSSYSTEM ENL. SWEFREF 99.
- HÖJDSYSTEM ENL. RH 2000.

KONTROLL

- MOTAGNINGSKONTROLL UTFÖRS AV ENTREPRENÖR ENL. BFS 2011:10 - AVD. A, 26§
- UTFÖRANDEKONTROLL UTFÖRS AV ENTREPRENÖR ENL. BFS 2011:10 - AVD. A, 27§

ISOLERING

- MINNERALULL LAMBDA_≤ 0,037 W/m*K
- LÖSULL LAMBDA_≤ 0,042 W/m*K
- EPS CELLPLAST LAMBDA_≤ 0,035 W/m*K
- XPS CELLPLAST LAMBDA_≤ 0,036 W/m*K
- PIR-ISOLERING LAMBDA_≤ 0,022 W/m*K

ISOLERING UNDER PLATTA PÅ MARK SKA VARA FALSADE ALTERNATIVT LÄGGS SKRIVOR MED FÖRSKJUTNA SKARVAR.

TÄTNING MED PAPP, DUK ELLER PE-FOLIE

DIFFUSIONSPÄRR

- DIFFUSIONSPÄRR AV 0,2 mm ÅLDERSBESTÄNDIG PLAST.
- MONTAGE SKA SKE ENLIGT LEVERANTÖRENS ANVISNINGAR.
- HÖRN TÄTAS MED MINST 300 mm ÖVERLAPP.
- VID GENOMFÖRINGAR SKA PREFABRICERADE PRODUKTER ANVÄNDAS.

VID OMBYGGNATION

- DIFFUSIONSÖPPEN ÅNGBROMS SKA ANVÄNDAS OM PE-FOLIE SAKNAS I BEFINTLIGA BYGGNADSDELAR.

SYMBOLER OCH MÖNSTER

- AUTOKLAVERAD LÄTTBETONG



- LECA



- MURVERK



- STÅL



- BEFINTLIG KONSTRUKTION



- BEFINTLIG BETONG



- PLATSGJUTEN BETONG



- PRE-FABRICERAD BETONG



- MAKADAM



- LÄTTFYLLNAD



- ISOLERINGSSKIVA



- EPS-ISOLERING



- XPS-ISOLERING



- MARKLINJE



- BERGYTA



- GJUTFOG



- INSEKTSNÄT



- ÅNGSPÄRR/ÅNGBROMS



- TÄTNING AV PAPP



- ARMERING I UNDERKANT



- ARMERING I ÖVERKANT



GRUNDLÄGGNING OCH MARKARBETE

- ANLÄGGNINGSARBETEN SKA UTFÖRAS ENLIGT AMA ANLÄGGNING 23.

DRÄNERING

- DET DRÄNERANDE OCH KAPILLÄRBRYTANDE LAGRET FÅR INTE UNDERSTIGA EN TJOCKLEK PÅ 250 mm UNDER KANTBALKARNA.
- DET DRÄNERANDE OCH KAPILLÄRBRYTANDE LAGRET SKA BESTÅ AV TVÄTTAT MAKADAM 8-16.
- DRÄNERINGSRÖR LÄGGS MED Ø110 TYPGODKÄNT DSA-PLASTRÖR MED FALL 1:200 MOT DRÄNERINGSBRUNN. SPOLBRUNNAR PLACERAS I HÖJDPUNKTER. DRÄNERINGSRÖR SKA OMSLUTAS AV GEOTEXTIL.
- GEOTEXTIL AV BRUKSKLASS 2 ENLIGT AMA ANLÄGGNING 23 LÄGGS MELLAN DET DRÄNERANDE LAGRET OCH SCHAKTBOTTEN.

MARKFÖRHÅLLANDEN

- MARKENS HÅLLFASTHET ANTAS VARA 200 kPa BASERAT PÅ KARTUNDERLAG FRÅN SGU (SVERIGES GEOLOGISKA UNDERSÖKNING)
- INGEN GEOTEKNISK UNDERSÖKNING HAR UTFÖRTS.
- BYGGHERREN ANSVARAR FÖR ATT MARKENS VERKLIGA BÄRFÖRMÅGA KONTROLLERAS.
- DIMENSIONERING ÄR UTFÖRD ENLIGT BFS 2024-6, 7 KAP. 2-4 §§ (GEOTEKNISK KATEGORI 1).

GRUNDLÄGGNINGSTYP PLATTA PÅ MARK

- GRUNDLÄGGNING SKA UTFÖRAS PÅ LAGRAD, ORGANISK JORD ELLER PÅ PACKAD Fyllning PÅ SPRÅNGBOTTEN ENLIGT BFS 2024-6, 7 KAP. 1-4 §§.
- GRUNDLÄGGNINGEN UTFÖRS MED KANTFÖRSTYVAD BETONGPLATTA DIMENSIONERAD ENLIGT BFS 2024-6, 2 KAP. 2 § OCH 3 KAP. 17 §.

BETONGKONSTRUKTIONER

- TOLERANSER UTFÖRS ENL. SS-EN-13670.
- BETONG I INDUSTRILOKALER OCH GARAGE SKA STÅLGLÄTTAS.

UTFÖRANDE GRUNDKONSTRUKTIONER, PLATTA PÅ MARK BOSTAD c25/30

- VATTENCEMENTAL: VCT < 0,60
- EXPONERINGSKLASS: XC1
- KONSISTENSKLASS: S4
- TÄCKANDE BETONGSKIKT: 30 mm
- * MOT CELLPLAST ELLER BEREDD MARK 50 mm.

STÅLKONSTRUKTIONER

BYGGHERREN ANSVARAR FÖR ATT PRESENTERADE MÅTT I DENNA RITNING KONTROLLERAS INNAN TILLVERKNING PÅBÖRJAS.

UTFÖRANDE

- UTFÖRANDEKLASS: EXC2 ENLIGT SS-EN 1090-2
- SVETSKLASS: KLASS C ENLIGT SS-EN ISO 5817
- SVETSNING SKA UTFÖRAS AV SVETSARE MED DOKUMENTERAD KOMPETENS ENLIGT SS-EN ISO 9606-1

SKRUVFÖRBAND

- ÅTDRAGNING AV ICKE FÖRSPÄNDA SKRUVAR SKA UPPGÅ TILL 50 % AV SKRUVENS BROTTSKRAFT
- ÅTDRAGNING AV FÖRSPÄNDA SKRUVAR SKA UPPGÅ TILL MINST 70 % AV SKRUVENS BROTTSKRAFT
- UTFÖRS ENLIGT SS-EN 1090-2
- KORROSIONSSKYDD
- C1: INOMHUS (LÅG FUKTIGHET, UPPVÄRMDA UTRYMMEN)
- C3: UTMOMHUSKONSTRUKTIONER
- RÖSTSKYDD ENLIGT SS-EN ISO 12944

TRÄKONSTRUKTIONER

UTFÖRANDE

- SPIKBESLAG SKA VARA VARMFÖRZINKADE. BORRHÅL STÖRRE ÄN 6 MM I DIAMETER SKA FÖRBORRAS.
- BESLAG SKA FASTAS MED ANKARSPIK ELLER ANKARSKRUV.

FUKTSKYDD

- VIRKE I KONTAKT MED MURVERK ELLER BETONG SKA AVSKILJAS MED ETT DIFFUSIONSTÄTT MEMBRAN.
- SYLLISOLERING SKA ANVÄNDAS UNDER TRÄSYLLAR.
- FUKTSKYDD UTFÖRS ENLIGT BFS 2024-6, 2 KAP. 13 §.
- KLIMATKLASSER (KK) ENLIGT SS-EN 1995-1-1
- KK1: INÄNDIGA KONSTRUKTIONSDELAR. RF >65% UNDER BEGRÄNSAD PERIOD
- KK2: KONSTRUKTIONSDELAR MOT UTELUFTVENTILERADE UTRYMMEN. RF >80% UNDER BEGRÄNSAD PERIOD
- KK3: UTVÄNDIGA KONSTRUKTIONSDELAR. RF >KK2

FÖRESKRIFTER

BETONGKONSTRUKTIONER

- BETONGKVALITET ENL. K0

ARMERING

- RAKA JÄRN K500C-T
- LÖSARMERING K500C-T
- NÄTARMERING NK500AB-W
- FÖRANKRINGSLÄNGD Øx50

TRÄKONSTRUKTIONER

- KONSTRUKTIONSVIRKE: C24
- LIMTRÄBALKAR: GL30c
- LIMTRÄPELARE: GL30h

* OM INGET ANNAT ANGES.

* SKARVAR MELLAN VÄGGBLOCK 5mm

FÖRKLARINGAR

- G - GRUNDKONSTRUKTION
- B - BALK/ BÄRLINA
- P - PELARE
- F - FACKVERK/TAKSTOL
- V - VÄGGAR
- T - YTTERTAK/ INNERTAK

HÄNVISNINGAR

BET	ANDERSEN XYLOS	SKA	DATUM
-----	----------------	-----	-------

BYGGHANDLING

anonymiserad



A	ETE & Partners AB
B	Entreprenör, SE 501 00 Stockholm
C	
V	
L	

UPPDRAGS NR: anonymiserad	RITAD AV: anonymiserad	HANDLÄGGARE: anonymiserad
DATUM: 2024-09-11	ANSVARIG: anonymiserad	REKTÖR I ABP: anonymiserad


FÖRESKRIFTER

NYBYGGNATION LLS-BOENDE

SKALA: A1 SE MÄTTSTOCK	NUMMER K0	BET
---------------------------	--------------	-----



Skala 1 : 10

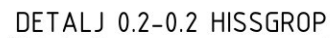



Skala 1 : 10



Skala 1 : 100



Skala 1 : 50

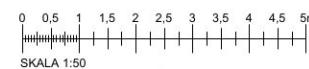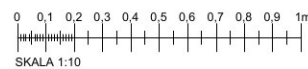

FÖRESKRIFTER

BETONGKONSTRUKTIONER

BETONGKVALITET	ENL. K0
----------------	---------

ARMERING

- | | |
|--------------------|-----------|
| · RAKA JÄRN | K500C-T |
| · LÖSARMERING | K500C-T |
| · NÄTARMERING | NK500AB-W |
| · FÖRANKRINGSLÄNGD | Φx50 |

TRÄKONSTRUKTIONER

- KONSTRUKTIONSVIRKE: C24
- LIMTRÄBALKAR: GL30c
- LIMTRÄPELARE: GL30h

* OM INGET ANNAT ANGES.

* SKARVAR MELLAN VÄGGBLOCK 5mm

FÖRKLARINGAR

- G - GRUNDKONSTRUKTION
- B - BALK/ BÄRLINA
- P - PELARE
- F- FACKVERK/TAKSTOL
- V - VÄGGAR
- T - YTTERTAK/ INNERTAK

HÄNVISNINGAR

BET	ÄNDRINGEN AVSER	SIGN	DATUM
BYGGHANDLING			

BYGGHANDLING

anonymiserad




	A	
K	QIB & Partners AG	Verlagsgasse 11, 1010 10 Stockholm
	E	
	V	
	L	

UPPDRAAG NR: anonymiserad	RITAD AV: anonymiserad	HANDLÄGGARE: anonymiserad
DATUM: 2026-09-11	ANSVARIG: anonymiserad	RECEVÄRT ARB: anonymiserad

GRUNDPLAN


NYBYGGNATION LLS-BOENDE

SKALA: A1: SE MÅTTSTOCK	NUMMER: K-15-1-0001	BET
----------------------------	-------------------------------	-----

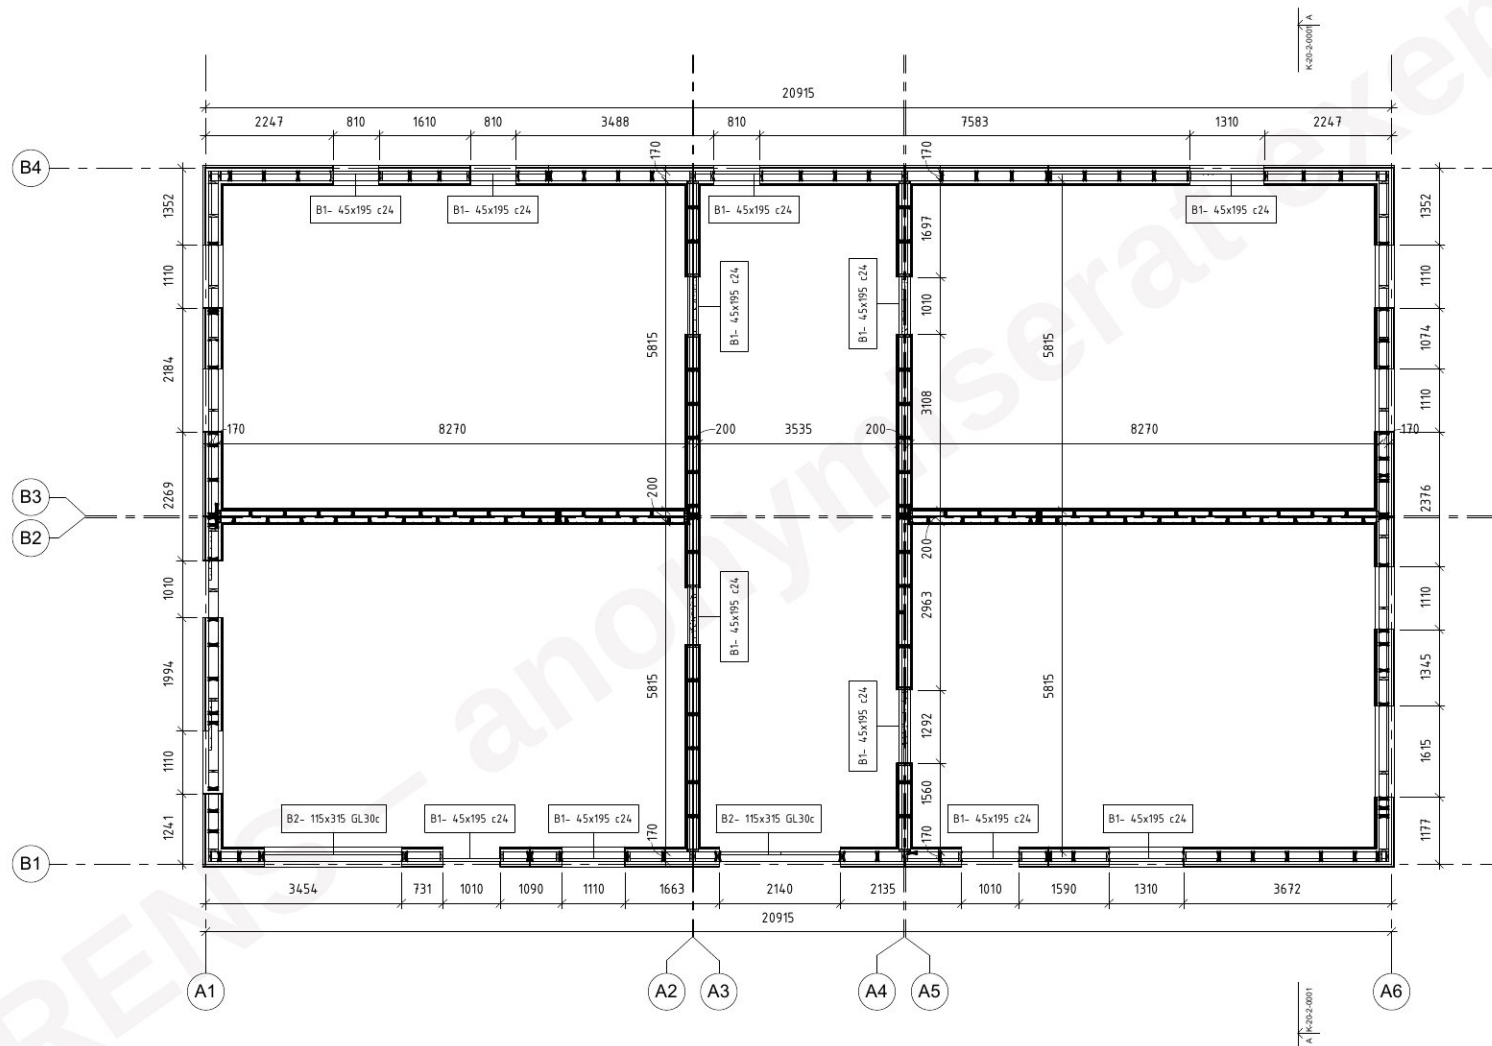

ENTRÉPLAN

Skala 1 : 50

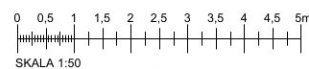

SKALA 1:50

FÖRESKRIFTER

BETONGKONSTRUKTIONER

BETONGKVALITET ENL. K0

ARMERING

RAKA JÄRN K500C-T
LÖSARMERING K500C-T
NÄTARMERING NK500AB-W
FÖRANKINGSLÄNGD Øx50

TRÄKONSTRUKTIONER

KONSTRUKTIONSVIRKE: C24
LIMTRÄBALKAR: GL30c
LIMTRÄPELARE: GL30h

* OM INGET ANNAT ANGES.

* SKARVAR MELLAN VÄGGBLOCK 5mm

FÖRKLARINGAR

G - GRUNDKONSTRUKTION
B - BALK/ BÄRLINA
P - PELARE
F - FACKVERK/TAKSTOL
V - VÄGGAR
T - YTTERTAK/ INNERTAK

HÄNVISNINGAR

BYGGHANDLING

anonymiserad




A	ETB & Partners AB
B	Entreprenör, SE 50 10 000000
C	
D	
E	
F	
G	
H	
I	
J	
K	
L	


UPPDRAG NR:	anonymiserad	RITAD AV:	anonymiserad	HANDLÄGGARE:	anonymiserad
DATUM:	2020-09-10	ANVÄND:	anonymiserad	REKTÖR:	anonymiserad

ENTÉPLAN
NYBYGGNATION LLS-BOENDE

SKALA:	ANVÄND:	NUMMER:	RETNING:
A1 SE MÄTTSTOCK		K-20-1-0101	BET

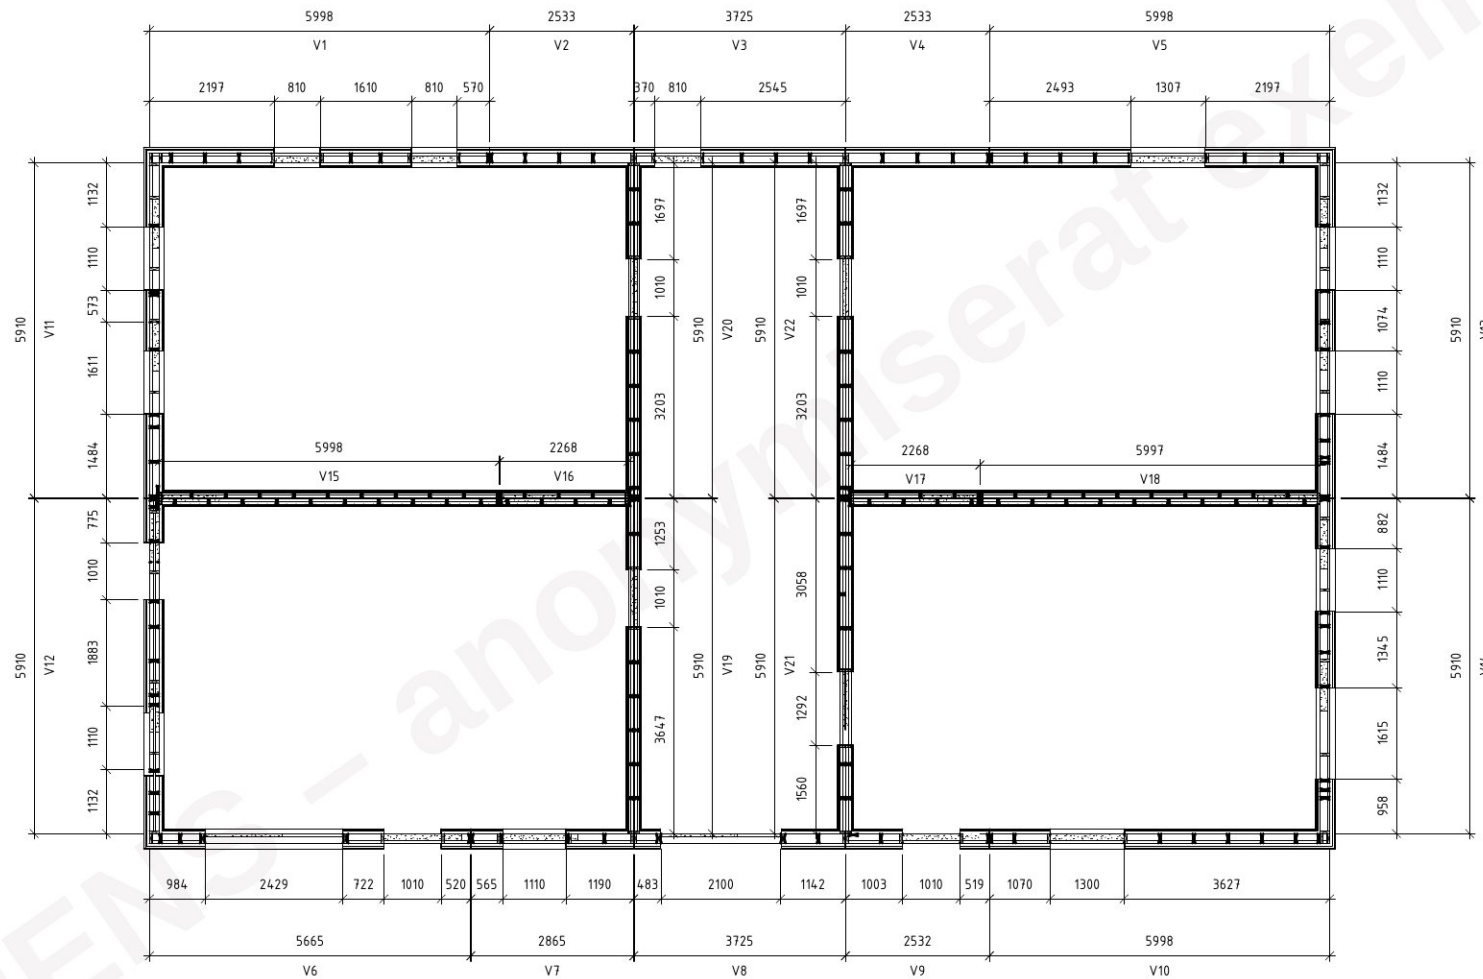

ENTRÉPLAN VÄGGBLOCK
Skala 1 : 50

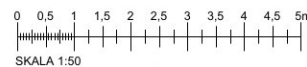

FÖRESKRIFTER

BETONGKONSTRUKTIONER

BETONGKVALITET ENL. K0

ARMERING

RAKA JÄRN K500C-T
LÖSARMERING K500C-T
NÄTARMERING NK500AB-W
FÖRANKINGSLÄNGD Øx50

TRÄKONSTRUKTIONER

KONSTRUKTIONSVIRKE C24
LIMTRÄBALKAR: GL30c
LIMTRÄPELARE: GL30h

* OM INGET ANNAT ANGES.

* SKARVAR MELLAN VÄGGBLOCK 5mm

FÖRKLARINGAR

G - GRUNDKONSTRUKTION
B - BALK/ BÄRLINA
P - PELARE
F - FACKVERK/TAKSTOL
V - VÄGGAR
T - YTTERTAK/ INNERTAK

HÄNVISNINGAR

BYGGHANDLING

anonymiserad




A	
B	ETE & Partners AB
C	Entreprenör, SE 50 10 000000
D	
E	
F	
G	
H	
I	
J	
K	
L	


UPPDRAG NR:	RITAD AV:	HANDLÄGGARE:
anonymiserad	anonymiserad	anonymiserad
DATUM:	ANVÄND:	REKTÖR/ARB:
2024-09-10	anonymiserad	anonymiserad

VÄGGBLOCK ENTRÉPLAN
NYBYGGNATION LLS-BOENDE

SKALA:	NUMMER:	RET:
A1 SE MÄTTSTOCK	K-20-1-0103	

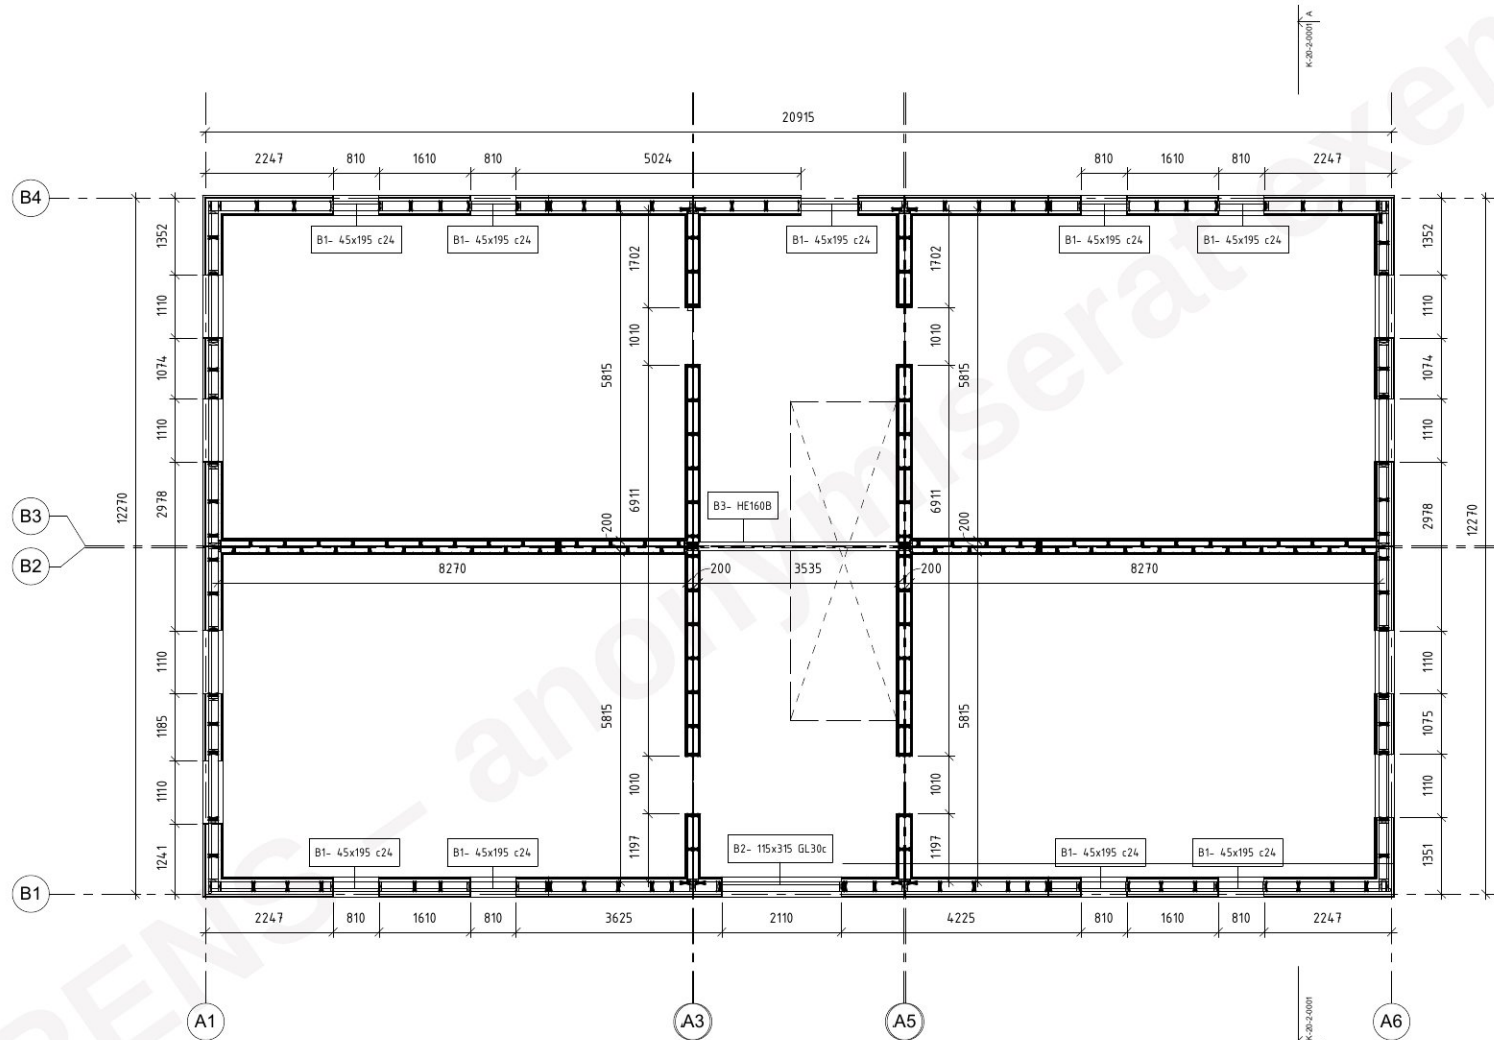

VÅNINGSPÅN 1
Skala 1 : 50

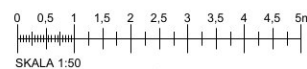

FÖRESKRIFTER

BETONGKONSTRUKTIONER

BETONGKVALITET ENL. K0

ARMERING

RAKA JÄRN K500C-T
LÖSARMERING K500C-T
NÄTARMERING NK500AB-W
FÖRANKINGSLÄNGD Øx50

TRÄKONSTRUKTIONER

KONSTRUKTIONSVIRKE: C24
LIMTRÄBALKAR: GL30c
LIMTRÄPELARE: GL30h

* OM INGET ANNAT ANGES.

* SKARVAR MELLAN VÄGGBLOCK 5mm

FÖRKLARINGAR

G - GRUNDKONSTRUKTION
B - BALK/ BÄRLINA
P - PELARE
F - FACKVERK/TAKSTOL
V - VÄGGAR
T - YTTERTAK/ INNERTAK

HÄNVISNINGAR

BYGGHANDLING

anonymiserad




A	B	C	D	E	F	G	H	I	J	K	L	M	N	O	P	Q	R	S	T	U	V	W	X	Y	Z


UPPDRAGS NR: anonymiserad	RITAD AV: anonymiserad	HANDLÄGGARE: anonymiserad
DATUM: 2020-09-10	ANVÄND: anonymiserad	REKTÖR: anonymiserad

PLAN 1
NYBYGGNATION LLS-BOENDE

SKALA: A1 SE MÄTTSTOCK	NUMMER: K-20-1-0201	RET:
---------------------------	------------------------	------

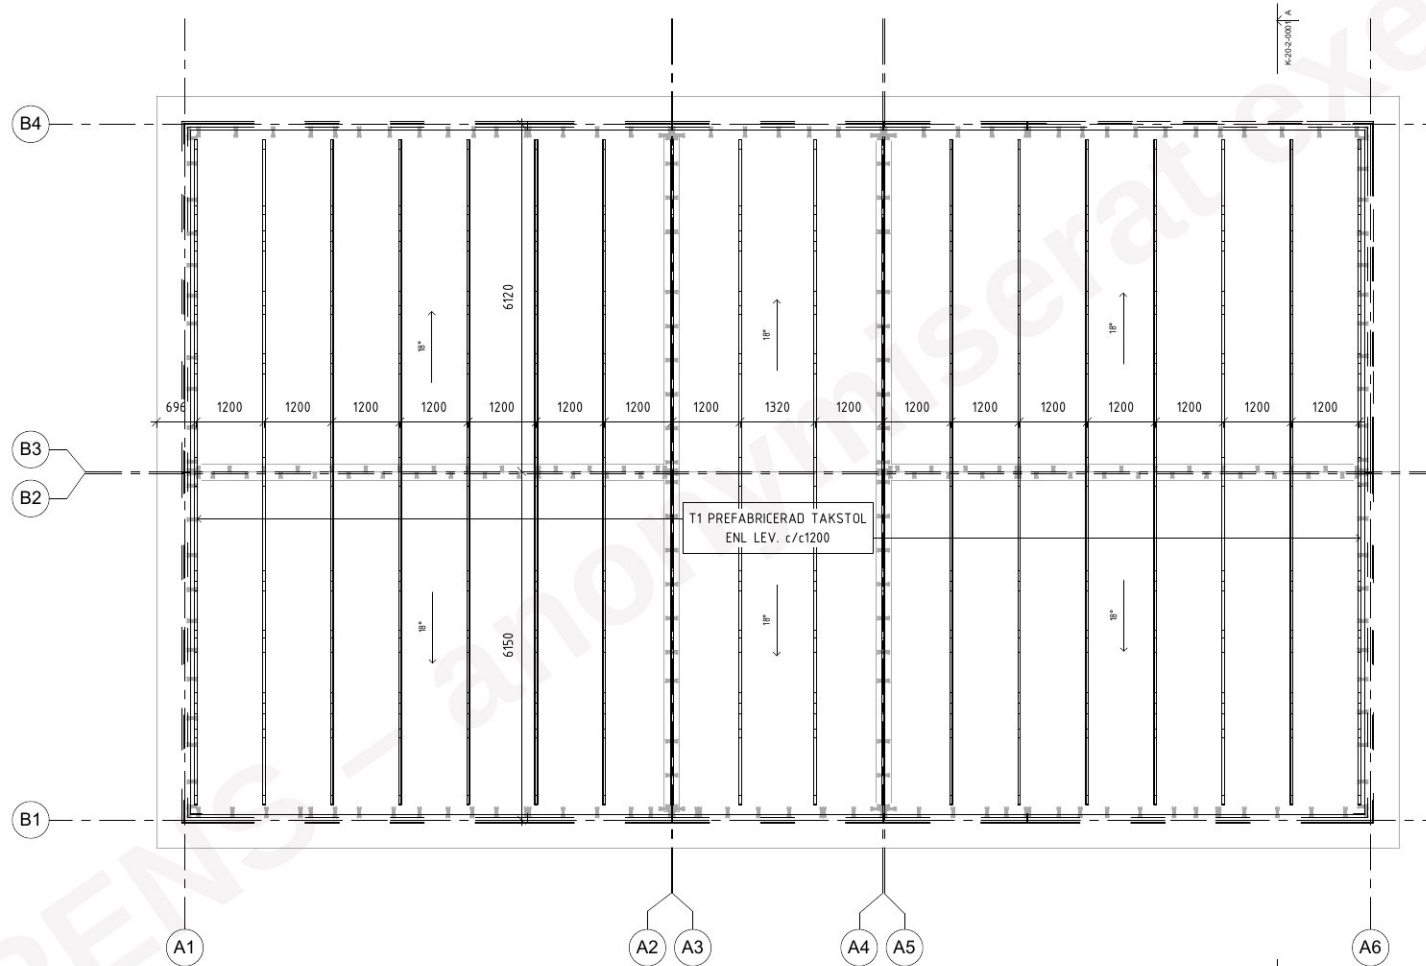

TAKPLAN
Skala 1 : 50

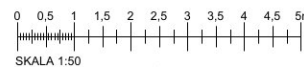

FÖRESKRIFTER

BETONGKONSTRUKTIONER

BETONGKVALITET ENL. K0

ARMERING

RAKA JÄRN K500C-T
LÖSARMERING K500C-T
NÄTARMERING NK500AB-W
FÖRANKINGSLÄNGD Øx50

TRÄKONSTRUKTIONER

KONSTRUKTIONSVIRKE: C24
LIMTRÄBALKAR: GL30c
LIMTRÄPELARE: GL30h

* OM INGET ANNAT ANGES.

* SKARVAR MELLAN VÄGGBLOCK 5mm

FÖRKLARINGAR

G - GRUNDKONSTRUKTION
B - BALK/ BÄRLINA
P - PELARE
F - FACKVERK/TAKSTOL
V - VÄGGAR
T - YTTERTAK/ INNERTAK

HÄNVISNINGAR

BYGGHANDLING

anonymiserad




A	ETB & Partners AB
B	Entreprenör & Tekniker AB
C	
D	
E	
F	
G	
H	
I	
J	
K	
L	
M	
N	
O	
P	
Q	
R	
S	
T	
U	
V	
W	
X	
Y	
Z	

UPPDRAG NR:	anonymiserad	RITAD AV:	anonymiserad	HANDLÄGGARE:	anonymiserad
DATUM:	2020-09-10	ANFÖRARE:	anonymiserad	REKTÖR I ABP:	anonymiserad


BÖP 1/ TAKPLAN
NYBYGGNATION LLS-BOENDE

SKALA:	ANFÖRARE:	REKTÖR I ABP:
A1 SE MÄTTSTOCK	K-20-1-0202	RET

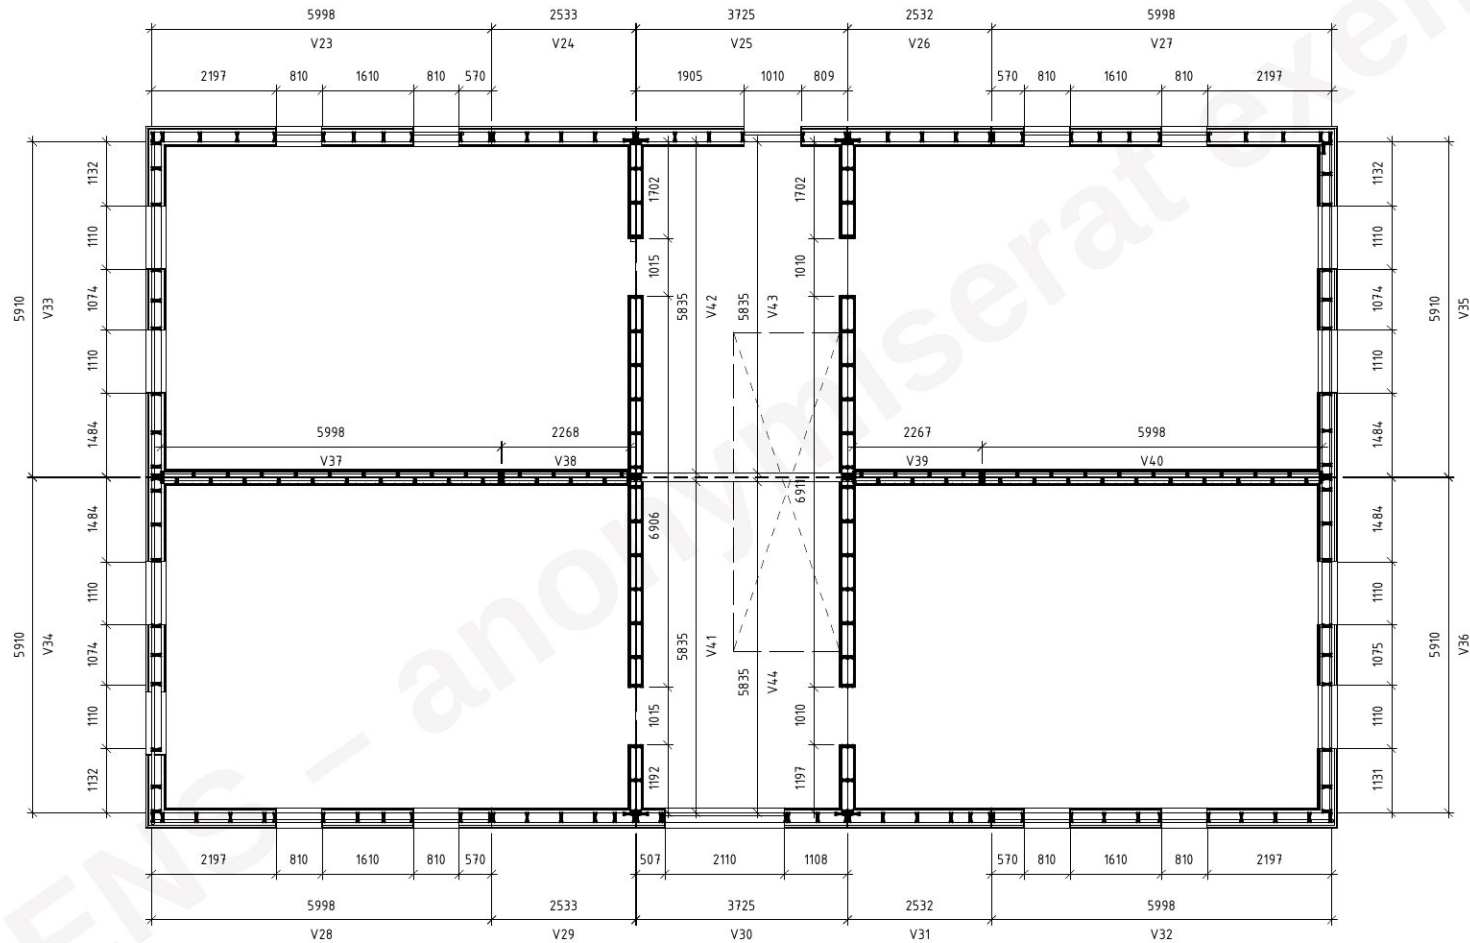

VÄGGBLOCK PLAN 2

Skala 1 : 50

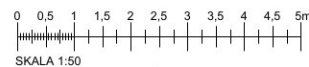

FÖRESKRIFTER

BETONGKONSTRUKTIONER

BETONGKVALITET ENL. K0

ARMERING

· RAKA JÄRN K500C-T
· LÖSARMERING K500C-T
· NÄTARMERING NK500AB-W
· FÖRANKINGSLÄNGD Øx50

TRÄKONSTRUKTIONER

· KONSTRUKTIONSVIRKE: C24
· LIMTRÄBALKAR: GL30c
· LIMTRÄPELARE: GL30h

* OM INGET ANNAT ANGES.

* SKARVAR MELLAN VÄGGBLOCK 5mm

FÖRKLARINGAR

· G - GRUNDKONSTRUKTION
· B - BALK/ BÄRLINA
· P - PELARE
· F - FACKVERK/TAKSTOL
· V - VÄGGAR
· T - YTTERTAK/ INNERTAK

HÄNVISNINGAR

BYGGHANDLING

anonymiserad



A	ETB & Partners AB
B	Fastigheter i SE 50 To Stockholm
C	
D	
E	
F	
G	
H	
I	
J	
K	
L	
M	
N	
O	
P	
Q	
R	
S	
T	
U	
V	
W	
X	
Y	
Z	

UPPDRAG NR:	anonymiserad	RITAD AV:	anonymiserad	HANDLÄGGARE:	anonymiserad
DATUM:	2024-09-10	ANVÄND:	anonymiserad	REKTÖR:	anonymiserad

VÄGGBLOCK PLAN 1

NYBYGGNATION LLS-BOENDE

SKALA:	ANVÄND:	NUMMER:	RET:
A1 SE MÄTTSTOCK		K-20-1-0203	

T1 YTTERTAK

-	TAKPANNOR
25x48	STRÖLÄKT
25x48	BÄRLÄKT
2,5	UNDERLAGSPAPP YEP2500
23	RÄSPONT
-	VENTILERAT VINDSUTRYMME

DET-A.1
K-20-6-0001

2945

490

DET-A.2
K-20-6-0001

2806

DET-A.3
K-20-6-0001DET-A.4
K-20-6-0001DET-A.5
K-20-6-0001DET-A.6
K-20-6-0001

Φ10s600-K

Φ10s600-A

BJL1 VINDSBJÄLKLAG

-	VENTILERAD VINDSUTRYMME
0,2	VINDDUK
-	PRE-FAB TAKSTOL
-	ENL. LEVERANTÖR c/c1200+ 400 ISOLERING
0,2	ÅNGSPÄRR
28x70	GLESPANEL
25	AP-PROFIL
15	BRANDGIPSSKIVA
13	GIPSSKIVA

BJL1 MELLANBJÄLKLAG

-	GOLVBELÄGGNING ENL. A
13	GIPSSKIVA
14	APROBOARD
22x22	GOLVSPÅNSKIVA, LIMSKRUVAS
-	MOT GOLVBÄLKAR
490	GOLVBÄLKAR AV FACKVERK + 200 ISOLERING
28x70	GLESPANEL
25	AP-PROFIL
15	BRANDGIPSSKIVA
13	GIPSSKIVA

G1- GRUNDPLATTA

-	GOLVBELÄGGNING ENL. A
100	ARM. BETONG
2x100	EPS. ISOLERING s100
0,2	ÅLDERSBESTÄNDIGT DIFF. TÄTT PE-FOLIE
100	EPS. ISOLERING s100
150	DRÄNERANDE LAGER (PACKAD FÜLLNING) 16-32
0,2	GEOTEXTIL N-2

V2 LGH-AVSKLIJANDE INNERVÄGG

2x13	GIPSSKIVA
12	OSB
45x95 c24	VÄGGREGEL c/c600
10	LUFTSPALT
45x95 c24	VÄGGREGEL c/c600
12	OSB
2x13	GIPSSKIVA

V1 YTTERVÄGG

22	LIGGANDE TRÄPANEL
28x70	VERTIKAL LÄKT+ VENTILERAD
-	LUFTSPALT
50	OBRUTEN MINERALULLSSKIVA
0,2	VINDDUK
45x145 c24	VÄGGREGEL c/c 600+ ISOLERING
0,2	ÅNGSPÄRR
45x45	REGLAR+ INSTALLATIONSSKIKT
12	OSB-SKIVA
2x13	GIPSSKIVA

FÖRESKRIFTER

BETONGKONSTRUKTIONER

BETONGKVALITET ENL. K0

ARMERING

RAKA JÄRN	K500C-T
LÖSARMERING	K500C-T
NÄTARMERING	NK500AB-W
FÖRANKRINGSLÄNGD	Φx50

TRÄKONSTRUKTIONER

KONSTRUKTIONSVIRKE:	C24
LIMTRÄBALKAR:	GL30c
LIMTRÄPELARE:	GL30h

* OM INGET ANNAT ANGES.

* SKARVAR MELLAN VÄGGBLOCK 5mm

FÖRKLARINGAR

- G - GRUNDKONSTRUKTION
- B - BALK/ BÄRLINA
- P - PELARE
- F - FACKVERK/TAKSTOL
- V - VÄGGAR
- T - YTTERTAK/ INNERTAK

HÄNVISNINGAR

BYGGHANDLING

anonymiserad



A	ETB & Partners AB	UTGÅVA	2020-09-10
B	NYBYGGNATION LLS-BOENDE	UTGÅVA	2020-09-10
C		UTGÅVA	2020-09-10
D		UTGÅVA	2020-09-10
E		UTGÅVA	2020-09-10
SEKTION A-A

NYBYGGNATION LLS-BOENDE

SKALA:	NUMMER:	RET
A1 SE MÄTTSTOCK	K-20-2-0001	

SEKTION A-A

Skala 1 : 20



SKALA 1:20


BETONGKONSTRUKTIONER

- RAKA JÄRN	K500C-T
- LÖSARMERING	K500C-T
- NÄTARMERING	NK500AB-W
- FÖRANKRINGSLÄNGD	Φx50

- KONSTRUKTIONSVIRKE: C24
- LIMTRÄBALKAR: GL30c
- LIMTRÄPELARE: GL30h

* SKARVAR MELLAN VÄGGBLOCK 5mm

- G - GRUNDKONSTRUKTION
- B - BALK/ BÄRLINA
- P - PELARE
- F - FACKVERK/TAKSTOL
- V - VÄGGAR
- T - YTTERTAK/ INNERTAK

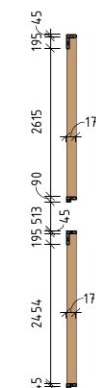

BYGGHANDLING


anonymiserad



A		
B	RTB & Partners AB Västergatan 21, 801 75 Stockholm	
E		
V		
L		
UPPDRAGS NR:	RITAD AV:	HANDLAGGARE:
anonymiserad	anonymiserad	anonymiserad
DATUM:	ANSVARIG:	RFCTÄLLI ADF:
2020-09-17	anonymiserad	anonymiserad

VÄGGBLOCK YTTERVÄGGAR LÅNGSIDOR
NYBYGGNATION LLS-BOENDE

SKALA: A: SE MÅTTSTOCK	NUMMER: K-20-4-0001	BET
---------------------------	------------------------	-----

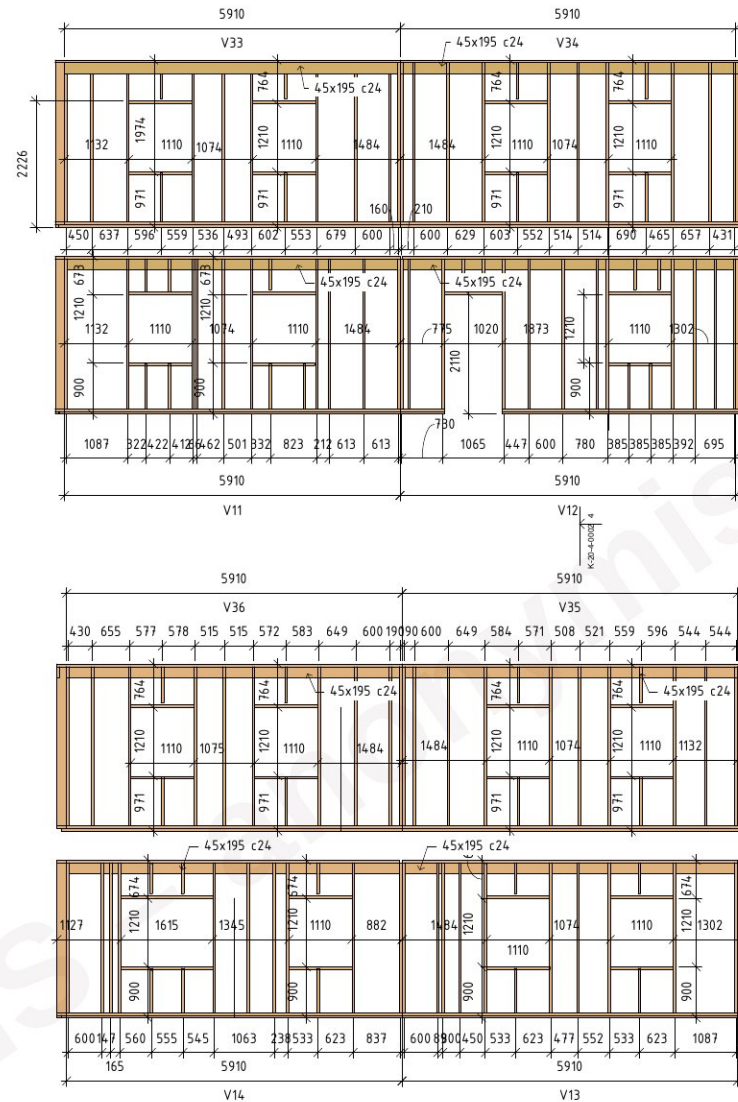

FÖRESKRIFTER

BETONGKONSTRUKTIONER

BETONGKVALITET ENL. K0

ARMERING

RAKA JÄRN K500C-T
LÖSARMERING K500C-T
NÄTARMERING NK500AB-W
FÖRANKINGSLÄNGD Øx50

TRÄKONSTRUKTIONER

KONSTRUKTIONSVIRKE: C24
LIMTRÄBALKAR: GL30c
LIMTRÄPELARE: GL30h

OM INGET ANNAT ANGES.

SKARVAR MELLAN VÄGGBLOCK 5mm

FÖRKLARINGAR

G - GRUNDKONSTRUKTION
B - BALK/ BÄRLINA
P - PELARE
F - FACKVERK/TAKSTOL
V - VÄGGAR
T - YTTERTAK/ INNER TAK

HÄNVISNINGAR

BYGGHANDLING

anonymiserad



A	RITAD AV:	anonymiserad
B	REVISERAD AV:	anonymiserad
C	REVISERAD AV:	anonymiserad
UPPDRAG NR: anonymiserad
DATUM: 2020-09-10

RITAD AV: anonymiserad
ANVÄND: anonymiserad

HANDLÄGGARE: anonymiserad
REVISERAD AV: anonymiserad

VÄGGBLOCK GAVELVÄGGAR
NYBYGGNATION LLS-BOENDE

SKALA: A1 SE MÄTTSTOCK
NUMMER: K-20-4-0002
BET: BET

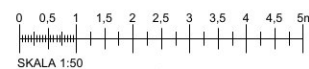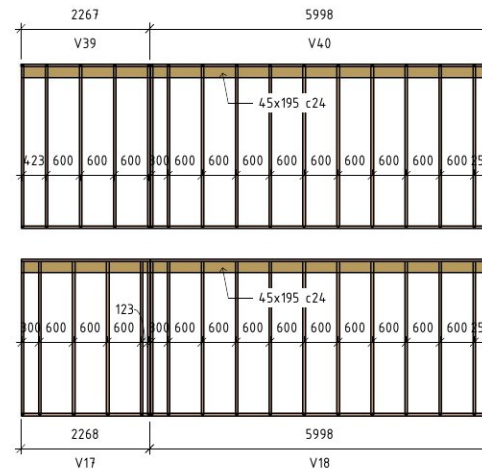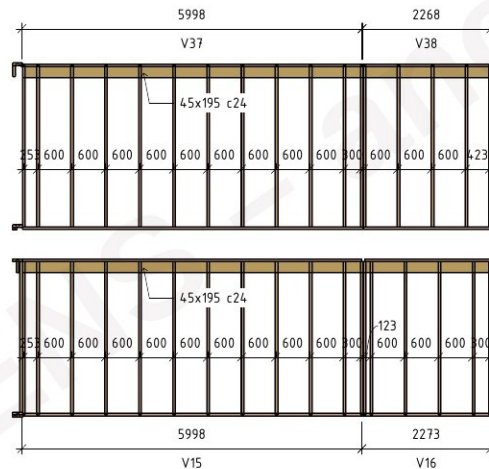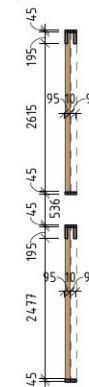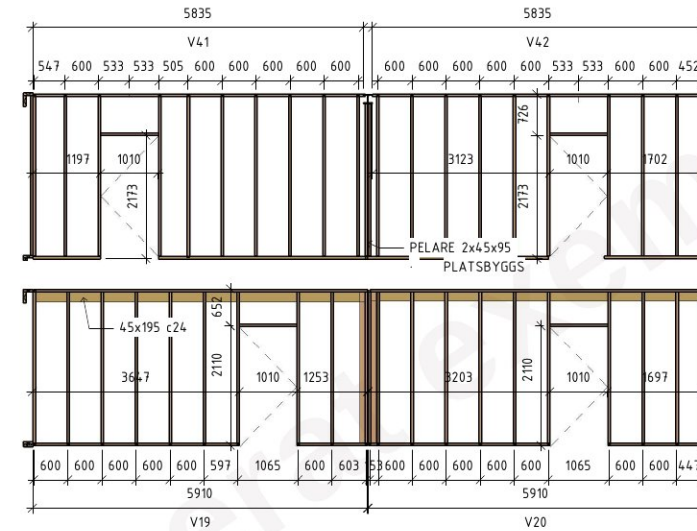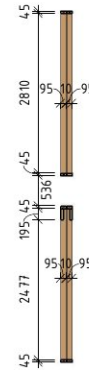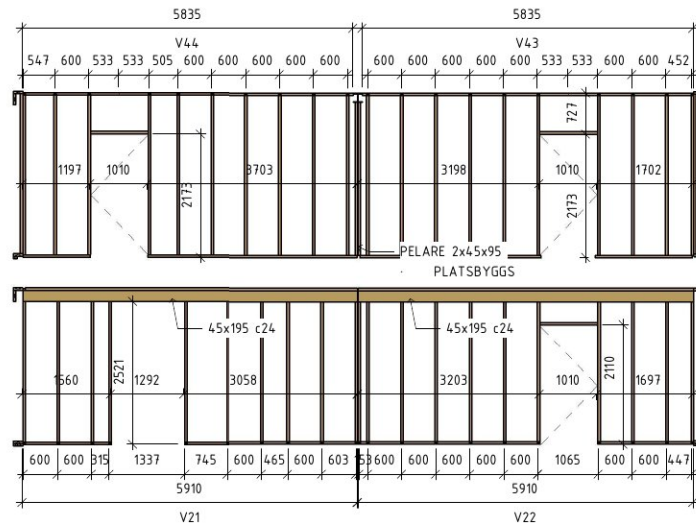

FÖRESKRIFTER

BETONGKONSTRUKTIONER

BETONGKVALITET ENL. K0

ARMERING

RAKA JÄRN K500C-T
LÖSARMERING K500C-T
NÄTARMERING NK500AB-W
FÖRANKRINGSLÄNGD Øx50

TRÄKONSTRUKTIONER

KONSTRUKTIONSVIRKE C24
LIMTRÄBALKAR GL30c
LIMTRÄPELARE GL30h

OM INGET ANNAT ANGES.

SKARVAR MELLAN VÄGGBLOCK 5mm

FÖRKLARINGAR

G - GRUNDKONSTRUKTION
B - BALK/ BÄRLINA
P - PELARE
F - FACKVERK/TAKSTOL
V - VÄGGAR
T - YTTERTAK/ INNERTAK

HÄNVISNINGAR

BYGGHANDLING

anonymiserad



A	
K	BTB & Partners AB Sextögatan 13, 100 10 Stockholm
E	
V	
L	


UPPDRAG NR: anonymiserad
DATUM: 2020-09-10

RITAD AV: anonymiserad
ANFÖRARE: anonymiserad

HANDLÄGGARE: anonymiserad
NFC111 ABP
anonymiserad


VÄGGBLOCK INNERVÄGGAR
NYBYGGNATION LLS-BOENDE

SKALA: A1 SE MÄTTSTOCK
NUMMER: K-20-4-0003
BET: RET

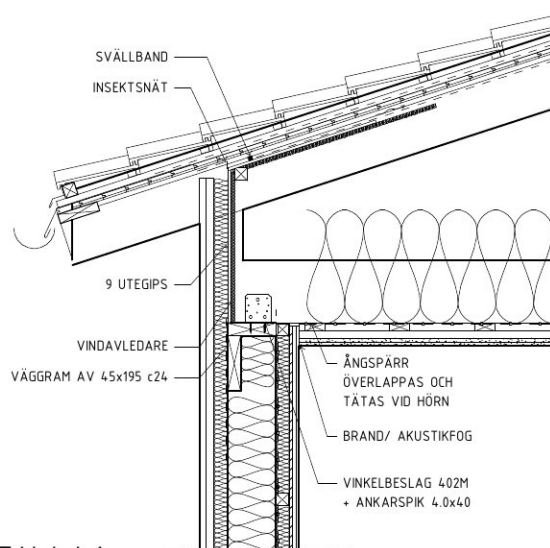


DETALJ A.1

Skala 1 : 10

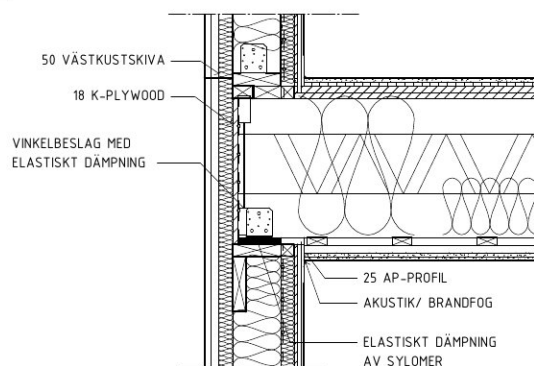


DETALJ A.2

Skala 1 : 10

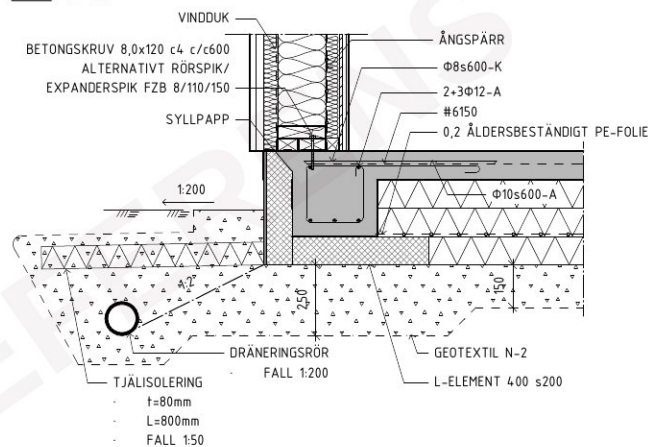


DETALJ A.3

Skala 1 : 10

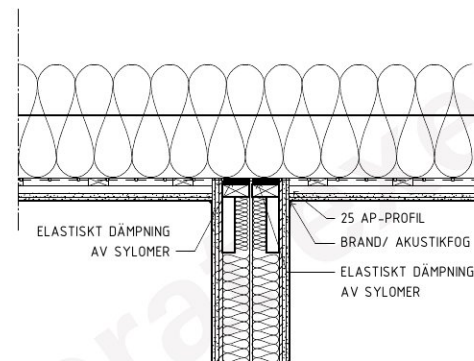


DETALJ A.4

Skala 1 : 10

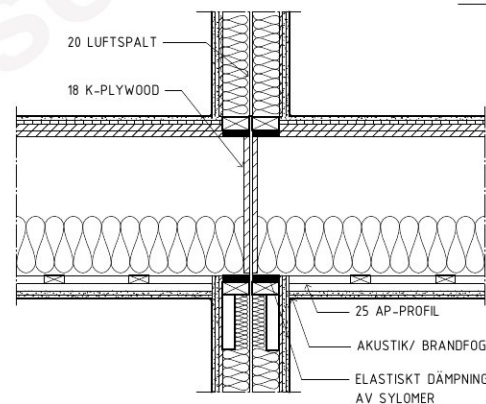

DETALJ A.5

Skala 1 : 10

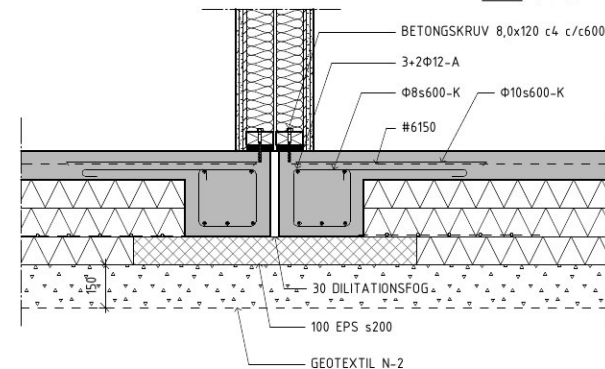

DETALJ A.6

Skala 1 : 10

FÖRESKRIFTER

BETONGKONSTRUKTIONER

BETONGKVALITET ENL. K0

ARMERING

RAKA JÄRN K500C-T
LÖSARMERING K500C-T
NÄTARMERING NK500AB-W
FÖRANKRINGSLÄNGD Øx50

TRÄKONSTRUKTIONER

KONSTRUKTIONSVIRKE: C24
LIMTRÄBALKAR: GL30c
LIMTRÄPELARE: GL30h

* OM INGET ANNAT ANGES.

* SKARVAR MELLAN VÄGGBLOCK 5mm

FÖRKLARINGAR

G - GRUNDKONSTRUKTION
B - BALK/ BÄRLINA
P - PELARE
F - FACKVERK/TAKSTOL
V - VÄGGAR
T - YTTERTAK/ INNERTAK

HÄNVISNINGAR

BYGGHANDLING

anonymiserad




A			
K	STB & Partners AB		
E	Veitshagen 33, 80 50 Stockholm		
V			
L			
UPPDRAGS NR:	RITAD AV:	HANDLAGGAR:	
anonymiserad	anonymiserad	anonymiserad	
DATUM	ANFVARDA:	RFCTÅI ARF:	
2023-09-11	anonymiserad	anonymiserad	

DETALJER A-A

NYBYGGNATION LLS-BOENDE

SKALA: A1 SE MÄTTSTÖCK
NUMMER: K-20-6-0001
RET



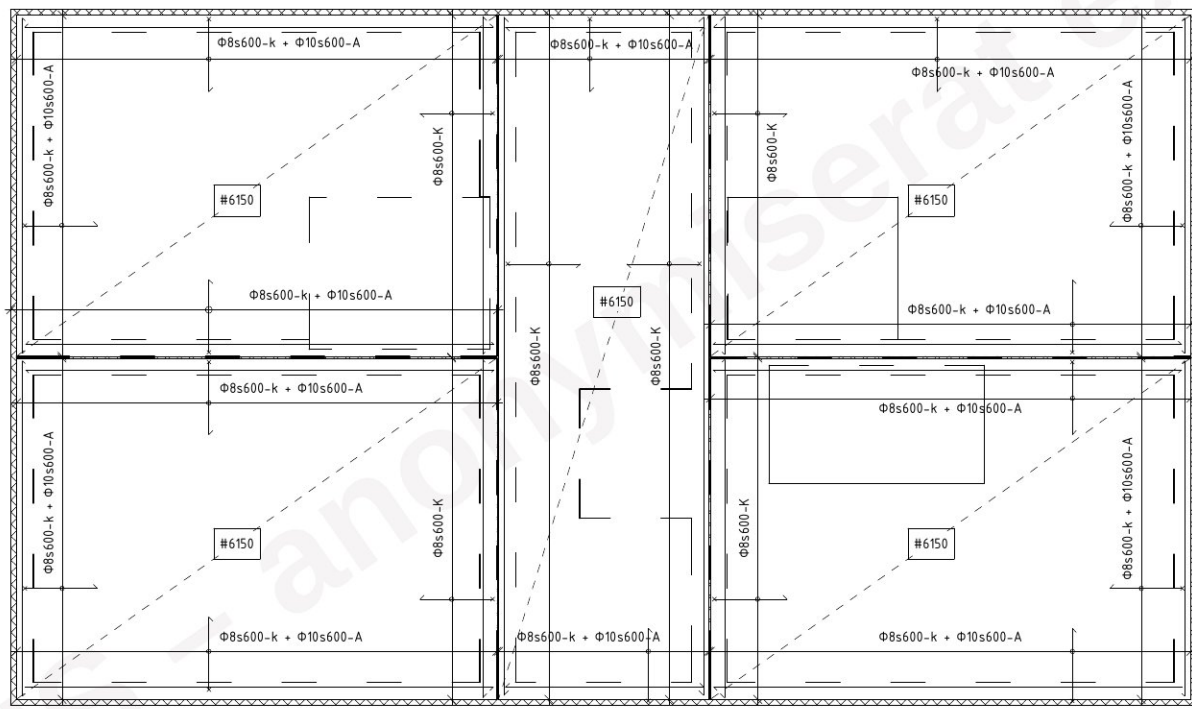

ARMERINGSPLAN
Skala 1 : 50



FÖRESKRIFTER

BETONGKONSTRUKTIONER

BETONGKVALITET ENL. K0

ARMERING

· RAKA JÄRN K500C-T
· LÖSARMERING K500C-T
· NÄTARMERING NK500AB-W
· FÖRANKINGSLÄNGD Φx50

TRÄKONSTRUKTIONER

· KONSTRUKTIVS VIRKE: C24
· LIMTRÄBALKAR: GL30c
· LIMTRÄPELARE: GL30h

* OM INGET ANNAT ANGES.

* SKARVAR MELLAN VÄGGBLOCK 5mm

FÖRKLARINGAR

· G - GRUNDKONSTRUKTION
· B - BALK/ BÄRLINA
· P - PELARE
· F - FACKVERK/TAKSTOL
· V - VÄGGAR
· T - YTTERTAK/ INNERTAK

HÄNVISNINGAR

BYGGHANDLING

anonymiserad



A	ETB & Partners AB
B	Entreprenör, SE 50 To Stockholm
C	
D	
E	
F	
G	
H	
I	
J	
K	
L	
M	
N	
O	
P	
Q	
R	
S	
T	
U	
V	
W	
X	
Y	
Z	

UPPDRAGS NR: anonymiserad	RITAD AV: anonymiserad	HANDLÄGGARE: anonymiserad
DATUM: 2020-09-10	ANCVARIG: anonymiserad	REKTÖR I ABP: anonymiserad

ARMERINGSPLAN
NYBYGGNATION LLS-BOENDE

SKALA: A1 SE MÄTTSTÖCK	NUMMER: K-22-1-0001	RET:
---------------------------	------------------------	------