




HAUS 11/13/15

Rickenbacherfeld 11-15, 4612 Wangen bei Olten

Keller/Einstellhalle **Untergeschoss**

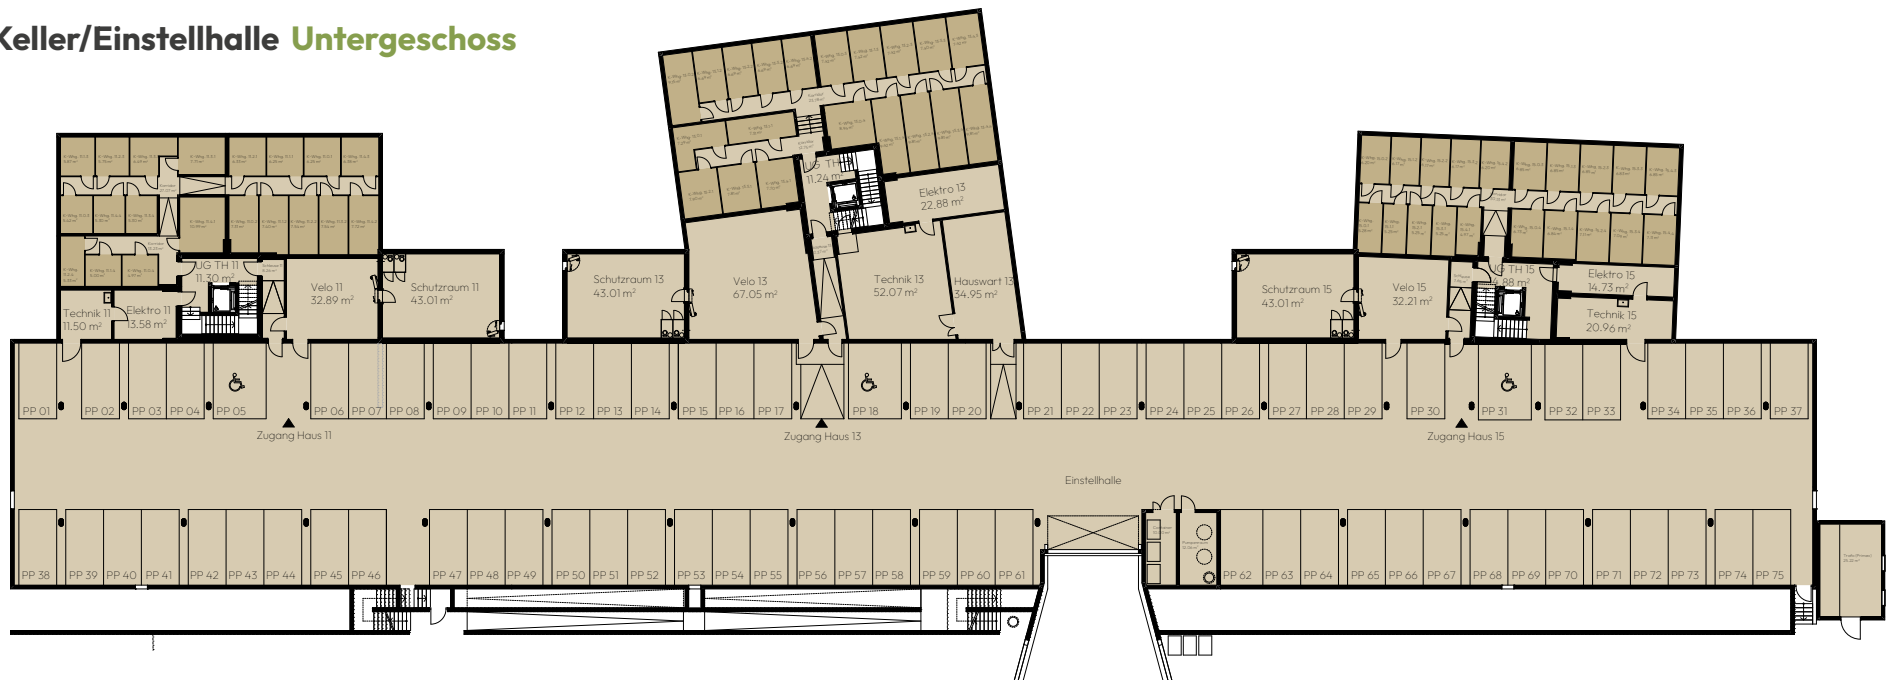

Die Grundrisse dienen der allgemeinen Information und erfolgen ohne Gewähr. Sie bilden keinen Bestandteil einer vertraglichen Vereinbarung. Änderungen bleiben vorbehalten.

