

Agenzia delle Entrate
CATASTO FABBRICATI
Ufficio Provinciale di
Milano

Dichiarazione protocollo n. MI0520985 del 04/11/2024

Comune di Milano

Via Raffaele Parravicini

civ. 3

Identificativi Catastali:

Sezione:

Foglio: 230

Particella: 195

Subalterno: 709

Compilata da:

Aprile Daniele

Iscritto all'albo:


Geometri

Prov. Milano

N. 10782

Pianimetria

Scheda n. 1 Scala 1:200

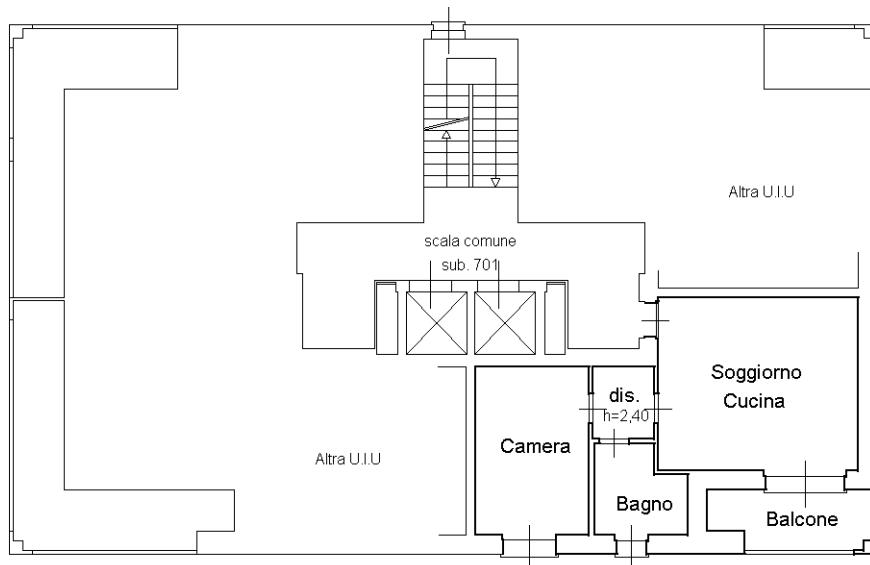

PIANO TERZO

H=2,75m



Ultima planimetria in atti