

**Agenzia delle Entrate
CATASTO FABBRICATI
Ufficio Provinciale di
Milano**

Dichiarazione protocollo n. MI0035647 del 27/01/2025

Comune di Milano

Via Mario Morgantini

civ. 35

Identificativi Catastali:

Sezione:

Foglio: 336

Particella: 247

Subalterno: 7

Compilata da:
Capasso Andrea

Iscritto all'albo:
Geometri

Prov. Milano

N. 10495



Planimetria

Scheda n. 1

Scala 1:200

PIANO PRIMO

H=2.90m

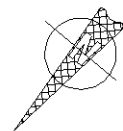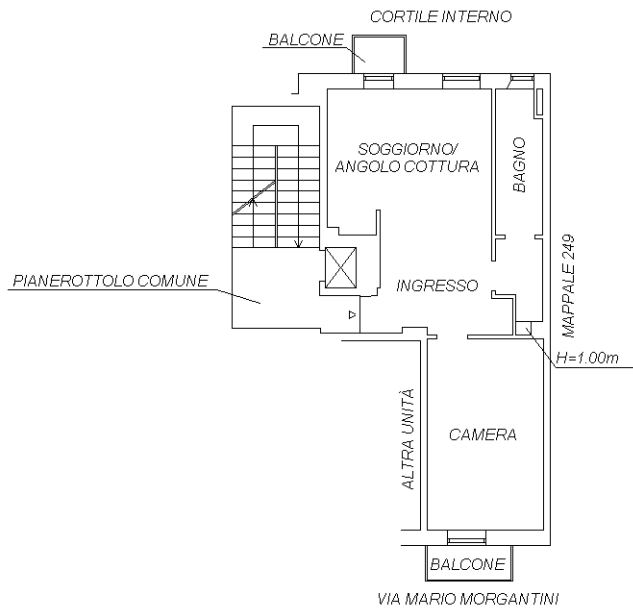

Ultima planimetria in atti