





BYT RAFAEL II.

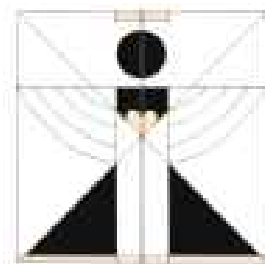

4.NP 2kk 57,0 m²

01	PŘEDSÍŇ	7,9 m ²
02	CHODBA	4,3 m ²
03	KOUPELNA	5,3 m ²
04	OBÝVACÍ POKOJ + KK	21,4 m ²
05	LOŽNICE	13,6 m ²
06	TERASA	25,7 m ²
07	TERASA II.	28,2 m ²

VNITŘNÍ UŽITNÁ PLOCHA BYTU 52,5 m²
CELKOVÁ PODLAHOVÁ PLOCHA BYTU 57,0 m²

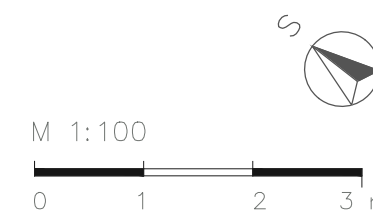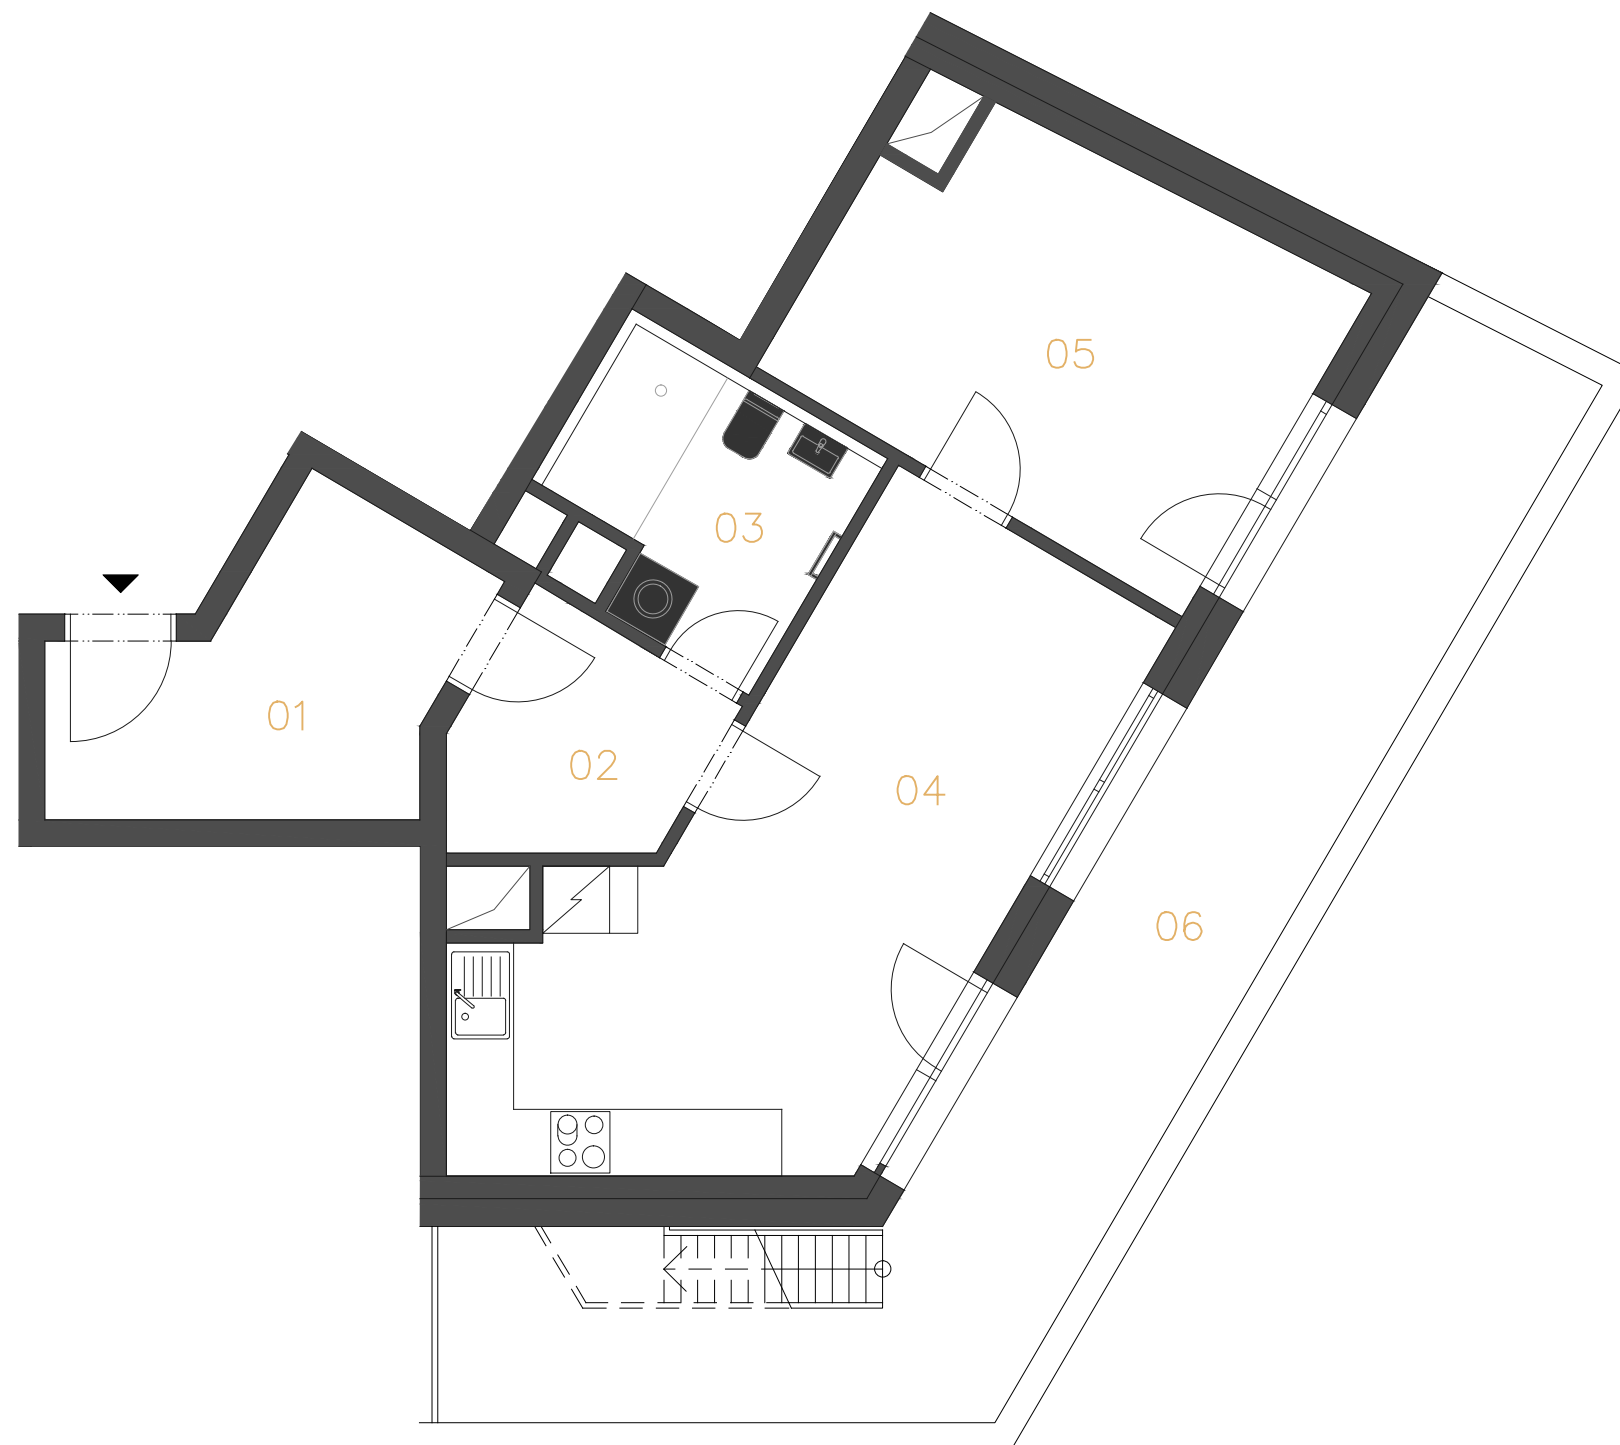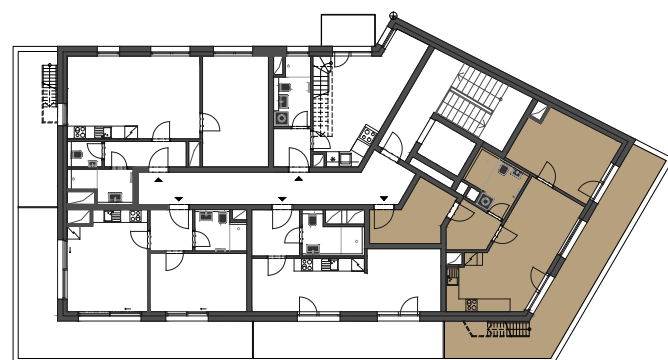


Solis residence

|

www.solisresidence.cz

POZNÁMKA: Plochy jednotlivých místností jsou pouze orientační. Vyobrazené zařízení v půdoryse bytu (nábytek, kuch. linka, el. spotřebiče atd.) není součástí dodávky. Rozsah dodávky je specifikovaný ve standardu. Investor si vyhrazuje právo na drobné úpravy. Celková podlahová plocha bytu je vypočtena dle platných právních předpisů (nařízení vlády č. 366/2013 Sb.). Jedná se o celkovou plochu všech místností bytu včetně půdorysné plochy všech nosných i nenosných konstrukcí uvnitř bytu. Součástí celkové podlahové plochy nejsou terasy, lodžie, balkony, zpevněné plochy, ani předzahrádky.




BYT RAFAEL II.

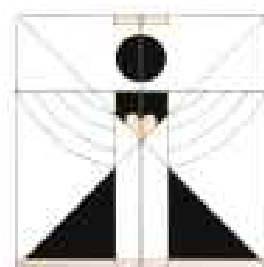

4.NP 2kk 57,0 m²

01	PŘEDSÍŇ	7,9 m ²
02	CHODBA	4,3 m ²
03	KOUPELNA	5,3 m ²
04	OBÝVACÍ POKOJ + KK	21,4 m ²
05	LOŽNICE	13,6 m ²
06	TERASA	25,7 m ²
07	TERASA II.	28,2 m ²

VNITŘNÍ UŽITNÁ PLOCHA BYTU 52,5 m²
CELKOVÁ PODLAHOVÁ PLOCHA BYTU 57,0 m²

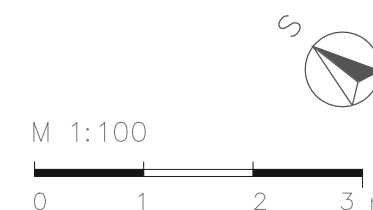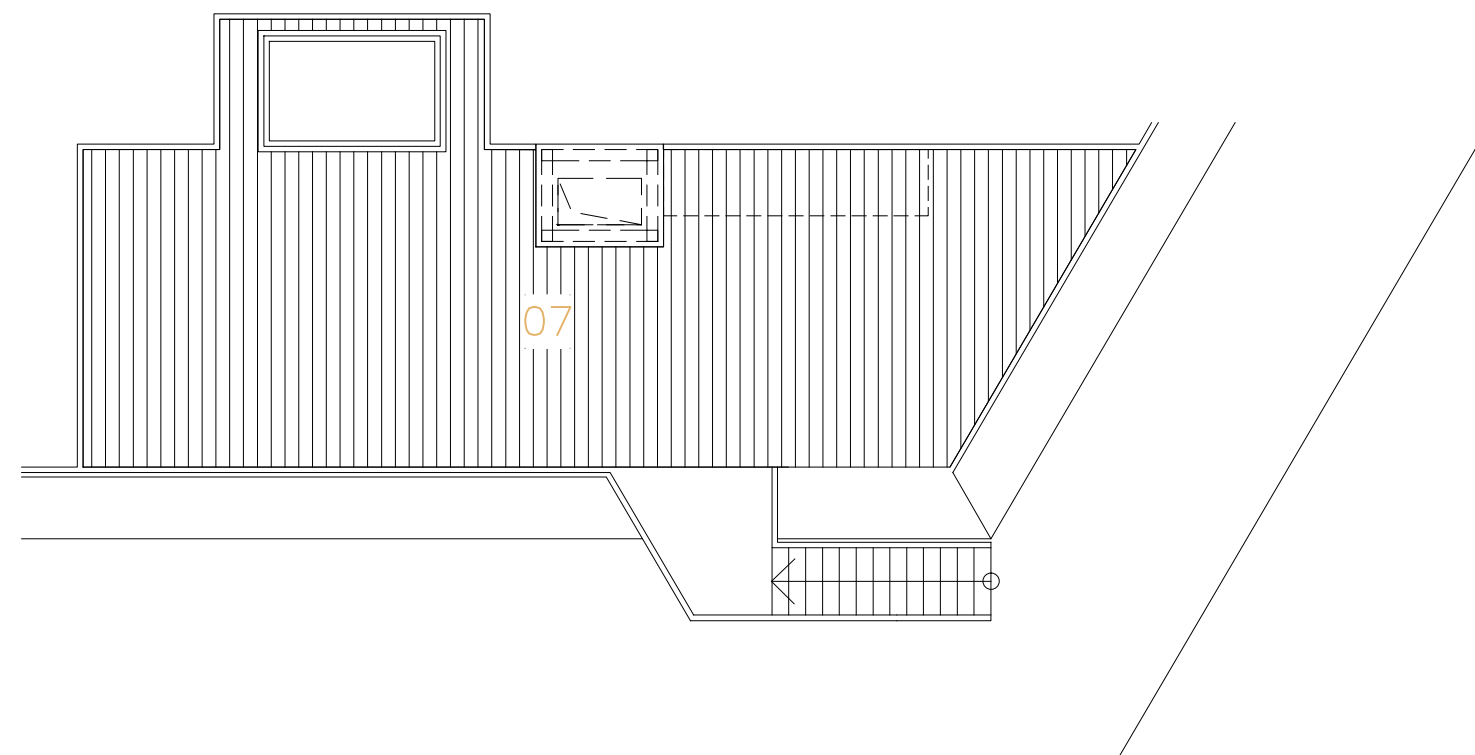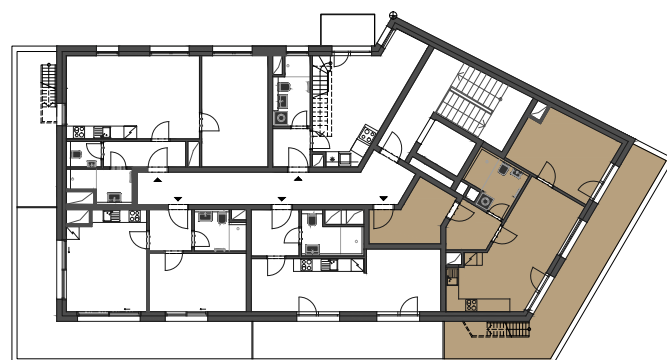

Solis residence

www.solisresidence.cz

POZNÁMKA: Plochy jednotlivých místností jsou pouze orientační. Vyobrazené zařízení v půdoryse bytu (nábytek, kuch. linka, el. spotřebiče atd.) není součástí dodávky. Rozsah dodávky je specifikovaný ve standardu. Investor si vyhrazuje právo na drobné úpravy. Celková podlahová plocha bytu je vypočtena dle platných právních předpisů (nařízení vlády č. 366/2013 Sb.). Jedná se o celkovou plochu všech místností bytu včetně půdorysné plochy všech nosných i nenosných konstrukcí uvnitř bytu. Součástí celkové podlahové plochy nejsou terasy, lodžie, balkony, zpevněné plochy, ani předzahrádky.