

BYT 605


PODLAŽÍ
DISPOZICE

6NP
4+KK

01	ZÁDVEŘÍ	20,70 M ²
02	OBÝVACÍ POKOJ + KK	26,80 M ²
03	KOUPELNA S WC	5,55 M ²
04	LOŽNICE	14,64 M ²
05	LOŽNICE	15,06 M ²
06	WC	2,08 M ²
07	LOŽNICE	15,93 M ²
08	KOUPELNA S WC	4,16 M ²
09	ŠATNA	3,87 M ²
10	BALKÓN	7,52 M ²
11	BALKÓN	12,65 M ²

UŽITNÁ PLOCHA BYTU
CELKOVÁ PLOCHA BYTU


108,79 M²
117,89 M²

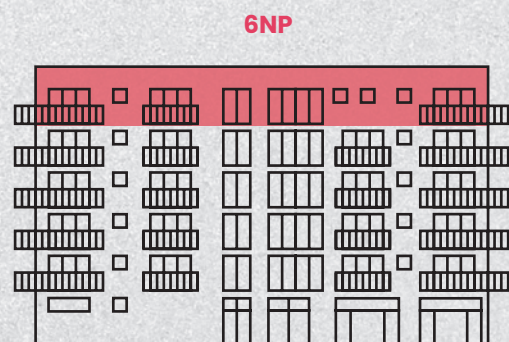

POLOHA BYTU V BUDOVĚ



WWW.BLOK12.CZ

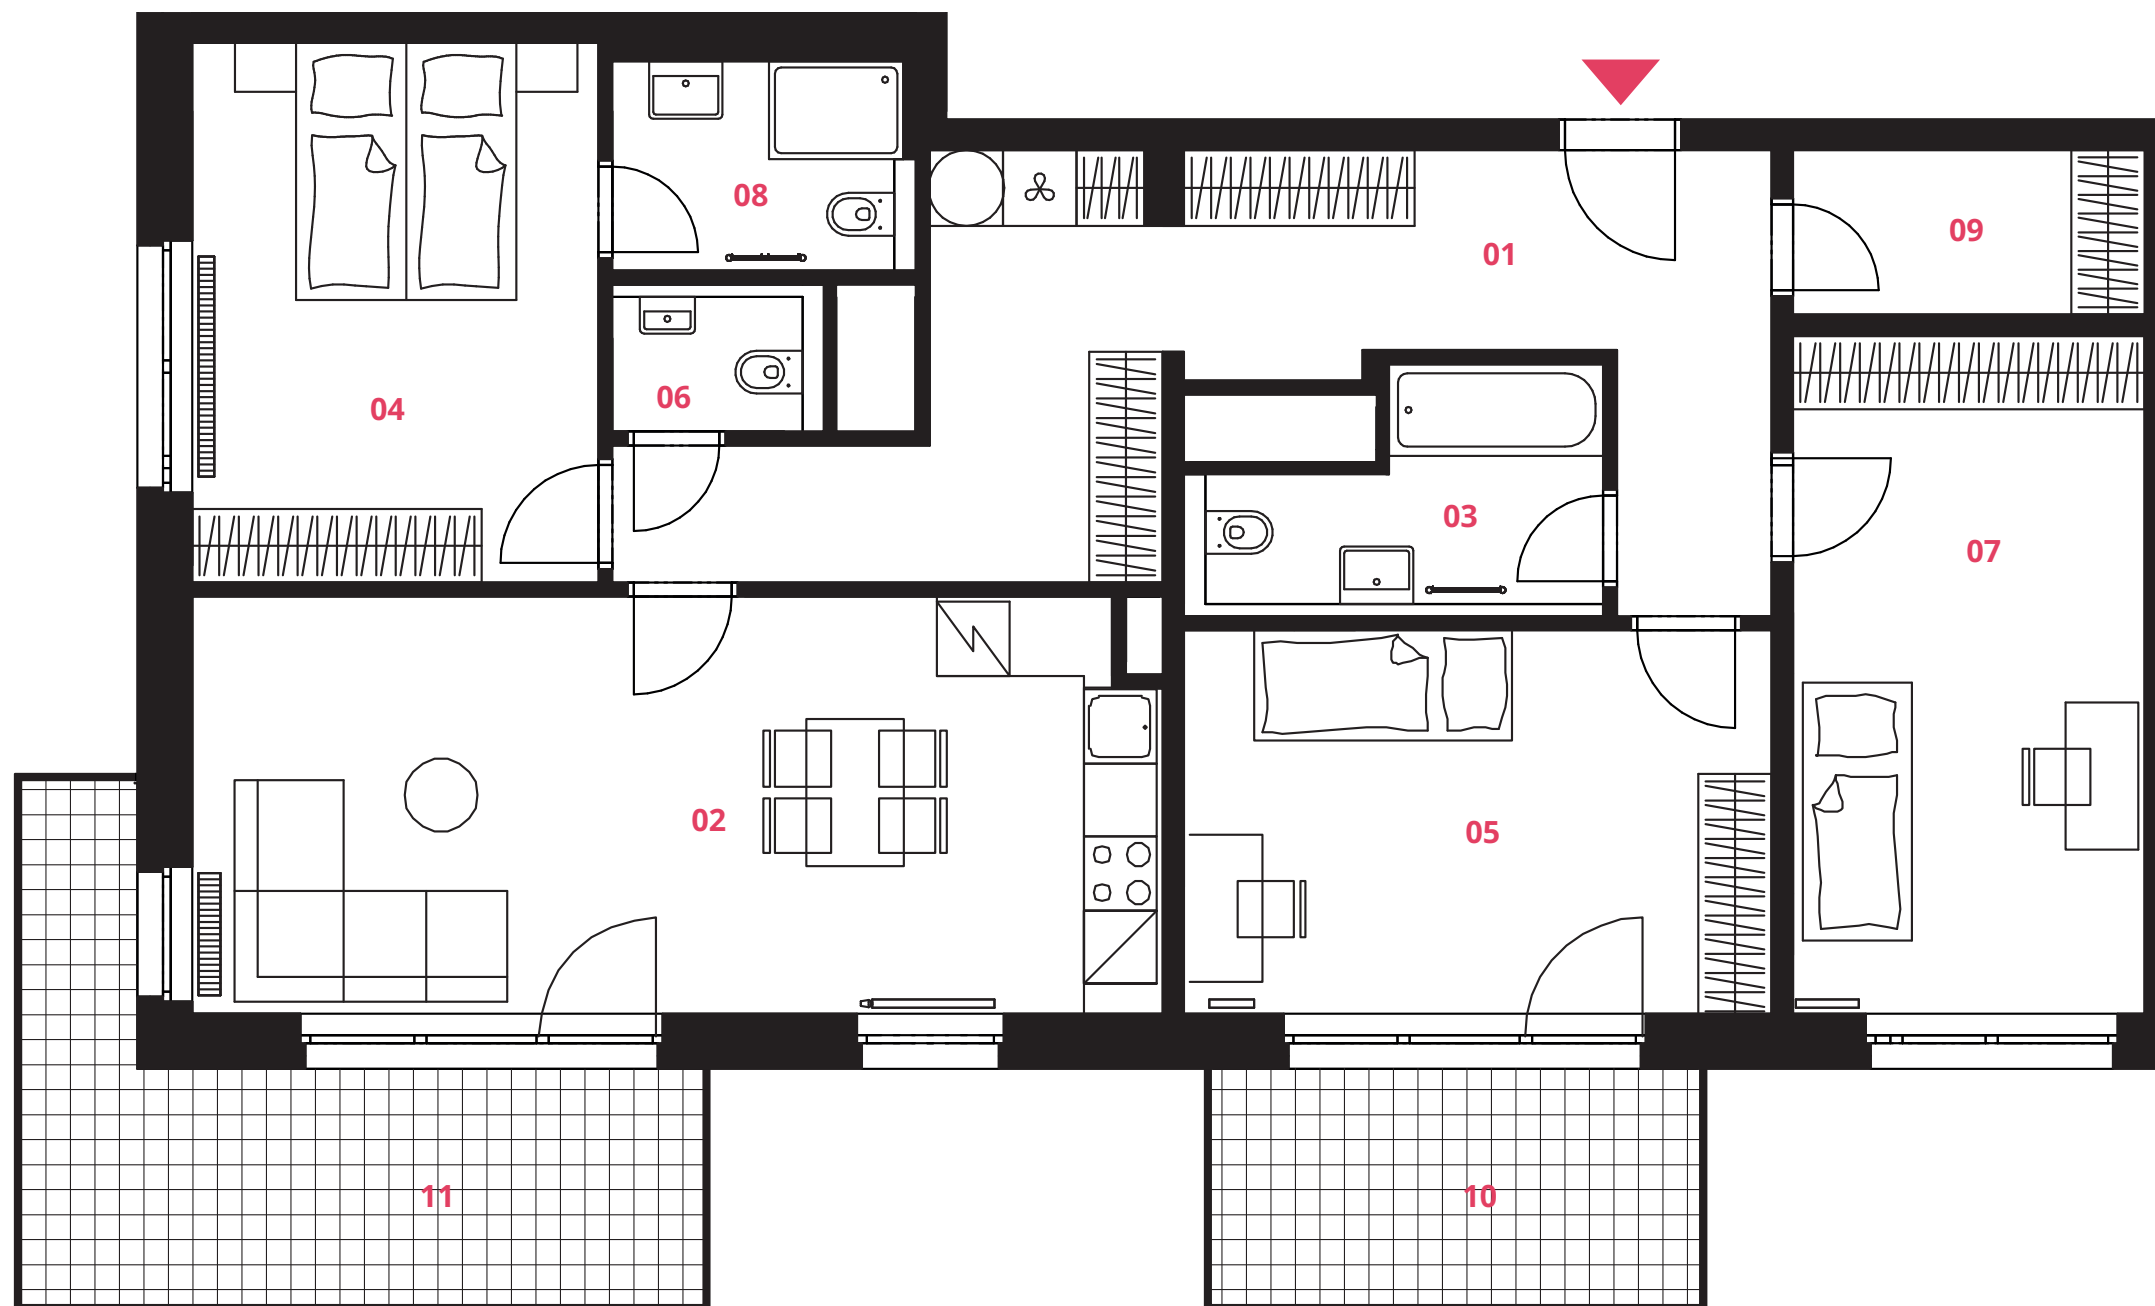

Poznámka: Plochy jednotlivých místností jsou pouze orientační. Vybízené zařízení v půdorysu (nábytek, kuchyňská linka, elektrické spotřebiče, atd.) není součástí dodávky. Rozsah dodávky, specifikace konstrukcí, povrchové úpravy a vybavení jsou specifikovány ve standardním provedení, které je přílohou Smlouvy o budoucí kupní smlouvě. Vizualizace mají pouze ilustrativní charakter. Developer se tímto nevzdává práva na případné změny, úpravy či doplnění tohoto prodejního listu.

MĚŘÍTKO (M)

