


BYT 601

PODLAŽÍ
DISPOZICE


6NP
3+KK

01	ZÁDVEŘÍ	9,64 M ²
02	OBÝVACÍ POKOJ + KK	25,86 M ²
03	KOUPELNA	4,16 M ²
04	LOŽNICE	14,64 M ²
05	LOŽNICE	14,36 M ²
06	WC	2,11 M ²
07	ŠATNA	3,59 M ²
08	BALKÓN	12,65 M ²


UŽITNÁ PLOCHA BYTU 74,36 M²
CELKOVÁ PLOCHA BYTU 79,61 M²

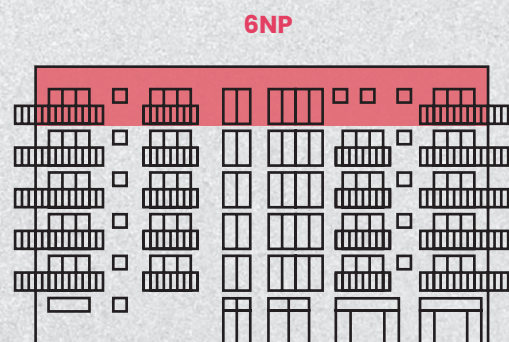

POLOHA BYTU V BUDOVĚ

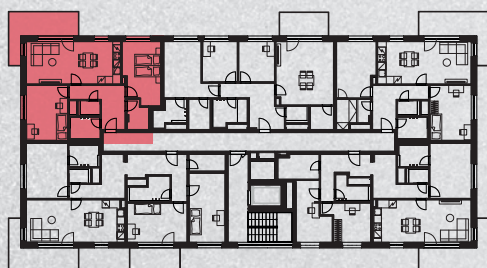

WWW.BLOK12.CZ

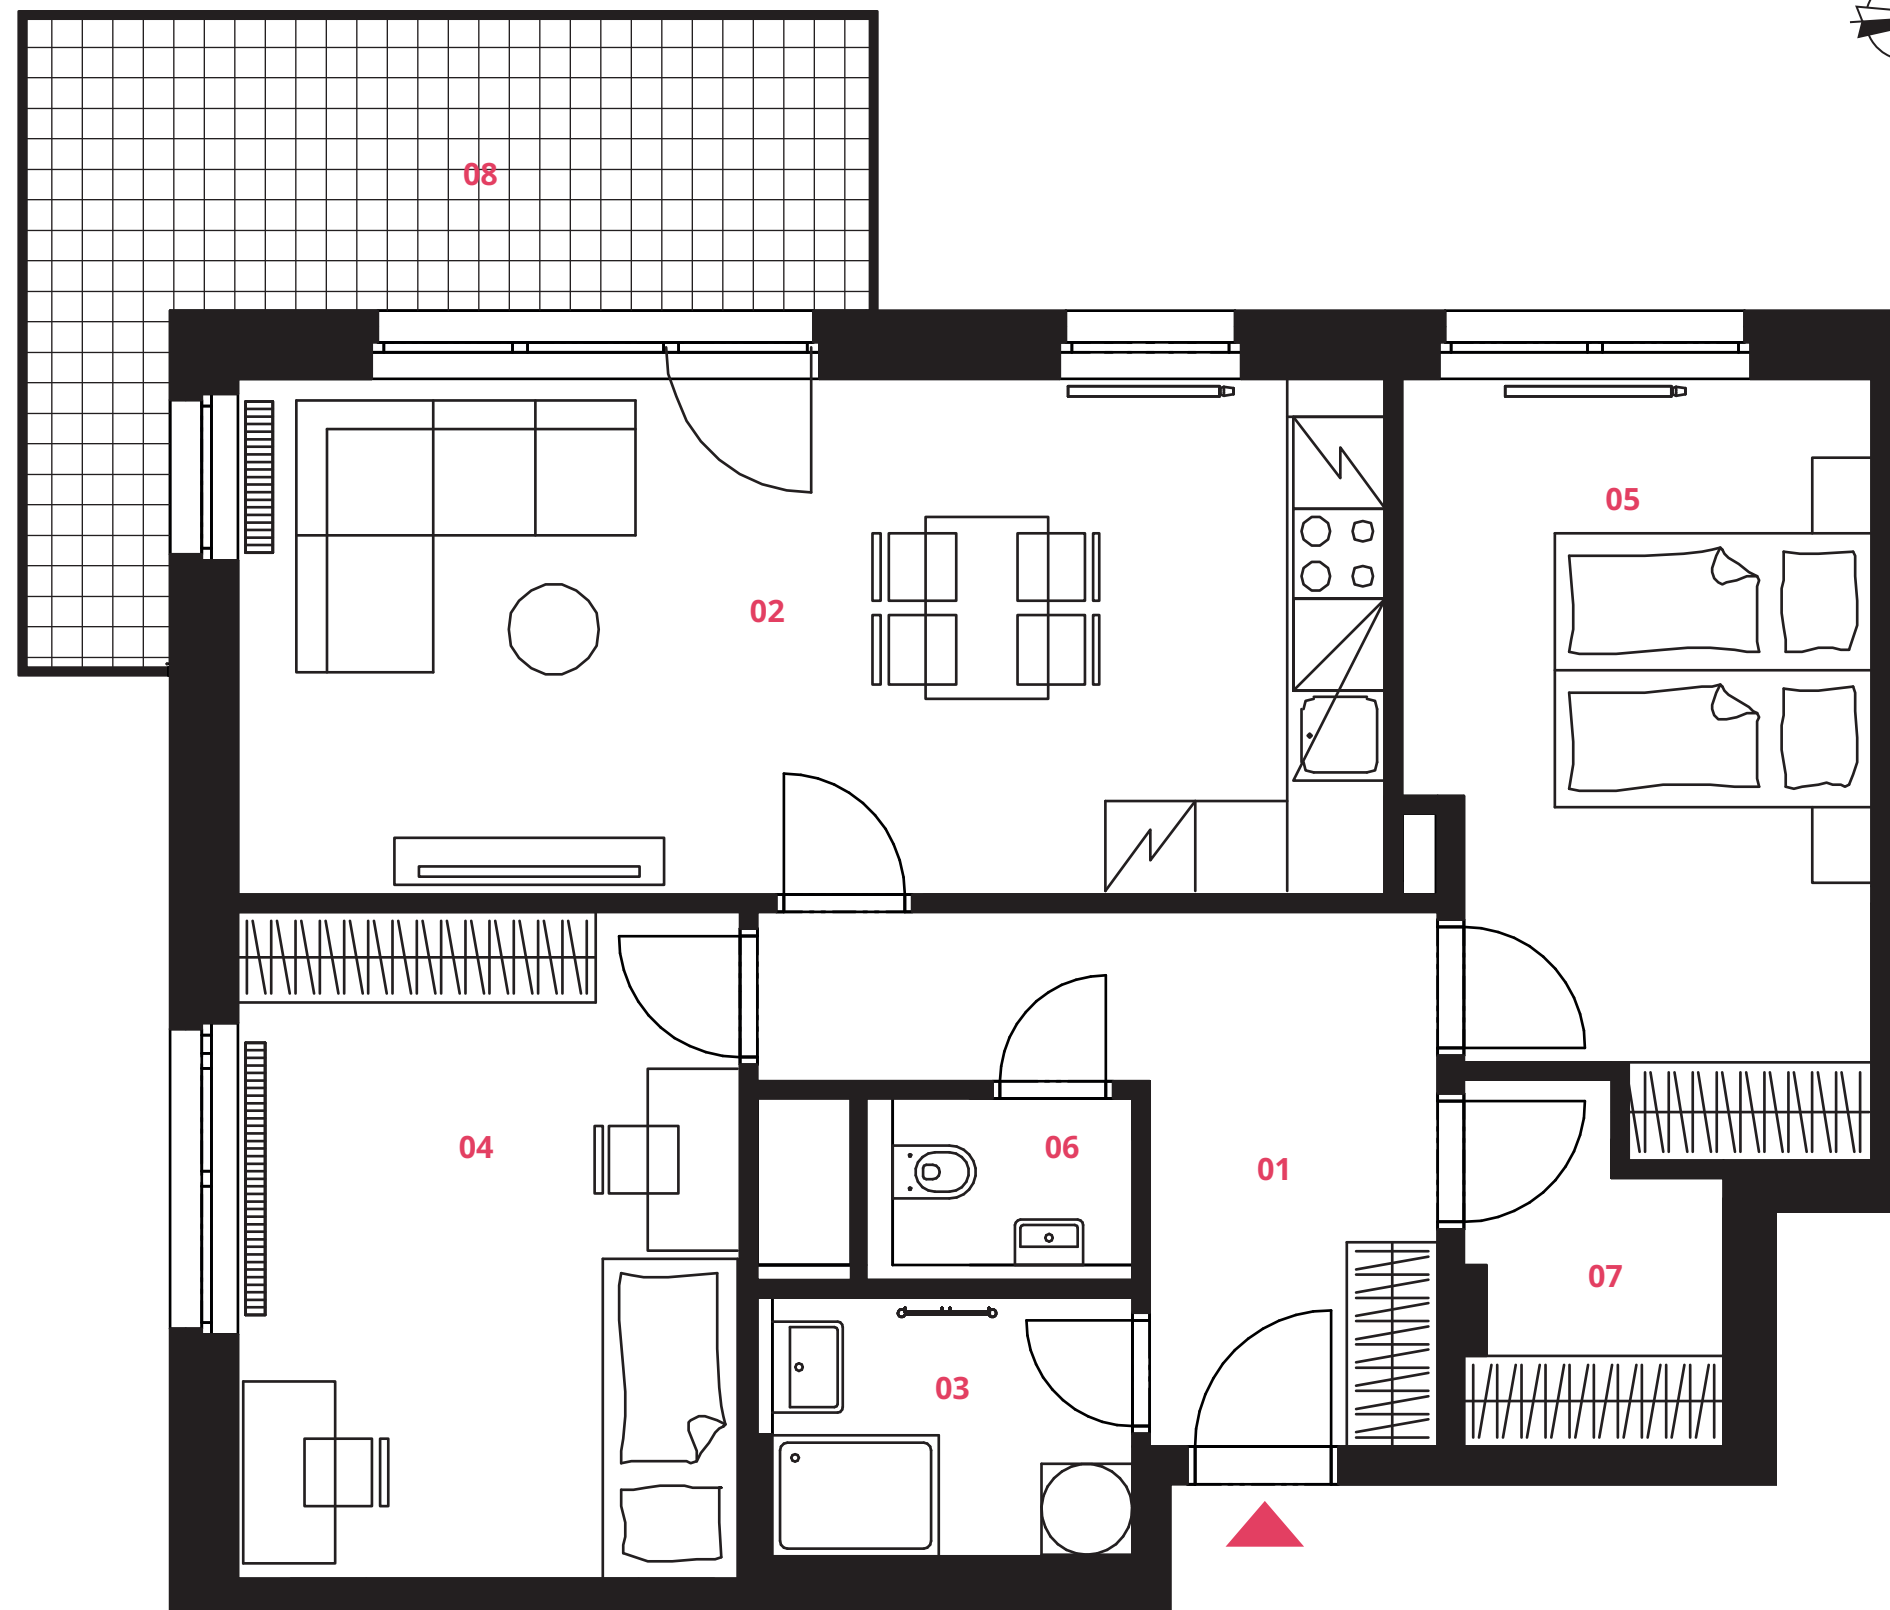

Poznámka: Plochy jednotlivých místností jsou pouze orientační. Vyobrazené zařízení v půdorysu (nábytek, kuchyňská linka, elektrické spotřebiče, atd.) není součástí dodávky. Rozsah dodávky, specifikace konstrukcí, povrchové úpravy a vybavení jsou specifikovány ve standardním provedení, které je přílohou Smlouvy o budoucí kupní smlouvě. Vizualizace mají pouze ilustrativní charakter. Developer se tímto nevzdává práva na případné změny, úpravy či doplnění tohoto prodejního listu.

MĚŘÍTKO (M)

